与那国町複合庁舎及び特定臨時避難施設新築工事
（建築）

令和７年度

与那国町　総務課

図面目録

図面番号	図　面　名　称	縮　尺	図面番号	図　面　名　称	縮　尺	図面番号	図　面　名　称	縮　尺	図面番号	図　面　名　称	縮　尺	図面番号	図　面　名　称	縮　尺
A-001	図面目録	-	A-051	地下1階平面詳細図（3）	1/50(1/100)	A-101	３階展開図（2）	1/50(1/100)	A-151	雑詳細図（1） 床・壁・天井共通詳細	図示	A-201	昇降機詳細図(1)	図示
A-002	特記仕様書（1）	-	A-052	地下1階平面詳細図（4）	1/50(1/100)	A-102	欠番		A-152	雑詳細図（2） 壁点検口、面台、固定棚、床点検口	図示	A-202	昇降機詳細図(2)	図示
A-003	特記仕様書（2）	-	A-053	地下1階平面詳細図（5）	1/50(1/100)	A-103	欠番		A-153	雑詳細図（3） セイフティガード、受付カウンター、排水溝、タラップ、階段ノンスリップ、グラスウール端部見切り、収納棚	図示	A-203	昇降機詳細図(3)	図示
A-004	特記仕様書（3）	-	A-054	1階平面詳細図（1）	1/50(1/100)	A-104	議場展開図（1）	1/50(1/100)	A-154	雑詳細図（4） グレーチング蓋、靴洗い場、コーナーガード	図示	A-204	昇降機詳細図(4)	図示
A-005	特記仕様書（4）	-	A-055	1階平面詳細図（2）	1/50(1/100)	A-105	議場展開図（2）	1/50(1/100)	A-155	雑詳細図（5） マンホール鉄蓋	図示	A-204	昇降機詳細図(5)	図示
A-006	工事区分表（1）	-	A-056	1階平面詳細図（3）	1/50(1/100)	A-106	議場家具詳細図（1）	1/50(1/100)	A-156	雑詳細図（6） 議場手摺、議場間仕切り	図示	A-205	昇降機詳細図(6)	図示
A-007	工事区分表（2）	-	A-057	1階平面詳細図（4）	1/50(1/100)	A-107	議場家具詳細図（2）	1/15(1/30)	A-157	雑詳細図（7） 防鳥アミ、メンテナンス手摺	図示			
A-008	計画概要・案内図		A-058	2階平面詳細図（1）	1/50(1/100)	A-108	議場家具詳細図（3）	1/15(1/30)	A-158	雑詳細図（8） トイレブース平面図	図示			
A-009	配置図	1/200(1/400)	A-059	2階平面詳細図（2）	1/50(1/100)	A-109	議場家具詳細図（4）	1/15(1/30)	A-159	雑詳細図（9） トイレブース基本詳細図	図示			
A-010	敷地面積求積図・面積表	1/200(1/400)	A-060	2階平面詳細図（3）	1/50(1/100)	A-110	欠番		A-160	雑詳細図（10） タイヤ止、防炎タレ壁	図示			
A-011	建築面積求積図	1/200(1/400)	A-061	2階平面詳細図（4）	1/50(1/100)	A-111	建具仕様書（1）	-	A-161	雑詳細図（11） 消火器BOX、誘導ブロック	図示	A-251	磁気探査図(1)	図示
A-012	地下1階求積図（1）	1/200(1/400)	A-062	3階平面詳細図（1）	1/50(1/100)	A-112	建具仕様書（2）	-	A-162	雑詳細図（12） 軽鉄壁	図示	A-252	磁気探査図(2)	図示
A-013	1階求積図（2）	1/200(1/400)	A-063	3階平面詳細図（2）	1/50(1/100)	A-113	建具キープラン	1/200(1/400)	A-163	雑詳細図（13） 窓口カウンター（1）	図示	A-253	磁気探査図(3)	図示
A-014	2階・3階求積図（3）	1/200(1/400)	A-064	屋上平面詳細図	1/50(1/100)	A-114	建具表（1）	1/50(1/100)	A-164	雑詳細図（14） 窓口カウンター（2）	図示			
A-015	面積表	-	A-065	地下1階天井伏図	1/200(1/400)	A-115	建具表（2）	1/50(1/100)	A-165	雑詳細図（15） 窓口カウンター（3）	図示		仮設計画図(1)	図示
A-016	平均地盤面算定表		A-066	1階・2階天井伏図	1/200(1/400)	A-116	建具表（3）	1/50(1/100)	A-166	雑詳細図（16） 窓口カウンター（4）	図示		仮設計画図(2)	図示
A-017	平均地盤面算定図		A-067	3階天井伏図	1/200(1/400)	A-117	建具表（4）	1/50(1/100)	A-167	雑詳細図（17） 可動書架（1）	図示		仮設計画図(3)	図示
A-018	仕上表（1）	-	A-068	地下1階便所詳細図（平面詳細図・展開図）	1/50(1/100)	A-118	建具表（5）	1/50(1/100)	A-168	雑詳細図（18） 可動書架（2）	図示			
A-019	仕上表（2）	-	A-069	１階便所詳細図（平面詳細図・展開図）	1/50(1/100)	A-119	建具表（6）	1/50(1/100)	A-169	雑詳細図（19） 可動書架（3）	図示			
A-020	仕上表（3）	-	A-070	２階便所詳細図（平面詳細図・展開図）	1/50(1/100)	A-120	建具表（7）	1/50(1/100)	A-170	雑詳細図（20） サーバー室床免振	図示	A-260	法規チェック図（1）	1/200(1/400)
A-021	仕上表（4）	-	A-071	地下1階展開図（1）	1/50(1/100)	A-121	建具表（8）	1/50(1/100)	A-171	雑詳細図（21） フラッグポール	図示	A-261	法規チェック図（2）	1/200(1/400)
A-022	地下１階平面図	1/200(1/400)	A-072	地下1階展開図（2）	1/50(1/100)	A-122	建具表（9）	1/50(1/100)	A-172	雑詳細図（22） 懸垂幕	図示	A-262	法規チェック図（3）	1/200(1/400)
A-023	地下1階平面図(特定臨時避難施設利用時)	1/200(1/400)	A-073	地下1階展開図（3）	1/50(1/100)	A-123	建具表（10）	1/50(1/100)	A-173	雑詳細図（23） ゴミ置場	図示			
A-024	1階平面図	1/200(1/400)	A-074	地下1階展開図（4）	1/50(1/100)	A-124	建具表（11）	1/50(1/100)	A-174	雑詳細図（24） 地下埋設防火水槽（40m3）	図示			
A-025	2階平面図	1/200(1/400)	A-075	地下1階展開図（5）	1/50(1/100)	A-125	建具表（12）	1/50(1/100)	A-175	雑詳細図（25） 地下埋設燃料タンク	図示			
A-026	3階・屋上平面図	1/200(1/400)	A-076	地下1階展開図（6）	1/50(1/100)	A-126	建具表（13）	1/50(1/100)	A-176	雑詳細図（26） スライディングウォール	図示			
A-027	ピット平面図	1/200(1/400)	A-077	地下1階展開図（7）	1/50(1/100)	A-127	建具表（14）	1/50(1/100)	A-177	雑詳細図（27） 折戸詳細（AFD3）	図示			
A-028	立面図（1）	1/200(1/400)	A-078	地下1階展開図（8）	1/50(1/100)	A-128	建具表（15）	1/50(1/100)	A-178	雑詳細図（28） キッチン	図示			
A-029	立面図（2）	1/200(1/400)	A-079	地下1階展開図（9）	1/50(1/100)	A-129	建具表（16）	1/50(1/100)	A-179	雑詳細図（29） 鋼製床伏せ図	図示			
A-030	立面図（3）	1/200(1/400)	A-080	地下1階展開図（10）	1/50(1/100)	A-130	建具表（17）	1/50(1/100)	A-180	雑詳細図（30） １階ＯＡフロア詳細図－１	図示			
A-031	断面図（1）	1/200(1/400)	A-081	地下1階展開図（11）	1/50(1/100)	A-131	建具表（18）	1/50(1/100)	A-181	雑詳細図（31） １階ＯＡフロア詳細図－２	図示	A-271	仮設計画図(1)	図示
A-032	断面図（2）	1/200(1/400)	A-082	地下1階展開図（12）	1/50(1/100)	A-132	建具表（19）	1/50(1/100)	A-182	雑詳細図（32） ２階ＯＡフロア詳細図－１	図示	A-272	仮設計画図(2)	図示
A-033	断面詳細図（1）	1/50(1/100)	A-083	地下1階展開図（13）	1/50(1/100)	A-133	建具表（20）	1/50(1/100)	A-183	雑詳細図（33） ２階ＯＡフロア詳細図－２	図示	A-273	仮設計画図(3)	図示
A-034	断面詳細図（2）	1/50(1/100)	A-084	地下1階展開図（14）	1/50(1/100)	A-134	建具表（21）	1/50(1/100)	A-184	雑詳細図（34） ＯＡフロア詳細図	図示			
A-035	断面詳細図（3）	1/50(1/100)	A-085	１階展開図（1）	1/50(1/100)	A-135	建具表（22）	1/50(1/100)	A-185	雑詳細図（35） シャワーユニット1616-1	図示			
A-036	断面詳細図（4）	1/50(1/100)	A-086	１階展開図（2）	1/50(1/100)	A-136	建具詳細図（1）	1/50(1/100)	A-186	雑詳細図（36） シャワーユニット1616-2	図示			
A-037	断面詳細図（5）	1/50(1/100)	A-087	１階展開図（3）	1/50(1/100)	A-137	建具詳細図（2）	1/50(1/100)	A-187	雑詳細図（37） シャワーユニット1616-3	図示			
A-038	断面詳細図（6）	1/50(1/100)	A-088	１階展開図（4）	1/50(1/100)	A-138	欠番		A-188	雑詳細図（38） シャワーユニット1616-4	図示			
A-039	断面詳細図（7）	1/50(1/100)	A-089	１階展開図（5）	1/50(1/100)	A-139	サインキープラン（1）	図示	A-189	雑詳細図（39） シャワーユニット1616-5	図示			
A-040	断面詳細図（8）	1/50(1/100)	A-090	１階展開図（6）	1/50(1/100)	A-140	サインキープラン（2）	図示	A-190	雑詳細図（40） シャワーユニット0812-1	図示			
A-041	断面詳細図（9）	1/50(1/100)	A-091	１階展開図（7）	1/50(1/100)	A-141	サインキープラン（3）	図示	A-191	雑詳細図（41） シャワーユニット0812-2	図示			
A-042	スロープ詳細図	1/50(1/100)	A-092	１階展開図（8）	1/50(1/100)	A-142	サインキープラン（4）	図示	A-192	雑詳細図（42） シャワーユニット0812-3	図示			
A-043	階段1詳細図	1/50(1/100)	A-093	２階展開図（1）	1/50(1/100)	A-143	サイン詳細図（1）	図示	A-193	雑詳細図（43） シャワーユニット0812-4	図示			
A-044	階段2詳細図	1/50(1/100)	A-094	２階展開図（2）	1/50(1/100)	A-144	サイン詳細図（2）	図示						
A-045	階段3詳細図	1/50(1/100)	A-095	２階展開図（3）	1/50(1/100)	A-145	サイン詳細図（3）	図示						
A-046	階段4詳細図	1/50(1/100)	A-096	２階展開図（4）	1/50(1/100)	A-146	サイン詳細図（4）	図示						
A-047	欠番		A-097	２階展開図（5）	1/50(1/100)	A-147	サイン詳細図（5）	図示						
A-048	欠番		A-098	２階展開図（6）	1/50(1/100)	A-148	サイン詳細図（6）	図示						
A-049	地下1階平面詳細図（1）	1/50(1/100)	A-099	２階展開図（7）	1/50(1/100)	A-149	欠番							
A-050	地下1階平面詳細図（2）	1/50(1/100)	A-100	３階展開図（1）	1/50(1/100)	A-150	欠番							

工事名称	与那国町複合庁舎 及び 特定臨時避難施設新築工事（建築）	工事年度	令和８年度		
工事場所	与那国町字与那国854番地１	設計者	名　称	(株)国建・(株)総合設計玉城 設計共同体	
発注機関	与那国町　総務課		資格者氏名	代表となる設計者 河野泰志	
図面名称	図面目録		登録番号	一級建築士 (大臣)登録第272388号 一級建築士事務所(知事)登録第144-7l号	
縮　尺	-		資格者氏名	その他の設計者 上原直樹	
図面番号	A-001		登録番号	一級建築士 (大臣)登録第376398号 一級建築士事務所(知事)登録第144-7l号	
摘　要			資格者氏名	その他の設計者 川平恵正	
検　印	管理建築士 / 設　計 / 製　図		登録番号	一級建築士 (大臣)登録第194988号 一級建築士事務所(知事)登録第136-1823号	
			所在地	那覇市久茂地1丁目2番20号	
			電話番号	098-862-1106	

※（）はA3版の縮尺

令和７年10月改定版

1 工事概要
(1) 工　事　名　：与那国町複合庁舎 及び特定臨時避難施設新築工事（建築）
(2) 工 事 場 所　：与那国町字与那国854番地１ （地域地区等：都市計画区域外）
(3) 敷 地 面 積　：4,711.161㎡
(4) 工 事 種 目　：新築
ア 建築物

建築物の名称	与那国町複合庁舎	
主要用途	事務所	
構造及び階数	鉄筋コンクリート造	
工事種別	新築	
建築面積	1,887.60㎡	
延べ面積	5,067.32㎡	

イ 工作物及び立木

工作物等の名称	懸垂幕（広告塔）	フラッグポール
数量	高さ8.15m、1ヵ所	高さ8m、1ヵ所

2 本工事の設計時期
本工事の設計書は、令和　8年　1月時点での沖縄県土木建築部建築工事積算基準及び公共工事設計労務単価等に基づいて作成している。

3 建築工事仕様
(1) 標準仕様
図面及び特記仕様書に記載されていない事項は、国土交通省大臣官房官庁営繕部制定の「公共建築工事標準仕様書（建築工事編）」[令和４年版]（以下「標準仕様書」という。）による。
(2) 特記仕様
ア 項目は、番号に○印の付いたものを適用する。
イ 特記事項は、「・」に○印の付いたものを適用する。
「・」に○印がつかない場合は「※」のついたものを適用する。
「・」と「※」に○印がついた場合は共に適用する。
ウ 項目及び特記事項に記載の（ ． ）内表示番号は、標準仕様書の当該項目、当該図又は当該表を示す。
エ 特記事項に記載の（参- ． ）は、標準仕様書の参考資料４各部配筋参考図の当該項目を示す。

4 その他
(1) 公共事業労務費調査に対する協力
ア 本工事が公共事業労務費調査の対象工事となった場合、調査票等に必要事項を正確に記入し、必要な協力を行わなければならない。また、本工事の完成後においても、同様とする。
イ 調査票等を提出した事業所を事後に訪問して行う調査・指導等の対象になった場合、その実施に協力しなければならない。また、本工事の完成後においても、同様とする。
ウ 公共事業労務費調査の対象工事となった場合に正確な調査票等の提出が行えるよう、労働基準法等に従って就業規則を作成するとともに、賃金台帳を調製・保存する等、日頃より雇用している現場労働者の賃金時間管理を適切に行っておかなければならない。
エ 本工事の一部について下請契約を締結する場合には、当該下請工事の受注者（当該下請工事の一部に係る二次以降の下請負人を含む。）がアからウまでと同様の義務を負う旨を定めなければならない。
(2) 暴力団員等による不当介入の排除対策
受注者は、当該工事の施工に当たって「沖縄県土木建築部発注工事における暴力団員等による不当介入の排除手続きに関する合意書（平成19年７月24日）に基づき、次に関する事項を遵守しなければならない。なお、違反したことが判明した場合は、指名停止等の措置を行うなど、厳正に対処するものとする。
ア 暴力団員等から不当要求を受けた場合は、毅然として拒否し、その旨を速やかに監督員に報告するとともに、所轄の警察署等に被害の届出を行い、捜査上必要な協力を行うこと。
イ 暴力団員等から不当要求による被害又は工事妨害を受けた場合は、速やかに監督員に報告するとともに所轄の警察署等に被害の届出を行うこと。
ウ 暴力団員等に対する排除対策を講じたにもかかわらず、工事に遅れが生じるおそれがある場合は、速やかに監督員と工程に関する協議を行うこと。

(3) ウィークリースタンスの実施
工事現場環境に関しては、ウィークリースタンス実施要領の３．取組内容について、業務着手時の打合せ時に確認、調整し、取組内容を設定すること。
なお、取組内容は打合せ記録簿へ記録し、受発注者で共有すること。
当該要領については、沖縄県技術・建設業課のホームページ（下記アドレス）を参照すること。
https://www.pref.okinawa.lg.jp/site/doboku/gijiken/kankeitosyo.html

(4) 工事監理業務への協力等
ア 本工事の工事監理業務（建築工事監理業務委託契約に基づき、建築士法第２条第８項並びに同法第18条第３項に掲げる工事監理を行う業務をいう。以下同じ。）は、別途委託契約を締結することとしており、本工事の現場代理人等は、当該工事監理業務の履行に協力すること。
イ 工事監理業務の受注者が配置した管理技術者、主任担当技術者並びに担当技術者（以下「管理技術者等」という。）の氏名等は、発注者から通知する。なお、管理技術者等は本工事に関する指示・承諾・協議の権限は有しない。
(4) 工事監理業務への協力等
ウ 設計図書において監督員に提出することとなっている書類は、原則として管理技術者等に提出すること。
エ 建設業法第23条の２の規程に基づく工事監理に対する報告の書類は、監督員に提出すること。
(5) 本工事の請負代金額の変更協議をする場合及び本工事と関連する工事を本工事受注者と随意契約する場合の取扱いについて
本工事の請負代金額の変更協議をする場合又は本工事と関連する工事を本工事受注者と随意契約する場合にあたって、変更協議または関連する工事の予定価格の算定は、本工事の請負比率（元契約額÷元設計額）を変更設計額または関連工事の設計額に乗じた額で行う。
(6) 県産資材の優先使用
本工事に使用する資材等のうち、沖縄県内で生産、製造され、かつ、規格、品質、価格等が適正である場合はこれを優先して使用するよう努めなければならない。なお、主要建設資材の使用状況を「県産建設資材使用状況報告書」にて報告すること。

(7) 下請業者の県内企業優先活用
請負業者は、下請契約の相手方を県内企業（主たる営業所を沖縄県内に有する者。）から選定するように努めなければならない。
(8) 不発弾等発見時の処理について
本工事において、不発弾等が発見された場合には、警察署（交番、駐在所）に報告すると共に、監督員を通して関連市町村（防災主管課）、沖縄県知事公室防災危機管理課及び沖縄県土木建築部技術・建設業課に報告すること。
また、発見された不発弾等については、警察署または自衛隊より指示等があるまでは、触れずにそのままの状態で保存すること。
なお、これについては、下請業者へも周知すること。
(9) ダンプトラック等の過積載等の防止について
ア 工事用資機材等の積載超過がないようにするとともに交通安全管理を十分に行うこと。
イ 過積載を行っている資材納入者から資材購入をしないこと。
ウ 資材等の過積載を防止するため、資材の購入等に当たっては、資材納入業者等の利益を不当に害することのないようにすること。
エ さし枠の装置または物品積載装置の不正改造をしたダンプカーが工事現場に出入りすることがないようにすること。
オ 「土砂等を運搬する大型自動車による交通事故の防止に関する特別措置法（以下「法」という。）の目的に鑑み、法第12条に規定する団体等の設立状況を踏まえ、同団体等の加入者の使用を促進すること。
カ 下請契約の相手方又は資材納入者を選定するにあたっては、交通安全に関する配慮に欠けるもの又は業務に関しダンプトラック等によって悪質かつ重大な事故を発生させたものを排除すること。
キ アからカの事につき、下請契約における受注者を指導すること。
(10) 不正軽油の使用の禁止等について
ア 受注者は、工事の施工に当たり、工事現場で使用し、若しくは使用させる車両（資機材等の搬出入車両を含む。）又は建設機械等の燃料として、不正軽油（地方税法第144条の32の規定に違反する燃料をいう。）を使用し、又は使用させてはならない。
イ 受注者は、県の税務当局が実施する使用燃料の抜取調査に協力しなければならない。
(11) 設計図書における資材等の取扱いについて
ア 本工事の設計図書及び参考図に示す資材等については、特定企業の製品又は工法を指定するものではない。
イ 本工事で使用する資材等については、設計図書及び参考図のとおりの品質規格・仕様等で積算しており、その品質規格・仕様等と同等品以上の資材を使用すること。なお、使用にあたっては監督職員の承諾を得るものとする。
ウ 「参考図」は建設工事請負契約約款第１条に定める設計図書ではなく、発注者の積算の透明性を確保し入札者の積算、工事費内訳書作成の効率化を図ることを目的に「参考資料」として提示するものである。

(12) ガイドライン等の遵守について
設計変更等については、契約書18条から24条に記載しているところであるが、その具体的な考え方や手続きについては、「工事請負契約における設計変更ガイドライン（営繕工事編）」（沖縄県土木建築部）によるものとする。

(13) 本工事の予定価格に占める法定福利費概算額について
ア 受注者は、契約締結後１５日以内に、監督員を経由して請負代金内訳書を提出し、請負代金内訳書には、工事現場に従事する現場労働者に係る社会保険料（健康保険、厚生年金保険及び雇用保険をいう。）の内の事業主が納付義務を負う保険料（以降「法定福利費」という。）を明示すること。
また、明示する法定福利費の算出にあたっては、各専門工事業団体が作成した標準見積書に沿って作成された法定福利費を内訳明示した下請企業の見積りの活用等の方法により適正に見積もることが必要であり、「法定福利費を内訳明示した見積書の作成手順」に準拠する等により適切に算出すること。
イ 発注者は、受注者から提出された請負代金内訳書に明示された法定福利費と予定価格に占める法定福利費概算額について確認を行い、「一定以上の乖離がある場合」は、受注者に対して説明を求め、場合によっては、建設業法第19条の３に違反するおそれがないか確認します。
【法定福利費を内訳明示した見積書の作成手順（国土交通省HP）】
https://www.mlit.go.jp/common/001090440.pdf
【法定福利費を内訳明示した見積書の作成手順（簡易版）(国土交通省HP）】
https://www.mlit.go.jp/common/001203247.pdf
【各団体が作成した標準見積書（国土交通省HP）】
ホーム>政策・仕事>土地・建設産業>建設産業・不動産業>各団体が作成した標準見積書
https://www.mlit.go.jp/totikensangyo/const/totikensangyo_const_tk2_000082.html

(14) 工期又は請負代金の額に影響を及ぼす事象に関する情報の通知
落札者（随意契約の場合にあっては、契約の相手方）は、建設業法（昭和24年法律第100号）第20 条の２第２項の規定に基づき、工期又は請負代金の額に影響を及ぼす事象が発生するおそれがあると認めるときは、落札決定（随意契約の場合にあっては、契約の相手方の決定）からから請負契約を締結するまでに、 発注者に対して、その旨を当該事象の状況の把握のため必要な情報と併せて通知すること。
通知様式については、沖縄県技術・建設業課のホームページ（下記アドレス）を参照すること。
https://www.pref.okinawa.jp/machizukuri/kenchiku/1023167/1013333/1013334/1013335.html

章	項　目	特　記　事　項
①一般共通事項	①適用基準等	・建築工事監理指針（令和４年版）国土交通省大臣官房官庁営繕部監修 ・建築工事標準詳細図（令和４年版）国土交通省大臣官房官庁営繕部 ・敷地調査共通仕様書（令和４年版）国土交通省大臣官房官庁営繕部 ・建築材料・設備機材等品質性能評価事業 建築材料等評価名簿（令和６年版）(一社）公共建築協会 ・営繕工事写真撮影要領（令和５年版） ・磁気探査実施要領（令和２年１月）沖縄県土木建築部 ・沖縄県土木建築部における公共建設工事の分別解体・再資源化および再生資源活用に関する実施要領（平成25年12月）沖縄県土木建築部 ・構造計画・施工計画・建築設備計画の留意事項（令和４年４月）沖縄県土木建築部
	②工事実績情報の登録 (1.1.4)	登録する。ただし、工事請負代金額が500万円未満の工事については、登録を要しない。
	③工事の一時中止に関する事項 (1.1.9)	工事の一時中止に係る計画の作成 (1) 契約書第20条の規定により工事の一時中止の通知を受けた場合は、中止期間中における工事現場の管理に関する計画（以下「基本計画書」という。）を発注者に提出し、承諾を受けるものとする。 なお、基本計画書には、中止時点における工事の出来形、職員の体制、労務者数、搬入材料及び建設機械器具等の確認に関すること、中止に伴う工事現場の体制の縮小と再開に関すること及び工事現場の維持・管理に関する基本的事項を明らかにする。 (2) 工事の施工を一時中止する場合は、工事の続行に備え工事現場を保全すること。
	4 工事の余裕期間	・ 余裕期間を設定する工事　【　　方式】 【以下から選択：発注者指定方式／任意着手方式／フレックス方式】 (1) 本工事は余裕期間として【　日間】を設定した工事である。 なお、余裕期間の設定にかかる積算上の割増は考慮しない。 (2) 余裕期間制度のうち、任意着手方式、フレックス方式において、受注者は、余裕期間内の任意の日を工事の始期と定めることができる。 このため、受注者は、落札結果通知を受けた日の翌日までに「工期通知書（様式－１）」を作成し、発注者（契約担当者）に通知（提出）すること。 (3) その他事項は、「余裕期間を設定する工事実施要領」による。
	5 概成工期 (1.2.1)	図示された範囲は【令和　年　月　日】までに完了すること。
	⑥品質計画等 (1.2.2)	建築基準法に基づく風圧区分等を必要とする場合は次による。 (1) 風速：V0＝ 46m/s （平12建告第1454号第２） (2) 地表面粗度区分： Ⅱ (8.4.3) (8.5.3) (9.4.4) (10.5.3) (13.2.3) (13.3.3) (13.4.3) (14.7.3) (16.14.5) (23.5.4)
	⑦施工図等 (1.2.3)	(1) 施工図等の著作権に関わる当該建築物に限る使用権は、発注者に委譲するものとする。 (2) 現場代理人等は、施工に先立ち、各工事間の施工計画を調整、検討するため、各室の平面図、展開図、天井伏図（各1/50程度）及び必要な部位の断面図を作成の上、各工事の必要な内容を記載した総合図を作成する。なお、総合図は監督員に提出し、確認を受ける。 (3) 施工計画書及び施工図等は監督員の指示する時期に提出する。ただし監督員の指示がない場合は、原則として施工計画書は契約後30日以内、施工図等は工事着手前までに提出し、承諾を受ける。
	⑧工事の記録 (1.2.4)	沖縄県土木建築部工事関係標準様式を用いる。
	⑨電気保安技術者 (1.3.3)	電気工作物の工事を行う場合、その工事期間において電気保安技術者を配置し、保安業務を行うこと。
	⑩施工条件 (1.3.5)	施工順序等の制約・無し ・有り【・現場説明書による ・図示 ・　】 工事車両の駐車場所：・図示 ・ 現場説明書による ・ 資材、機材置場　：・図示 ・ 現場説明書による ・ 建設発生土の仮置場：・図示 ・ 現場説明書による ・ その他の施工条件：・ 図示 ・ 現場説明書による ・
	⑪施工中の安全確保及び環境保全等 (1.3.7) (1.3.10)	(1) 「低騒音型、低振動型建設機械の指定に関する規程」（平成９年７月31日建設省告示第1536号　最終改正平成13年４月９日　国土交通省告示第487号）による建設機械を使用する。 (2) 本工事において以下に示す建設機械を使用する場合は原則として「排出ガス対策型建設機械指定要領（平成３年10月８日付け建設省経機発第249号最終改正平成22年３月18日付け国総施設第291号）」に基づき指定された排出ガス対策型建設機械を使用するものとする。 一般工事用建設機械（ディーゼルエンジン出力7.5～260kW） ア バックホウ イ 車輪式トラクタショベル ウ ブルドーザ エ 発動発電機 オ 空気圧縮機 カ 油圧ユニット（基礎工事用機械で独立したもの） キ ローラ類 ク ホイールクレーン
	12 交通安全管理 (1.3.8)	国道６路線及び県道７路線における警備業者が交通誘導警備業務を行う場合は、一級又は二級検定合格警備員を配置すること。（令和３年２月19日　沖縄県公安委員会告示第38号）
	⑬発生材の処理等 (1.3.11)	(1) マニフェストシステムを採用し、適正な収集、運搬及び処分を行う。 発生材の種類 発注者に引き渡すもの 特別管理産業廃棄物の有無及び処理方法 現場において再利用を図るもの (2) 本工事により発生する建設廃棄物のうち、県内の最終処分場に搬入する産業廃棄物は、産業廃棄物の処理に係る税（沖縄県産業廃棄物税）が課税されるので、適正に処理すること。 (3) 受注者は、工事着手前に「建設副産物情報交換システム」（COBRIS）により作成した、「再生資源利用計画書」及び「再生資源利用促進計画書」を監督員に提出しなければならない。 また、受注者は、その計画書に従い建設廃棄物が適切に処理されたことを確認し、工事完成時に「建設副産物情報交換システム」（COBRIS）により作成した、「再資源化報告書」、「再生資源利用実施書」、「再生資源利用促進実施書」を監督員に提出しなければならない。 (4) 受注者は、工事で発生した建設廃棄物について、ゆいくる材の認定を受けた施設又はゆいくる材の認定を受けていないが、再資源化後にゆいくる材製造業者へ出荷している施設へ搬出すること。だたし、島内に当該施設がない場合はこの限りではない。 (5) 本工事における再資源化に要する費用（運搬費を含む処分費）は、前に掲げる施設のうち、受入条件の合う中から運搬費と処分費（平日受入費用）の合計が最も経済的になるものを見込んでいる。したがって、正当な理由がある場合を除き、再資源化に要する費用の変更は行わない。 (6) アスファルト舗装版切断に伴い発生する濁水及び粉体の取扱基準について ア 舗装切断作業に伴い、切断機械から発生する濁水及び粉体（以下、廃棄物という。）については、廃棄物吸引機能を有する切断機械等により回収するものとする。回収された廃棄物については、関係機関等と協議の上、適正に処理するものとし、必要と認められる経費については変更契約できるものとする。 「適正に処理」するとは、「廃棄物処理及び清掃に関する法律」に基づき、産業廃棄物の排出事業者（請負業者）が産業廃棄物の処理を委託する際、適正処理のために必要な廃棄物情報（成分性状等）を処理業者に提供することが必要である。なお、工事に際して特別な混入物が無ければ、下記HPに掲載されている「濁水及び粉体の分析結果」を用いても差し支えない。 http://www.pref.okinawa.lg.jp/site/kankyo/seibi/sangyo/asufaruto.html なお、受注者は、廃棄物の処理に係る産業廃棄物管理票（マニフェスト）について、監督員から請求があった場合は提示しなければならない。 イ 発生する濁水(汚濁)に関しては「アスファルト舗装版切断に伴い発生する濁水の取扱基準について（通知）(平成24年3月28日付け土技第1257号)」に基づき、適正に処理すること。 ウ 発生する粉体に関しては「アスファルト舗装版切断に伴い発生する廃棄物の取扱いについて（通知）(平成25年1月17日付け土技第942号)」に基づき、適正に処理すること。

工事名称	与那国町複合庁舎 及び特定臨時避難施設新築工事 （建築）			工事年度	令和８年度		
工事場所	与那国町字与那国854番地１			設計者	名　称	(株)国建・(株)総合設計玉城 設計共同体	
発注機関	与那国町　総務課				資格者氏名	代表となる設計者 河野泰志	
図面名称	特記仕様書（1）				登録番号	一級建築士　(大臣)登録第27238号 一級建築士事務所(知事)登録第144-7l号	
縮　尺	－				資格者氏名	その他の設計者 上原直樹	
図面番号	A-002				登録番号	一級建築士　(大臣)登録第37638号 一級建築士事務所(知事)登録第144-7l号	
摘　要					資格者氏名	その他の設計者 川平恵正	
検　印	管理建築士	設　計	製　図		登録番号	一級建築士　(大臣)登録第19498号 一級建築士事務所(知事)登録第136-1823号	
					所 在 地	那覇市久茂地1丁目2番20号	
					電話番号	098-862-1106	

※（ ）はA3版の縮尺

1 一般共通事項〈続き〉

⑭ 主任技術者・監理技術者

(1) 工事請負代金額が4,500万円以上（建築一式工事の場合9000万円以上）の工事については、主任技術者又は監理技術者を現場ごとに専任で配置する。なお、専任を要しない期間は、次のとおりとする。

ア 現場施工に着手するまでの期間
【現場施工に着手する日が確定している場合】
請負契約の締結の日の翌日から令和 年 月 日までの期間については、主任技術者又は監理技術者の工事現場への専任は要しない。
【現場施工に着手する日が確定していない場合】
請負契約の締結後、現場施工に着手するまでの期間（現場事務所の設置、資機材の搬入又は仮設工事等が開始されるまでの期間）については、主任技術者又は監理技術者の工事現場への専任を要しない。なお、工事施工に着手する日については、請負契約の締結後、監督員との打合せにおいて定める。

イ 検査終了後の期間
工事完成後、検査が終了し（発注者の都合により検査が遅延した場合を除く。）、事務手続、後片付け等のみが残っている契約工期中の期間については、主任技術者又は監理技術者の工事現場への専任を要しない。

(2) 主任技術者及び監理技術者の雇用関係について
ア 建設業法第26条の規定により、工事現場に専任で配置する主任技術者又は監理技術者は、受注者と入札執行日以前に３ヵ月以上の雇用関係が成立していなければならない。
イ 受注者は、着手届と共に工事現場に専任で配置する主任技術者又は監理技術者の雇用関係を証明する書類（健康保険被保険者証等の写し）を提出しなければならない。

⑮ 主任技術者等の資格

(1) 主任技術者及び監理技術者の資格については、入札公告、現場説明資料等による。なお、入札公告、現場説明資料等で示されていない場合、主任技術者等の資格は、以下による。
・ １級建築士、又は１級建築施工管理技士のいずれかの資格を有するもの
・ １級建築士、２級建築士、１級建築施工管理技士、又は２級建築施工管理技士のいずれかの資格を有するもの
ア 監理技術者にあっては、監理技術者資格者証及び監理技術者講習修了証を有する者であること。
イ 配置予定技術者にあっては、入札開始日前に３か月以上の直接的かつ恒常的な雇用関係があること。
ウ 配置予定技術者の専任を要しない期間については、設計図書等で確認すること。
(2) 発注者へ資格を証明する資料を提出すること。

⑯ 監理技術者の兼務（特例監理技術者の配置）

※ 本工事は、建設業法第26条第３項ただし書の規定の適用を受ける監理技術者（特例監理技術者）の配置を認める。この場合の要件は、現場説明書による。
・ 本工事は、建設業法第26条第３項ただし書の規定の適用を受ける監理技術者（特例監理技術者）の配置を認めない。

⑰ 工事の保険等

(1) 次の工事関係保険に加入すること。なお、保険の加入期間は、原則として工事着工日から工事完成期日後14日以上とする
・火災保険 ・建設工事保険 ・組立保険 ・請負業者賠償責任保険】
(2) 建設労災補償共済又はこれに準ずる共済、保険に加入し、契約後１月以内に加入を証明する書類を発注者に提出する。
(3) 建設業退職金共済制度に加入し、次の項目を遵守すること。
ア 掛金収納書を契約後原則一ヶ月以内（電子申請方式による場合にあっては契約後原則40日以内）に発注者に提出する。
イ 当該建設現場に「建設業退職金共済制度適用事業主工事現場」標識を掲示する。
ウ 未加入下請事業者に対する加入を指導する。
エ 工事完成後、速やかに掛金充当実績総括表を作成し、検査職員に提示しなければならない。

⑱ ゆいくる材について

(1) 本工事で使用するリサイクル資材は、特定建設資材廃棄物を原材料とするゆいくる材に限り、原則「ゆいくる材」とする。それ以外を原材料とするゆいくる材は率先して使用することとする。ただし、ゆいくる材がない離島等での工事の場合は、ゆいくる材以外の再生資材を使用できる。なお、ゆいくる材以外の再生資材を使用する場合も「ゆいくる材品質管理要領」に準じて品質管理を実施すること。また、ゆいくる材の在庫がない等により使用することができない場合は、新材を使用すること。
(2) ゆいくる材の品質質理
ア ゆいくる材の品質管理にあたっては、「標準仕様書」等のほかに「ゆいくる材品質管理要領」に基づいて行うこと。
イ 受注者は、工事請負代金額が 500万円以上でゆいくる材を使用する場合、着手後に一般財団法人沖縄県建設技術センターあてに「ゆいくる材品質管理依頼」を行い、必要書類の交付を受けなければならない。
ウ 受注者は、路盤材のサンプル送付試験のサンプル採取及び現場への資材初回搬入時と敷き均し転圧完了後の現場簡易試験を監督員の立会の下、実施しなければならない。
エ 受注者は、路盤材の現場簡易試験が終了した場合、速やかに監督員に試験結果を報告しなければならない。

19 技能士 (1.5.2)

適用工事種別	技能検定作業

⑳ 化学物質の濃度測定 (1.5.9)

(1) 測定時期、測定対象室及び測定箇所数

測定対象室	測定箇所数	測定時期	備考
１階、２階 執務室 議場 地階：管理室、研修室 正副議長控室	箇所		パッシブ法

(2) 測定対象化学物質が濃度指針値を超えた濃度で検出された場合は、引渡は受けない。

㉑ 完成時の提出図書 (1.7.1) (1.7.2) (1.7.3)

※完成図 ※保全に関する資料
(1) 本工事の完成時の提出図書は、「営繕工事における工事関係図書等に関する効率化実施要領（案）」による。
(2) 完成図は、(表1.7.1)に次表を含むものとする。

種類	記入内容
詳細図	監督員との協議による。

(3) 本工事は電子納品対象工事とする。
電子納品とは、調査、設計、工事などの各段階の最終成果を電子データで納品することをいう。ここでいう電子データとは、各種電子納品要領・基準等（以下、「要領」）に示されたファイルフォーマットに基づいて作成されたものを指す。
なお、書面における署名又は押印の取り扱いについては、別途監督員と協議するものとする。
(4) 工事完成図書は、「要領」に基づいた電子データとなっているか（一財）沖縄県建設技術センターにて確認を受け、「電子納品確認登録証」の発行を受けること。
業務成果品（工事完成図書）は、電子媒体（CD-R等）で（正）１部提出すること。
「要領」で特に記載が無い項目については、監督員と協議の上、電子化のファイルフォーマットを決定すること。
なお、「紙」による提出物は、監督員と協議の上決定すること。
(5) 受注者は、完成通知書の添付書類として以下の書類及び電子データを監督員に提出しなければならない。
ア ゆいくる材利用状況報告書
イ ゆいくる材出荷量証明書
(6) 建築物等の利用に関する説明書について
・「建築物等の利用に関する説明書」を作成する。作成の手引き（国土交通省ホームページに掲載）を参考にして、記載事項は監督員との協議により決定する。
(7) 受注者は、監督員より「長期保全計画書」の作成の指示があった場合、これを作成し監督員に提出しなければならない。なお、この計画書の内容等は監督員との協議により決定する。

㉒ 設計図CADデータの貸与

本工事では発注者から受注者に対し設計図CADデータを貸与する。なお、貸与されたCADデータを本工事における施工図又は完成図の作成のため以外に使用してはならない。

23 情報共有システム

(1) 現場事務所等に、情報共有システムが使用可能な以下に示す程度のインターネット環境を整えること。なお、現場条件等により当該整備が不可能な場合は、監督員と協議すること【インターネット環境】：ブロードバンド回線
【パソコンOS】 ：Microsoft Windows 11
【推奨ブラウザ】 ：Microsoft Edge
情報共有システムとは、工事期間中において受発注者間でインターネットを介して協議簿、図面等の各種データのやり取りを行い、情報共有サーバーを用いてそれらのデータを共有・交換するものである。
(2) 受注者は、沖縄県CALSシステムの利用にあっては、沖縄県とCALS運営会社で定めた使用承諾料を沖縄県CALSシステムを運営している者に支払うこと。
(3) 沖縄県CALSシステムの使用許諾料を支払ったときは、速やかに監督員に支払いの事実を報告し、確認を受けること。（支払いの事実を証明する書類（銀行振り込みの写し等）を提出）

㉔ 墜落制止用器具

・ 墜落制止用器具は、フルハーネス型とする。ただし、墜落時に着用者が地面に到達するおそれのある場合は、胴ベルト型の使用を認めるものとする。また、墜落制止用器具の安全な使用に関するガイドライン（平成30年6月22日付け基発0622第2号）を遵守すること。

25 「労務費見積り尊重宣言」促進モデル工事

・ 本工事は、「労務費見積り尊重宣言」促進モデル工事の対象工事である。
実施については、「沖縄県「労務費見積り尊重宣言」促進モデル工事試行要領」及び「「労務費見積り尊重宣言」実施要領」(2018.12.21 日本建設業連合会)等を参照し実施するものとする。

26 建設キャリアアップシステム（CCUS）活用について

・ 本工事は、建設キャリアアップシステム（以下「CCUS」という。）活用工事の試行対象であり、実施については、受注者における希望型とする。
受注者は、工事着手前までにCCUS活用について、実施の有無を工事打合簿にて発注者へ報告するものとする。
実施については、「沖縄県 建設キャリアアップシステム（CCUS）活用工事試行要領」及び「建設キャリアアップシステム現場運用マニュアル」(一般財団法人建設業振興基金）等を参照し実施するものとする。

2 仮設工事

①工事用水
構内既存の施設：【・利用不可 ・ 利用できる（ ・ 有償 ・ 無償）】

②工事用電力
構内既存の施設：【・利用不可 ・利用できる（ ・ 有償 ・ 無償）】

③環境対策について
(1) 受注者は、本工事の施工にあたり、「沖縄県赤土等流出防止条例」、「水質汚濁防止法」及びその他環境保全に関する法令等を遵守し、その対策については工事着手前に現場状況の調査、検討を十分に行い、監督員の確認を得た上で施工すること。
(2) 赤土等流出防止対策を行う場合、その対策範囲は図示による。

④足場その他 (2.2.4)
・ 「手すり先行工法に関するガイドライン」に基づく足場の設置に当たっては、同ガイドラインの別紙１「手すり先行工法による足場の組立て等に関する基準」における２の(2)手すり据置方式又は(3)手すり先行専用足場方式により行う。

⑤ 監督員事務所 (2.3.1)

規模（㎡）		65㎡程度
仕上げ	床	ブロック基礎、合板貼り
	内壁・天井	プリント合板張り、アルミサッシガラス戸(鍵付き)
	屋根	トタン又はストレート敷き
備品の種類及び数量		現場説明書による

3 土工事

※構造特記仕様書参照

1 埋戻し及び盛土 (3.2.3)(表3.2.1)
埋戻し及び盛土の種別：
【 ・A種 適用場所（ ）
・ B種 適用場所（ ）
・ C種 適用場所（ ）
土質（ ） 受渡場所（ ）
・ D種 適用場所（ ） 】

2 建設発生土の処理 (3.2.5)
建設発生土の処分は次による。
※構外搬出適切処理
搬出先名称（ ）
搬出先所在地（ ）
運搬距離（ km ）
搬出先基準（条件）（ ）
・ 構内堆積 ・ 構内敷きならし

4 地業工事

※構造特記仕様書参照

1 載荷試験 (4.2.3) (4.2.4)

	載荷試験の種類	試験の方法	試験の位置	載荷荷重	報告書の記載事項
杭	・水平試験 ・鉛直試験	・図示	・図示	・図示	・図示
地盤	・平板載荷試験	・図示	・図示	・図示	・図示

2 杭地業 (4.3.1) (4.4.4) (4.5.1)

(1) 杭地業の種類と工法

杭地業の種類	工法
・遠心力高強度プレストレストコンクリート杭(PHC杭)	・セメントミルク工法
・プレストレスト鉄筋コンクリート杭(PRC杭)	・特定埋設杭工法 ・プレボーリング拡大根固め工法 ・中掘り拡大根固め工法
・鋼杭地業	・（ ）工法
・場所打ちコンクリート杭地業	・アースドリル工法 ・（ ）工法

(2) 杭の寸法等 (4.2.2) (4.3.3) (4.4.3) (4.5.4)

	杭径	杭長(m)	種類	継手数	先端部の形状	備考
試験杭						位置は図示による
本杭						

(3) 杭の品質等 (4.3.4) ～ (4.3.8) (4.4.4) ～ (4.4.6)

設計支持力	推定支持力の算定方法	水平方向のずれ精度	継手工法	杭頭の処理

(4) 支持層 (4.3.4) (4.3.5) (4.5.5) (4.5.6)

支持層の位置	支持層の種類	支持層への掘削深さ	支持層への根入れ深さ

(5) 場所打ちコンクリートにおける材料等 (4.5.4)
ア 鉄筋

帯筋	鉄筋の最小かぶり厚さ	備考
【・(参－2.2) ・図示 】		

イ セメントの種類 【・普通ﾎﾟﾙﾄﾗﾝﾄﾞｾﾒﾝﾄ ・図示 】
ウ コンクリート

設計基準強度	種別	備考

3 床下防湿層 (4.6.5)
防湿層の範囲は、図示による。

5 鉄筋工事

※構造特記仕様書参照

1 鉄筋 (5.2.1)

種類の記号	呼び名（mm）	備考

2 溶接金網 (5.2.2)

網目の形状	寸法	鉄線の経	備考

3 継手及び定着 (5.3.4)
(1) 継手の種類等

施工部位	継手の種類	備考（重ね継手の長さ等）

(2) 柱、梁の主筋の継手を同一箇所に設ける場合は、応力集中やコンクリートの充填性等について十分検討し、監督員の承諾を受けて施工すること。
(3) 鉄筋の定着長さ【※図示による。 ・ 】

4 鉄筋のかぶり厚さ及び間隔 (5.3.5)
(1) 軽量コンクリートの場合の最小かぶり厚さ：
(2) 塩害を受けるおそれのある部分等の位置及び最小かぶり厚さ：
(3) 機械式継手及び溶接継手の場合のあきの寸法：

5 各部配筋 (5.3.7)

施工箇所	配筋の方法	その他特記すべき事項
	【 ・（参－ ．）による。 ・図示 】	
	【 ・（参－ ．）による。 ・図示 】	

6 機械式継手
機械式継手の種類： ・図示 ・

⑥ コンクリート工事

※構造特記仕様書参照

1 コンクリートの強度

気乾単位容積質量による種類	類別等	設計基準強度(Fc)	施工部位
・普通ｺﾝｸﾘｰﾄ ・軽量ｺﾝｸﾘｰﾄ	※Ⅰ類 ・Ⅱ類		
・普通ｺﾝｸﾘｰﾄ ・軽量ｺﾝｸﾘｰﾄ	※Ⅰ類 ・Ⅱ類		
・普通ｺﾝｸﾘｰﾄ ・軽量ｺﾝｸﾘｰﾄ	※Ⅰ類 ・Ⅱ類		

(6.2.1) (6.2.2) (6.2.3) (6.10.1) (6.13.1) (6.14.1) (6.15.1)

2 コンクリートの材料
(1) セメントの種類
【※普通ﾎﾟﾙﾄﾗﾝﾄﾞｾﾒﾝﾄ ・ ﾌﾗｲｱｯｼｭｾﾒﾝﾄB種 ・ 】
(2) ﾌﾗｲｱｯｼｭｾﾒﾝﾄB種の適用箇所： 【 ・ 図示 ・ 】
(3) 骨材のアルカリシリカ反応性による区分：※A ・ B (6.3.1)

3 コンクリートの強度試験
材齢28日圧縮強度の推定に用いる供試体は現場における「水中養生」とする。

4 コンクリート打放し仕上げ (6.2.5) (6.8.1)

仕上げの種別	打増し厚さ	施工部位	備考

5 コンクリートの品質管理
工事に使用するコンクリートは事前に試し練りを行い、その品質等が設計図書の規定に適合していることを確認し、監督職員に報告する。

⑥ 打継ぎ (6.6.4)
打継ぎ目地の寸法は、図示による。

⑦ 型枠 (6.8.1) (6.8.2)
(1) 外部に面する打放し仕上げの打増し厚さ
【 ・20mm ・（ ）mm 】
(2) ひび割れ誘発目地の位置、形状及び寸法は、図示による。
(3) MCR工法の適用： ・有り【 使用箇所： ・図示 ・ 】

8 軽量コンクリート (6.10.1) (6.10.2)

施工部位	種類	気乾単位容積質量
	・1種 ・2種	

水又は土に接する軽量コンクリートの使用
・有り【使用箇所： ・図示 ・ 】

9 暑中コンクリート
暑中コンクリートの適用は【 市】の日平均気温の平年値が25℃を超える【 月 日】から【 月 日】までとする。
(注) 適用する場合は、気象庁HPより日平均気温の平年値を確認し、【 】を記載すること。

10 品質確保
ﾚﾃﾞｨｰﾐｸｽﾄｺﾝｸﾘｰﾄの品質確保については、「ﾚﾃﾞｨｰﾐｸｽﾄｺﾝｸﾘｰﾄの品質確保について」(平成15年11月10日付け国営建第95号）及び「「ﾚﾃﾞｨｰﾐｸｽﾄｺﾝｸﾘｰﾄの品質確保について」の運用について」(平成15年11月10日付け国営技第71号）を適用する。

工事名称	与那国町複合庁舎 及び 特定臨時避難施設新築工事 （建築）	工事年度	令和８年度
工事場所	与那国町字与那国854番地1		
発注機関	与那国町 総務課		
図面名称	特記仕様書（２）		
縮 尺	-		
図面番号	A-003		
摘 要			
検 印	管理建築士 / 設 計 / 製 図		

設計者		
	名 称	(株)国建・(株)総合設計玉城 設計共同体
	資格者氏名	代表となる設計者 河野泰志
	登録番号	一級建築士 (大臣)登録第27238号 一級建築士事務所(知事)登録第144-71号
	資格者氏名	その他の設計者 上原直樹
	登録番号	一級建築士 (大臣)登録第376398号 一級建築士事務所(知事)登録第144-71号
	資格者氏名	その他の設計者 川平恵正
	登録番号	一級建築士 (大臣)登録第194988号 一級建築士事務所(知事)登録第136-1823号
	所 在 地	那覇市久茂地1丁目2番20号
	電話番号	098-862-1106

※( )はA3版の縮尺

7 鉄骨工事

※構造特記仕様書参照

1 鋼材 (7.2.1) (表7.2.1)

記号の種類	適用箇所	備考
		形状及び寸法は、図示による。

2 高力ボルト (7.2.2) (7.3.2) (7.4.2) (7.4.7)

種類	径	縁端距離	間隔	ゲージ	備考

すべり係数試験 : 【 ・ 実施する ・ 実施しない 】
試験の方法、試験片の摩擦面の処理 : 【 ・ 図示 ・ 】

3 普通ボルト (7.2.3) (7.3.2)

径	縁端距離	間隔	ゲージ	備考

4 アンカーボルト・構造用アンカーボルト (7.2.4) (7.3.2) (7.10.3) (表7.10.1)

種類	縁端距離	間隔	ゲージ	形状及び寸法	保持及び埋込み工法

・建方用アンカーボルト

種類	縁端距離	間隔	ゲージ	形状及び寸法	保持及び埋込み工法

5 デッキプレート (7.2.7) (7.7.8)

施工部位	材質	形状	寸法	備考

デッキプレートと鉄骨部材の溶接方法 : 【 ・ 図示 ・ 】

6 スタッド (7.2.8)

施工部位	材質	形状	寸法	備考

7 柱底均しモルタル (7.2.9)

材料	厚さ	種別	備考

8 材料試験等 (7.2.10) 引張りを受ける材料の試験等 : ・ 実施する【図示 ( )】

9 仮組 (7.3.10) 仮組の実施 : 【 ・ 実施する ・ 実施しない 】

10 溶接 (7.6.3) (7.6.4) (7.6.7) (7.6.12)

開先の形状	エンドタブの有・無及び適用箇所	スカラップの形状	溶接部の試験

11 塗料の種別 (7.8.4) (表18.3.1) 錆止め塗料の種別 : 【 ・ A種 ・ B種 】

12 耐火被覆の種類及び性能 (7.9.2) (7.9.3)

種類	所要性能及び摘要箇所

13 その他 (7.11.2) (7.12.5)
(1) 軽量形鋼構造におけるボルトの接合方法 :
(2) 溶融亜鉛めっき高力ボルトを使用する場合の摩擦面の処理 :
【 ・ ブラスト処理
・ ブラスト以外の特別な処理方法及びすべり耐力等の確認方法 : 】

⑧ コンクリートブロック・ALCパネル・ECP工事

1 補強コンクリートブロック造 (8.2.2) (8.2.4) (8.2.5)

ブロックの種類及びモデュール呼び寸法	正味厚さ	各筋の配筋

2 コンクリートブロック帳壁及び塀 (8.3.2) - (8.3.4)

ブロックの種類及びモデュール呼び寸法	正味厚さ	各筋の配筋

塀の場合の化粧ブロックの有無 : 【 ・ 有り ・ 無し】

3 ALCパネル (8.4.2) - (8.4.5) (表8.4.2) (表8.4.3)
(1) パネルの種類等

パネルの種類	単位荷重	厚さ	長さ	構法

(2) 床パネルの耐火性能 : 【 ・ 1時間 ・ 2時間】
(3) 外壁パネル構法の場合の伸縮調整目地の目地幅 :
【 ・ 図示 ・ ( ) mm】
(4) 耐火目地材の適用 : 【 ・ 適用する ・ 適用しない】

4 押出成形セメント板 (ECP) (8.5.2) - (8.5.4) (表8.5.1) (表8.5.2)

パネルの種類	表面形状	厚さ	幅	取付工法

5 外壁パネル工法 (8.4.3) (8.5.3)
(1) 地震に対する安全性
設計用震度 (K_H)

設計用震度	帳壁 (仕上面及び構造体から仕上面までの 接合部材) の性能
設計用水平震度 (K_H) ※1.0 ・ 設計用鉛直震度 (K_V) ※0.5 ・	設計用震度の地震力に対して、部材に生じる応力度が所定の応力度以内にあり、有害な残留ひずみが生じないこと。ただし、所定の応力度以内にあることの確認が困難な場合は、試験等により設計用震度の地震力に対して有害な残留ひずみが生じないことを確認する。なお、水平方向の地震力に対する確認は面内方向及び面外方向について行う。所定の応力度は、短期許容応力度とし、短期許容応力度が定められていない材料については、関連基規準 (製造者等により構成される協会等が定める指針等を含む。) が定める値とする。

(2) 構造体の層間変形に対する追従性

層間変形角	帳壁 (仕上面及び構造体から仕上面までの接合部材) の性能
・1/100 ・1/200 ・	左記の層間変形角に対して、脱落しないこと

⑨ 防水工事

① 防水の種類

(1) 防水の種類等 (9.2.2) (9.3.2) (9.4.2) (9.5.2) (9.6.1)

防水の種類	厚さ	施工箇所
超速硬化ウレタン複合防水		屋上屋根
ポリマーセメント系塗膜防水		EVﾋﾟｯﾄ、消火水槽

(2) 防水層の種類 (9.2.3) (9.3.3) (9.4.3) (9.5.3) (9.6.3)

防水層の種別	工法	備考
超速硬化ウレタン複合防水	ﾒｰｶｰ仕様による	歩行防滑仕様
ポリマーセメント系塗膜防水	ﾒｰｶｰ仕様による	

(表9.2.3) - (表9.2.9) (表9.3.1) - (表9.3.3)
(表9.4.1) - (表9.4.3) (表9.5.1) (表9.5.2) (表9.6.2)

(3) その他の材料等
・ 押え金物 : (材質) (寸法)
・ 絶縁用シート : (材料)
・ 断熱材 : (材質) (厚さ)
・ 立上り部保護 : (材料) (工法等)
・ 脱気装置 : (種類) (設置数)
・ 仕上げ塗料 : (種類) (使用量)
(4) 施工
・ 下地の処理方法等 : ( )

② シーリング (9.7.2) (9.7.3) (9.7.5) (16.14.5) (17.3.2)

シーリング材の種類	施工箇所	試験等
PU-2	打継ぎ目地	※簡易接着性試験 ・
MS-2	ﾌﾟﾚｷｬｽﾄｺﾝｸﾘｰﾄ周り、ﾀｲﾙ	※簡易接着性試験 ・

③ 保証
(1) 元請業者、施工業者、製造所の三者連署による保証書を監督員に提出する。
(2) 保証期間は、工事完成後【 】年間とする。ただし、アスファルト防水は【 】年間とする。

10 石工事

1 石材 (10.2.1) (表10.2.1) (表10.2.2)
(1) 天然石

施工箇所	種類	表面仕上げの種類

(2) テラゾ

施工箇所	種石の種類、大きさ	形状及び寸法	表面仕上げの種類

2 壁の石張り工法 (10.3.2) (10.4.2) (10.5.2)
(1) 工法、加工等

工法	厚さ	石裏面処理	裏打ち処理	備考

(10.2.2) (2) 乾式工法の方式 : 【 ・ スライド方式 ・ ロッキング方式】
(3) あと施工アンカーの材質及び寸法 :
(10.2.3) (4) 外壁湿式工法に使用するドレンパイプの材質 :

3 床及び階段の石張り (10.6.2) (10.6.3)

厚さ	石裏面処理	目地幅	備考

4 特殊部位の石張り (10.7.1) (10.7.2) (10.7.3)

施工箇所	工法	石材の厚さ	石裏面処理	裏打ち処理	備考

⑪ タイル工事

① タイル (11.2.2) (11.3.2)
(1) タイルの種類

施工箇所	形状・寸法	うわぐすり	吸水率	役物	色	耐滑り性
ﾋﾟﾛﾃｨｰ床						CSR=0.4以上

(2) タイルの試験張り : 【 ・ 行う ・ 行わない】
(3) タイルの見本焼き : 【 ・ 行う ・ 行わない】

② あと張り工法 (11.2.6) (11.3.7) (表11.2.3) (表11.3.2)
壁タイル張りの工法等

タイルの種類	大きさ	工法	張付け材料の種類、塗厚等

モルタル塗りを行うコンクリート素地面の処理 :
【 ・ MCR工法 ・ 目荒らし工法】

12 木工事

1 木材 (12.2.1) (表12.2.1)
(1) 木材 (下地材) の含水率 : ※A種 ・ B種
木材 (造作材) の含水率 : ※A種 ・ B種
(2) 製材
【 ・「製材の日本農林規格」による
・「製材の日本農林規格」以外による】
【 ・ 下地用針葉樹製材 ・ 造作用針葉樹製材
・ 広葉樹製材 ・ 】

(表12.2.2)

施工箇所	樹種	寸法	等級又は品質	含水率	防虫処理

(3) 造作用集成材
【 ・「集成材の日本農林規格」による
・「集成材の日本農林規格」以外による】
【 ・造作用集成材 ・ 化粧ばり造作用集成材
・化粧ばり構造用集成材 ・ 】

施工箇所	樹種	寸法	等級又は品質	含水率	化粧薄板の厚さ

(4) 造作用単板積層材
【 ・「単板積層材の日本農林規格」による
・「単板積層材の日本農林規格」以外による】

施工箇所	厚さ	表面の品質	含水率	防虫処理

(5) 合板等 【 ・普通合板 ・構造用合板】

施工箇所	樹種	厚さ品質、等級等	接着の程度	防虫・強度等

(6) パーティクルボード

施工箇所	厚さ	表裏面の状態	曲げ強さ	接着剤	難燃性

(7) 構造用パネル

施工箇所	厚さ	等級

2 土壌の防蟻処理
(1) 施工箇所 : 「防除施工標準仕様書」(公益社団法人日本しろあり対策協会発行) I 新築建築物しろあり予防処理標準仕様書 4 処理の箇所 に準ずることとし、建築物の外周処理を含む。
(2) 処理薬剤 : (公社) 日本しろあり対策協会又は (公社) 日本木材保存協会の認定品とする。
(3) 処理方法 : 「防除施工標準仕様書」 I 新築建築物しろあり予防処理標準仕様書 3 処理の方法 に準ずる。また、土間コンクリートを打設する部分には、薬剤処理後、厚さ0.15mmポリエチレンフィルム敷きを行う。

3 防腐・防蟻・防虫処理 (12.3.1) (12.3.2)
木材処理 (防蟻・防虫)
(1) 施工箇所 : 合板、集成材等を除く全ての木材
(2) 処理方法 : 工場における加圧式とし、十分に乾燥を行う。ただし、現場における加工が生じた場合には、加工した箇所に対し、現場にて木材保存剤を塗布する。
(3) 性能区分 : 性能区分は次による。ただし、監督員の指示を受けた部材については、その指示に従うものとする。
ア 造作材にラワン材等広葉樹を使用する場合は、JASの保存処理K1+保存処理K3とする。
イ 構造材、下地材については、JASの保存処理K3とする。

4 防蟻処理、防虫処理の施工及び保証
(1) 公益社団法人日本しろあり対策協会の認定した「しろあり防除施工士」とする。ただし、工場における処理及び監督員の承諾を受けた場合はこの限りではない。
(2) 元請業者と施工業者の連署による保証書を監督員に提出する。なお、期間は、処理施工後5年とする。

⑬ 屋根及びとい工事

1 長尺金属板葺 (13.2.2)

施工箇所	屋根葺形式	板及びコイルの種類	塗膜の耐久性、めっき付着量の種類の表示記号	厚さ等

下葺材料 : 【 ・ ｱｽﾌｧﾙﾄﾙｰﾌｨﾝｸﾞ940 ・ 改質ｱｽﾌｧﾙﾄﾙｰﾌｨﾝｸﾞ】

2 折板 (13.3.2)

施工箇所	形式の区分	山高・山ﾋﾟｯﾁ	耐力による区分	材料による区分	厚さ

(1) 軒先面戸板の適用 : 【 ・ 有り ・ なし】
(2) 断熱材張り 【 ・ 実施する ・ 実施しない】

3 県産瓦葺
(1) 瓦は沖縄県産の赤瓦とする。
(2) 沖縄県技能評価認定制度に基づく琉球赤瓦施工技能評価試験の瓦葺き作業及び漆喰塗り作業に合格した者を、適用する作業中において次の条件で配置し自ら施工すると共に、他の技能者に対して施工品質の向上を図るための作業指導を行うこと。
【 ・ 1名以上配置
・ 施工面積 m2につき、 級技能評価試験に合格した者を1名配置】

4 膜屋根 ※膜構造設計標準図、膜詳細図による

5 瓦 (13.4.3) (1) 瓦の緊結方法 : ( )

⑥ とい (13.5.2) (表13.5.1)

材種	規格名称	材質	備考
アルミ		アルミ	

⑭ 金属工事

① あと施工アンカー (14.1.3) あと施工アンカーの引抜試験 : 【 ⊙ 実施する ・ 実施しない】

2 アルミニウム及びアルミニウム合金の表面処理 表面処理の種別をB-1種又はB-2種としたときの複合皮膜の種類 : 【 ・ A1 ・ A2】 (JIS H 8602) (14.2.2) (14.7.2) (14.8.2) (14.8.3) (表14.2.1)

③ 鉄鋼の亜鉛めっき

施工箇所	種別	表面処理方法
手すり	A種	溶融亜鉛めっき

(14.2.3) (表14.2.2)

④ 軽量鉄骨天井下地 (14.4.3) (14.4.4) 屋外の軽量鉄骨天井下地

野縁受、吊りボルト及びインサートの間隔	野縁の間隔	備考

・ 補強方法等 (図示による)
※地下1階天井下地は、下記と同等の落下対策を講じる。
□補強金物による補強 (落下低減天井 〔桐井製作所〕同等) を行う。

5 金属成形板張り (14.6.2) (14.6.3)
(1) 金属成形板の種別及び表面処理 :
(2) 長尺の場合における伸縮調整継手 :

6 アルミニウム製笠木 (14.7.2) (14.7.3) (表14.7.1)
(1) 構成部材による種類 :
(2) アルミニウム製笠木本体の材料の表面処理の種別及び複合皮膜の種類は次による。
種別 : 【 ・ A-1 ・ B-1】
種別をB-1とした場合の複合皮膜の種類 :
【 ・ A1 ・ A2】 (JIS H 8602)
(3) 固定金具の間隔及び固定方法 :

⑮ 左官工事

1 ラス系下地 (15.2.4)
(1) 種類 : ・ 通気工法 (・ 二重下地 ・ 単層下地)
・直貼り工法 (・ ﾗｽﾓﾙﾀﾙ下地 ・ ﾗｽｼｰﾄﾓﾙﾀﾙ下地)
・ 外張断熱工法で断熱材の外側に胴縁を施工する形式の通気工法を行う場合 ( )
(2) 建築基準法に基づく耐力壁、防火構造、準耐火構造等の指定がある場合の下地の仕様 ( )

2 せっこうボードその他のボード下地 (15.2.5)

材料	種類	厚さ

3 モルタル塗り (15.3.2) (15.3.5)
(1) モルタル : ・ 現場調合材料 ・ 既調合材料 ( )
(2) 既製目地材の適用及び形状 :
(3) 床の目地の設置及び工法 :
(4) 外装タイル張り下地等の下地モルタルの接着力試験 :
【 ・ 実施する ・ 実施しない】

4 セルフレベリング材塗り
セルフレベリング材の種類 : 【 ⊙ せっこう系 ・ セメント系】 (15.5.2) (表15.5.1)

工事名称	与那国町複合庁舎 及び 特定臨時避難施設新築工事 (建築)	工事年度	令和8年度
工事場所	与那国町字与那国854番地1	設計者	名称 (株)国建・(株)総合設計玉城 設計共同体
発注機関	与那国町 総務課		資格者氏名 代表となる設計者 河野泰志
図面名称	特記仕様書 (3)		登録番号 一級建築士 (大臣)登録第272388号 一級建築士事務所(知事)登録第144-7l号
縮尺	-		資格者氏名 その他の設計者 上原直樹
図面番号	A-004		登録番号 一級建築士 (大臣)登録第376398号 一級建築士事務所(知事)登録第144-7l号
摘要			資格者氏名 その他の設計者 川平恵正
検印	管理建築士 / 設計 / 製図		登録番号 一級建築士 (大臣)登録第194988号 一級建築士事務所(知事)登録第136-1823号
			所在地 那覇市久茂地1丁目2番20号
			電話番号 098-862-1106

※( )はA3版の縮尺

⑮左官工事（続き）

④仕上塗材仕上げ（15.6.2）（表15.6.1）

種類	呼び名	仕上げの形状・工法等
複層仕上塗材	複層塗材E	凹凸状吹付、フッ素系仕上仕上塗材

5 マスチック塗り（表15.7.2）

工程	種別	塗料その他

6 せっこうプラスター塗り（15.8.2）（15.8.3）

(1) 下塗り及び中塗りに用いるせっこうプラスター
・既調合ﾌﾟﾗｽﾀｰ（下塗り用） ・現場調合ﾌﾟﾗｽﾀｰ（下塗り用）
(2) 上塗り： ・既調合ﾌﾟﾗｽﾀｰ（上塗り用） ・しっくい塗り

7 しっくい塗り（15.10.2）

(1) しっくい： ・現場調合材料 ・既調合材料（ ）

8 ロックウール吹付け（15.12.3）

仕上げ厚さ：

⑯建具工事

①防火戸等（16.1.3）（16.1.6）

(1) 防火戸の指定及び機構等は、図示による。
(2) 防犯建物部品の適用は、図示による。

2 見本の製作等（16.1.4）

(1) 建具見本の製作：【 ・ 行う ・ 行わない】
(2) 特殊な建具の仮組：【 ・ 実施する ・ 実施しない】

③アルミニウム製建具（16.2.2）（16.2.4）（16.2.5）（表14.2.1）（表16.2.1）

(1) 建具の性能等

種別	耐風圧性	気密性	水密性	枠見込み寸法	施工箇所
	図示				

(2) 特殊なドアセット等の適用及び等級

ドアセット等の種類	施工箇所	等級	備考
・ 防音ドアセット			
・ 断熱ドアセット			
・ 耐震ドアセット			

(3) 外部に面する建具の表面処理の種別及び複合皮膜の種類
種別：B－1
複合皮膜の種類：【 ・ A1 ・ A2】（JIS H 8602）
(4) 結露水の処理方法：
(5) 水切り及びぜん板等の加工及び組立は、図示による。

4 樹脂製建具（16.3.2）（16.3.3）（16.3.4）（16.3.5）（表16.3.1）（表16.3.2）（表16.3.3）（表16.3.4）

(1) 建具の性能等

種別	耐風圧性	気密性	水密性	枠見込み寸法	施工箇所

(2) 特殊なドアセット等の適用及び等級

ドアセット等の種類	施工箇所	等級	備考
・ 防音ドアセット			
・ 断熱ドアセット			

(3) 表面色：
(4) 水切り及びぜん板等の加工及び組立は、図示による。
(5) ガラス： ※複層ガラス・単板ガラス ・三重ガラス ・
(6) 外部に面する建具の日射熱取得性の等級【・ 】

⑤鋼製建具（16.4.1）（16.4.2）

(1) 建具の性能等

施工箇所	気密性	水密性	耐風圧性	備考（材料等）

(2) 特殊なドアセット等の適用及び等級

ドアセット等の種類	施工箇所	等級	備考
・ 簡易気密型ドアセット			

(3) 鋼板の種類： 【 ・ JIS G 3302 ・ JIS G 3317】
(4) 重量がある扉等
・ 24 その他 1重量がある扉等 による.

⑥鋼製軽量建具（16.5.2）（16.5.3）（表16.2.1）

(1) 建具の性能等

種別	耐風圧性	気密性	水密性	枠見込み寸法	施工箇所

(2) 特殊なドアセット等の適用及び等級

ドアセット等の種類	施工箇所	等級	備考
・ 簡易気密型ドアセット			

(3) ビニル被覆鋼板：【 ・ 使用する ・ 使用しない】
(4) カラー鋼板の適用：【 ・ 使用する ・ 使用しない】

7 ステンレス製建具（16.6.2）（16.6.3）

(1) 建具の性能等

施工箇所	気密性	水密性	耐風圧性	備考（材料等）

(2) 表面仕上げ：【※ＨＬ ・ バイブレーション ・ 鏡面 ・ 】

8 木製建具（16.7.2）（16.7.4）

(1) かまち戸
かまちの樹種： 、鏡板の樹種：
(2) ふすま
上張りの種類： 、縁の仕上げ：

9 建具用金物（16.8.2）（16.8.3）（表16.8.1）

(1) 建具用金物の材質、形状及び寸法

形式	金物の種類	見え掛り部の材質	備考

(2) 建具用金物の取付け位置等は、図示による。

⑩鍵（16.8.4）

(1) マスターキー：【 ・ 製作する ・ 製作しない】
(2) 関連工事がある場合は、受注者間で協議し１つの鍵箱にまとめて納品する。

⑪自動ドア開閉装置（16.9.3）（表16.9.4）

(1) 戸の開閉方法：【 ・ 引戸 ・ 開き戸 ・ 折戸】
(2) センサーの種類：

⑫シャッター（16.11.2）（16.12.2）（16.12.4）

(1) シャッターの種類：【 ・ 重量（ ） ・ 軽量】
(2) 耐風圧強度：
(3) 開閉機能： 【 ・ 手動式 ・ 電動式】
(4) 重量シャッターの場合のシャッターケース：
【 ・ 設ける ・ 設けない】
(5) スラットの形式：
【 ・ インターロッキング形 ・ オーバーラッピング形】

13 オーバーヘッドドア（16.13.2）

(1) 耐風圧性能の区分：
(2) 開閉機能： 【※バランス式 ・ チェーン式 ・ 電動式】
(3) 収納形式による区分：

⑭ガラス（16.14.2）（16.14.4）（16.14.5）

(1) ガラスの種類及び厚さ等

ガラスの種類	厚さ等	備考
Low-E 複層ガラス（日射遮蔽型）	図示	η値：0.32以上
図示	図示	

(2) ガラス留め材

建具の種類	材種

(3) 熱線反射ガラスの映像調整：

17カーテンウォール工事

1 カーテンウォール（17.2.2）（17.2.3）（17.2.6）（17.3.2）（17.3.3）（17.3.6）

(1) カーテンウォールの種類：【 ・メタル ・PC】
(2) 性能

耐風圧性能	耐震性	水密性	気密性	耐火性	耐温度性	遮音性	断熱性

(3) 材料の種類

金属材料	シーリング材	耐火目地材	断熱材	構造ガスケット

(4) 先付け材料： 【 ・ 建具枠 ・ ｺﾞﾝﾄﾞﾗ用ｶﾞｲﾄﾞﾚｰﾙ ・ 仕様等については、図示による。
(5) メタルカーテンウォール製品の見え掛り部分の仕上げ：
(6) ＰＣカーテンウォールの仕上げ：
(7) 構造ガスケットを用いるガラスの取付け：

⑱塗装工事

①塗装の種類及び種別（18.1.7）（18.2.2）－（18.13.2）

塗装面	素地ごしらえ工程の種別	塗料の名称・種類	塗装工程の種別	施工箇所

防火材料の指定【 ・ 有 ・ 無】

②保証

(1) 元請業者、施工業者、製造所の三者連署による保証書を監督員に提出する。
(2) 保証期間は、工事完成後【 】年間とする。

⑲内装工事

①ビニル床シート等（19.2.2）（19.2.3）

(1) ビニル床シートの材料及び工法

施工箇所	種類の記号	色柄	厚さ	熱溶接工法の適用
				・有り ・無し
				・有り ・無し

(2) ビニル床タイル、ゴム床タイル

施工箇所	種類（・形状）	厚さ等

(3) 特殊機能床材の適用：
【 ・ 帯電防止床シート又は床タイル ・ 視覚障害者用床タイル
・ 耐動荷重性床シート ・ 防滑性床シート又は床タイル】

施工箇所	種類（・形状）	厚さ等

②カーペット敷き（19.3.2）（19.3.3）（表19.3.1）（表19.3.2）

施工箇所	ｶｰﾍﾟｯﾄの種類・種別	厚さ	パイル形状等	工法
				・ｸﾞﾘｯﾊﾟｰ ・全面接着
				・ｸﾞﾘｯﾊﾟｰ ・全面接着

(1) 帯電性の適用 【 ・ 有り ・ 無し】
(2) 見切り、押さえ金物の材質、種類及び形状は図示による。

③合成樹脂塗床（19.4.3）

エポキシ樹脂系塗床の仕上げの種類：

施工箇所	工法	品名	備考（樹種、種別等）

4 フローリング張り（19.5.2）（19.5.3）

5 フローリングボードの特殊張り

体育館、武道場等の床の強度、弾力性を特に要求される広い床は、日本体育床下地工業会編「体育館床工事標準施工要領書」による。

6 畳敷き（19.6.2）

(1) 畳の種別【 ・ A種 ・ B種 ・ C種 ・ D種（種別： ）】
(2) 畳表に使用する材料は沖縄県産とする。

⑦せっこうボード、その他ボード及び合板張り（19.7.2）（19.7.3）（表19.7.5）

(1) せっこうボード

規格名称	種類の記号	厚さ	施工箇所	目地工法の種類

(2) 合板の種類

合板の名称	施工箇所	その他の仕様
		※図示（A－ ）による。

※合板の木材処理（防虫・防蟻）については、本特記仕様書第１２章第３項及び第４項を適用する。
(3) 軽量鉄骨壁下地ボード遮音壁に用いる遮音シール材：
【 ・ 】

8 壁紙張り（19.8.2）

品質及び防火性能： 【 】

9 断熱及び防露（19.9.3）（19.9.4）

断熱材の種類及び厚さ： 【 】

20ユニット及びその他工事

①フリーアクセスフロア（20.2.2）

施工箇所	寸法	高さ	耐震性能	所定荷重	帯電防止性能	漏えい抵抗
執務室、防災無線室	500角	100	1.0G	3000N		
サーバー室	600角	300	1.0G	6000N		

2 可動間仕切（20.2.3）

施工箇所	構造形式	構成基材	遮音性	表面仕上げ	建具寸法等

③移動間仕切（20.2.4）

施工箇所	種類	表面材	操作方法	遮音性	備考
コミュニティ施設、応接室		焼付塗装鋼板	手動	図示	

あと施工アンカーの使用： 【 ・ 有り ・ 無し】 材質、寸法等は図示による。

④トイレブース（20.2.5）

表面材の材質	脚部の形状及び寸法	ドアエッジの形状及び材質
メラミン化粧板	SUS巾木 H100	アルミ

⑤手すり（20.2.6）

(1) 手すり
【・SUS304（表面処理 ・ ※HL程度 ）
⊙鋼製 表面処理 溶融亜鉛めっき
（※標準仕様書表14.2.2による種別（・ 種））
・ 】

⑥階段滑り止め（20.2.6）

材種	形状	寸法	備考

7 ブラインド（20.2.14）

形式	種類	スラットの材質	スラットの幅	施工箇所
ヨコ型	ワンポール式	アルミ	25	

8 ロールスクリーン（20.2.15）

操作方式	幅及び高さ	材種	品質等	施工箇所

⑨カーテン（20.2.16）

形式	開閉操作	きれ地の種別等	施工箇所	備考
シングル	片引き	シャワーカーテン 塩ビ（防炎加工）		

10 間知石及びコンクリート間知ブロック積み（20.4.2）（20.4.3）

(1) 間知石

材種	目塗り	目地の材種・厚さ等	施工箇所
			図示【A－ 】

(2) コンクリート間知ブロックの適用がある場合の種類及び質量区分 ：【 ・ 】

11 くつふきマット

(1) くつふきマットの材種：【 ・ 塩化ビニル又はゴム製
・ 硬質アルミニウム合金製 ・ ステンレス鋼（SUS304）製】
(2) 受け枠の材種：
【 ・ 硬質アルミニウム合金製 ・ ステンレス鋼（SUS304）製】

⑫流し台ユニット

名称	寸法	適用内容	規格・品質	備考
流し台	図示			

13 屋上点検口

(1) SUS304 バフ仕上、鍵付き

⑭消火器BOX

(1) スチール 粉体塗装仕上 蓋付 表示ステッカー付
壁埋め込みタイプ、壁付けタイプ

⑮議場家具

(1) 図示

⑯窓口カウンター

(1) 図示

⑰可動書架

(1) 図示

⑱フラッグポール

(1) 図示

⑲懸垂幕

(1) 図示

⑳ゴミ置場

(1) 図示

㉑防火水槽

(1) 容量：40m3 （一財）日本消防設備安全センター認定製品

㉑排水工事

1 排水管（21.2.1）

材種	管の種類	呼び径	備考

②側塊、排水枡等（21.2.1）

(1) 側塊

形状	寸法	備考

(2) 排水枡

種類	適用荷重	備考

②側塊、排水枡等（21.2.1）

(3) グレーチング

材質	用途	適用荷重	メインバーピッチ	備考

(4) 地業の材料： 【 】

3 基床（21.2.2）

基床の厚さ及び種類：図示による。

4 街きょ、縁石及び側溝（21.3.1）

コンクリート縁石及び側溝

名称	規格名称	形状	寸法等	備考

22舗装工事

1 路床（22.2.2）（22.2.3）（22.2.5）（表22.2.1）

(1) 路床の種類等

層の種類	厚さ	盛土の材料	路床安定処理	試験

(2) ジオテキスタイルの適用及び品質：

2 路盤（22.3.2）（22.3.5）

(1) 路盤の厚さ： 【 】
(2) 締固め度試験： 【 】

3 アスファルト舗装（22.4.2）（22.4.4）（22.4.5）

(1) 構成及び厚さ：【 ・ 図示による（A－ ） ・ 】
(2) 加熱アスファルト混合物等の種類：
【 ・ 密粒度アスファルト混合物(13)
・ 再粒度アスファルト混合物(13)】
(3) シールコートの適用： 【 ・ 有り ・ 無し 】

4 コンクリート舗装（22.5.2）

(1) 構成及び厚さ：【 ・ 図示による（A－ ） ・ 】

5 カラー舗装（22.6.2）

(1) 構成及び厚さ：【 ・ 図示による（A－ ） ・ 】
(2) 種類： 【 ・ 加熱系（ ） ・ 常温系（ ） 】
(3) 添加する着色骨材又は自然石
【 ・ 図示による（A－ ） ・ 】
(4) その他 【 ・ 】

6 透水性アスファルト舗装（22.7.2）

構成及び厚さ：【 ・ 図示による（A－ ） ・ 】

7 ブロック系舗装（22.8.1）

(1) ブロック系舗装の適用： 【 ・ コンクリート平板舗装 ・ インターロッキングブロック舗装 ・ 舗石舗装】
(2) 種類及び寸法等：【 ・図示による（A－ ） ・ 】
(3) ジオテキスタイルの適用及び品質： 【 】

工事名称	与那国町複合庁舎 及び特定臨時避難施設新築工事 （建築）		工事年度		令和８年度
工事場所	与那国町字与那国854番地１		設計者	名 称	(株)国建・(株)総合設計玉城設計共同体
発注機関	与那国町 総務課			資格者氏名	代表となる設計者 河野泰志
図面名称	特記仕様書（４）			登録番号	一級建築士 (大臣)登録第27238号 一級建築士事務所(知事)登録第144-71号
縮 尺	－			資格者氏名	その他の設計者 上原直樹
図面番号	A-005			登録番号	一級建築士 (大臣)登録第376398号 一級建築士事務所(知事)登録第144-71号
摘 要				資格者氏名	その他の設計者 川平恵正
検 印	管理建築士	設 計	製 図	登録番号	一級建築士 (大臣)登録第19498号 一級建築士事務所(知事)登録第136-1823号
				所在地	那覇市久茂地1丁目2番20号
				電話番号	098-862-1106

※（ ）はA3版の縮尺

番号	工事項目 ＼ 工事区分		建築工事	昇降機工事	電気工事	機械衛生工事	外構工事						その他（別途）	備考
1	共通	工事用電力、上水、下水、LPガスの基本料金、使用料金、引込工事（引込負担含む）	○	○	○	○	○							工事期間中の基本料金の負担は、使用工事別
		本受電後または本設引込後、引渡しまでの従量料金	○	○	○	○	○							使用工事別
		本設電力、上水、下水、電話（配管のみ）、引込工事			○	○								引込負担金は別途
		工事上の各種申請、届出費用	○	○	○	○	○							関連工事別
		テレビ電波障害調査	○											
		建築、設備各種機械装置の試運転及び調整	○	○	○	○								
2	基礎、床	各機械用　コンクリート製床上基礎	○		○	○	○							屋内部分の建築図にあるものは建築工事
		各機械用　鉄骨製床上基礎	○		○	○	○							屋内部分の建築図にあるものは建築工事
		各機械用　床補強	○											
		配管ピット及び蓋	○											
3	貫通孔スリーブ	ＲＣ部分の梁、壁、貫通スリーブ、箱入れ、墨出し	○	○	○	○								関連工事別
		ＲＣ造の梁、壁、床の開口部の穴埋め補修	○	○	○	○								関連工事別
		間仕切壁、床、貫通スリーブ、箱入れ、墨出し	○	○	○	○								関連工事別
		地中梁、貫通スリーブ、箱入れ、墨出し	○	○	○	○								関連工事別
		ＲＣ部開口補強												
		ＰＣ・押出成形セメント板・ＡＬＣ板部開口及び開口補強												100φ以下は各設備工事
		ダクト、パイプによる防水貫通部の補修	○											
4	天井開口	墨出し、穴開け	○		○	○	○							関連工事別
		開口補強	○											
5	点検口	天井、壁、床点検口（マンホールを含む）	○											
6	給排気	壁付ガラリ、ドアガラリ、給排気ガラリ（防鳥ネット付）	○											
		吹出口、吸込口				○								
		天井通気排気スリット、通気排気チャンバー	○			○								
7	排水	埋設雨水排水管	○			○	○							観客席配管は機械衛生工事
		桝	○				○							観客席から雨水貯水層に取り付くものは建築工事
		マンホール	○				○							
		雑排水、汚水排水管桝				○								
		屋外雑排水、汚水排水管から下水道本管への接続				○								
		雨水槽以降の配管				○	○							
		排水溝、桝及び蓋（建屋内）	○											
		目皿及び排水管（建屋内）	○			○								屋内部分の建築図にあるものは建築工事
		ルーフドレイン、オーバーフロー管	○											
		機器より排水溝への配管接続				○								
		側溝、集水桝、及び同取付管					○							
8	室内空調設備	パッケージ空調機及び接続ダクト				○								
		天井吊り型PAC及び全　交換換気扇と操作スイッチとのわたり配線				○								
9	防災　消火設備等	屋内消火栓				○								
		同上用起動用押しボタン、表示灯			○									
		消火ポンプ及び制御盤（起動リレー共）				○								
		同上制御盤までの一次配管配線			○									
		同上以降の二次配管配線結線				○								
		同上制御盤・電気配管配線				○								
		消防水利槽（防火水槽）、同標識	○											
10	防火戸等	防火戸、建具、付属金物、煙感連動自動閉鎖装置	○											
		同上連動制御器・電源・予備電源・煙感知器・防災盤への配管配線			○									

番号	工事項目 ＼ 工事区分		建築工事	昇降機工事	電気工事	機械衛生工事	外構工事						その他（別途）	備考
11	機械警備	機械警備監視盤、各種センサー及び配線											○	
		各種センサー用配管（建具内Eを除く）											○	
		電気錠、スイッチストライク、マグネットスイッチ、及び建具内配管配線											○	
		電気錠制御盤及び配線			○									
		同上配管			○									
12	誘導灯（扉枠組込）	誘導灯、配管配線			○									
		扉枠穴開け、器具取付用下地、床埋込開口	○											
13	各種設備	電動機及び据え付け		○		○								
		電動機の接地工事			○									
		動力制御盤		○	○									図示による
		同上　二次配管配線		○	○	○								図示による
		空調自動制御盤				○								
		同上　二次配管配線				○								
		警報盤及び信号線			○									図示による
		各水槽満減水警報電極棒フロートスイッチ取付			○	○								図示による
		電極棒フロートスイッチ～制御盤までの配管配線			○	○								図示による
		同上制御盤～警報盤までの配管配線			○									
		交換機設備及び配管配線工事			○									
		植栽散水設備				○								
		ブラインド											○	建築図にあるものは建築工事
		ブラインドボックス、カーテンボックス	○											建築図にあるものは建築工事
		カーテンレール、カーテン	○										○	脱衣室用カーテン以外のものは別途工事
14	昇降機	昇降路及び機械室（躯体、仕上げ）	○											
		昇降機取付用の床穴開け	○											
		構造補強、機械室穴開け補強	○											
		機械室内換気設備または冷房設備				○								枠取合い部トロ詰め含む
		乗り場三方枠及び扉	○	○										隙間モルタルは建築工事
		敷居、押しボタン、インジケータ、固定用鋼材の設置工事		○										
		敷居、押しボタン、インジケータと壁間の耐火処理		○										隙間モルタルは建築工事
		各階出入口廻り壁の穴開け及び構造補強	○											
		レールブラケット、固定用ファスナープレート設置及び錆止め塗装		○										
		乗り場敷居取付用コンクリート及び鉄骨持ちだし	○											
		機器類搬入口の仮設ならびに復旧工事	○											
		動力用一次電源工事			○									
		動力制御盤		○										
		動力制御盤以降配管配線工事		○										
		エレベータピット内保守用コンセント			○									
		エレベータピット内タラップ		○										
		制御盤までの放送用配線配管工事			○									
		昇降機監視盤		○										
		昇降機監視盤制御線工事		○	○									昇降路外は電気工事
		同上用配管工事		○	○									昇降路外は電気工事
		インターホン		○										
		インターホン用配線工事		○	○									昇降路外は電気工事
		同上用配管工事		○	○									昇降路外は電気工事
		ロープエンドビーム及び取付		○										

工事名称	与那国町複合庁舎 及び 特定臨時避難施設新築工事 （建築）	工事年度		令和８年度
工事場所	与那国町字与那国854番地１	設計者	名　称	(株)国建・(株)総合設計玉城 設計共同体
発注機関	与那国町　総務課		資格者氏名	代表となる設計者 河野泰志
図面名称	工事区分表（1）		登録番号	一級建築士　(大臣)登録第272388号 一級建築士事務所(知事)登録第144-71号
縮　尺	－		資格者氏名	その他の設計者 上原直樹
図面番号	A-006		登録番号	一級建築士　(大臣)登録第376398号 一級建築士事務所(知事)登録第144-71号
摘　要			資格者氏名	その他の設計者 川平恵正
検　印	管理建築士 / 設　計 / 製　図		登録番号	一級建築士　(大臣)登録第194988号 一級建築士事務所(知事)登録第130-1823号
			所在地	那覇市久茂地1丁目2番20号
			電話番号	098-862-1106

※（）はA3版の縮尺

番号	工事項目	工事区分	建築工事	昇降機工事	電気工事	機械衛生工事	外構工事						その他(別途)	備考
15	便所	大便器、小便器、SK、洗面所用の配管ケーシング				○								
		大便器、小便器、SK、洗面所ケーシング内外配管工事				○								
		大便器、小便器、SK、洗面所の取付配管接続工事				○								
		小便器の目地フラッシュ弁配管接続工事				○								
		同上　一次側電源			○									
		小便器のセンサー取付				○								二次側電気工事含む
		水セッケン入れ（配管一式含む）				○								
		化粧鏡				○								
		照明ボックス、排気スリット（排気チャンバー共）	○											
		同上　ダクト接続				○								
		洗面化粧台及び切込み				○								
		肢体不自由者用手摺				○								多目的便所は機械衛生工事
		姿見				○								
16	消火器	消火器				○								
		消火器ボックス（埋込）	○											
17	自動販売機	自販機、同据付											○	
		同上　電源工事			○									
		同上用給排水設備（配管接続共）											○	
18	外構	外灯			○									
		植木及び支柱・客土					○							
		植栽用散水設備					○							
		アスファルト舗装（車道・歩道）	○				○							図示による
		縁石（歩車道今境界・地先境界）					○							図示による
		駐車場・安全帯・車椅子専用駐車場サイン線引					○							
		擁壁、土留					○							
		雨水排水管、U字溝、桝					○							
		サイン	○				○							図示による
		フラッグポール	○											
		懸垂幕	○											
		石碑、狛犬　移設					○							

番号	工事項目	工事区分	建築工事	昇降機工事	電気工事	機械衛生工事	外構工事						その他(別途)	備考
19	避雷設備	避雷針・避雷導体・同接線			○									
		棟上げ導体代用金物・鉄骨	○		○									図示による
		同上接線			○									
		接地工事			○									
20	地下埋設燃料タンク	燃料タンク（本体）			○									固定金物及び付属品一式含む
		燃料タンクの土工事、鉄筋、型枠、コンクリート及び仕上	○											乾燥砂含む
21	その他	シャワーユニット	○											付属品一式含む
		同上一次側給排水配管及び接続				○								
		同上一次側電源配管・配線及び接続			○									
		同上一次側排気ダクト及び接続				○								
		足洗い場												付属品一式含む
		地流し・ステンレス洗面台	○											
		同上目皿				○								
		同上給排水配管及び接続				○								
		同上給水器具				○								

工事名称	与那国町複合庁舎 及び 特定臨時避難施設新築工事 （建築）			工事年度	令和８年度
工事場所	与那国町字与那国854番地１	設計者		名　称	(株)国建・(株)総合設計玉城 設計共同体
発注機関	与那国町　総務課			資格者氏名	代表となる設計者 河野泰志
図面名称	工事区分表（2）			登録番号	一級建築士　(大臣)登録第272388号 一級建築士事務所(知事)登録第144-71号
縮　尺	－			資格者氏名	その他の設計者 上原直樹
図面番号	A-007			登録番号	一級建築士　(大臣)登録第376398号 一級建築士事務所(知事)登録第144-71号
摘　要				資格者氏名	その他の設計者 川平恵正
検　印	管理建築士 / 設　計 / 製　図			登録番号	一級建築士　(大臣)登録第194988号 一級建築士事務所(知事)登録第136-1823号
				所在地	那覇市久茂地1丁目2番20号
				電話番号	098-862-1106

※（ ）はA3版の縮尺

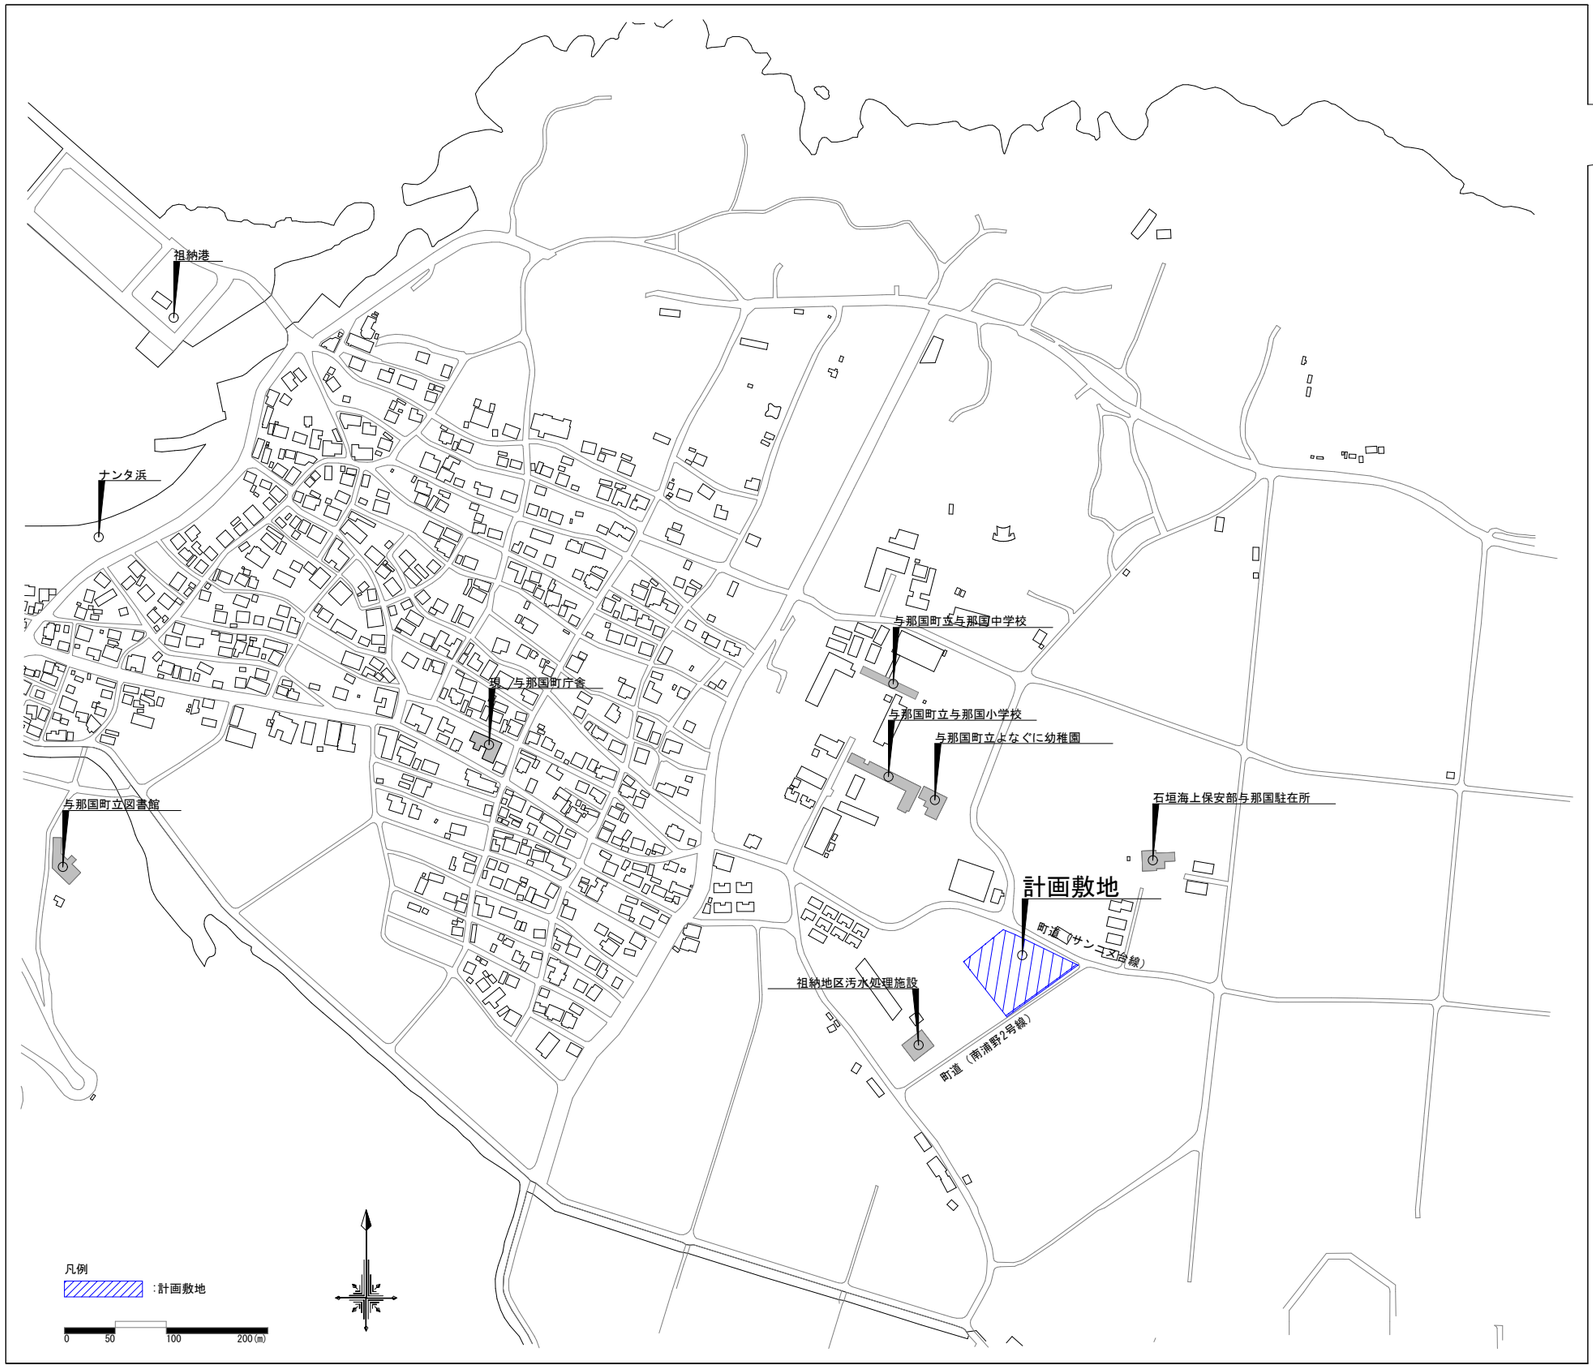

附近案内図　S=1/3,000

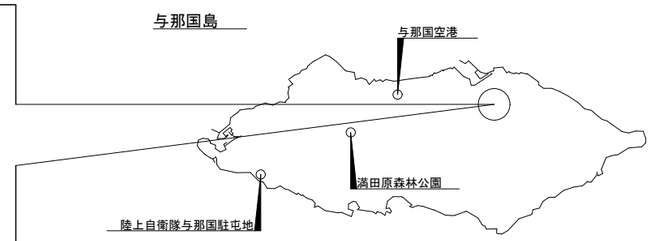

位置図　NO SCALE

■敷地概要

地名番地	沖縄県八重山郡与那国町字与那国854番地1
都市計画区域	都市計画区域外
用途地域	指定無し
防火地域	無し
その他地域	無し
日影規制	無し
法定容積率	ー
法定建ぺい率	ー
道路斜線制限	ー
隣地斜線制限	ー
敷地面積	4,711.161㎡
隣地、道路	町道（南浦野2号線）
	町道（サンニヌ台線）

■建物概要

工事名称	与那国町複合庁舎及び特定臨時避難施設新築工事
主要用途	事務所（与那国町複合庁舎）
工事種別	新築
階数	地下1階・地上3階
主体構造	鉄筋コンクリート造
耐火性能	ー
建築面積	1,887.60㎡
延床面積	5,067.32㎡　（容積率対象の延べ面積：4,795.12㎡）
最高の高さ	12.91m
軒の高さ	12.61m
建ぺい率	40.06%
容積率	98.24%

工事名称	与那国町複合庁舎 及び 特定臨時避難施設新築工事　（建築）			工事年度		令和８年度
工事場所	与那国町字与那国854番地１			設計者	名称	(株)国建・(株)総合設計玉城 設計共同体
発注機関	与那国町　総務課				資格者氏名	代表となる設計者 河野泰志
図面名称	計画概要・案内図				登録番号	一級建築士　（大臣）登録第272388号 一級建築士事務所（知事）登録第144-7l号
縮尺	図示				資格者氏名	その他の設計者 上原直樹
図面番号	A-008				登録番号	一級建築士　（大臣）登録第376398号 一級建築士事務所（知事）登録第144-7l号
摘要					資格者氏名	その他の設計者 川平恵正
検印	管理建築士	設計	製図		登録番号	一級建築士　（大臣）登録第194988号 一級建築士事務所（知事）登録第136-1823号
					所在地	那覇市久茂地1丁目2番20号
					電話番号	098-862-1106

※( )はA3版の縮尺

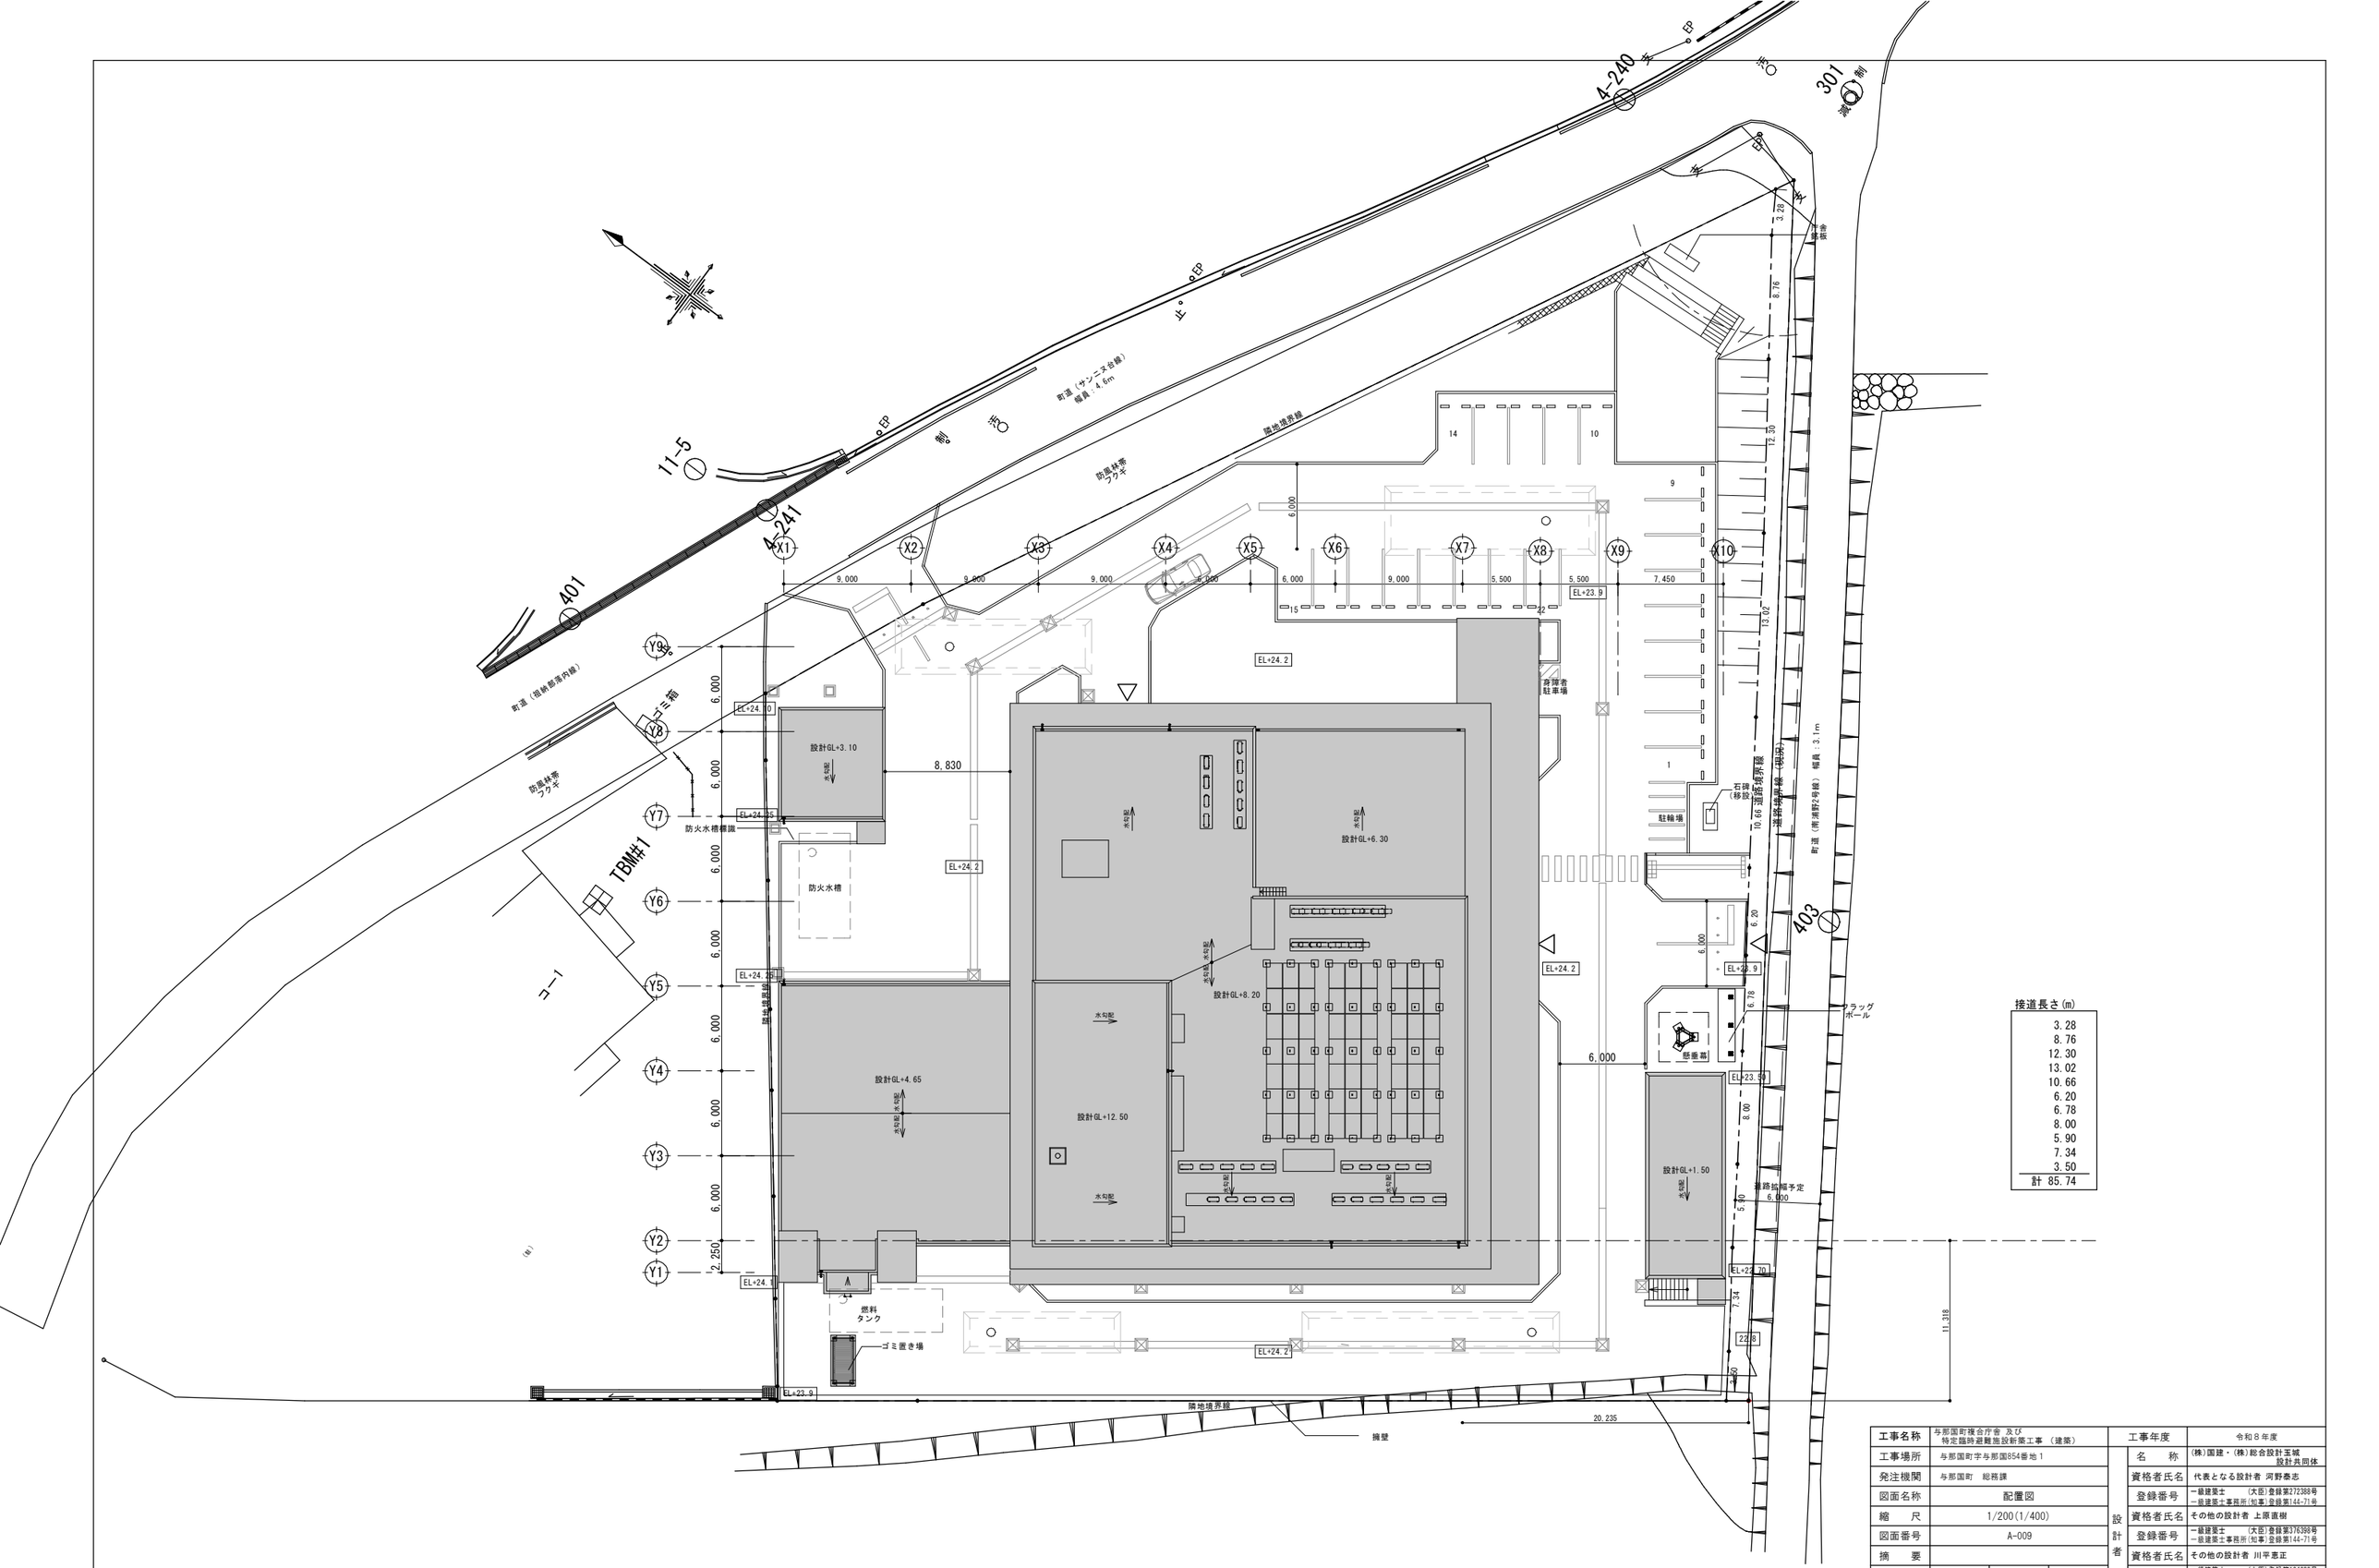

接道長さ(m)

3.28	
8.76	
12.30	
13.02	
10.66	
6.20	
6.78	
8.00	
5.90	
7.34	
3.50	
計	85.74

工事名称	与那国町複合庁舎 及び 特定臨時避難施設新築工事 （建築）			工事年度		令和８年度
工事場所	与那国町字与那国854番地１			設計者	名　称	(株)国建・(株)総合設計玉城 設計共同体
発注機関	与那国町　総務課				資格者氏名	代表となる設計者 河野泰志
図面名称	配置図				登録番号	一級建築士　(大臣)登録第272388号 一級建築士事務所(知事)登録第144-71号
縮　尺	1/200(1/400)				資格者氏名	その他の設計者 上原直樹
図面番号	A-009				登録番号	一級建築士　(大臣)登録第376398号 一級建築士事務所(知事)登録第144-71号
摘　要					資格者氏名	その他の設計者 川平恵正
検　印	管理建築士	設　計	製　図		登録番号	一級建築士　(大臣)登録第194988号 一級建築士事務所(知事)登録第136-1823号
					所在地	那覇市久茂地1丁目2番20号
					電話番号	098-862-1106

※( )はA3版の縮尺

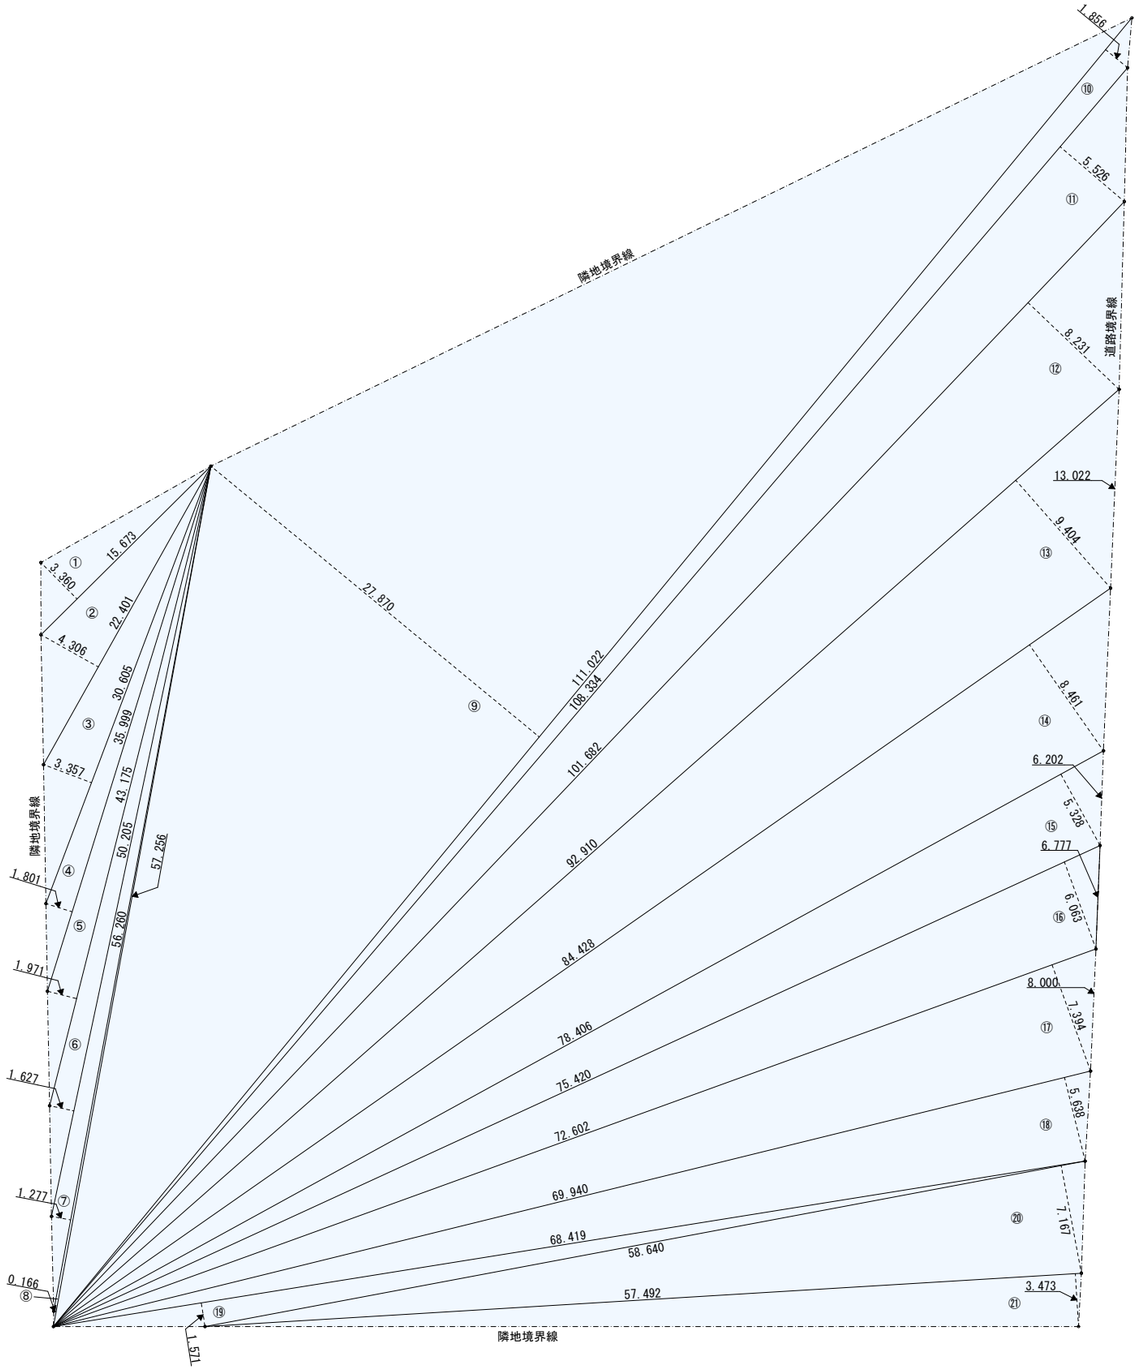

敷地面積求積図

■敷地面積表

番 号	根 拠 式	面 積(㎡)
①	15.673 × 3.360 /2	26.330640
②	22.401 × 4.306 /2	48.229353
③	30.605 × 3.357 /2	51.370492
④	35.999 × 1.801 /2	32.417099
⑤	43.175 × 1.971 /2	42.548962
⑥	50.205 × 1.627 /2	40.841767
⑦	56.260 × 1.277 /2	35.922010
⑧	57.256 × 0.166 /2	4.752248
⑨	111.022 × 27.870 /2	1547.091570
⑩	111.022 × 1.856 /2	103.028416
⑪	108.334 × 5.526 /2	299.326842
⑫	101.682 × 8.231 /2	418.472271
⑬	92.910 × 9.404 /2	436.862820
⑭	84.428 × 8.461 /2	357.172654
⑮	78.406 × 5.328 /2	208.873584
⑯	75.420 × 6.063 /2	228.635730
⑰	72.602 × 7.394 /2	268.409594
⑱	69.940 × 5.638 /2	197.160860
⑲	68.419 × 1.571 /2	53.743124
⑳	58.640 × 7.167 /2	210.136440
㉑	57.492 × 3.473 /2	99.834858
合計		4711.161334 ㎡
敷地面積≒		4711.161 ㎡

工事名称	与那国町複合庁舎 及び 特定臨時避難施設新築工事 （建築）			工事年度		令和８年度
工事場所	与那国町字与那国854番地１			設計者	名 称	(株)国建・(株)総合設計玉城 設計共同体
発注機関	与那国町 総務課				資格者氏名	代表となる設計者 河野泰志
図面名称	敷地面積求積図・面積表				登録番号	一級建築士 （大臣）登録第272388号 一級建築士事務所(知事) 登録第144-7l号
縮 尺	1/200(1/400)				資格者氏名	その他の設計者 上原直樹
図面番号	A-010				登録番号	一級建築士 （大臣）登録第376398号 一級建築士事務所(知事) 登録第144-7l号
摘 要					資格者氏名	その他の設計者 川平恵正
検 印	管理建築士	設 計	製 図		登録番号	一級建築士 （大臣）登録第194988号 一級建築士事務所(知事) 登録第136-1823号
					所 在 地	那覇市久茂地1丁目2番20号
					電話番号	098-862-1106

※( )はA3版の縮尺

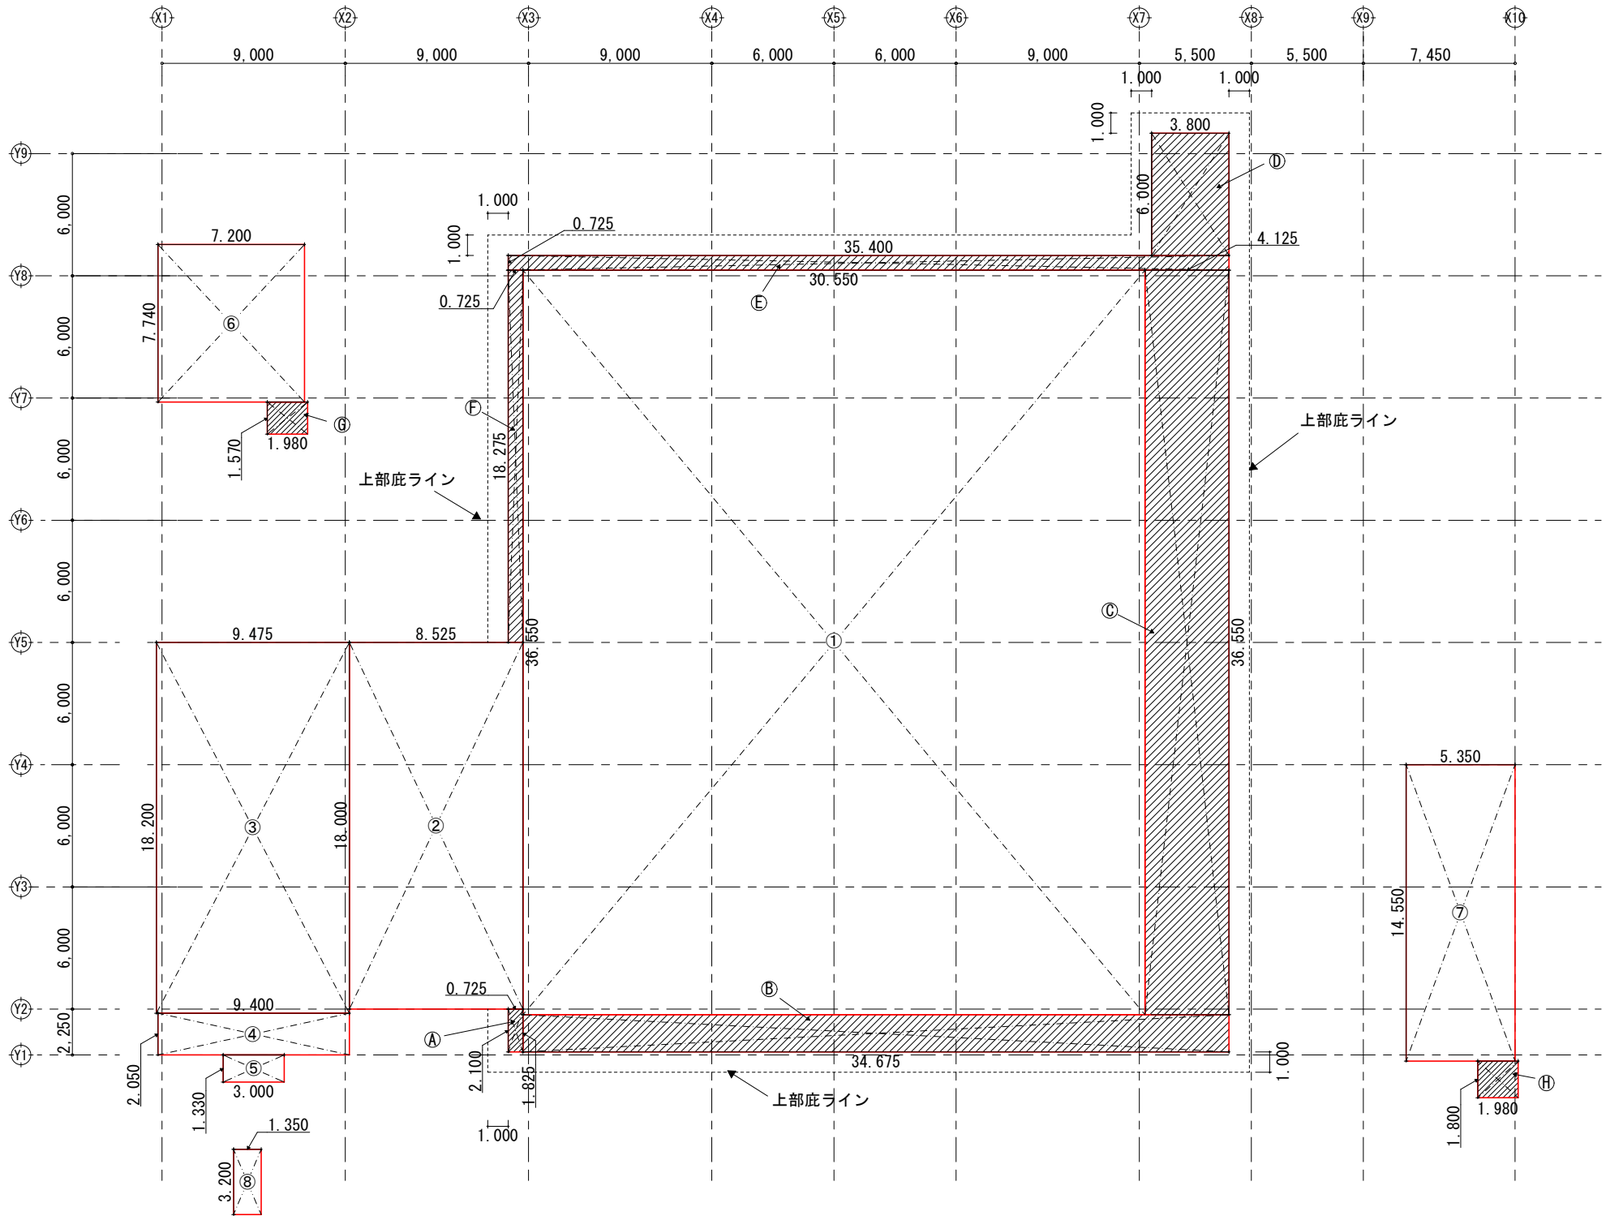

■ 建築面積求積表

符号	計算式	面積(㎡)	小計
1	36.550 × 30.550	1,116.602500	
2	18.000 × 8.525	153.450000	
3	18.200 × 9.475	172.445000	
4	2.050 × 9.400	19.270000	
5	1.330 × 3.000	3.990000	
6	7.740 × 7.200	55.728000	
7	14.550 × 5.350	77.842500	
8	3.200 × 1.350	4.320000	1,603.648000
A	2.100 × 0.725	1.522500	
B	1.825 × 34.675	63.281875	
C	36.550 × 4.125	150.768750	
D	6.000 × 3.800	22.800000	
E	0.725 × 35.400	25.665000	
F	18.275 × 0.725	13.249375	
G	1.570 × 1.980	3.108600	
H	1.800 × 1.980	3.564000	283.960100
合計建築面積			1,887.608100 ㎡
			1,887.60 ㎡

凡例

：建築面積算入部分

建築面積求積図

工事名称	与那国町複合庁舎 及び 特定離島避難施設新築工事 （建築）			工事年度		令和８年度
工事場所	与那国町字与那国854番地１			設計者	名　称	(株)国建・(株)総合設計玉城 設計共同体
発注機関	与那国町　総務課				資格者氏名	代表となる設計者 河野泰志
図面名称	建築面積求積図				登録番号	一級建築士 （大臣）登録第272388号 一級建築士事務所（知事）登録第144-71号
縮　尺	1/150(1/300)				資格者氏名	その他の設計者 上原直樹
図面番号	A-011				登録番号	一級建築士 （大臣）登録第376389号 一級建築士事務所（知事）登録第144-71号
摘　要					資格者氏名	その他の設計者 川平恵正
検　印	管理建築士	設　計	製　図		登録番号	一級建築士 （大臣）登録第194888号 一級建築士事務所（知事）登録第136-1823号
					所在地	那覇市久茂地1丁目2番20号
					電話番号	098-862-1106

※( )はA3版の縮尺

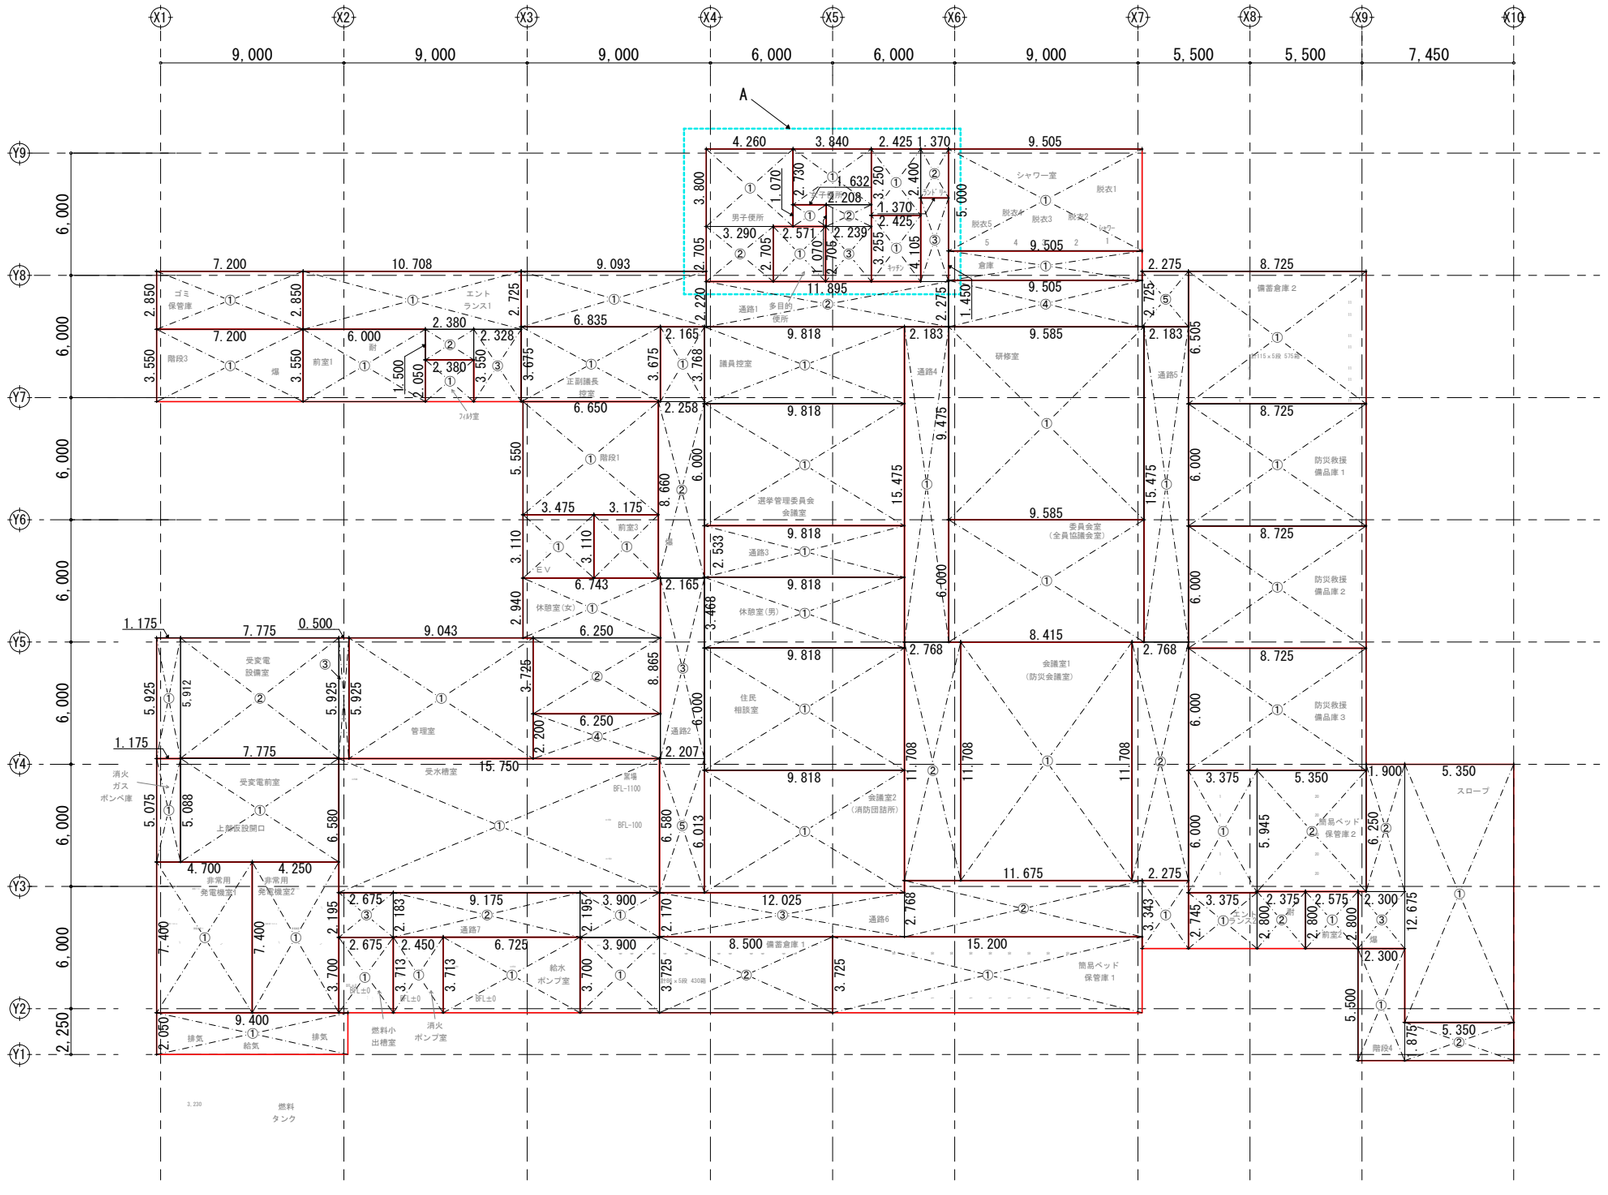

地下1階求積図

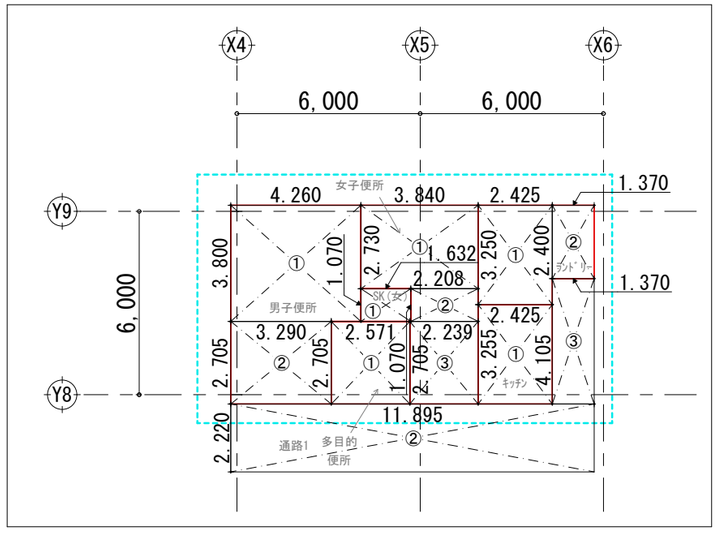

A拡大図

工事名称	与那国町複合庁舎 及び 特定臨時避難施設新築工事 （建築）			工事年度		令和８年度
工事場所	与那国町字与那国854番地１			設計者	名　称	(株)国建・(株)総合設計玉城 設計共同体
発注機関	与那国町　総務課				資格者氏名	代表となる設計者 河野泰志
図面名称	地下1階求積図(1)				登録番号	一級建築士 （大臣）登録第272388号 一級建築士事務所（知事）登録第144-7[illegible]号
縮　尺	1/150(1/300)				資格者氏名	その他の設計者 上原直樹
図面番号	A-012				登録番号	一級建築士 （大臣）登録第376398号 一級建築士事務所（知事）登録第144-7[illegible]号
摘　要					資格者氏名	その他の設計者 川平恵正
検　印	管理建築士	設　計	製　図		登録番号	一級建築士 （大臣）登録第194988号 一級建築士事務所（知事）登録第32[illegible]-1822号
					所在地	那覇市久茂地1丁目2番20号
					電話番号	098-862-1106

※（）はA3版の縮尺

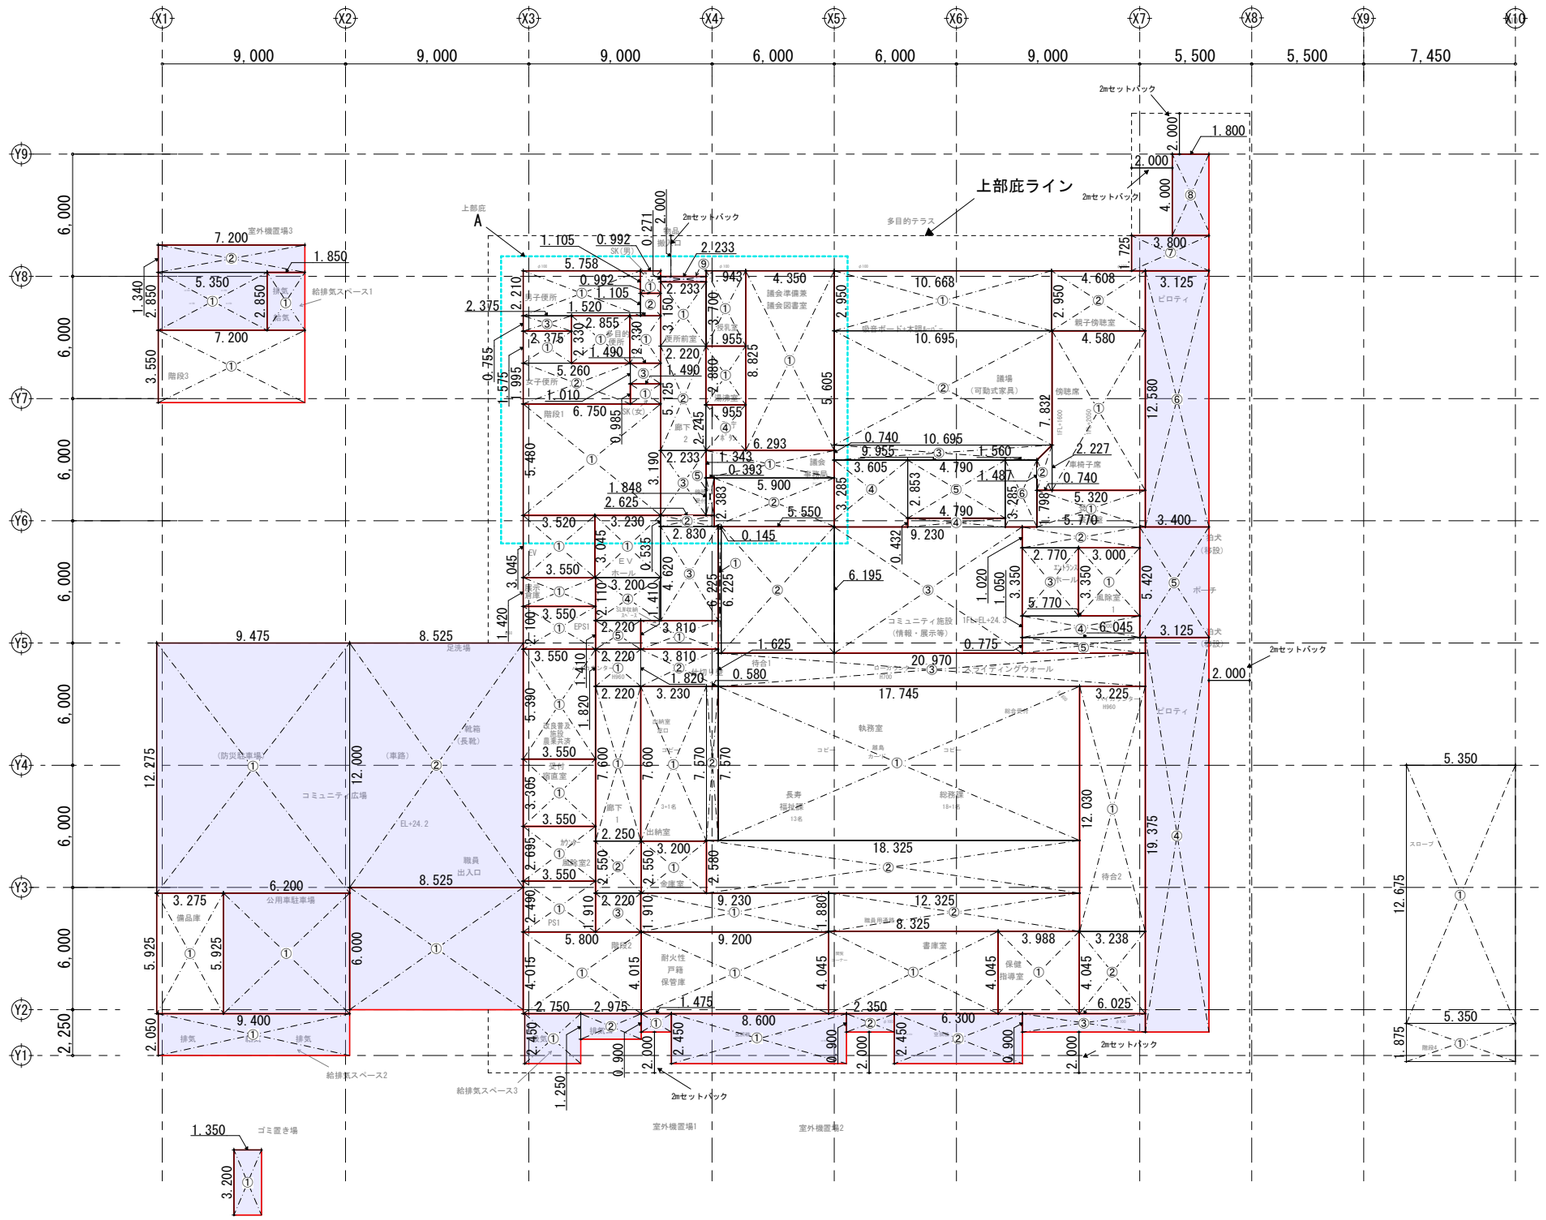

1階求積図

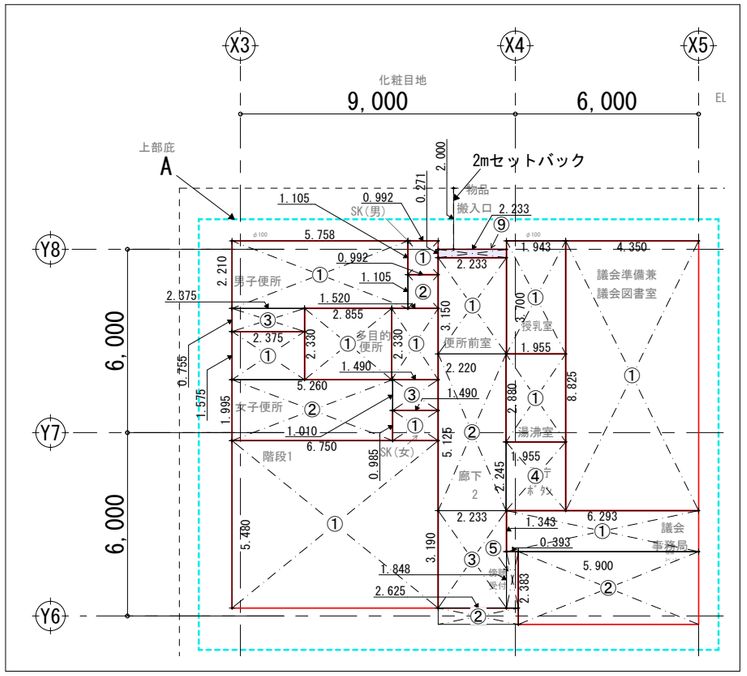

A拡大図

工事名称	与那国町複合庁舎 及び 特定臨時避難施設新築工事 （建築）			工事年度	令和８年度	
工事場所	与那国町字与那国854番地１			設計者	名　称	(株)国建・(株)彩含設計玉城設計共同体
発注機関	与那国町　総務課				資格者氏名	代表となる設計者 河野泰志
図面名称	1階求積図(2)				登録番号	一級建築士（大臣）登録第272388号 一級建築士事務所（知事）登録第144-7]号
縮　尺	1/150(1/300)				資格者氏名	その他の設計者 上原直樹
図面番号	A-013				登録番号	一級建築士（大臣）登録第376398号 一級建築士事務所（知事）登録第144-7]号
摘　要					資格者氏名	その他の設計者 川平恵正
検　印	管理建築士	設　計	製　図		登録番号	一級建築士（大臣）登録第194868号 一級建築士事務所（知事）登録第135-1823号
					所 在 地	那覇市久茂地1丁目2番20号
					電話番号	098-862-1106

※( )はA3版の縮尺

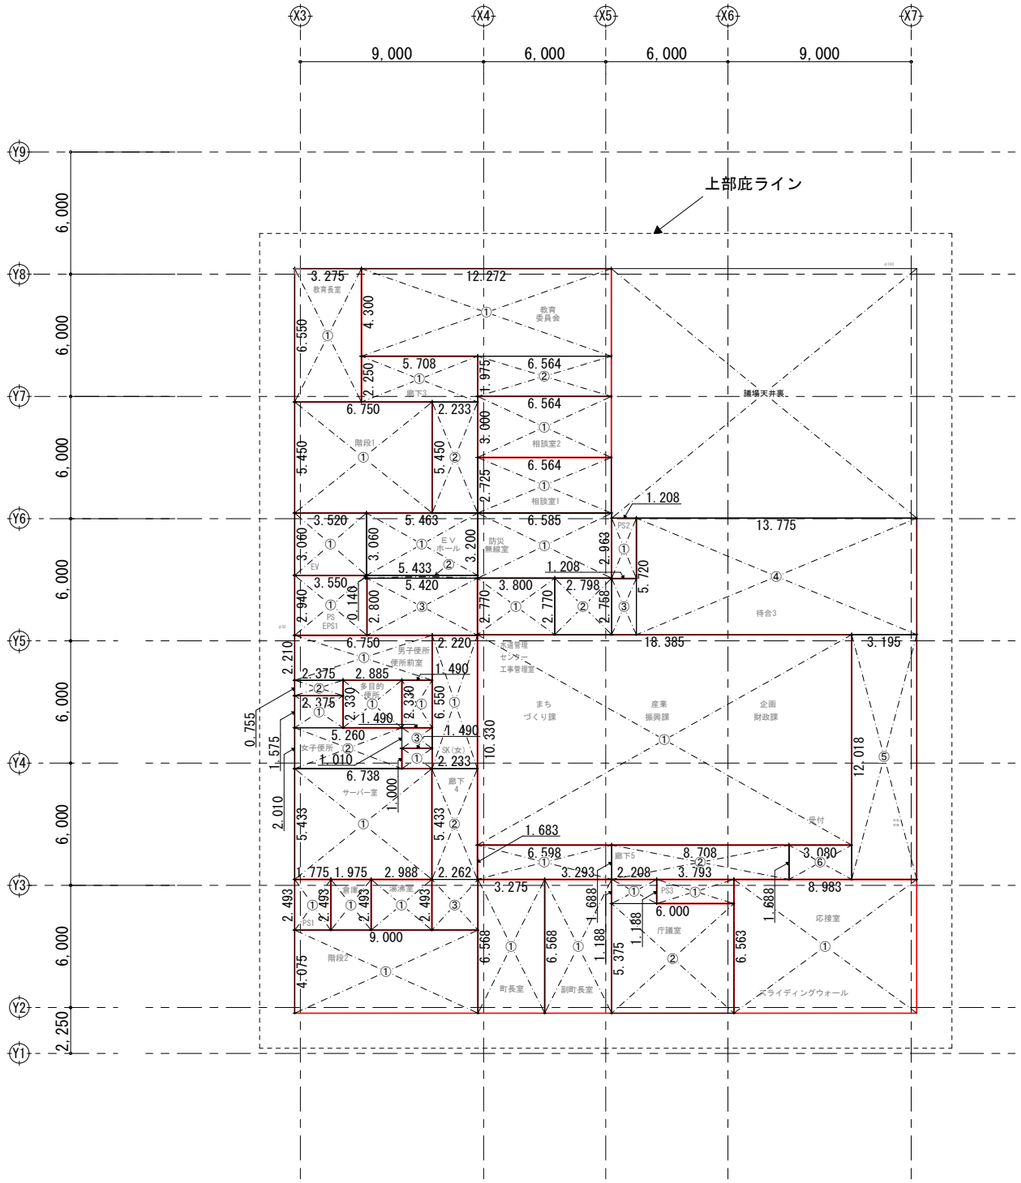

2階求積図

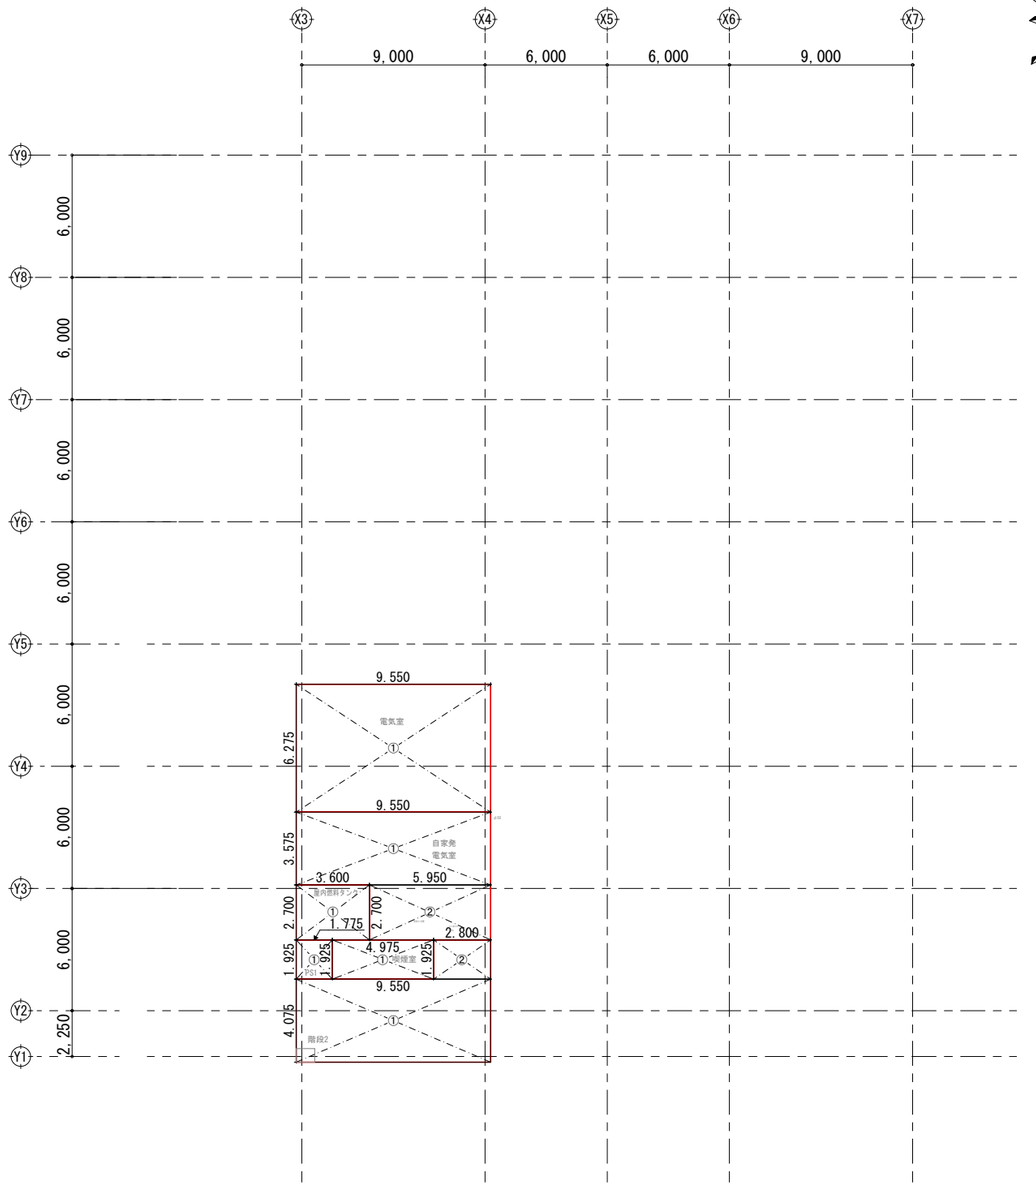

3階求積図

工事名称	与那国町複合庁舎 及び 特定臨時避難施設新築工事 （建築）			工事年度		令和８年度	
工事場所	与那国町字与那国854番地１			設計者	名　称	(株)国建・(株)総合設計玉城 設計共同体	
発注機関	与那国町　総務課				資格者氏名	代表となる設計者 河野泰志	
図面名称	2階・3階求積図(3)				登録番号	一級建築士 (大臣) 登録第272388号 一級建築士事務所(知事) 登録第144-71号	
縮　尺	1/150(1/300)				資格者氏名	その他の設計者 上原直樹	
図面番号	A-014				登録番号	一級建築士 (大臣) 登録第376398号 一級建築士事務所(知事) 登録第144-71号	
摘　要					資格者氏名	その他の設計者 川平恵正	
検　印	管理建築士	設　計	製　図		登録番号	一級建築士 (大臣) 登録第145988号 一級建築士事務所(知事) 登録第130-1822号	
					所在地	那覇市久茂地1丁目2番20号	
					電話番号	098-862-1106	

※( )はA3版の縮尺

■面積表

地下1階床面積

室　名	符号	計算式	小計	計
エントランス1	1	2.850 × 10.708	30.517800	
	2	1.500 × 2.380	3.570000	
	3	3.550 × 2.328	8.264400	42.352200
エントランス2	1	2.745 × 3.375	9.264375	
	2	2.800 × 2.375	6.650000	15.914375
前室1	1	3.550 × 6.000	21.300000	
前室2	1	2.800 × 2.575	7.210000	
前室3	1	3.110 × 3.175	9.874250	
通路1	1	2.725 × 9.093	24.778425	
	2	2.220 × 11.895	26.406900	
	3	4.105 × 1.370	5.623850	
	4	2.275 × 9.505	21.623875	
	5	2.725 × 2.275	6.199375	84.632425
通路2	1	3.675 × 2.165	7.956375	
	2	8.660 × 2.258	19.554280	
	3	8.865 × 2.165	19.192725	
	4	2.200 × 6.250	13.750000	
	5	6.580 × 2.207	14.522060	74.975440
通路3	1	2.533 × 9.818	24.868994	
通路4	1	15.475 × 2.183	33.781925	
	2	11.708 × 2.768	32.407744	66.189669
通路5	1	15.475 × 2.183	33.781925	
	2	11.708 × 2.768	32.407744	66.189669
通路6	1	3.343 × 2.275	7.605325	
	2	2.768 × 11.675	32.316400	
	3	2.170 × 12.025	26.094250	66.015975
通路7	1	2.195 × 3.900	8.560500	
	2	2.183 × 9.175	20.029025	
	3	2.195 × 2.675	5.871625	34.461150
正副議長控室	1	3.675 × 6.835	25.118625	
議員控室	1	3.768 × 9.818	36.994224	
選挙管理委員会	1	6.000 × 9.818	58.908000	
研修室	1	9.475 × 9.585	90.817875	
管理室	1	5.925 × 9.043	53.579775	
委員会室（全員協議会室）	1	6.000 × 9.585	57.510000	
会議室1（防災会議室）	1	11.708 × 8.415	98.522820	
会議室2（消防団詰所）	1	6.013 × 9.818	59.035634	
住民相談室	1	6.000 × 9.818	58.908000	
休憩室（男）	1	3.468 × 9.818	34.048824	
休憩室（女）	1	2.940 × 6.743	19.824420	
	2	3.725 × 6.250	23.281250	43.105670
簡易ベッド保管庫1	1	3.725 × 15.200	56.620000	
簡易ベッド保管庫2	1	6.000 × 3.375	20.250000	
	2	5.945 × 5.350	31.805750	52.055750
防災救援備品庫1	1	6.000 × 8.725	52.350000	
防災救援備品庫2	1	6.000 × 8.725	52.350000	
防災救援備品庫3	1	6.000 × 8.725	52.350000	
備蓄倉庫1	1	3.700 × 3.900	14.430000	
	2	3.725 × 8.500	31.662500	46.092500
備蓄倉庫2	1	6.505 × 8.725	56.756125	
男子便所	1	3.800 × 4.260	16.188000	
	2	2.705 × 3.290	8.899450	25.087450
女子便所	1	2.730 × 3.840	10.483200	
	2	1.070 × 2.208	2.362560	
	3	2.705 × 2.239	6.056495	18.902255
多目的便所	1	2.705 × 2.571	6.954555	
SK（女）	1	1.070 × 1.632	1.746240	
キッチン	1	3.255 × 2.425	7.893375	
ランドリー	1	3.250 × 2.425	7.881250	
	2	2.400 × 1.370	3.288000	11.169250
シャワー室	1	5.000 × 9.505	47.525000	
ゴミ保管庫	1	2.850 × 7.200	20.520000	
フィルタ室	1	2.050 × 2.380	4.879000	
階段1	1	5.550 × 6.650	36.907500	
階段3	1	3.550 × 7.200	25.560000	
階段4	1	5.500 × 2.300	12.650000	
	2	1.875 × 5.350	10.031250	22.681250
スロープ	1	12.675 × 5.350	67.811250	
	2	6.250 × 1.900	11.875000	
	3	2.800 × 2.300	6.440000	86.126250
受水槽室	1	6.580 × 15.750	103.635000	
消火ガスボンベ庫	1	5.075 × 1.175	5.963125	
給水ポンプ室	1	3.713 × 6.725	24.969925	
燃料小出槽室	1	3.700 × 2.675	9.897500	
受変電設備室	1	5.925 × 1.175	6.961875	
	2	5.912 × 7.775	45.965800	
	3	5.925 × 0.500	2.962500	55.890175
受変電前室	1	5.088 × 7.775	39.559200	
非常用発電機室1	1	7.400 × 4.700	34.780000	
非常用発電機室2	1	7.400 × 4.250	31.450000	
消火ポンプ室	1	3.713 × 2.450	9.096850	

室　名	符号	計算式	小計	計
給排気スペース1	1	2.050 × 9.400	19.270000	
EV	1	3.110 × 3.475	10.807250	
倉庫	1	1.450 × 9.505	13.782250	
屋内小計				2174.161369
屋外小計				0.000000
地下1階合計				2174.161369
地下1階合計				2,174.16

1階床面積

	符号	計算式	小計	計
風除室1	1	3.350 × 3.000	10.050000	
風除室2	1	2.695 × 3.550	9.567250	
エントランスホール	1	1.798 × 5.320	9.565360	
	2	1.020 × 5.770	5.885400	
	3	3.350 × 2.770	9.279500	
	4	1.050 × 5.770	6.058500	
	5	0.775 × 6.045	4.684875	35.473635
コミュニティ施設	1	6.225 × 0.145	0.902625	
	2	6.225 × 5.550	34.548750	
	3	6.195 × 9.230	57.179850	
	4	0.432 × 4.790	2.069280	94.700505
待合1	1	1.820 × 2.220	4.040400	
	2	1.820 × 3.810	6.934200	
	3	1.625 × 20.970	34.076250	45.050850
待合2	1	12.030 × 3.225	38.796750	
	2	4.045 × 3.238	13.097710	51.894460
EVホール	1	3.045 × 3.230	9.835350	
	2	0.535 × 2.625	1.404375	
	3	4.620 × 2.830	13.074600	
	4	2.110 × 3.200	6.752000	
	5	1.410 × 2.220	3.130200	34.196525
廊下1	1	7.600 × 2.220	16.872000	
	2	2.550 × 2.250	5.737500	
	3	1.910 × 2.220	4.240200	26.849700
廊下2	1	3.150 × 2.233	7.033950	
	2	5.125 × 2.220	11.377500	
	3	3.190 × 2.233	7.123270	
	4	2.245 × 1.955	4.388975	
	5	1.848 × 0.393	0.726264	30.649959
執務室	1	7.570 × 17.745	134.329650	
	2	2.580 × 18.325	47.278500	181.608150
出納室	1	7.600 × 3.230	24.548000	
	2	7.570 × 0.580	4.390600	28.938600
金庫室	1	2.550 × 3.200	8.160000	
耐火性戸籍保管庫	1	4.015 × 9.200	36.938000	
書庫室	1	4.045 × 8.325	33.674625	
保健指導室	1	4.045 × 3.988	16.131460	
議会事務局	1	1.343 × 6.293	8.451499	
	2	2.383 × 5.900	14.059700	22.511199
議会事務局 兼議会図書室	1	8.825 × 4.350	38.388750	
議場	1	2.950 × 10.668	31.470600	
	2	5.605 × 10.695	59.945475	
	3	(9.955+10.695) × 0.740 ÷2	7.640500	
	4	3.285 × 3.605	11.842425	
	5	2.853 × 4.790	13.665870	
	6	3.285 × 1.560	5.124600	129.689470
傍聴席	1	7.832 × 4.580	35.870560	
	2	(1.487+2.227) × 0.740 ÷2	1.374180	37.244740
親子傍聴室	1	2.950 × 4.608	13.593600	
展示倉庫	1	1.420 × 3.550	5.041000	
改良普及施設農業共済	1	5.390 × 3.550	19.134500	
受付宿直室	1	3.305 × 3.550	11.732750	
授乳室	1	3.700 × 1.943	7.189100	
湯沸室	1	2.880 × 1.955	5.630400	
男子便所	1	2.210 × 5.758	12.725180	
	2	1.105 × 0.992	1.096160	
	3	0.755 × 2.375	1.793125	15.614465
女子便所	1	1.575 × 2.375	3.740625	
	2	1.995 × 5.260	10.493700	
	3	1.010 × 1.490	1.504900	15.739225
多目的便所	1	2.330 × 2.855	6.652150	
SK（男）	1	1.105 × 0.992	1.096160	
SK（女）	1	0.985 × 1.490	1.467650	
便所前室	1	2.330 × 1.520	3.541600	
階段1	1	5.480 × 6.750	36.990000	
階段2	1	4.015 × 5.800	23.287000	
階段3	1	3.550 × 7.200	25.560000	
階段4	1	1.875 × 5.350	10.031250	
スロープ	1	12.675 × 5.350	67.811250	

室　名	符号	計算式	小計	計
備品庫	1	5.925 × 3.275	19.404375	
職員用通路	1	1.910 × 9.230	17.629300	
	2	1.880 × 12.325	23.171000	40.800300
SLW収納スペース	1	1.410 × 3.810	5.372100	
EV	1	3.045 × 3.520	10.718400	
PS1	1	2.490 × 3.550	8.839500	
EPS1	1	2.100 × 3.550	7.455000	
屋内小計				1234.419653
コミュニティ広場	1	12.275 × 9.475	116.305625	
	2	12.000 × 8.525	102.300000	218.605625
公用車駐車場	1	5.925 × 6.200	36.735000	
室外機置場1	1	2.450 × 8.600	21.070000	
室外機置場2	1	2.450 × 6.300	15.435000	
室外機置場3	1	2.850 × 5.350	15.247500	
	2	1.340 × 7.200	9.648000	24.895500
車路	1	6.000 × 8.525	51.150000	
給排気スペース1	1	2.850 × 1.850	5.272500	
給排気スペース2	1	2.050 × 9.400	19.270000	
給排気スペース3	1	2.450 × 2.750	6.737500	
	2	1.250 × 2.975	3.718750	10.456250
ゴミ置き場	1	3.200 × 1.350	4.320000	
延べ床面積算入	1	0.900 × 1.475	1.327500	
	2	0.900 × 2.350	2.115000	
	3	0.900 × 6.025	5.422500	
	4	19.375 × 3.125	60.546875	
	5	5.420 × 3.400	18.428000	
	6	12.580 × 3.125	39.312500	
	7	1.725 × 3.800	6.555000	
	8	4.000 × 1.800	7.200000	
	9	0.271 × 2.233	0.605143	141.512518
屋外小計				548.722393
1階合計				1783.142046
1階合計				1,783.14

2階床面積

	符号	計算式	小計	計
EVホール	1	3.060 × 5.463	16.716780	
	2	0.140 × 5.433	0.760620	
	3	2.800 × 5.420	15.176000	32.653400
廊下3	1	2.250 × 5.708	12.843000	
	2	5.450 × 2.233	12.169850	25.012850
廊下4	1	6.550 × 2.220	14.541000	
	2	5.433 × 2.233	12.131889	
	3	2.493 × 2.262	5.639166	32.312055
廊下5	1	1.683 × 6.598	11.104434	
	2	1.688 × 8.708	14.699104	25.803538
待合3	1	2.770 × 3.800	10.526000	
	2	2.770 × 2.798	7.750460	
	3	2.758 × 1.208	3.331664	
	4	5.720 × 13.775	78.793000	
	5	12.018 × 3.195	38.397510	
	6	1.688 × 3.080	5.199040	143.997674
執務室	1	10.330 × 18.385	189.917050	
教育委員会	1	4.300 × 12.272	52.769600	
	2	1.975 × 6.564	12.963900	65.733500
相談室1	1	2.725 × 6.564	17.886900	
相談室2	1	3.000 × 6.564	19.692000	
庁議室	1	1.188 × 2.208	2.623104	
	2	5.375 × 6.000	32.250000	34.873104
町長室	1	6.568 × 3.275	21.510200	
副町長室	1	6.568 × 3.293	21.628424	
応接室	1	6.563 × 8.983	58.955429	
教育長室	1	6.550 × 3.275	21.451250	
サーバー室	1	5.433 × 6.738	36.607554	
防災無線室	1	3.200 × 6.585	21.072000	
湯沸室	1	2.493 × 2.988	7.449084	
倉庫	1	2.493 × 1.975	4.923675	
男子便所	1	2.210 × 6.750	14.917500	
	2	0.755 × 2.375	1.793125	16.710625
女子便所	1	1.575 × 2.375	3.740625	
	2	2.010 × 5.260	10.572600	
	3	1.010 × 1.490	1.504900	15.818125
多目的便所	1	2.330 × 2.885	6.722050	
便所前室	1	2.330 × 1.490	3.471700	
SK（女）	1	1.000 × 1.490	1.490000	
EV	1	3.060 × 3.520	10.771200	
階段1	1	5.450 × 6.750	36.787500	
階段2	1	4.075 × 9.000	36.675000	
PS1	1	2.493 × 1.775	4.425075	
PS2	1	2.963 × 1.208	3.579304	

室　名	符号	計算式	小計	計
PS3	1	1.188 × 3.793	4.506084	
PS・EPS1	1	2.940 × 3.550	10.437000	
屋内小計				932.873350
屋外小計				0.000000
2階合計				932.873350
2階合計				932.87

3階床面積

	符号	計算式	小計	計
階段2	1	4.075 × 9.550	38.916250	
	2	1.925 × 2.800	5.390000	44.306250
喫煙室	1	1.925 × 4.975	9.576875	
電気室	1	6.275 × 9.550	59.926250	
自家発電機室	1	3.575 × 9.550	34.141250	
	2	2.700 × 5.950	16.065000	50.206250
屋内燃料タンク	1	2.700 × 3.600	9.720000	
PS1	1	1.925 × 1.775	3.416875	
屋内小計				177.152500
屋外小計				0.000000
3階合計				177.152500
3階合計				177.15

延べ床面積

	屋内室面積	屋外床面積		床面積
地下1階	2174.161369	0.000000	地下1階	2174.16
1階	1234.419653	548.722393	1階	1783.14
2階	932.873350	0.000000	2階	932.87
3階	177.152500	0.000000	3階	177.15
合計	4518.606872	548.722393	合計	5067.32

複合庁舎部分	5067.32(延べ床面積)-4.32	5063.00㎡
ゴミ置き場		4.32㎡

■容積率対象の延べ面積

エレベーターの昇降路の部分	面積(㎡)	自動車車庫等の部分	面積(㎡)	備蓄倉庫の部分	面積(㎡)	自家発電設備の設置部分	面積(㎡)
EV(地下1階)	10.807250	公用車駐車場	36.735000	備蓄倉庫1	46.092500	非常用発電機室1	34.780000
EV(1階)	10.718400	車路	51.150000	備蓄倉庫2	56.756125	非常用発電機室2	31.450000
EV(2階)	10.771200					自家発電機室	50.206250
合計	32.296850	合計	87.885000	合計	102.848625	合計	116.436250
限度率		限度率	1/5	限度率	1/50	限度率	1/100
限度面積	32.296850	限度面積	1013.465853	限度面積	101.346585	限度面積	50.673293
		容積率対象の緩和延べ面積:		32.296850+87.885000+101.346585+50.673293			272.201728
							272.20 ㎡

5067.32(延べ床面積)-272.20　　4795.12 ㎡

工事名称	与那国町複合庁舎 及び 特定臨時避難施設新築工事　（建築）		工事年度	令和８年度	
工事場所	与那国町字与那国854番地１		設計者	名　称	(株)国建・(株)総合設計玉城 設計共同体
発注機関	与那国町　総務課			資格者氏名	代表となる設計者 河野泰志
図面名称	面積表			登録番号	一級建築士　（大臣）登録第272388号 一級建築士事務所（知事）登録第144-7l号
縮　尺	ー			資格者氏名	その他の設計者 上原直樹
図面番号	A-015			登録番号	一級建築士　（大臣）登録第376399号 一級建築士事務所（知事）登録第144-7l号
摘　要				資格者氏名	その他の設計者 川平恵正
検　印	管理建築士	設　計	製　図	登録番号	一級建築士　（大臣）登録第194888号 一級建築士事務所（知事）登録第136-1823号
				所在地	那覇市久茂地1丁目2番20号
				電話番号	098-862-1106

※（）はA3版の縮尺

A

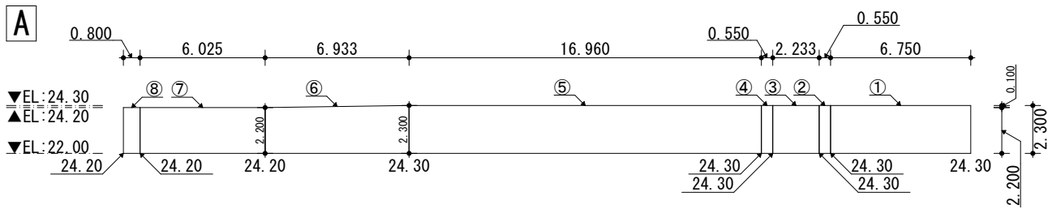

接地面展開図（北東側）

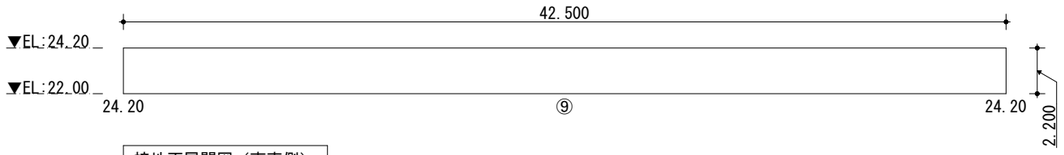

接地面展開図（南東側）

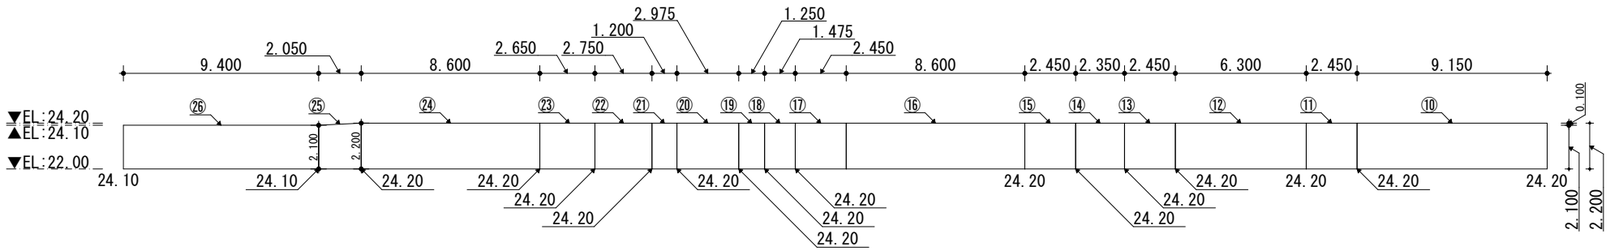

接地面展開図（南西側）

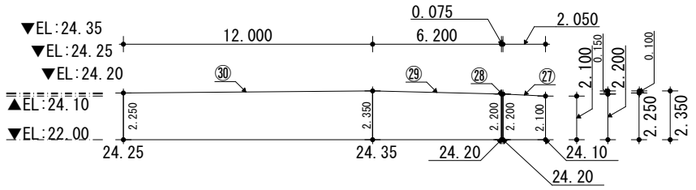

接地面展開図（北西側）

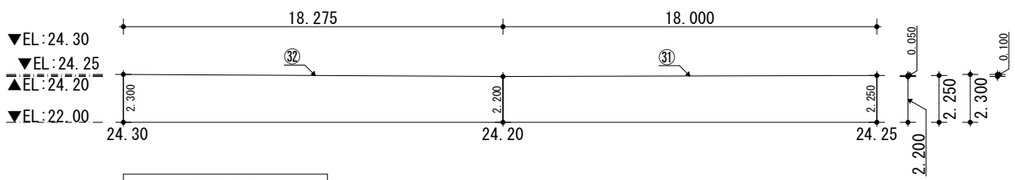

接地面展開図（北側）

■接地面積算定式

A

番号	根拠式			面積(㎡)	番号	根拠式			面積(㎡)
1	6.750	×	2.300	15.525000	17	2.450	×	2.200	5.390000
2	0.550	×	2.300	1.265000	18	1.475	×	2.200	3.245000
3	2.233	×	2.300	5.135900	19	1.250	×	2.200	2.750000
4	0.550	×	2.300	1.265000	20	2.975	×	2.200	6.545000
5	16.960	×	2.300	39.008000	21	1.200	×	2.200	2.640000
6	(6.933×0.100÷2)+(6.933×2.200)			15.599250	22	2.750	×	2.200	6.050000
7	6.025	×	2.200	13.255000	23	2.650	×	2.200	5.830000
8	0.800	×	2.200	1.760000	24	8.600	×	2.200	18.920000
9	42.500	×	2.200	93.500000	25	(2.050×0.100÷2)+(2.050×2.100)			4.407500
10	9.150	×	2.200	20.130000	26	9.400	×	2.100	19.740000
11	2.450	×	2.200	5.390000	27	(2.050×0.100÷2)+(2.050×2.100)			4.407500
12	6.300	×	2.200	13.860000	28	0.075	×	2.200	0.165000
13	2.450	×	2.200	5.390000	29	(6.200×0.150÷2)+(6.200×2.200)			14.105000
14	2.350	×	2.200	5.170000	30	(12.000×0.100)+(12.000×2.250)			28.200000
15	2.450	×	2.200	5.390000	31	(18.000×0.050÷2)+(18.000×2.200)			40.050000
16	8.600	×	2.200	18.920000	32	(18.275×0.100÷2)+(18.275×2.200)			41.118750
								合計	464.126900
									464.12 ㎡

B

番号	根拠式			面積(㎡)
1	(7.200×0.050÷2)+(7.200×2.100)			15.300000
2	9.310	×	2.150	20.016500
3	(1.830×0.030÷2)+(1.830×2.150)			3.961950
4	(1.570×0.120÷2)+(1.570×2.180)			3.516800
5	(5.370×0.05÷2)+(5.370×2.250)			12.216750
6	(7.740×0.150÷2)+(7.740×2.100)			16.834500
			合計	71.846500
				71.84 ㎡

C

番号	根拠式			面積(㎡)
1	(5.350×0.750÷2)+(5.350×1.500)			10.031250
2	(16.350×0.800÷2)+(16.350×0.700)			17.985000
3	1.830	×	0.700	1.281000
4	1.800	×	0.700	1.260000
5	(3.520×1.400÷2)+(3.520×0.700)			4.928000
6	(14.550×0.150÷2)+(14.550×2.100)			31.646250
			合計	67.131500
				67.13 ㎡

B

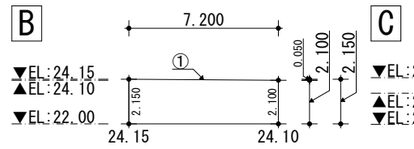

接地面展開図（北東側）

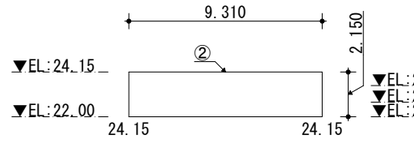

接地面展開図（南東側）

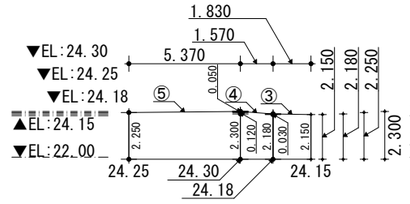

接地面展開図（南西側）

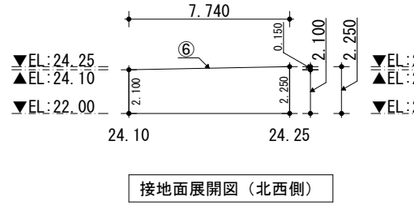

接地面展開図（北西側）

C

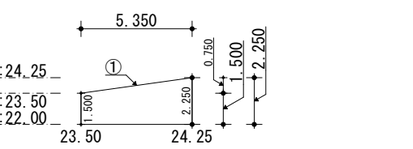

接地面展開図（北東側）

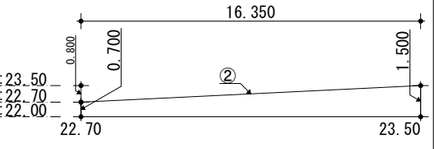

接地面展開図（南東側）

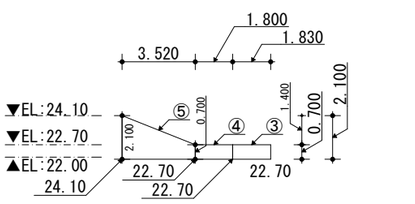

接地面展開図（南西側）

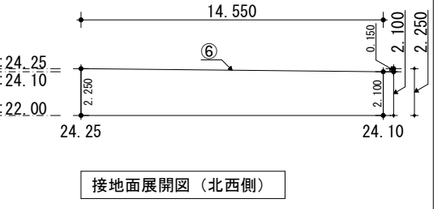

接地面展開図（北西側）

■建物周長

A

番号	周長（m）	番号	周長（m）	番号	周長（m）	番号	周長（m）
1	6.750	9	42.500	17	2.450	25	2.050
2	0.550	10	9.150	18	1.475	26	9.400
3	2.233	11	2.450	19	1.250	27	2.050
4	0.550	12	6.300	20	2.975	28	0.075
5	16.960	13	2.450	21	1.200	29	6.200
6	6.933	14	2.350	22	2.750	30	12.000
7	6.025	15	2.450	23	2.650	31	18.000
8	0.800	16	8.600	24	8.600	32	18.275
					合計		208.451
							208.45 m

B

番号	周長（m）
1	7.200
2	9.310
3	1.830
4	1.570
5	5.370
6	7.740
合計	33.020
	33.02 m

C

番号	周長（m）
1	5.350
2	16.350
3	1.830
4	1.800
5	3.520
6	14.550
合計	43.400
	43.40 m

■建物周長（A+B+C）

A	B	C	合計
208.451	33.020	43.400	284.871
			284.87 m

■接地面積算定式(A+B+C)

A	B	C	合計
464.126900	71.846500	67.131500	603.104900
			603.10 ㎡

■平均地盤面高さ

根拠式	高さ(m)
603.10㎡（接地面積）÷284.87m（建物周長）	2.117106048
	2.11 m

EL(22.00m) ＋2.11m≒ 24.11m（平均地盤面）

※算定基準ELを22.00mとする。

工事名称	与那国町複合庁舎 及び 特定臨時避難施設新築工事 （建築）			工事年度		令和8年度
工事場所	与那国町字与那国854番地1			設計者	名 称	(株)国建・(株)総合設計玉城 設計共同体
発注機関	与那国町 総務課				資格者氏名	代表となる設計者 河野泰志
図面名称	平均地盤面算定表				登録番号	一級建築士 (大臣)登録第77208号 一級建築士事務所(知事)登録第144-11号
縮 尺	1/150(1/300)				資格者氏名	その他の設計者 上原直樹
図面番号	A-016				登録番号	一級建築士 (大臣)登録第376398号 一級建築士事務所(知事)登録第144-11号
摘 要					資格者氏名	その他の設計者 川平恵正
検 印	管理建築士	設 計	製 図		登録番号	一級建築士 (大臣)登録第194088号 一級建築士事務所(知事)登録第136-1023号
					所在地	那覇市久茂地1丁目2番20号
					電話番号	098-862-1106

※( )はA3版の縮尺

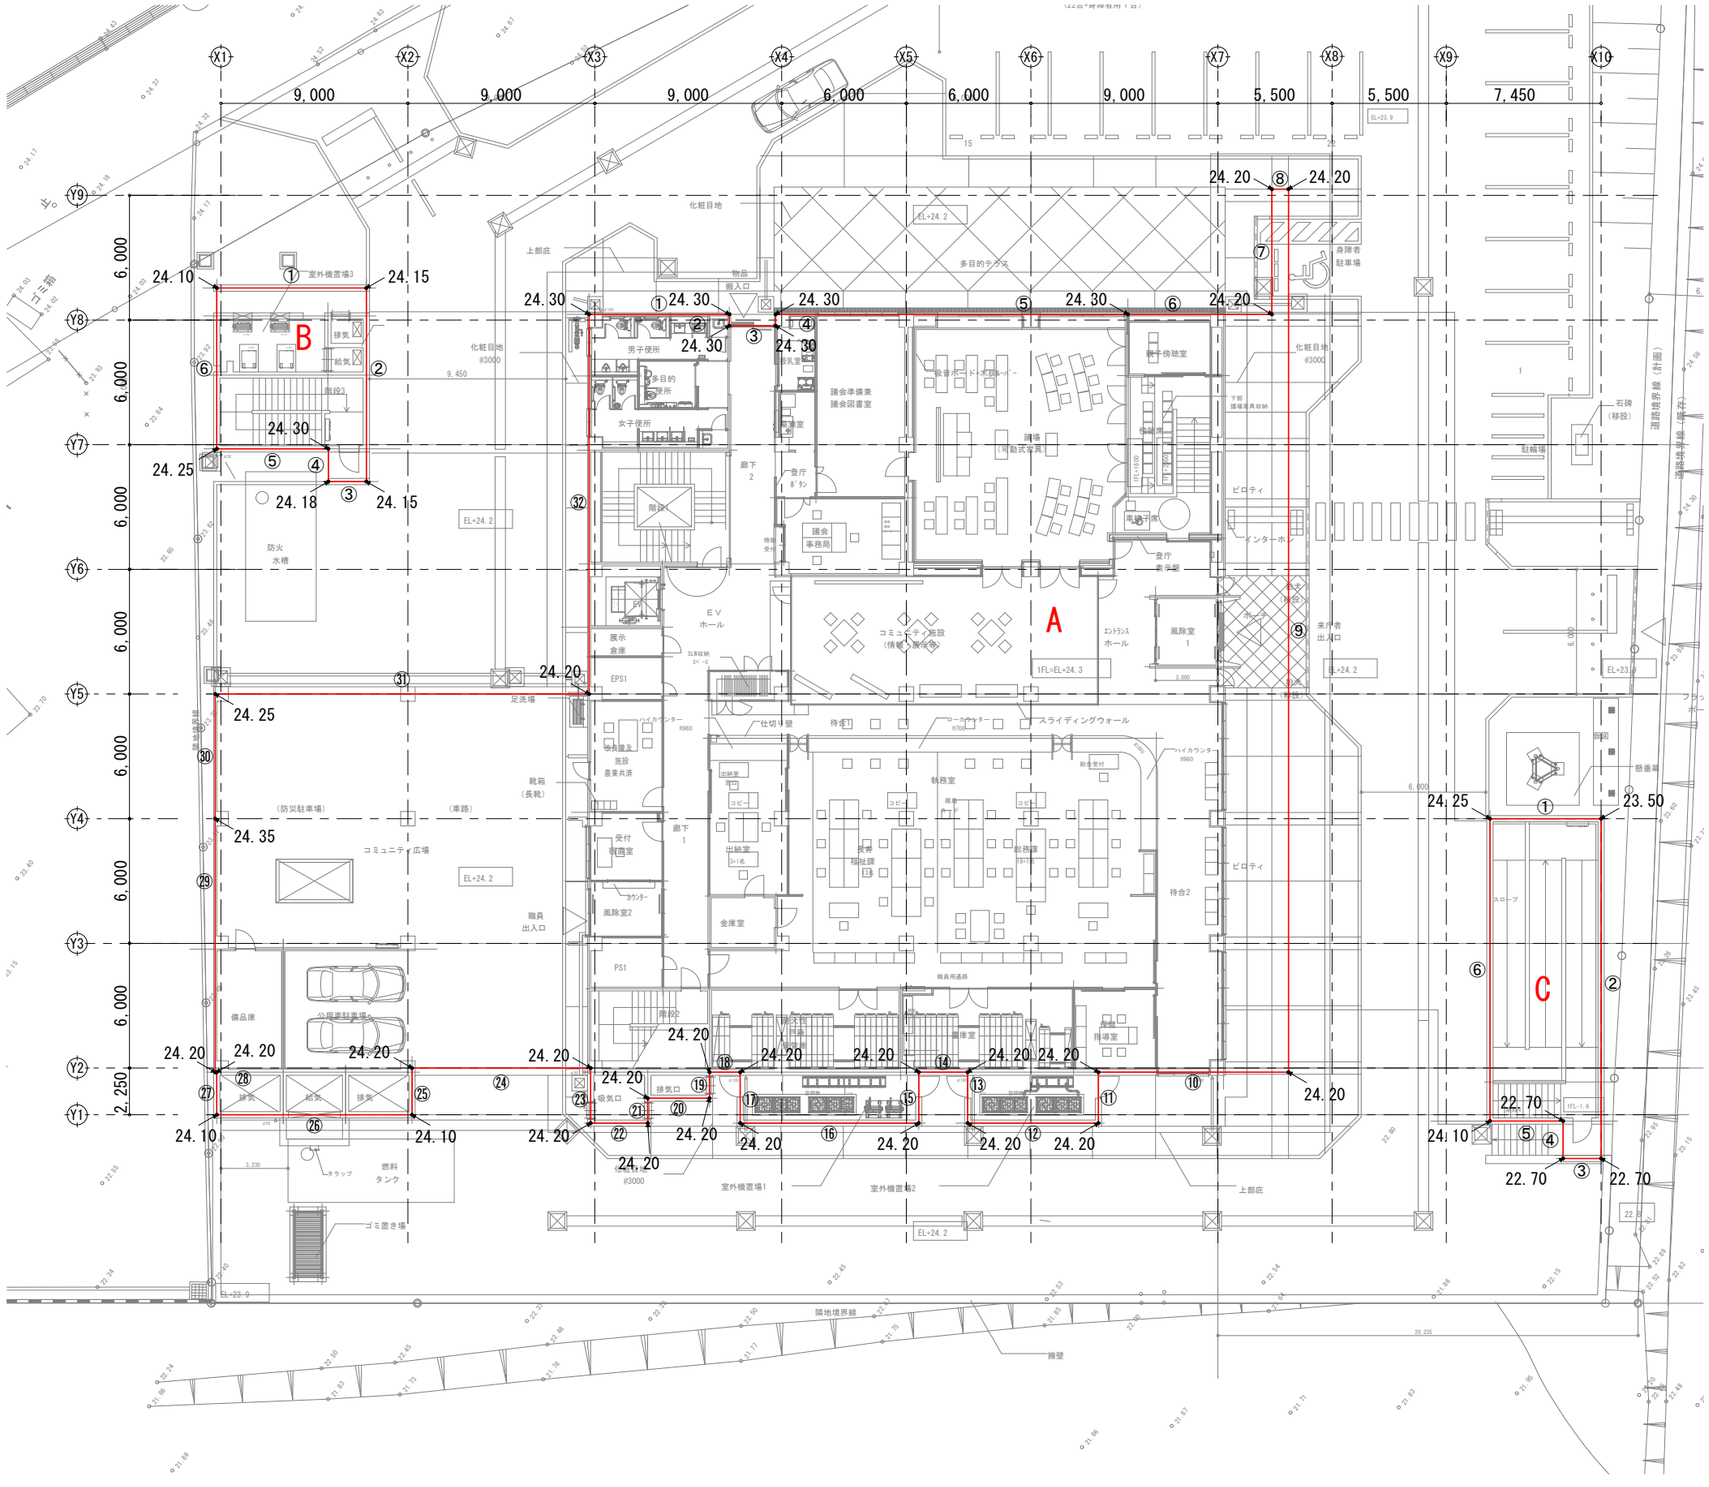
X1
X2
X3
X4
X5
X6
X7
X8
X9
X10
9,000
9,000
9,000
6,000
6,000
9,000
5,500
5,500
7,450
Y9
Y8
Y7
Y6
Y5
Y4
Y3
Y2
Y1
6,000
6,000
6,000
6,000
6,000
6,000
2,250
B
A
C
24.10
24.15
24.30
24.25
24.18
24.20
24.35
24.30
24.20
24.25
24.10
24.20
24.20
24.20
24.20
24.20
24.20
24.20
24.20
24.20
24.20
24.20
24.20
24.20
24.20
24.20
24.10
24.20
24.20
24.20
24.20
24.20
24.20
24.20
24.20
24.20
24.20
24.20
24.20
24.20
24.20
24.20

■外部仕上表

1 外壁	壁・柱・梁	コンクリート打放し（B）の上、防水形複層塗材E （外部誘発目地はシーリングを施す）（化粧目地は図示による）
2 屋根 (1)(2)(3)(4)		ｺﾝｸﾘｰﾄ直均しの上、超速硬化ウレタン複合防水
階段3、4		
3 庇(1)(2)		ｺﾝｸﾘｰﾄ直均しの上、超速硬化ウレタン複合防水
3 庇(3)(4)(5) (6)(7)		コンクリート打放し（B）の上、防水形複層塗材E
4 軒天		コンクリート打放し（C）の上、防水形複層塗材E
5 ポーチ	床	土間コンクリートの上モルタル下地300角磁器質タイル張り

6 多目的テラス	床	ｺﾝｸﾘｰﾄ直均しの上、誘発目地@3000
7 RCルーバー	側面、その他	コンクリート打放し（B）の上、防水形複層塗材E
8 ピロティ	床	ｺﾝｸﾘｰﾄ直均しの上、誘発目地@3000
9 犬走り	床	ｺﾝｸﾘｰﾄ直均しの上、誘発目地@3000
10 公用車駐車場 コミュニティー広場	床	アスファルト舗装
11 室外機置場	床	ｺﾝｸﾘｰﾄ直均しの上、誘発目地@3000

その他	ルーフドレン	鋳鉄製横引き用 鋳鉄製横引きドレン φ50、φ100
	樋	アルミ製（陽極酸化塗装複合被膜）バンドレス φ50、φ100
		水抜き管、硬質塩ビ(カラー) φ５０
ゴミ置場（別棟）	上屋	柱、桁、樋、側枠等：アルミニウム合金押出型材 屋根材（折半）：ガルバリウム鋼板 パネル：アルミ・ポリエチレン複合版 床：コンクリート金コテ仕上

共通事項

1．仕上及び下地材は全てＦ☆☆☆☆とする。
2．建築材料のアスベスト含有なしとする。

防火認定番号

石膏ボード　厚１２．５	不　燃　ＮＭ－８６１９　ＮＭ
強化石膏ボード 厚１２．５　２１	不　燃　ＮＭ－８６１５
シージング石膏ボード　厚１２．５	不　燃　ＮＭ－９６３９
化粧積層石膏ボード　厚９．５	不　燃　ＮＭ－１８６４
ケイカル板　厚６	不　燃　ＮＭ－８５７６　ＮＭ
化粧ケイカル板（抗菌）厚６	不　燃　ＮＭ－０４５８
ロックウール化粧吸音板	不　燃　ＮＭ－８５９９
ビニルクロス	不　燃　ＮＭ－０８４８
不燃クロス張りグラスウール吸音板	クロス不燃ＮＭ-２１３１ グラスウール不燃 ＮＭ-８６１０
ＥＰ　ＥＰ－Ｃ　ＡＥＰ　ＳＯＰ	不　燃　ＮＭ－８５８５

石膏ボード　厚１２．５+９．５両面　　１時間耐火　　ＦＰ０６０ＮＰ－０１９９

強化石膏ボード　厚12.5+12.5　両面　　１時間耐火　　ＦＰ０６０ＮＰ－０４８３（1）

■内部仕上表

階	室　名	床	仕上レベル スラブレベル	巾　木	(H)	壁	廻り縁	天　井	天井高	備　考
地下1階	エントランス１、２	コンクリート直均しの上、ビニル床タイル張り	±0	ビニル巾木	100	ＲＣ(Ｂ)の上、ＥＰ塗装 ＬＧＳ下地ＧＢ－Ｒ12.5の上、ＥＰ塗装	—	ＲＣ(Ｃ)の上　EP塗装　又は　木毛セメント板厚50の上EP塗装	—	
	前室１、２、３	コンクリート直均しの上、ビニル床タイル張り	±0	ビニル巾木	100	ＲＣ(Ｂ)の上、ＥＰ塗装	— 塩ビ	前室1、2：ＲＣ(Ｃ)の上　EP塗装　又は　木毛セメント板厚50の上EP塗装 前室3：　ＬＧＳ下地、ＧＢ-Ｒ12.5＋ＤＲ9.0	前室1、2：— 前室3：2,700	
	通路１～６	コンクリート直均しの上、ビニル床タイル張り	±0	ビニル巾木	100	ＲＣ(Ｂ)の上、ＥＰ塗装 ＬＧＳ下地ＧＢ－Ｒ12.5の上、ＥＰ塗装	塩ビ	ＬＧＳ下地、ＧＢ-Ｒ12.5＋ＤＲ9.0 発泡ポリスチレンフォーム厚50(天井裏断熱材打ち込み)	2,400	
	正副議長控室	コンクリート直均しの上、ビニル床タイル張り	±0	ビニル巾木	100	ＲＣ(Ｂ)の上、ビニルクロス張り ＬＧＳ下地ＧＢ－Ｒ12.5+12.5の上　ビニルクロス張り スラブ下まで	塩ビ	ＬＧＳ下地、ＧＢ-Ｒ12.5＋ＤＲ9.0	2,700	
	議員控室	コンクリート直均しの上、ビニル床タイル張り	±0	ビニル巾木	100	ＲＣ(Ｂ)の上、ＥＰ塗装 ＬＧＳ下地ＧＢ－Ｒ12.5+12.5の上　ＥＰ塗装 スラブ下まで	塩ビ	ＬＧＳ下地、ＧＢ-Ｒ12.5＋ＤＲ9.0	2,700	
	選挙管理委員会会議室	コンクリート直均しの上、ビニル床タイル張り	±0	ビニル巾木	100	ＲＣ(Ｂ)の上、ＥＰ塗装 ＬＧＳ下地ＧＢ－Ｒ12.5+12.5の上　ＥＰ塗装 スラブ下まで	塩ビ	ＬＧＳ下地、ＧＢ-Ｒ12.5＋ＤＲ9.0	2,700	
	研修室	コンクリート直均しの上、ビニル床タイル張り	±0	ビニル巾木	100	ＲＣ(Ｂ)の上、ＥＰ塗装 ＬＧＳ下地ＧＢ－Ｒ12.5+12.5の上　ＥＰ塗装 スラブ下まで	塩ビ	ＬＧＳ下地、ＧＢ-Ｒ12.5＋ＤＲ9.0	2,700	
	管理室	コンクリート直均しの上、ビニル床タイル張り	±0	ビニル巾木	100	ＲＣ(Ｂ)の上、ＥＰ塗装 ＬＧＳ下地ＧＢ－Ｒ12.5の上、ＥＰ塗装 ＬＧＳ下地ＧＢ－Ｒ12.5+12.5の上　ＥＰ塗装　スラブ下まで	塩ビ	ＬＧＳ下地、ＧＢ-Ｒ12.5＋ＤＲ9.0 発泡ポリスチレンフォーム厚50(天井裏断熱材打ち込み)	2,700	
	委員会室 (全員協議会室)	コンクリート直均しの上、ビニル床タイル張り	±0	ビニル巾木	100	ＲＣ(Ｂ)の上、ＥＰ塗装 ＬＧＳ下地ＧＢ－Ｒ12.5+12.5の上　ＥＰ塗装 スラブ下まで	塩ビ	ＬＧＳ下地、ＧＢ-Ｒ12.5＋ＤＲ9.0	2,700	
	会議室1(防災会議室) 会議室2(消防団詰所)	コンクリート直均しの上、ビニル床タイル張り	±0	ビニル巾木	100	ＲＣ(Ｂ)の上、ＥＰ塗装 ＬＧＳ下地ＧＢ－Ｒ12.5+12.5の上　ＥＰ塗装	塩ビ	ＬＧＳ下地、ＧＢ-Ｒ12.5＋ＤＲ9.0	2,700	
	住民相談室	コンクリート直均しの上、ビニル床タイル張り	±0	ビニル巾木	100	ＲＣ(Ｂ)の上、ＥＰ塗装 ＬＧＳ下地ＧＢ－Ｒ12.5+12.5の上　ＥＰ塗装 スラブ下まで	塩ビ	ＬＧＳ下地、ＧＢ-Ｒ12.5＋ＤＲ9.0	2,700	
	休憩室(男)(女)	コンクリート直均しの上、ビニル床タイル張り	±0	ビニル巾木	100	ＲＣ(Ｂ)の上、ＥＰ塗装 ＬＧＳ下地ＧＢ－Ｒ12.5の上、ＥＰ塗装 ＬＧＳ下地ＧＢ－Ｒ12.5+12.5の上　ＥＰ塗装　スラブ下まで	塩ビ	ＬＧＳ下地、ＧＢ-Ｒ12.5＋ＤＲ9.0	2,700	
	簡易ベッド保管庫１ 備蓄倉庫1	コンクリート直均しの上、ビニル床タイル張り	±0	ビニル巾木	100	ＲＣ(Ｂ)の上、ＥＰ塗装 ＬＧＳ下地ＧＢ－Ｒ12.5の上、ＥＰ塗装	塩ビ	ＬＧＳ下地、ＧＢ-Ｒ12.5＋ＤＲ9.0	2,700	
	防災救援備品倉庫 1、2、3　備蓄倉庫2 簡易ベッド保管庫２	コンクリート直均しの上、ビニル床タイル張り	±0	ビニル巾木	100	ＲＣ(Ｂ)の上、ＥＰ塗装 ＬＧＳ下地ＧＢ－Ｒ12.5の上、ＥＰ塗装	—	ＲＣ(Ｃ)の上　EP塗装　又は　木毛セメント板厚50の上EP塗装	—	
	男子便所 女子便所 多目的便所	コンクリート直均しの上、防滑ビニル床シート張り	±0	ビニル巾木	100	ＬＧＳ下地+ＧＢ－Ｓ12.5の上、化粧0.8FK t 6　スラブ下まで 一部、ＧＢ－Ｓ12.5（GL）の上、化粧0.8化粧ｔ6	**塩ビ**	**ＬＧＳ下地、ＧＢ-Ｒ12.5＋ＤＲ9.0** 発泡ポリスチレンフォーム厚50(天井裏断熱材打ち込み)	2,400	汚垂れ陶板、ライニング、トイレブース
	キッチン ランドリー	コンクリート直均しの上、防滑ビニル床シート張り	±0	ビニル巾木	100	ＬＧＳ下地+ＧＢ－Ｓ12.5の上、化粧0.8FK t 6 一部、ＧＢ－Ｓ12.5（GL）の上、化粧0.8化粧ｔ6	塩ビ	ＬＧＳ下地、ＧＢ-Ｒ12.5＋ＤＲ9.0 発泡ポリスチレンフォーム厚50(天井裏断熱材打ち込み)	2,400	キッチン(雑詳細図参照)
	シャワー室 脱衣1,2,3,4,5	コンクリート直均しの上、防滑ビニル床シート張り	±0	ビニル巾木	100	ＬＧＳ下地+ＧＢ－Ｓ12.5の上、化粧0.8FK t 6　スラブ下まで	塩ビ	ＬＧＳ下地、ＧＢ-Ｒ12.5＋ＤＲ9.0 発泡ポリスチレンフォーム厚50(天井裏断熱材打ち込み)	2,400	シャワーユニット（W800×D1,200タイプ）×4カ所 シャワーユニット（W1,600×D1,600）×1カ所 アコーディオンカーテン

略　号	仕上げ材等	略　号	仕上げ材等	略　号	仕上げ材等	略　号	仕上げ材等
ＲＣ（　）	床：標準仕様書表６．２．４による 壁、天井：コンクリート打放し（種別） [（　）の記載がない場合はコンクリート打ちのままとする]	ＧＢ－Ｒ	せっこうボード	0.8FK、1.0FK	けい酸カルシウム板（タイプ２）	ＥＰ	合成樹脂エマルションペイント塗り
		ＧＢ－Ｌ	せっこうラスボード	0.8FKP、1.0FKP	吸音用穴あき無石綿セメントけい酸カルシウム板	ＡＥＰ	高性能水性反応硬化形（ＡＥＰ-Ｒ）
		ＭＤＦ	ミディアムテンションファイバーボード	化粧FK	化粧けい酸カルシウム板（タイプ２）	ＥＰ－Ｔ	合成樹脂エマルションペイント模様塗料塗り
ＣＢ	コンクリートブロック積み	ＨＢ	ハードボード	ＤＲ	ロックウール化粧吸音板（フラットタイプ）	ＥＰ－Ｇ	つや有合成樹脂エマルションペイント塗り
ＮＣ	ビニル床シート	ＩＢ	インシュレーションボード	ＤＲ（凹凸）	ロックウール化粧吸音板（凹凸タイプ）	ＥＰ－Ｍ	多彩模様塗料塗り
ＣＴ	ビニル床タイル（半硬質）	ＧＢ－ＮＣ	不燃積層せっこうボード(化粧無し：下地張り用)	ＤＲ（軒天）	ロックウール化粧吸音板（軒天井用：フラットタイプ）	ＯＳＣＬ	オイルステンクリヤーラッカー塗り
ＣＴＳ	ビニル床タイル（軟質）	ＧＢ－ＮＣ（Ｔ）	不燃積層せっこうボード(化粧有り：トラバーチン模様)	ＤＲ（軒天凹凸）	ロックウール化粧吸音板（軒天井用：凹凸タイプ）	ＵＣ	ウレタン樹脂ワニス塗り
ＨＴ	ホモジニアスビニル床タイル	ＧＢ－Ｄ	化粧せっこうボード（ジプトーン）	ＰＦ板	押出法ポリスチレンフォーム保温板	ＯＳ	油性ステイン塗り
ＶＴ（Ｅ）	帯電防止ビニル床タイル	ＧＢ－Ｓ	シージングせっこうボード	ＲＷ－Ｂ	ロックウール吸音ボード（ガラスクロス張）	ＮＡＤ	アクリル樹脂系非水分散形塗料塗り
		ＧＢ－Ｆ	強化せっこうボード	ＧＷ－Ｂ	グラスウール吸音ボード（ガラスクロス張）	ＤＰ	耐候性塗料塗り
ＶＢ	ビニル幅木					ＷＰ	木材保護塗料塗り
ＷＢ	木製幅木	廻り縁	天井目透し(塩ビ)	ＳＯＰ	合成樹脂調合ペイント塗り	ＡＥ	アクリル樹脂エナメル塗り

工事名称	与那国町複合庁舎 及び 特定臨時避難施設新築工事 （建築）	工事年度	令和８年度		
工事場所	与那国町字与那国854番地１	設計者	名　称	(株)国建・(株)総合設計玉城設計共同体	
発注機関	与那国町　総務課		資格者氏名	代表となる設計者 河野泰志	
図面名称	仕上表（１）		登録番号	一級建築士　（大臣）登録第272388号 一級建築士事務所（知事）登録第144-71号	
縮　尺	－		資格者氏名	その他の設計者 上原直樹	
図面番号	A-018		登録番号	一級建築士　（大臣）登録第376398号 一級建築士事務所（知事）登録第144-71号	
摘　要			資格者氏名	その他の設計者 川平恵正	
検　印	管理建築士 / 設　計 / 製　図		登録番号	一級建築士　（大臣）登録第194868号 一級建築士事務所（知事）登録第130-1823号	
			所在地	那覇市久茂地1丁目2番20号	
			電話番号	098-862-1106	

※（）はA3版の縮尺

階	室　名	床	仕上レベル スラブレベル	巾　木	(H)	壁	廻り縁	天　井	天井高	備　考
地下1階	ゴミ保管庫	コンクリート直均しの上、防塵塗装	±0	防塵塗装	200	ＲＣ(Ｂ)仕上	—	ＲＣ(Ｃ)仕上	—	
	フィルタ室	コンクリート直均しの上、防塵塗装	±0	防塵塗装	200	ＲＣ(Ｂ)仕上		ＲＣ(Ｃ)仕上	—	
	階段１	コンクリート直均しの上、ビニル床タイル張り 踏面蹴上踊場：モルタル厚30の上、ビニル床タイル張り	±0	ビニル巾木	100	ＲＣ(Ｂ)の上、ＥＰ塗装 ＬＧＳ下地ＧＢ－Ｒ12.5の上、ＥＰ塗装	塩ビ	ＲＣ(Ｃ)仕上	2,700	
	階段３、４ スロープ	コンクリート直均しの上、ビニル床シート張り 踏面蹴上踊場：モルタル厚30の上、ビニル床シート張り	±0	ビニル巾木	100	ＲＣ(Ｂ)の上、ＥＰ塗装 ＬＧＳ下地ＧＢ－Ｒ12.5の上、ＥＰ塗装	—	ＲＣ(Ｃ)仕上の上 ＥＰ塗装　又は　木毛セメント板厚50の上　ＥＰ塗装	—	
	通路７	コンクリート直均しの上、ビニル床タイル張り	±0	ビニル巾木	100	ＬＧＳ下地ＧＢ－Ｒ12.5の上、ＥＰ塗装 ＲＣ(Ｂ)の上、ＥＰ塗装	—	ＲＣ(Ｃ)仕上　又は　木毛セメント板厚50	—	
	受水槽室 消火ガスボンベ庫 給水ポンプ室 燃料小出槽室　倉庫	コンクリート直均しの上、防塵塗装	±0	防塵塗装	100	ＲＣ(Ｂ)仕上 ＬＧＳ下地ＧＢ－Ｒ12.5	—	ＲＣ(Ｃ)仕上　又は　木毛セメント板厚50	—	
	受変電設備室 非常用発電機室1、2	コンクリート直均しの上、防塵塗装	±0	防塵塗装	100	ＲＣ(Ｂ)の上ＧＷ－Ｂt50 ＬＧＳ下地+ＧＢ－Ｓ12.5の上ＧＷ－Ｂt50　(FL+100より)	—	ＲＣ(Ｃ)の上ＧＷ－Ｂt50	—	
	消火ポンプ室 受変電前室	コンクリート直均しの上、防塵塗装	±0	防塵塗装	100	ＲＣ(Ｂ)仕上 ＬＧＳ下地ＧＢ－Ｒ12.5+12.5	—	ＲＣ(Ｃ)仕上	—	
	給気排気スペース	コンクリート直均し	±0	—	–	ＲＣ(Ｂ)仕上	—	ＲＣ(Ｃ)仕上	—	
１階	風除室１	コンクリート直均しの上、ビニル床タイル張り	±0	ビニル巾木	100	ＲＣ(Ｂ)の上、ＥＰ塗装	塩ビ	ＬＧＳ下地、ＧＢ-Ｒ12.5＋ＤＲ9.0	2,400	
	風除室２	コンクリート直均しの上、ビニル床タイル張り	±0	ビニル巾木	100	ＲＣ(Ｂ)の上、ＥＰ塗装 ＬＧＳ下地ＧＢ－Ｒ12.5の上、ＥＰ塗装	塩ビ	ＬＧＳ下地、ＧＢ-Ｒ12.5＋ＤＲ9.0	2,500	受付カウンター
	エントランスホール コミュニティ施設	コンクリート直均しの上、ビニル床タイル張り	±0	ビニル巾木	100	ＲＣ(Ｂ)の上、ＥＰ塗装 ＬＧＳ下地ＧＢ－Ｒ12.5の上、又はＧＢ－Ｒ12.5（GL）の上、ＥＰ塗装 ＬＧＳ下地ＧＢ－Ｆ12.5+12.5の上、ＥＰ塗装	塩ビ	ＬＧＳ下地、ＧＢ-Ｒ12.5＋ＤＲ9.0	2,700	スライディングウォール 防煙垂れ壁（Ｈ500）
	ＥＶホール 廊下1、廊下2	コンクリート直均しの上、ビニル床タイル張り	±0	ビニル巾木	100	ＲＣ(Ｂ)の上、ＥＰ塗装 ＬＧＳ下地ＧＢ－Ｒ12.5の上、又はＧＢ－Ｒ12.5（GL）の上、ＥＰ塗装 ＬＧＳ下地ＧＢ－Ｒ12.5+12.5の上、ＥＰ塗装	塩ビ	ＬＧＳ下地、ＧＢ-Ｒ12.5＋ＤＲ9.0	2,700 廊下１：2,500	防煙垂れ壁（Ｈ500）
	執務室　待合1、待合2 出納室、総務課 長寿福祉課、職員通路	コンクリート直均しの上、H=100ＯＡフロア+ＯＡフロア用ビニル床タイル張り	±0 -100	ビニル巾木	100	ＲＣ(Ｂ)の上、ＥＰ塗装 ＬＧＳ下地ＧＢ－Ｒ12.5の上、又はＧＢ－Ｒ12.5（GL）の上、ＥＰ塗装	塩ビ	ＬＧＳ下地、ＧＢ-Ｒ12.5＋ＤＲ9.0	2,700	窓口カウンター 仕切り壁 防煙垂れ壁（Ｈ500）
	金庫室	コンクリート直均しの上、ビニル床タイル張り	±0	ビニル巾木	100	ＲＣ(Ｂ)の上、ＥＰ塗装	塩ビ	ＬＧＳ下地、ＧＢ-Ｒ12.5＋ＤＲ9.0	2,700	
	書庫室 耐火性戸籍保管庫	モルタル厚30の上、ビニル床タイル張り	±0 -30	ビニル巾木	100	ＲＣ(Ｂ)の上、ＥＰ塗装 ＬＧＳ下地ＧＢ－Ｒ12.5の上、ＥＰ塗装 ＬＧＳ下地ＧＢ－Ｒ12.5+12.5の上、ＥＰ塗装	塩ビ	ＬＧＳ下地、ＧＢ-Ｒ12.5＋ＤＲ9.0	2,700	
	保健指導室	コンクリート直均しの上、ビニル床タイル張り	±0	ビニル巾木	100	ＲＣ(Ｂ)の上、ＥＰ塗装 ＬＧＳ下地ＧＢ－Ｒ12.5+12.5の上、ＥＰ塗装	塩ビ	ＬＧＳ下地、ＧＢ-Ｒ12.5＋ＤＲ9.0	2,700	
	議会事務局 議会準備室兼図書室	コンクリート直均しの上、H=100ＯＡフロア+ＯＡフロア用ビニル床タイル張り	±0 -100	ビニル巾木	100	ＲＣ(Ｂ)の上、ＥＰ塗装 ＬＧＳ下地ＧＢ－Ｒ12.5+12.5の上、ＥＰ塗装	塩ビ	ＬＧＳ下地、ＧＢ-Ｒ12.5＋ＤＲ9.0	2,700	受付カウンター
	議場	コンクリート直均しの上、タイルカーペット張り	±0	ビニル巾木	100	ＬＧＳ下地ＧＢ－Ｒ12.5　又はＧＢ－Ｒ厚12.5(GL工法)の上 吸音ボード張り+木調アルミルーバー ＬＧＳ下地ＧＢ－Ｆ12.5+12.5の上、ＥＰ塗装	塩ビ	ＬＧＳ下地、ＧＢ-Ｒ12.5＋ＤＲ9.0 発泡ポリスチレンフォーム厚50(天井裏断熱材打ち込み)	4,000	
	傍聴席 親子傍聴室	コンクリート直均しの上、タイルカーペット張り	±0 1,600 2,050	ビニル巾木	100	ＲＣ(Ｃ)下地の上、ビニルクロス張り ＬＧＳ下地ＧＢ－Ｒ12.5の上、ビニルクロス張り ＬＧＳ下地ＧＢ－Ｆ12.5+12.5の上、ビニルクロス張り	塩ビ	ＬＧＳ下地、ＧＢ-Ｒ12.5＋ＤＲ9.0	4,400 2,350	
	物置	コンクリート直均しの上、ビニル床タイル張り	±0	ビニル巾木	100	ＲＣ(Ｂ)の上、ＥＰ塗装	—	ＲＣ(Ｃ)の上　ＥＰ塗装	1,400	
	展示倉庫	コンクリート直均しの上、ビニル床タイル張り	±0	ビニル巾木	100	ＲＣ(Ｂ)の上、ＥＰ塗装 ＬＧＳ下地ＧＢ－Ｒ12.5の上、ＥＰ塗装	塩ビ	ＬＧＳ下地、ＧＢ-Ｒ12.5＋ＤＲ9.0	2,700	
	改良普及施設 農業共済	コンクリート直均しの上、ビニル床タイル張り	±0	ビニル巾木	100	ＲＣ(Ｂ)の上、ＥＰ塗装 ＬＧＳ下地ＧＢ－Ｒ12.5の上、ＥＰ塗装	塩ビ	ＬＧＳ下地、ＧＢ-Ｒ12.5＋ＤＲ9.0	2,700	
	受付宿直室	コンクリート直均しの上、ビニル床タイル張り	±0	ビニル巾木	100	ＲＣ(Ｂ)の上、ＥＰ塗装 ＬＧＳ下地ＧＢ－Ｒ12.5の上、ＥＰ塗装	塩ビ	ＬＧＳ下地、ＧＢ-Ｒ12.5＋ＤＲ9.0	2,700	

略　号	仕上げ材等	略　号	仕上げ材等	略　号	仕上げ材等	略　号	仕上げ材等
ＲＣ（ ）	床：標準仕様書表６．２．４による 壁、天井：コンクリート打放し（種別） [（ ）の記載がない場合はコンクリート打ちのままとする]	ＧＢ－Ｒ	せっこうボード	0.8FK、1.0FK	けい酸カルシウム板（タイプ２）	ＥＰ	合成樹脂エマルションペイント塗り
		ＧＢ－Ｌ	せっこうラスボード	0.8FKP、1.0FKP	吸音用穴あき無石綿セメントけい酸カルシウム板	ＡＥＰ	高性能水性反応硬化形(ＡＥＰ-Ｒ)
		ＭＤＦ	ミディアムテンションファイバーボード	化粧FK	化粧けい酸カルシウム板（タイプ２）	ＥＰ－Ｔ	合成樹脂エマルションペイント模様塗料塗り
ＣＢ	コンクリートブロック積み	ＨＢ	ハードボード	ＤＲ	ロックウール化粧吸音板（フラットタイプ）	ＥＰ－Ｇ	つや有合成樹脂エマルションペイント塗り
ＮＣ	ビニル床シート	ＩＢ	インシュレーションボード	ＤＲ（凹凸）	ロックウール化粧吸音板（凹凸タイプ）	ＥＰ－Ｍ	多彩模様塗料塗り
ＣＴ	ビニル床タイル（半硬質）	ＧＢ－ＮＣ	不燃積層せっこうボード(化粧無し：下地張り用)	ＤＲ（軒天）	ロックウール化粧吸音板（軒天井用：フラットタイプ）	ＯＳＣＬ	オイルステンクリヤーラッカー塗り
ＣＴＳ	ビニル床タイル（軟質）	ＧＢ－ＮＣ（Ｔ）	不燃積層せっこうボード(化粧有り：トラバーチン模様)	ＤＲ（軒天凹凸）	ロックウール化粧吸音板（軒天井用：凹凸タイプ）	ＵＣ	ウレタン樹脂ワニス塗り
ＨＴ	ホモジニアスビニル床タイル	ＧＢ－Ｄ	化粧せっこうボード（ジプトーン）	ＰＦ板	押出法ポリスチレンフォーム保温板	ＯＳ	油性ステイン塗り
ＶＴ（Ｅ）	帯電防止ビニル床タイル	ＧＢ－Ｓ	シージングせっこうボード	ＲＷ－Ｂ	ロックウール吸音ボード（ガラスクロス張）	ＮＡＤ	アクリル樹脂系非水分散形塗料塗り
		ＧＢ－Ｆ	強化せっこうボード	ＧＷ－Ｂ	グラスウール吸音ボード（ガラスクロス張）	ＤＰ	耐候性塗料塗り
ＶＢ	ビニル幅木					ＷＰ	木材保護塗料塗り
ＷＢ	木製幅木	廻り縁	天井目透し(塩ビ)	ＳＯＰ	合成樹脂調合ペイント塗り	ＡＥ	アクリル樹脂エナメル塗り

工事名称	与那国町複合庁舎 及び 特定臨時避難施設新築工事 （建築）	工事年度	令和８年度		
工事場所	与那国町字与那国854番地１	設計者	名　称	(株)国建・(株)総合設計玉城設計共同体	
発注機関	与那国町　総務課		資格者氏名	代表となる設計者 河野泰志	
図面名称	仕上表（２）		登録番号	一級建築士　（大臣）登録第272388号 一級建築士事務所(知事)登録第144-71号	
縮　尺	-		資格者氏名	その他の設計者 上原直樹	
図面番号	A-019		登録番号	一級建築士　（大臣）登録第376398号 一級建築士事務所(知事)登録第144-71号	
摘　要			資格者氏名	その他の設計者 川平恵正	
検　印	管理建築士 / 設　計 / 製　図		登録番号	一級建築士　（大臣）登録第194988号 一級建築士事務所(知事)第36-1823号	
			所在地	那覇市久茂地1丁目2番20号	
			電話番号	098-862-1106	

※（ ）はA3版の縮尺

階	室　名	床	仕上レベル スラブレベル	巾　木	(H)	壁	廻り縁	天　井	天井高	備　考
1階	授乳室	鋼製床組の上、防滑ビニル床シート張り	±0 -800	ビニル巾木	100	ＬＧＳ下地+ＧＢ－Ｓ12.5の上、化粧0.8FKｔ6 一部、ＧＢ－Ｓ12.5（GL）の上、化粧0.8化粧ｔ6	塩ビ	ＬＧＳ下地、ＧＢ-Ｒ12.5＋ＤＲ9.0	2,500	流し台(間口900タイプ)
	湯沸室	鋼製床組の上、防滑ビニル床シート張り	±0 -800	ビニル巾木	100	ＬＧＳ下地+ＧＢ－Ｓ12.5の上、化粧0.8FKｔ6 一部、ＧＢ－Ｓ12.5（GL）の上、化粧0.8化粧ｔ6	塩ビ	ＬＧＳ下地、ＧＢ-Ｒ12.5＋ＤＲ9.0	2,500	キッチン(雑詳細図参照)
	男子便所 女子便所 多目的便所 ＳＫ	鋼製床組の上、防滑ビニル床シート張り	±0 -800	ビニル巾木	100	ＬＧＳ下地+ＧＢ－Ｓ12.5の上、化粧0.8FKｔ6 一部、ＧＢ－Ｓ12.5（GL）の上、化粧0.8化粧ｔ6	**塩ビ**	**ＬＧＳ下地、ＧＢ-Ｒ12.5＋ＤＲ9.0**	2,700	
						ＬＧＳ下地+ＧＢ－Ｓ12.5の上、化粧0.8FKｔ6 一部、ＧＢ－Ｓ12.5（GL）の上、化粧0.8化粧ｔ6			—	
	階段1、階段2	コンクリート直均しの上、ビニル床タイル張り 踏面蹴上踊場：モルタル厚30の上、ビニル床タイル張り	±0	ビニル巾木	100	ＲＣ(Ｂ)の上、ＥＰ塗装 ＬＧＳ下地ＧＢ－Ｒ12.5の上、ＥＰ塗装	塩ビ	ＬＧＳ下地、ＧＢ-Ｒ12.5＋ＤＲ9.0	—	
	階段3、階段4 スロープ	コンクリート直均しの上、ビニル床シート張り 踏面蹴上踊場：モルタル厚30の上、ビニル床シート張り	±0	ビニル巾木	100	ＲＣ(Ｂ)の上、ＥＰ塗装 ＬＧＳ下地ＧＢ－Ｒ12.5の上、ＥＰ塗装	塩ビ	木毛セメント板50の上、ＥＰ塗装	—	
	コミュニティ広場 公用車駐車場	コンクリート直均し　防水の上　アスファルト舗装	+90～-100 -300		—	ＲＣ(Ｂ)の上、防水形複層塗材Ｅ	—	ＲＣ(Ｃ)の上、防水形複層塗材Ｅ	—	コーナーガード
	備品庫	コンクリート直均しの上、防塵塗装	+100	防塵塗装	100	ＲＣ(Ｂ)	—	ＲＣ(Ｃ)	—	
	室外機置場 吸気、排気口	コンクリート直均し	±0		—	ＲＣ(Ｂ)	—	ＲＣ(Ｃ)	—	
2階	ＥＶホール 廊下3、待合3	コンクリート直均しの上、ビニル床タイル張り	±0	ビニル巾木	100	ＲＣ(Ｂ)の上、ＥＰ塗装 ＬＧＳ下地ＧＢ－Ｒ12.5の上、ＥＰ塗装	塩ビ	ＬＧＳ下地、ＧＢ-Ｒ12.5＋ＤＲ9.0 発泡ポリスチレンフォーム厚50(天井裏断熱材打ち込み)	2,700	
	廊下4	コンクリート直均しの上、ビニル床タイル張り	±0	ビニル巾木	100	ＲＣ(Ｂ)の上、ＥＰ塗装 ＬＧＳ下地ＧＢ－Ｒ12.5の上、ＥＰ塗装	塩ビ	ＬＧＳ下地、ＧＢ-Ｒ12.5＋ＤＲ9.0	2,500	
	執務室 企画財政課 産業復興課 まちづくり課 水道管理センター工事 管理室 来客待機、廊下５	コンクリート直均しの上、H=100ＯＡフロア+ＯＡフロア用ビニル床タイル張り	±0 -100	ビニル巾木	100	ＲＣ(Ｂ)の上、ＥＰ塗装 ＬＧＳ下地ＧＢ－Ｒ12.5の上、又はＧＢ－Ｒ12.5（GL）の上、ＥＰ塗装 ＬＧＳ下地ＧＢ－Ｒ12.5+12.5の上、ＥＰ塗装	塩ビ	ＬＧＳ下地、ＧＢ-Ｒ12.5＋ＤＲ9.0 発泡ポリスチレンフォーム厚50(天井裏断熱材打ち込み)	2,700	窓口カウンター
	教育委員会	コンクリート直均しの上、H=100ＯＡフロア+ＯＡフロア用ビニル床タイル張り	±0 -100	ビニル巾木	100	ＲＣ(Ｂ)の上、ＥＰ塗装 ＬＧＳ下地ＧＢ－Ｒ12.5の上、又はＧＢ－Ｒ12.5（GL）の上、ＥＰ塗装 ＬＧＳ下地ＧＢ－Ｒ12.5+12.5の上、ＥＰ塗装	塩ビ	ＬＧＳ下地、ＧＢ-Ｒ12.5＋ＤＲ9.0 発泡ポリスチレンフォーム厚50(天井裏断熱材打ち込み)	2,700	窓口カウンター
	相談室1、2	コンクリート直均しの上、H=100ＯＡフロア+ＯＡフロア用ビニル床タイル張り	±0 -100	ビニル巾木	100	ＲＣ(Ｂ)の上、ＥＰ塗装 ＬＧＳ下地ＧＢ－Ｒ12.5の上、ＥＰ塗装 ＬＧＳ下地ＧＢ－Ｒ12.5+12.5の上、ＥＰ塗装	塩ビ	ＬＧＳ下地、ＧＢ-Ｒ12.5＋ＤＲ9.0 発泡ポリスチレンフォーム厚50(天井裏断熱材打ち込み)	2,700	
	教育長室	コンクリート直均しの上、タイルカーペット張り	±0	ビニル巾木	100	ＲＣ(Ｂ)の上、ビニルクロス張り ＬＧＳ下地ＧＢ－Ｒ12.5の上、又はＧＢ－Ｒ12.5（GL）の上、ビニルクロス張り ＬＧＳ下地ＧＢ－Ｆ12.5+12.5の上、ビニルクロス張り	塩ビ	ＬＧＳ下地、ＧＢ-Ｒ12.5＋ＤＲ9.0 発泡ポリスチレンフォーム厚50(天井裏断熱材打ち込み)	2,700	
	庁議室 応接室	コンクリート直均しの上、タイルカーペット張り	±0	ビニル巾木	100	ＲＣ(Ｂ)の上、ビニルクロス張り ＬＧＳ下地ＧＢ－Ｒ12.5の上、又はＧＢ－Ｒ12.5（GL）の上、ビニルクロス張り ＬＧＳ下地ＧＢ－Ｆ12.5+12.5の上、ビニルクロス張り	塩ビ	ＬＧＳ下地、ＧＢ-Ｒ12.5＋ＤＲ9.0 発泡ポリスチレンフォーム厚50(天井裏断熱材打ち込み)	2,700	スライディングウォール
	町長室 副町長室	コンクリート直均しの上、タイルカーペット張り	±0	ビニル巾木	100	ＲＣ(Ｂ)の上、ビニルクロス張り ＬＧＳ下地ＧＢ－Ｒ12.5の上、又はＧＢ－Ｒ12.5（GL）の上、ビニルクロス張り ＬＧＳ下地ＧＢ－Ｆ12.5+12.5の上、ビニルクロス張り	塩ビ	ＬＧＳ下地、ＧＢ-Ｒ12.5＋ＤＲ9.0 発泡ポリスチレンフォーム厚50(天井裏断熱材打ち込み)	2,700	
	防災無線室	コンクリート直均しの上、H=100ＯＡフロア+ＯＡフロア用ビニル床タイル張り	±0 -100	ビニル巾木	100	ＲＣ(Ｂ)の上、ＥＰ塗装 ＬＧＳ下地ＧＢ－Ｒ12.5+12.5の上　ＥＰ塗装 スラブ下まで	塩ビ	ＬＧＳ下地、ＧＢ-Ｒ12.5＋ＤＲ9.0 発泡ポリスチレンフォーム厚50(天井裏断熱材打ち込み)	2,700	
	サーバー室	コンクリート直均しの上、H=300ＯＡフロア+ＯＡフロア用ビニル床タイル張り	±0 -300	ビニル巾木	100	ＲＣ(Ｂ)の上、ＥＰ塗装 ＬＧＳ下地ＧＢ－Ｒ12.5+12.5の上　ＥＰ塗装 スラブ下まで	塩ビ	ＬＧＳ下地、ＧＢ-Ｒ12.5＋ＤＲ9.0	2,500	
	湯沸室	コンクリート直均しの上、防滑ビニル床シート張り	±0	ビニル巾木	100	ＬＧＳ下地+ＧＢ－Ｓ12.5の上、化粧0.8FKｔ6 ＧＢ－Ｓ12.5（GL）の上、化粧0.8FKｔ6	塩ビ	ＬＧＳ下地、ＧＢ-Ｒ12.5＋ＤＲ9.0	2,500	キッチン(雑詳細図参照)
	男子便所 女子便所 多目的便所 ＳＫ	コンクリート直均しの上、防滑ビニル床シート張り	±0	ビニル巾木	100	ＬＧＳ下地+ＧＢ－Ｓ12.5の上、化粧0.8FKｔ6 ＧＢ－Ｓ12.5（GL）の上、化粧0.8FKｔ6	**塩ビ**	**ＬＧＳ下地、ＧＢ-Ｒ12.5＋ＤＲ9.0**	2,500	
	倉庫	コンクリート直均しの上、防滑ビニル床シート張り	±0	ビニル巾木	100	ＬＧＳ下地ＧＢ－Ｒ12.5の上、ＥＰ塗装 ＲＣ(Ｂ)の上、ＥＰ塗装	**塩ビ**	**ＬＧＳ下地、ＧＢ-Ｒ12.5＋ＤＲ9.0**	2,500	
	階段1、階段2	コンクリート直均しの上、ビニル床タイル張り 踏面蹴上踊場：モルタル厚30の上、ビニル床タイル張り	±0	ビニル巾木	100	ＲＣ(Ｂ)の上、ＥＰ塗装 ＬＧＳ下地ＧＢ－Ｒ12.5の上、ＥＰ塗装	塩ビ	ＬＧＳ下地、ＧＢ-Ｒ12.5＋ＤＲ9.0 発泡ポリスチレンフォーム厚50(天井裏断熱材打ち込み)	2,700	

略　号	仕上げ材等	略　号	仕上げ材等	略　号	仕上げ材等	略　号	仕上げ材等
ＲＣ（　）	床：標準仕様書表６．２．４による 壁、天井：コンクリート打放し（種別） [（　）の記載がない場合はコンクリート打ちのままとする]	ＧＢ－Ｒ	せっこうボード	0.8FK、1.0FK	けい酸カルシウム板（タイプ２）	ＥＰ	合成樹脂エマルションペイント塗り
		ＧＢ－Ｌ	せっこうラスボード	0.8FKP、1.0FKP	吸音用穴あき無石綿セメントけい酸カルシウム板	ＡＥＰ	高性能水性反応硬化形（ＡＥＰ-Ｒ）
		ＭＤＦ	ミディアムテンションファイバーボード	化粧FK	化粧けい酸カルシウム板（タイプ２）	ＥＰ－Ｔ	合成樹脂エマルションペイント模様塗料塗り
ＣＢ	コンクリートブロック積み	ＨＢ	ハードボード	ＤＲ	ロックウール化粧吸音板（フラットタイプ）	ＥＰ－Ｇ	つや有合成樹脂エマルションペイント塗り
ＮＣ	ビニル床シート	ＩＢ	インシュレーションボード	ＤＲ（凹凸）	ロックウール化粧吸音板（凹凸タイプ）	ＥＰ－Ｍ	多彩模様塗料塗り
ＣＴ	ビニル床タイル（半硬質）	ＧＢ－ＮＣ	不燃積層せっこうボード(化粧無し：下地張り用)	ＤＲ（軒天）	ロックウール化粧吸音板（軒天井用：フラットタイプ）	ＯＳＣＬ	オイルステンクリヤーラッカー塗り
ＣＴＳ	ビニル床タイル（軟質）	ＧＢ－ＮＣ（Ｔ）	不燃積層せっこうボード(化粧有り：トラバーチン模様)	ＤＲ（軒天凹凸）	ロックウール化粧吸音板（軒天井用：凹凸タイプ）	ＵＣ	ウレタン樹脂ワニス塗り
ＨＴ	ホモジニアスビニル床タイル	ＧＢ－Ｄ	化粧せっこうボード（ジプトーン）	ＰＦ板	押出法ポリスチレンフォーム保温板	ＯＳ	油性ステイン塗り
ＶＴ（Ｅ）	帯電防止ビニル床タイル	ＧＢ－Ｓ	シージングせっこうボード	ＲＷ－Ｂ	ロックウール吸音ボード（ガラスクロス張）	ＮＡＤ	アクリル樹脂系非水分散形塗料塗り
		ＧＢ－Ｆ	強化せっこうボード	ＧＷ－Ｂ	グラスウール吸音ボード（ガラスクロス張）	ＤＰ	耐候性塗料塗り
ＶＢ	ビニル幅木					ＷＰ	木材保護塗料塗り
ＷＢ	木製幅木	廻り縁	天井目透し(塩ビ)	ＳＯＰ	合成樹脂調合ペイント塗り	ＡＥ	アクリル樹脂エナメル塗り

工事名称	与那国町複合庁舎 及び 特定臨時避難施設新築工事 （建築）	工事年度	令和８年度		
工事場所	与那国町字与那国854番地１	設計者	名　称	(株)国建・(株)総合設計玉城設計共同体	
発注機関	与那国町　総務課		資格者氏名	代表となる設計者 河野泰志	
図面名称	仕上表（３）		登録番号	一級建築士　（大臣）登録第272389号 一級建築士事務所(知事)登録第144-71号	
縮　尺	-		資格者氏名	その他の設計者 上原直樹	
図面番号	A-020		登録番号	一級建築士　（大臣）登録第376398号 一級建築士事務所(知事)登録第144-71号	
摘　要			資格者氏名	その他の設計者 川平恵正	
検　印	管理建築士 / 設　計 / 製　図		登録番号	一級建築士　（大臣）登録第194989号 一級建築士事務所(知事)第36-1823号	
			所在地	那覇市久茂地1丁目2番20号	
			電話番号	098-862-1106	

※（）はA3版の縮尺

階	室　名	床	仕上レベル スラブレベル	巾　木	(H)	壁	廻り縁	天　井	天井高	備　考
3階	電気室、自家発電機室	コンクリート直均しの上、防塵塗装	±0	防塵塗装	100	ＲＣ(Ｂ)の上ＧＷ－Ｂt50	—	ＲＣ(Ｃ)の上ＧＷ－Ｂt50	—	機械基礎(発電機室)： 天端：ｺﾝｸﾘｰﾄ直均し、立上り：ｺﾝｸﾘｰﾄ打放し(B)
	喫煙室	コンクリート直均しの上、ビニル床タイル張り	±0	ビニル巾木	100	ＲＣ(Ｂ)の上、ＥＰ塗装	塩ビ	ＬＧＳ下地、ＧＢ-Ｒ12.5＋ＤＲ9.0 発泡ポリスチレンフォーム厚50(天井裏断熱材打ち込み)	2,500	
	階段2	コンクリート直均しの上、ビニル床タイル張り 踏面蹴上踊場：モルタル厚30の上、ビニル床タイル張り	±0	ビニル巾木	100	ＲＣ(Ｂ)の上、ＥＰ塗装 ＬＧＳ下地ＧＢ－Ｒ12.5の上、ＥＰ塗装	塩ビ	ＬＧＳ下地、ＧＢ-Ｒ12.5＋ＤＲ9.0 発泡ポリスチレンフォーム厚50(天井裏断熱材打ち込み)	2,500	
共通	PS、EPS ハト小屋	コンクリート直均し仕上	±0	ー	ー	ＬＧＳ下地ＧＢ－Ｒ12.5 ＲＣ(Ｂ)	—	ＲＣ(Ｃ)	ー	
									ー	
ピット	配管ピット	コンクリート直均し仕上	-1500	ー	ー	ＲＣ(Ｂ)	—	コンクリート打放し(Ｃ)	—	
	汚水貯水槽	コンクリート直均しの上　重防食防水	-1500	ー	ー	ＲＣ(Ｂ)の上、重防食防水	—	ＲＣ(Ｃ)の上　重防食防水	—	
	消火水槽 中水槽	コンクリート直均しの上　ポリマーセメント系塗膜防水	-1500	ー	ー	ＲＣ(Ｂ)の上、ポリマーセメント系塗膜防水	—	ＲＣ(Ｃ)	—	
	湧水槽	コンクリート直均しの上　ポリマーセメント系塗膜防水	-1500	ー	ー	ＲＣ(Ｂ)の上、ポリマーセメント系塗膜防水	—	ＲＣ(Ｃ)	—	

略　号	仕上げ材等	略　号	仕上げ材等	略　号	仕上げ材等	略　号	仕上げ材等
ＲＣ（ ）	床：標準仕様書表６．２．４による 壁、天井：コンクリート打放し（種別） [（ ）の記載がない場合はコンクリート打ちのままとする]	ＧＢ－Ｒ	せっこうボード	0.8FK、1.0FK	けい酸カルシウム板（タイプ２）	ＥＰ	合成樹脂エマルションペイント塗り
		ＧＢ－Ｌ	せっこうラスボード	0.8FKP、1.0FKP	吸音用穴あき無石綿セメントけい酸カルシウム板	ＡＥＰ	高性能水性反応硬化形（ＡＥＰ-Ｒ）
		ＭＤＦ	ミディアムテンションファイバーボード	化粧FK	化粧けい酸カルシウム板（タイプ２）	ＥＰ－Ｔ	合成樹脂エマルションペイント模様塗料塗り
ＣＢ	コンクリートブロック積み	ＨＢ	ハードボード	ＤＲ	ロックウール化粧吸音板（フラットタイプ）	ＥＰ－Ｇ	つや有合成樹脂エマルションペイント塗り
ＮＣ	ビニル床シート	ＩＢ	インシュレーションボード	ＤＲ（凹凸）	ロックウール化粧吸音板（凹凸タイプ）	ＥＰ－Ｍ	多彩模様塗料塗り
ＣＴ	ビニル床タイル（半硬質）	ＧＢ－ＮＣ	不燃積層せっこうボード(化粧無し：下地張り用)	ＤＲ（軒天）	ロックウール化粧吸音板（軒天井用：フラットタイプ）	ＯＳＣＬ	オイルステンクリヤーラッカー塗り
ＣＴＳ	ビニル床タイル（軟質）	ＧＢ－ＮＣ（Ｔ）	不燃積層せっこうボード(化粧有り：トラバーチン模様)	ＤＲ（軒天凹凸）	ロックウール化粧吸音板（軒天井用：凹凸タイプ）	ＵＣ	ウレタン樹脂ワニス塗り
ＨＴ	ホモジニアスビニル床タイル	ＧＢ－Ｄ	化粧せっこうボード（ジプトーン）	ＰＦ板	押出法ポリスチレンフォーム保温板	ＯＳ	油性ステイン塗り
ＶＴ（Ｅ）	帯電防止ビニル床タイル	ＧＢ－Ｓ	シージングせっこうボード	ＲＷ－Ｂ	ロックウール吸音ボード（ガラスクロス張）	ＮＡＤ	アクリル樹脂系非水分散形塗料塗り
		ＧＢ－Ｆ	強化せっこうボード	ＧＷ－Ｂ	グラスウール吸音ボード（ガラスクロス張）	ＤＰ	耐候性塗料塗り
ＶＢ	ビニル幅木					ＷＰ	木材保護塗料塗り
ＷＢ	木製幅木	廻り縁	天井目透し(塩ビ)	ＳＯＰ	合成樹脂調合ペイント塗り	ＡＥ	アクリル樹脂エナメル塗り

工事名称	与那国町複合庁舎 及び 特定臨時避難施設新築工事 (建築)	工事年度	令和８年度		
工事場所	与那国町字与那国854番地１	設計者	名　称	(株)国建・(株)総合設計玉城 設計共同体	
発注機関	与那国町　総務課		資格者氏名	代表となる設計者 河野泰志	
図面名称	仕上表（４）		登録番号	一級建築士　(大臣)登録第272388号 一級建築士事務所(知事)登録第144-71号	
縮　尺	-		資格者氏名	その他の設計者 上原直樹	
図面番号	A-021		登録番号	一級建築士　(大臣)登録第376398号 一級建築士事務所(知事)登録第144-71号	
摘　要			資格者氏名	その他の設計者 川平恵正	
検　印	管理建築士 / 設　計 / 製　図		登録番号	一級建築士　(大臣)登録第194988号 一級建築士事務所(知事)登録第136-1823号	
			所 在 地	那覇市久茂地1丁目2番20号	
			電話番号	098-862-1106	

※( )はA3版の縮尺

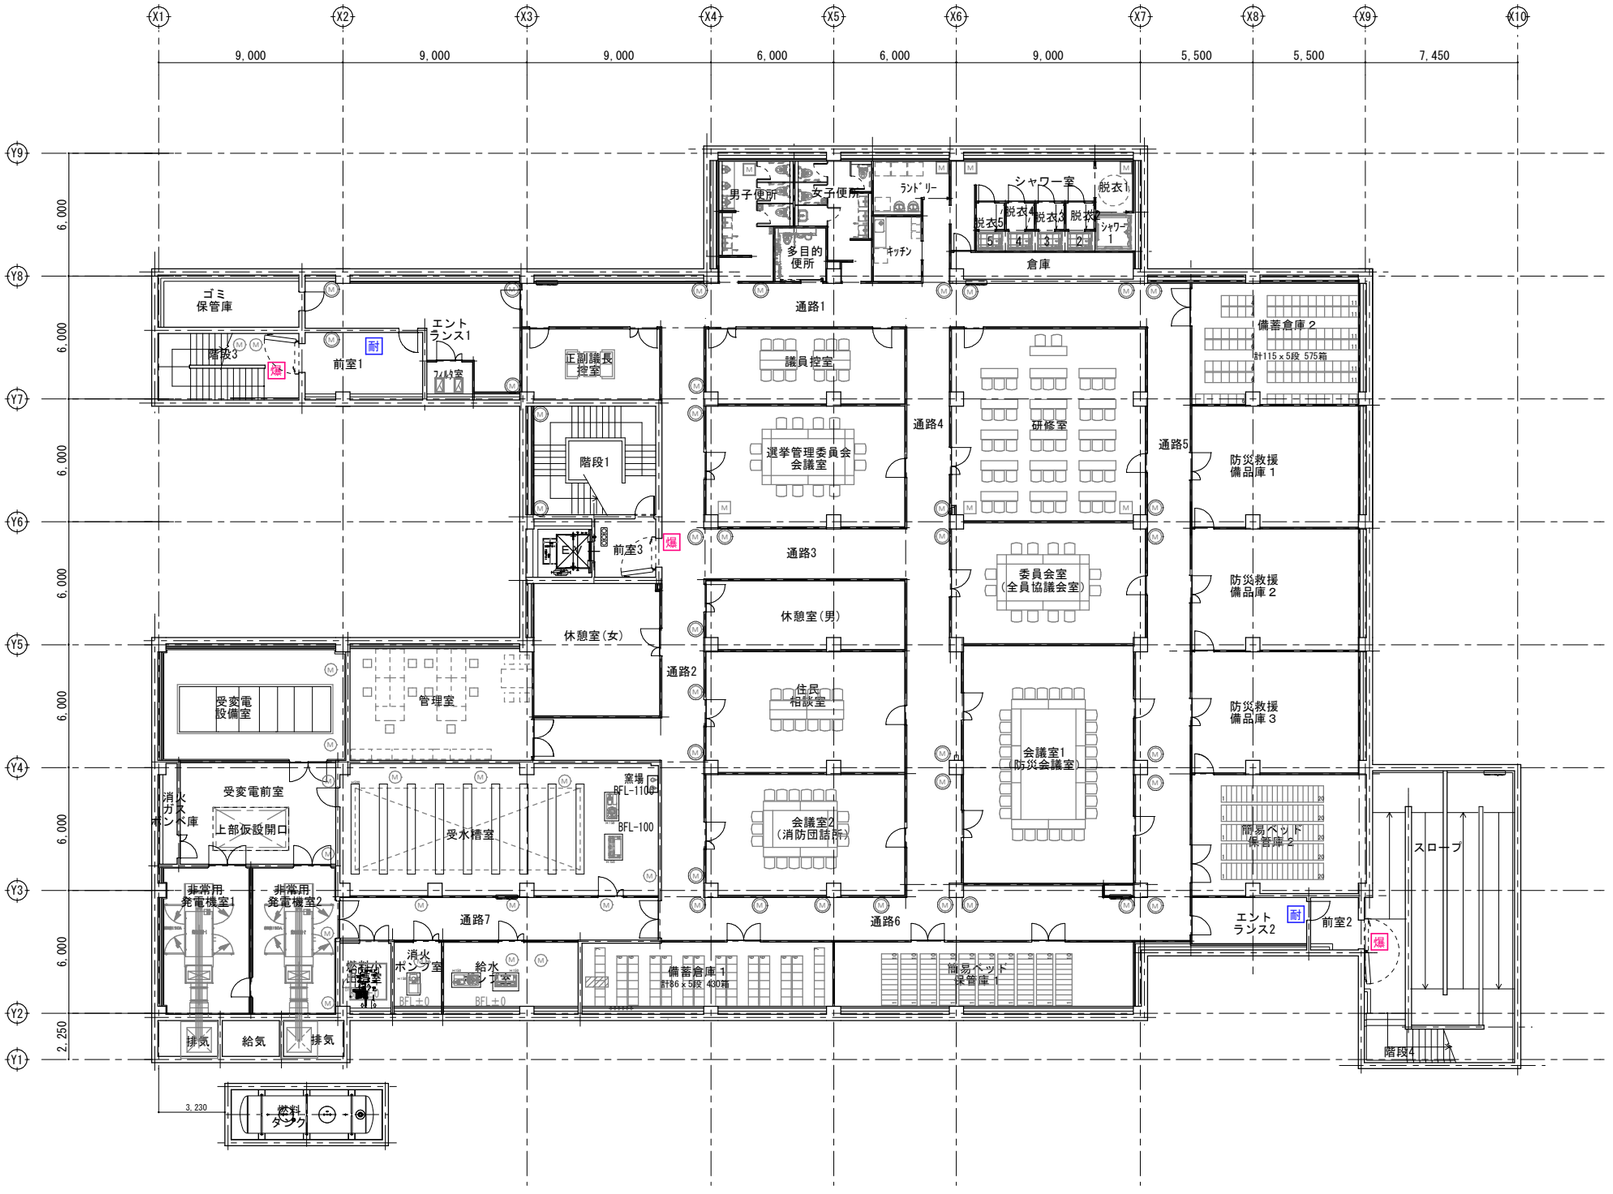

凡例

- Ⓜ マンホール　φ600　防臭防水型
- Ⓜ 化粧マンホール　φ600　防臭防水型
- M 化粧床下点検口　600角　防臭防水型

地下１階平面図
平常時

工事名称	与那国町複合庁舎 及び 特定臨時避難施設新築工事 （建築）			工事年度		令和８年度
工事場所	与那国町字与那国854番地１			設計者	名　称	(株)国建・(株)総合設計玉城設計共同体
発注機関	与那国町　総務課				資格者氏名	代表となる設計者 河野泰志
図面名称	地下１階平面図				登録番号	一級建築士　(大臣)登録第272388号 一級建築士事務所(知事)登録第144-71号
縮　尺	1/150(1/300)				資格者氏名	その他の設計者 上原直樹
図面番号	A-022				登録番号	一級建築士　(大臣)登録第376398号 一級建築士事務所(知事)登録第144-71号
摘　要					資格者氏名	その他の設計者 川平恵正
検　印	管理建築士	設　計	製　図		登録番号	一級建築士　(大臣)登録第194988号 一級建築士事務所(知事)登録第136-1823号
					所在地	那覇市久茂地1丁目2番20号
					電話番号	098-862-1106

※( )はA3版の縮尺

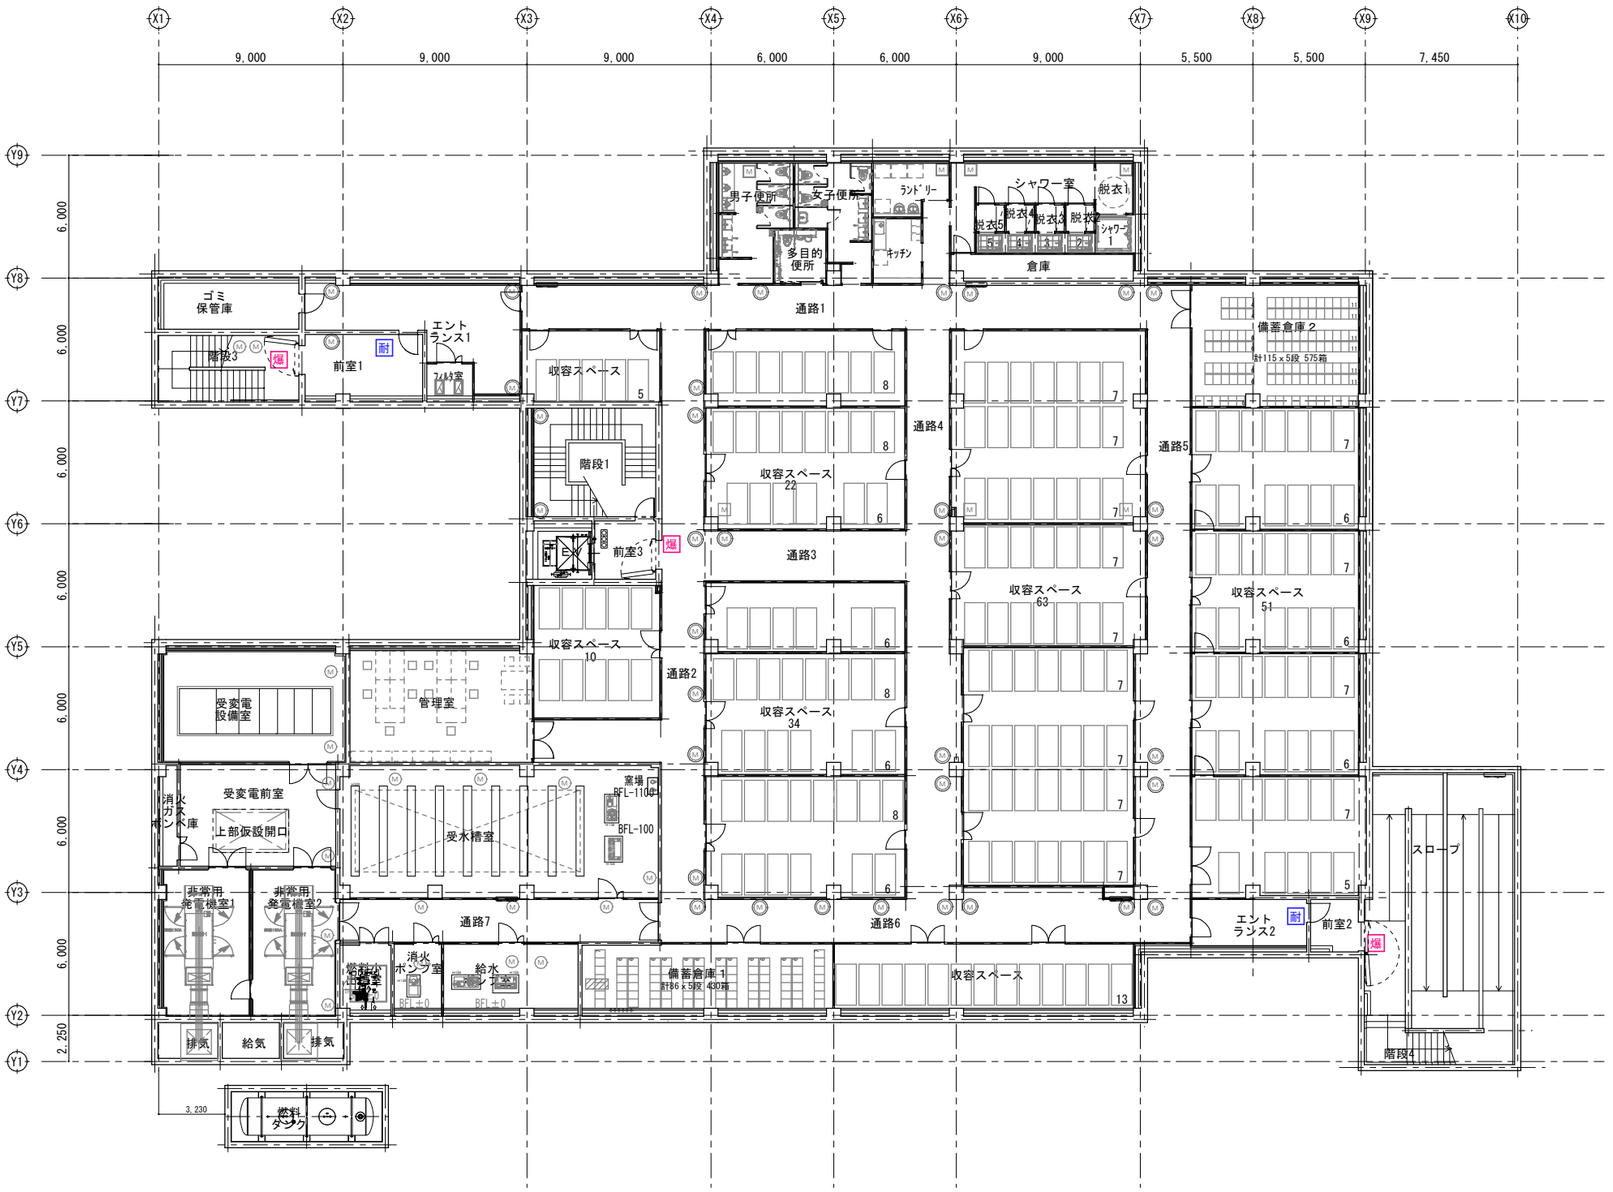

凡例

- Ⓜ マンホール　φ600　防臭防水型
- Ⓜ 化粧マンホール　φ600　防臭防水型
- Ⓜ 化粧床下点検口　600角　防臭防水型

地下１階平面図
特定臨時避難施設利用時

簡易ベッド
198台

工事名称	与那国町複合庁舎 及び 特定臨時避難施設新築工事 （建築）		工事年度		令和８年度
工事場所	与那国町字与那国854番地１		設計者	名　称	(株)国建・(株)総合設計玉城 設計共同体
発注機関	与那国町　総務課			資格者氏名	代表となる設計者 河野泰志
図面名称	地下１階平面図（特定臨時避難施設）			登録番号	一級建築士　(大臣)登録第272388号 一級建築士事務所(知事)登録第144-71号
縮　尺	1/150(1/300)			資格者氏名	その他の設計者 上原直樹
図面番号	A-023			登録番号	一級建築士　(大臣)登録第376398号 一級建築士事務所(知事)登録第144-71号
摘　要				資格者氏名	その他の設計者 川平恵正
検　印	管理建築士	設　計	製　図	登録番号	一級建築士　(大臣)登録第194888号 一級建築士事務所(知事)登録第136-1823号
				所在地	那覇市久茂地1丁目2番20号
				電話番号	098-862-1106

※( )はA3版の縮尺

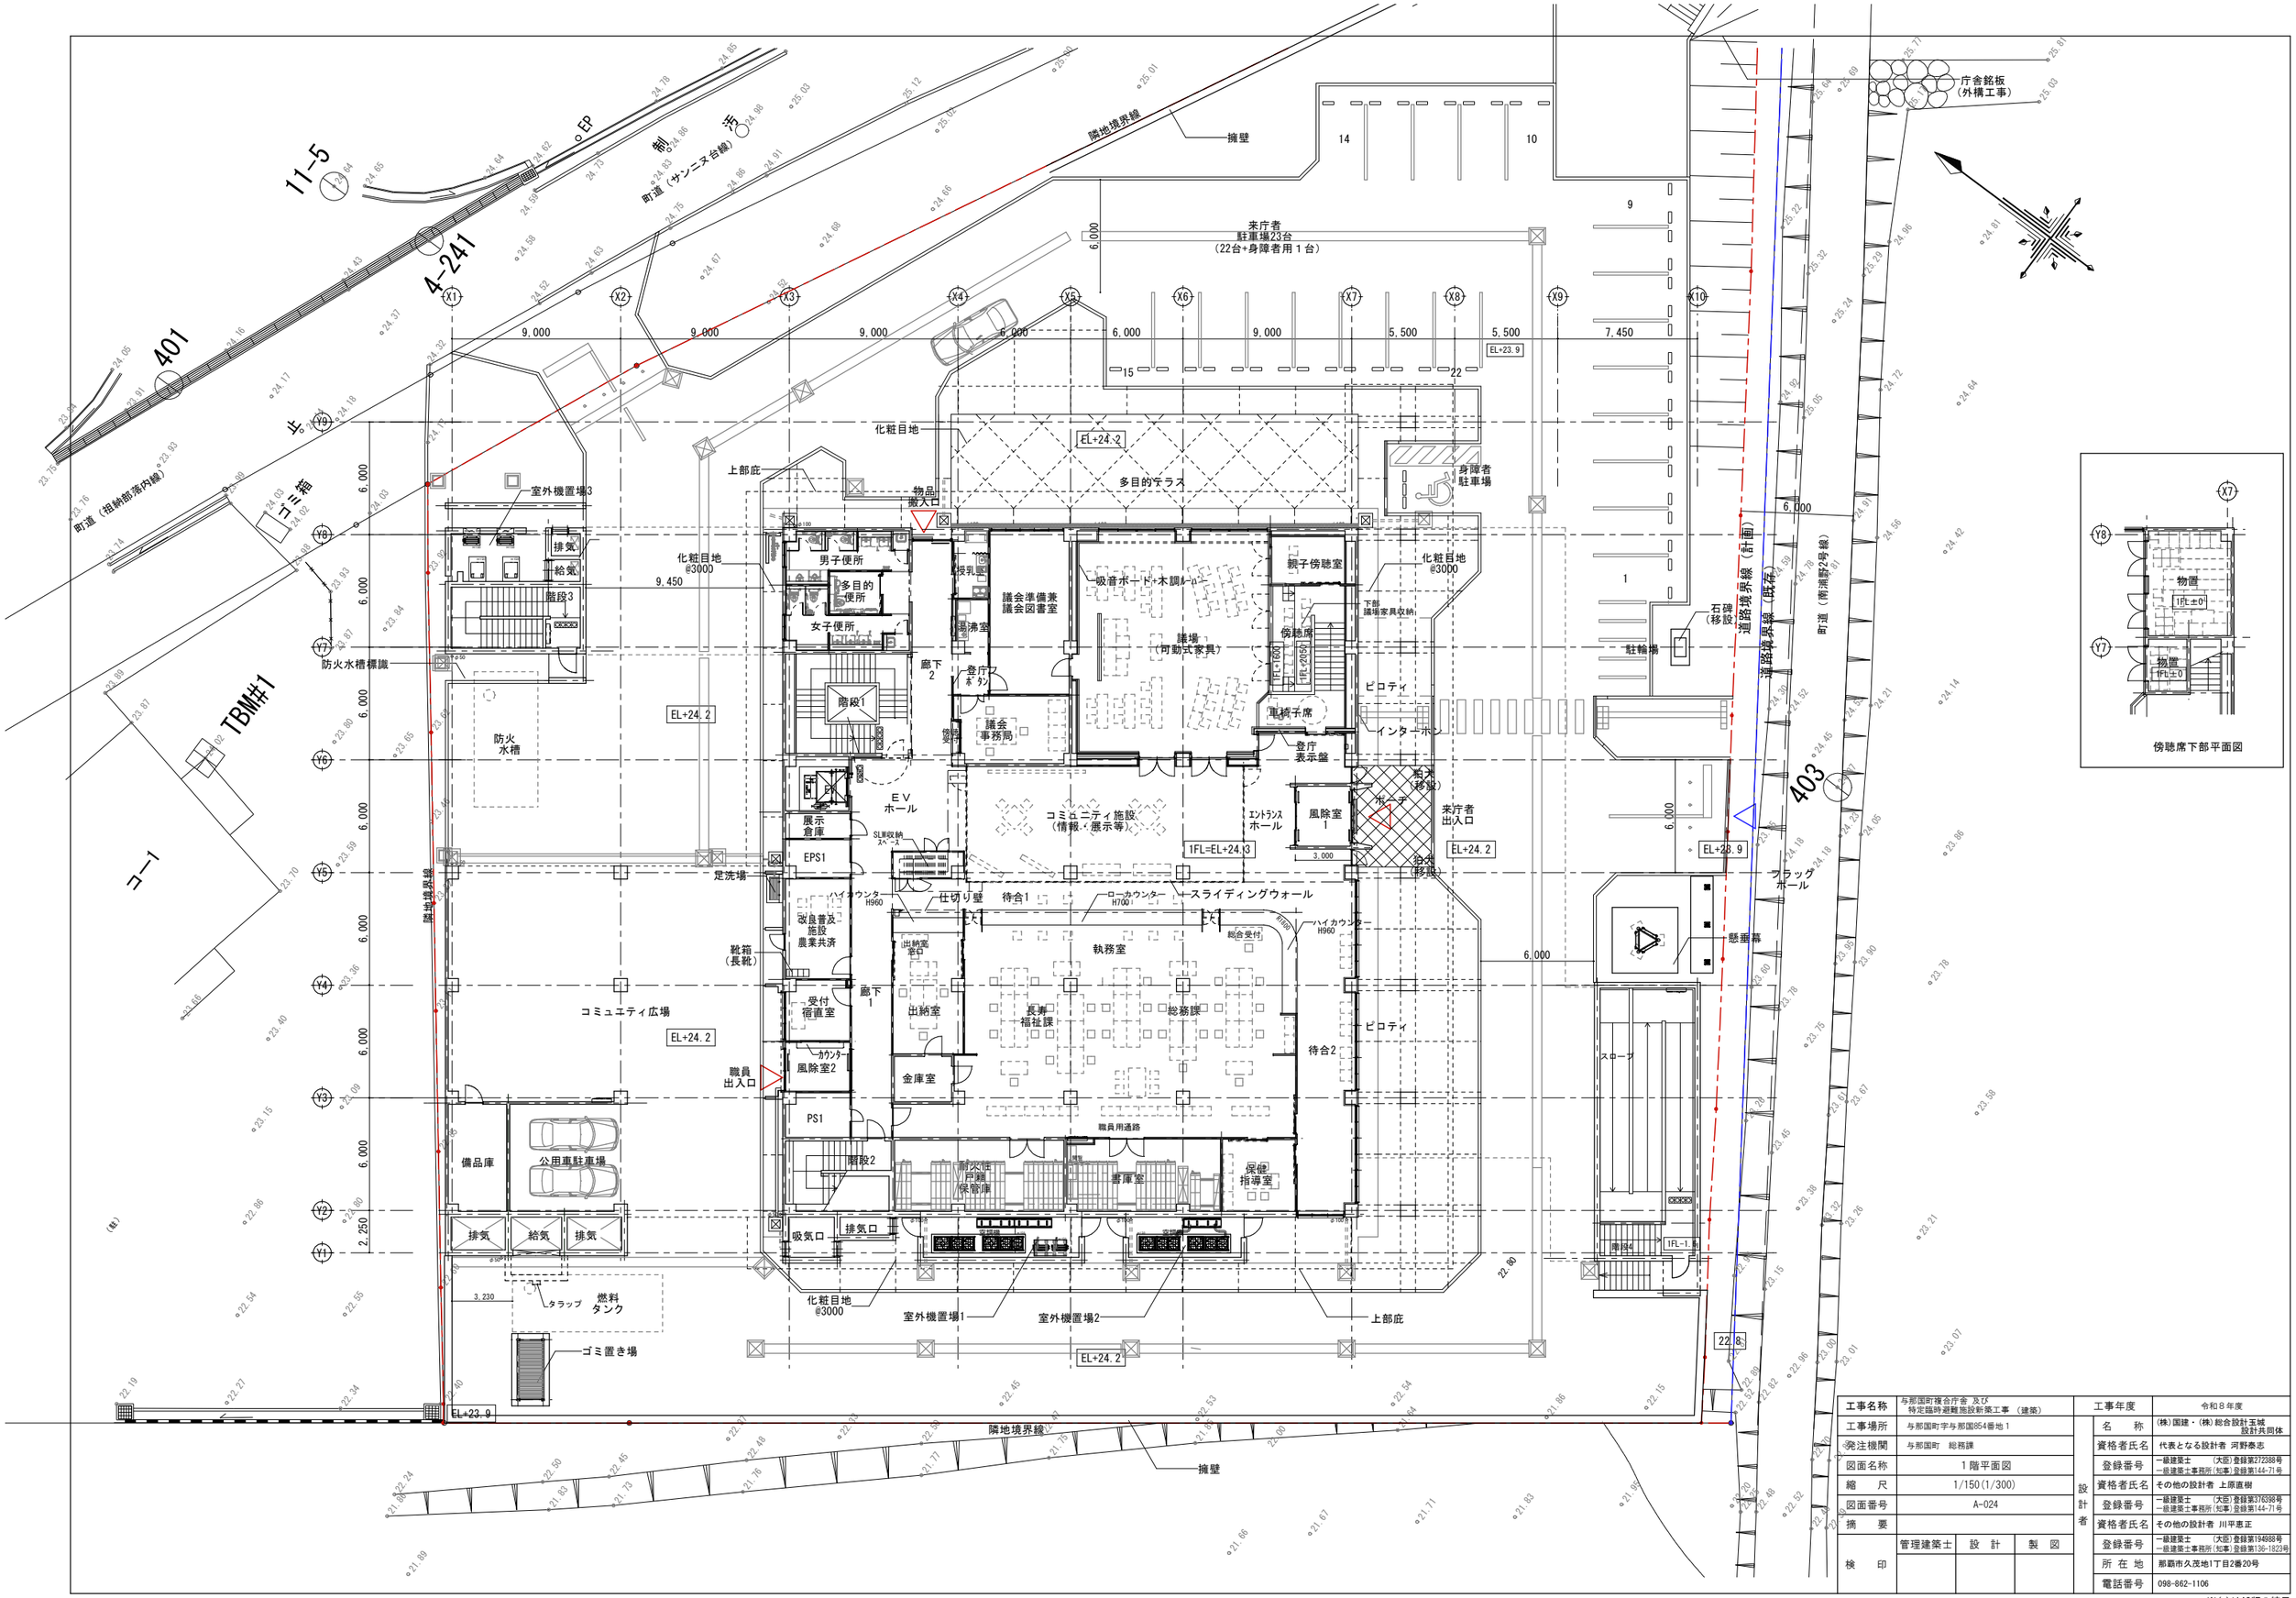

工事名称	与那国町複合庁舎 及び 特定臨時避難施設新築工事 （建築）		工事年度		令和８年度
工事場所	与那国町字与那国854番地１	設計者	名　称		(株)国建・(株)総合設計玉城 設計共同体
発注機関	与那国町　総務課		資格者氏名		代表となる設計者 河野泰志
図面名称	１階平面図		登録番号		一級建築士　（大臣）登録第272388号 一級建築士事務所（知事）登録第144-71号
縮　尺	1/150(1/300)		資格者氏名		その他の設計者 上原直樹
図面番号	A-024		登録番号		一級建築士　（大臣）登録第376398号 一級建築士事務所（知事）登録第144-71号
摘　要			資格者氏名		その他の設計者 川平恵正
検　印	管理建築士 / 設　計 / 製　図		登録番号		一級建築士　（大臣）登録第194888号 一級建築士事務所（知事）登録第136-1823号
			所在地		那覇市久茂地1丁目2番20号
			電話番号		098-862-1106

※（ ）はA3版の縮尺

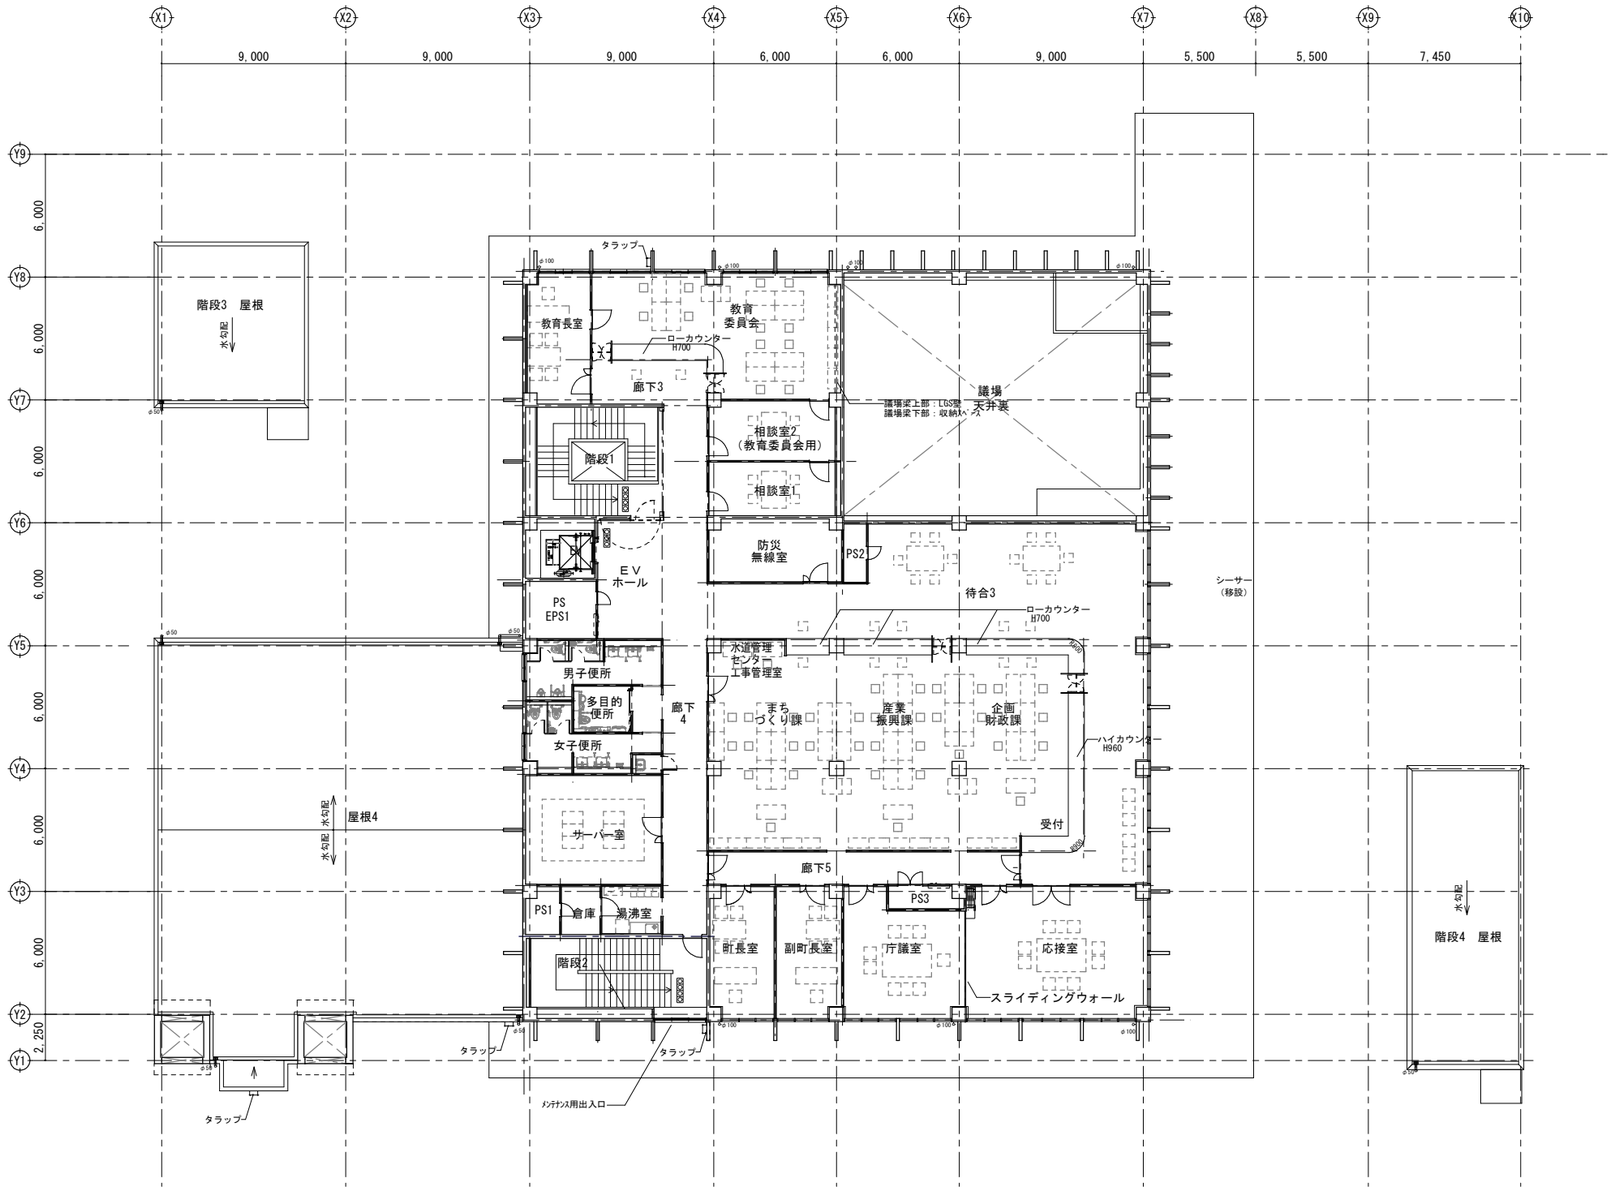

2階平面図

工事名称	与那国町複合庁舎 及び特定臨時避難施設新築工事 （建築）				工事年度		令和８年度
工事場所	与那国町字与那国854番地１				設計者	名　称	(株)国建・(株)総合設計玉城設計共同体
発注機関	与那国町　総務課					資格者氏名	代表となる設計者 河野泰志
図面名称	２階平面図					登録番号	一級建築士　(大臣)登録第272388号 一級建築士事務所(知事)登録第144-71号
縮　尺	1/150(1/300)					資格者氏名	その他の設計者 上原直樹
図面番号	A-025					登録番号	一級建築士　(大臣)登録第376398号 一級建築士事務所(知事)登録第144-71号
摘　要						資格者氏名	その他の設計者 川平恵正
検　印	管理建築士	設　計	製　図			登録番号	一級建築士　(大臣)登録第194988号 一級建築士事務所(知事)登録第136-1823号
						所在地	那覇市久茂地1丁目2番20号
						電話番号	098-862-1106

※( )はA3版の縮尺

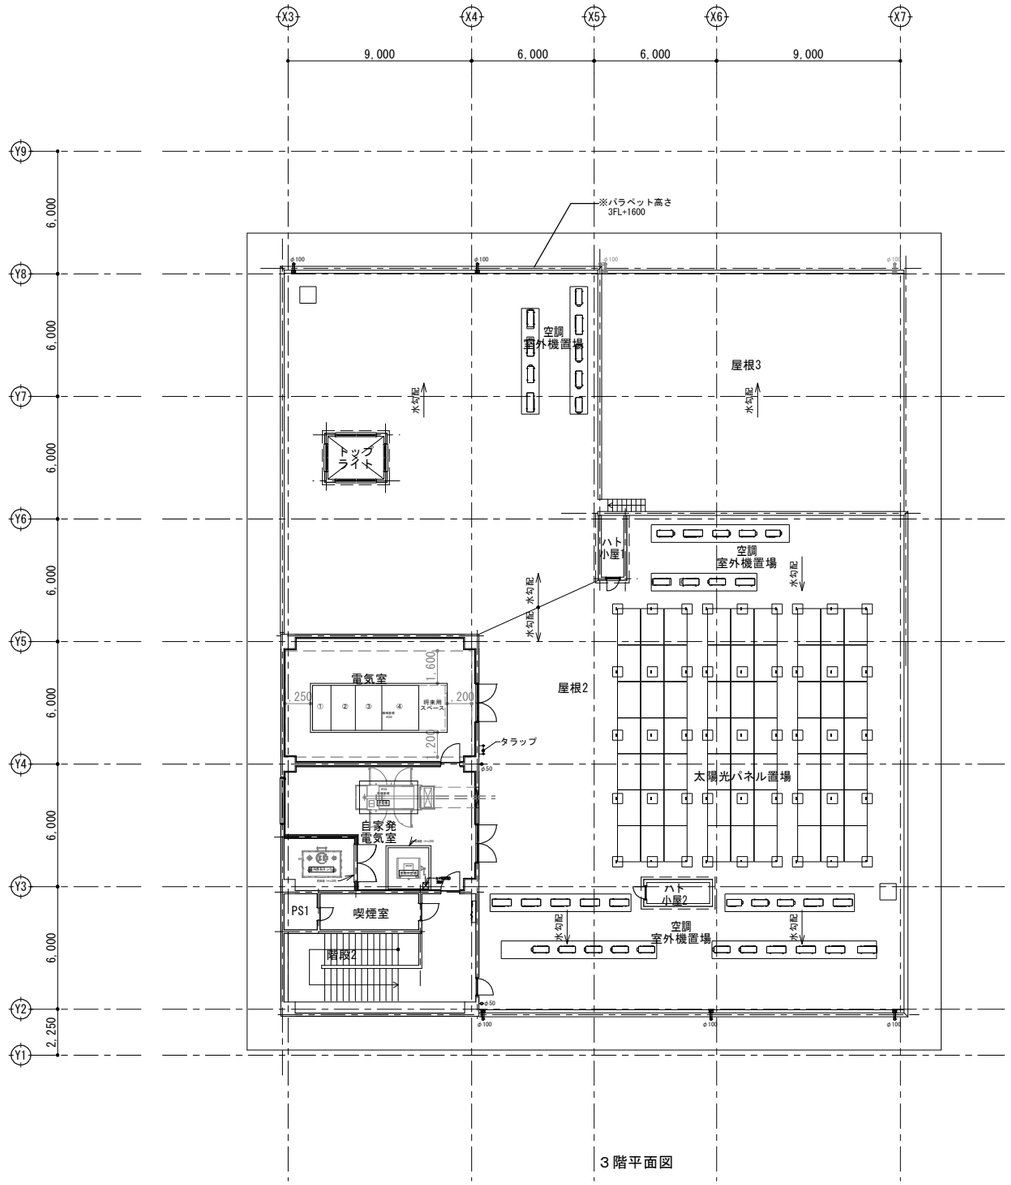

3階平面図

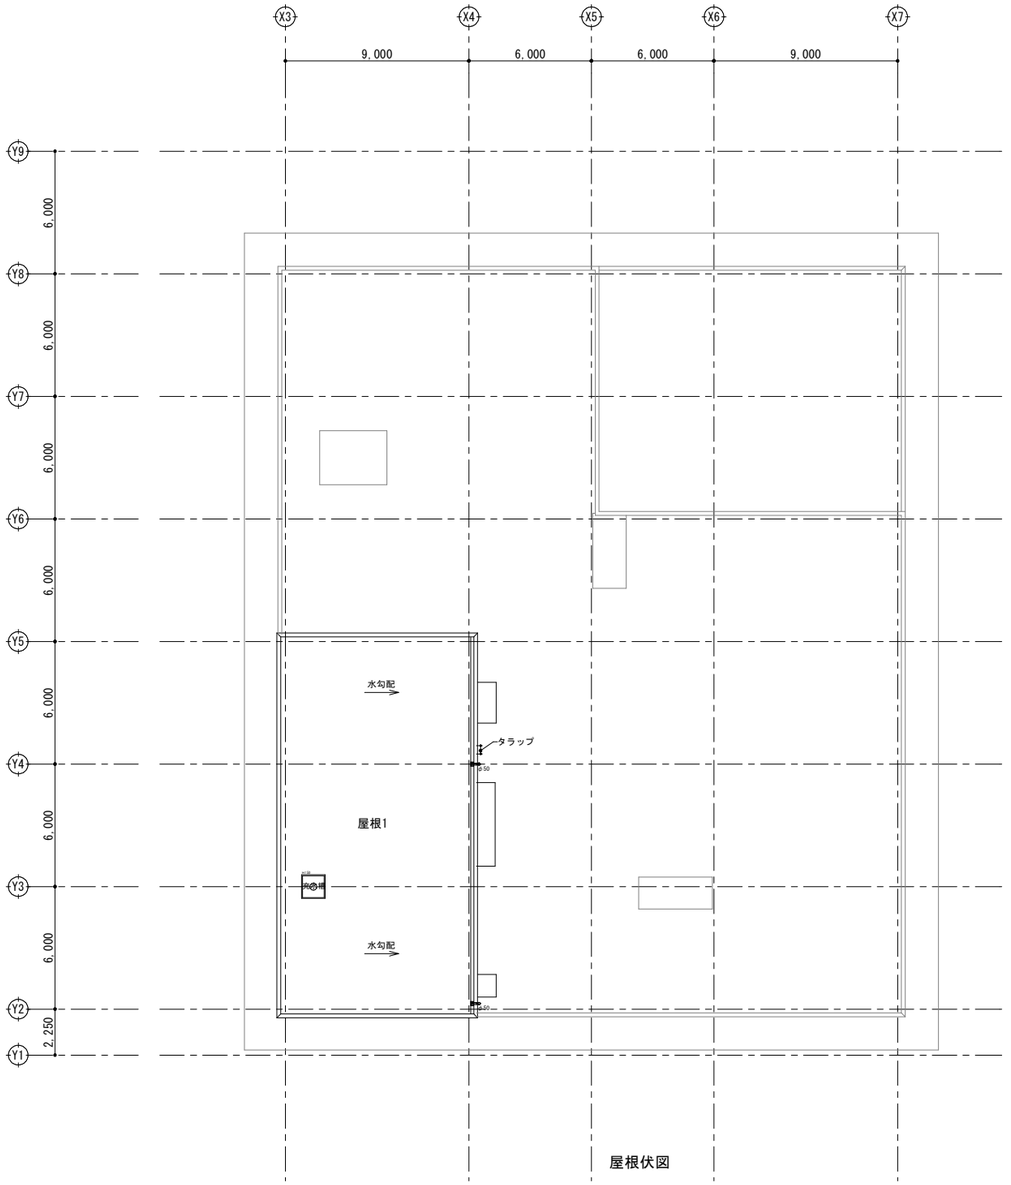

屋根伏図

工事名称	与那国町複合庁舎 及び 特定臨時避難施設新築工事 （建築）			工事年度		令和８年度
工事場所	与那国町字与那国854番地１			設計者	名　称	(株)国建・(株)総合設計玉城 設計共同体
発注機関	与那国町　総務課				資格者氏名	代表となる設計者 河野泰志
図面名称	３階平面図・屋根伏図				登録番号	一級建築士　(大臣)登録第272388号 一級建築士事務所(知事)登録第144-71号
縮　尺	1/150(1/300)				資格者氏名	その他の設計者 上原直樹
図面番号	A-026				登録番号	一級建築士　(大臣)登録第376398号 一級建築士事務所(知事)登録第144-71号
摘　要					資格者氏名	その他の設計者 川平恵正
検　印	管理建築士	設　計	製　図		登録番号	一級建築士　(大臣)登録第194988号 一級建築士事務所(知事)登録第136-1823号
					所在地	那覇市久茂地1丁目2番20号
					電話番号	098-862-1106

※（ ）はA3版の縮尺

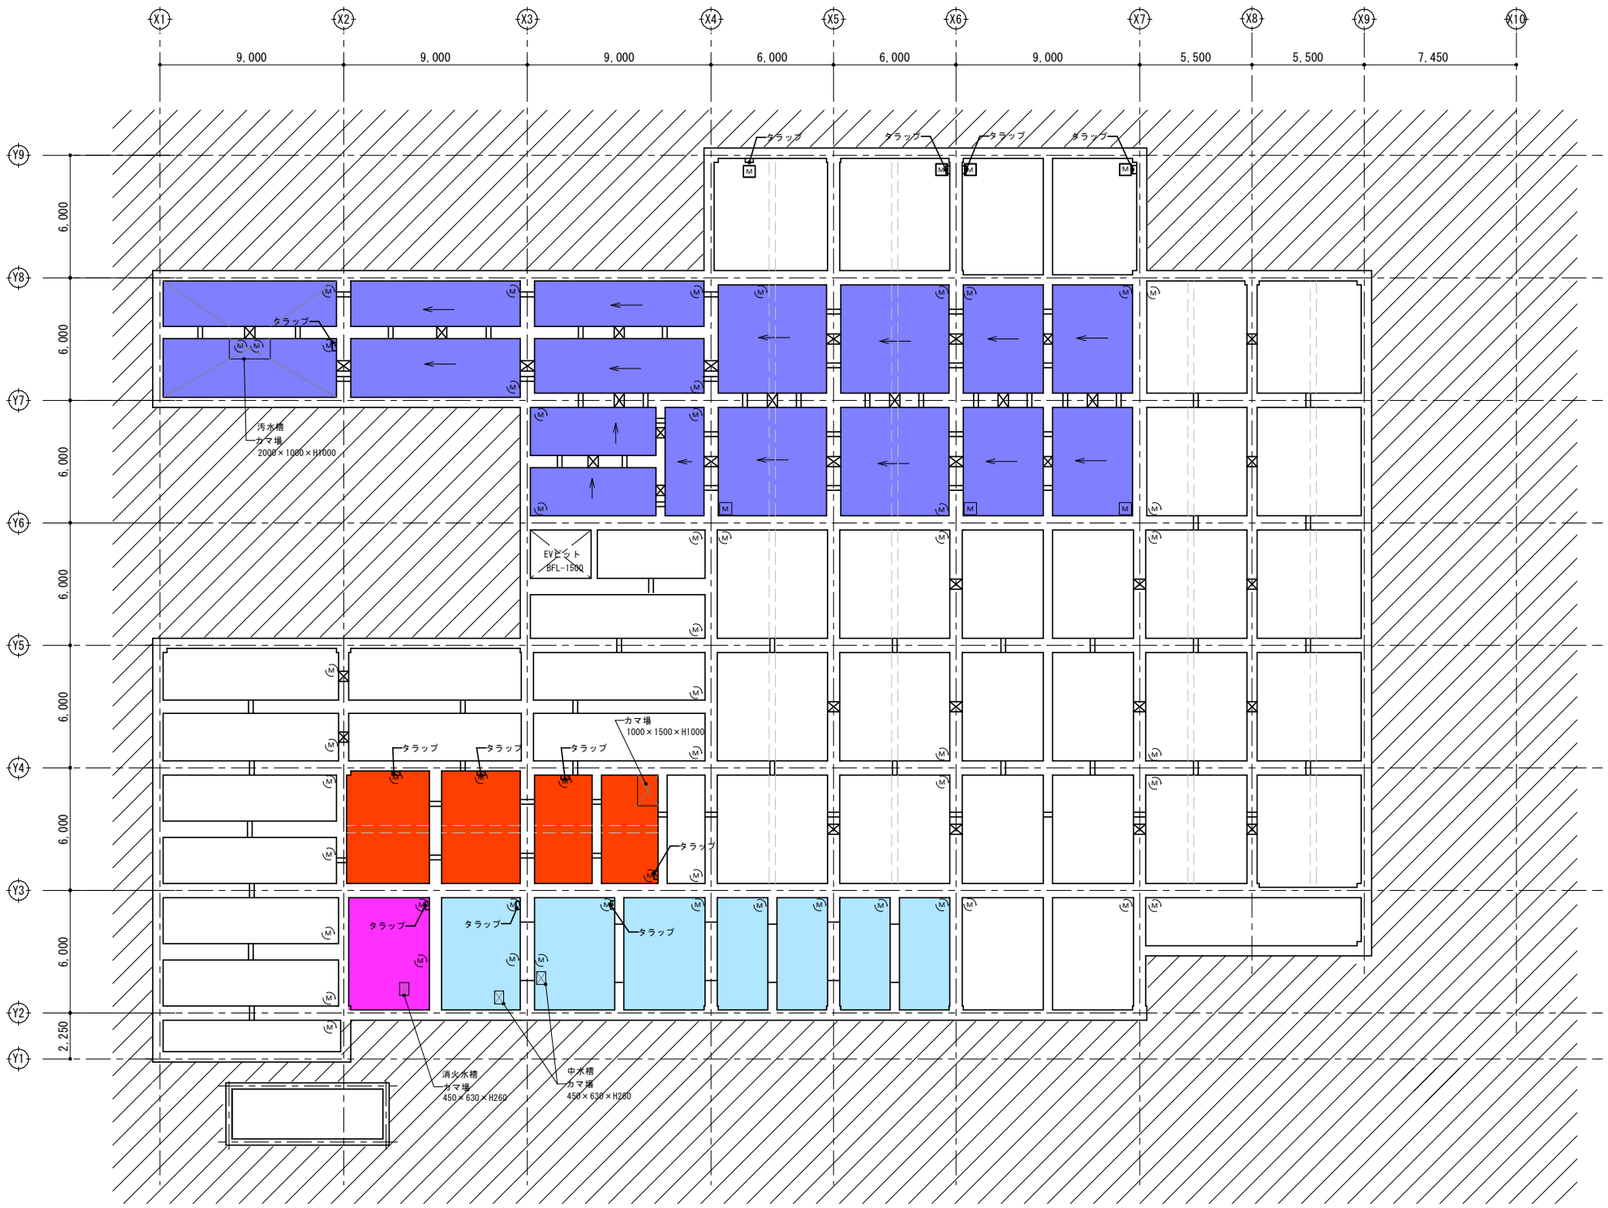

凡例

- 上部マンホール/床下点検口
- タラップ
- 汚水槽
- 湧水槽
- 消火水槽
- 中水槽
- 人通口　φ500　前後上部に取手付
- 上部：通気管φ50、　下部：連通管φ200半割
- 上部：通気管φ50

地下ピット平面図

工事名称	与那国町複合庁舎 及び 特定臨時避難施設新築工事 （建築）			工事年度		令和８年度
工事場所	与那国町字与那国854番地１			設計者	名　称	(株)国建・(株)総合設計玉城 設計共同体
発注機関	与那国町　総務課				資格者氏名	代表となる設計者 河野泰志
図面名称	ピット図				登録番号	一級建築士　(大臣)登録第272388号 一級建築士事務所(知事)登録第144-7l号
縮　尺	1/150(1/300)				資格者氏名	その他の設計者 上原直樹
図面番号	A-027				登録番号	一級建築士　(大臣)登録第376398号 一級建築士事務所(知事)登録第144-7l号
摘　要					資格者氏名	その他の設計者 川平恵正
検　印	管理建築士	設　計	製　図		登録番号	一級建築士　(大臣)登録第194988号 一級建築士事務所(知事)登録第136-1823号
					所在地	那覇市久茂地1丁目2番20号
					電話番号	098-862-1106

※( )はA3版の縮尺

東立面図

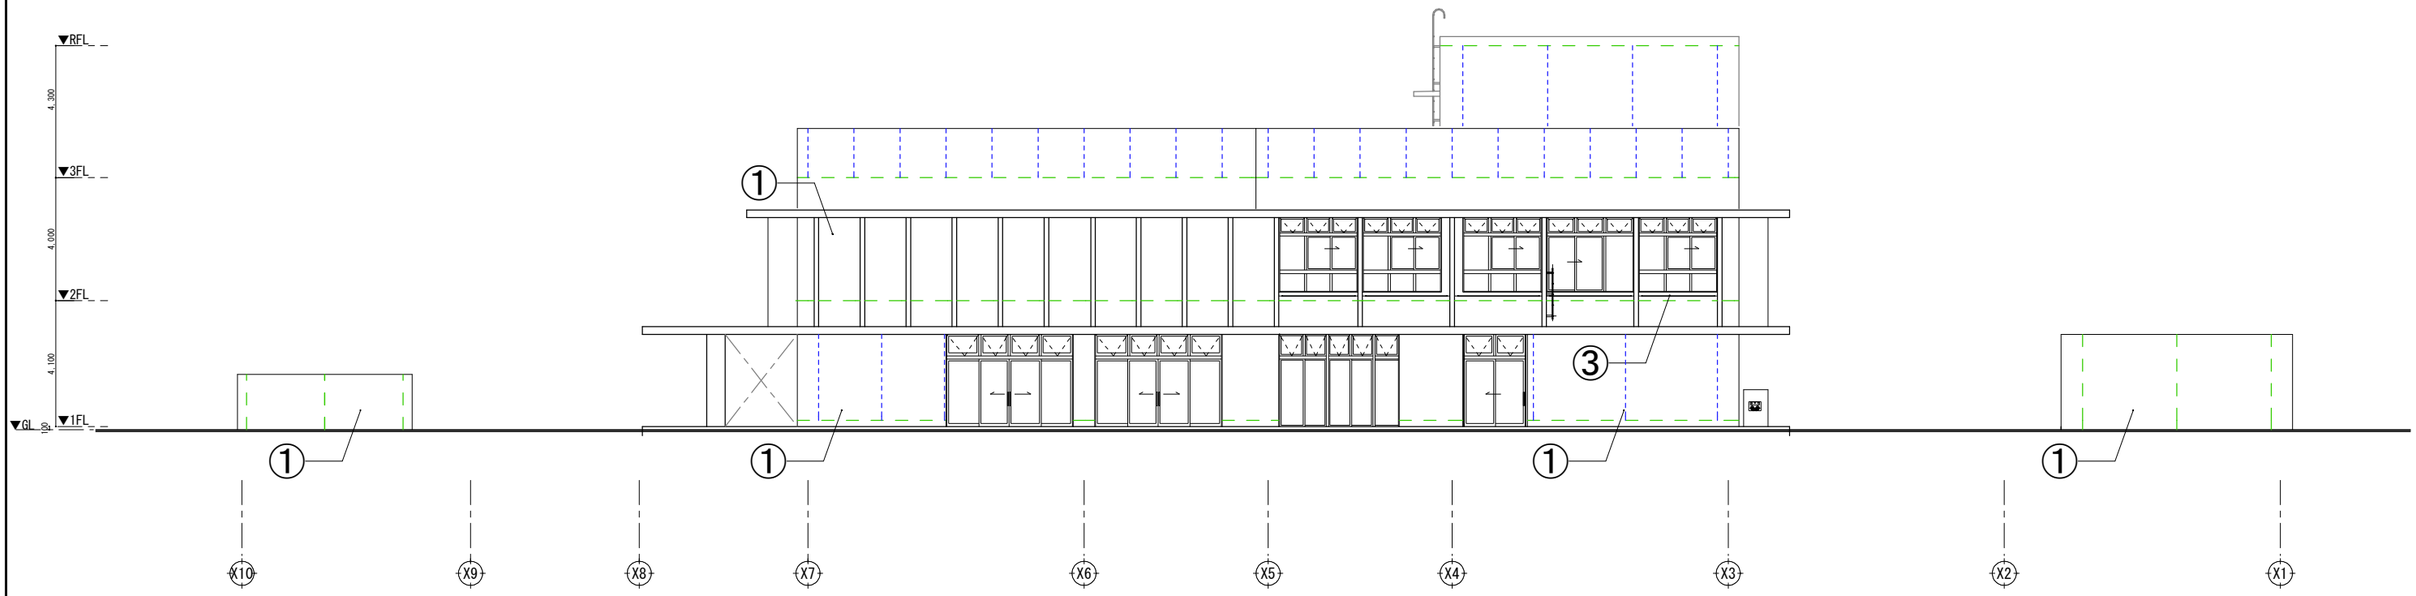

北立面図

外部仕上凡例			
①	コンクリート打放し（B）の上、防水形複層塗材E		
②	― ―化粧目地		
③	ﾒﾝﾃﾅﾝｽ用手摺		
④	- - - - - 誘発目地		
⑤			
⑥			
⑦			

□外壁に用いる色彩
・落ち着いた色彩(マンセル値：明度8以上、彩度2以下)を基調とする
□屋根に用いる色彩
・屋根に用いる色彩は、極端な低明度、高彩度を避け、周辺の景観との調和に配慮する

工事名称	与那国町複合庁舎 及び 特定臨時避難施設新築工事 （建築）			工事年度		令和８年度
工事場所	与那国町字与那国854番地１			設計者	名　称	(株)国建・(株)総合設計玉城設計共同体
発注機関	与那国町　総務課				資格者氏名	代表となる設計者 河野泰志
図面名称	立面図（１）				登録番号	一級建築士　(大臣)登録第272388号 一級建築士事務所(知事)登録第144-71号
縮　尺	-				資格者氏名	その他の設計者 上原直樹
図面番号	A-028				登録番号	一級建築士　(大臣)登録第376398号 一級建築士事務所(知事)登録第144-71号
摘　要					資格者氏名	その他の設計者 川平恵正
検　印	管理建築士	設　計	製　図		登録番号	一級建築士　(大臣)登録第194988号 一級建築士事務所(知事)登録第136-1823号
					所在地	那覇市久茂地1丁目2番20号
					電話番号	098-862-1106

※( )はA3版の縮尺

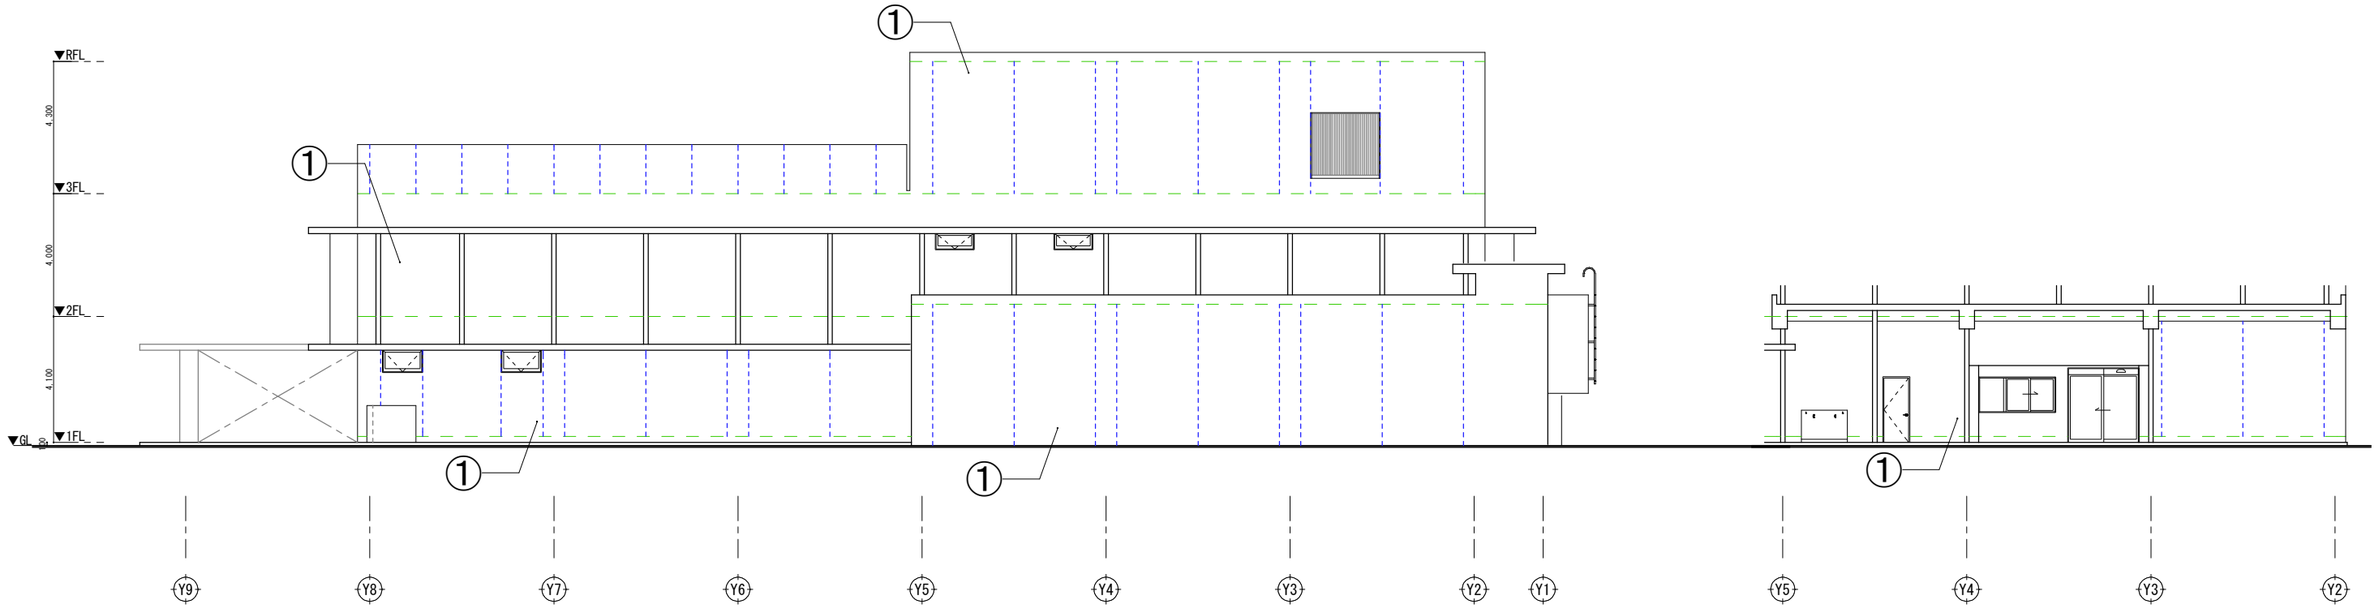

西立面図

西立面図-2

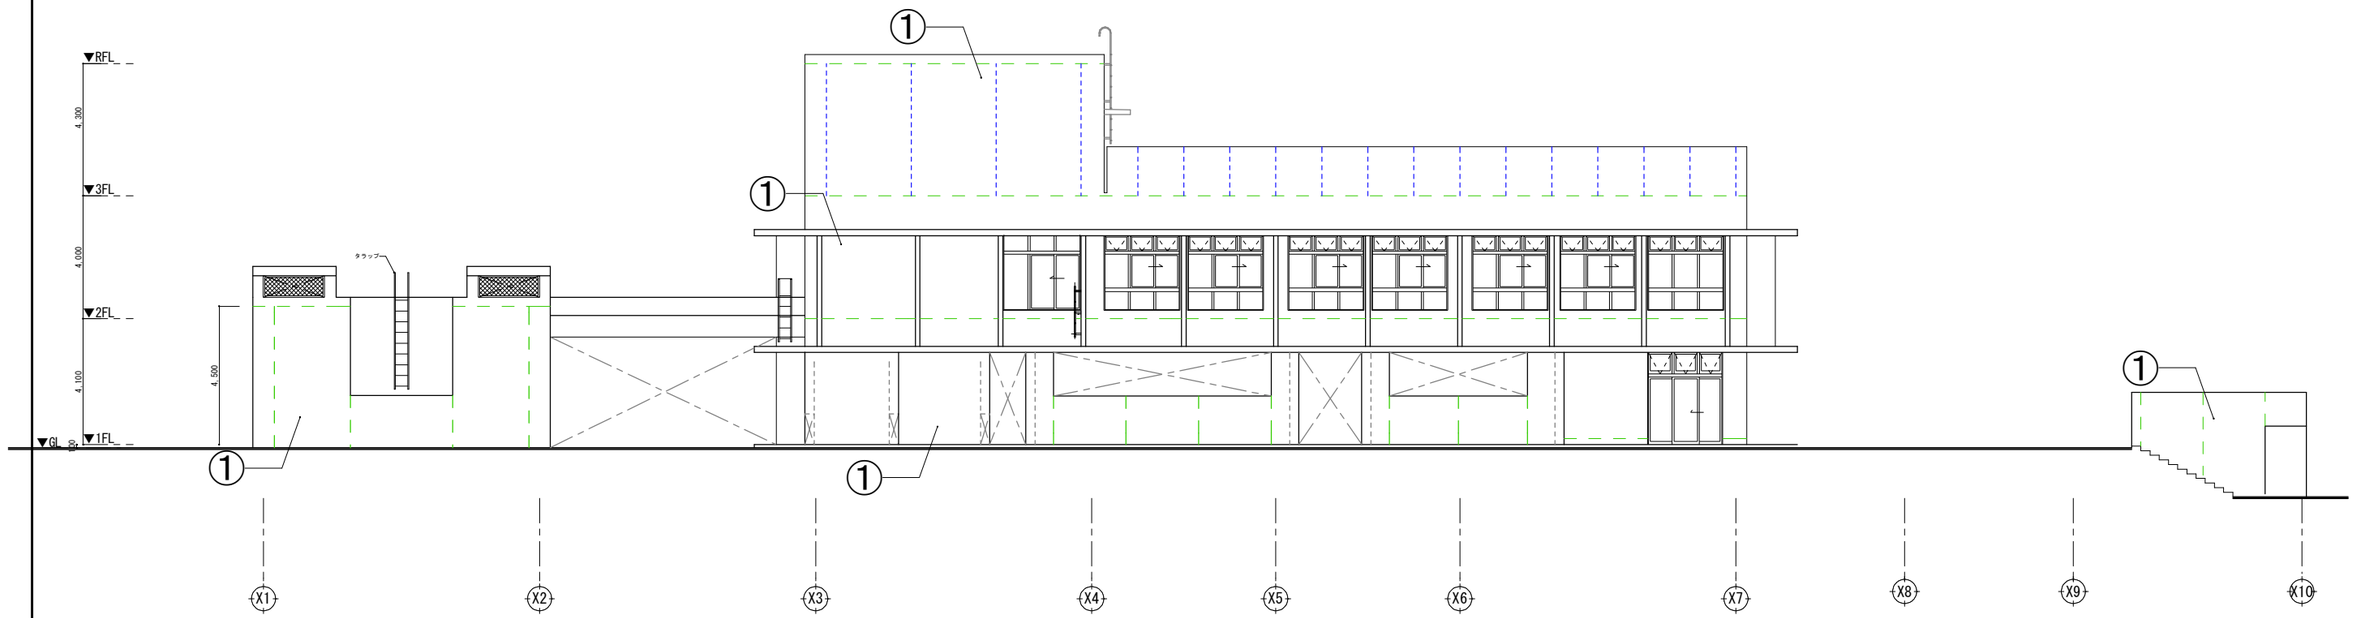

南立面図

外部仕上凡例			
①	コンクリート打放し（B）の上、防水形複層塗材E		
②	― ― 化粧目地		
③	ﾒﾝﾃﾅﾝｽ用手摺		
④	- - - - - 誘発目地		
⑤			
⑥			
⑦			

□外壁に用いる色彩
・落ち着いた色彩(マンセル値：明度8以上、彩度2以下)を基調とする
□屋根に用いる色彩
・屋根に用いる色彩は、極端な低明度、高彩度を避け、周辺の景観との調和に配慮する

工事名称	与那国町複合庁舎 及び 特定臨時避難施設新築工事 （建築）			工事年度	令和８年度
工事場所	与那国町字与那国854番地１			設計者 名称	(株)国建・(株)総合設計玉城 設計共同体
発注機関	与那国町　総務課			資格者氏名	代表となる設計者 河野泰志
図面名称	立面図（２）			登録番号	一級建築士 (大臣)登録第272388号 一級建築士事務所(知事)登録第144-71号
縮　尺	-			資格者氏名	その他の設計者 上原直樹
図面番号	A-029			登録番号	一級建築士 (大臣)登録第376398号 一級建築士事務所(知事)登録第144-71号
摘　要				資格者氏名	その他の設計者 川平恵正
検　印	管理建築士	設　計	製　図	登録番号	一級建築士 (大臣)登録第194988号 一級建築士事務所(知事)登録第136-1823号
				所在地	那覇市久茂地1丁目2番20号
				電話番号	098-862-1106

※( )はA3版の縮尺

階段3、室外機置場3

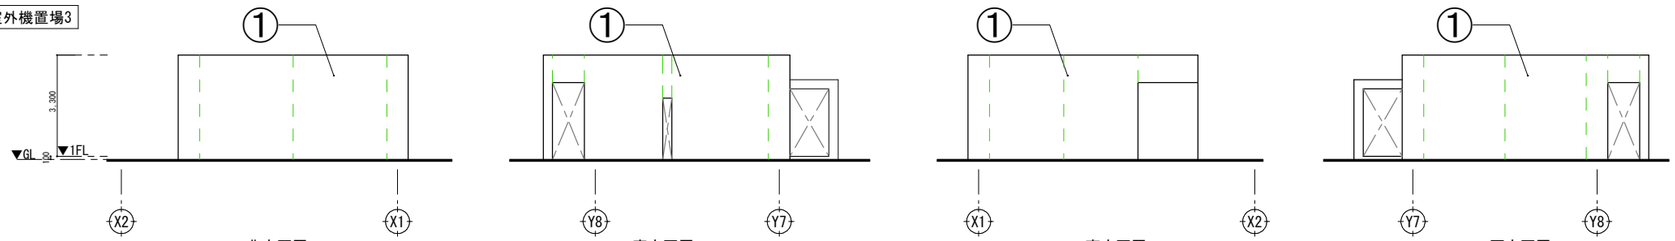

階段4、スロープ

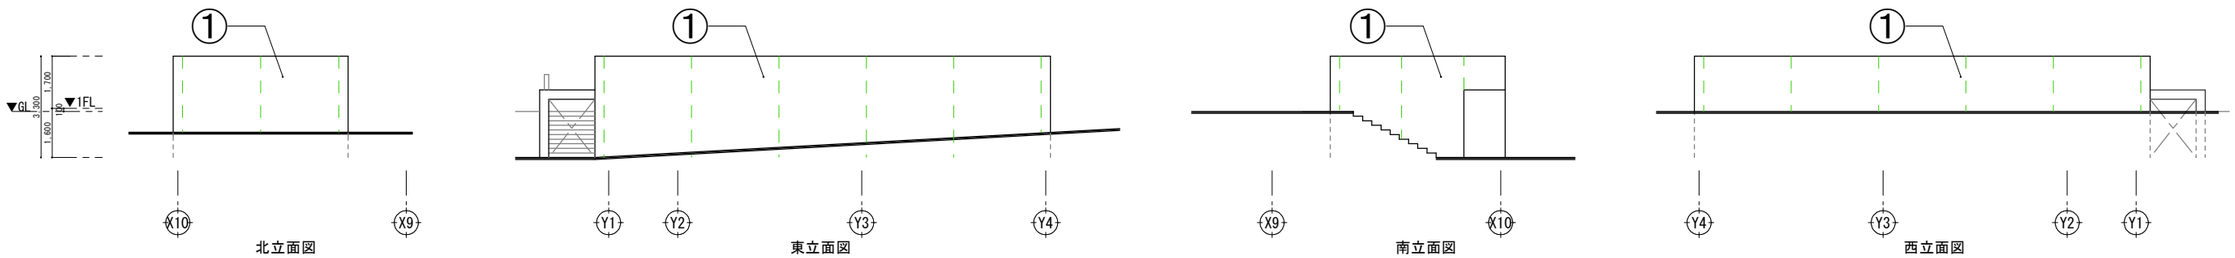

コミュニティ広場

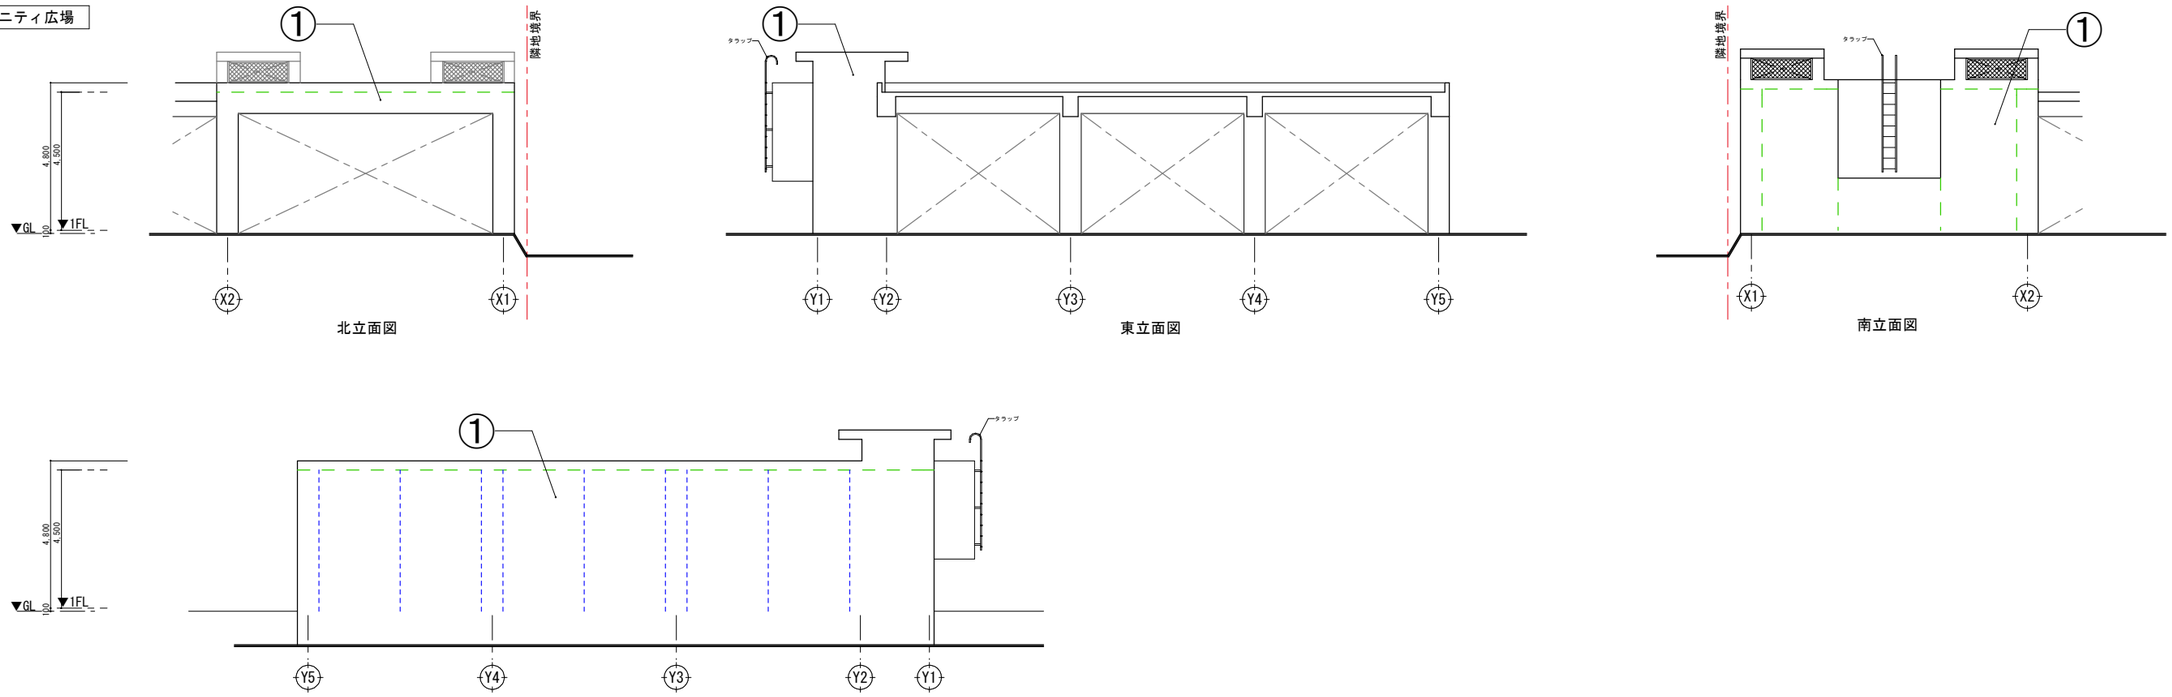

外部仕上凡例			
①	コンクリート打放し（B）の上、防水形複層塗材E		
②	― ―化粧目地		
③	ﾒﾝﾃﾅﾝｽ用手摺		
④	- - - - -誘発目地		
⑤			
⑥			
⑦			

□外壁に用いる色彩
・落ち着いた色彩(マンセル値：明度8以上、彩度2以下)を基調とする
□屋根に用いる色彩
・屋根に用いる色彩は、極端な低明度、高彩度を避け、周辺の景観との調和に配慮する

工事名称	与那国町複合庁舎 及び 特定臨時避難施設新築工事 （建築）				工事年度	令和８年度
工事場所	与那国町字与那国854番地１				設計者 名称	(株)国建・(株)総合設計玉城設計共同体
発注機関	与那国町　総務課				資格者氏名	代表となる設計者 河野泰志
図面名称	立面図（３）				登録番号	一級建築士 (大臣)登録第272388号 一級建築士事務所(知事)登録第144-71号
縮　尺	-				資格者氏名	その他の設計者 上原直樹
図面番号	A-030				登録番号	一級建築士 (大臣)登録第376398号 一級建築士事務所(知事)登録第144-71号
摘　要					資格者氏名	その他の設計者 川平恵正
検　印	管理建築士	設　計	製　図		登録番号	一級建築士 (大臣)登録第194988号 一級建築士事務所(知事)登録第136-1823号
					所在地	那覇市久茂地1丁目2番20号
					電話番号	098-862-1106

※( )はA3版の縮尺

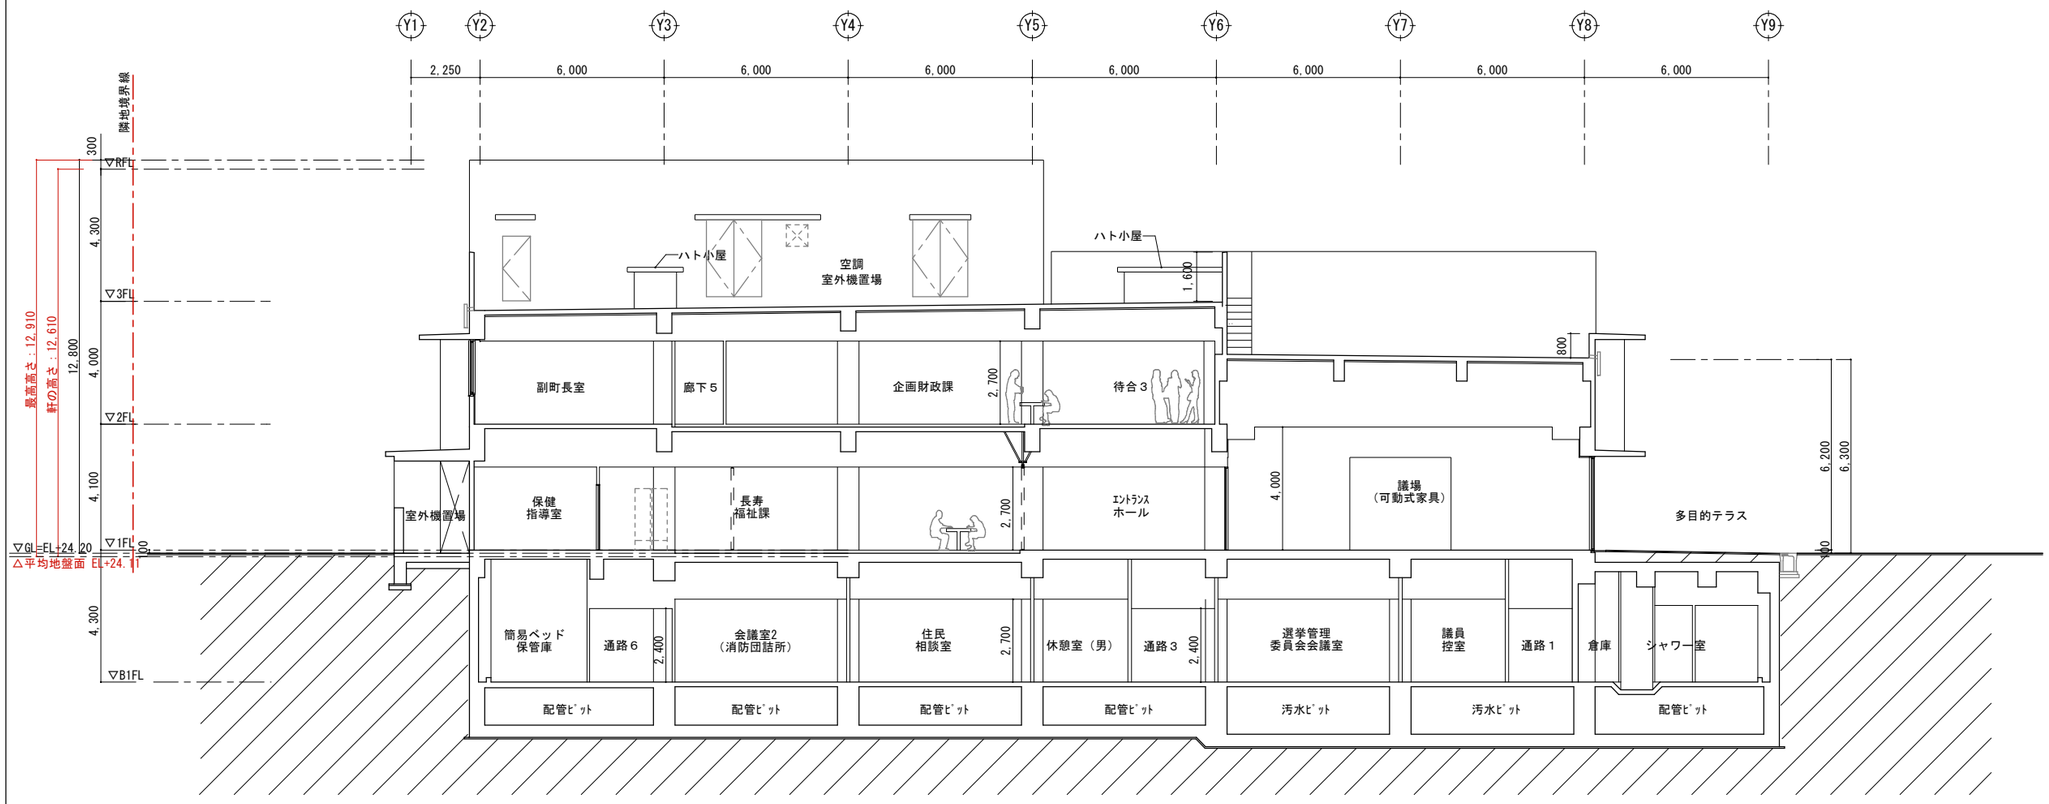

A断面図

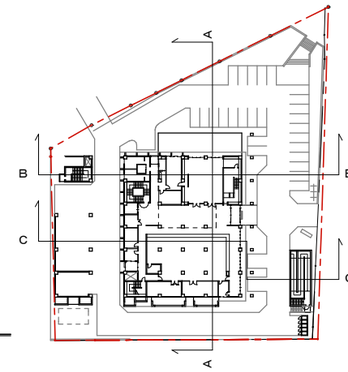

KEY PLAN

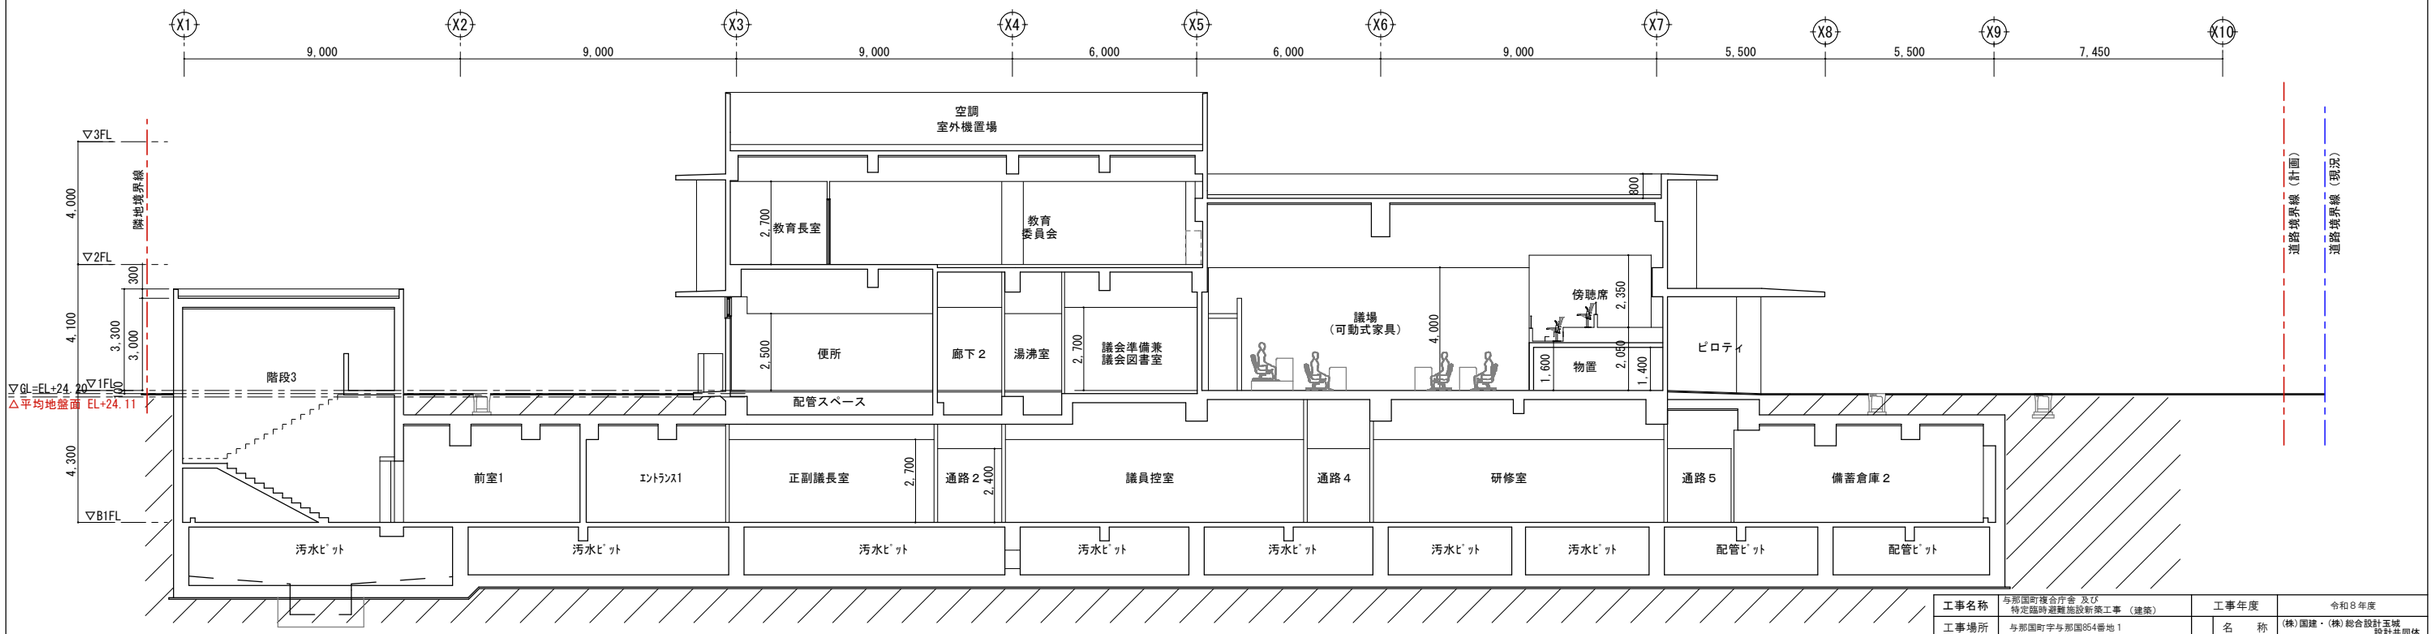

B断面図

工事名称	与那国町複合庁舎 及び 特定臨時避難施設新築工事 （建築）		工事年度		令和８年度
工事場所	与那国町字与那国854番地１		設計者	名　称	(株)国建・(株)総合設計玉城 設計共同体
発注機関	与那国町　総務課			資格者氏名	代表となる設計者 河野泰志
図面名称	断面図（１）			登録番号	一級建築士　(大臣)登録第272388号 一級建築士事務所(知事)登録第144-71号
縮　尺	1/100(1/200)			資格者氏名	その他の設計者 上原直樹
図面番号	A-031			登録番号	一級建築士　(大臣)登録第376398号 一級建築士事務所(知事)登録第144-71号
摘　要				資格者氏名	その他の設計者 川平恵正
検　印	管理建築士	設　計	製　図	登録番号	一級建築士　(大臣)登録第194988号 一級建築士事務所(知事)登録第136-1823号
				所在地	那覇市久茂地1丁目2番20号
				電話番号	098-862-1106

※（）はA3版の縮尺

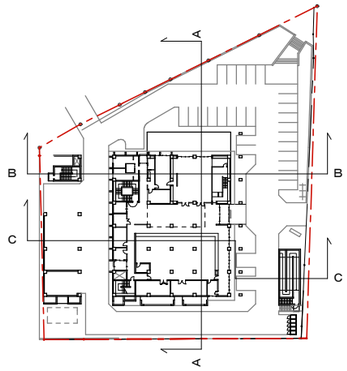

KEY PLAN

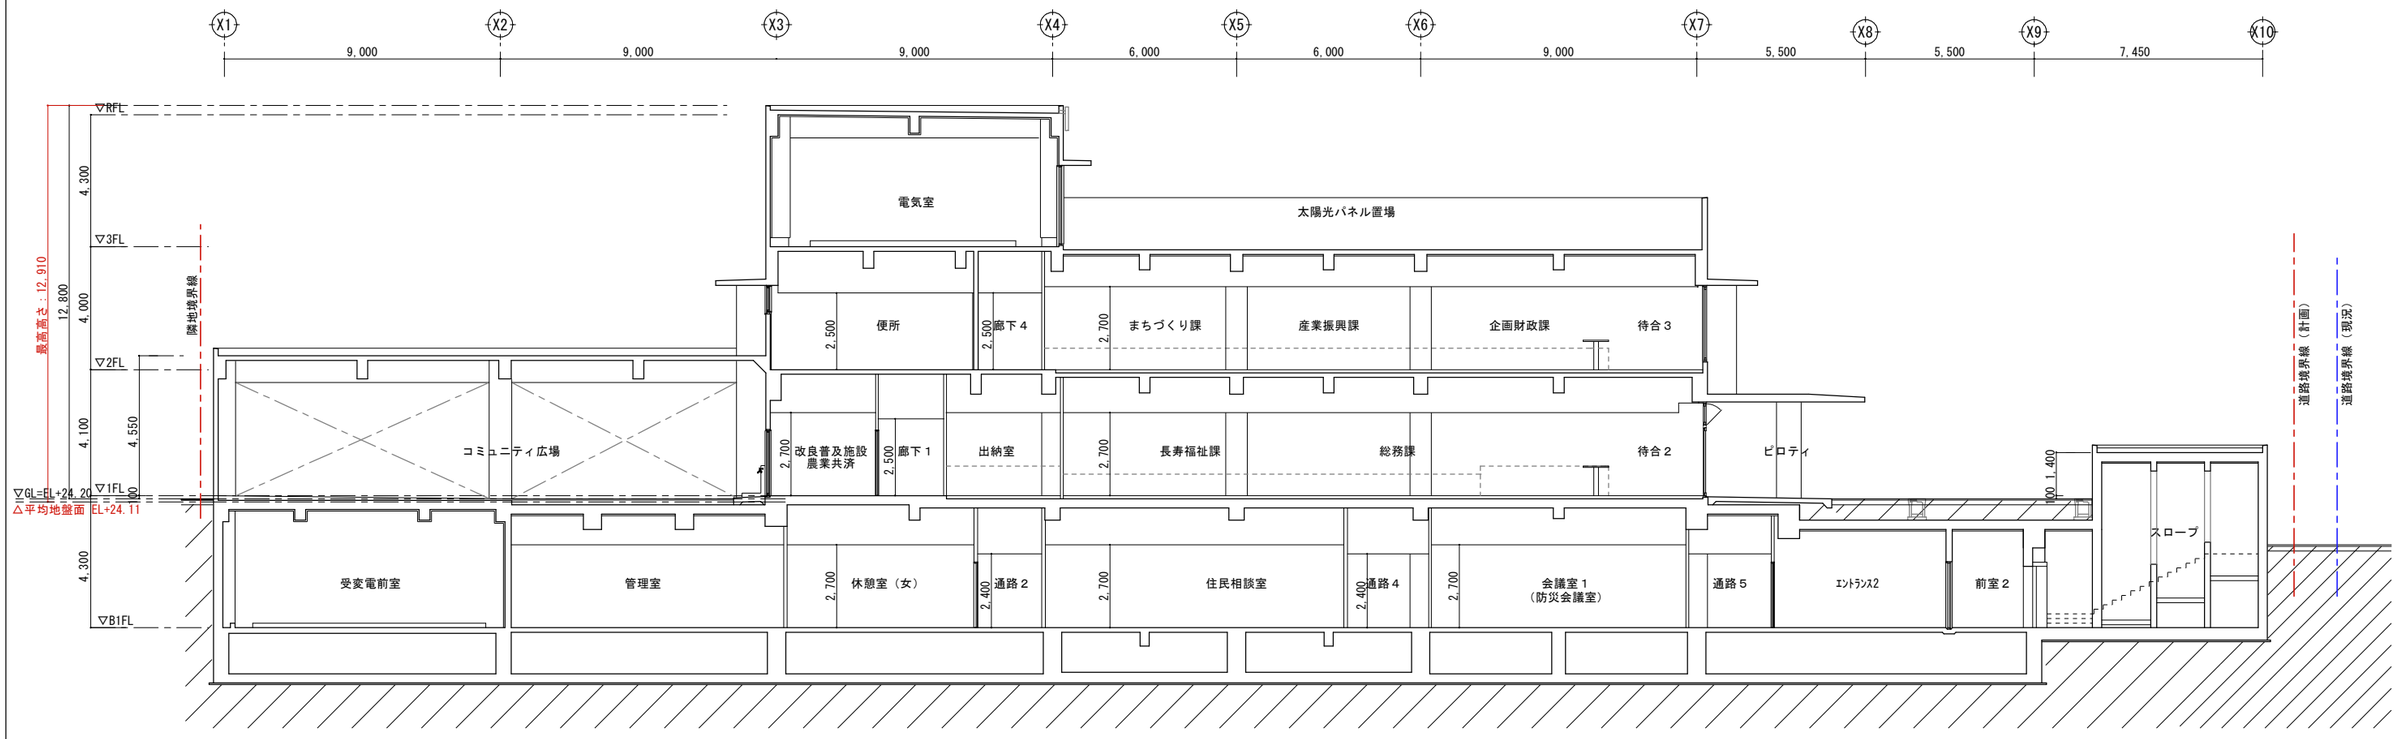

C断面図

工事名称	与那国町複合庁舎 及び 特定臨時避難施設新築工事 （建築）				工事年度		令和８年度
工事場所	与那国町字与那国854番地１				設計者	名　称	(株)国建・(株)総合設計玉城 設計共同体
発注機関	与那国町　総務課					資格者氏名	代表となる設計者 河野泰志
図面名称	断面図（２）					登録番号	一級建築士　(大臣)登録第272388号 一級建築士事務所(知事)登録第144-71号
縮　尺	1/100(1/200)					資格者氏名	その他の設計者 上原直樹
図面番号	A-032					登録番号	一級建築士　(大臣)登録第376398号 一級建築士事務所(知事)登録第144-71号
摘　要						資格者氏名	その他の設計者 川平恵正
検　印	管理建築士	設　計	製　図			登録番号	一級建築士　(大臣)登録第194988号 一級建築士事務所(知事)登録第139-1823号
						所在地	那覇市久茂地1丁目2番20号
						電話番号	098-862-1106

※（ ）はA3版の縮尺

X1 X2 X3 X4 X5

66,450

9,000 9,000 9,000 6,000

1,725 275 3,000 275

▽隣地境界線

▽RFL

▽3FL

▽2FL

▽水下 ▽水上

▽1FL

△GL(EL+24.2)

▽B1FL

300 4,300 0~400 12,800 4,000 100 300 50 70 4,100 3,000 100 4,200 300 2,400

A B

空調室外機置場

コンクリート打放し(B)の上
複層塗材E(艶あり)

コンクリート直均しの上
超速硬化ウレタン複合防水

コンクリート直均しの上
超速硬化ウレタン複合防水

発泡ポリスチレンフォーム厚50

LGS下地
GB-R12.5+DR9.0

コンクリート打放し(C)の上
LGS下地ビニルクロス張り

教育長室

廊下3

受付カウンター

教育委員会

コンクリート打放し(B)の上
EP

LGS下地
GB-R12.5
EP

コンクリート直均しの上
タイルカーペット

コンクリート直均しの上
ビニル床タイル

コンクリート直均しの上
OAフロアH=100
ビニル床タイル

コンクリート直均しの上
ウレタン塗膜防水(X-2)遮熱塗装仕上

木毛セメント板厚50
EP

コンクリート打放し(B)の上
複層塗材E

便 所

廊下2

湯沸室
キッチン

議会準備室兼
議会図書室

LGS下地
GB-R12.5+DR9.0

LGS下地
GB-R12.5
EP

コンクリート打放し(B)の上
EP

コンクリート金コテ押え

コンクリート打放し(B)の上
耐水GB-SI2.5
化粧ケイカル板

鋼製束
耐水ベニヤ下地
複層ビニル床タイル

鋼製束
耐水ベニヤ下地
ビニル床タイル

コンクリート直均しの上
OAフロアH=100ビニル床タイル

LGS下地
遮音壁
木調アルミルーバー

コンクリート打放し(B)の上
EP

階段3
(詳細図参照)

防爆扉

前室1

エントランス1

正副議長控室

通路2

議員控室

木毛セメント板厚50
EP

コンクリート打放し(B)の上
EP

LGS下地
GB-R12.5+12.5
EP

LGS下地
GB-R12.5+12.5
EP

コンクリート打放し(B)の上
ポリマーセメント系塗膜防水

湧水受け

コンクリート直均しの上
ビニル床シート

コンクリート直均しの上
ビニル床タイル

床下点検口

コンクリート直均しの上
ビニル床タイル

コンクリート直均しの上
ビニル床タイル

床下点検口

コンクリート直均しの上
ビニル床タイル

ピット

コンクリート打放し(B)の上
重防食防水

ピット

タラップ

コンクリート打放し(C)の上
重防食防水

ピット

タラップ

ピット

コンクリート直均しの上
重防食防水

水勾配 1/100

50捨てコンクリート

断面詳細図A S=1/50

200 7,000 2,000 4,000 5,000

工事名称	与那国町複合庁舎 及び 特定臨時避難施設新築工事 (建築)		工事年度	令和８年度	
工事場所	与那国町字与那国854番地１		設計者	名称	(株)国建・(株)総合設計玉城設計共同体
発注機関	与那国町 総務課			資格者氏名	代表となる設計者 河野泰志
図面名称	断面詳細図(1)			登録番号	一級建築士 (大臣)登録第272388号 一級建築士事務所(知事)登録第144-7[illegible]号
縮尺	S=1/50(1/100)			資格者氏名	その他の設計者 上原直樹
図面番号	A-033			登録番号	一級建築士 (大臣)登録第376398号 一級建築士事務所(知事)登録第144-7[illegible]号
摘要				資格者氏名	その他の設計者 川平恵正
検印	管理建築士	設計	製図	登録番号	一級建築士 (大臣)登録第194988号 一級建築士事務所(知事)登録第136-1823号
				所在地	那覇市久茂地1丁目2番20号
				電話番号	098-862-1106

※( )はA3版の縮尺

X5 X6 X7 X8 X9 X10

66,450

6,000 9,000 5,500 5,500 7,450

275 275 1,725

▽RFL 300

▽3FL 4,500

▽M2FL 1,900

▽2FL 4,000

▽1FL 2,100

△GL(EL+24.2) 4,100

▽B1FL 4,200

13,000

A B

180 20 20 75 105

150

400X700

LGS下地
GB-R12.5
EP

コンクリート打放し(B)の上
EP

400X900

600X100

コンクリート直均しの上
超速硬化ウレタン複合防水

発泡ポリスチレンフォーム厚50

220 180

コンクリート打放し(B)の上
複層塗材E(玉あり)

400X900

2,700 350 380 950 225 150 1,200

2,235 1,690 380 3,000 2,400

150 20 650 650

2,900

LGS下地
GB-R12.5+DR9.0

LGS下地
GB-R12.5
EP

500X900

300

270

コンクリート直均しの上
超速硬化ウレタン複合防水

900 1720

コンクリート打放し(B)の上
複層塗材E

LGS下地200X300
メラミン化粧合板張り

450X700

LGS下地
GB-R12.5+DR9.0

手スリ

傍聴席

鋼製束
耐水ベニヤ下地
ビニル床タイル

2,400

350 750 100 180 180 900 450 200

1,150 150 100

9.0

コンクリート打放し(B)の上
EP

LGS下地
GB-R12.5
メラミン化粧合板
目透し張り

3,000

議場

1,000 1,055 コンクリート打放し(B)の上
EP

4,400

ピロティ

3,200

2,700 2,700

150

LGS下地
遮音壁
木調アルミルーバー

コンクリート直均しの上
タイルカーペット

コンクリート直均しの上
ビニル床タイル

150 20

コンクリート含コテ押え
誘発目地@3000

外構工事

100 300 100 1,200

700X900

700X900

350X650

700X1000

700X2100

300 300 50 1,250

発泡ポリスチレンフォーム厚50

700X2200

600X300

700X400

700 100 300 50

LGS下地
GB-R12.5+DR9.0

LGS下地
GB-R12.5+12.5
EP

LGS下地
GB-R12.5+DR9.0

LGS下地
GB-R12.5+12.5
EP

LGS下地
GB-R12.5+DR9.0

LGS下地
GB-R12.5+12.5
EP

コンクリート打放し(B)の上
EP

木毛セメント板厚50
EP

GB-R12.5
EP

コンクリート打放し(C)仕上

コンクリート打放し(B)の上
ポリマーセメント系塗膜防水

2,700

議員控室

3,525

通路4

2,183

293

研修室

通路5

2,400

3,150

備蓄倉庫2

2,200

コンクリート直均しの上
ビニル床タイル

コンクリート直均しの上
ビニル床タイル

LGS下地
GB-R12.5
EP

コンクリート直均しの上
ビニル床タイル

湧水受け

300 20

340X600

ピット

ピット

ピット

340X600

ピット

340X600

コンクリート打放し(B)の上
アクリルエマルション系
塗膜防水

150 1,650 150 1,650 150 1,250 150

700X850

水勾配 1/100

700X850

450X700

700X850

500X500

500X1300

350 350 400

50捨てコンクリート

293 2,183

2,475 3,025

200

断面詳細図B S=1/50

工事名称	与那国町複合庁舎 及び 特定臨時避難施設新築工事 (建築)			工事年度	令和８年度
工事場所	与那国町字与那国854番地１			設計者 名称	(株)国建・(株)総合設計玉城設計共同体
発注機関	与那国町 総務課			資格者氏名	代表となる設計者 河野泰志
図面名称	断面詳細図(2)			登録番号	一級建築士 (大臣)登録第272388号 一級建築士事務所(知事)登録第144-71号
縮尺	S=1/50(1/100)			資格者氏名	その他の設計者 上原直樹
図面番号	A-034			登録番号	一級建築士 (大臣)登録第376398号 一級建築士事務所(知事)登録第144-71号
摘要				資格者氏名	その他の設計者 川平恵正
検印	管理建築士	設計	製図	登録番号	一級建築士 (大臣)登録第194988号 一級建築士事務所(知事)登録第136-1823号
				所在地	那覇市久茂地1丁目2番20号
				電話番号	098-862-1106

※( )はA3版の縮尺

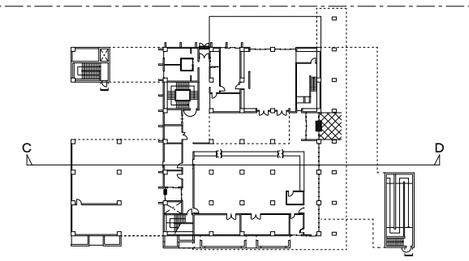

断面詳細図C　S=1/50

工事名称	与那国町複合庁舎 及び 特定臨時避難施設新築工事 （建築）		工事年度	令和８年度	
工事場所	与那国町字与那国854番地１		設計者	名　称	(株)国建・(株)総合設計玉城設計共同体
発注機関	与那国町　総務課			資格者氏名	代表となる設計者 河野泰志
図面名称	断面詳細図(3)			登録番号	一級建築士　(大臣)登録第272388号 一級建築士事務所(知事)登録第144-71号
縮　尺	S=1/50(1/100)			資格者氏名	その他の設計者 上原直樹
図面番号	A-035			登録番号	一級建築士　(大臣)登録第376398号 一級建築士事務所(知事)登録第144-71号
摘　要				資格者氏名	その他の設計者 川平恵正
検　印	管理建築士	設　計	製　図	登録番号	一級建築士　(大臣)登録第194988号 一級建築士事務所(知事)登録第136-1823号
				所在地	那覇市久茂地1丁目2番20号
				電話番号	098-862-1106

※( )はA3版の縮尺

X5 X6 X7 X8 X9 X10

66,450

6,000 9,000 5,500 5,500 7,450

275 1,725

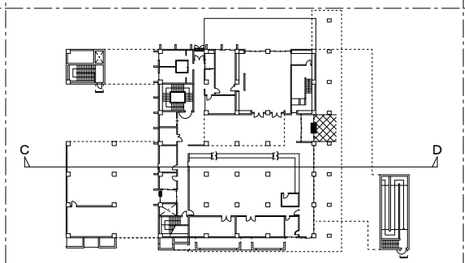

▽RFL
▽3FL
▽M2FL
▽2FL
▽1FL
△GL(EL+24.2)
▽B1FL

800 4,300 1,900 4,000 2,100 100 4,100 200 500 4,200 300 1,800

12,800

1,600 1,100 170 2,900 900 170 3,200 100 700 300 3,150 2,200 150 1,350 300

180 20 20 75 105

コンクリート直均しの上
ウレタン複合防水

コンクリート直均しの上
超速硬化ウレタン複合防水

コンクリート打放し(B)の上
複層塗材E(主あり)

ーム厚50

発泡ポリスチレンフォーム厚50

LGS下地
GB-R12.5+DR9.0

カーテンBOX

220

産業復興課 企画財政課 待合３

2,700

3,000 2,400

650 650

コンクリート直均しの上
OAフロアH=100
ビニル床タイル

150

コンクリート直均しの上
超速硬化ウレタン複合防水

450X700 350X650 450X700 350X650 500X800

300 270

下り壁

800

コンクリート打放し(B)の上
複層塗材E

総務課 待合２ ピロティ

2,700 100 150 1,150

4,400

コンクリート直均しの上
OAフロアH=100
ビニル床タイル

コンクリート金コテ押え
誘発目地@3000

外構工事

600X700 600X700 350X650 700X1000 700X2100 700X2300 600X800 700X900

300 1,500 100 2,700 300 1,200 100 300 1,250 50 300 50 300

発泡ポリスチレンフォーム厚50

コンクリート打放し(B)の上
EP

木毛セメント板厚50
EP

コンクリート打放し(C)仕上

コンクリート打放し(B)の上
ポリマーセメント系塗膜防水

LGS下地
GB-R12.5+DR9.0

LGS下地
GB-R12.5+12.5
EP

住民相談室 通路４ 会議室1
(防災会議室) 通路５ 防災救援
備品庫３

2,400 2,700 2,400 3,150

コンクリート直均しの上
ビニル床タイル

湧水受け

300X600 300X600 300X600

ピット ピット ピット

600X1500 600X1500 450X1500 600X1500 500X1500

1,350 150 300

コンクリート打放し(B)の上
アクリルエマルジョン系
塗膜防水

50捨てコンクリート

2,475 293 8,415 293 2,475 3,025 5,500 200

断面詳細図Ｄ S=1/50

工事名称	与那国町複合庁舎 及び 特定臨時避難施設新築工事 (建築)			工事年度	令和８年度
工事場所	与那国町字与那国854番地１			設計者 名称	(株)国建・(株)総合設計玉城 設計共同体
発注機関	与那国町 総務課			資格者氏名	代表となる設計者 河野泰志
図面名称	断面詳細図(4)			登録番号	一級建築士 (大臣)登録第272388号 一級建築士事務所(知事)登録第144-71号
縮尺	S=1/50(1/100)			資格者氏名	その他の設計者 上原直樹
図面番号	A-036			登録番号	一級建築士 (大臣)登録第376388号 一級建築士事務所(知事)登録第144-71号
摘要				資格者氏名	その他の設計者 川平恵正
検印	管理建築士	設計	製図	登録番号	一級建築士 (大臣)登録第194988号 一級建築士事務所(知事)登録第136-1823号
				所在地	那覇市久茂地1丁目2番20号
				電話番号	098-862-1106

※( )はA3版の縮尺

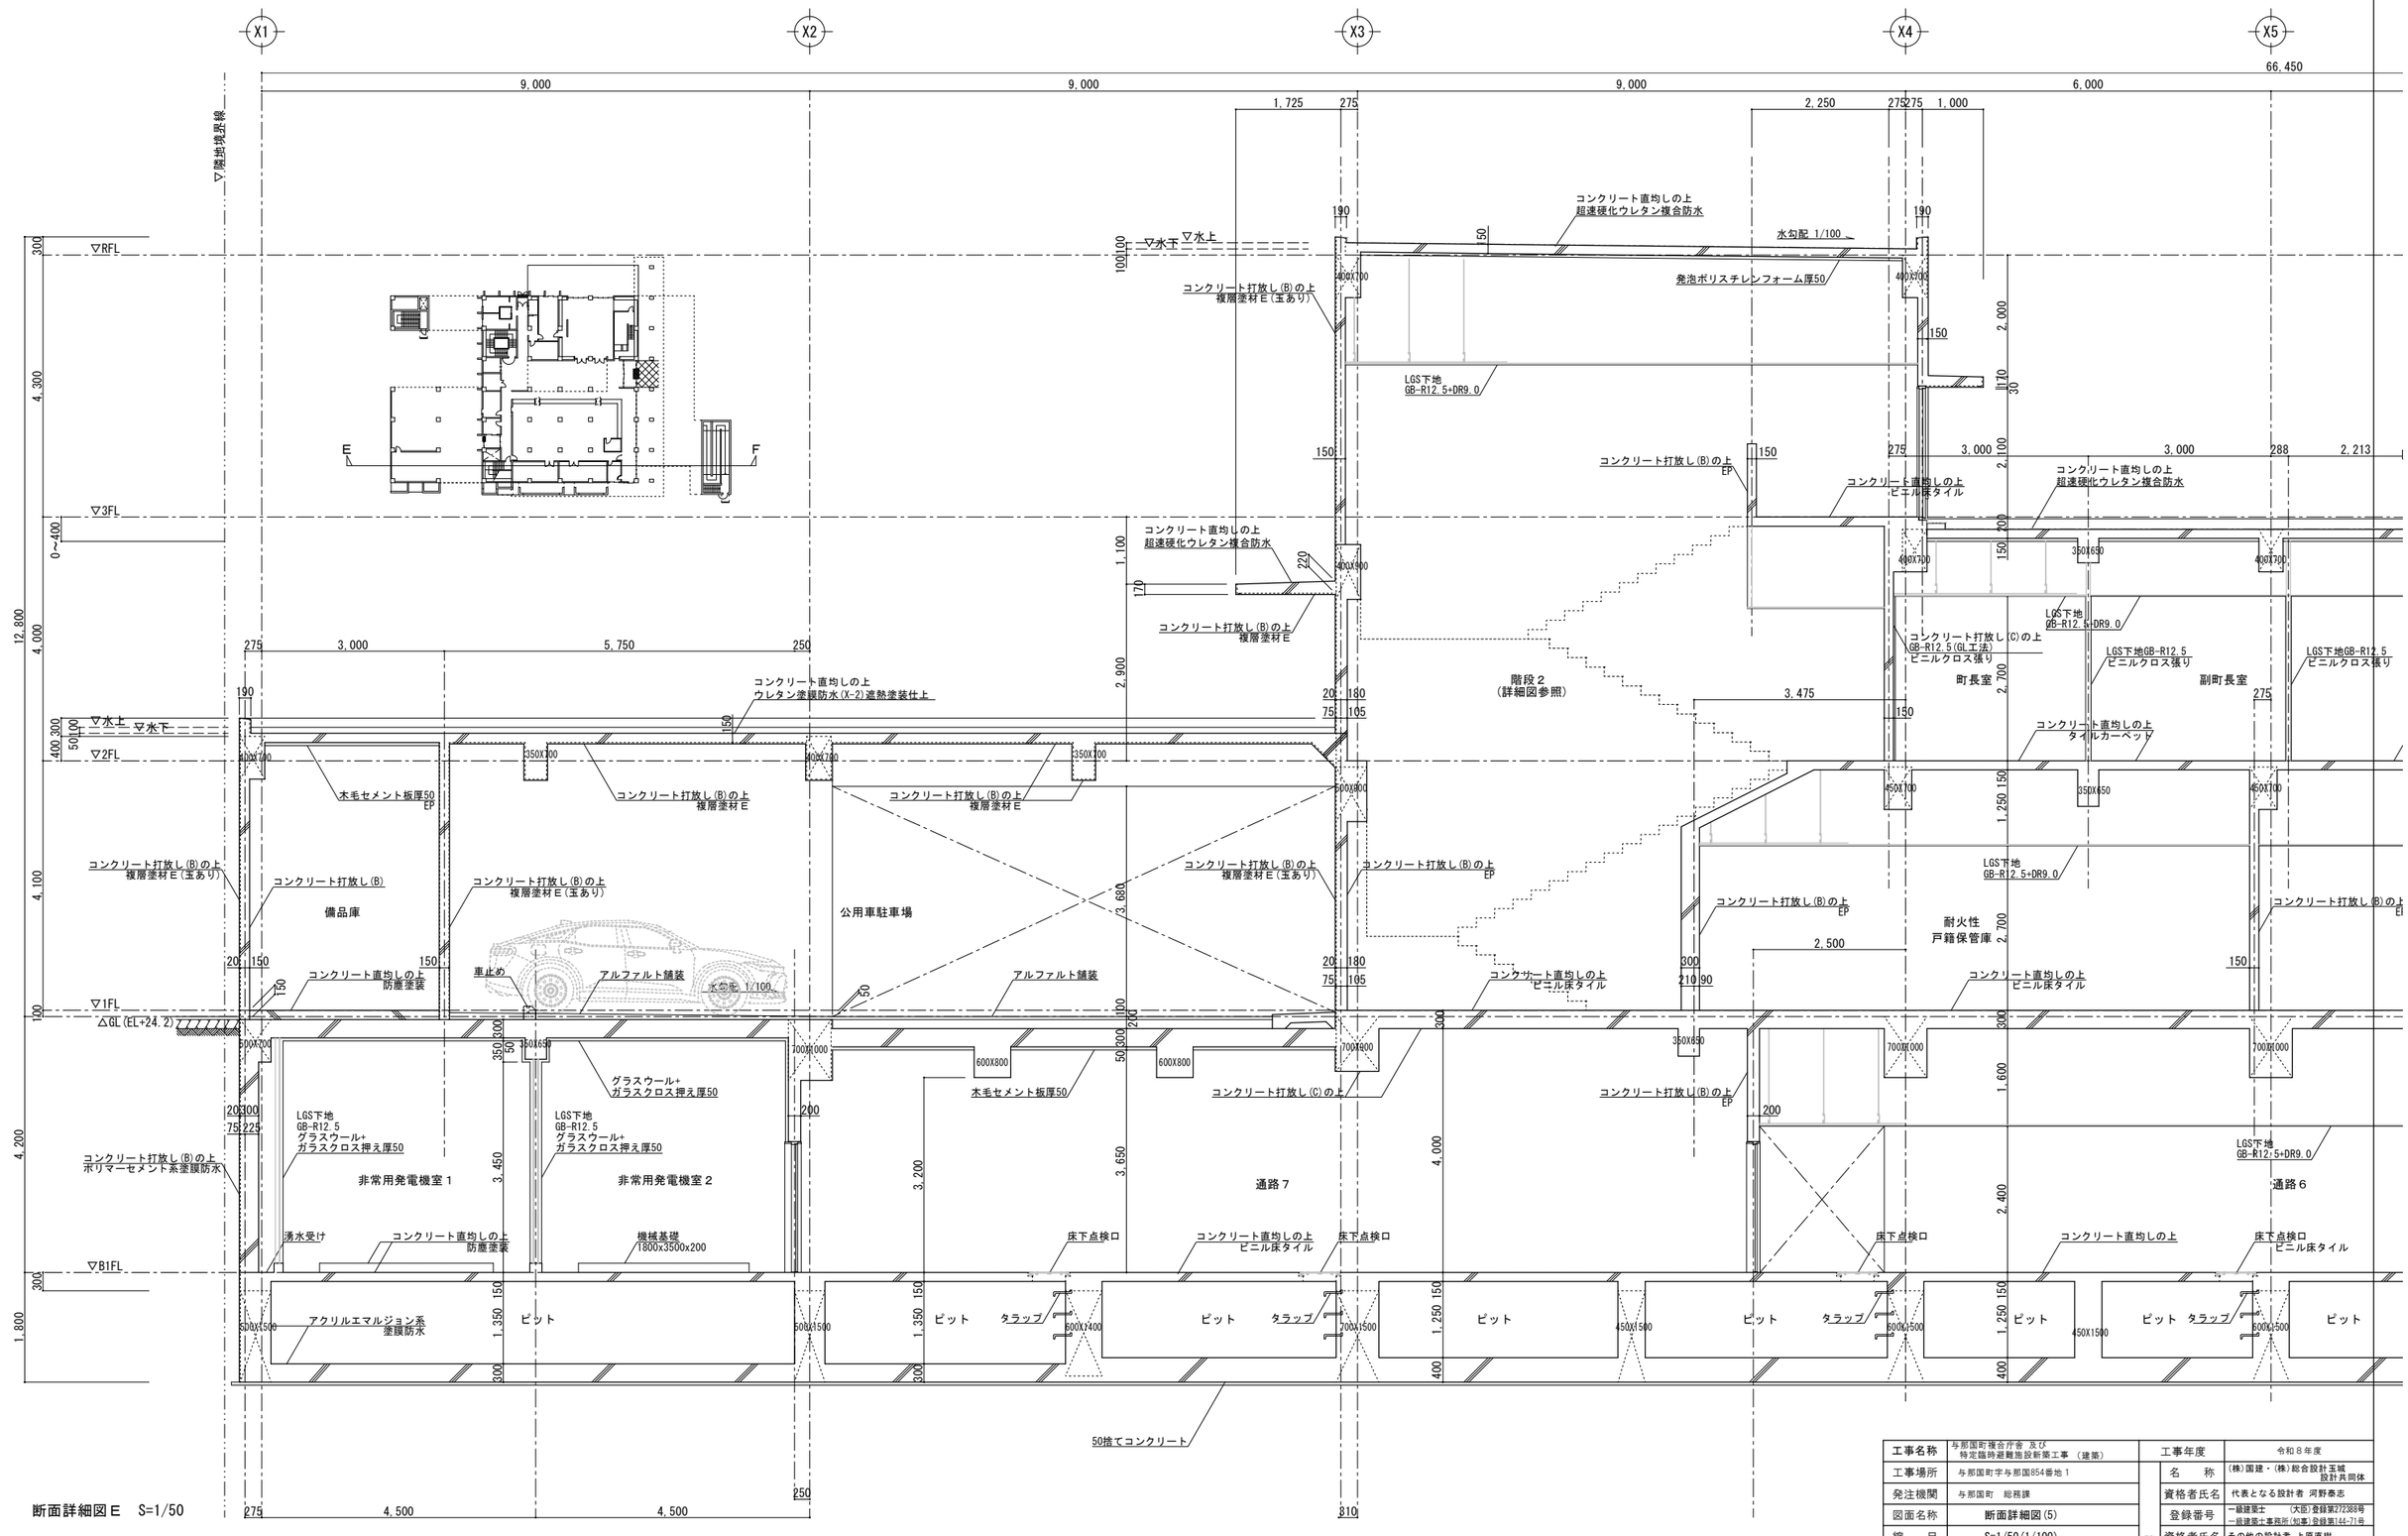

工事名称	与那国町複合庁舎 及び 特定臨時避難施設新築工事 （建築）		工事年度	令和８年度	
工事場所	与那国町字与那国854番地１		設計者	名　称	(株)国建・(株)総合設計玉城 設計共同体
発注機関	与那国町　総務課			資格者氏名	代表となる設計者 河野泰志
図面名称	断面詳細図(5)			登録番号	一級建築士　(大臣)登録第272388号 一級建築士事務所(知事)登録第144-71号
縮　尺	S=1/50(1/100)			資格者氏名	その他の設計者 上原直樹
図面番号	A-037			登録番号	一級建築士　(大臣)登録第376388号 一級建築士事務所(知事)登録第144-71号
摘　要				資格者氏名	その他の設計者 川平恵正
検　印	管理建築士	設　計	製　図	登録番号	一級建築士　(大臣)登録第194988号 一級建築士事務所(知事)登録第136-1823号
				所在地	那覇市久茂地1丁目2番20号
				電話番号	098-862-1106

断面詳細図Ｅ　S=1/50

※( )はA3版の縮尺

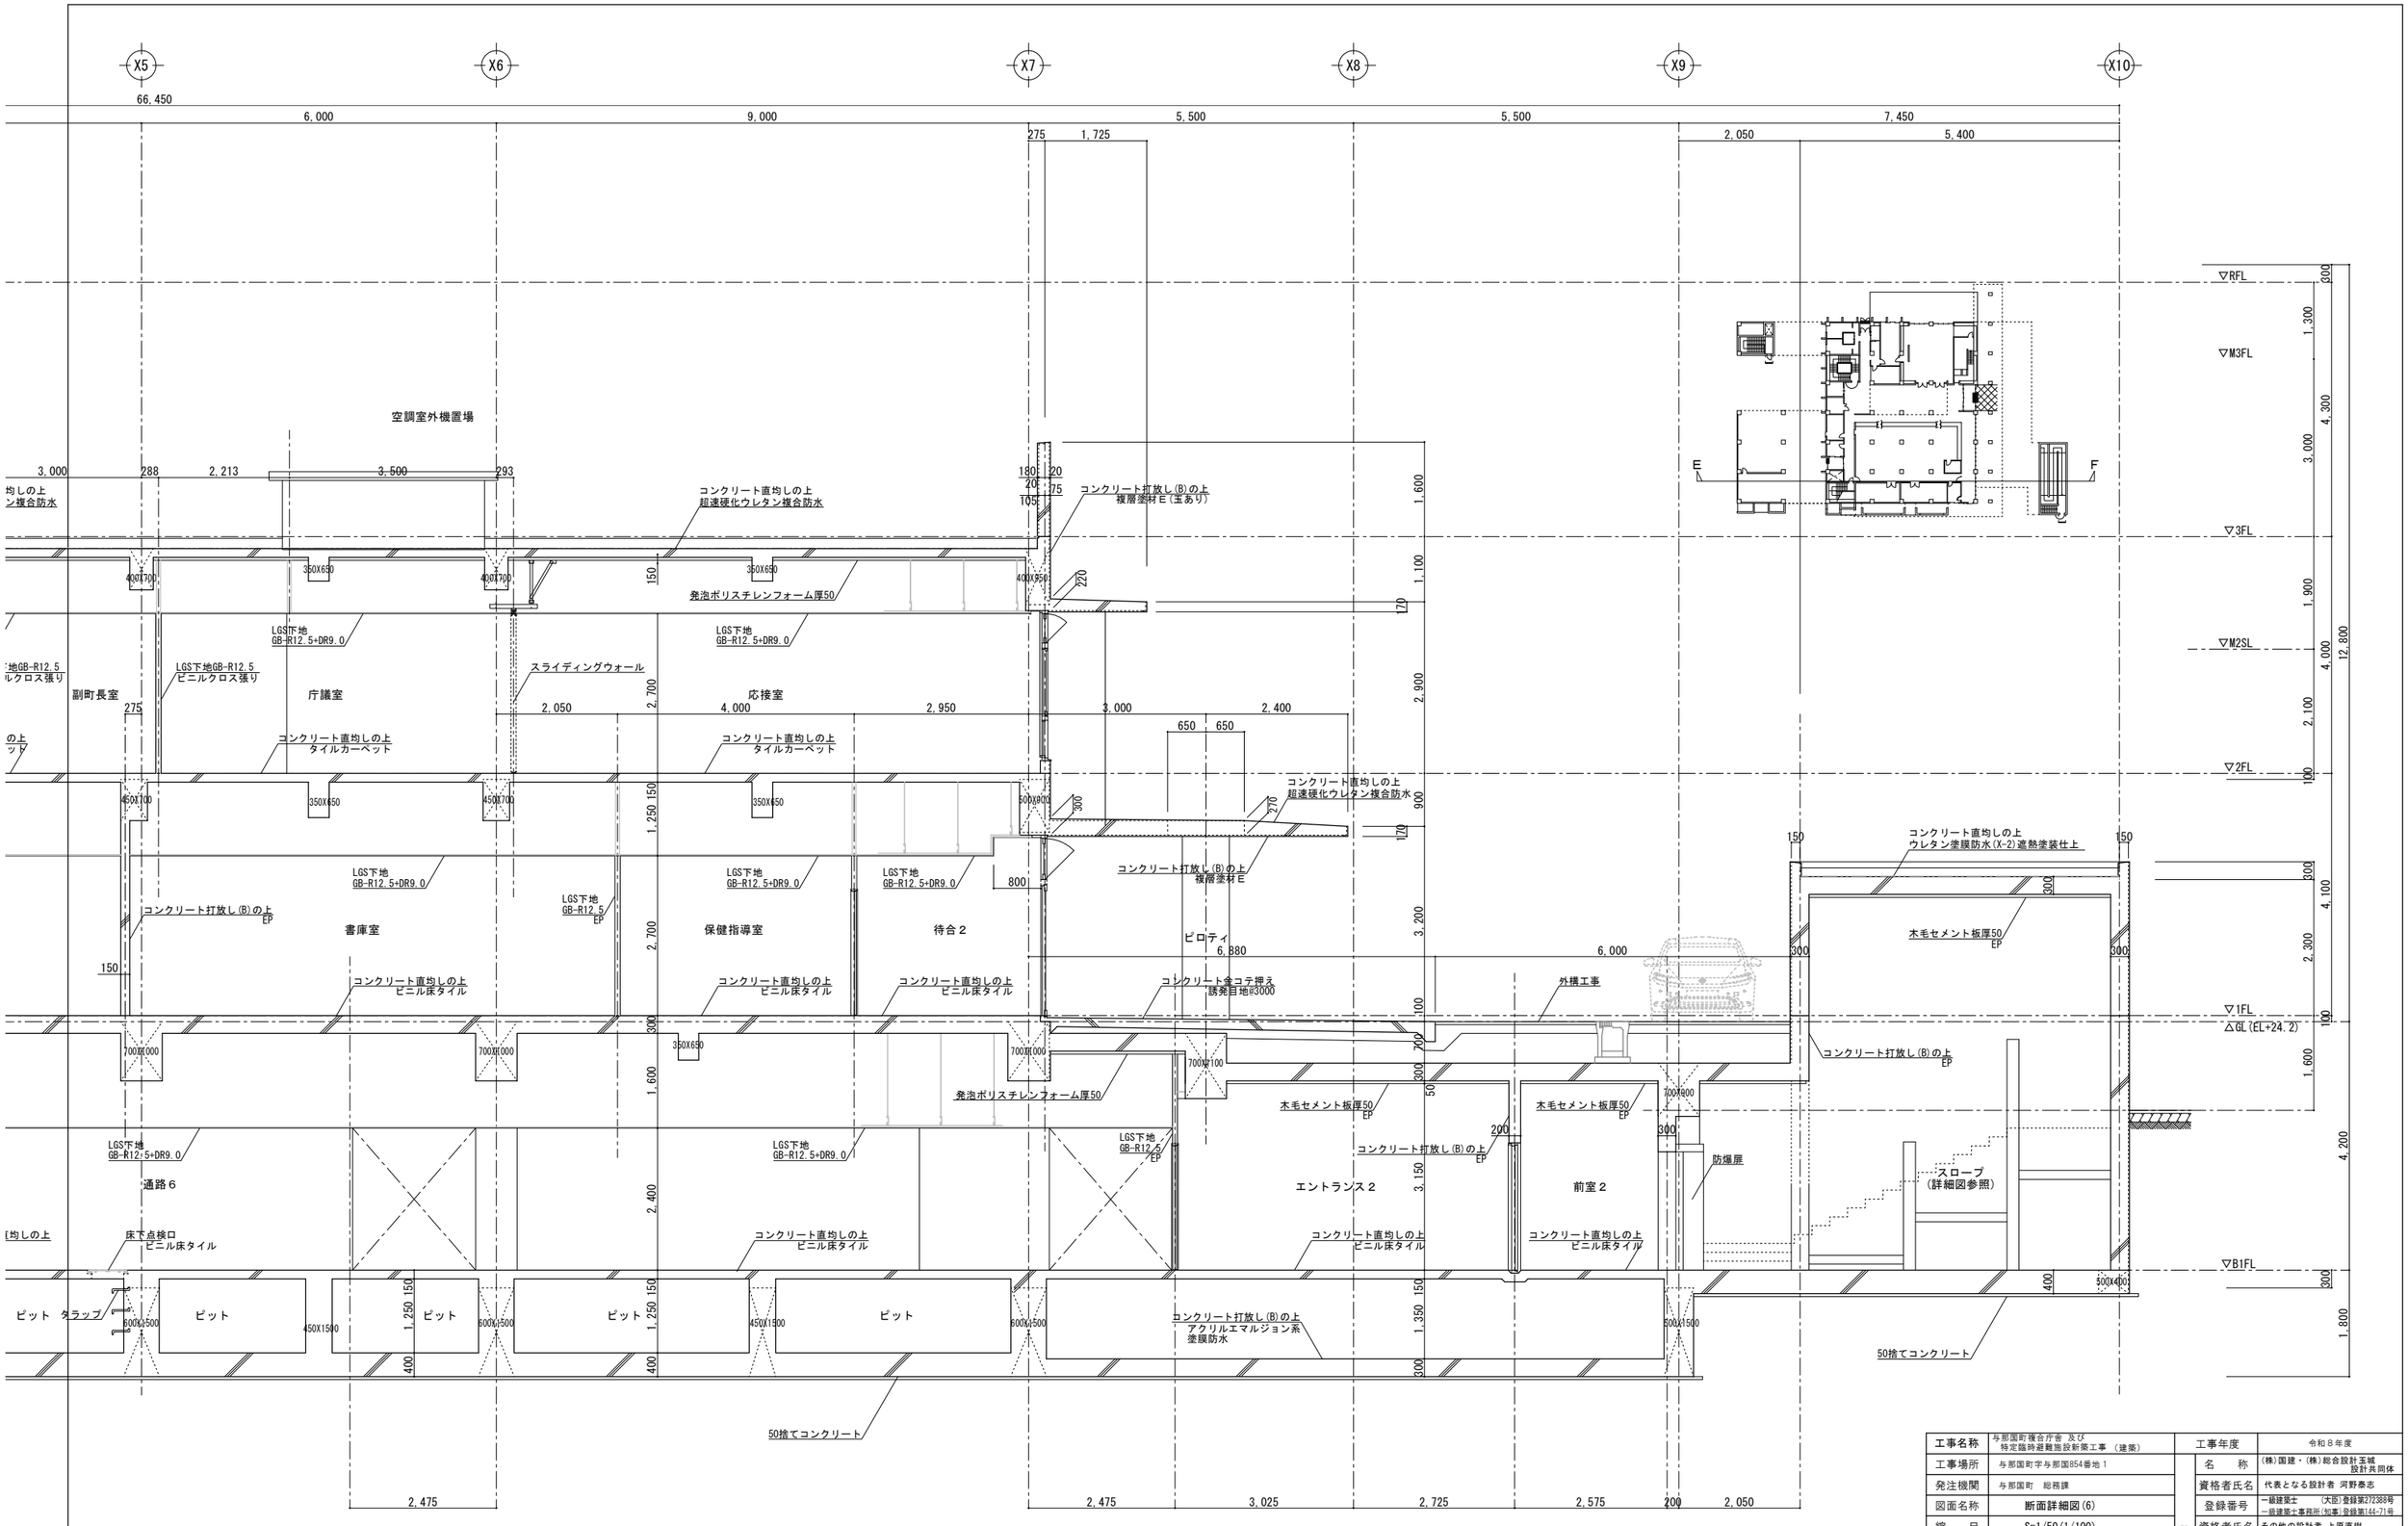

断面詳細図Ｆ　S=1/50

工事名称	与那国町複合庁舎 及び 特定臨時避難施設新築工事 （建築）			工事年度		令和８年度
工事場所	与那国町字与那国854番地１			設計者	名　称	(株)国建・(株)総合設計玉城設計共同体
発注機関	与那国町　総務課				資格者氏名	代表となる設計者 河野泰志
図面名称	断面詳細図(6)				登録番号	一級建築士　(大臣)登録第272388号 一級建築士事務所(知事)登録第144-71号
縮　尺	S=1/50(1/100)				資格者氏名	その他の設計者 上原直樹
図面番号	A-038				登録番号	一級建築士　(大臣)登録第376398号 一級建築士事務所(知事)登録第144-71号
摘　要					資格者氏名	その他の設計者 川平恵正
検　印	管理建築士	設　計	製　図		登録番号	一級建築士　(大臣)登録第194988号 一級建築士事務所(知事)登録第136-1823号
					所 在 地	那覇市久茂地1丁目2番20号
					電話番号	098-862-1106

※( )はA3版の縮尺

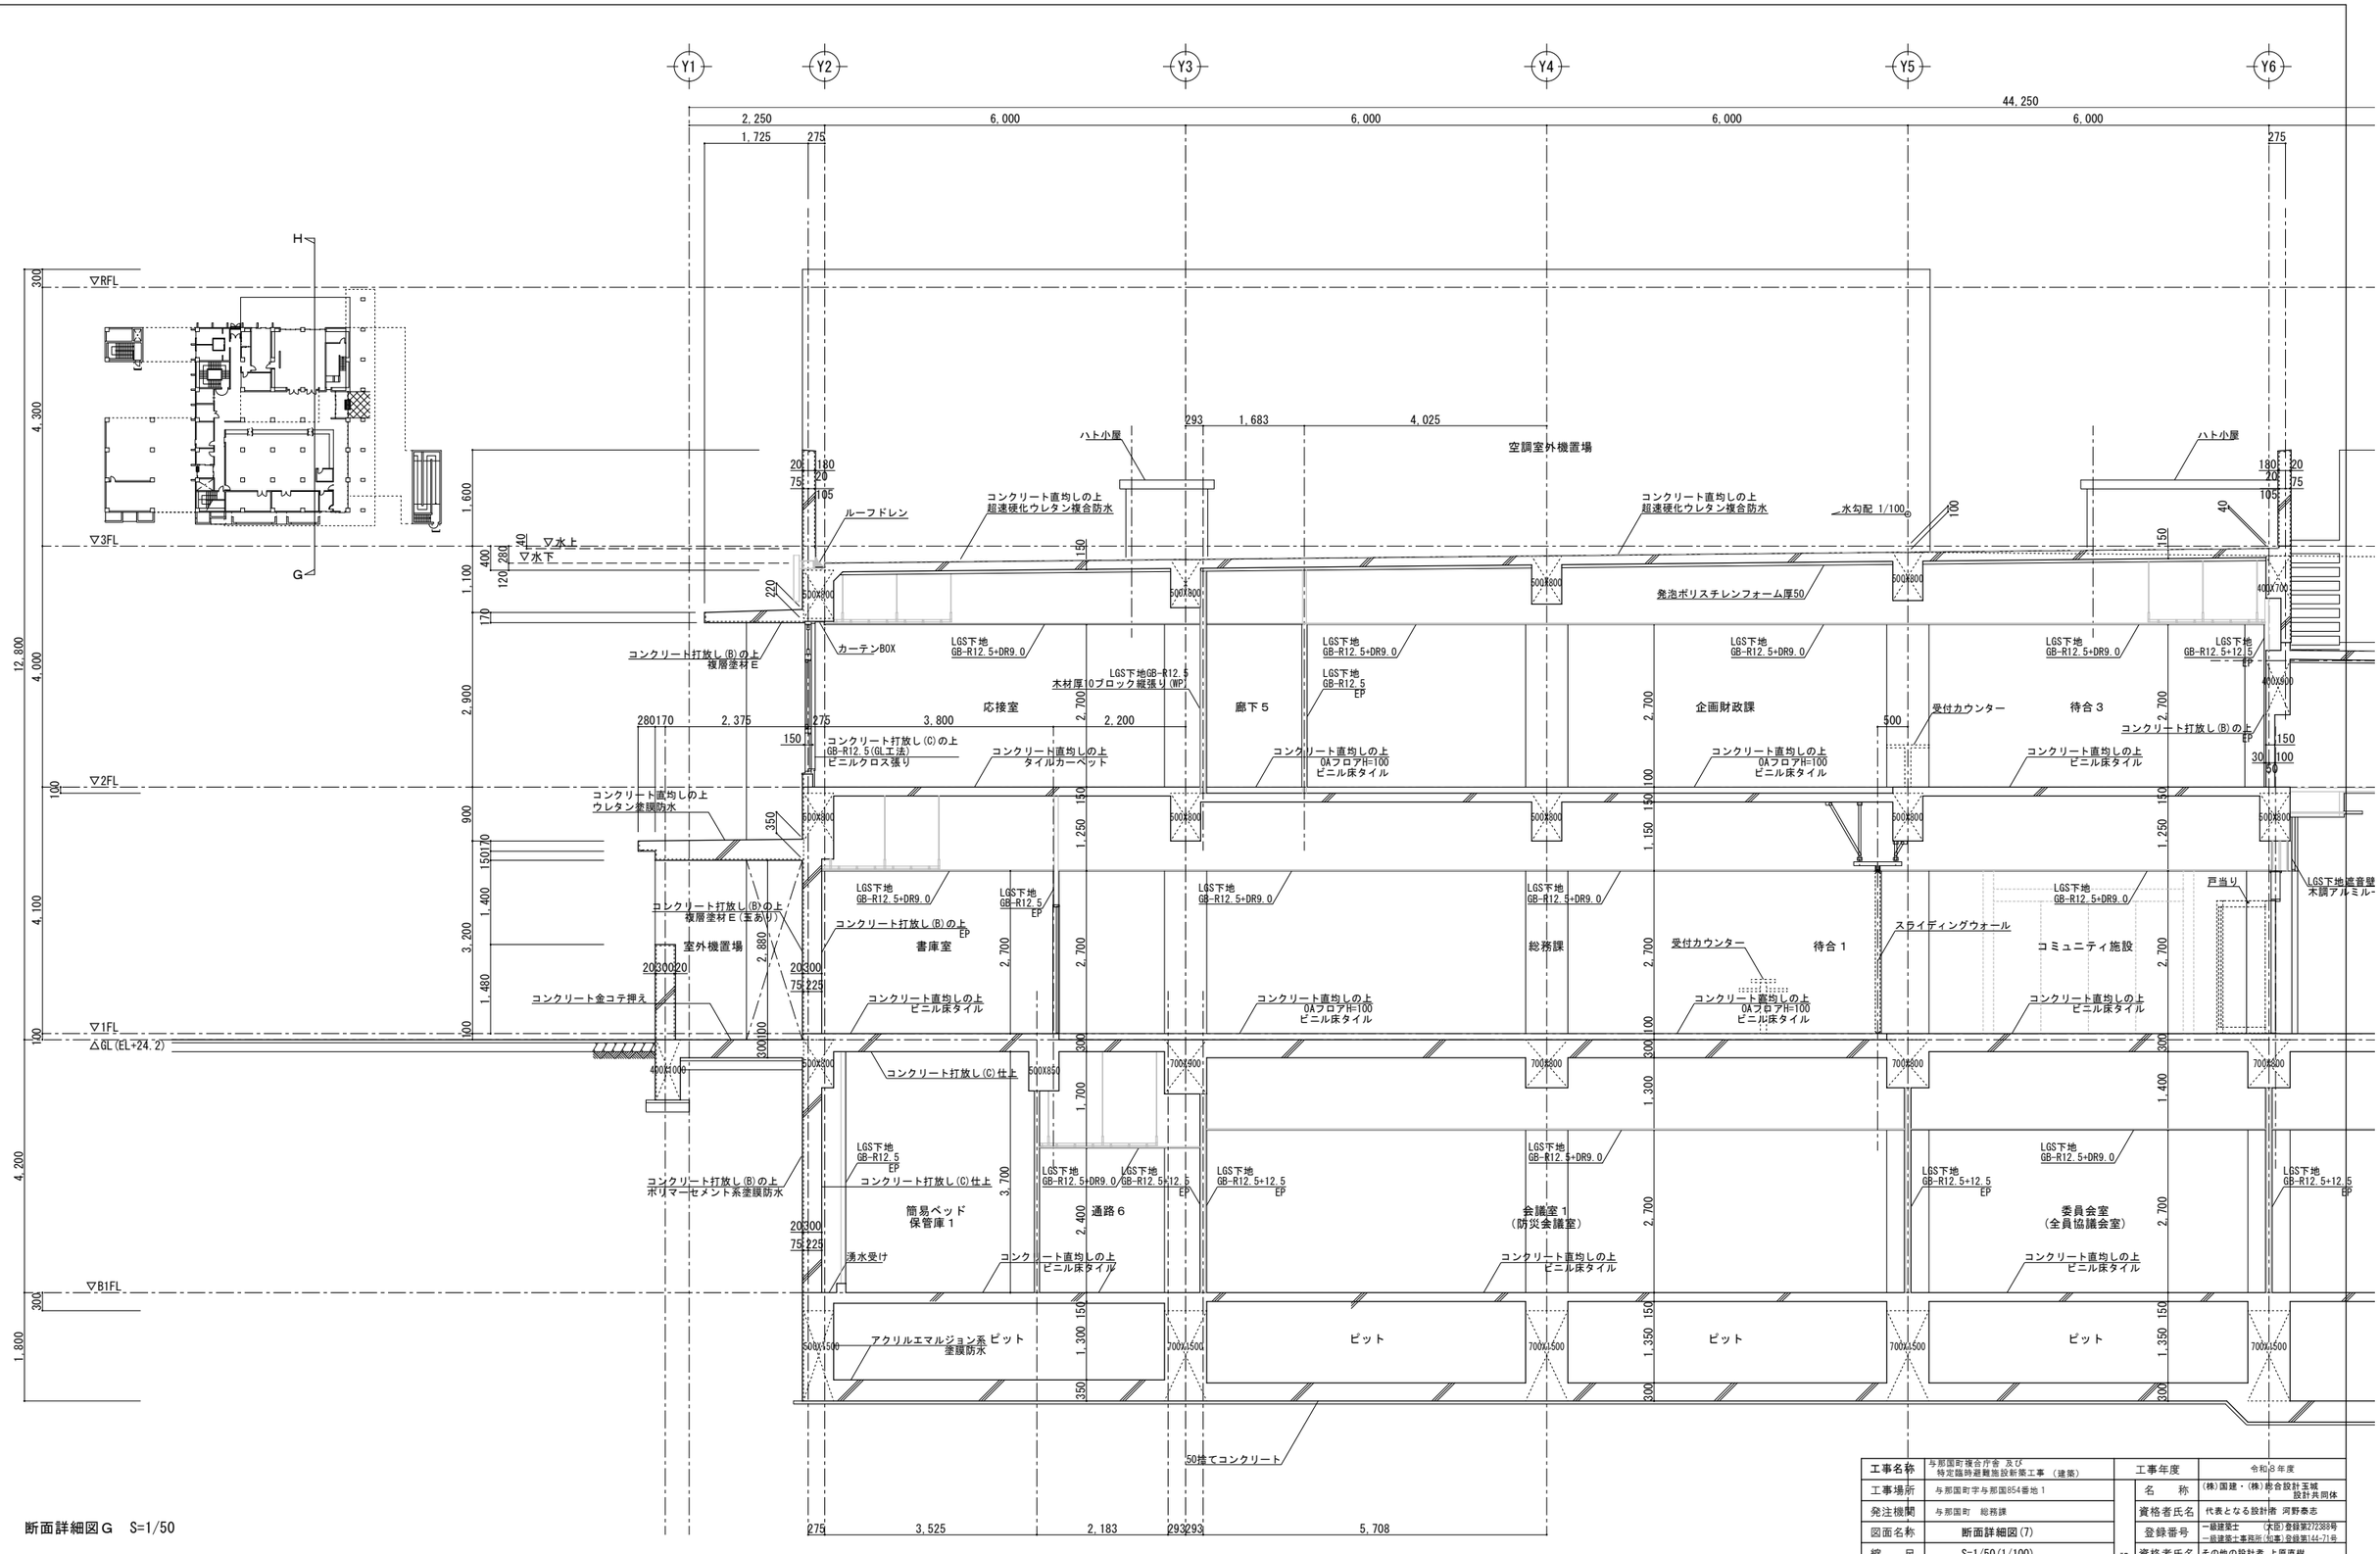

断面詳細図G　S=1/50

工事名称	与那国町複合庁舎 及び 特定臨時避難施設新築工事 （建築）			工事年度		令和８年度
工事場所	与那国町字与那国854番地１			設計者	名　称	(株)国建・(株)総合設計玉城 設計共同体
発注機関	与那国町　総務課				資格者氏名	代表となる設計者 河野泰志
図面名称	断面詳細図(7)				登録番号	一級建築士　(大臣)登録第272388号 一級建築士事務所(知事)登録第144-71号
縮　尺	S=1/50(1/100)				資格者氏名	その他の設計者 上原直樹
図面番号	A-039				登録番号	一級建築士　(大臣)登録第376398号 一級建築士事務所(知事)登録第144-71号
摘　要					資格者氏名	その他の設計者 川平恵正
検　印	管理建築士	設　計	製　図		登録番号	一級建築士　(大臣)登録第194988号 一級建築士事務所(知事)登録第136-1823号
					所 在 地	那覇市久茂地1丁目2番20号
					電話番号	098-862-1106

※( )はA3版の縮尺

Y4 Y5 Y6 Y7 Y8 Y9

44,250

6,000 6,000 6,000 6,000 6,000

275 275 1,725

空調室外機置場

ハト小屋

コンクリート直均しの上
超速硬化ウレタン複合防水

水勾配 1/100

発泡ポリスチレンフォーム厚50

LGS下地
GB-R12.5+DR9.0

LGS下地
GB-R12.5+12.5
EP

企画財政課

受付カウンター

待合３

コンクリート打放し(B)の上
EP

コンクリート直均しの上
0Aフロア H=100
ビニル床タイル

コンクリート直均しの上
ビニル床タイル

総務課

受付カウンター

待合１

スライディングウォール

コミュニティ施設

戸当り

LGS下地遮音壁
木調アルミルーバー

議　場

コンクリート直均しの上
タイルカーペット

水勾配 1/100

コンクリート直均しの上
超速硬化ウレタン複合防水

発泡ポリスチレンフォーム厚50

コンクリート打放し(B)の上
複層塗材E(玉あり)

手スリ

コンクリート直均しの上
ウレタン塗膜防水

コンクリート打放し(B)の上
複層塗材E

多目的テラス

グレーチング

コンクリート金コテ押え
化粧目地

外構工事

車止め

△GL(EL+24.2)

会議室１
（防災会議室）

委員会室
（全員協議会室）

研修室

発泡ポリスチレンフォーム厚50

通路１

倉庫

シャワー

脱　衣

シャワー室

耐水GB-R12.5
化粧ケイカル板

コンクリート打放し(C)仕上

コンクリート打放し(B)の上
EP

コンクリート直均しの上
ビニル床タイル

コンクリート直均しの上
防滑ビニル床タイル

湧水受け

コンクリート打放し(B)の上
ポリマーセメント系塗膜防水

ピット

アクリルエマルジョン系
塗膜防水

50捨てコンクリート

3,475 2,525 1,150 1,030 1,385 2,435 200

▽RFL ▽3FL ▽M2FL ▽2FL ▽B1FL

4,300 1,900 4,000 2,100 100 12,800 4,100 3,200 4,200 700 100 1,800 350

2,700 1,150 150 100 2,700 1,250 150 300 2,700 1,400 300 2,700 1,650 350 2,700 1,600 400 2,400 1,200 300 2,400 1,250 150 400

2,054 2,900 170 120 50 900 170 100 300 220 180 150 30 100 50 105 20 75 180 20 40 100 150 400X700 400X600 350X700 350X700 400X700 500X800 700X800 700X1500 600X800 600X800 700X800 500X800 540X1500 300X220 250

H G

断面詳細図H　S=1/50

工事名称	与那国町複合庁舎 及び 特定臨時避難施設新築工事 （建築）			工事年度		令和８年度	
工事場所	与那国町字与那国854番地１			設計者	名　称	(株)国建・(株)総合設計玉城 設計共同体	
発注機関	与那国町　総務課				資格者氏名	代表となる設計者 河野泰志	
図面名称	断面詳細図(8)				登録番号	一級建築士　(大臣)登録第272388号 一級建築士事務所(知事)登録第144-71号	
縮　尺	S=1/50(1/100)				資格者氏名	その他の設計者 上原直樹	
図面番号	A-040				登録番号	一級建築士　(大臣)登録第376398号 一級建築士事務所(知事)登録第144-71号	
摘　要					資格者氏名	その他の設計者 川平恵正	
検　印	管理建築士	設　計	製　図		登録番号	一級建築士　(大臣)登録第194988号 一級建築士事務所(知事)登録第136-1823号	
					所在地	那覇市久茂地1丁目2番20号	
					電話番号	098-862-1106	

※( )はA3版の縮尺

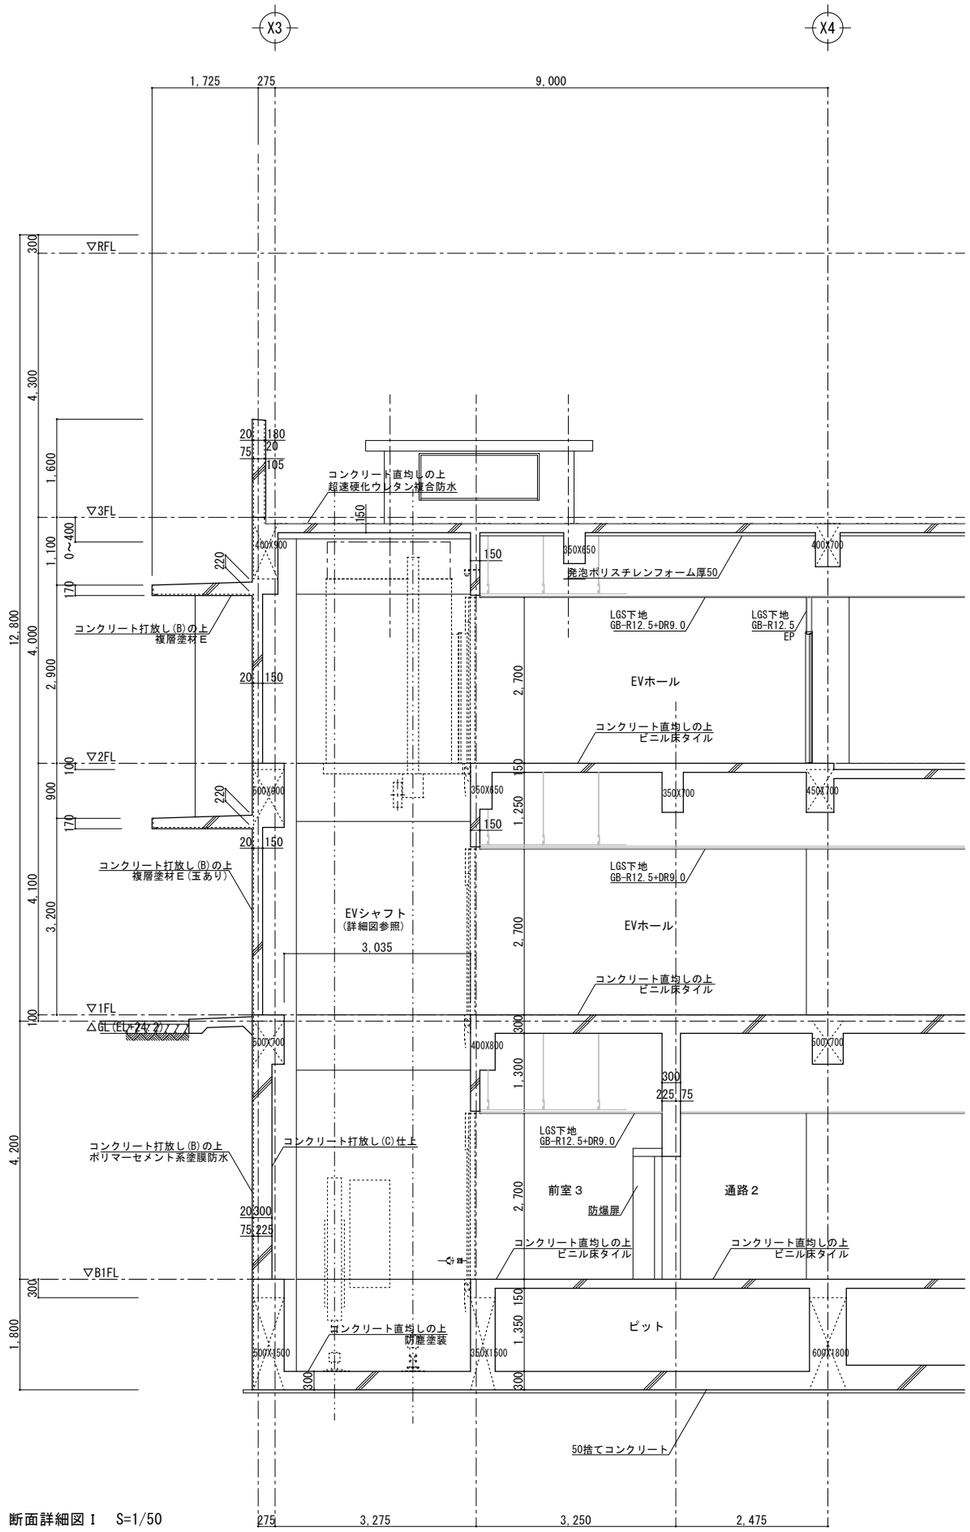

断面詳細図Ｉ　S=1/50

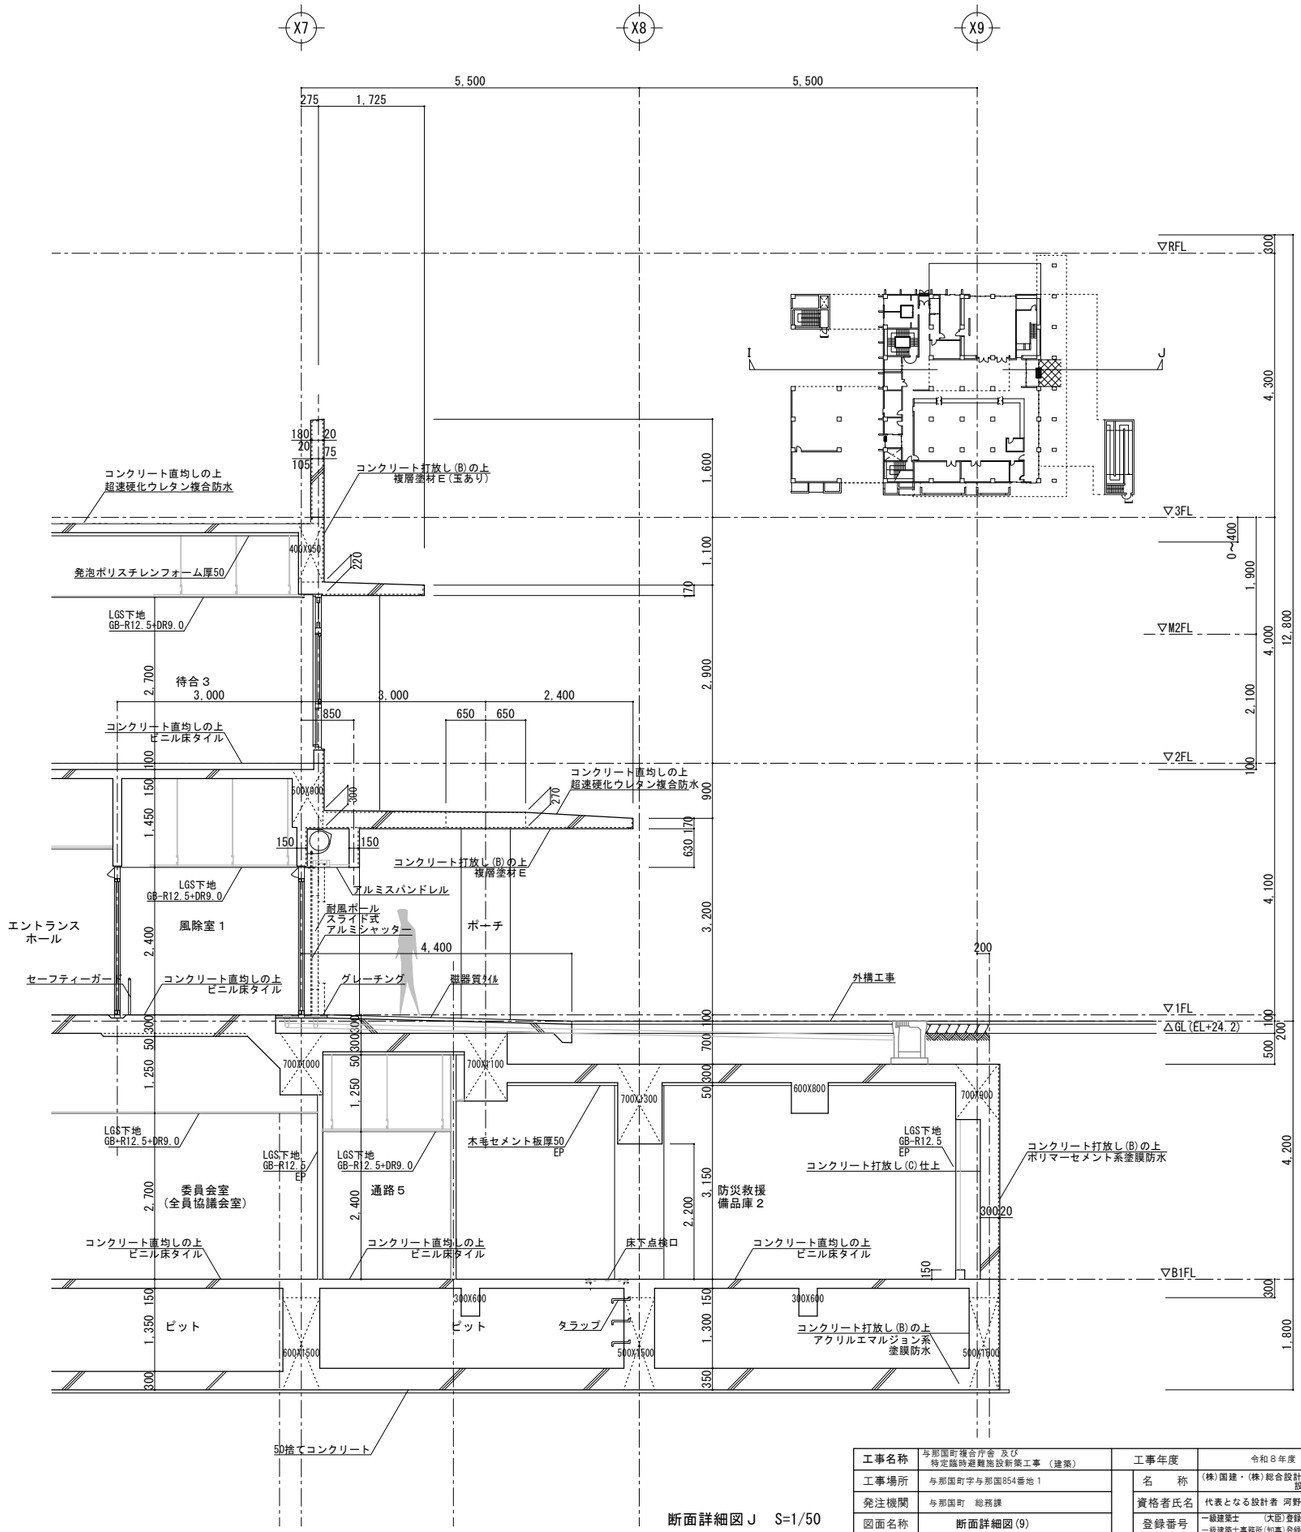

断面詳細図Ｊ　S=1/50

工事名称	与那国町複合庁舎 及び 特定臨時避難施設新築工事 （建築）			工事年度		令和８年度
工事場所	与那国町字与那国854番地１			設計者	名　称	(株)国建・(株)総合設計玉城 設計共同体
発注機関	与那国町　総務課				資格者氏名	代表となる設計者 河野泰志
図面名称	断面詳細図(9)				登録番号	一級建築士　(大臣)登録第272388号 一級建築士事務所(知事)登録第144-71号
縮　尺	S=1/50(1/100)				資格者氏名	その他の設計者 上原直樹
図面番号	A-041				登録番号	一級建築士　(大臣)登録第376398号 一級建築士事務所(知事)登録第144-71号
摘　要					資格者氏名	その他の設計者 川平恵正
検　印	管理建築士	設　計	製　図		登録番号	一級建築士　(大臣)登録第194988号 一級建築士事務所(知事)登録第136-1823号
					所在地	那覇市久茂地1丁目2番20号
					電話番号	098-862-1106

※( )はA3版の縮尺

スロープ詳細図

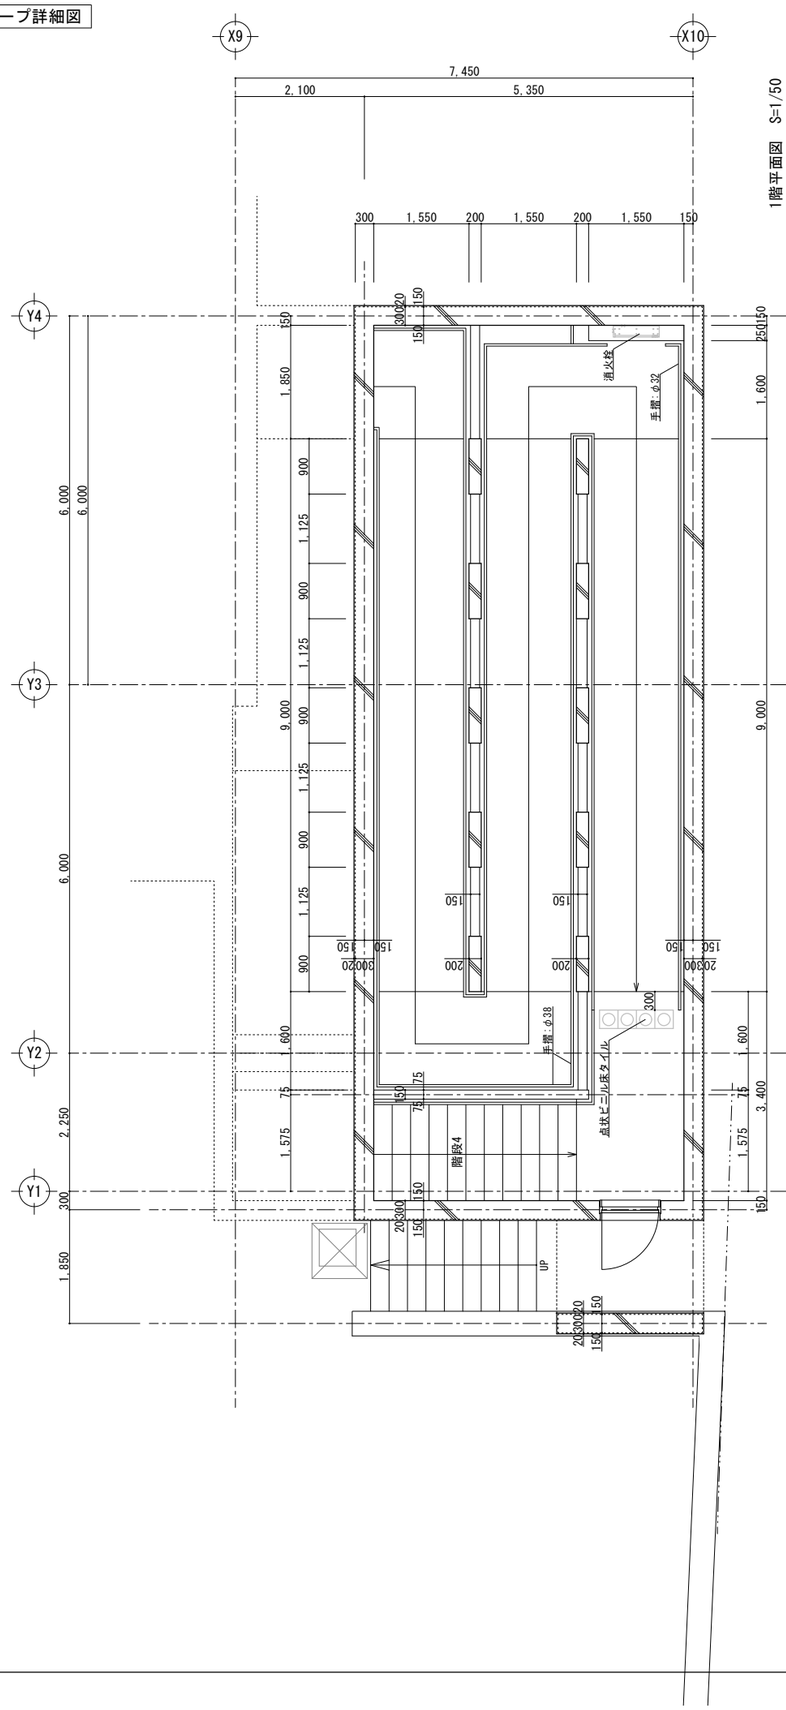

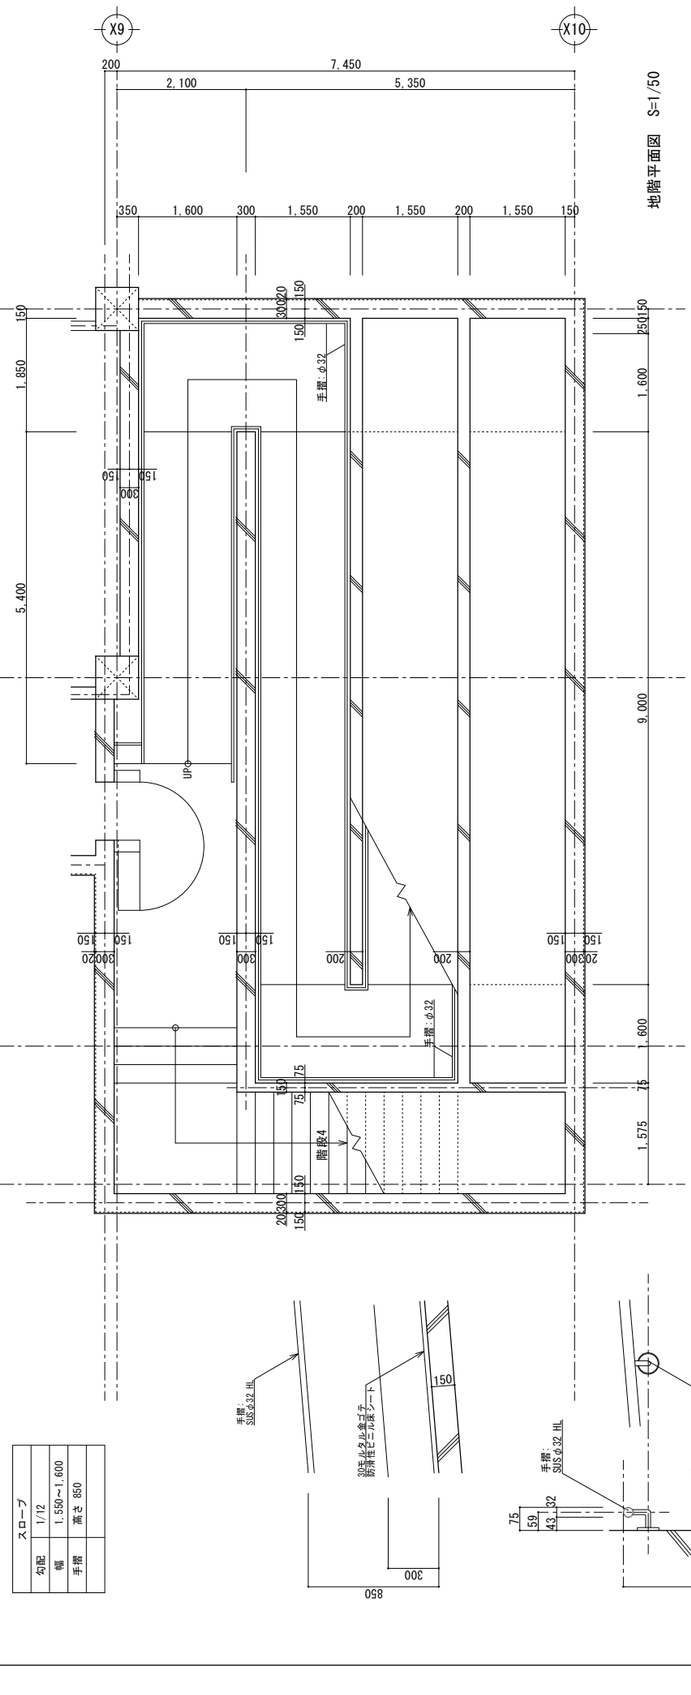

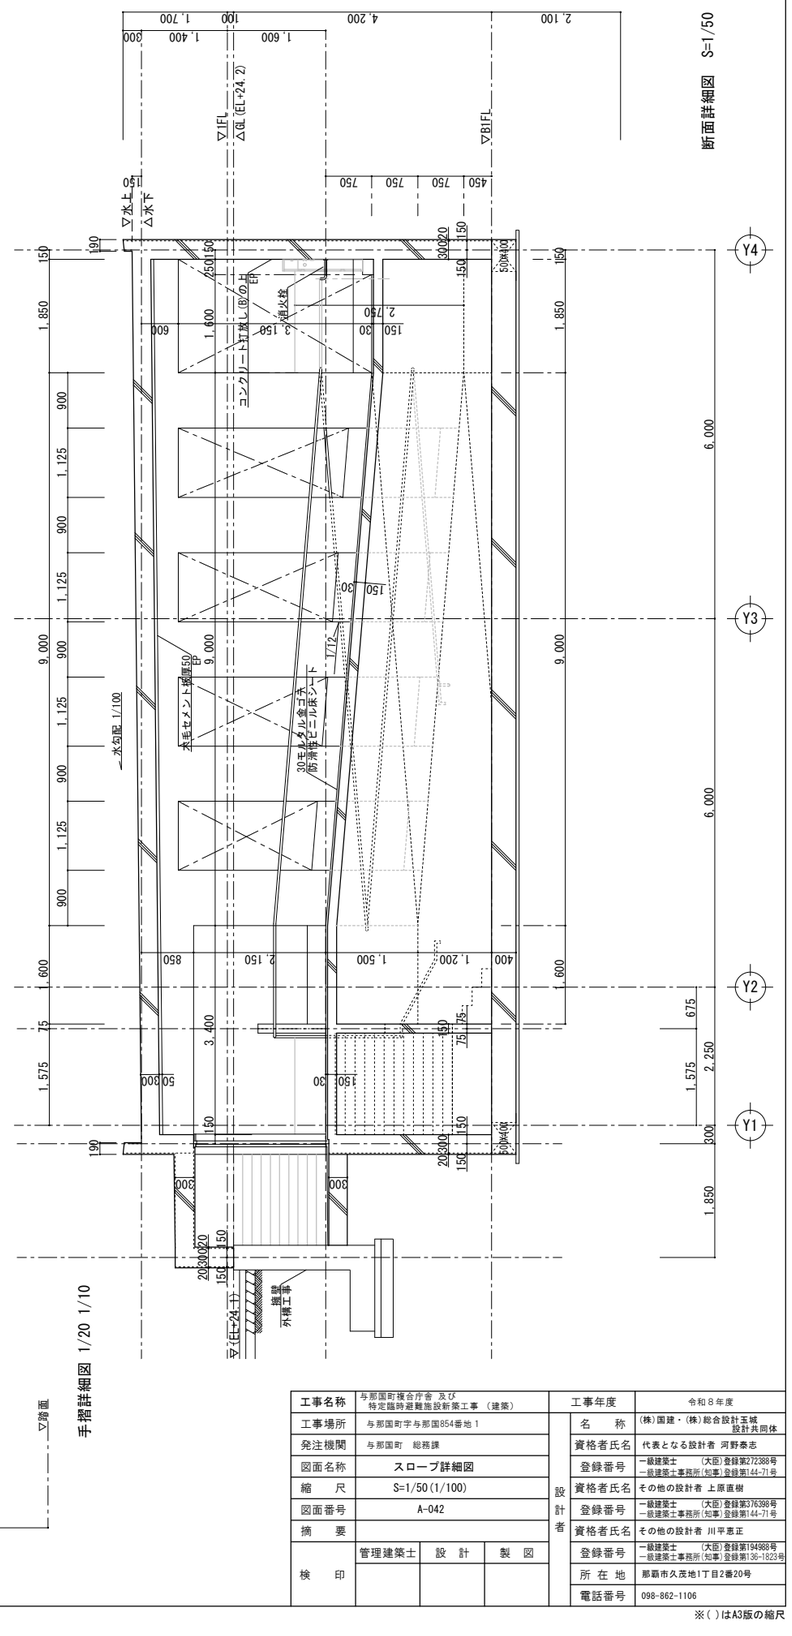

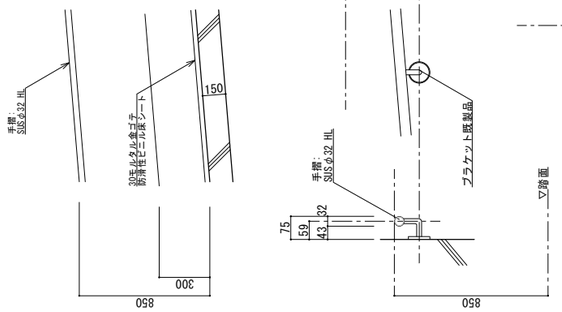

手摺詳細図 1/20 1/10

スロープ	
勾配	1/12
幅	1,550~1,600
手摺	高さ 850

工事名称	与那国町複合庁舎 及び 特定臨時避難施設新築工事 （建築）			工事年度		令和８年度
工事場所	与那国町字与那国854番地１			設計者	名　称	(株)国建・(株)総合設計玉城 設計共同体
発注機関	与那国町　総務課				資格者氏名	代表となる設計者 河野泰志
図面名称	スロープ詳細図				登録番号	一級建築士　(大臣)登録第272388号 一級建築士事務所(知事)登録第144-71号
縮　尺	S=1/50(1/100)				資格者氏名	その他の設計者 上原直樹
図面番号	A-042				登録番号	一級建築士　(大臣)登録第376398号 一級建築士事務所(知事)登録第144-71号
摘　要					資格者氏名	その他の設計者 川平恵正
検　印	管理建築士	設　計	製　図		登録番号	一級建築士　(大臣)登録第194988号 一級建築士事務所(知事)登録第136-1823号
					所在地	那覇市久茂地1丁目2番20号
					電話番号	098-862-1106

※( )はA3版の縮尺

階段1詳細図

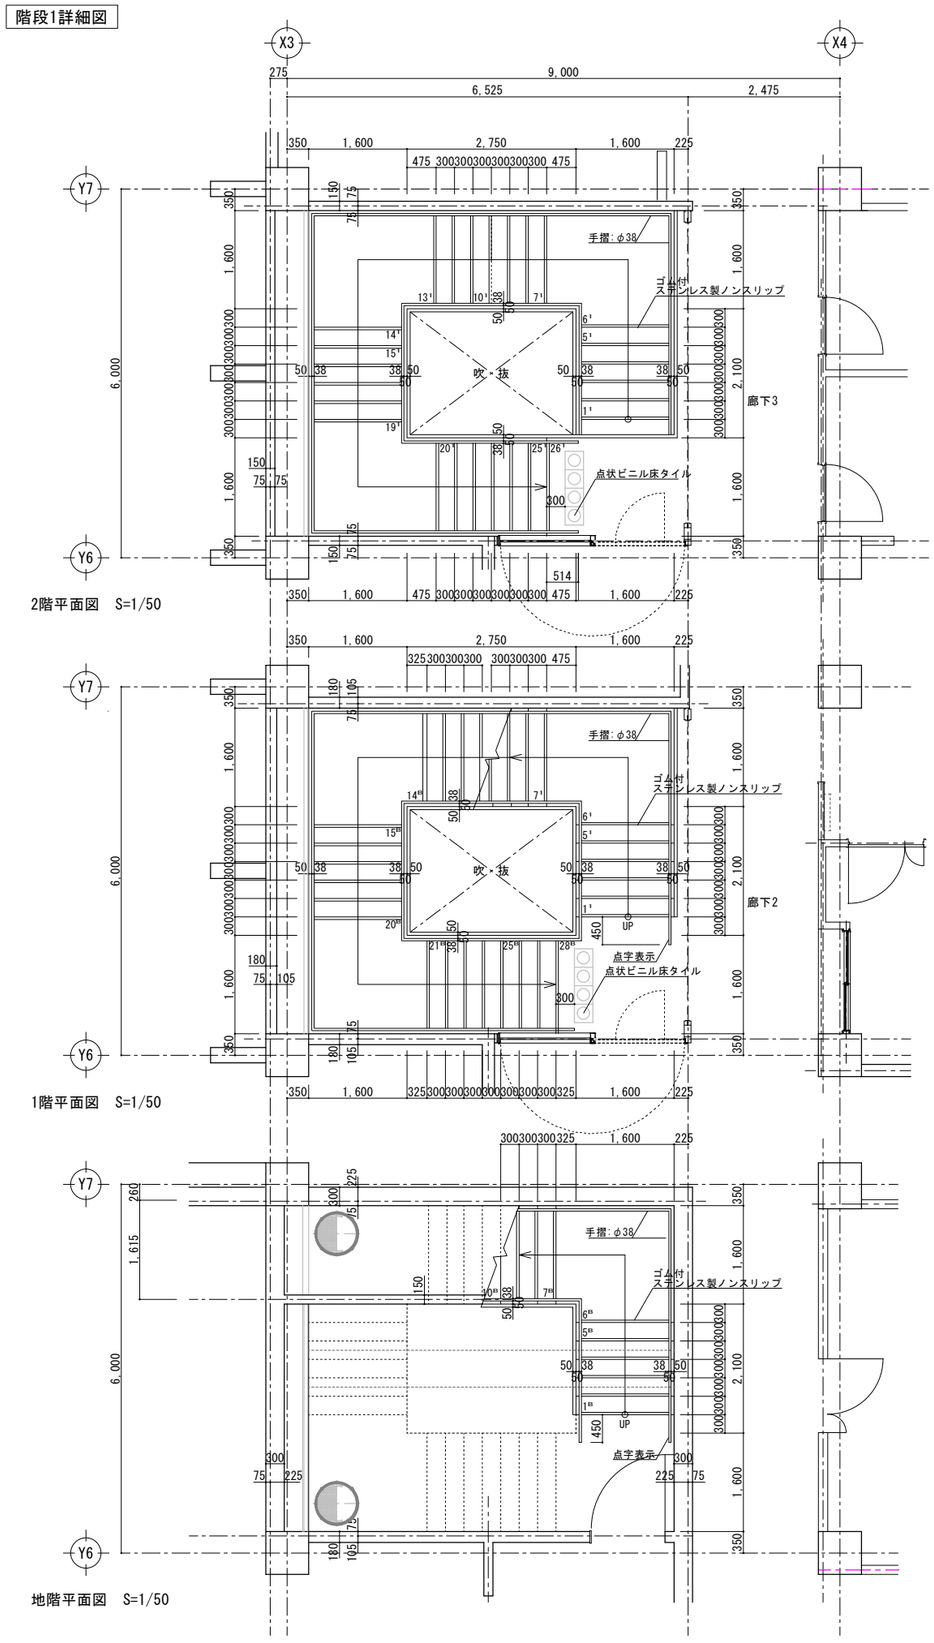

2階平面図　S=1/50

1階平面図　S=1/50

地階平面図　S=1/50

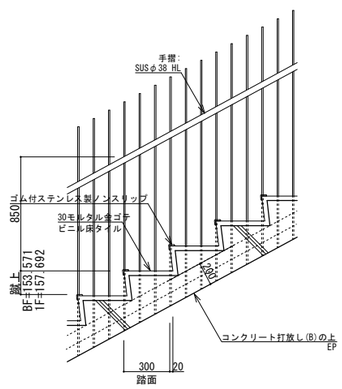

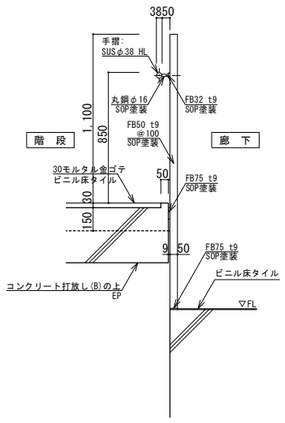

手摺詳細図 1/20

階段1	
踏面	300
蹴上	153.571～157.692
幅	1,600
手摺	高さ 850

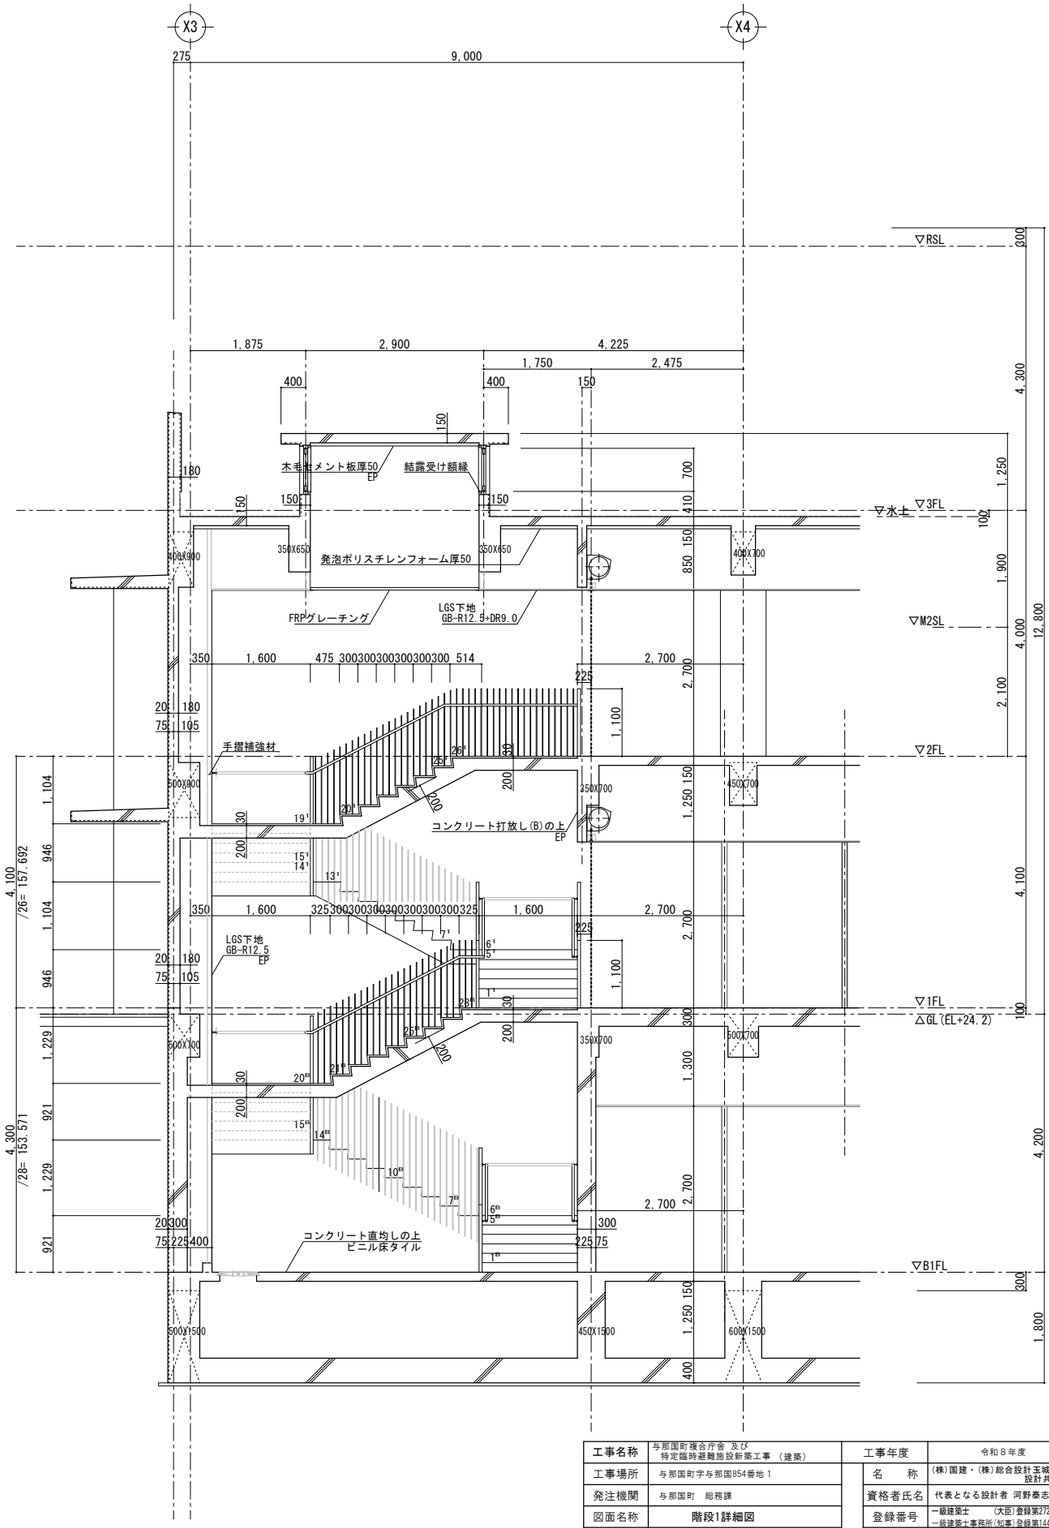

断面詳細図　S=1/50

工事名称	与那国町複合庁舎 及び 特定臨時避難施設新築工事 （建築）			工事年度	令和８年度	
工事場所	与那国町字与那国854番地１			設計者	名　称	(株)国建・(株)総合設計玉城 設計共同体
発注機関	与那国町　総務課				資格者氏名	代表となる設計者 河野泰志
図面名称	階段1詳細図				登録番号	一級建築士　(大臣)登録第272388号 一級建築士事務所(知事)登録第144-71号
縮　尺	S=1/50(1/100)				資格者氏名	その他の設計者 上原直樹
図面番号	A-043				登録番号	一級建築士　(大臣)登録第376398号 一級建築士事務所(知事)登録第144-71号
摘　要					資格者氏名	その他の設計者 川平恵正
検　印	管理建築士	設　計	製　図		登録番号	一級建築士　(大臣)登録第194983号 一級建築士事務所(知事)登録第136-1823号
					所 在 地	那覇市久茂地1丁目2番20号
					電話番号	098-862-1106

※( )はA3版の縮尺

階段2詳細図

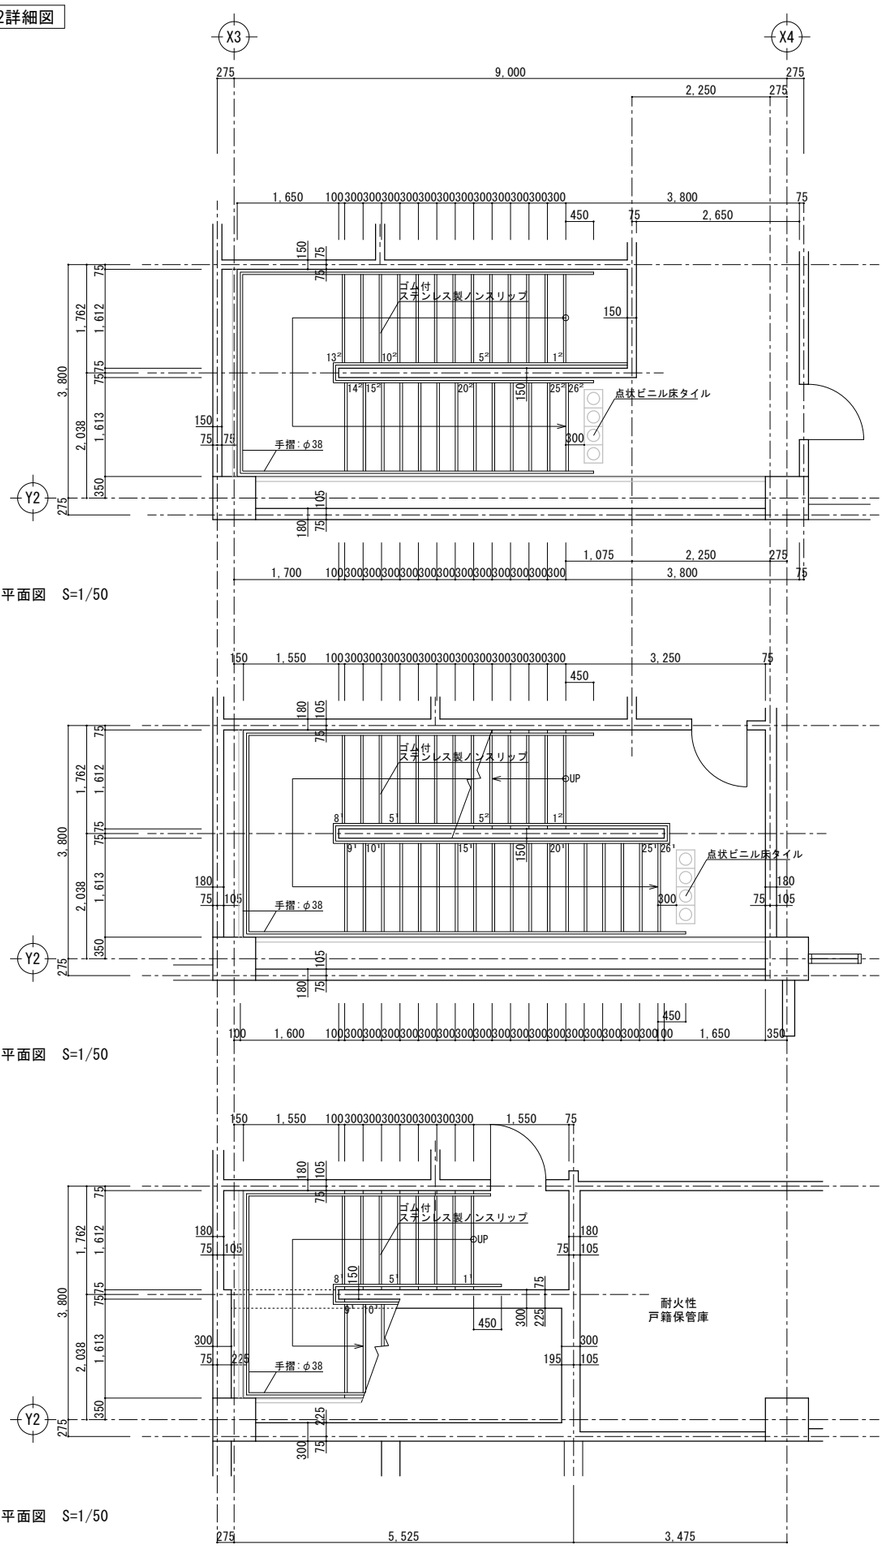

3階平面図　S=1/50

2階平面図　S=1/50

1階平面図　S=1/50

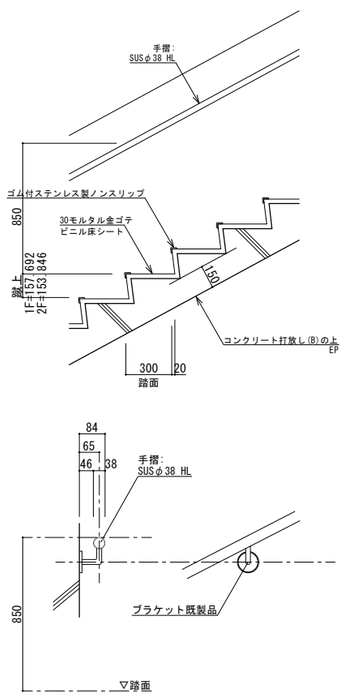

手摺詳細図 1/20 1/10

階段2	
踏面	300
蹴上	153.846～157.692
幅	1,612.5
手摺	高さ 850

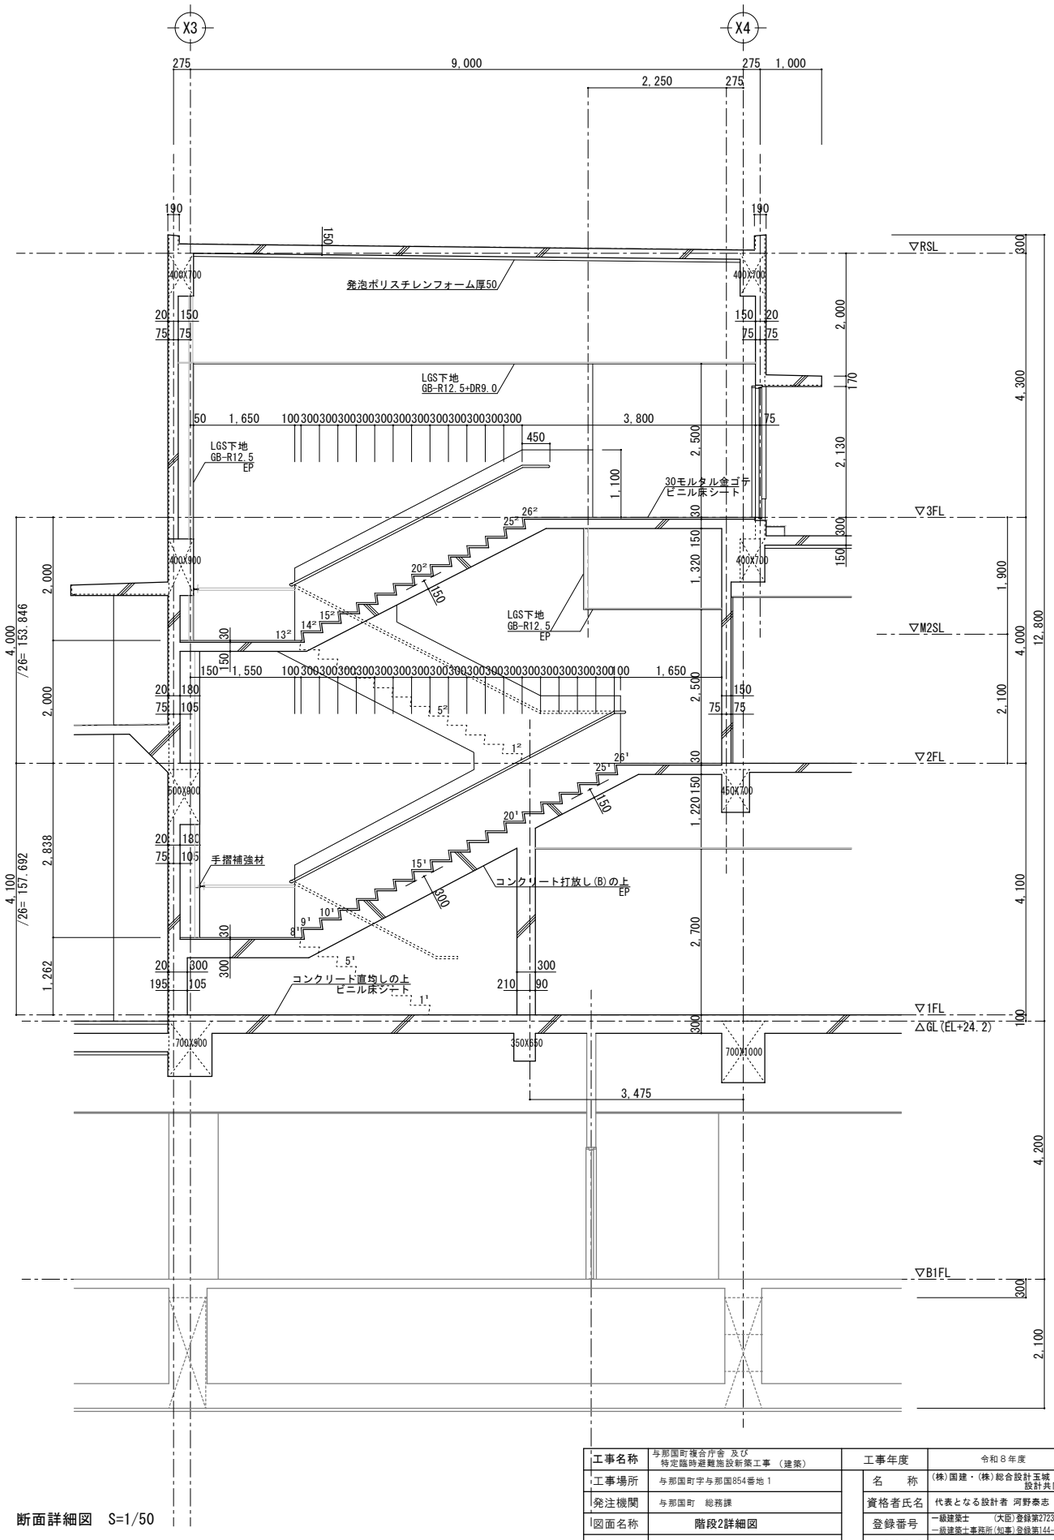

断面詳細図　S=1/50

工事名称	与那国町複合庁舎 及び 特定臨時避難施設新築工事 （建築）			工事年度		令和８年度
工事場所	与那国町字与那国854番地１			設計者	名　称	(株)国建・(株)総合設計玉城 設計共同体
発注機関	与那国町　総務課				資格者氏名	代表となる設計者 河野泰志
図面名称	階段2詳細図				登録番号	一級建築士　(大臣)登録第272388号 一級建築士事務所(知事)登録第144-71号
縮　尺	S=1/50(1/100)				資格者氏名	その他の設計者 上原直樹
図面番号	A-044				登録番号	一級建築士　(大臣)登録第376398号 一級建築士事務所(知事)登録第144-71号
摘　要					資格者氏名	その他の設計者 川平恵正
検　印	管理建築士	設　計	製　図		登録番号	一級建築士　(大臣)登録第194988号 一級建築士事務所(知事)登録第136-1823号
					所在地	那覇市久茂地1丁目2番20号
					電話番号	098-862-1106

※( )はA3版の縮尺

階段3詳細図

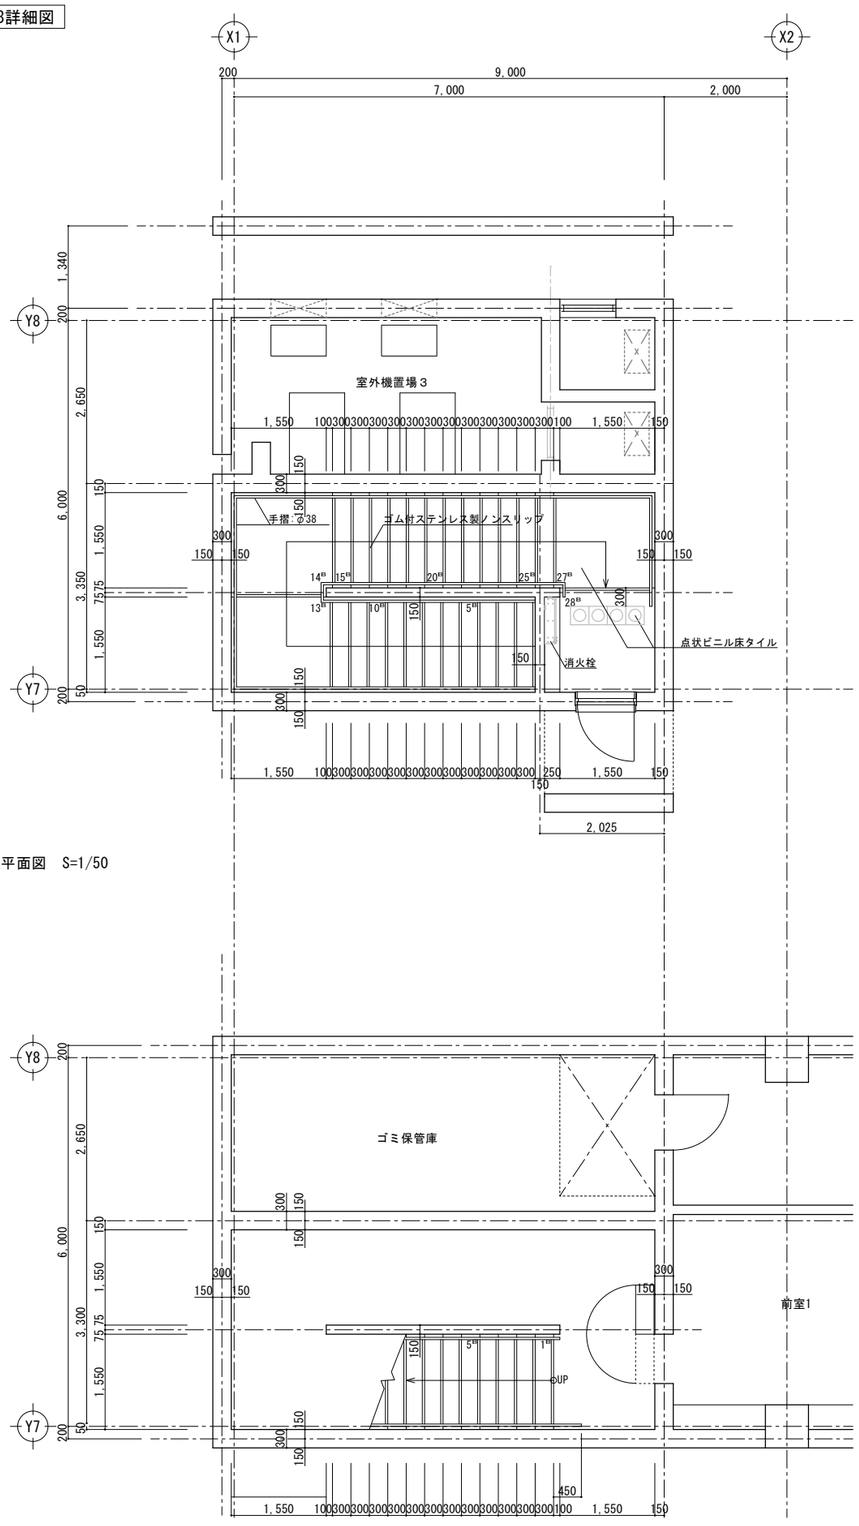

1階平面図　S=1/50

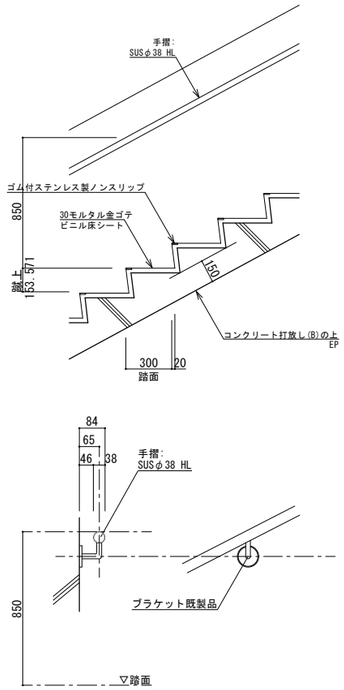

手摺詳細図 1/20 1/10

階段3	
踏面	300
蹴上	153.571
幅	1,550
手摺	高さ 850

地階平面図　S=1/50

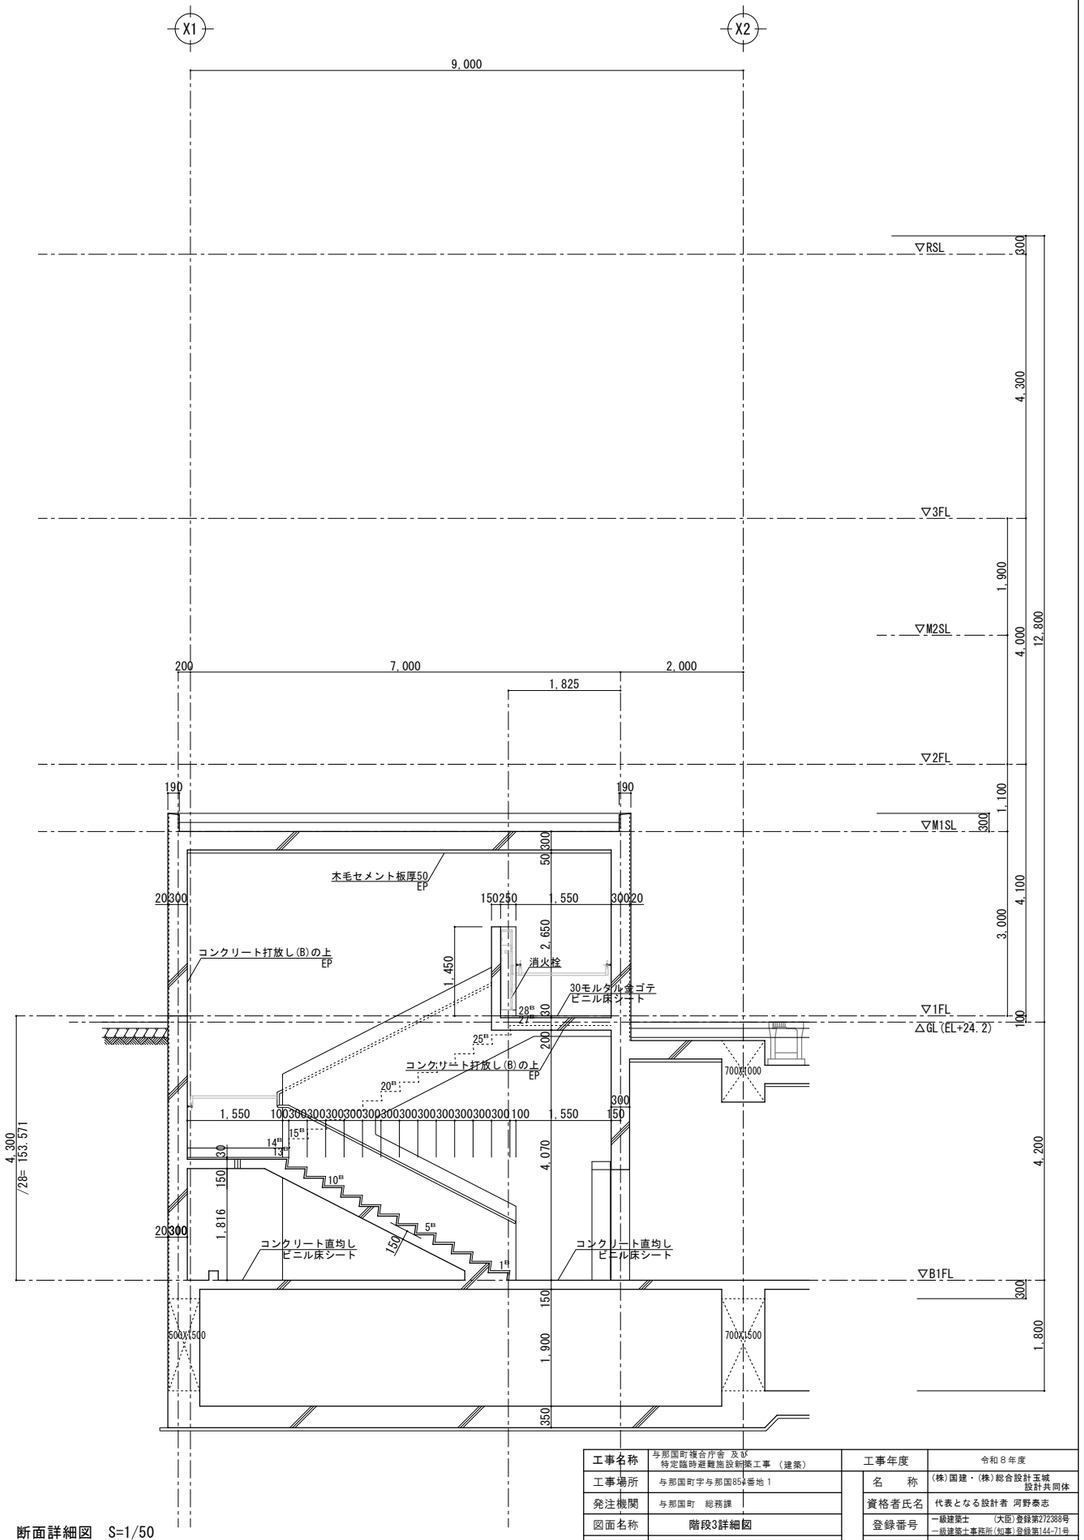

断面詳細図　S=1/50

工事名称	与那国町複合庁舎 及び 特定臨時避難施設新築工事 （建築）			工事年度	令和８年度		
工事場所	与那国町字与那国854番地１			設計者	名　称	(株)国建・(株)総合設計 玉城設計共同体	
発注機関	与那国町　総務課				資格者氏名	代表となる設計者 河野泰志	
図面名称	階段3詳細図				登録番号	一級建築士　(大臣)登録第272388号 一級建築士事務所(知事)登録第144-71号	
縮　尺	S=1/50(1/100)				資格者氏名	その他の設計者 上原直樹	
図面番号	A-045				登録番号	一級建築士　(大臣)登録第376398号 一級建築士事務所(知事)登録第144-71号	
摘　要					資格者氏名	その他の設計者 川平恵正	
検　印	管理建築士	設　計	製　図		登録番号	一級建築士　(大臣)登録第194988号 一級建築士事務所(知事)登録第136-1823号	
					所在地	那覇市久茂地1丁目2番20号	
					電話番号	098-862-1106	

※(　)はA3版の縮尺

階段4詳細図

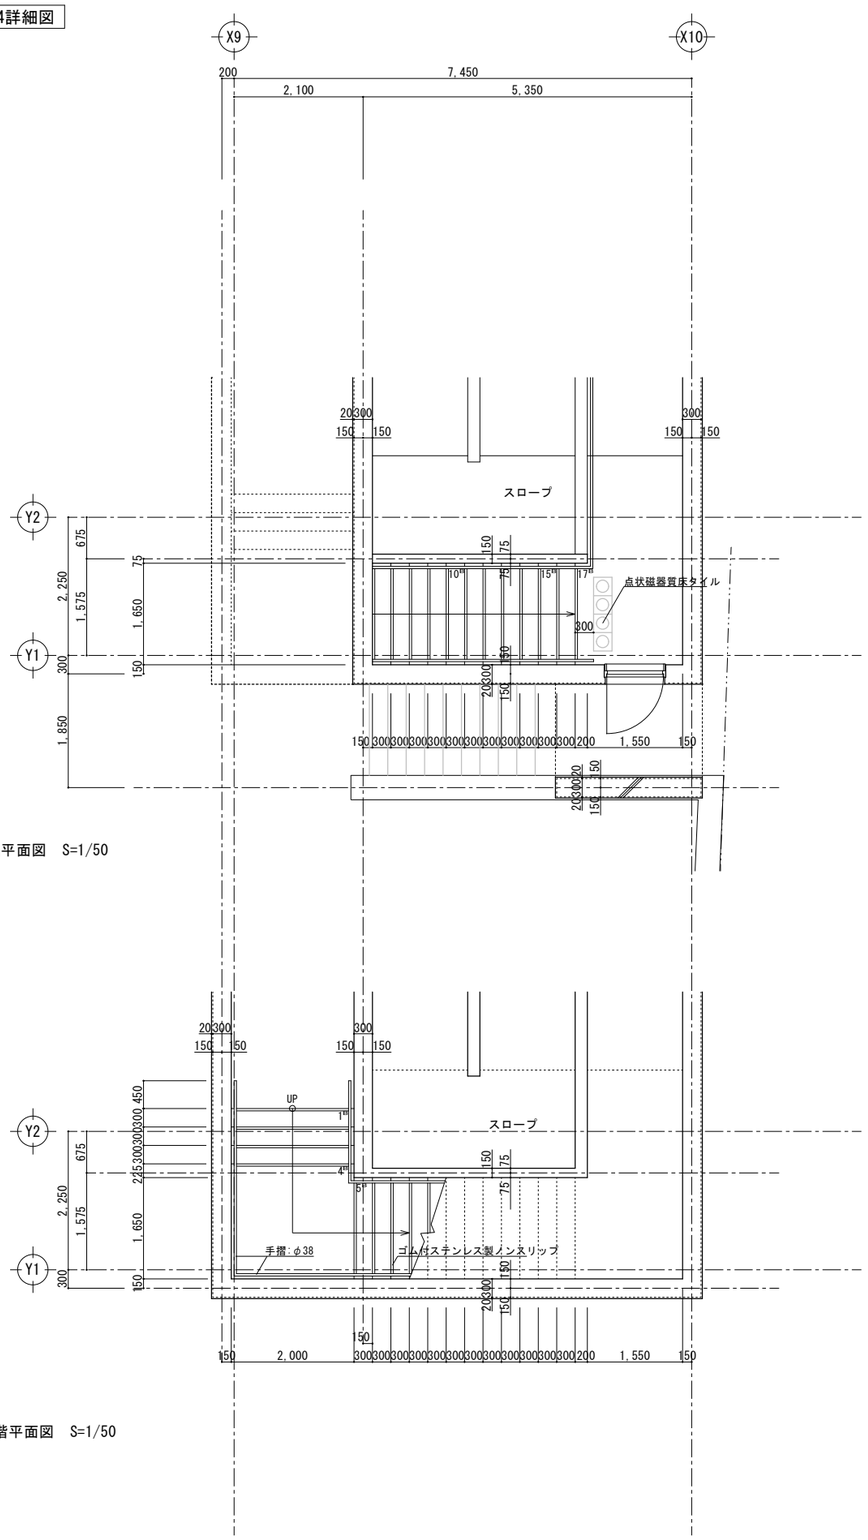

1階平面図　S=1/50

地階平面図　S=1/50

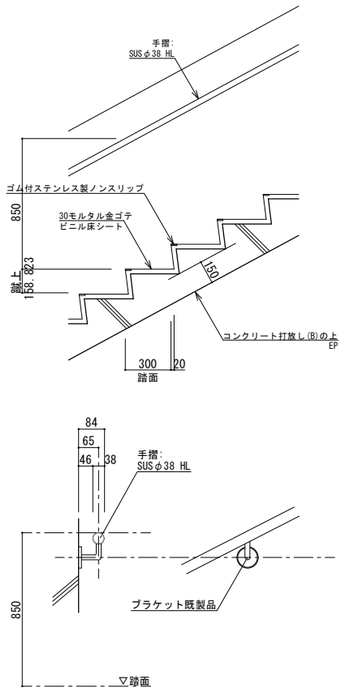

手摺詳細図 1/20 1/10

階段4	
踏面	300
蹴上	158.823
幅	1,650～2,000
手摺	高さ 850

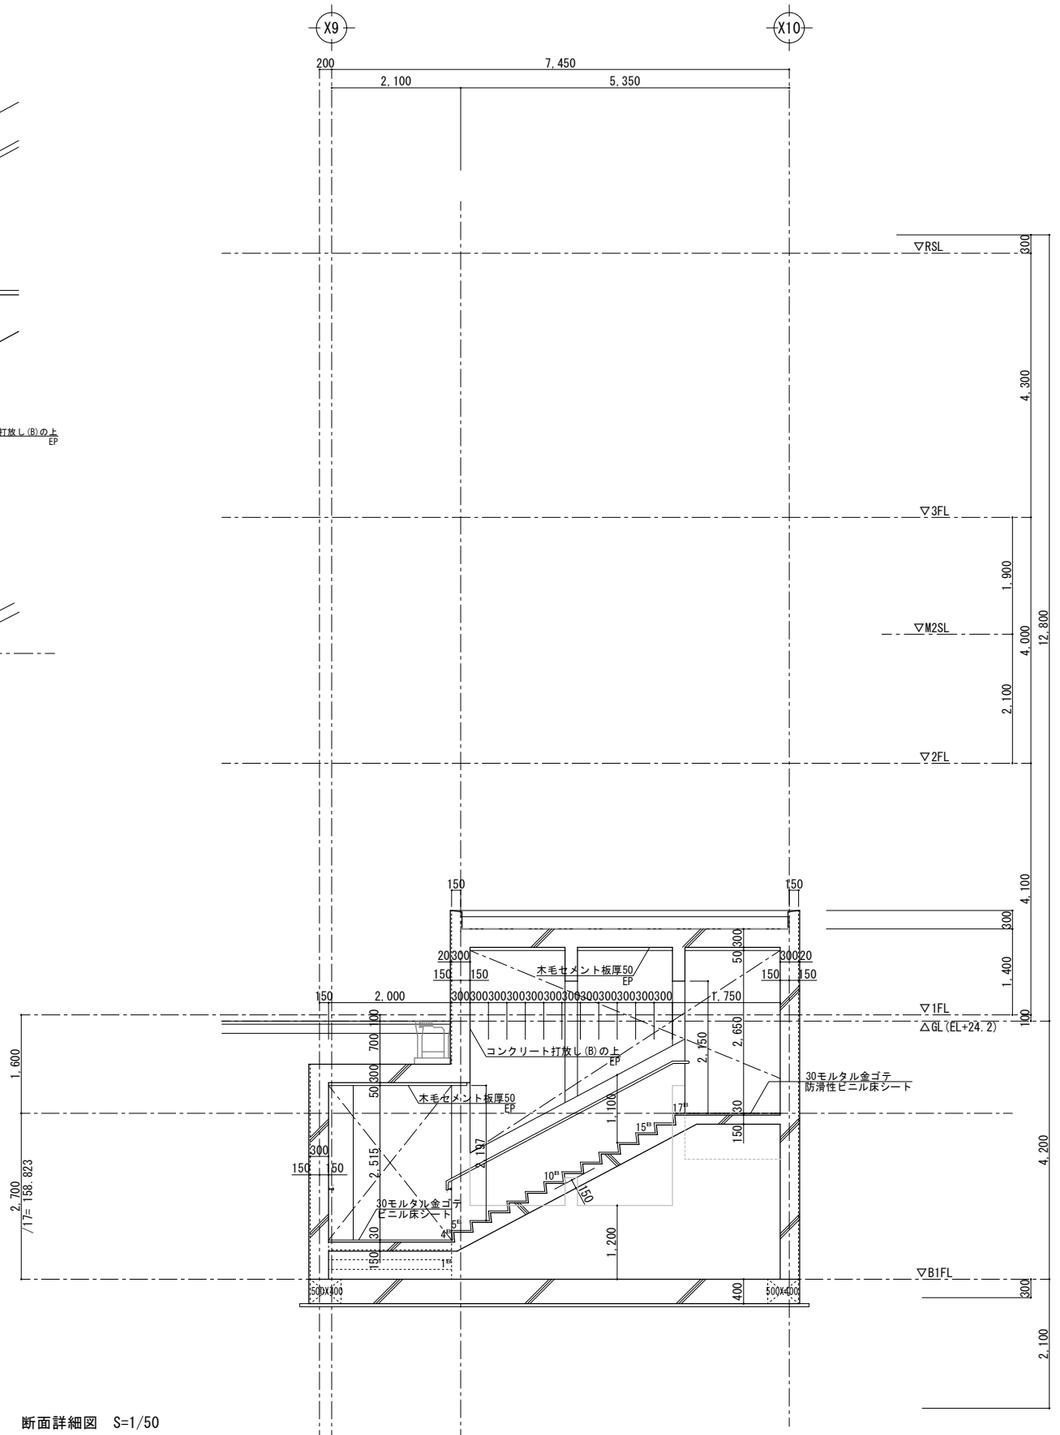

断面詳細図　S=1/50

工事名称	与那国町複合庁舎 及び 特定臨時避難施設新築工事 （建築）			工事年度	令和８年度		
工事場所	与那国町字与那国854番地１			設計者	名　称	(株)国建・(株)総合設計玉城設計共同体	
発注機関	与那国町　総務課				資格者氏名	代表となる設計者 河野泰志	
図面名称	階段4詳細図				登録番号	一級建築士　(大臣)登録第272388号 一級建築士事務所(知事)登録第144-71号	
縮　尺	S=1/50(1/100)				資格者氏名	その他の設計者 上原直樹	
図面番号	A-046				登録番号	一級建築士　(大臣)登録第376398号 一級建築士事務所(知事)登録第144-71号	
摘　要					資格者氏名	その他の設計者 川平恵正	
検　印	管理建築士	設　計	製　図		登録番号	一級建築士　(大臣)登録第194988号 一級建築士事務所(知事)登録第136-1823号	
					所 在 地	那覇市久茂地1丁目2番20号	
					電話番号	098-862-1106	

※( )はA3版の縮尺

X1 X2 X3 X4 X5
Y5 Y4 Y3 Y2 Y1
受変電設備室 FL±0
機械基礎 H150
LW-1+GW-B
LW-1
LW-6
CH2,700 管理室 FL±0
CH2,700 休憩室（女） FL±0
CH2,400 通路2 FL±0
CH2,700 住民相談室 FL±0
CH2,700 会議室2 （消防団詰所） FL±0
LW-1H
消火ガスボンベ庫 FL±0
受変電前室 FL±0
上部仮設開口
受水タンク（上水） 4.0W×10.5L×2.0H(71.5m3)
受水槽室 FL-100
機械基礎
窯場 BFL-1100
BFL-100
非常用発電機室1
非常用発電機室2
消火器BOX
非常用発電機室1 FL±0
非常用発電機室2 FL±0
発電機室-1
発電機室-2
カマ場300X300 H200
溝W50
水勾配
躯体開口 1200X800
躯体開口 700X2200
排気口
給気口
燃料タンク
消火栓（設備）
通路7 FL±0
燃料小出槽室 FL±0
消火ポンプ室 FL±0
給水ポンプ室 FL±0
CH2,400 通路5 FL±0
CH2,700 備蓄倉庫1 FL±0
計82×5段 410箱
LW-3
LW-5
LW-6

工事名称	与那国町複合庁舎 及び 特定臨時避難施設新築工事 （建築）			工事年度	令和８年度
工事場所	与那国町字与那国854番地１			設計者 名称	(株)国建・(株)総合設計玉城 設計共同体
発注機関	与那国町　総務課			資格者氏名	代表となる設計者 河野泰志
図面名称	地下１階平面詳細図（1）			登録番号	一級建築士　(大臣)登録第272388号 一級建築士事務所(知事)登録第144-71号
縮尺	-			資格者氏名	その他の設計者 上原直樹
図面番号	A-049			登録番号	一級建築士　(大臣)登録第376398号 一級建築士事務所(知事)登録第144-71号
摘要				資格者氏名	その他の設計者 川平恵正
検印	管理建築士	設計	製図	登録番号	一級建築士　(大臣)登録第194988号 一級建築士事務所(知事)登録第136-1823号
				所在地	那覇市久茂地1丁目2番20号
				電話番号	098-862-1106

※（）はA3版の縮尺

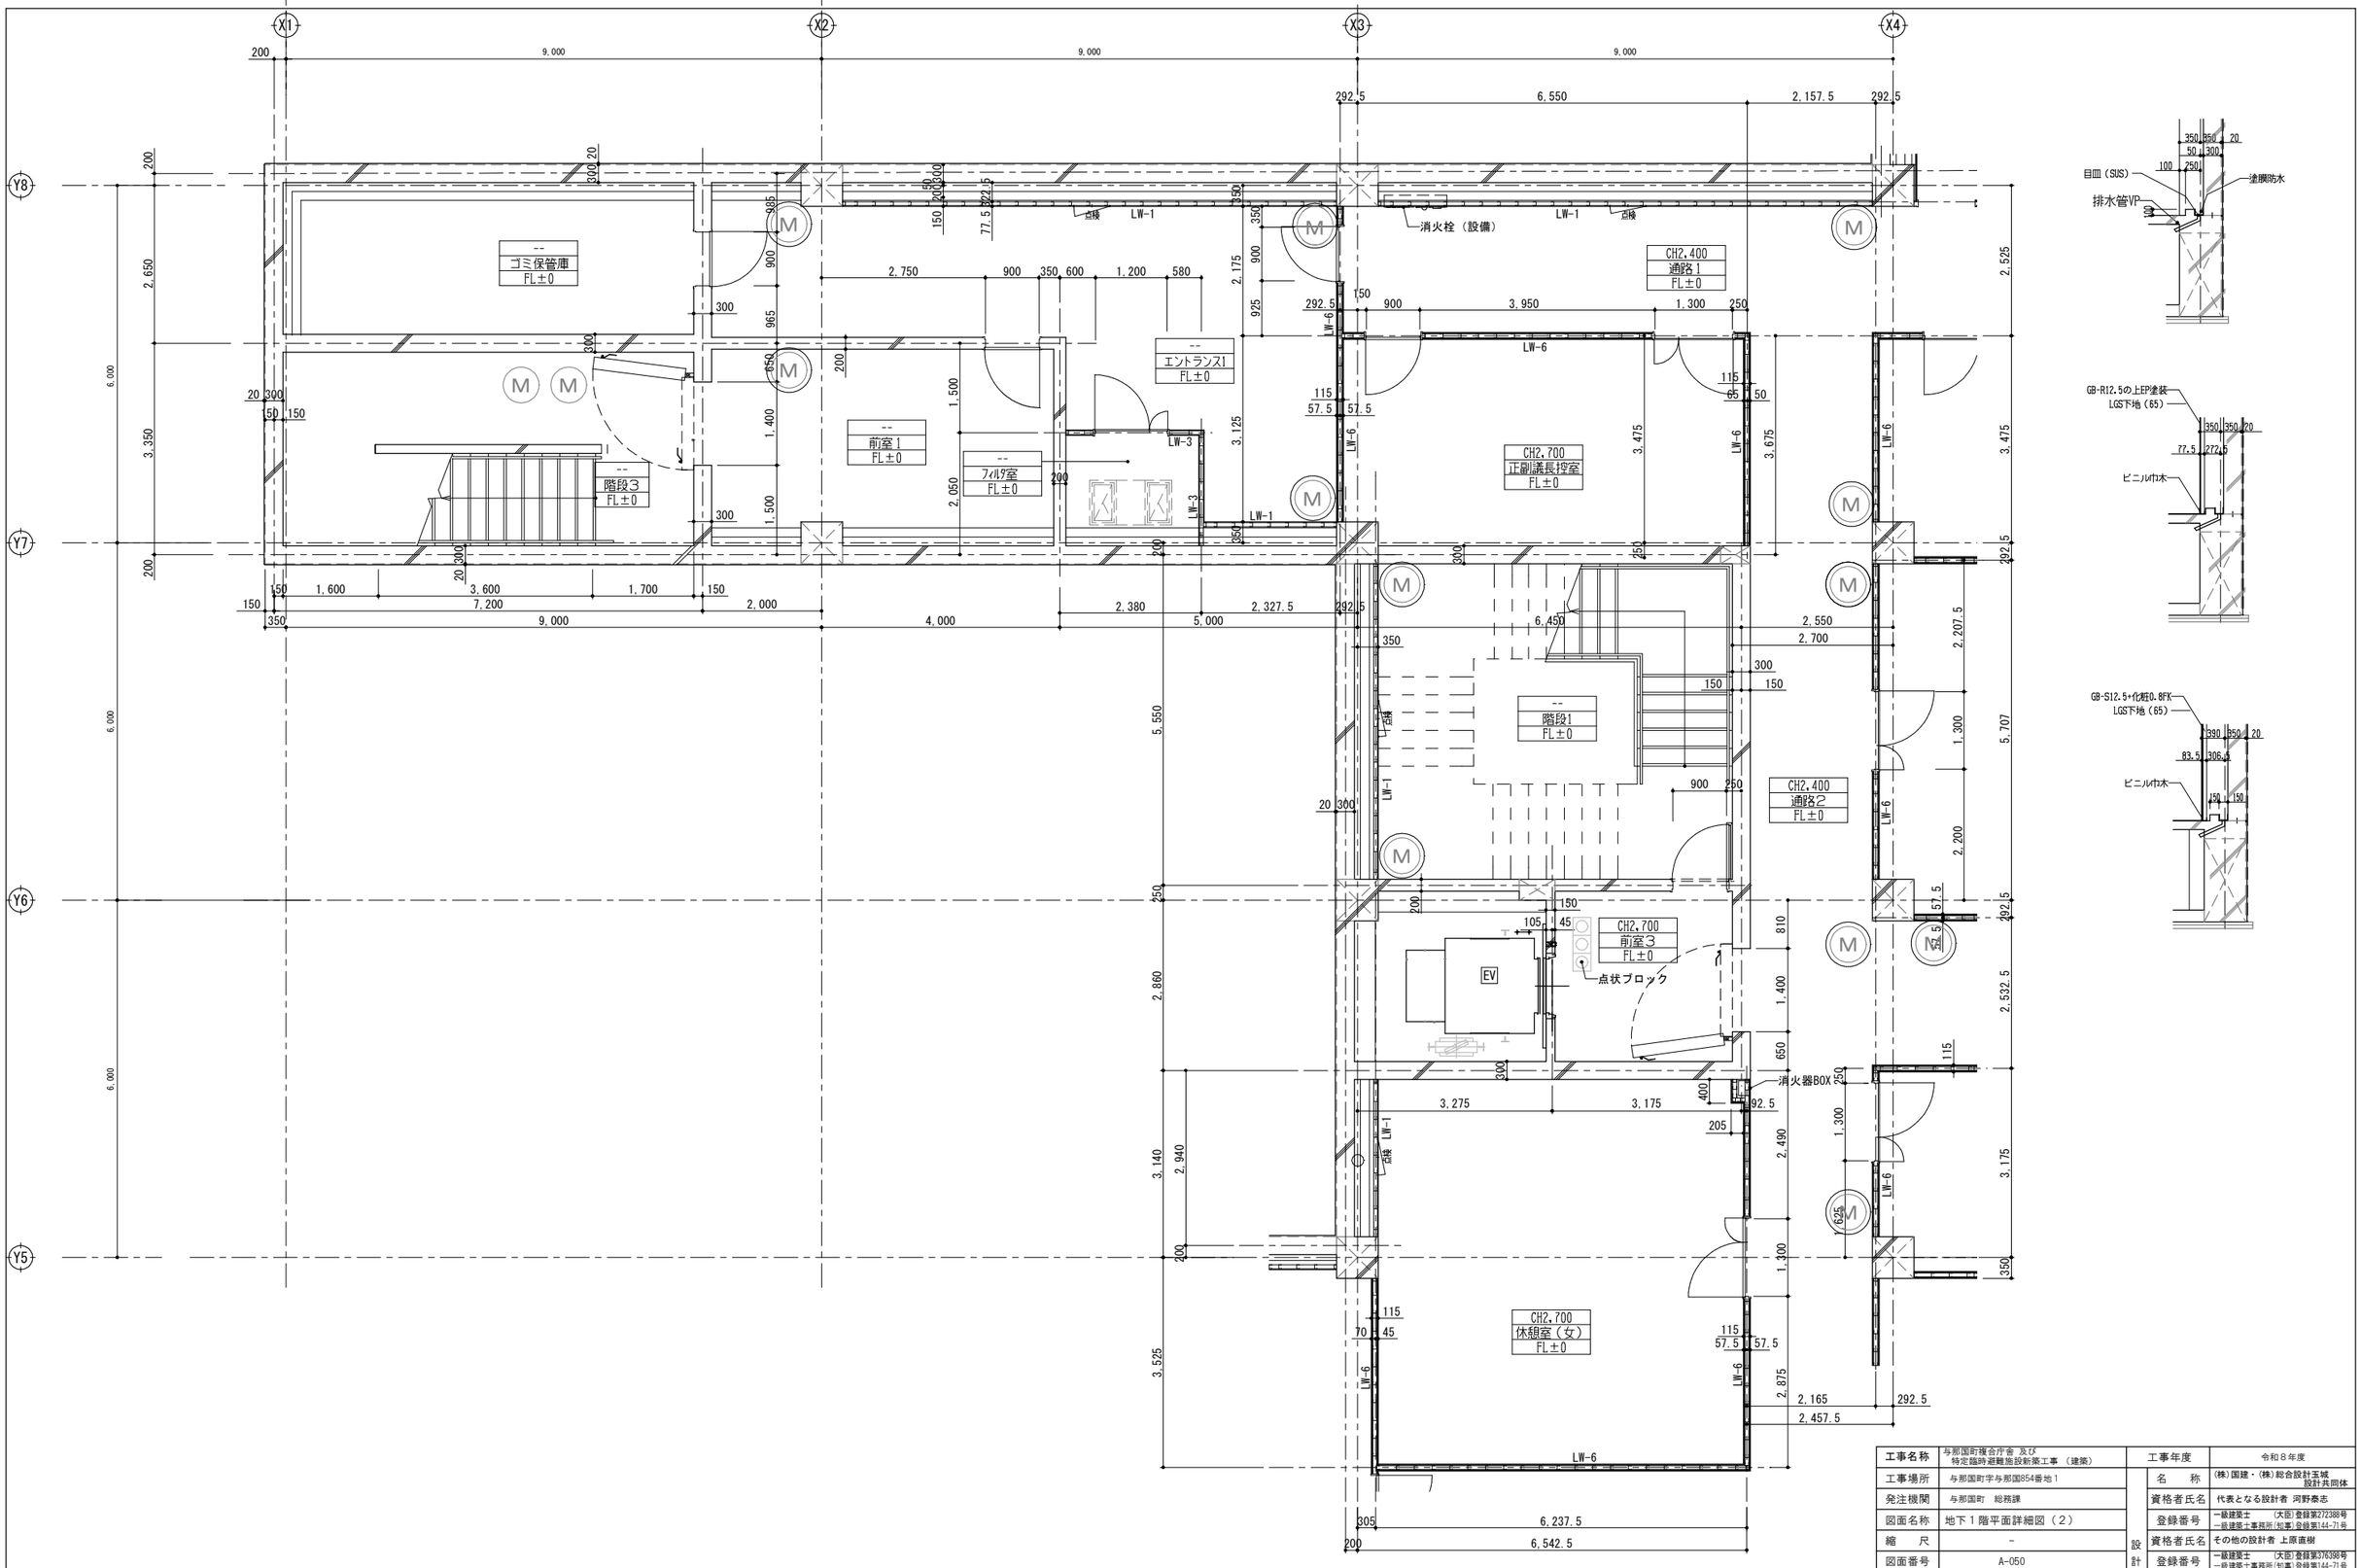

工事名称	与那国町複合庁舎 及び 特定臨時避難施設新築工事 （建築）			工事年度		令和８年度
工事場所	与那国町字与那国854番地１			設計者	名　称	(株)国建・(株)総合設計玉城 設計共同体
発注機関	与那国町　総務課				資格者氏名	代表となる設計者 河野泰志
図面名称	地下１階平面詳細図（２）				登録番号	一級建築士　(大臣)登録第272388号 一級建築士事務所(知事)登録第144-71号
縮　尺	－				資格者氏名	その他の設計者 上原直樹
図面番号	A-050				登録番号	一級建築士　(大臣)登録第376398号 一級建築士事務所(知事)登録第144-71号
摘　要					資格者氏名	その他の設計者 川平恵正
検　印	管理建築士	設　計	製　図		登録番号	一級建築士　(大臣)登録第194988号 一級建築士事務所(知事)登録第136-1823号
					所在地	那覇市久茂地1丁目2番20号
					電話番号	098-862-1106

※（ ）はA3版の縮尺

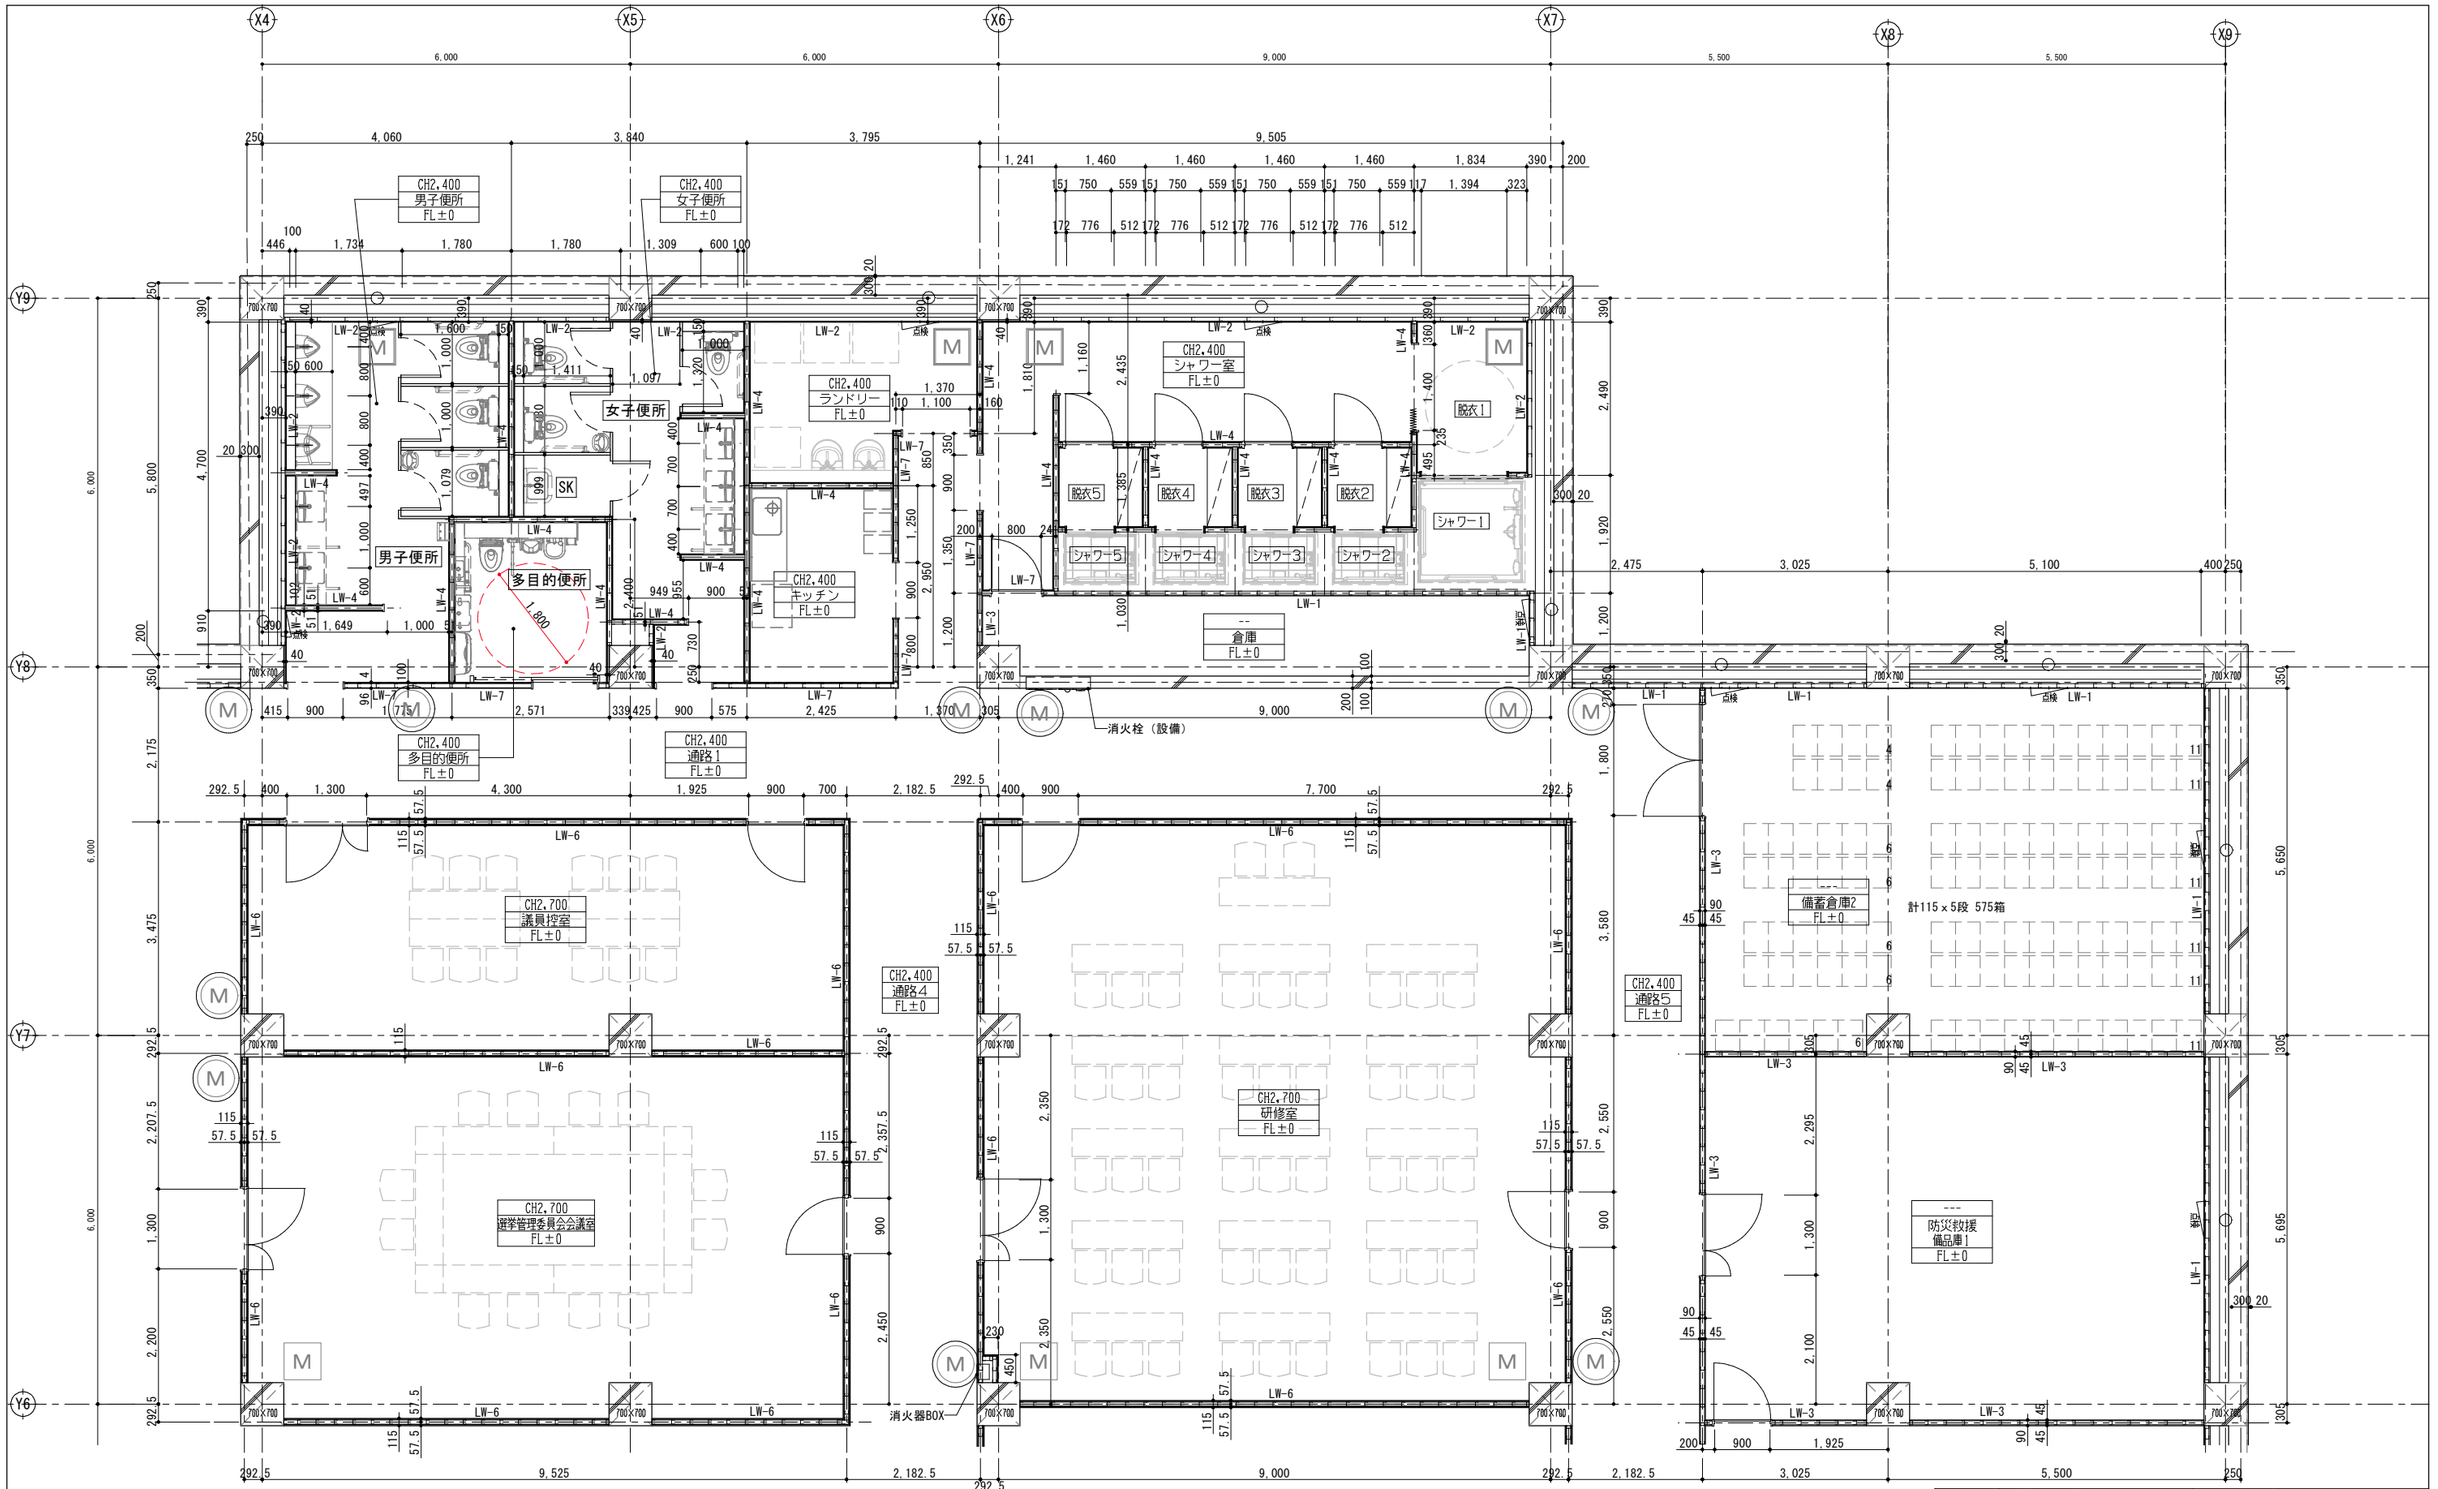

工事名称	与那国町複合庁舎 及び 特定臨時避難施設新築工事 （建築）			工事年度	令和８年度
工事場所	与那国町字与那国854番地１			名　称	(株)国建・(株)総合設計玉城 設計共同体
発注機関	与那国町　総務課			資格者氏名	代表となる設計者 河野泰志
図面名称	地下１階平面詳細図（３）			登録番号	一級建築士　(大臣)登録第272388号 一級建築士事務所(知事)登録第144-71号
縮　尺	-			資格者氏名	その他の設計者 上原直樹
図面番号	A-051			登録番号	一級建築士　(大臣)登録第376398号 一級建築士事務所(知事)登録第144-71号
摘　要				資格者氏名	その他の設計者 川平恵正
検　印	管理建築士	設　計	製　図	登録番号	一級建築士　(大臣)登録第194988号 一級建築士事務所(知事)登録第136-1823号
				所在地	那覇市久茂地1丁目2番20号
				電話番号	098-862-1106

※（）はA3版の縮尺

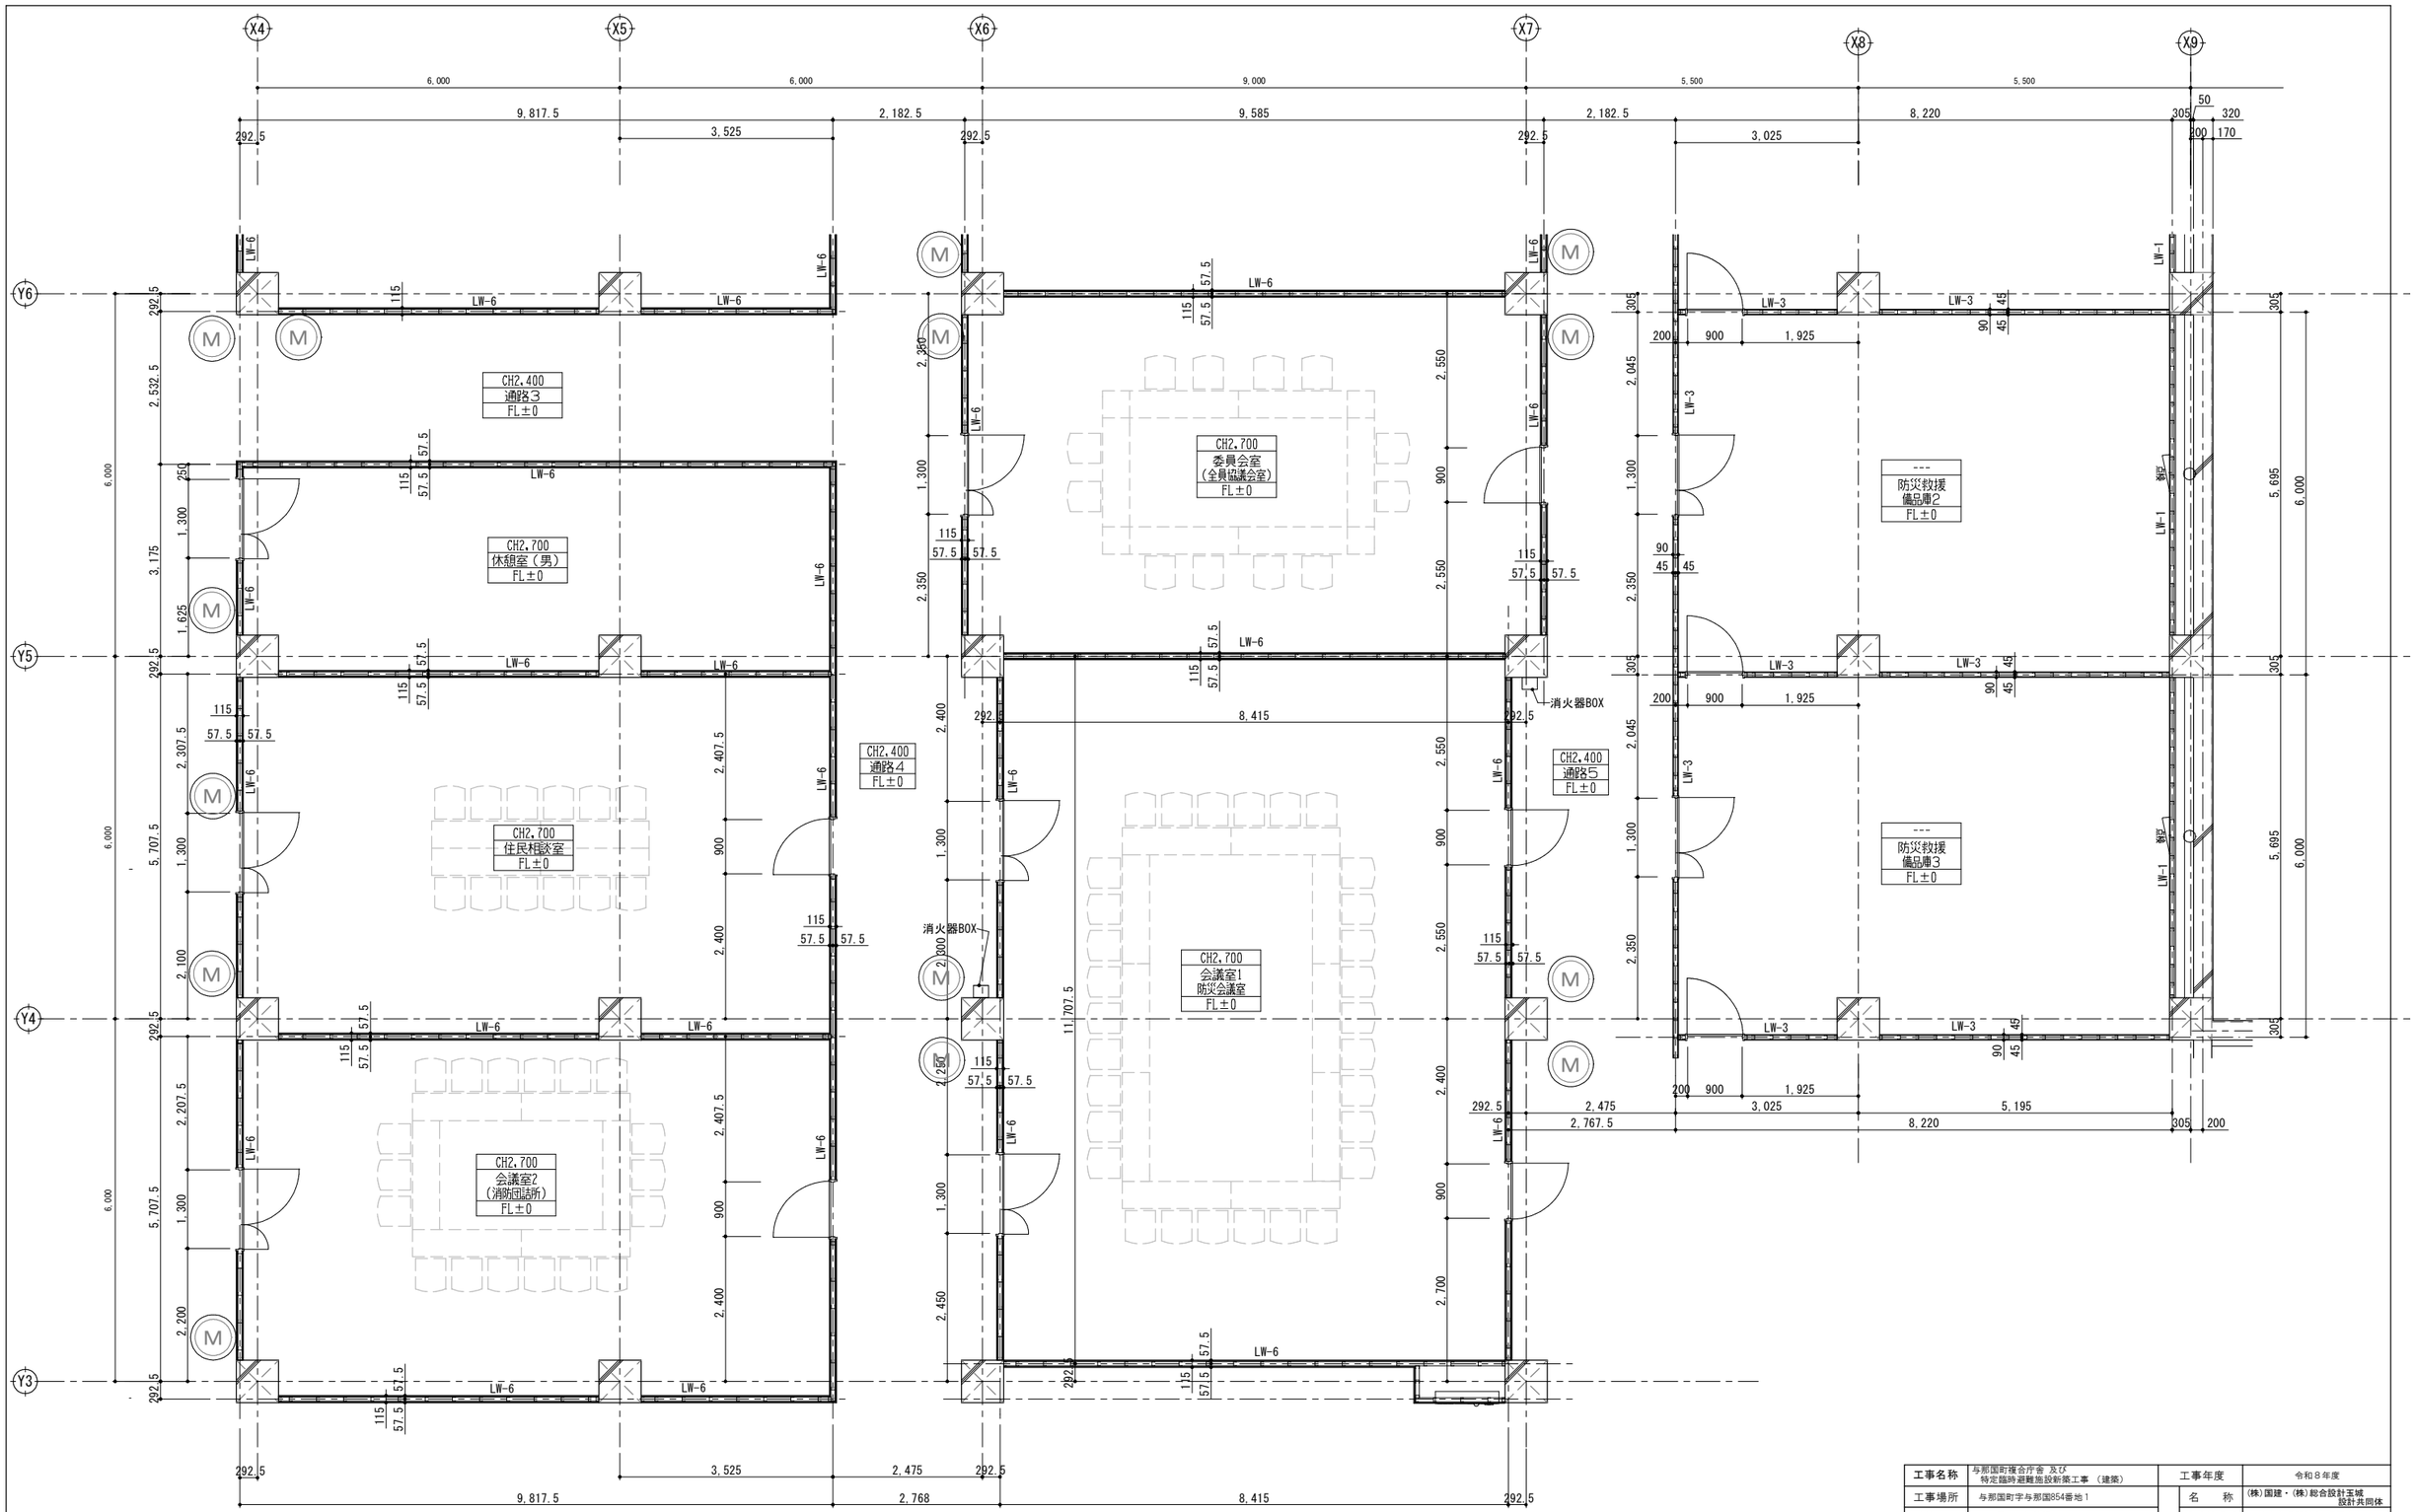

工事名称	与那国町複合庁舎 及び 特定臨時避難施設新築工事 （建築）			工事年度		令和８年度
工事場所	与那国町字与那国854番地１			設計者	名　称	(株)国建・(株)総合設計玉城 設計共同体
発注機関	与那国町　総務課				資格者氏名	代表となる設計者 河野泰志
図面名称	地下１階平面詳細図（4）				登録番号	一級建築士　（大臣）登録第272388号 一級建築士事務所（知事）登録第144-71号
縮　尺	－				資格者氏名	その他の設計者 上原直樹
図面番号	A-052				登録番号	一級建築士　（大臣）登録第376398号 一級建築士事務所（知事）登録第144-71号
摘　要					資格者氏名	その他の設計者 川平恵正
検　印	管理建築士	設　計	製　図		登録番号	一級建築士　（大臣）登録第194588号 一級建築士事務所（知事）登録第136-1823号
					所在地	那覇市久茂地1丁目2番20号
					電話番号	098-862-1106

※（）はA3版の縮尺

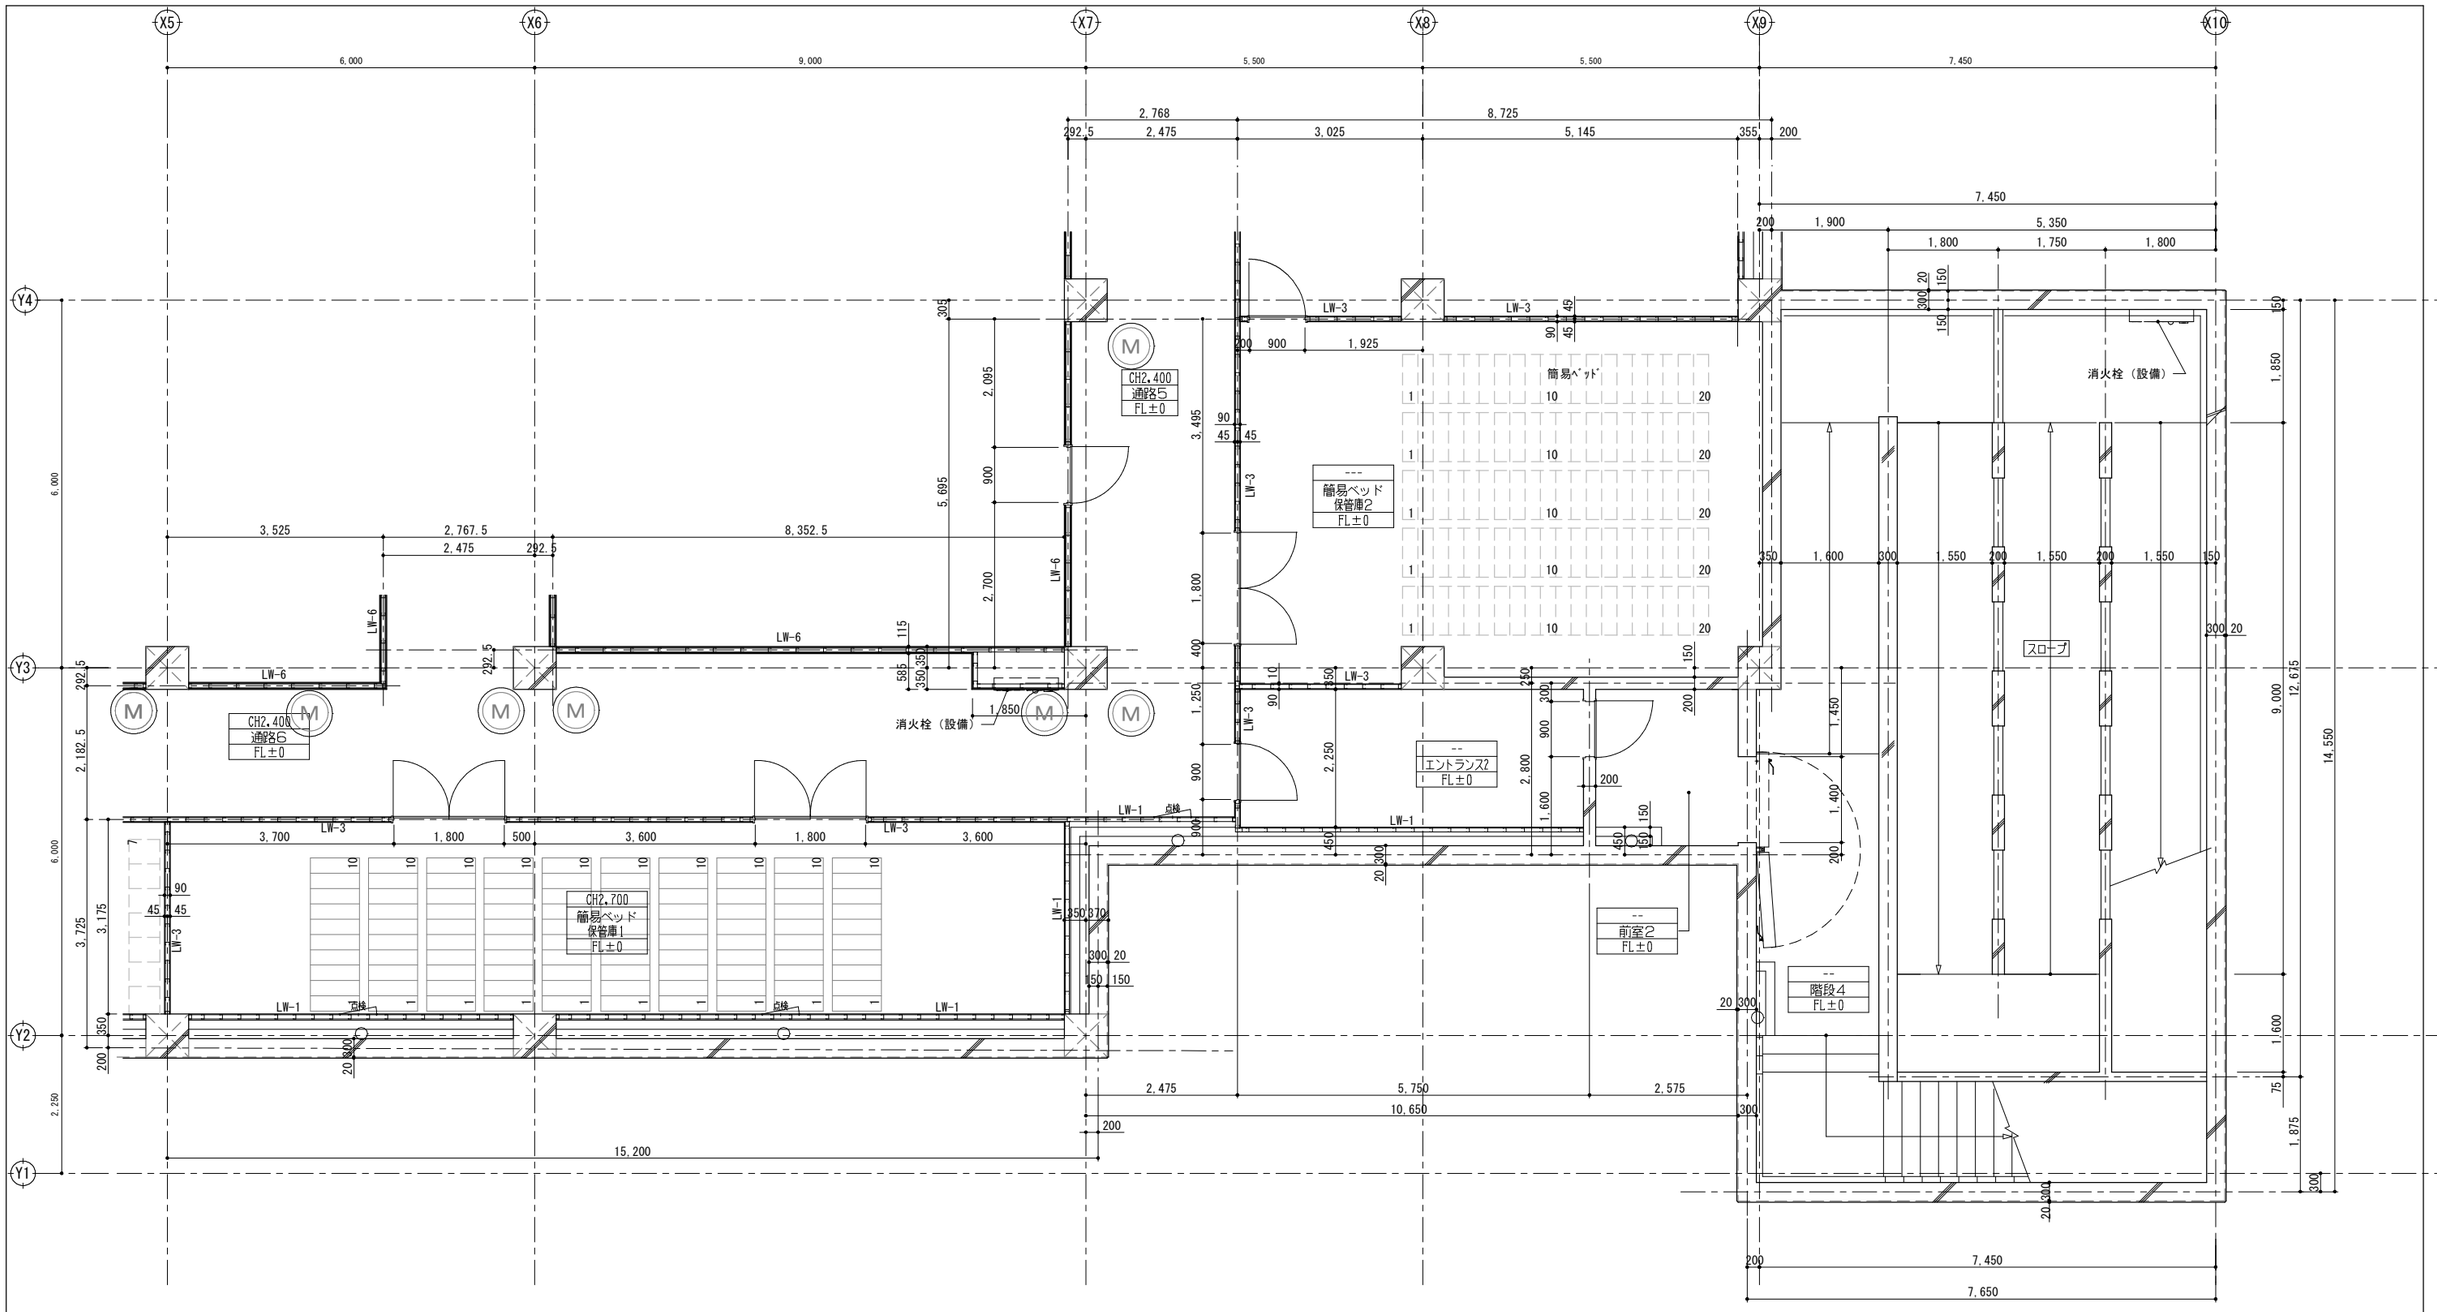

工事名称	与那国町複合庁舎 及び 特定臨時避難施設新築工事 （建築）			工事年度		令和８年度
工事場所	与那国町字与那国854番地１			設計者	名　称	(株)国建・(株)総合設計玉城 設計共同体
発注機関	与那国町　総務課				資格者氏名	代表となる設計者 河野泰志
図面名称	地下１階平面詳細図（５）				登録番号	一級建築士　(大臣)登録第272388号 一級建築士事務所(知事)登録第144-71号
縮　尺	-				資格者氏名	その他の設計者 上原直樹
図面番号	A-053				登録番号	一級建築士　(大臣)登録第376398号 一級建築士事務所(知事)登録第144-71号
摘　要					資格者氏名	その他の設計者 川平恵正
検　印	管理建築士	設　計	製　図		登録番号	一級建築士　(大臣)登録第194988号 一級建築士事務所(知事)登録第136-1223号
					所在地	那覇市久茂地1丁目2番20号
					電話番号	098-862-1106

※（）はA3版の縮尺

X1 X2 X3 X4
Y5 Y4 Y3 Y2 Y1
集水マス（外構）
竪樋φ50
側溝（外構）
外構工事範囲
埋設排水管（設備）
埋設排水管VPφ50
コーナーガード
隣地境界線
水勾配
アスファルト舗装（建築工事）
アスファルト舗装（外構工事）
※下部建築躯体有　防水まで建築
--
コミュニティー広場
FL±0～+90
地階機器搬入開口部
※機器搬入後に将来再利用可能な様に塞ぐ。
消火栓（設備）
車止め
白線　W100
--
公用車駐車場
FL±0～+60
--
備品庫
FL+100
躯体開口2500X1200
防鳥アミ（SUS）
タラップ
給気口
排気口
LW-1
LW-3
SLW収納スペース
0Aフロア
AFD3
窓口カウンター
H960
出納室
窓口
コピー
CH2,700
執務室
FL±0　SL-100
CH2,700
改良普及施設
農業共済
FL±0
CH2,700
受付宿直室
FL±0
CH2,500
廊下1
FL±0
CH2,500
風除室2
FL±0
CH2,700
金庫室
FL±0
CH2,700
耐火性戸籍保管庫
FL±0
--
PS
FL±0
乾洗い場
階段2
化粧目地
グレーチング
W150×L1200
カウンター
セーフティーガード
上部タレ壁
消火器BOX
竪樋φ100
埋設排水管VPφ100
集水マスφ450角
吸排気口
水抜
給排気口断面図
建築外構工事区分ライン

工事名称	与那国町複合庁舎 及び 特定臨時避難施設新築工事 （建築）		工事年度		令和８年度
工事場所	与那国町字与那国854番地１		設計者	名　称	(株)国建・(株)総合設計玉城 設計共同体
発注機関	与那国町　総務課			資格者氏名	代表となる設計者 河野泰志
図面名称	１階平面詳細図 (1)			登録番号	一級建築士　(大臣)登録第272388号 一級建築士事務所(知事)登録第144-71号
縮　尺	1/50(1/100)			資格者氏名	その他の設計者 上原直樹
図面番号	A-054			登録番号	一級建築士　(大臣)登録第376398号 一級建築士事務所(知事)登録第144-71号
摘　要				資格者氏名	その他の設計者 川平恵正
検　印	管理建築士	設　計	製　図	登録番号	一級建築士　(大臣)登録第194988号 一級建築士事務所(知事)登録第136-1823号
				所在地	那覇市久茂地1丁目2番20号
				電話番号	098-862-1106

※( )はA3版の縮尺

X1 X2 X3 X4

Y8 Y7 Y6 Y5

9,000 9,000 9,000

6,000 6,000 6,000

7,000 2,000

200 5,150 1,850

7,540

下部開口 H900

600 900 800 900 680 1,000 385 800 835

機械基礎 H150 ×4

室外機置場３

排気口

給気口

ガラリ

900 900 900 900 1,380

300 340 1,305

2,650 2,180 1,550 3,350 1,550

2,000 1,550

階段３ FL±0

消火栓（設備）

竪樋φ50

1,570 2,000

隣地境界線

マンホール

防火水槽（40m3）

4,700 7,200 2,500

3,400 4,415.4

集水マス（外構）

竪樋φ50

370 370 8,260 370 370

側溝（外構）

外構工事範囲

集水マス（外構）

埋設排水管（設備）

竪樋φ50

集水マス450角

埋設排水管VPφ50

3,215 2,105

1,420

X3

100 800

1,200

B

壁仕上：RC(B)の上防水形複層塗材E

Y8

1,600

1,200

送水口取付壁姿図

外構工事範囲

（外構）埋設排水管

集水マス450角

竪樋φ100

CH2,500 男子便所 FL±0

送水口

化粧目地

埋設排水管VPφ50

グレーチング W150×L1000

竪樋φ100

集水マス450角

275 6,475 2,220 305

1,400

135 1,980 105

800 100

男子便所

SK

LW-4

2,855

多目的便所

1,600

2,783

CH2,500 多目的便所 FL±0

セーフティーガード

LW-8

2,100

1,450

1,050

2,330

2,015

1,400

900

LW-7

1,600 横口H2000

245

290

消火栓（設備）

LW-1

LW-2

2,690 1,265 2,600 3,560 1,265

1,600

化粧目地

CH2,500 女子便所 FL±0

女子便所

2,885

1,214

2,415 鋼製床組

CH2,700 廊下2 FL±0

435 435

5,275 1,475

6,475

220 2,480 2,700 2,525

シャッター

4,885 5,480

5,490

階段1 FL±0

LW-6

外構工事範囲

化粧目地

3,045 2,785

1,555

点状ブロック

1,740 1,450 2,120 305

EV

1,125

5,725

CH2,700 EVホール FL±0

CH2,700 コミュニティ施設 FL±0

SLW-1

CH2,700 展示倉庫 FL±0

LW-3

3,550

1,300

1,420 1,470 1,150

EPS FL±0

SLW収納スペース

LW-1

1,025

3,275 2,250

建築外構工事区分ライン

工事名称	与那国町複合庁舎 及び 特定臨時避難施設新築工事 （建築）			工事年度	令和８年度		
工事場所	与那国町字与那国854番地１			設計者	名　称	(株)国建・(株)総合設計玉城 設計共同体	
発注機関	与那国町　総務課				資格者氏名	代表となる設計者 河野泰志	
図面名称	１階平面詳細図（2）				登録番号	一級建築士　(大臣)登録第272388号 一級建築士事務所(知事)登録第144-7]号	
縮　尺	1/50(1/100)				資格者氏名	その他の設計者 上原直樹	
図面番号	A-055				登録番号	一級建築士　(大臣)登録第376398号 一級建築士事務所(知事)登録第144-7]号	
摘　要					資格者氏名	その他の設計者 川平恵正	
検　印	管理建築士	設　計	製　図		登録番号	一級建築士　(大臣)登録第194988号 一級建築士事務所(知事)登録第136-1823号	
					所在地	那覇市久茂地1丁目2番20号	
					電話番号	098-862-1106	

※( )はA3版の縮尺

X4 X5 X6 X7 X8
Y9 Y8 Y7 Y6 Y5
6,000 6,000 9,000 5,500
21,740
3,000 2,500
370
外構工事範囲
化粧目地
多目的テラス
(外構)
埋設排水管
集水マス450角
竪樋φ100
グレーチング
(建築)
埋設排水管VPφ100
(外構)
集水マス
CH2,500
授乳室
FL±0
CH2,700
廊下2
FL±0
CH2,500
湯沸室
FL±0
CH2,700
議会準備室
兼図書室
FL±0 SL-100
CH2,700
議会事務局
FL±0 SL-100
CH4,000
議場
FL±0
CH2,350
親子傍聴室
FL+2050
CH2,350
傍聴席
FL+2050
CH4,150
傍聴席
FL±0
CH2,700
EVホール
FL±0
CH2,700
コミュニティ施設
FL±0
CH2,700
エントランスホール
FL±0
CH2,400
風除室1
FL±0
消火栓（設備）
1方枠
登庁ボタン
窓口カウンター
遮音壁
消火器BOX
スライディングウォール収納スペース
スライディングウォール
セーフティーガード
L600
誘導用ブロック
インターホン
狛犬（移設）
ピロティー
OAフロア
LW-1
LW-2
LW-3
LW-4
LW-6
LW-8
LW-9
LW-11
LW-12
SLW-1
SLW-2
SLW-3
観覧席下部平面図
物置
CH4,000
傍聴席
FL±0
建築外構工事区分ライン

工事名称	与那国町複合庁舎 及び 特定臨時避難施設新築工事 （建築）			工事年度	令和８年度
工事場所	与那国町字与那国854番地１			設計者	名　称 (株)国建・(株)総合設計玉城設計共同体
発注機関	与那国町　総務課				資格者氏名 代表となる設計者 河野泰志
図面名称	１階平面詳細図（3）				登録番号 一級建築士 [大臣]登録第272388号 一級建築士事務所(知事)登録第144-71号
縮　尺	1/50(1/100)				資格者氏名 その他の設計者 上原直樹
図面番号	A-056				登録番号 一級建築士 [大臣]登録第376398号 一級建築士事務所(知事)登録第144-71号
摘　要					資格者氏名 その他の設計者 川平恵正
検　印	管理建築士	設　計	製　図		登録番号 一級建築士 [大臣]登録第194989号 一級建築士事務所(知事)登録第136-1823号
					所在地 那覇市久茂地1丁目2番20号
					電話番号 098-862-1106

※( )はA3版の縮尺

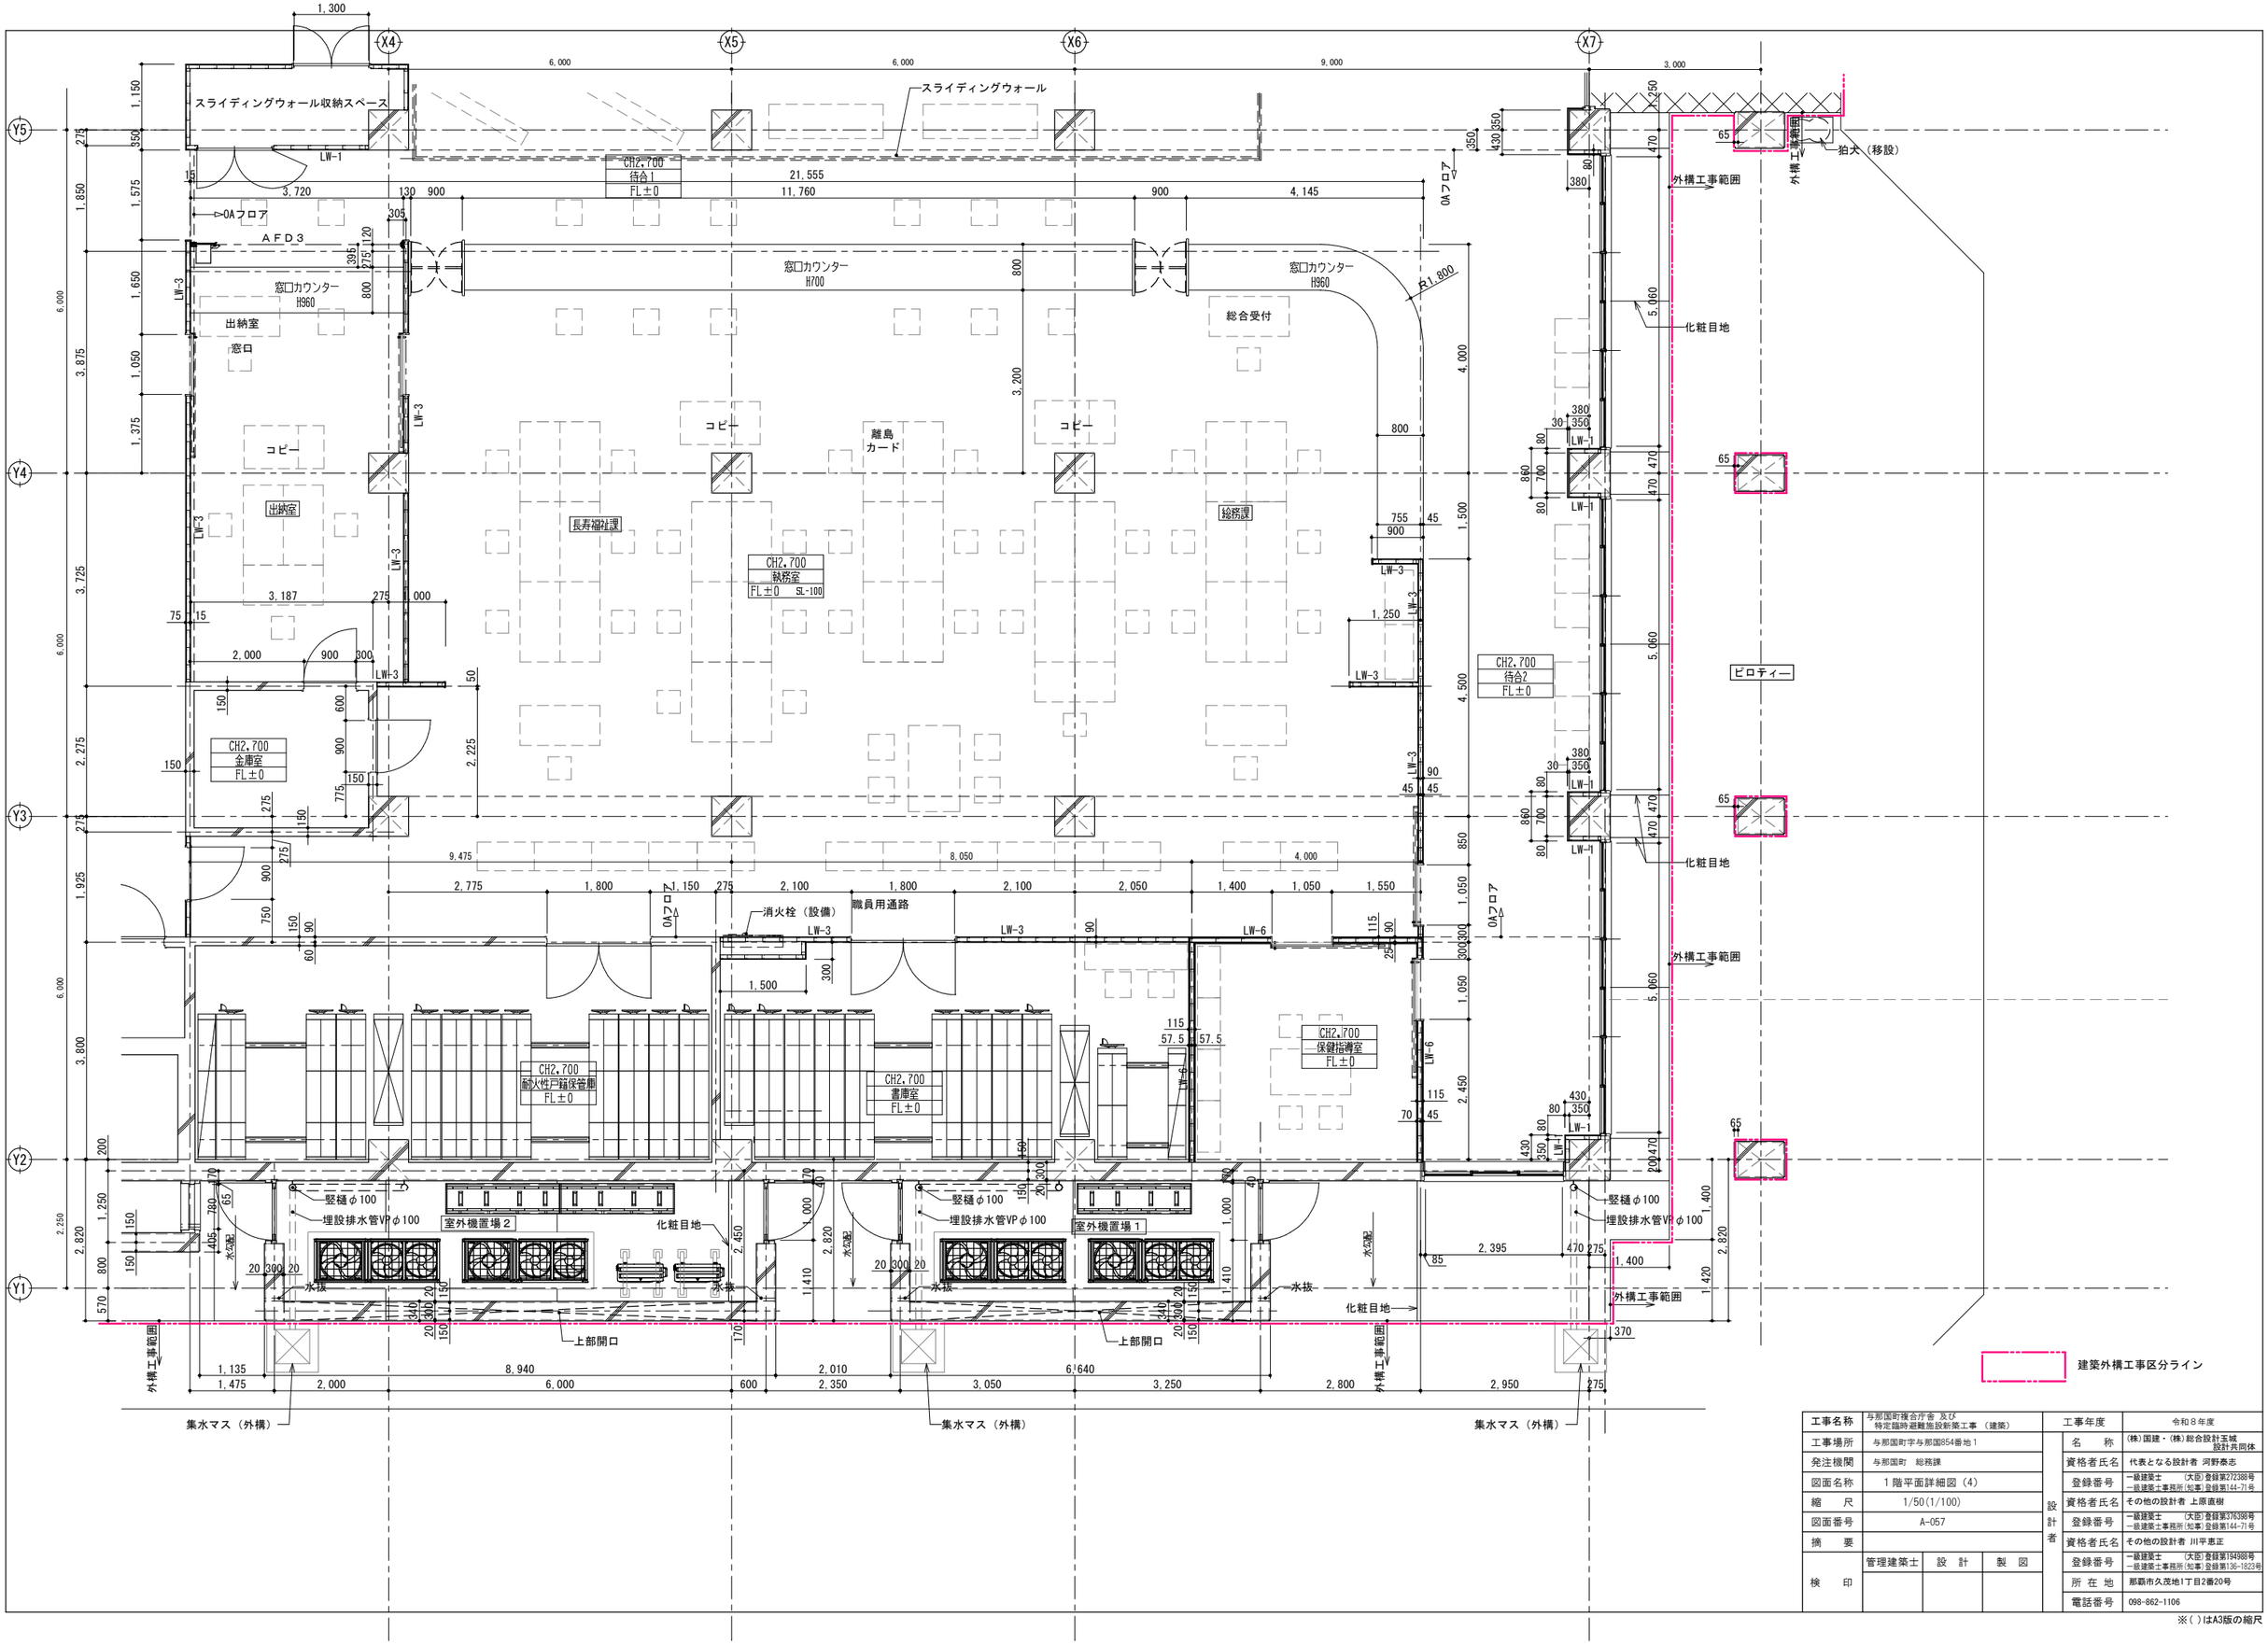

工事名称	与那国町複合庁舎 及び 特定臨時避難施設新築工事 （建築）			工事年度		令和８年度
工事場所	与那国町字与那国854番地１			設計者	名　称	(株)国建・(株)総合設計玉城 設計共同体
発注機関	与那国町　総務課				資格者氏名	代表となる設計者 河野泰志
図面名称	１階平面詳細図（4）				登録番号	一級建築士　(大臣)登録第27238号 一級建築士事務所(知事)登録第144-7l号
縮　尺	1/50(1/100)				資格者氏名	その他の設計者 上原直樹
図面番号	A-057				登録番号	一級建築士　(大臣)登録第37639号 一級建築士事務所(知事)登録第144-7l号
摘　要					資格者氏名	その他の設計者 川平恵正
検　印	管理建築士	設　計	製　図		登録番号	一級建築士　(大臣)登録第19498号 一級建築士事務所(知事)登録第136-1823号
					所在地	那覇市久茂地1丁目2番20号
					電話番号	098-862-1106

※（ ）はA3版の縮尺

X1 X2 X3 X4
Y5 Y4 Y3 Y2 Y1
9,000 9,000 9,000
2,000 6,475 2,220 305
370 17,630 370
OF VPφ50
RDφ50(ヨコ)
ミゾW150
(FL+400)
竪樋φ50
水勾配
男子便所
多目的便所
女子便所
SK
パウダーコーナ
700×700
CH2,500 廊下4 FL±0
CH2,700 サーバー室 FL±0 SL-300
CH2,500 倉庫 FL±0
PS1 FL±0
CH2,500 湯沸室 FL±0
冷蔵庫540L 650×700
ゴミ箱
階段2 FL±0
屋根4
(FL+490)
(FL+380)
防鳥アミ（SUS）
排気
排気管
タラップ
LW-1 LW-3 LW-4 LW-6 LW-7 LW-8
20,790
6,000 6,000 2,250
3,000 3,000 3,000 3,000 3,000 3,000 3,000
2,975 1,265 1,300 1,300 1,265 5,420 2,200 3,800 2,725
3,300 2,690 1,004 2,885 1,490 2,125 1,200 2,095 2,730 3,100
10,300 4,025 1,670 6,000 6,580
2,200 4,600 2,200
3,340 3,000 3,000 3,000
1,490 1,340 2,050

工事名称	与那国町複合庁舎 及び 特定臨時 避難施設新築工事 （建築）		工事年度		令和８年度
工事場所	与那国町字与那国854番地１		設計者	名　称	(株)国建・(株)総合設計玉城 設計共同体
発注機関	与那国町　総務課			資格者氏名	代表となる設計者 河野泰志
図面名称	２階平面詳細図（1）			登録番号	一級建築士　(大臣)登録第27238号 一級建築士事務所(知事)登録第144-71号
縮　尺	1/50(1/100)			資格者氏名	その他の設計者 上原直樹
図面番号	A-058			登録番号	一級建築士　(大臣)登録第37639号 一級建築士事務所(知事)登録第144-71号
摘　要				資格者氏名	その他の設計者 川平恵正
検　印	管理建築士	設　計	製　図	登録番号	一級建築士　(大臣)登録第19498号 一級建築士事務所(知事)登録第136-1823号
				所在地	那覇市久茂地1丁目2番20号
				電話番号	098-862-1106

※（ ）はA3版の縮尺

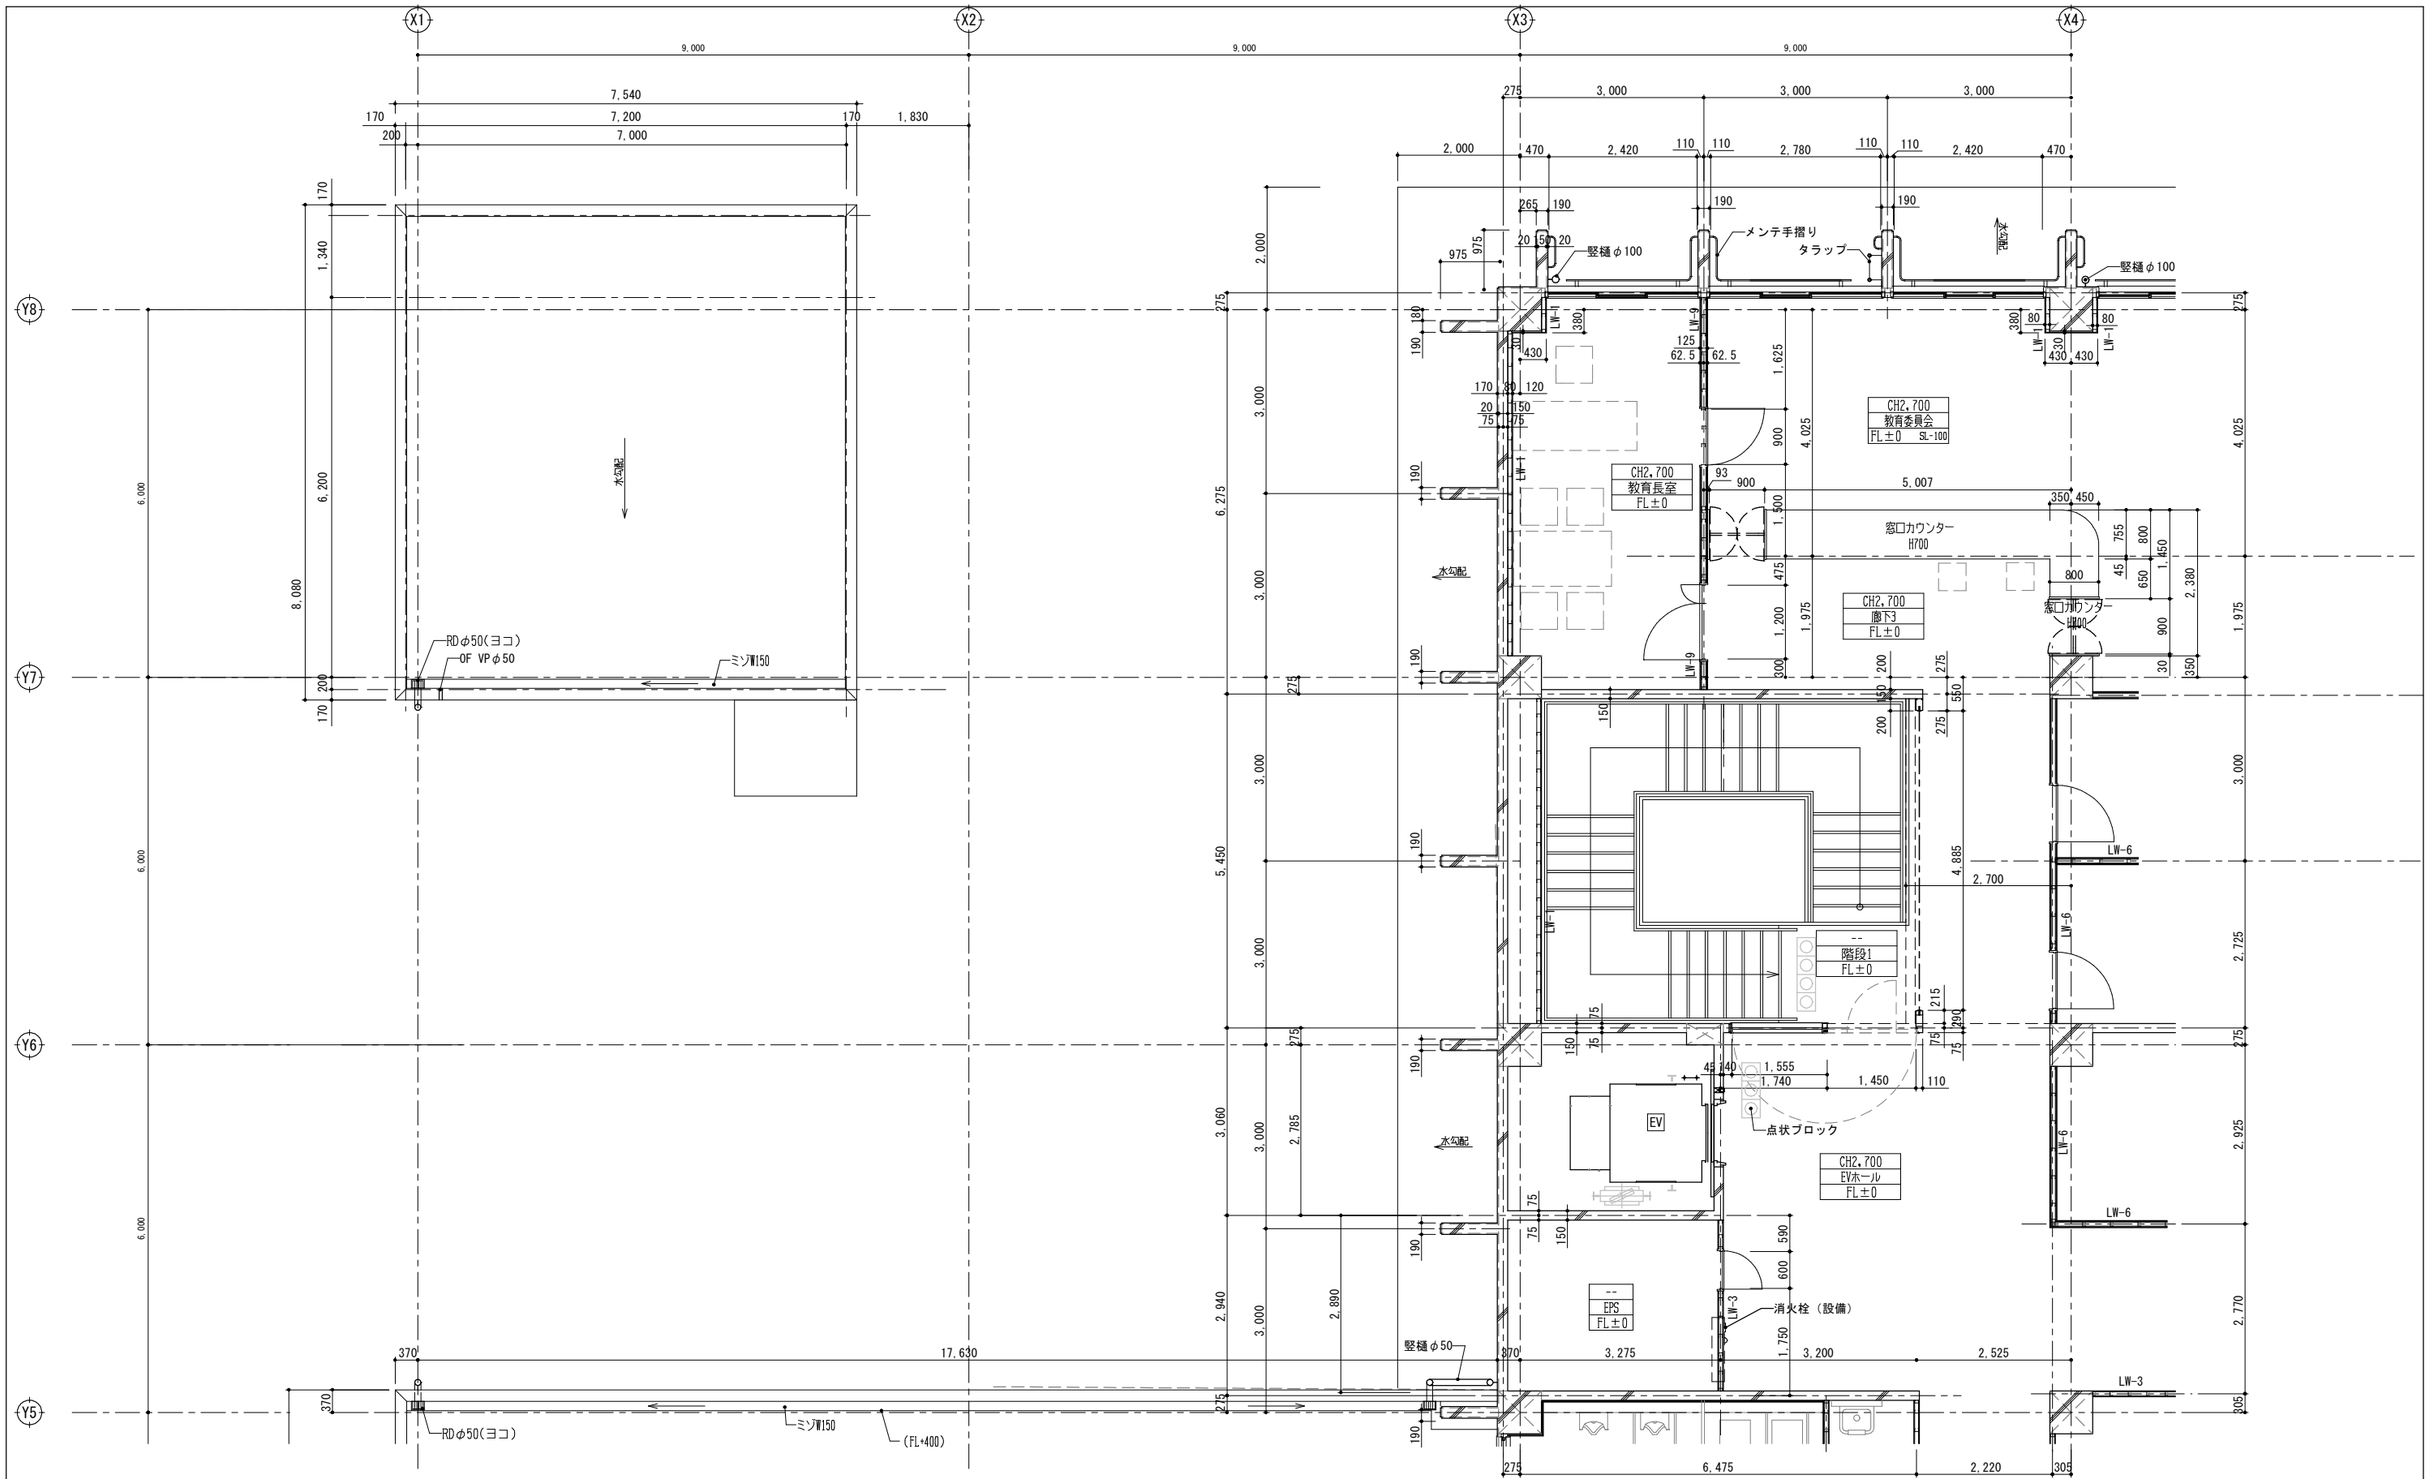

工事名称	与那国町複合庁舎 及び 特定臨時避難施設新築工事 （建築）			工事年度		令和８年度
工事場所	与那国町字与那国854番地１			設計者	名　称	(株)国建・(株)総合設計玉城 設計共同体
発注機関	与那国町　総務課				資格者氏名	代表となる設計者 河野泰志
図面名称	２階平面詳細図（2）				登録番号	一級建築士　(大臣)登録第272388号 一級建築士事務所(知事)登録第144-7l号
縮　尺	1/50(1/100)				資格者氏名	その他の設計者 上原直樹
図面番号	A-059				登録番号	一級建築士　(大臣)登録第376398号 一級建築士事務所(知事)登録第144-7l号
摘　要					資格者氏名	その他の設計者 川平恵正
検　印	管理建築士	設　計	製　図		登録番号	一級建築士　(大臣)登録第194988号 一級建築士事務所(知事)登録第136-1823号
					所在地	那覇市久茂地1丁目2番20号
					電話番号	098-862-1106

※( )はA3版の縮尺

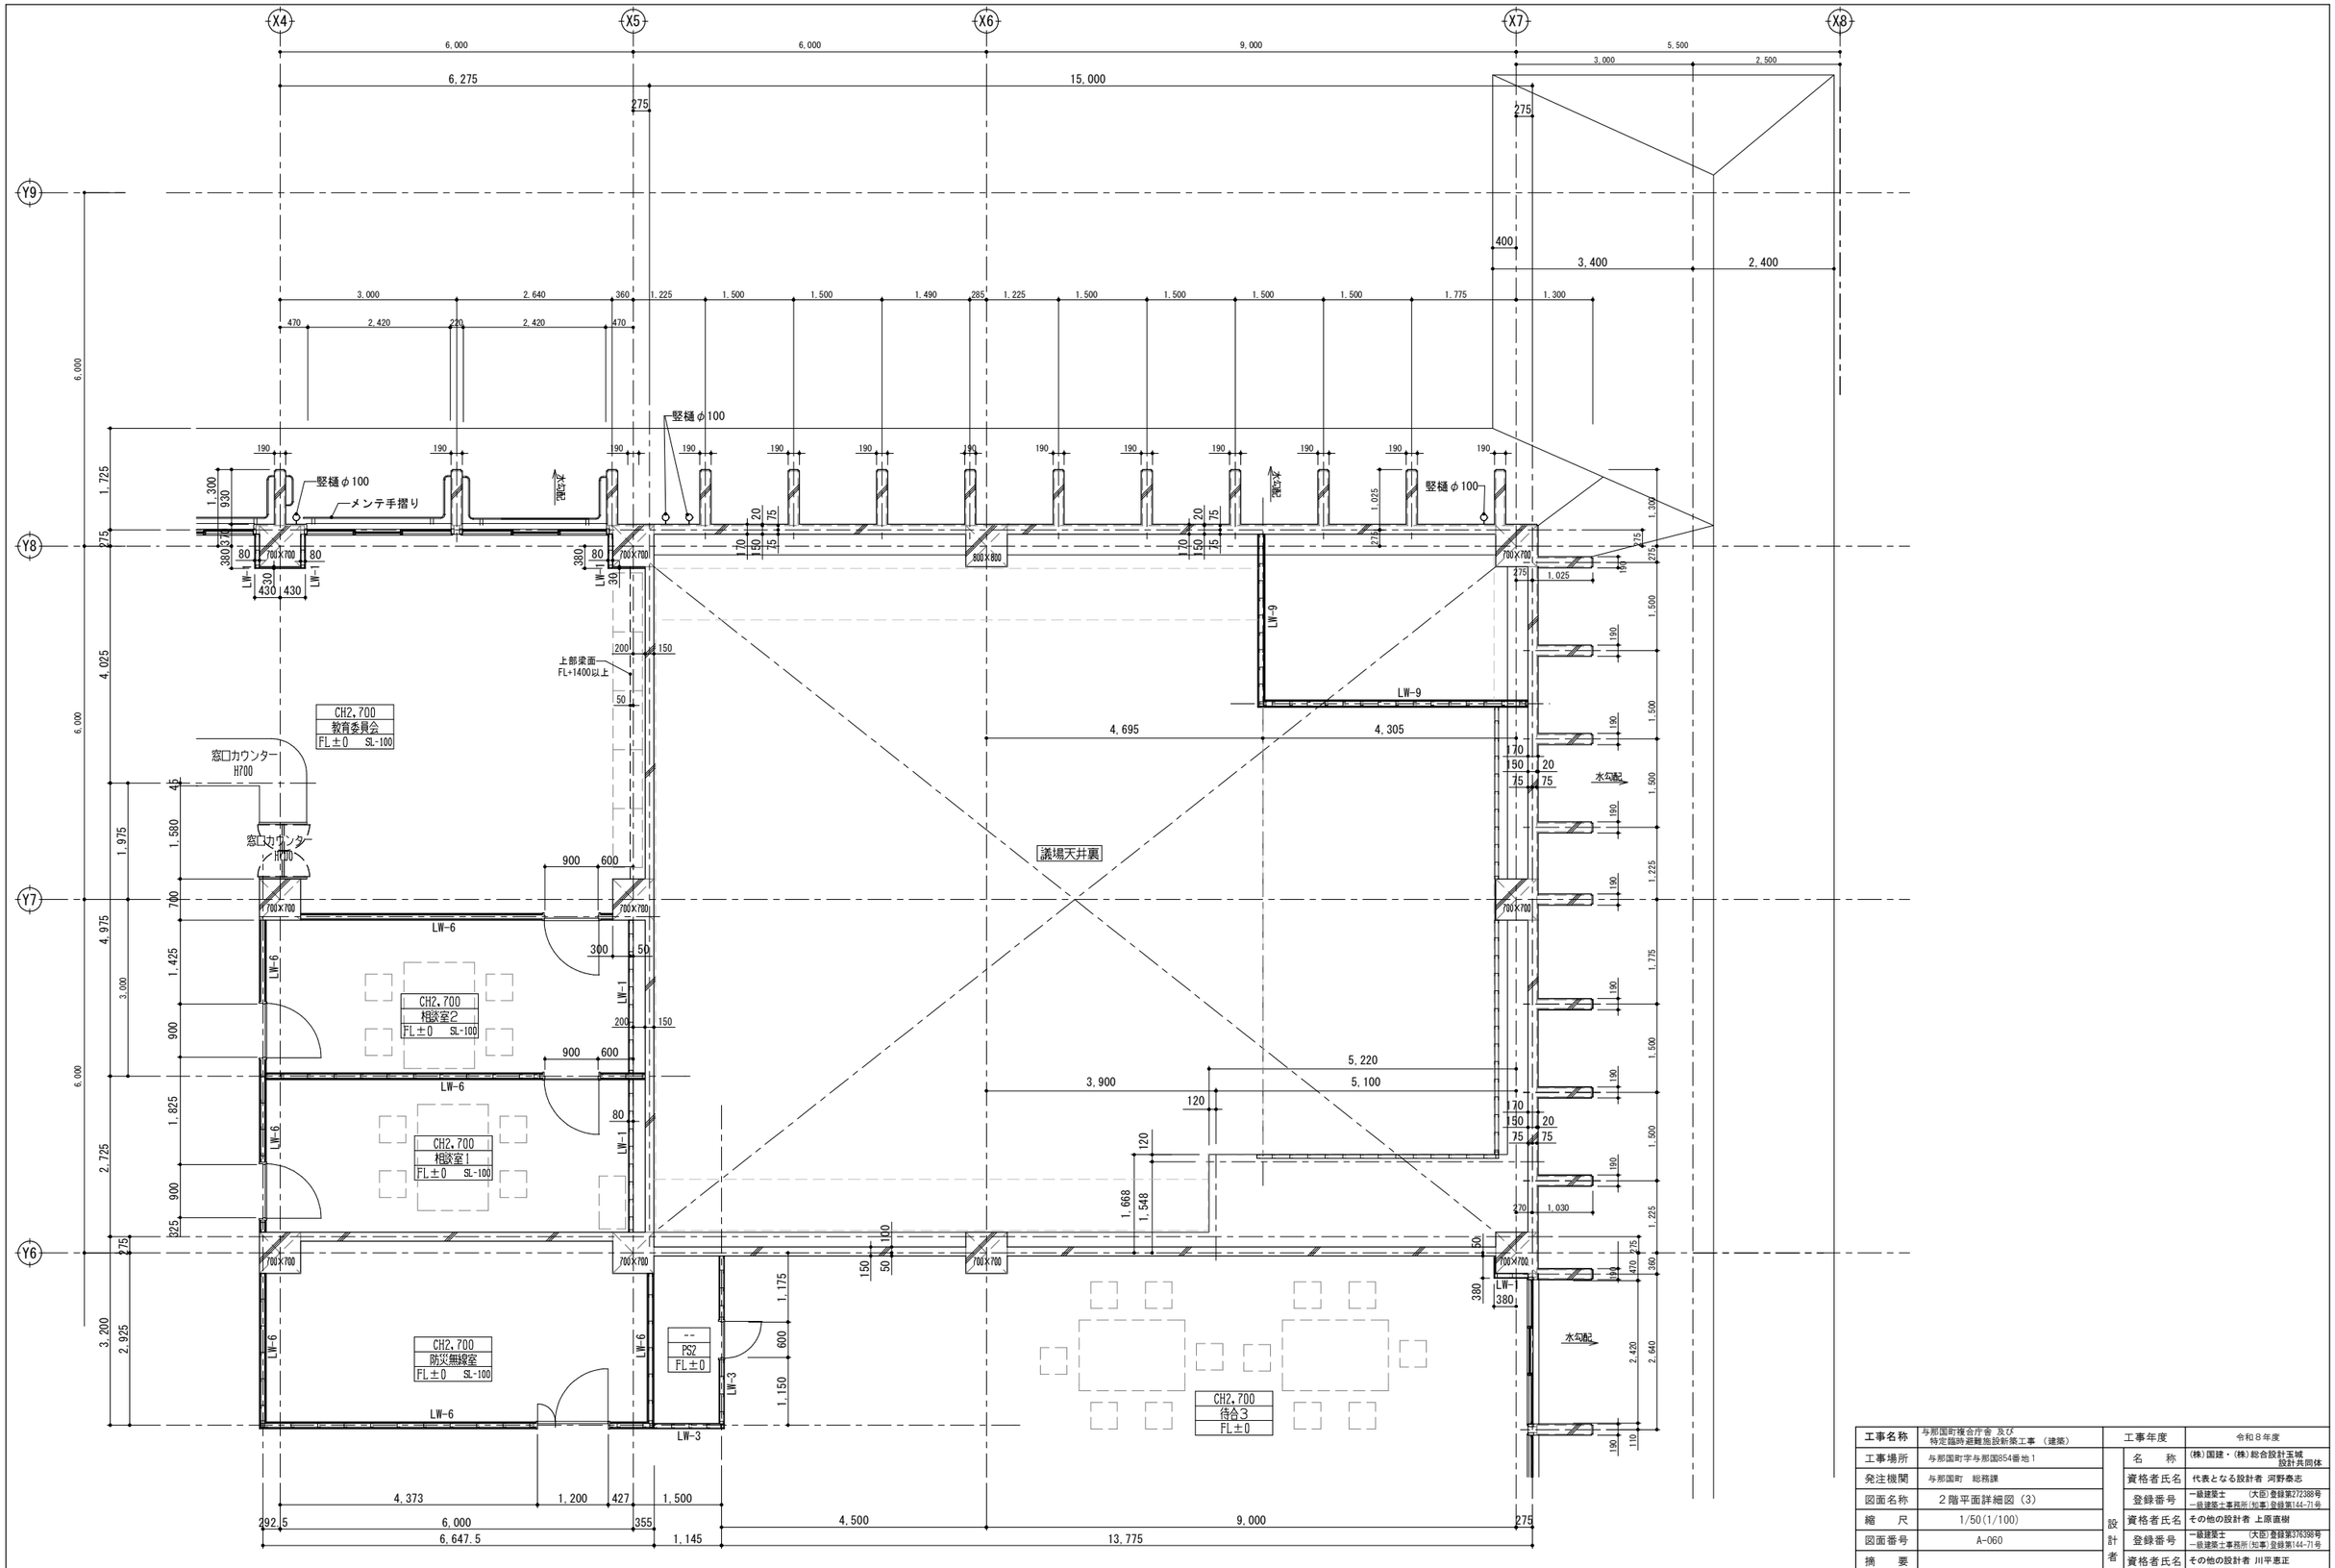

工事名称	与那国町複合庁舎 及び 特定臨時避難施設新築工事 （建築）	工事年度	令和８年度		
工事場所	与那国町字与那国854番地１	設計者	名　称	(株)国建・(株)総合設計玉城 設計共同体	
発注機関	与那国町　総務課		資格者氏名	代表となる設計者 河野泰志	
図面名称	２階平面詳細図（3）		登録番号	一級建築士　（大臣）登録第272388号 一級建築士事務所(知事)登録第144-71号	
縮　尺	1/50(1/100)		資格者氏名	その他の設計者 上原直樹	
図面番号	A-060		登録番号	一級建築士　（大臣）登録第376398号 一級建築士事務所(知事)登録第144-71号	
摘　要			資格者氏名	その他の設計者 川平恵正	
検　印	管理建築士 / 設　計 / 製　図		登録番号	一級建築士　（大臣）登録第194988号 一級建築士事務所(知事)登録第136-1823号	
			所在地	那覇市久茂地1丁目2番20号	
			電話番号	098-862-1106	

※（）はA3版の縮尺

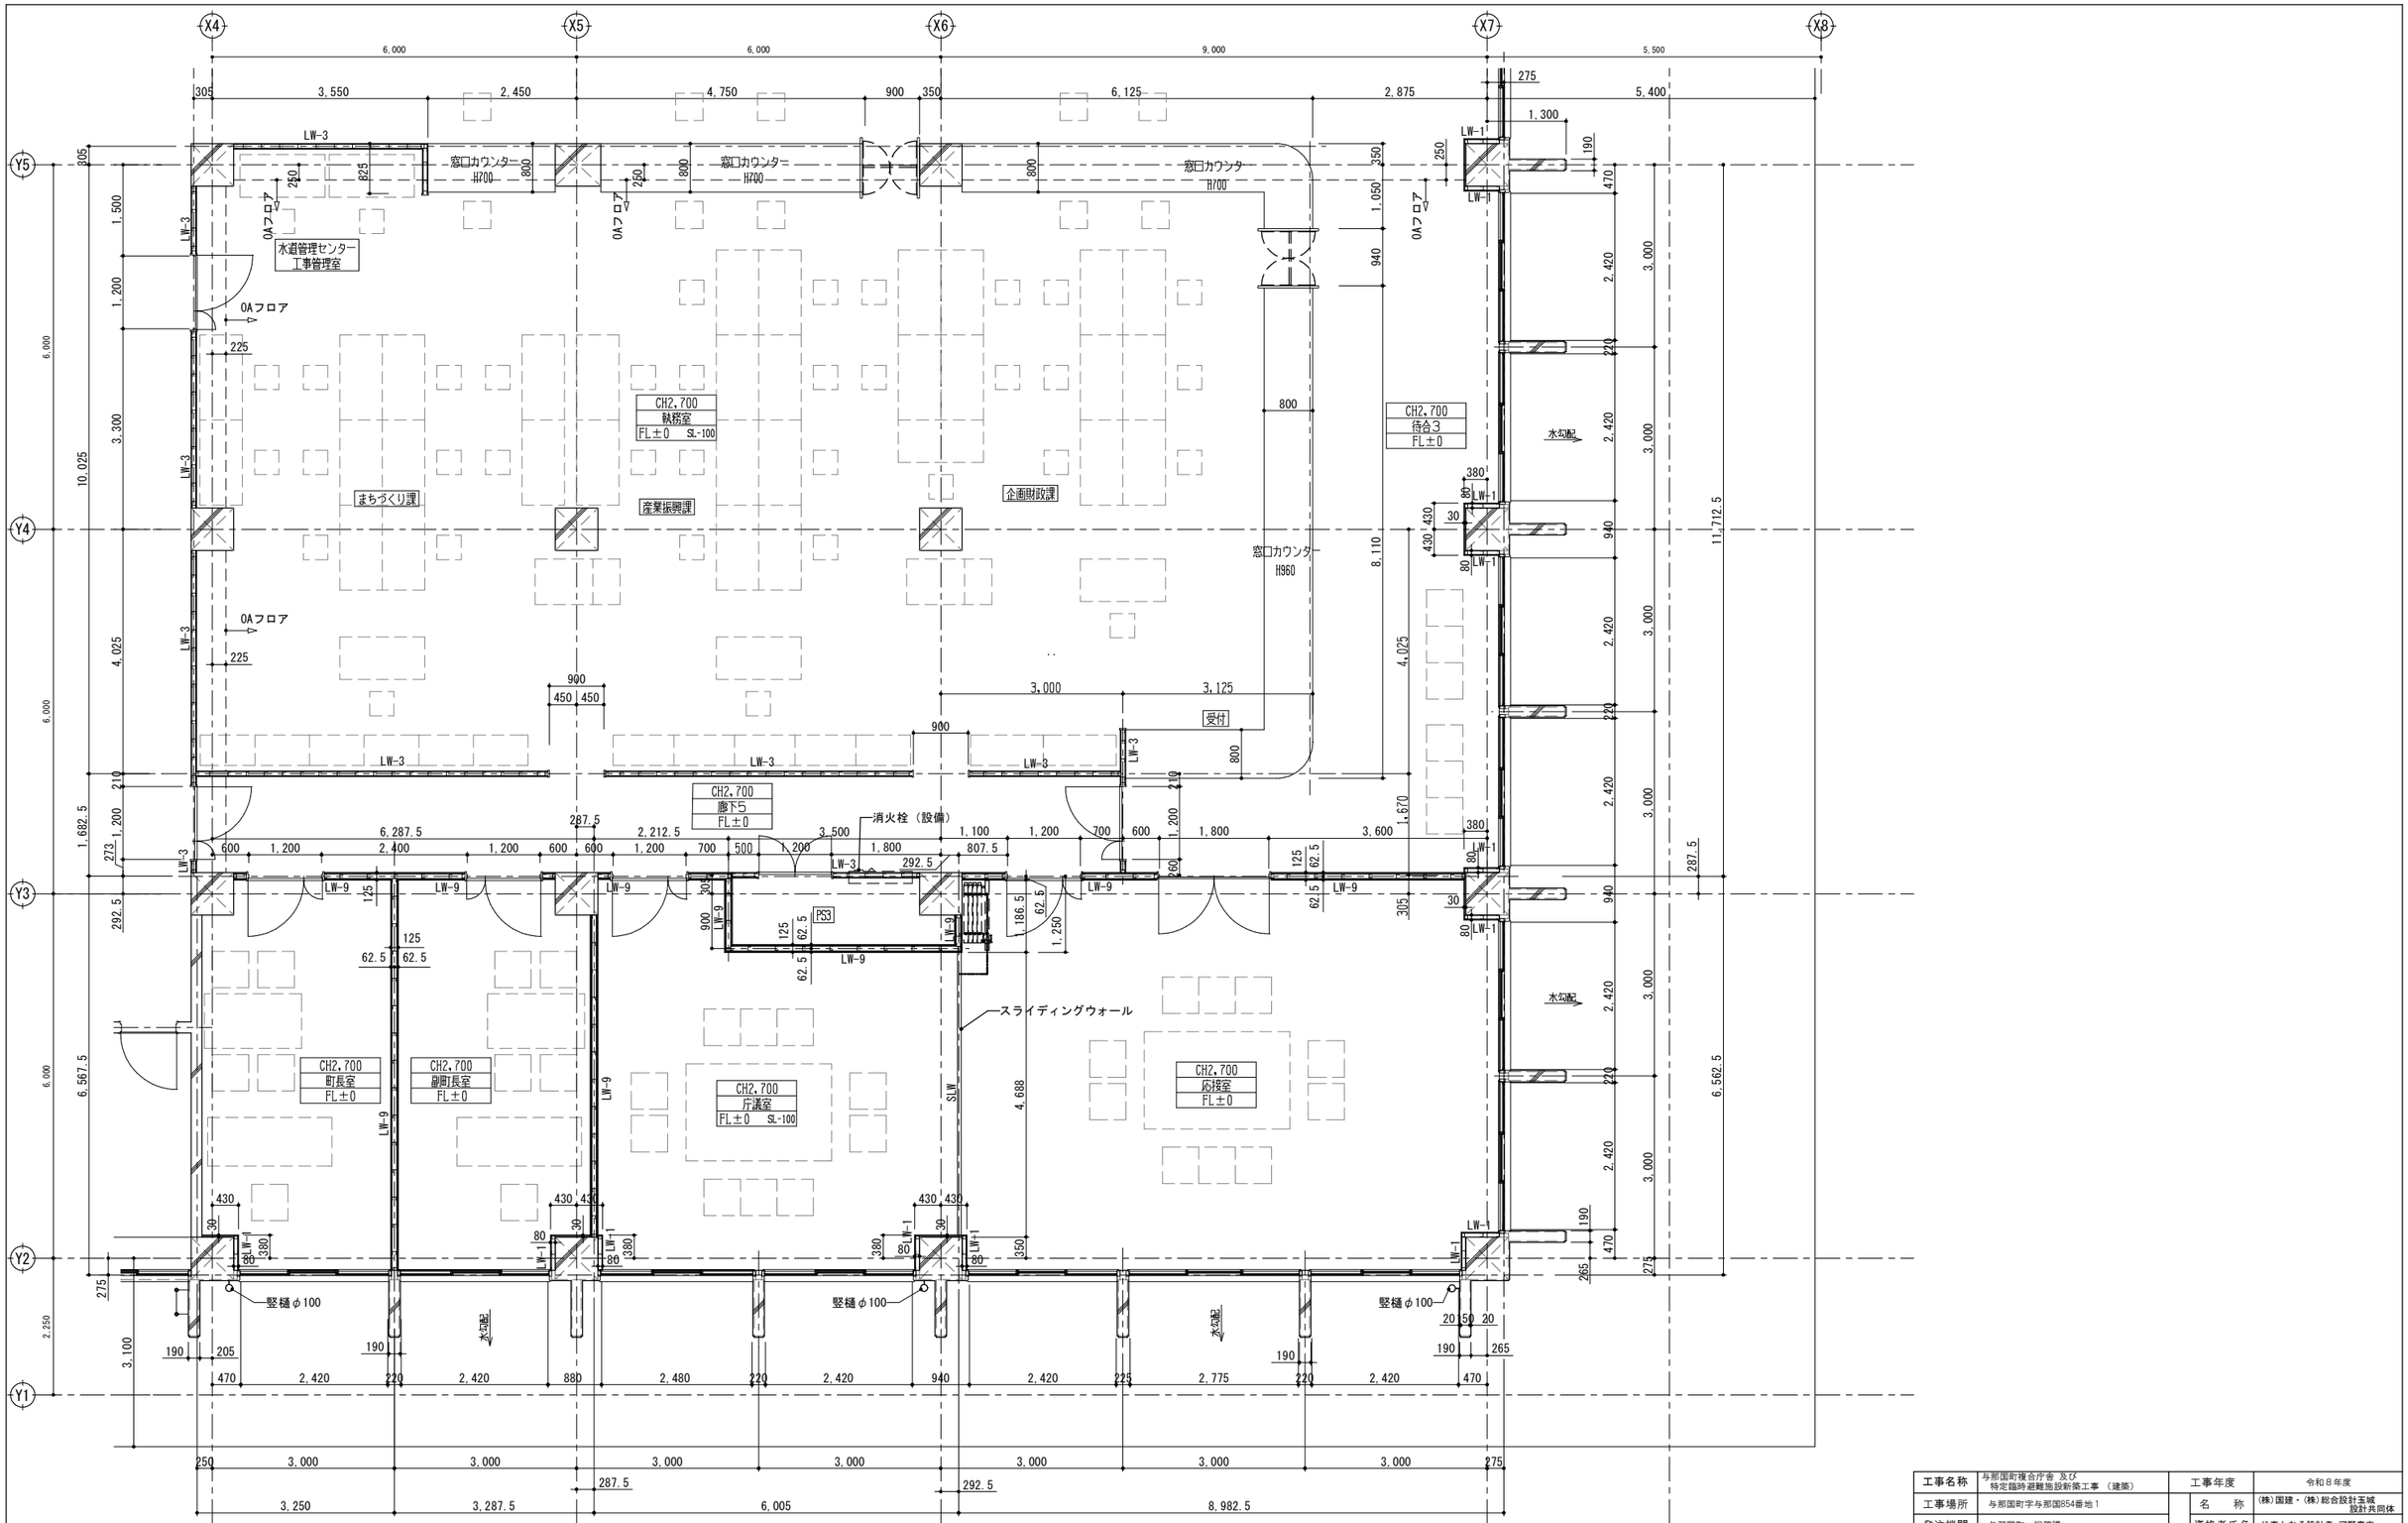

工事名称	与那国町複合庁舎 及び 特定臨時避難施設新築工事 （建築）		工事年度		令和８年度
工事場所	与那国町字与那国854番地１		設計者	名　称	(株)国建・(株)総合設計玉城 設計共同体
発注機関	与那国町　総務課			資格者氏名	代表となる設計者 河野泰志
図面名称	２階平面詳細図（4）			登録番号	一級建築士　(大臣)登録第272388号 一級建築士事務所(知事)登録第144-71号
縮　尺	1/50(1/100)			資格者氏名	その他の設計者 上原直樹
図面番号	A-061			登録番号	一級建築士　(大臣)登録第376398号 一級建築士事務所(知事)登録第144-71号
摘　要				資格者氏名	その他の設計者 川平恵正
検　印	管理建築士	設　計	製　図	登録番号	一級建築士　(大臣)登録第194988号 一級建築士事務所(知事)登録第136-1823号
				所在地	那覇市久茂地1丁目2番20号
				電話番号	098-862-1106

※（ ）はA3版の縮尺

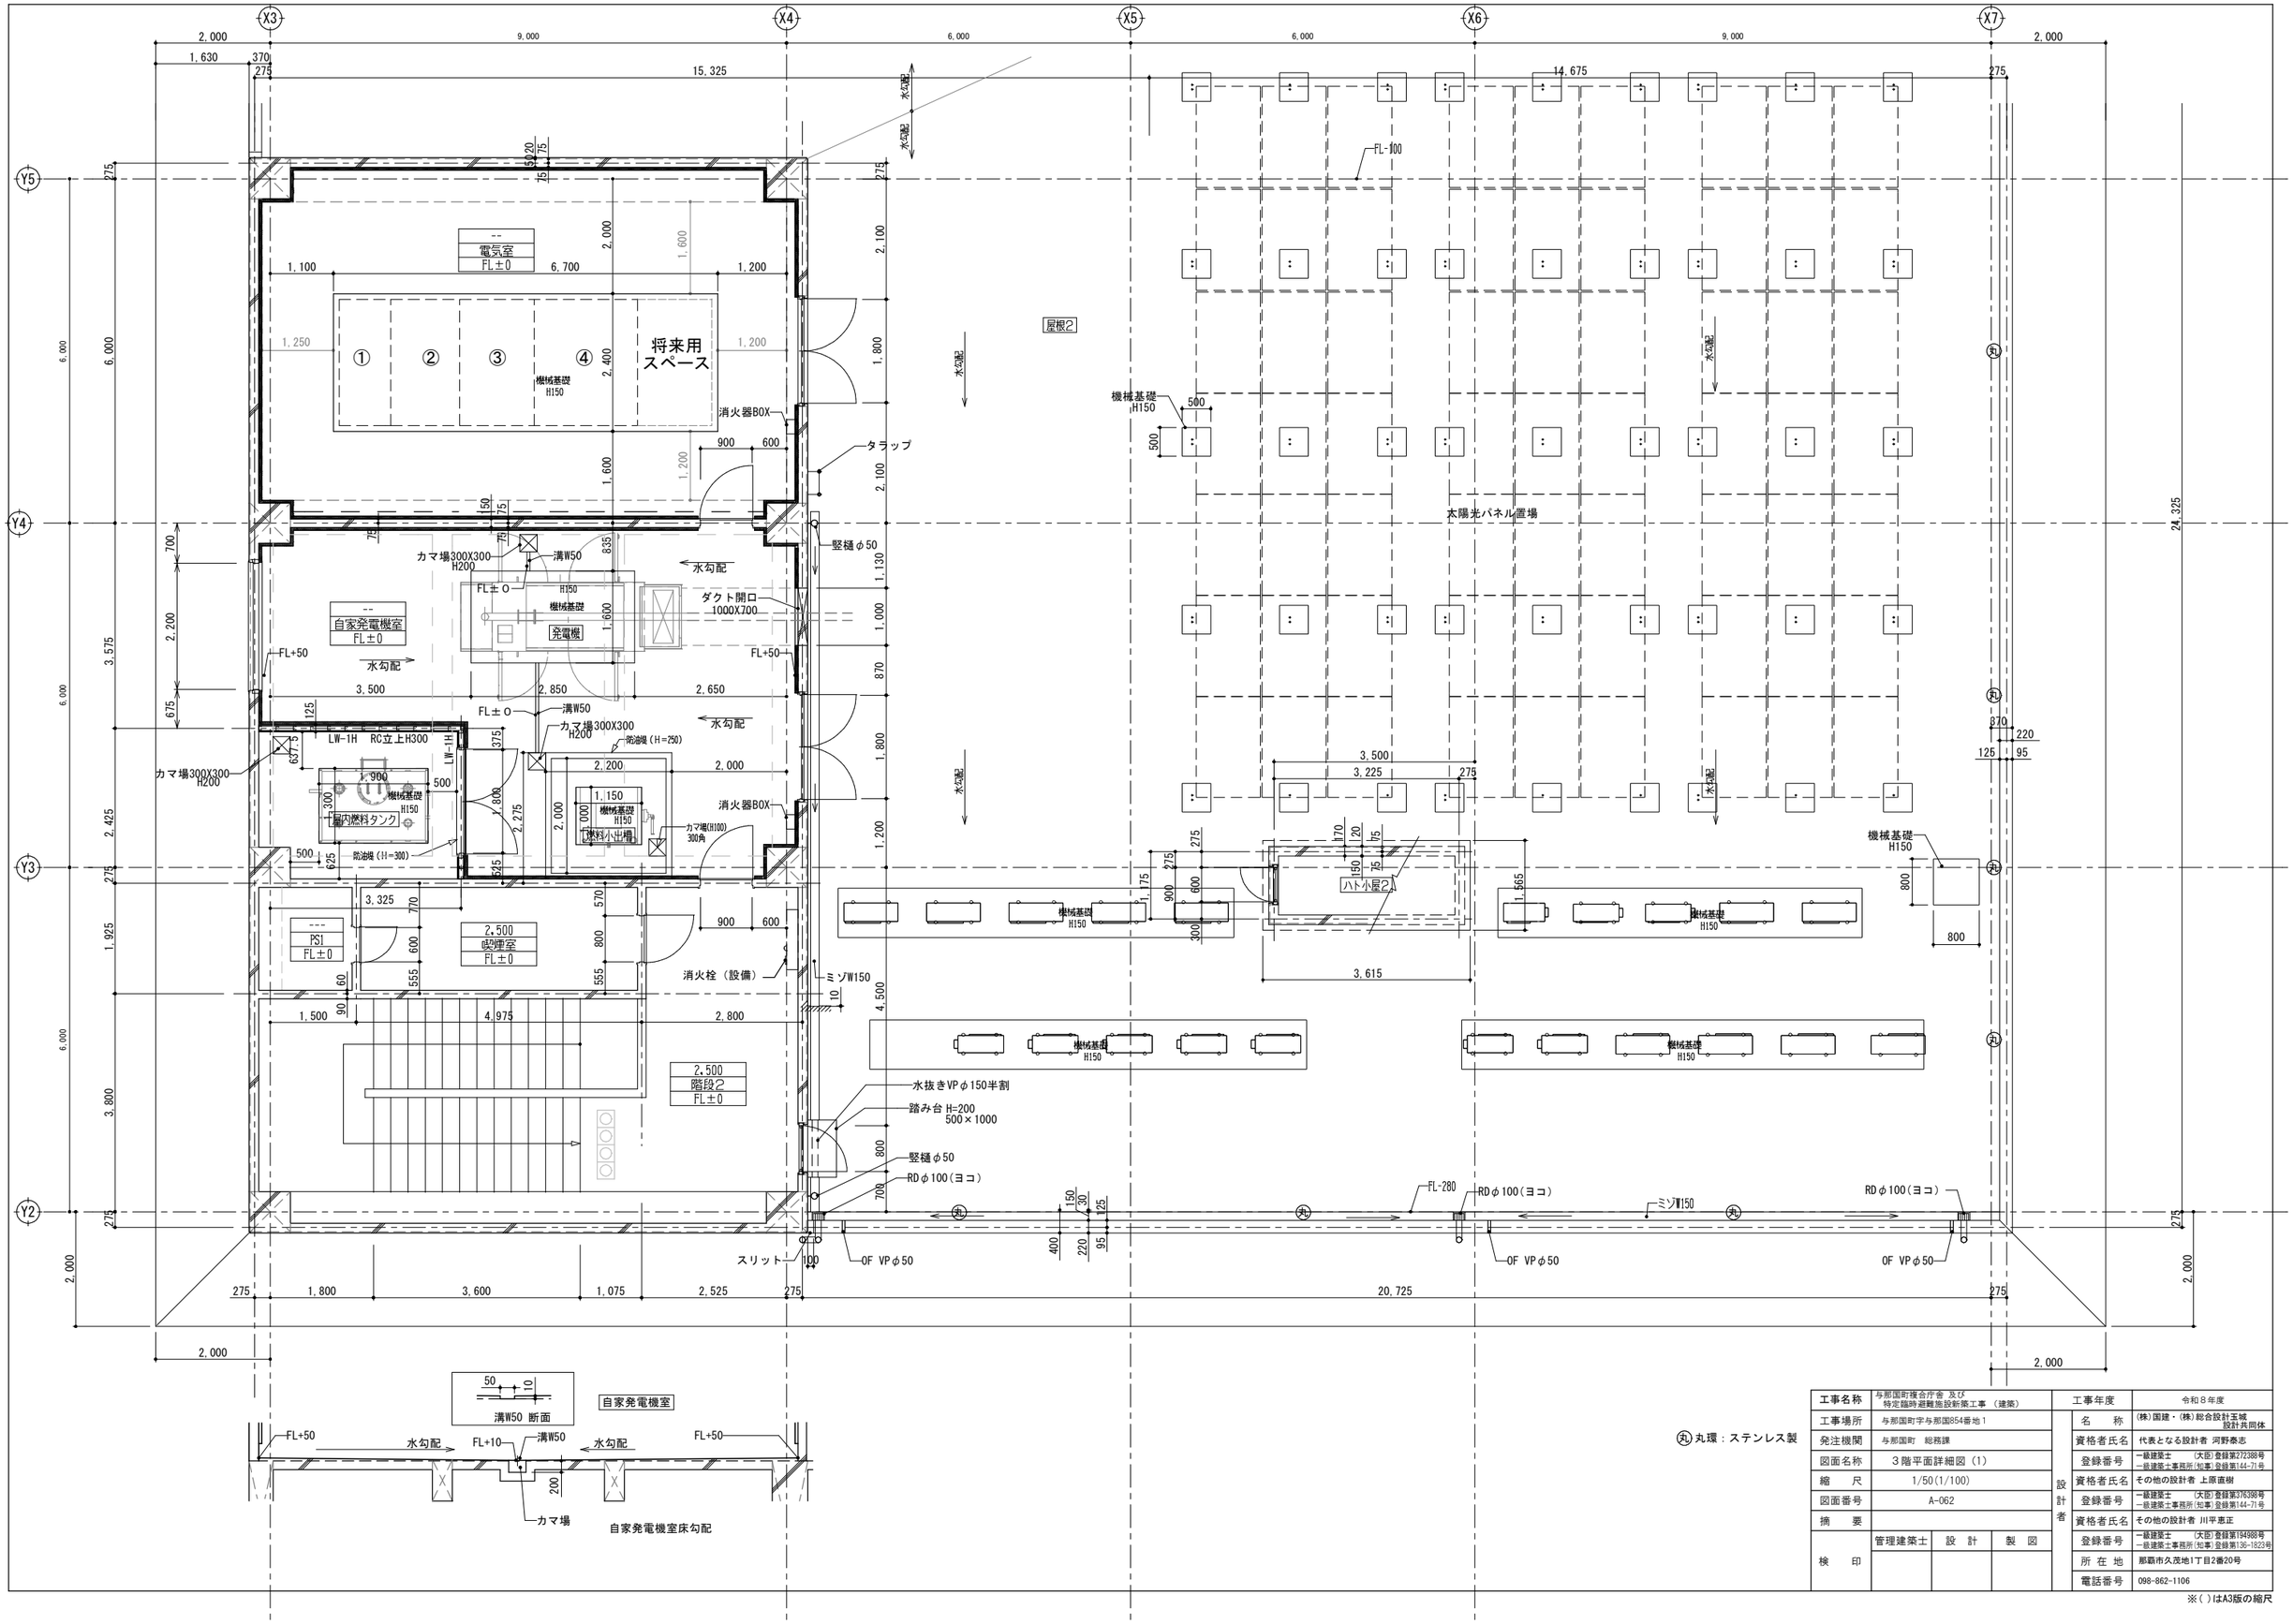

丸環：ステンレス製

工事名称	与那国町複合庁舎 及び 特定臨時避難施設新築工事 （建築）			工事年度		令和８年度
工事場所	与那国町字与那国854番地１			設計者	名　称	(株)国建・(株)総合設計玉城 設計共同体
発注機関	与那国町　総務課				資格者氏名	代表となる設計者 河野泰志
図面名称	３階平面詳細図 (1)				登録番号	一級建築士　(大臣)登録第272388号 一級建築士事務所(知事)登録第144-7l号
縮　尺	1/50(1/100)				資格者氏名	その他の設計者 上原直樹
図面番号	A-062				登録番号	一級建築士　(大臣)登録第376398号 一級建築士事務所(知事)登録第144-7l号
摘　要					資格者氏名	その他の設計者 川平恵正
検　印	管理建築士	設　計	製　図		登録番号	一級建築士　(大臣)登録第194988号 一級建築士事務所(知事)登録第136-1823号
					所在地	那覇市久茂地1丁目2番20号
					電話番号	098-862-1106

※（）はA3版の縮尺

X3 X4 X5 X6 X7
Y8 Y7 Y6 Y5
2,000 9,000 6,000 6,000 9,000 2,000
1,630 370 275 15,275 14,725 275
17,675 6,000 6,000 6,000 2,000 275
OF VPφ50
RDφ100(ヨコ)
ミゾ▽150
H150 機械基礎 800 800
水勾配
屋根3
屋根2
▽3FL
1,900 200 1,270 630
B断面図
コンクリート打放し(B)の上 複層塗材E(玉あり)
A断面図
A B
220 125 95
500 1,900 500 1,875
トップライト
500 1,250 500 2,100 2,250
75 75 150 20 170
170 2,750 170
1,875 2,900 4,225 1,875
1,715 1,620 1,540 @220×7= 階段
126 95 300
FL-100 800 725 800 15 220 95 125
ハト小屋1
2,925
機械基礎 H150
350 600 300 275 1,250
500 機械基礎 H150
スリット
100 325 275
11,725
階段部詳細図 (S=1/30)
▽M2FL
丸 丸環：ステンレス製

工事名称	与那国町複合庁舎 及び 特定臨時避難施設新築工事 （建築）			工事年度		令和８年度
工事場所	与那国町字与那国854番地１			設計者	名　称	(株)国建・(株)総合設計玉城 設計共同体
発注機関	与那国町　総務課				資格者氏名	代表となる設計者 河野泰志
図面名称	３階平面詳細図（2）				登録番号	一級建築士　(大臣)登録第272388号 一級建築士事務所(知事)登録第144-71号
縮　尺	1/50(1/100)				資格者氏名	その他の設計者 上原直樹
図面番号	A-063				登録番号	一級建築士　(大臣)登録第376398号 一級建築士事務所(知事)登録第144-71号
摘　要					資格者氏名	その他の設計者 川平恵正
検　印	管理建築士	設　計	製　図		登録番号	一級建築士　(大臣)登録第194988号 一級建築士事務所(知事)登録第136-1823号
					所在地	那覇市久茂地1丁目2番20号
					電話番号	098-862-1106

※( )はA3版の縮尺

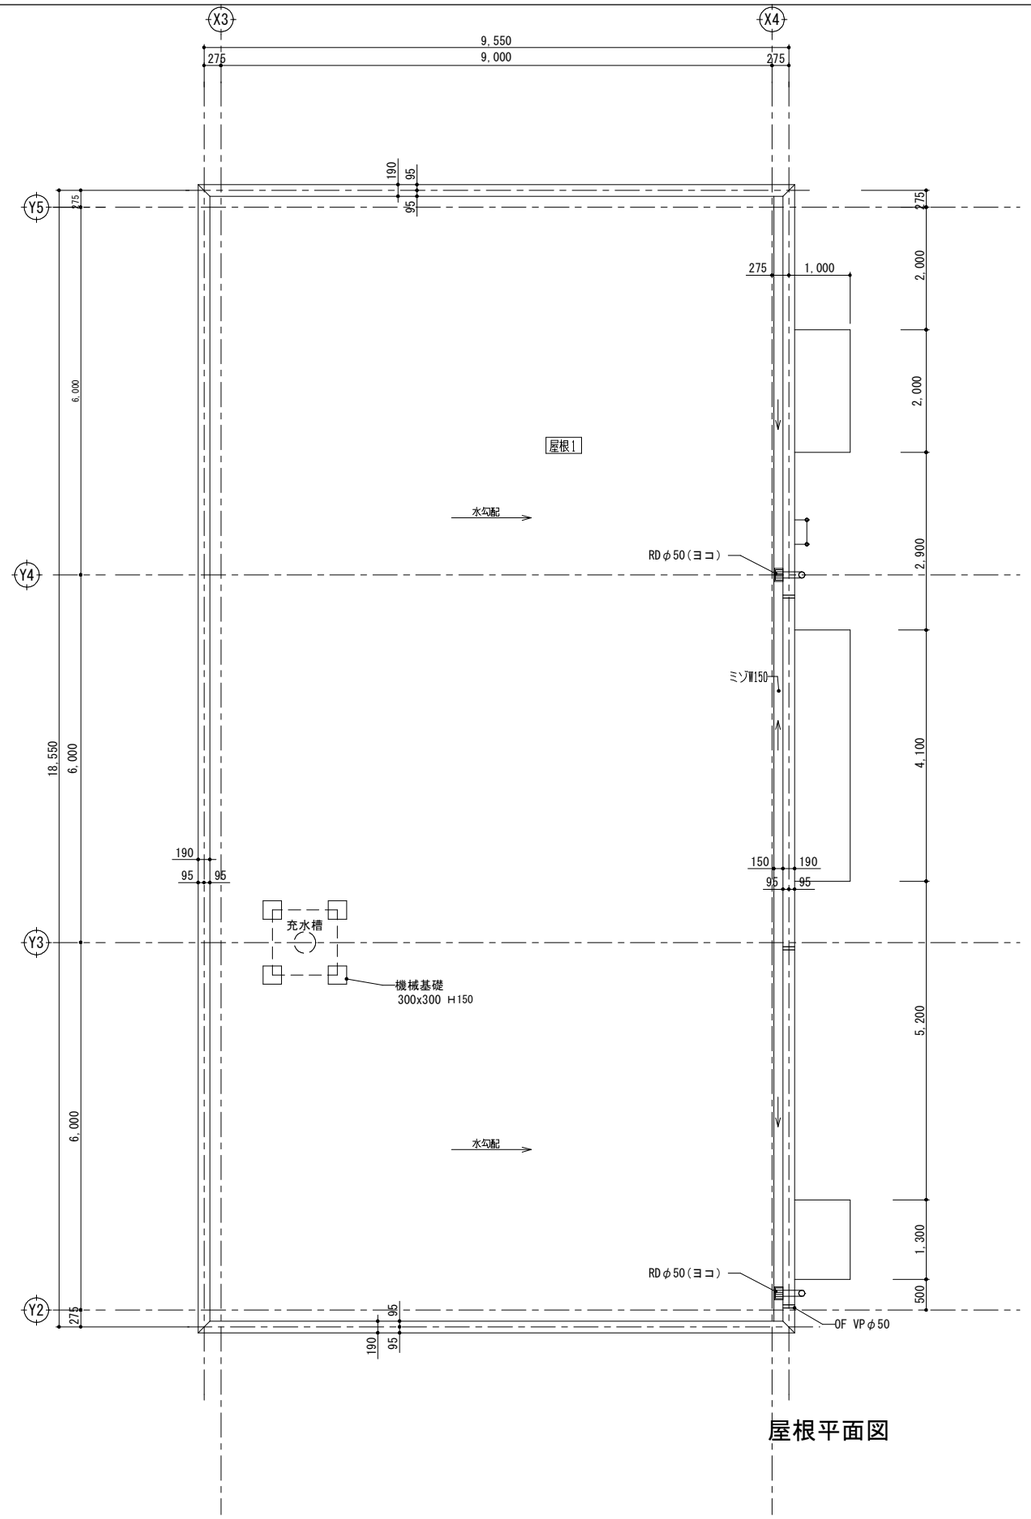

屋根平面図

工事名称	与那国町複合庁舎 及び 特定臨時避難施設新築工事 （建築）			工事年度		令和８年度
工事場所	与那国町字与那国854番地１			設計者	名　称	(株)国建・(株)総合設計玉城 設計共同体
発注機関	与那国町　総務課				資格者氏名	代表となる設計者 河野泰志
図面名称	屋根平面詳細図				登録番号	一級建築士　(大臣)登録第272388号 一級建築士事務所(知事)登録第144-71号
縮　尺	1/50(1/100)				資格者氏名	その他の設計者 上原直樹
図面番号	A-064				登録番号	一級建築士　(大臣)登録第376398号 一級建築士事務所(知事)登録第144-71号
摘　要					資格者氏名	その他の設計者 川平恵正
検　印	管理建築士	設　計	製　図		登録番号	一級建築士　(大臣)登録第194988号 一級建築士事務所(知事)登録第136-1823号
					所在地	那覇市久茂地1丁目2番20号
					電話番号	098-862-1106

※( )はA3版の縮尺

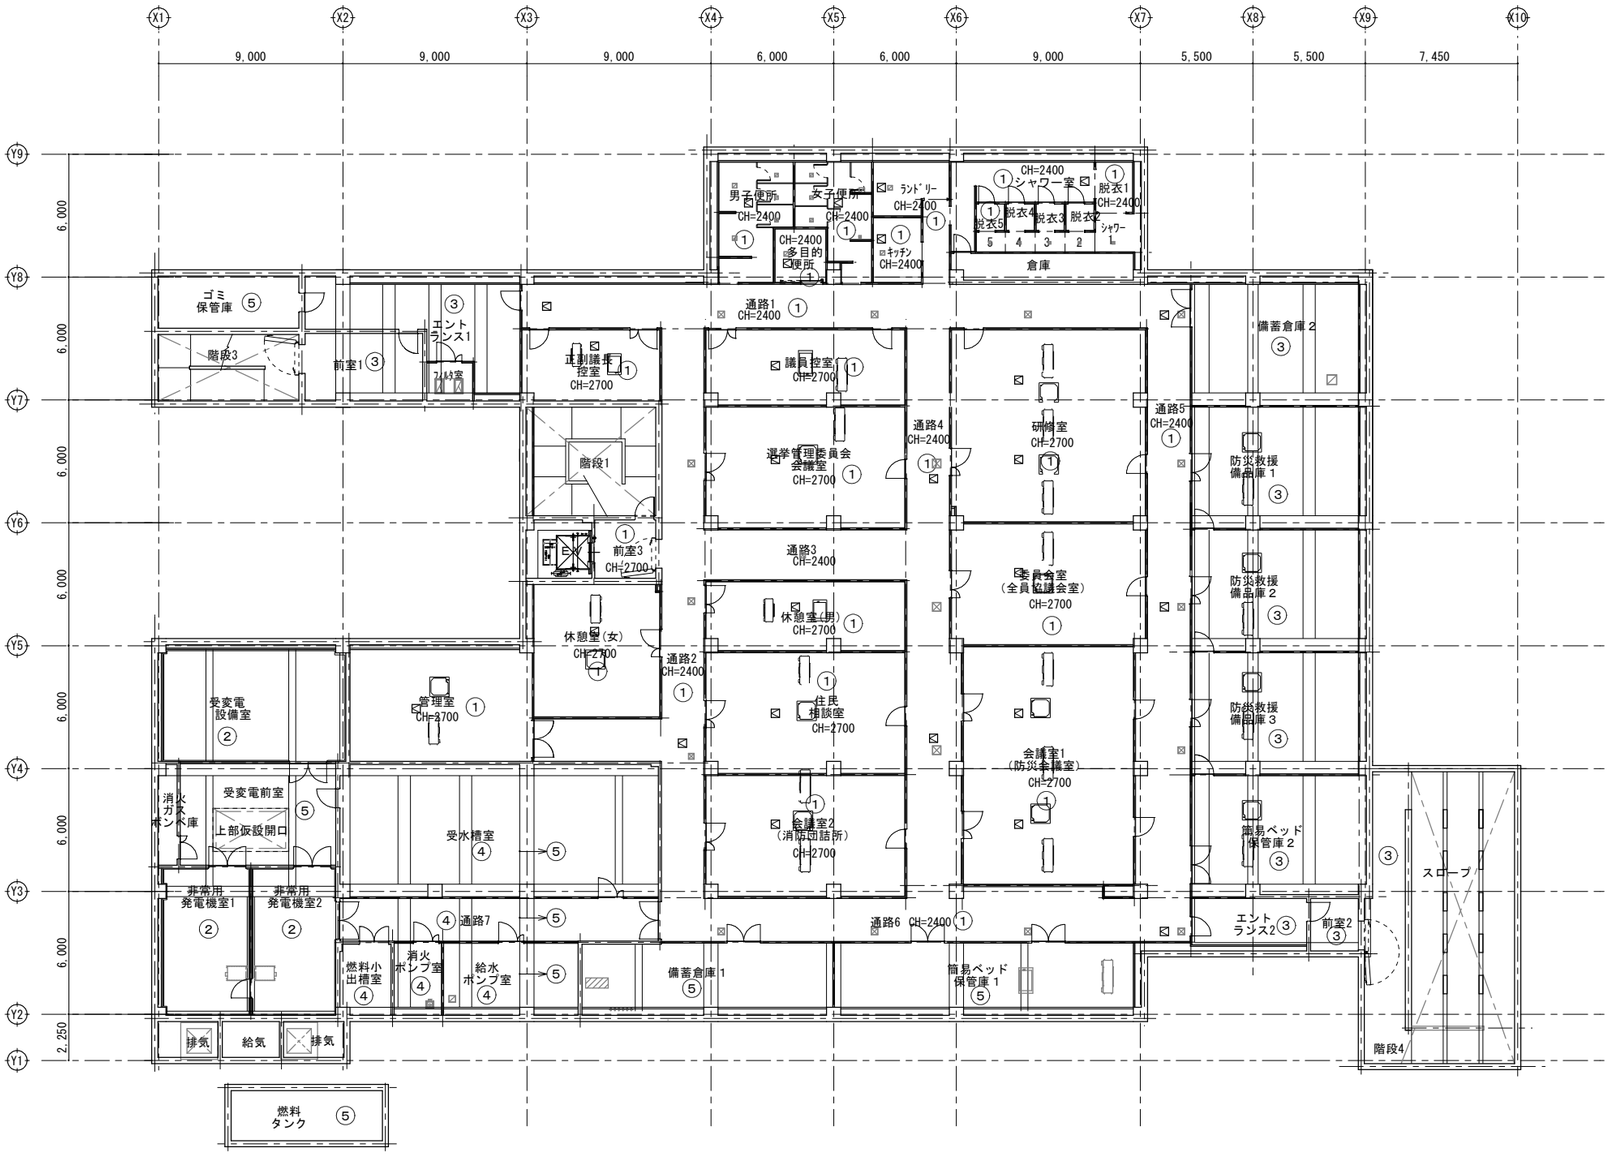

地下１階天井伏図

■仕上凡例

記号	仕　上	記号	仕　上
①	ＬＧＳ下地、ＧＢ-Ｒ１２．５＋ＤＲ９．０	⑦	コンクリート打放し(Ｂ)の上、防水形複層塗材Ｅ
②	コンクリート打放しの上、グラスウール＋ガラスクロス押え	⑧	ＬＧＳ下地アルミスパンドレル張り(働幅１２０㎜･板厚１．２㎜)
③	木毛セメント板50の上、EP塗装	ブ	ブラインドボックス　アルミ既製品
④	木毛セメント板50素地表し	----	水切目地(15×10)
⑤	コンクリート打放し(Ｃ)仕上	H500	防煙垂れ壁
⑥	コンクリート打放し(Ｃ)の上、EP塗装	可動 H500	可動防煙垂れ壁

■開口補強(機械設備)

記号	名　称	寸　法	数量 地下１階	記号	名　称	寸　法	数量 地下１階
ピ	ピクチャーレール	—	—		開口補強	700×1285	—
	天井点検口　アルミ製既製品	450□	26		開口補強	700×1070	1
	開口補強	950□	10				
	開口補強	517×960	16				
	開口補強	517×630	1				
	開口補強	517×710	—				

工事名称	与那国町複合庁舎 及び 特定臨時避難施設新築工事 （建築）			工事年度		令和８年度
工事場所	与那国町字与那国854番地１			設計者	名　称	(株)国建・(株)総合設計玉城 設計共同体
発注機関	与那国町　総務課				資格者氏名	代表となる設計者 河野泰志
図面名称	地下１階天井伏図				登録番号	一級建築士（大臣）登録第272388号 一級建築士事務所（知事）登録第144-71号
縮　尺	1/150(1/300)				資格者氏名	その他の設計者 上原直樹
図面番号	A-065				登録番号	一級建築士（大臣）登録第376398号 一級建築士事務所（知事）登録第144-71号
摘　要					資格者氏名	その他の設計者 川平恵正
検　印	管理建築士	設　計	製　図		登録番号	一級建築士（大臣）登録第194988号 一級建築士事務所（知事）登録第136-1823号
					所在地	那覇市久茂地1丁目2番20号
					電話番号	098-862-1106

※( )はA3版の縮尺

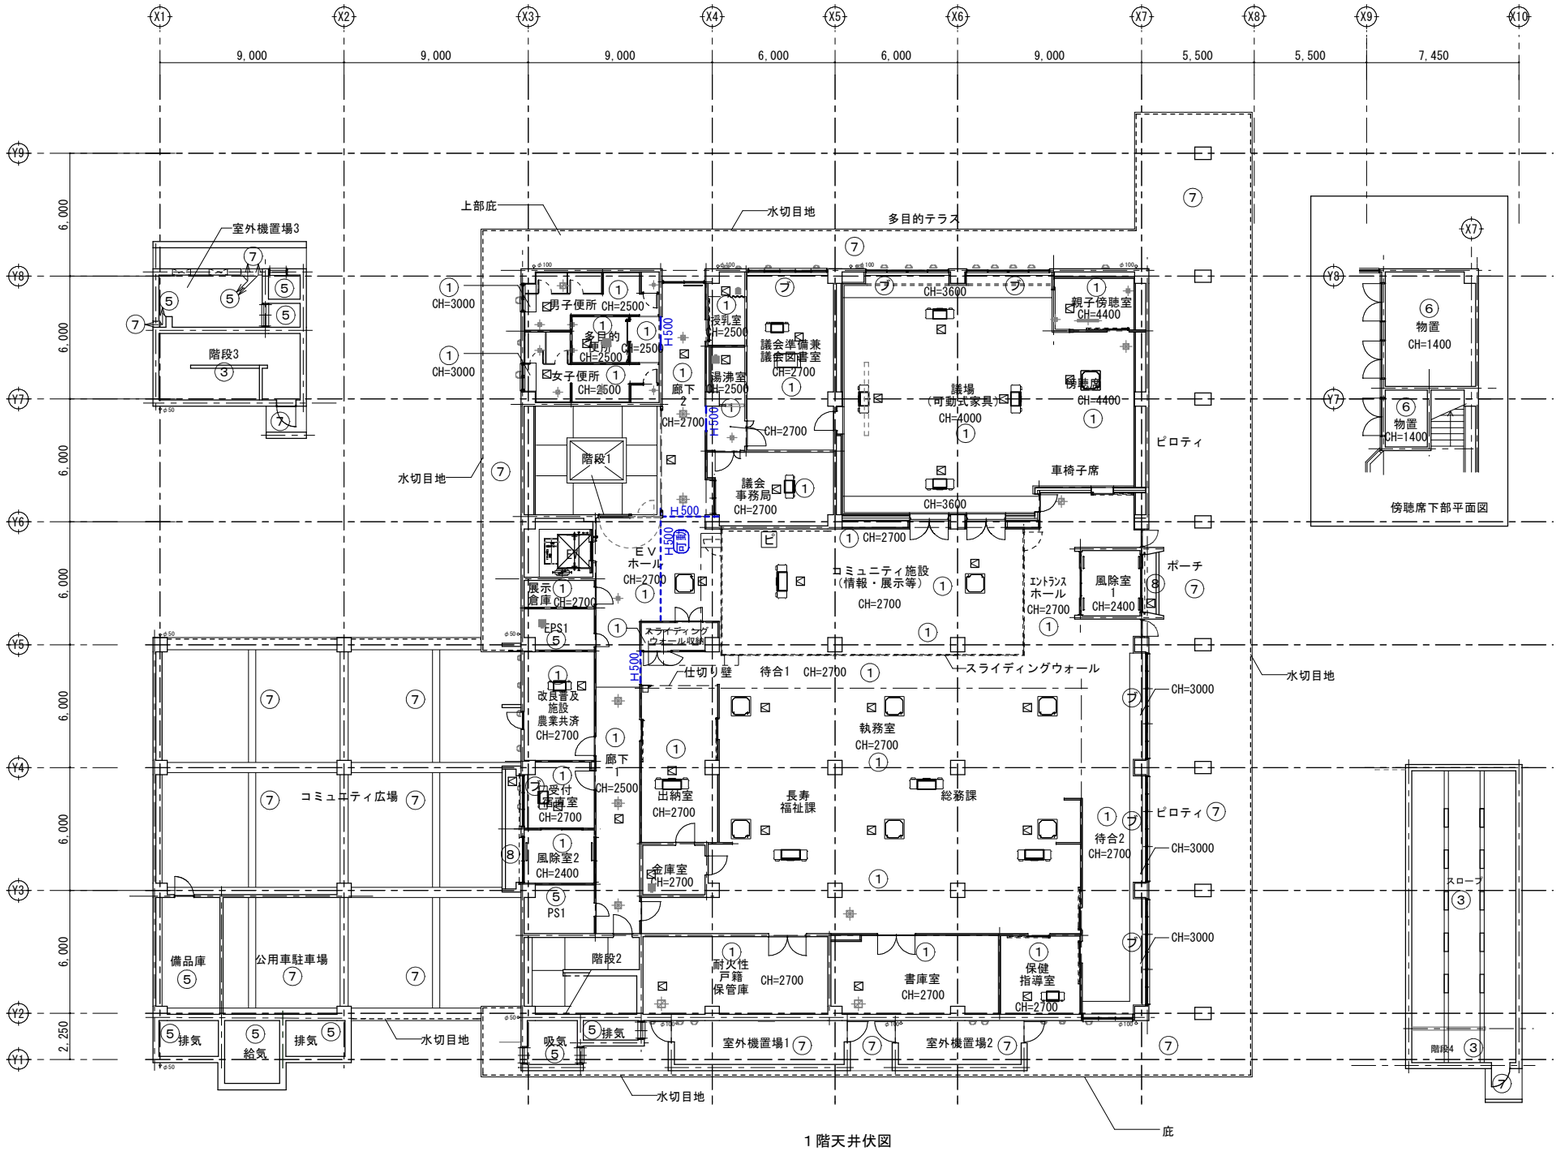

1階天井伏図

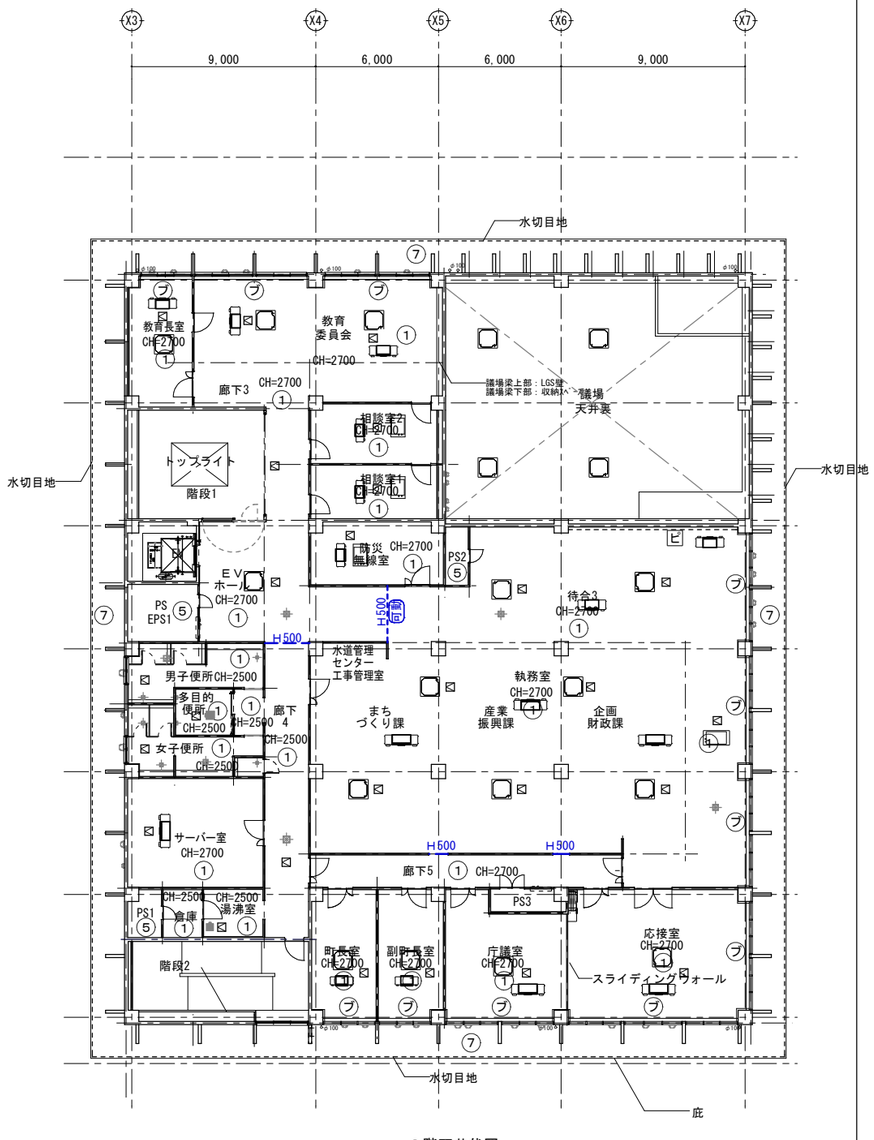

2階天井伏図

■仕上凡例

記号	仕上	記号	仕上
①	ＬＧＳ下地、ＧＢ-Ｒ１２．５＋ＤＲ９．０	⑦	コンクリート打放し（Ｂ）の上、防水形複層塗材Ｅ
②	コンクリート打放しの上、グラスウール＋ガラスクロス押え	⑧	ＬＧＳ下地アルミスパンドレル張り（働幅１２０㎜･板厚１．２㎜）
③	木毛セメント板50の上、EP塗装	ブ	ブラインドボックス　アルミ既製品
④	木毛セメント板50素地表し	----	水切目地(15×10)
⑤	コンクリート打放し（C）仕上	H500	防煙垂れ壁
⑥	コンクリート打放し（C）の上、EP塗装	可動H500	可動防煙垂れ壁

■開口補強（機械設備）

記号	名称	寸法	数量 1階	数量 2階	記号	名称	寸法	数量 1階	数量 2階
ピ	ピクチャーレール	—	5m	8.3m		開口補強	700×1285	1	1
	天井点検口　アルミ製既製品	450□	32	26		開口補強	700×1070	0	3
	開口補強	950□	9	15					
	開口補強	517×960	5	6					
	開口補強	517×630	5	5					
	開口補強	517×710	4	5					

工事名称	与那国町複合庁舎 及び 特定臨時避難施設新築工事 （建築）	工事年度	令和８年度
工事場所	2階平面図 国道854番地１	設計者 名称	(株)国建・(株)総合設計玉城設計共同体
発注機関	与那国町　総務課	資格者氏名	代表となる設計者 河野泰志
図面名称	１・２階天井伏図	登録番号	一級建築士 (大臣)登録第272388号 一級建築士事務所(知事)登録第144-71号
縮尺	1/150(1/300)	資格者氏名	その他の設計者 上原直樹
図面番号	A-066	登録番号	一級建築士 (大臣)登録第376398号 一級建築士事務所(知事)登録第144-71号
摘要		資格者氏名	その他の設計者 川平恵正
検印	管理建築士 / 設計 / 製図	登録番号	一級建築士 (大臣)登録第194888号 一級建築士事務所(知事)登録第136-1823号
		所在地	那覇市久茂地1丁目2番20号
		電話番号	098-862-1106

※（ ）はA3版の縮尺

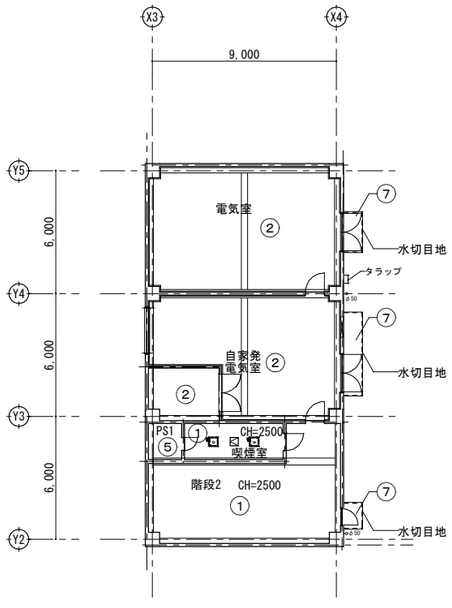

３階天井伏図

■仕上凡例

記号	仕　上	記号	仕　上
①	ＬＧＳ下地、ＧＢ-Ｒ１２．５＋ＤＲ９．０	⑦	コンクリート打放し(Ｂ)の上、防水形複層塗材Ｅ
②	コンクリート打放しの上、グラスウール＋ガラスクロス押え	⑧	ＬＧＳ下地アルミスパンドレル張り(働幅１２０㎜･板厚１．２㎜)
③	木毛セメント板50の上、EP塗装	ブ	ブラインドボックス　アルミ既製品
④	木毛セメント板50素地表し	----	水切目地(15×10)
⑤	コンクリート打放し(C)仕上	H500	防煙垂れ壁
⑥	コンクリート打放し(C)の上、EP塗装	可動H500	可動防煙垂れ壁

■開口補強(機械設備)

記号	名　称	寸　法	数量 3階	記号	名　称	寸　法	数量 3階
ピ	ピクチャーレール	—	—		開口補強	700×1285	—
天	天井点検口　アルミ製既製品	450□	1		開口補強	700×1070	—
	開口補強	950□	—	475□	開口補強	475□	2
	開口補強	517×960	—				
	開口補強	517×630	—				
	開口補強	517×710	—				

工事名称	与那国町複合庁舎 及び 特定臨時避難施設新築工事 （建築）		工事年度		令和８年度
工事場所	与那国町字与那国854番地１		設計者	名　称	(株)国建・(株)総合設計玉城 設計共同体
発注機関	与那国町　総務課			資格者氏名	代表となる設計者 河野泰志
図面名称	３階天井伏図			登録番号	一級建築士　(大臣)登録第272388号 一級建築士事務所(知事)登録第144-71号
縮　尺	1/150(1/300)			資格者氏名	その他の設計者 上原直樹
図面番号	A-067			登録番号	一級建築士　(大臣)登録第376398号 一級建築士事務所(知事)登録第144-71号
摘　要				資格者氏名	その他の設計者 川平恵正
検　印	管理建築士	設　計	製　図	登録番号	一級建築士　(大臣)登録第194888号 一級建築士事務所(知事)登録第136-1823号
				所在地	那覇市久茂地1丁目2番20号
				電話番号	098-862-1106

※(　)はA3版の縮尺

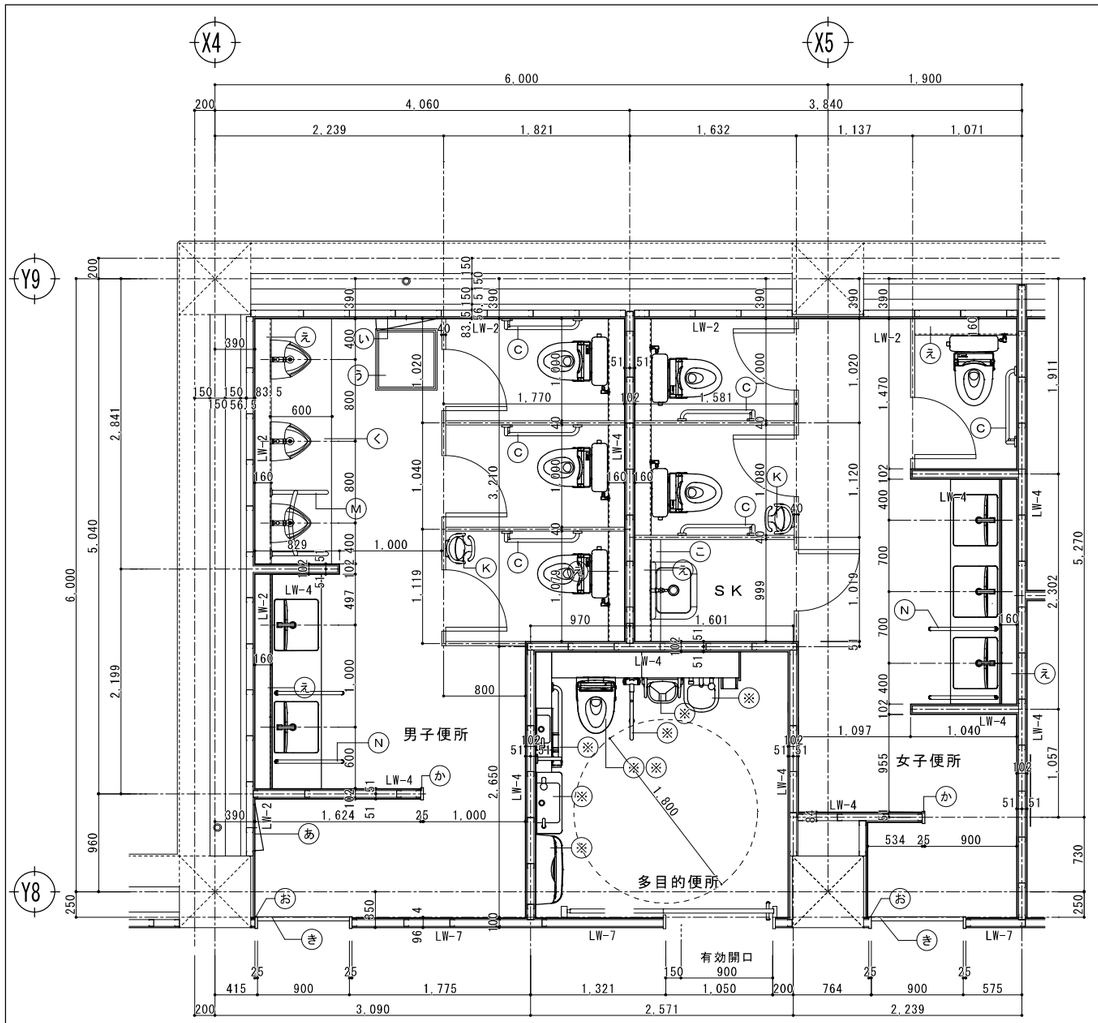

地下１階便所平面詳細図　S=1:30(1:60)

男子便所

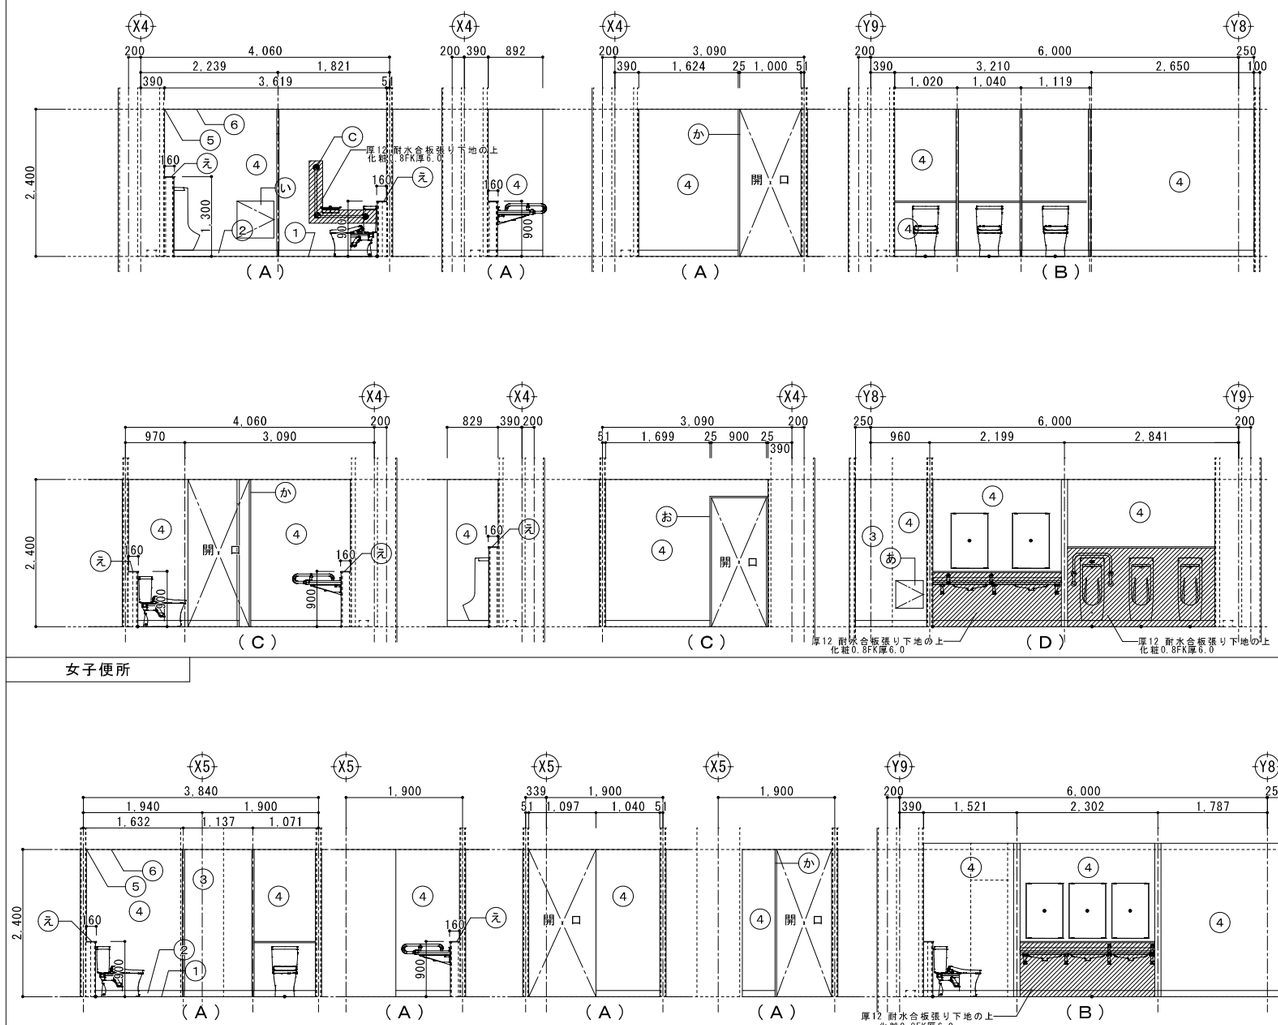

女子便所

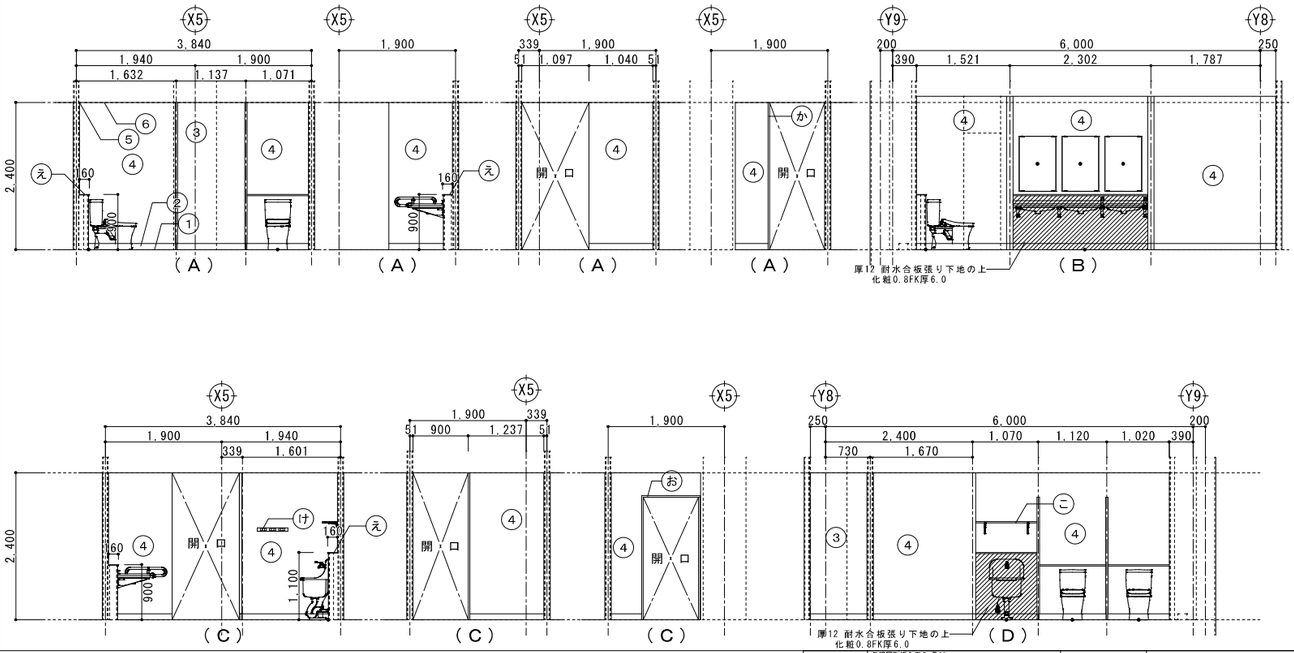

多目的便所

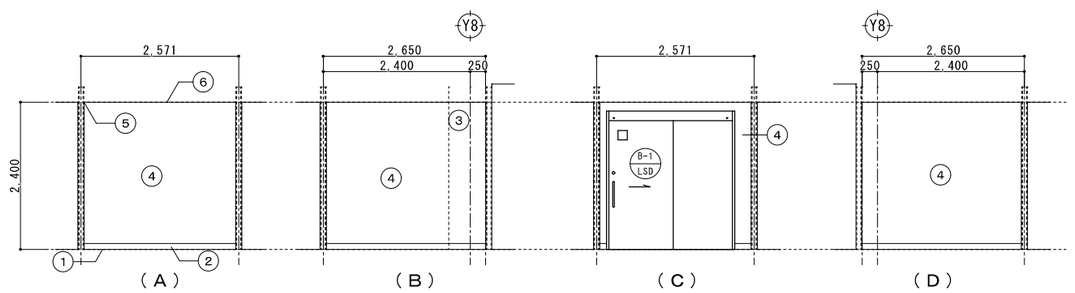

仕上げ												
①	コンクリート直均しの上、防滑性ビニル床シート張り	⑧		Ⓐ	洋風便器	Ⓗ	手洗器	あ	450角壁点検口（内外枠アルミ製　シルバー）鍵付き	く	汚垂れ石（TOTO　ﾊｲﾄﾞﾛﾃｸﾄ707　PU（薄型）　同等）
②	ビニル巾木　H=100	⑨		Ⓑ	ウォシュレット	Ⓘ	鏡	い	600角壁点検口（内外枠アルミ製　シルバー）鍵付き	け	モップハンガー　３本掛　57×55×500
③	RC（C）下地、GB－S厚12.5（GL工法）の上化粧0.8FK厚6.0	⑩		Ⓒ	L型手摺	Ⓙ	ベビーシート	う	600角床点検口（内外枠ステンレス、Pタイル用）防臭・防水タイプ	こ	固定棚（厚20　メラミンフラッシュ　鋼製棚受け）
④	LGS下地、GB－S厚12.5の上、化粧0.8FK	⑪		Ⓓ	跳ね上げ式手摺	Ⓚ	ベビーチェア	え	面台：人造大理石（AICA：SNA同等以上）		
⑤	塩ビ製廻り縁	⑫		Ⓔ	ウォシュレットリモコン	Ⓛ	マルチシンク	お	スチール製三方枠　建具表参照		
⑥	LGS下地、GB－R12.5＋DR9.0	⑬		Ⓕ	緊急通報装置	Ⓜ	小便器用手摺	か	スチール製一方枠　建具表参照		
⑦		⑭		Ⓖ	紙巻器	Ⓝ	手洗い用手摺	き	ステンレス製沓摺		

△ 10×10　シーリング

展開方向

工事名称	与那国町複合庁舎 及び 特定臨時避難施設新築工事　（建築）	工事年度	令和８年度		
工事場所	与那国町字与那国854番地１	設計者	名　称	（株）国建・（株）総合設計玉城　設計共同体	
発注機関	与那国町　総務課		資格者氏名	代表となる設計者　河野泰志	
図面名称	地下１階便所詳細図（平面詳細図・展開図）		登録番号	一級建築士　（大臣）登録第272388号 一級建築士事務所（知事）登録第1444−71号	
縮　尺	1:50、30（1:100、60）		資格者氏名	その他の設計者　上原直樹	
図面番号	A−068		登録番号	一級建築士　（大臣）登録第276398号 一級建築士事務所（知事）登録第1444−71号	
摘　要			資格者氏名	その他の設計者　川平恵正	
検　印	管理建築士 / 設　計 / 製　図		登録番号	一級建築士　（大臣）登録第154988号 一級建築士事務所（知事）登録第1336−0823号	
			所在地	那覇市久茂地1丁目2番20号	
			電話番号	098−982−1106	

※（）はA3版の縮尺

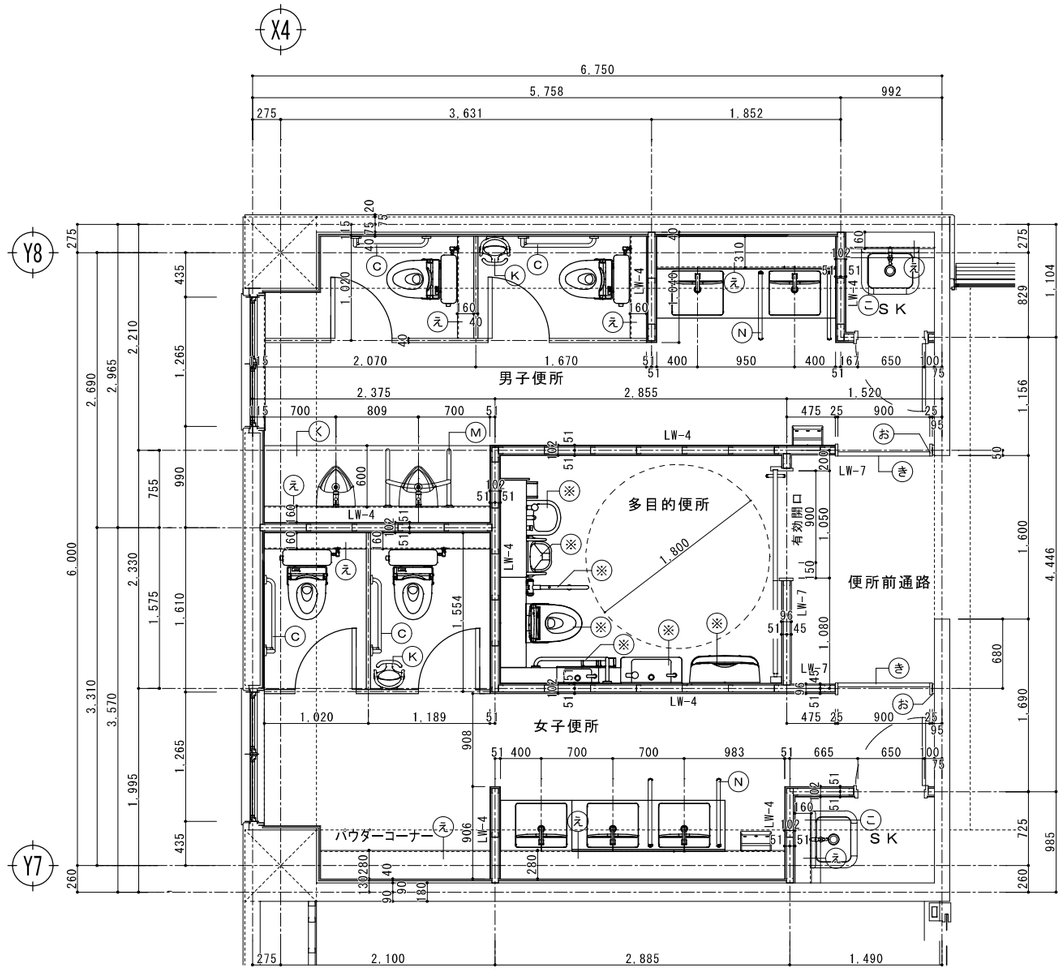

1階便所平面詳細図　S=1:30(1:60)

男子便所

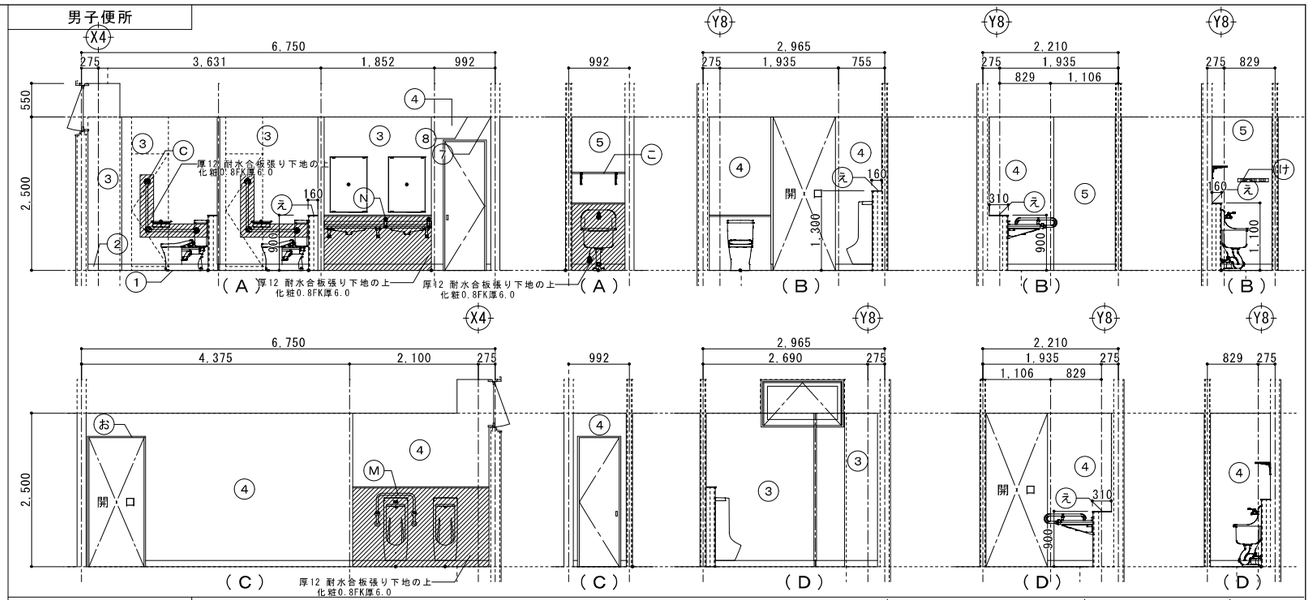

女子便所

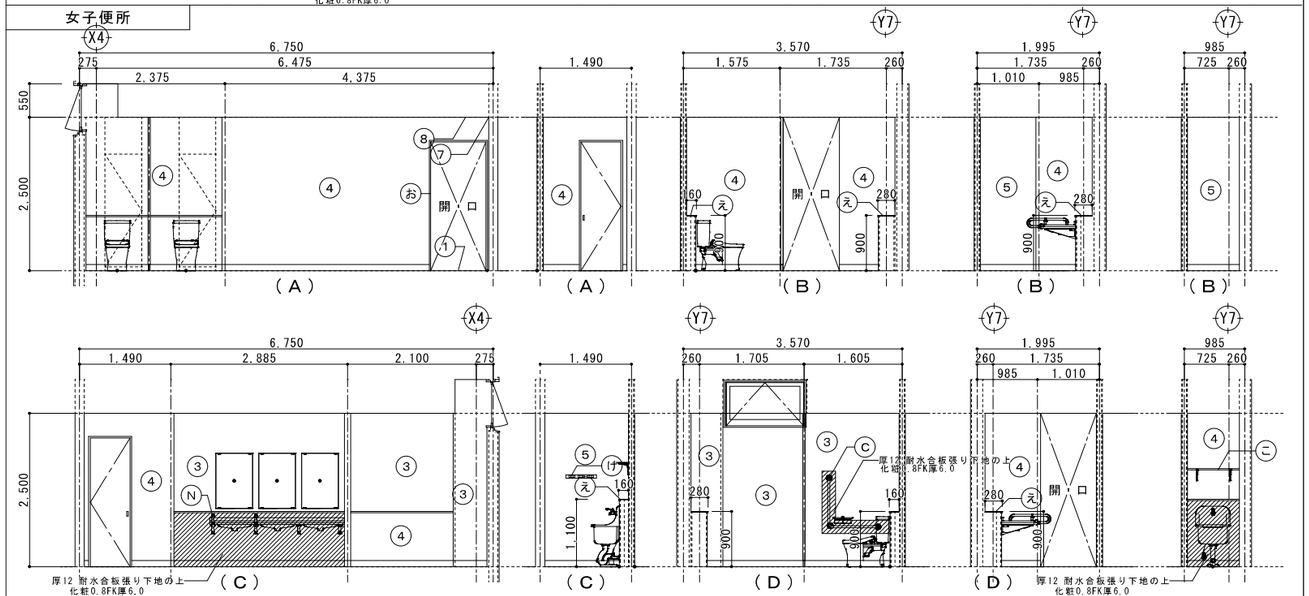

多目的便所

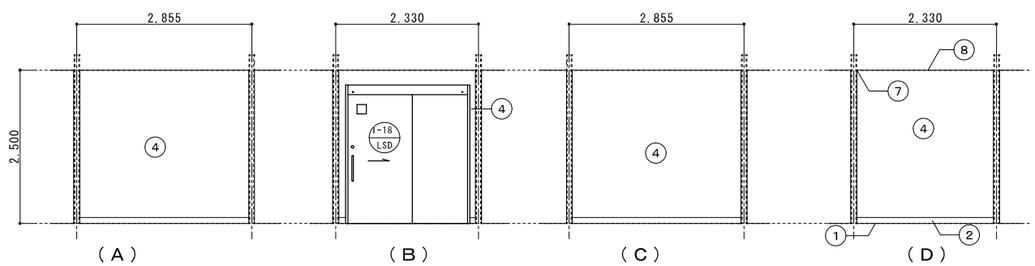

便所前通路

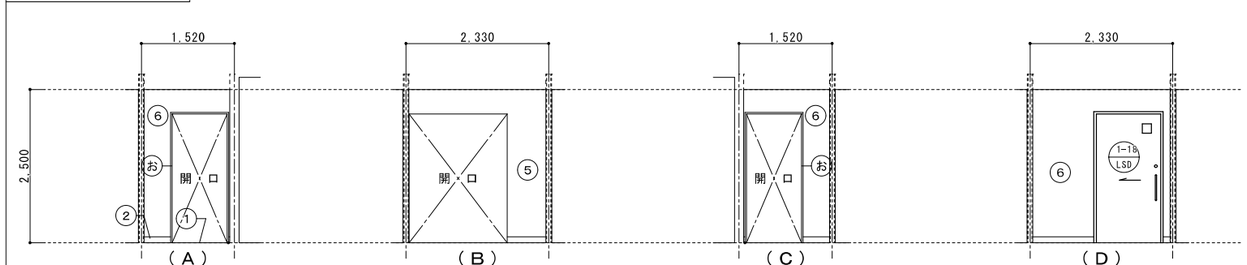

仕上げ											
①	鋼製床下地組みの上、防滑性ビニル床シート張り	⑧	LGS下地、GB－R12.5＋DR9.0	Ⓐ	洋風便器	Ⓗ	手洗器	あ	450角壁点検口（内外枠アルミ製　シルバー）鍵付き	く	汚垂れ石（TOTO　ﾊｲﾄﾞﾛｷﾗ･707　PU（薄型）同等）
②	ビニル巾木　H=100	⑨	コンクリート直均しの上、防滑性ビニル床シート張り	Ⓑ	ウォシュレット	Ⓘ	鏡	い	600角壁点検口（内外枠アルミ製　シルバー）鍵付き	け	モップハンガー　３本掛　57×55×500
③	RC（C）下地、GB－S厚12.5（GL工法）の上化粧0.8FK厚6.0	⑩		Ⓒ	L型手摺	Ⓙ	ベビーシート	う	600角床点検口（内外枠ステンレス、Pタイル用）防臭・防水タイプ	こ	固定棚（厚20　ﾒﾗﾐﾝﾌﾗｯｼｭ　鋼製棚受け）
④	LGS下地、GB－S厚12.5の上、化粧0.8FK	⑪		Ⓓ	跳ね上げ式手摺	Ⓚ	ベビーチェア	え	面台：人造大理石（AICA：SNA同等以上）		
⑤	RC（B）の上、EP塗装	⑫		Ⓔ	ウォシュレットリモコン	Ⓛ	マルチシンク	お	スチール製三方枠　建具表参照		
⑥	LGS下地、GB－R厚12.5の上、EP塗装	⑬		Ⓕ	緊急通報装置	Ⓜ	小便器用手摺	か	スチール製一方枠　建具表参照		
⑦	塩ビ製廻り縁	⑭		Ⓖ	紙巻器	Ⓝ	手洗い用手摺	き	ステンレス製笘掛		

△ 10×10　シーリング

展開方向 A B C D

工事名称	与那国町複合庁舎 及び 特定臨時避難施設新築工事　（建築）	工事年度	令和８年度
工事場所	与那国町字与那国854番地１	設計者	名　称　(株)国建・(株)総合設計玉城　設計共同体
発注機関	与那国町　総務課		資格者氏名　代表となる設計者 河野泰志
図面名称	１階便所詳細図（平面詳細図・展開図）		登録番号　一級建築士（大臣）登録第272388号 一級建築士事務所（知事）登録第144-71号
縮　尺	1:50、30（1:100、60）		資格者氏名　その他の設計者 上原直樹
図面番号	A-069		登録番号　一級建築士（大臣）登録第376398号 一級建築士事務所（知事）登録第144-71号
摘　要			資格者氏名　その他の設計者 川平恵正
検　印	管理建築士 / 設　計 / 製　図		登録番号　一級建築士（大臣）登録第154888号 一級建築士事務所（知事）登録第126-10223号
			所在地　那覇市久茂地1丁目2番20号
			電話番号　098-862-1106

※（）はA3版の縮尺

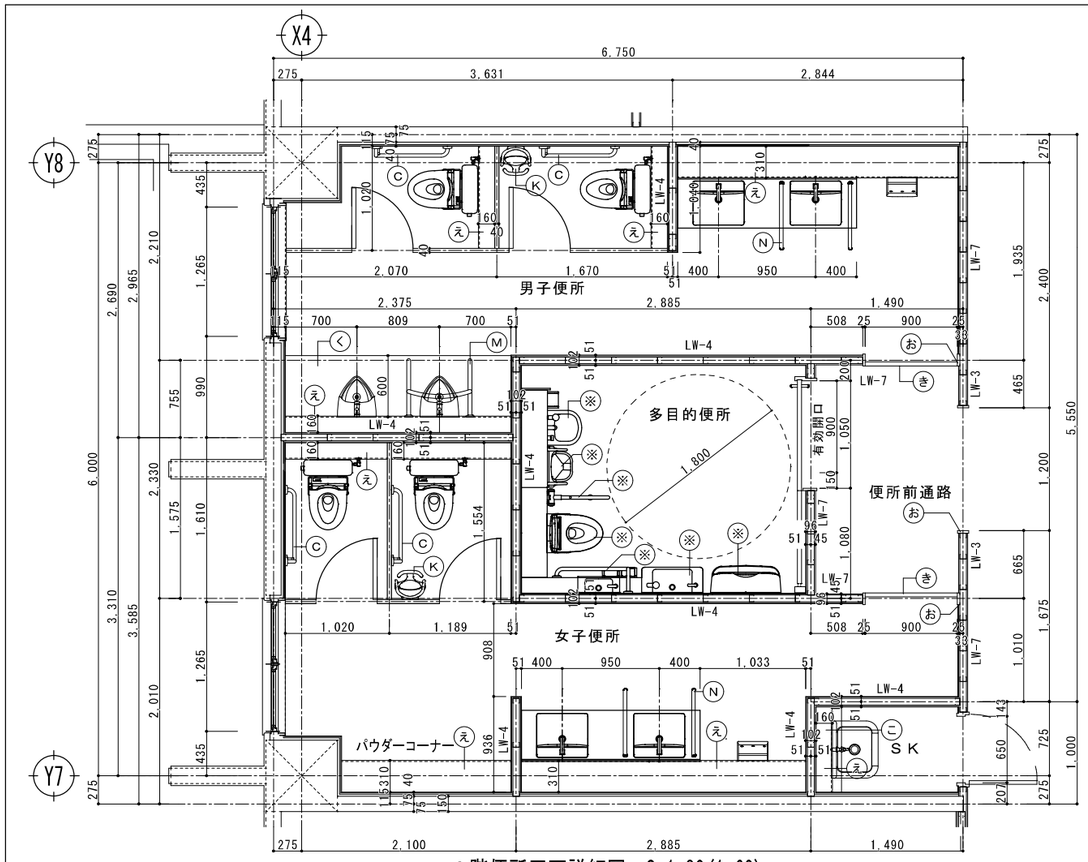

2階便所平面詳細図　S=1:30(1:60)

仕上げ											
①	コンクリート直均しの上、防滑性ビニル床シート張り	⑧	LGS下地、GB−R12.5+DR9.0	Ⓐ	洋風便器	Ⓗ	手洗器	あ	450角壁点検口（内外枠アルミ製　シルバー）鍵付き	く	汚垂れ石（TOTO ﾊｲﾄﾞﾛﾃｸﾄ･ﾌﾛｱ　PU（薄型）同等）
②	ビニル巾木　H=100	⑨		Ⓑ	ウォシュレット	Ⓘ	鏡	い	600角壁点検口（内外枠アルミ製　シルバー）鍵付き	け	モップハンガー　3本掛　57×55×500
③	RC（C）下地、GB−S厚12.5（GL工法）の上化粧0.8FK厚6.0	⑩		Ⓒ	L型手摺	Ⓙ	ベビーシート	う	600角床点検口（内外枠ステンレス、Pタイル用）防臭・防水タイプ	こ	固定棚（厚20　メラミンフラッシュ　鋼製棚受け）
④	LGS下地、GB−S厚12.5の上、化粧0.8FK	⑪		Ⓓ	跳ね上げ式手摺	Ⓚ	ベビーチェア	え	面台：人造大理石（AICA：SNA同等以上）		
⑤	RC（B）の上、EP塗装	⑫		Ⓔ	ウォシュレットリモコン	Ⓛ	マルチシンク	お	スチール製三方枠　建具表参照		
⑥	LGS下地、GB−R厚12.5の上、EP塗装	⑬		Ⓕ	緊急通報装置	Ⓜ	小便器用手摺	か	スチール製一方枠　建具表参照		
⑦	塩ビ製廻り縁	⑭		Ⓖ	紙巻器	Ⓝ	手洗い用手摺	き	ステンレス製笠摺		

△ 10×10　シーリング

展開方向 A B C D

工事名称	与那国町複合庁舎 及び 特定臨時避難施設新築工事　（建築）	工事年度	令和８年度
工事場所	与那国町 字与那国854番地１	設計者	名　称　(株)国建・(株)設合設計玉城　設計共同体
発注機関	与那国町　総務課		資格者氏名　代表となる設計者 河野泰志
図面名称	２階便所詳細図（平面詳細図・展開図）		登録番号　一級建築士　(大臣)登録第272388号 一級建築士事務所(知事)登録第1145−21号
縮　尺	1:50、30（1:100、60）		資格者氏名　その他の設計者 上原直樹
図面番号	A-070		登録番号　一級建築士　(大臣)登録第215368号 一級建築士事務所(知事)登録第1142−21号
摘　要			資格者氏名　その他の設計者 川平恵正
検　印	管理建築士 / 設　計 / 製　図		登録番号　一級建築士　(大臣)登録第154888号 一級建築士事務所(知事)登録第126−022号
			所 在 地　那覇市久茂地1丁目2番20号
			電話番号　098−862−1106

※（）はA3版の縮尺

エントランス１

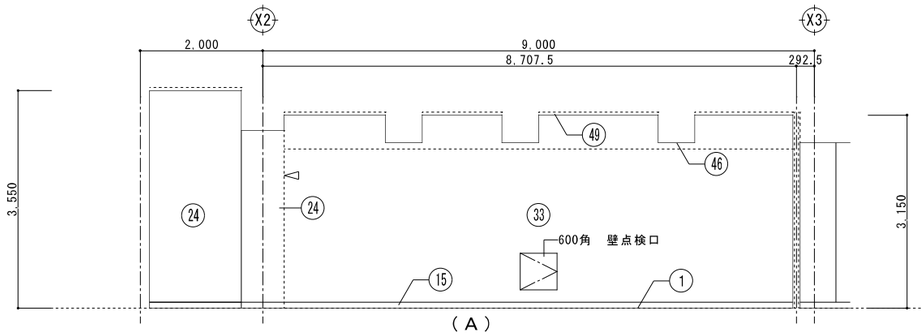

（A）

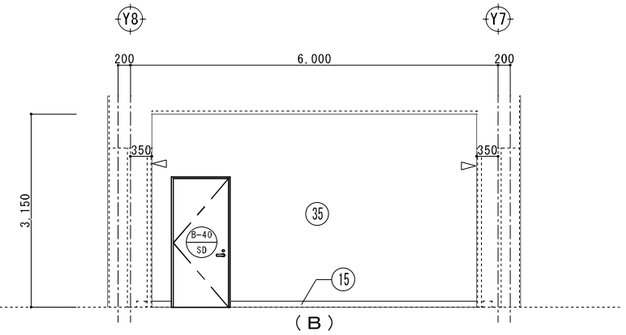

（B）

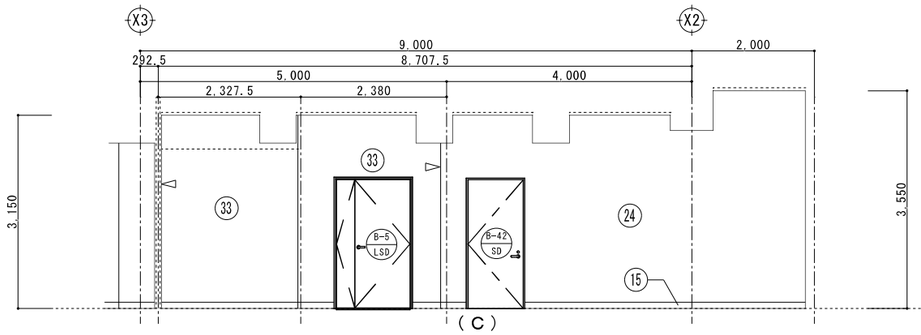

（C）

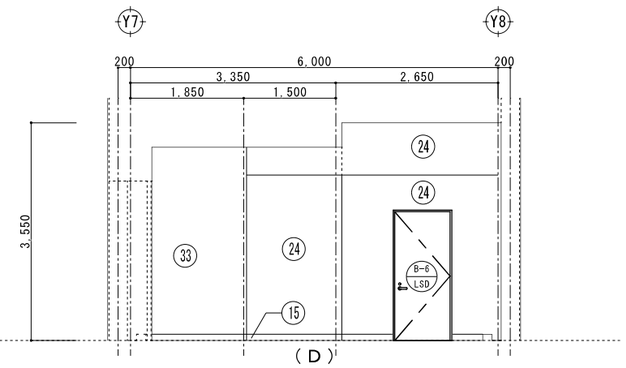

（D）

エントランス２

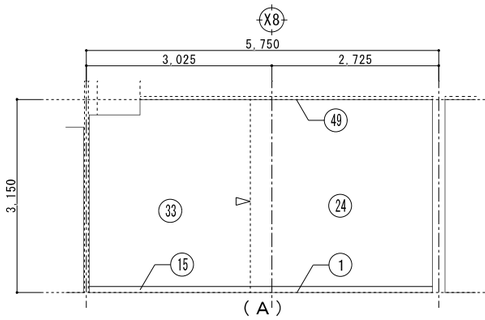

（A'）

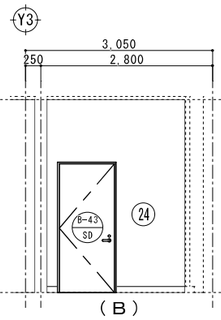

（B）

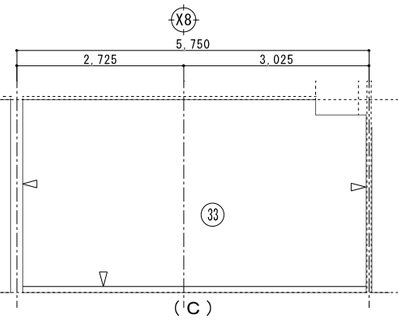

（C'）

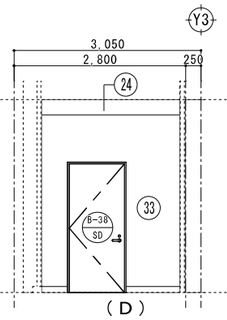

（D）

前室１

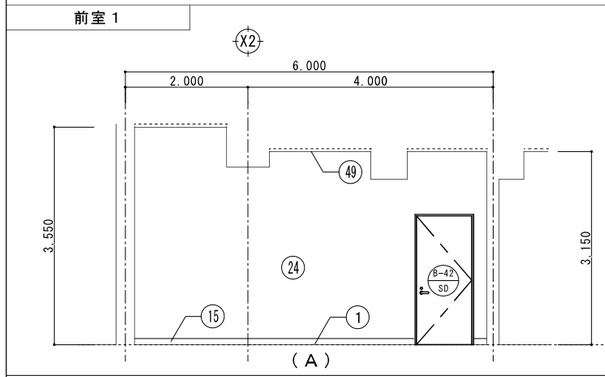

（A）

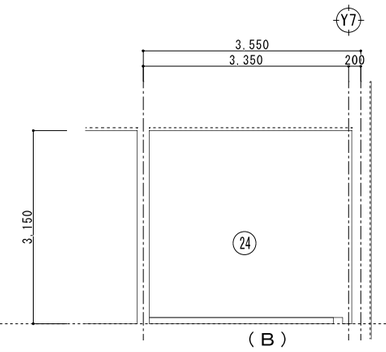

（B）

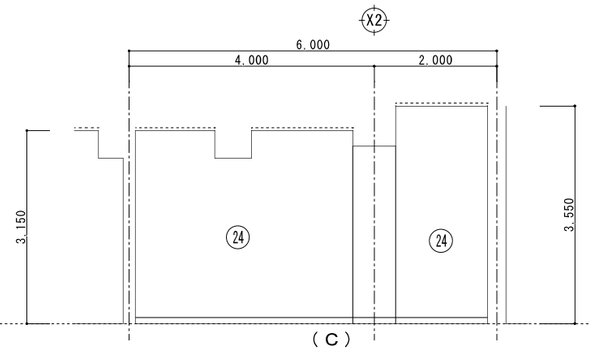

（C）

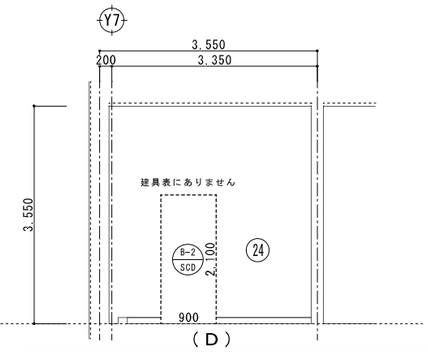

（D）

床				巾木		壁								廻り縁		天井			10×10　シーリング
①	コンクリート直均しの上、ビニル床タイル張り	⑧	コンクリート直均しの上、H=300発塵ＯＡフロア＋ＯＡフロア用ビニル床タイル張り	⑮	ビニル巾木　H=100	㉒	ＲＣ（Ｂ）仕上げ	㉙	ＬＧＳ下地、ＧＢ－Ｒ厚12.5＋ＧＢ－Ｒ厚12.5素地	㊱	ＬＧＳ下地、ＧＢ－Ｆ厚12.5＋ＧＢ－Ｆ厚12.5の上ＥＰ塗装	㊸	塩ビ製	㊹	ＲＣ（Ｃ）仕上げ		展開方向
②	モルタル下地、300角磁器質タイル張り	⑨		⑯	300角磁器質タイル接着張り　H=300	㉓	ＲＣ（Ｃ）仕上げ	㉚	ＬＧＳ下地、ＧＢ－Ｓ厚12.5の上、化粧0.8FK	㊲	ＲＣ下地、ＧＢ－Ｒ厚12.5(ＧＬ工法)の上、ＥＰ塗装			㊺	ＲＣ（Ｃ）の上、ＧＷ－Ｂｔ50		
③	コンクリート直均しの上、防滑性ビニル床シート張り	⑩		⑰	防塵塗装　H=200	㉔	ＲＣ（Ｂ）の上、ＥＰ塗装	㉛	ＬＧＳ下地、ＧＢ－Ｒ厚12.5の上、ビニルクロス張り	㊳	ＬＧＳ下地、ＧＢ－Ｆ厚12.5＋ＧＢ－Ｆ厚12.5の上ビニルクロス張り			㊻	ＲＣ（Ｃ）の上、ＥＰ塗装		
④	コンクリート直均しの上、防塵塗装	⑪		⑱		㉕	ＲＣ（Ｂ）の上ＧＷ－Ｂｔ50	㉜	ＬＧＳ下地、ＧＢ－Ｒ厚12.5素地	㊴	ＲＣ（Ｂ）の上、ビニルクロス張り			㊼	ＬＧＳ下地、ＧＢ－Ｒ厚12.5＋ＤＲ厚9.0		
⑤	コンクリート直均し仕上げ	⑫		⑲		㉖	ＲＣ下地、ＧＢ－Ｓ厚12.5（ＧＬ工法）の上化粧0.8FK厚6.0	㉝	ＬＧＳ下地、ＧＢ－Ｒ厚12.5の上、ＥＰ塗装	㊵	ＬＧＳ下地、ＧＢ－Ｆ厚21.0＋ＧＢ－Ｒ厚9.5の上ＥＰ塗装			㊽	ＬＧＳ下地、0.8FK厚6.0目透かし張りの上、ＥＰ塗装		
⑥	コンクリート直均しの上、H=100ＯＡフロア＋ＯＡフロア用ビニル床タイル張り	⑬		⑳		㉗	ＲＣ下地、ＧＢ－Ｒ厚12.5（ＧＬ工法）の上ビニルクロス張り	㉞	ＬＧＳ下地、ＧＢ－Ｒ厚12.5の上、ＧＷ－Ｂｔ50	㊶	ＬＧＳ下地、ＧＢ－Ｒ厚12.5＋ＧＢ－Ｒ厚12.5の上ビニルクロス張り			㊾	木毛セメント板厚50の上、ＥＰ塗装		
⑦	コンクリート直均しの上、タイルカーペット張り	⑭		㉑		㉘	ＲＣ下地、ＧＢ－Ｒ厚12.5（ＧＬ工法）の上吸音ボード張り	㉟	ＬＧＳ下地、ＧＢ－Ｒ厚12.5＋ＧＢ－Ｒ厚12.5の上ＥＰ塗装	㊷	ＬＧＳ下地、ＧＢ－Ｆ厚12.5＋ＧＢ－Ｆ厚12.5素地			㊿	発砲ポリスチレンフォーム厚50		

検印	管理建築士	設計	製図

工事名称	与那国町営合庁舎 及び特定臨海避難施設新築工事　（建築）
工事場所	与那国町字与那国854番地１
発注機関	与那国町　総務課
図面名称	地下１階展開図（１）
縮尺	1:50 (1:100)
図面番号	A-071
摘要	

設計者		
名称	(株)国建・(株)総合設計玉城	設計共同体
資格者氏名	代表となる設計者 河野泰志	
登録番号	一級建築士　（大臣）登録第272380号 一級建築士事務所（知事）登録第(14)-21号	
資格者氏名	その他の設計者 上原恵樹	
登録番号	一級建築士　（大臣）登録第275398号 一級建築士事務所（知事）登録第(14)-21号	
資格者氏名	その他の設計者 川平志正	
登録番号	一級建築士　（大臣）登録第194868号 一級建築士事務所（知事）登録第(3)-1022号	
所在地	那覇市久茂地1丁目2番20号	
電話番号	089-862-1106	

工事年度	令和８年度

※（）はA3版の縮尺

前室２

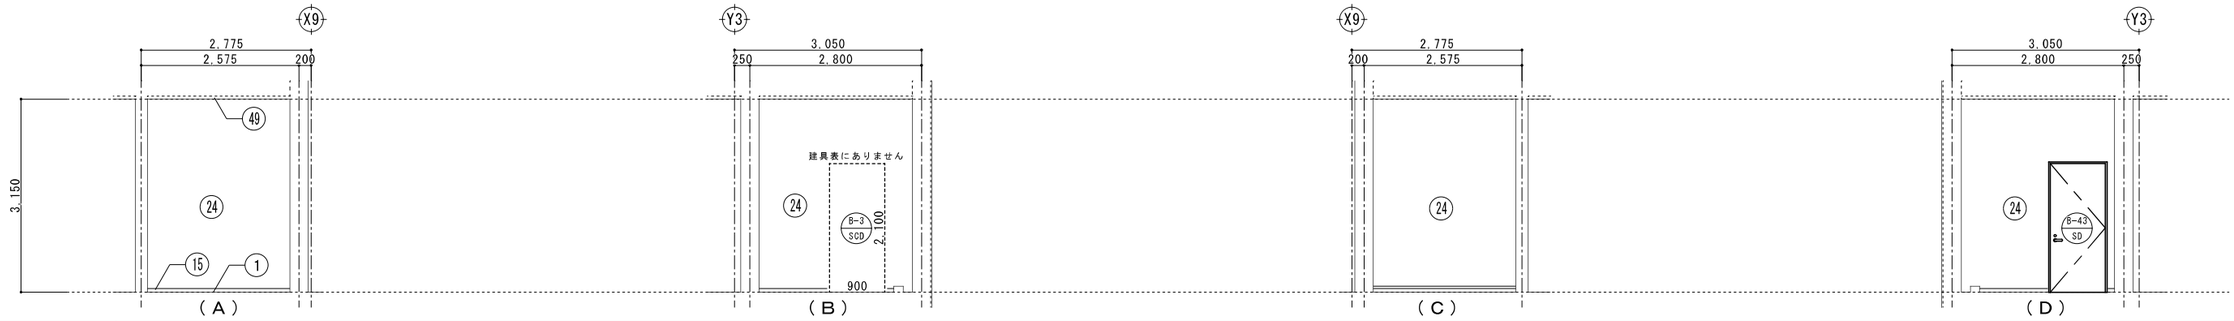

前室３

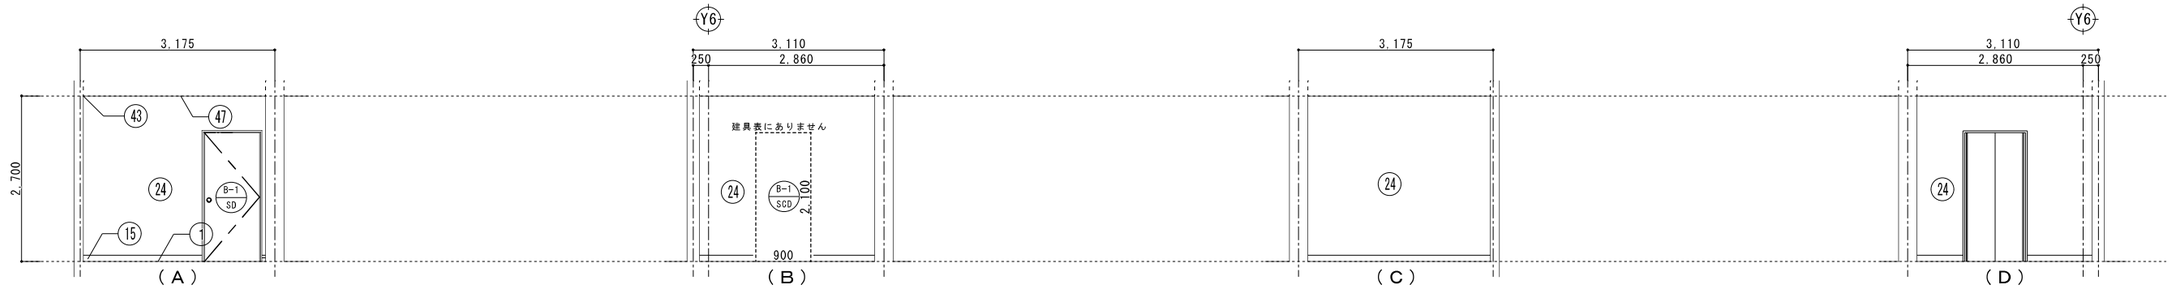

通路１

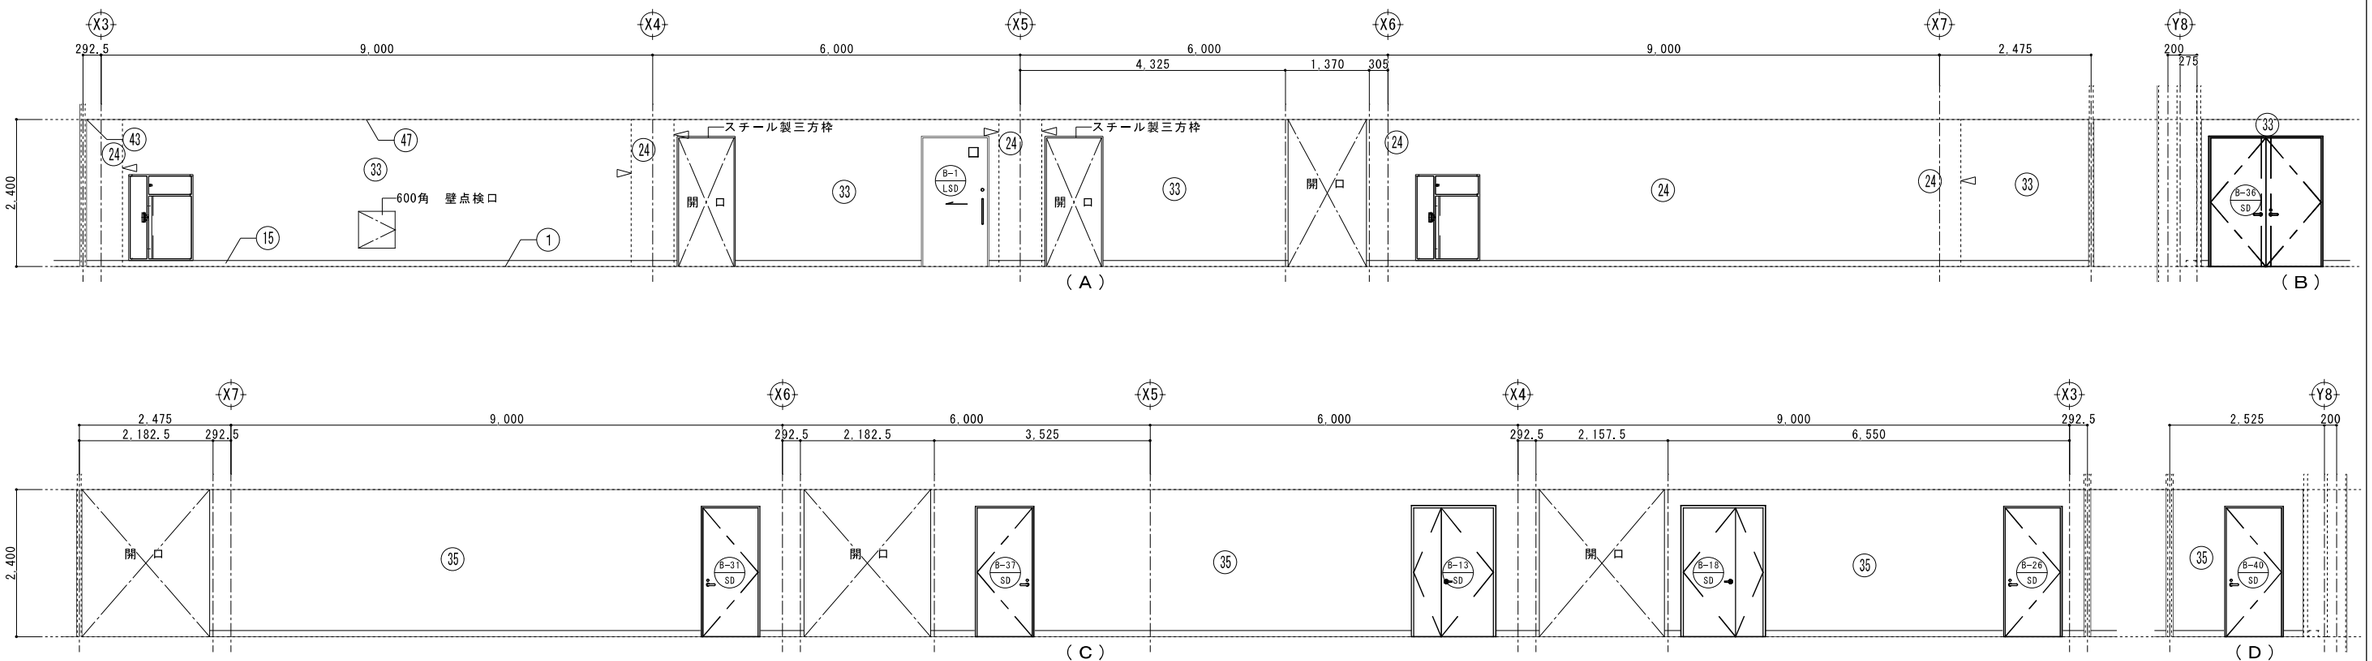

床

①	コンクリート直均しの上、ビニル床タイル張り	⑧	コンクリート直均しの上、H=300発塵ＯＡフロア＋ＯＡフロア用ビニル床タイル張り	⑮	ビニル巾木　H=100	㉒	ＲＣ（Ｂ）仕上げ	㉙	ＬＧＳ下地、ＧＢ－Ｒ厚12.5＋ＧＢ－Ｒ厚12.5素地	㊱	ＬＧＳ下地、ＧＢ－Ｆ厚12.5＋ＧＢ－Ｆ厚12.5の上ＥＰ塗装	㊸	塩ビ製	㊹	ＲＣ（Ｃ）仕上げ
②	モルタル下地、300角磁器質タイル張り	⑨		⑯	300角磁器質タイル接着張り　H=300	㉓	ＲＣ（Ｃ）仕上げ	㉚	ＬＧＳ下地、ＧＢ－Ｓ厚12.5の上、化粧0.8FK	㊲	ＲＣ下地、ＧＢ－Ｒ厚12.5(ＧＬ工法)の上、ＥＰ塗装			㊺	ＲＣ（Ｃ）の上、ＧＷ－Ｂｔ50
③	コンクリート直均しの上、防滑性ビニル床シート張り	⑩		⑰	防塵塗装　H=200	㉔	ＲＣ（Ｂ）の上、ＥＰ塗装	㉛	ＬＧＳ下地、ＧＢ－Ｒ厚12.5の上、ビニルクロス張り	㊳	ＬＧＳ下地、ＧＢ－Ｆ厚12.5＋ＧＢ－Ｆ厚12.5の上ビニルクロス張り			㊻	ＲＣ（Ｃ）の上、ＥＰ塗装
④	コンクリート直均しの上、防塵塗装	⑪		⑱		㉕	ＲＣ（Ｂ）の上ＧＷ－Ｂｔ50	㉜	ＬＧＳ下地、ＧＢ－Ｒ厚12.5素地	㊴	ＲＣ（Ｂ）の上、ビニルクロス張り			㊼	ＬＧＳ下地、ＧＢ－Ｒ厚12.5＋ＤＲ厚9.0
⑤	コンクリート直均し仕上げ	⑫		⑲		㉖	ＲＣ下地、ＧＢ－Ｓ厚12.5（ＧＬ工法）の上化粧0.8FK厚6.0	㉝	ＬＧＳ下地、ＧＢ－Ｒ厚12.5の上、ＥＰ塗装	㊵	ＬＧＳ下地、ＧＢ－Ｆ厚21.0＋ＧＢ－Ｒ厚9.5の上ＥＰ塗装			㊽	ＬＧＳ下地、0.8FK厚6.0目透かし張りの上、ＥＰ塗装
⑥	コンクリート直均しの上、H=100ＯＡフロア＋ＯＡフロア用ビニル床タイル張り	⑬		⑳		㉗	ＲＣ下地、ＧＢ－Ｒ厚12.5（ＧＬ工法）の上ビニルクロス張り	㉞	ＬＧＳ下地、ＧＢ－Ｒ厚12.5の上、ＧＷ－Ｂｔ50	㊶	ＬＧＳ下地、ＧＢ－Ｒ厚12.5＋ＧＢ－Ｒ厚12.5の上ビニルクロス張り			㊾	木毛セメント板厚50の上、ＥＰ塗装
⑦	コンクリート直均しの上、タイルカーペット張り	⑭		㉑		㉘	ＲＣ下地、ＧＢ－Ｒ厚12.5（ＧＬ工法）の上吸音ボード張り	㉟	ＬＧＳ下地、ＧＢ－Ｒ厚12.5＋ＧＢ－Ｒ厚12.5の上ＥＰ塗装	㊷	ＬＧＳ下地、ＧＢ－Ｆ厚12.5＋ＧＢ－Ｆ厚12.5素地			㊿	発砲ポリスチレンフォーム厚50

△ 10×10　シーリング

展開方向

工事名称	与那国町複合庁舎 及び特定臨海避難施設新築工事　（建築）	工事年度	令和８年度
工事場所	与那国町字与那国854番地１	設計者	名称　(株)国建・(株)総合設計玉城　設計共同体
発注機関	与那国町　総務課		資格者氏名　代表となる設計者 河野泰志
図面名称	地下１階展開図（２）		登録番号　一級建築士　(大臣)登録第272380号 一級建築士事務所(知事)登録第(4キ-7)号
縮尺	1:50 (1:100)		資格者氏名　その他の設計者 上原直樹
図面番号	A-072		登録番号　一級建築士　(大臣)登録第275390号 一級建築士事務所(知事)登録第(4キ-7)号
摘要			資格者氏名　その他の設計者 川平圭正
検印	管理建築士 / 設計 / 製図		登録番号　一級建築士　(大臣)登録第194668号 一級建築士事務所(知事)登録第(3ヒ-1022)号
			所在地　那覇市久茂地1丁目2番20号
			電話番号　089-862-1106

※(　)はA3版の縮尺

通路２

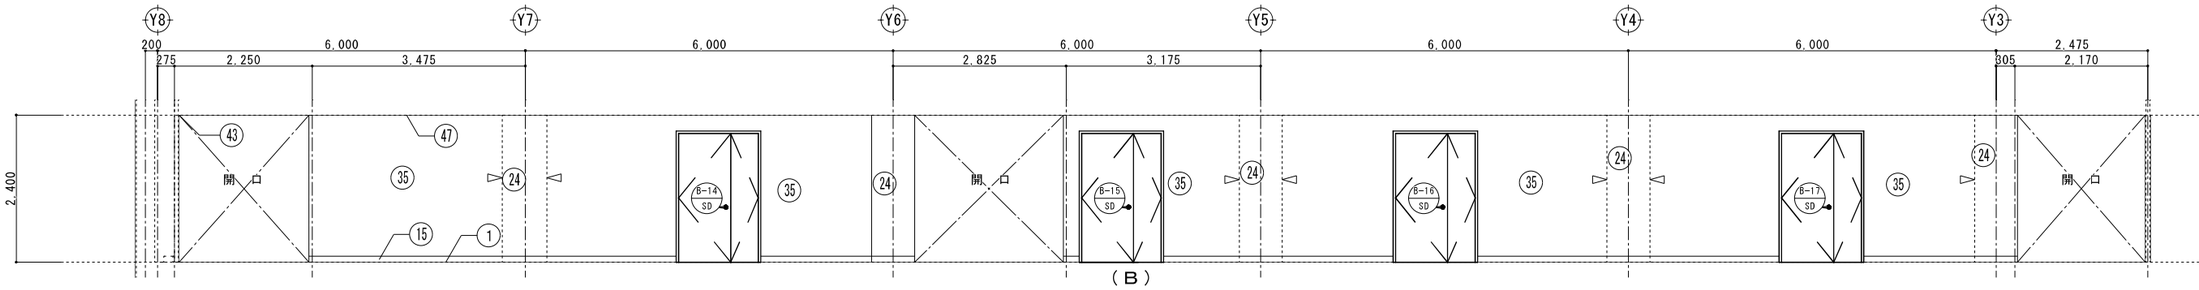

（Ｂ）

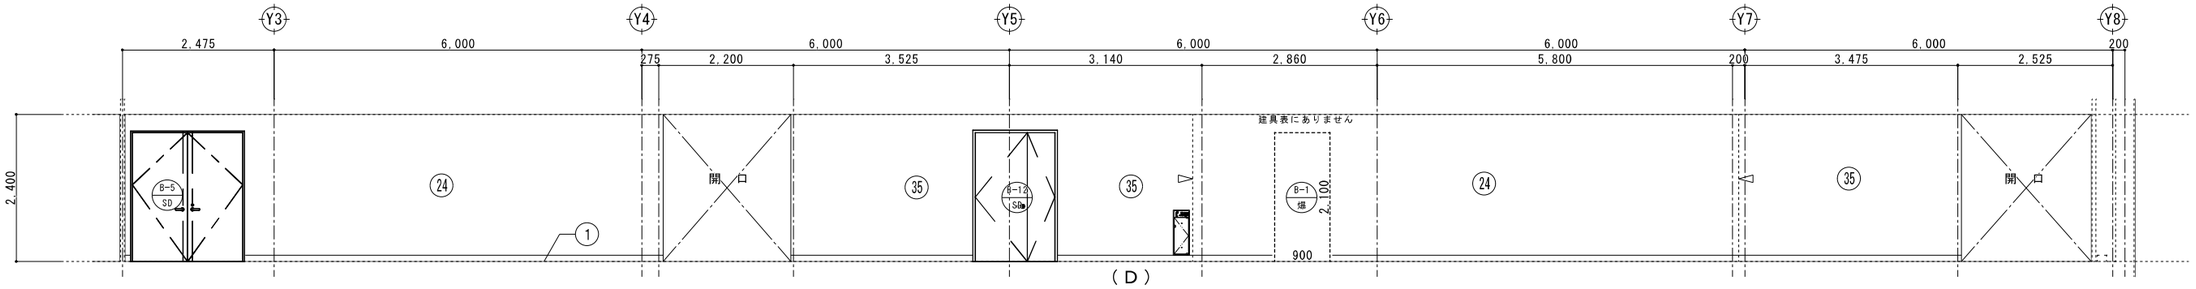

（Ｄ）

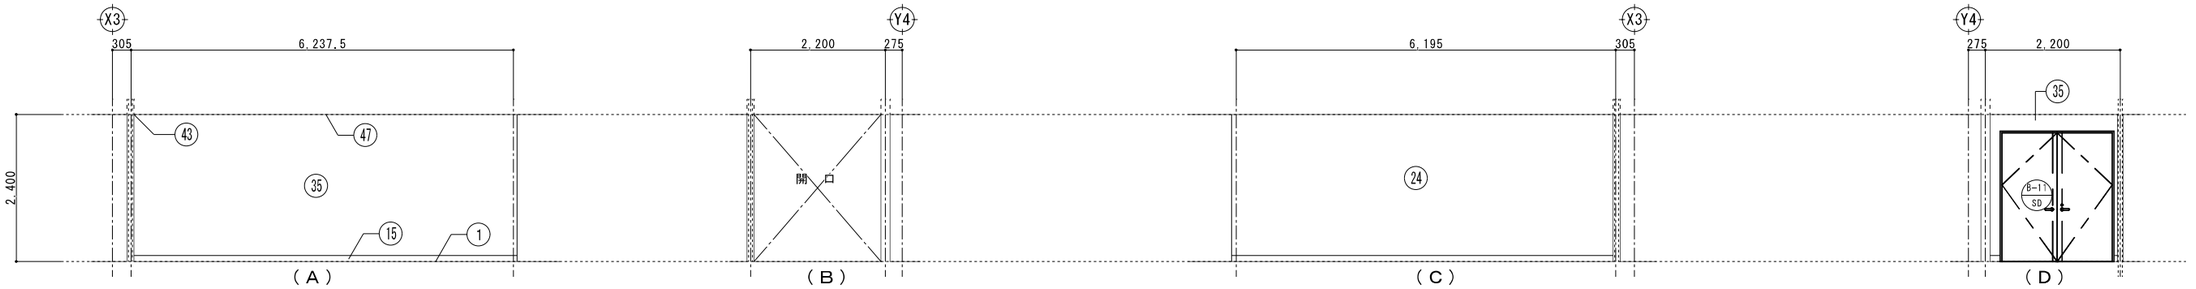

（Ａ）　（Ｂ）　（Ｃ）　（Ｄ）

通路３

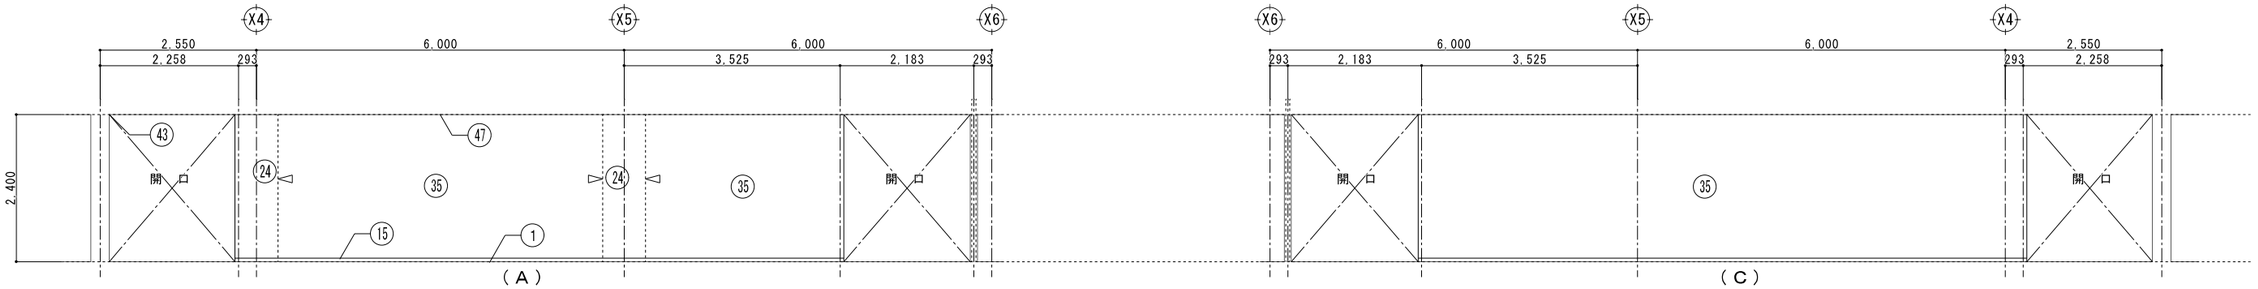

（Ａ）　（Ｃ）

床

①	コンクリート直均しの上、ビニル床タイル張り	⑧	コンクリート直均しの上、H=300免震ＯＡフロア＋ＯＡフロア用ビニル床タイル張り	⑮	ビニル巾木　H=100	㉒	ＲＣ（Ｂ）仕上げ	㉙	ＬＧＳ下地、ＧＢ－Ｒ厚12.5＋ＧＢ－Ｒ厚12.5素地
②	モルタル下地、300角磁器質タイル張り	⑨		⑯	300角磁器質タイル接着張り　H=300	㉓	ＲＣ（Ｃ）仕上げ	㉚	ＬＧＳ下地、ＧＢ－Ｓ厚12.5の上、化粧0.8FK
③	コンクリート直均しの上、防滑性ビニル床シート張り	⑩		⑰	防塵塗装　H=200	㉔	ＲＣ（Ｂ）の上、ＥＰ塗装	㉛	ＬＧＳ下地、ＧＢ－Ｒ厚12.5の上、ビニルクロス張り
④	コンクリート直均しの上、防塵塗装	⑪		⑱		㉕	ＲＣ（Ｂ）の上ＧＷ－Ｂｔ50	㉜	ＬＧＳ下地、ＧＢ－Ｒ厚12.5素地
⑤	コンクリート直均し仕上げ	⑫		⑲		㉖	ＲＣ下地、ＧＢ－Ｓ厚12.5（ＧＬ工法）の上化粧0.8FK厚6.0	㉝	ＬＧＳ下地、ＧＢ－Ｒ厚12.5の上、ＥＰ塗装
⑥	コンクリート直均しの上、H=100ＯＡフロア＋ＯＡフロア用ビニル床タイル張り	⑬		⑳		㉗	ＲＣ下地、ＧＢ－Ｒ厚12.5（ＧＬ工法）の上ビニルクロス張り	㉞	ＬＧＳ下地、ＧＢ－Ｒ厚12.5の上、ＧＷ－Ｂｔ50
⑦	コンクリート直均しの上、タイルカーペット張り	⑭		㉑		㉘	ＲＣ下地、ＧＢ－Ｒ厚12.5（ＧＬ工法）の上吸音ボード張り	㉟	ＬＧＳ下地、ＧＢ－Ｒ厚12.5＋ＧＢ－Ｒ厚12.5の上ＥＰ塗装

㊱	ＬＧＳ下地、ＧＢ－Ｆ厚12.5＋ＧＢ－Ｆ厚12.5の上ＥＰ塗装	㊸	塩ビ製
㊲	ＲＣ下地、ＧＢ－Ｒ厚12.5（ＧＬ工法）の上、ＥＰ塗装		
㊳	ＬＧＳ下地、ＧＢ－Ｆ厚12.5＋ＧＢ－Ｆ厚12.5の上ビニルクロス張り		
㊴	ＲＣ（Ｂ）の上、ビニルクロス張り		
㊵	ＬＧＳ下地、ＧＢ－Ｆ厚21.0＋ＧＢ－Ｒ厚9.5の上ＥＰ塗装		
㊶	ＬＧＳ下地、ＧＢ－Ｒ厚12.5＋ＧＢ－Ｒ厚12.5の上ビニルクロス張り		
㊷	ＬＧＳ下地、ＧＢ－Ｆ厚12.5＋ＧＢ－Ｆ厚12.5素地		

天井

㊹	ＲＣ（Ｃ）仕上げ	㊾	木毛セメント板厚50の上、ＥＰ塗装
㊺	ＲＣ（Ｃ）の上、ＧＷ－Ｂｔ50	㊿	発砲ポリスチレンフォーム厚50
㊻	ＲＣ（Ｃ）の上、ＥＰ塗装		
㊼	ＬＧＳ下地、ＧＢ－Ｒ厚12.5＋ＤＲ厚9.0		
㊽	ＬＧＳ下地、0.8FK厚6.0目透かし張りの上、ＥＰ塗装		

△ 10×10　シーリング

展開方向　A　B　C　D

工事名称	与那国町複合庁舎 及び 特定臨海避難施設新築工事　（建築）	工事年度		令和８年度
工事場所	与那国町字与那国854番地１	設計者	名　称	(株)国建・(株)総合設計玉城　設計共同体
発注機関	与那国町　総務課		資格者氏名	代表となる設計者 河野泰恕
図面名称	地下１階展開図（３）		登録番号	一級建築士　（大臣）登録第27330号 一級建築士事務所（知事）登録第(4キ-7)号
縮　尺	1:50 (1:100)		資格者氏名	その他の設計者 上原直樹
図面番号	A-073		登録番号	一級建築士　（大臣）登録第27539号 一級建築士事務所（知事）登録第(4キ-7)号
摘　要			資格者氏名	その他の設計者 川平志正
検　印	管理建築士 / 設　計 / 製　図		登録番号	一級建築士　（大臣）登録第194888号 一級建築士事務所（知事）登録第(3ク-1022)号
			所在地	那覇市久茂地1丁目2番20号
			電話番号	089-862-1106

※（）はA3版の縮尺

通路４

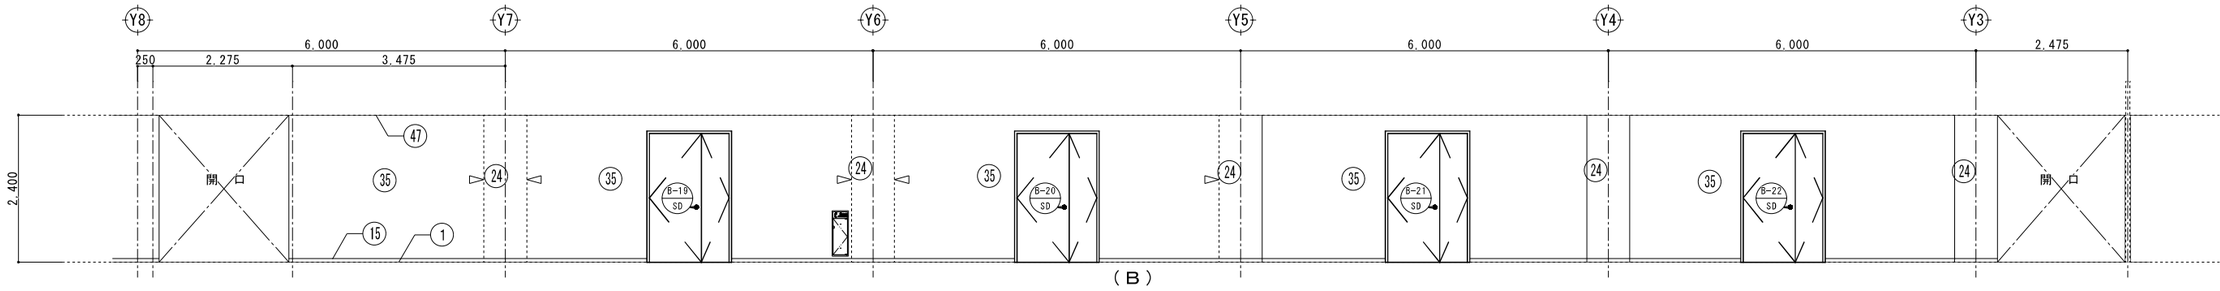

（Ｂ）

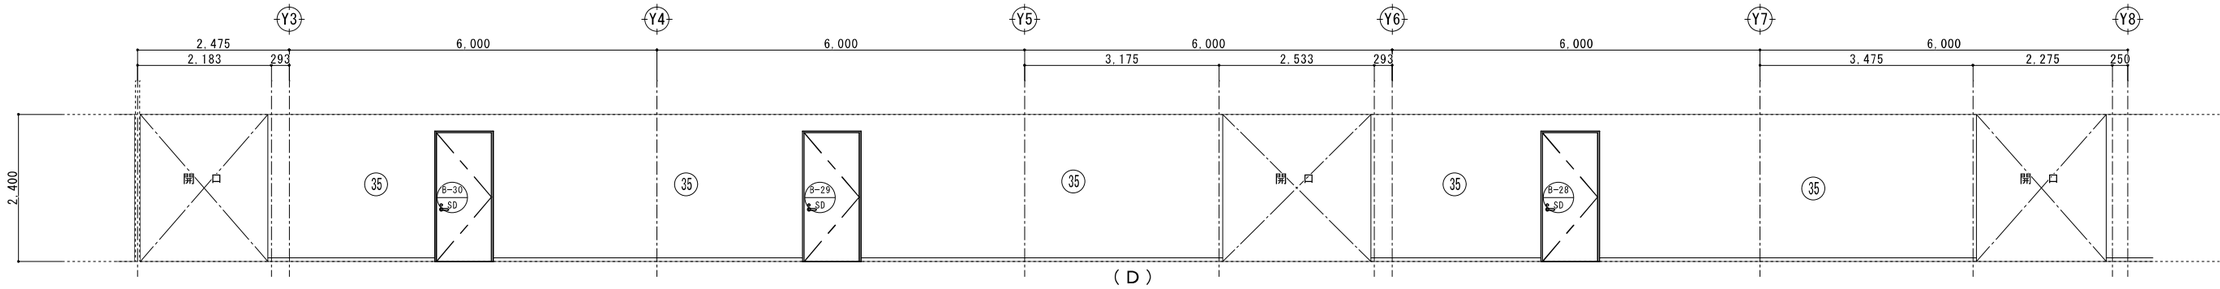

（Ｄ）

通路５

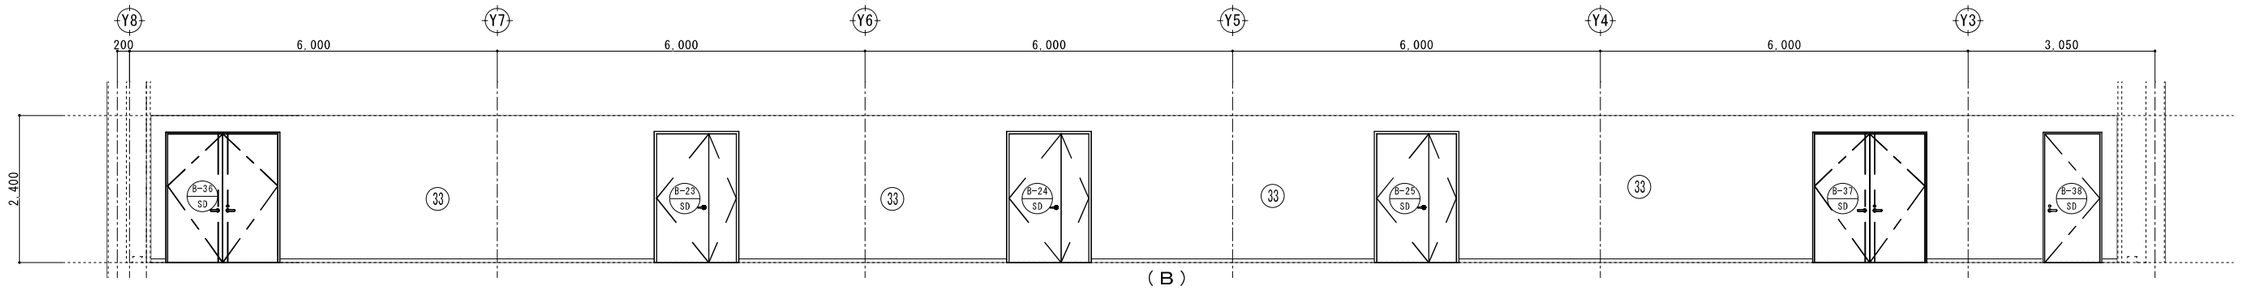

（Ｂ）

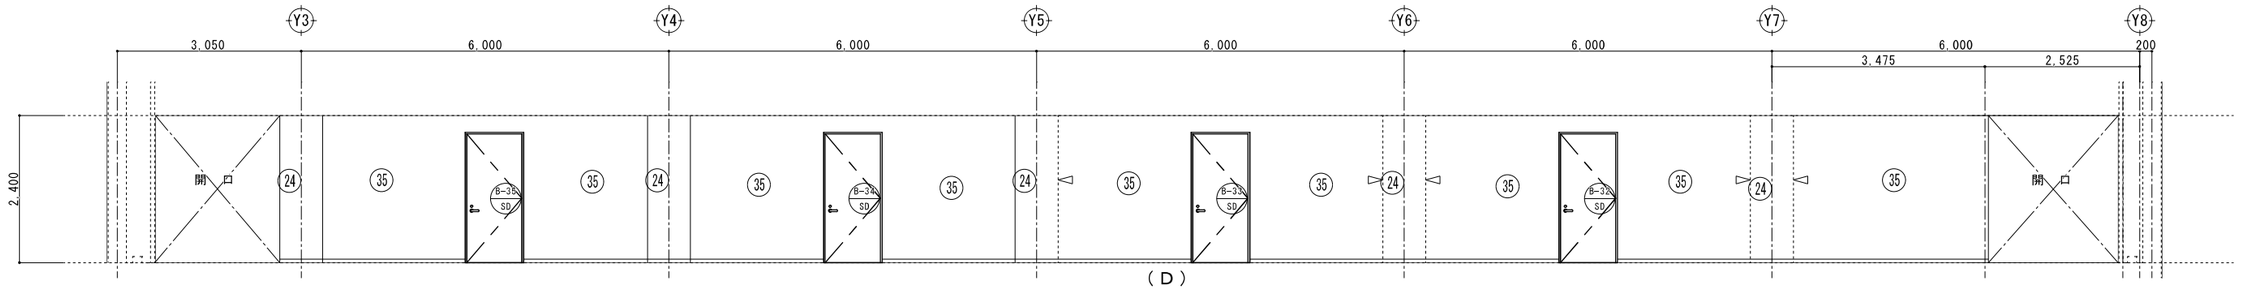

（Ｄ）

床				巾木		壁						廻り縁		天井		10×10 シーリング
①	コンクリート直均しの上、ビニル床タイル張り	⑧	コンクリート直均しの上、H=300免震ＯＡフロア＋ＯＡフロア用ビニル床タイル張り	⑮	ビニル巾木　H=100	㉒	ＲＣ（Ｂ）仕上げ	㉙	ＬＧＳ下地、ＧＢ－Ｒ厚12.5＋ＧＢ－Ｒ厚12.5素地	㊱	ＬＧＳ下地、ＧＢ－Ｆ厚12.5＋ＧＢ－Ｆ厚12.5の上ＥＰ塗装	㊸	塩ビ製	㊹	ＲＣ（Ｃ）仕上げ	
②	モルタル下地、300角磁器質タイル張り	⑨		⑯	300角磁器質タイル接着張り　H=300	㉓	ＲＣ（Ｃ）仕上げ	㉚	ＬＧＳ下地、ＧＢ－Ｓ厚12.5の上、化粧0.8FK	㊲	ＲＣ下地、ＧＢ－Ｒ厚12.5（ＧＬ工法）の上、ＥＰ塗装			㊺	ＲＣ（Ｃ）の上、ＧＷ－Ｂｔ50	
③	コンクリート直均しの上、防滑性ビニル床シート張り	⑩		⑰	防塵塗装　H=200	㉔	ＲＣ（Ｂ）の上、ＥＰ塗装	㉛	ＬＧＳ下地、ＧＢ－Ｒ厚12.5の上、ビニルクロス張り	㊳	ＬＧＳ下地、ＧＢ－Ｆ厚12.5＋ＧＢ－Ｆ厚12.5の上ビニルクロス張り			㊻	ＲＣ（Ｃ）の上、ＥＰ塗装	
④	コンクリート直均しの上、防塵塗装	⑪		⑱		㉕	ＲＣ（Ｂ）の上ＧＷ－Ｂｔ50	㉜	ＬＧＳ下地、ＧＢ－Ｒ厚12.5素地	㊴	ＲＣ（Ｂ）の上、ビニルクロス張り			㊼	ＬＧＳ下地、ＧＢ－Ｒ厚12.5＋ＤＲ厚9.0	
⑤	コンクリート直均し仕上げ	⑫		⑲		㉖	ＲＣ下地、ＧＢ－Ｓ厚12.5（ＧＬ工法）の上化粧0.8FK厚6.0	㉝	ＬＧＳ下地、ＧＢ－Ｒ厚12.5の上、ＥＰ塗装	㊵	ＬＧＳ下地、ＧＢ－Ｆ厚21.0＋ＧＢ－Ｒ厚9.5の上ＥＰ塗装			㊽	ＬＧＳ下地、0.8FK厚6.0目透かし張りの上、ＥＰ塗装	
⑥	コンクリート直均しの上、H=100ＯＡフロア＋ＯＡフロア用ビニル床タイル張り	⑬		⑳		㉗	ＲＣ下地、ＧＢ－Ｒ厚12.5（ＧＬ工法）の上ビニルクロス張り	㉞	ＬＧＳ下地、ＧＢ－Ｒ厚12.5の上、ＧＷ－Ｂｔ50	㊶	ＬＧＳ下地、ＧＢ－Ｒ厚12.5＋ＧＢ－Ｒ厚12.5の上ビニルクロス張り			㊾	木毛セメント板厚50の上、ＥＰ塗装	
⑦	コンクリート直均しの上、タイルカーペット張り	⑭		㉑		㉘	ＲＣ下地、ＧＢ－Ｒ厚12.5（ＧＬ工法）の上吸音ボード張り	㉟	ＬＧＳ下地、ＧＢ－Ｒ厚12.5＋ＧＢ－Ｒ厚12.5の上ＥＰ塗装	㊷	ＬＧＳ下地、ＧＢ－Ｆ厚12.5＋ＧＢ－Ｆ厚12.5素地			㊿	発泡ポリスチレンフォーム厚50	

工事名称	与那国町複合庁舎 及び 特定四等避難施設新築工事　（建築）	工事年度	令和８年度
工事場所	与那国町字与那国654番地１	設計者	名　称　（株）国建・（株）総合設計玉城 設計共同体
発注機関	与那国町　総務課		資格者氏名　代表となる設計者　河野泰志
図面名称	地下１階展開図（４）		登録番号　一級建築士　（大臣）登録第272388号 一級建築士事務所（知事）登録第(44-7)号
縮　尺	1:50 (1:100)		資格者氏名　その他の設計者　上原直樹
図面番号	A-074		登録番号　一級建築士　（大臣）登録第376398号 一級建築士事務所（知事）登録第(44-7)号
摘　要			資格者氏名　その他の設計者　川平吉正
検　印	管理建築士 / 設　計 / 製　図		登録番号　一級建築士　（大臣）登録第136988号 一級建築士事務所（知事）登録第(3)5-1022号
			所在地　那覇市久茂地1丁目2番20号
			電話番号　089-862-1106

※（）はA3版の縮尺

通路６

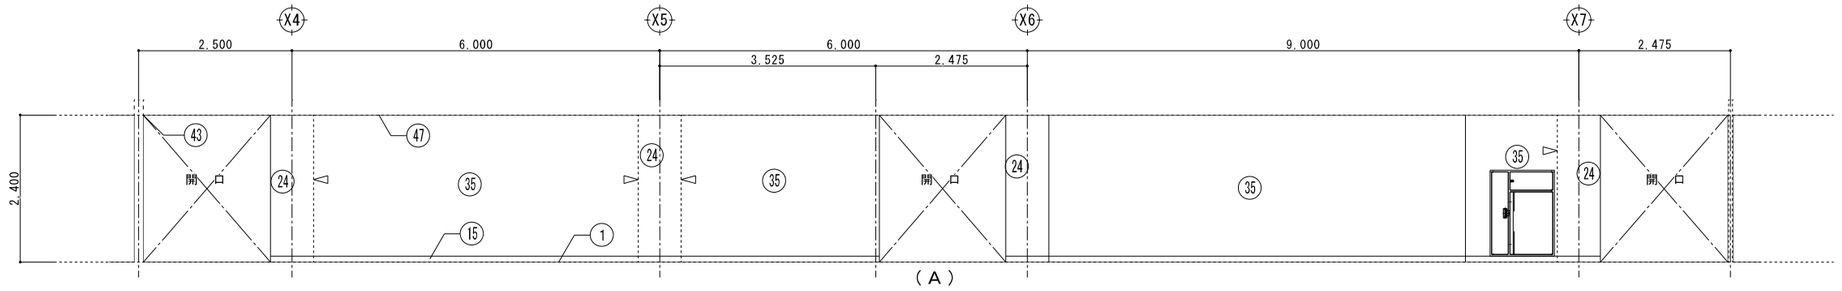

（Ａ）

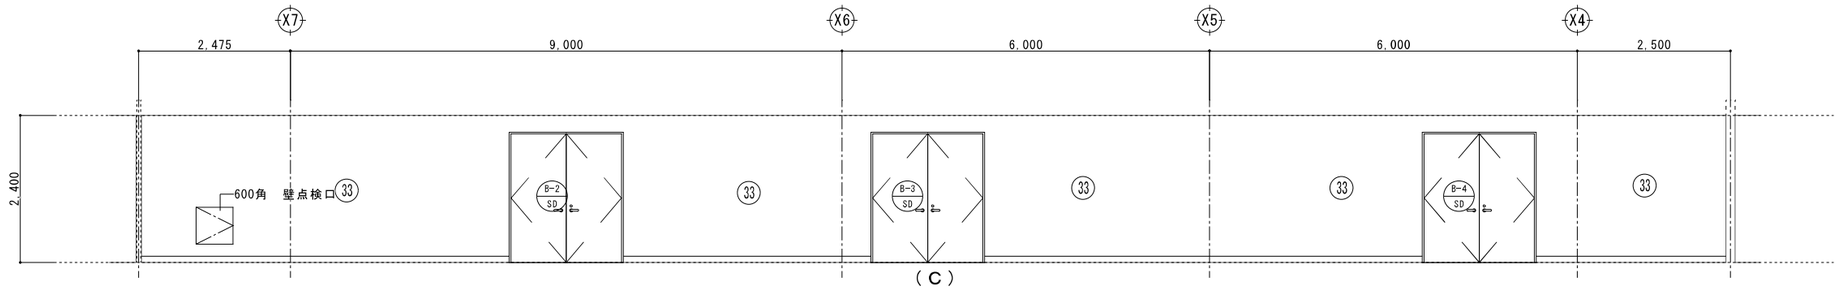

（Ｃ）

通路７

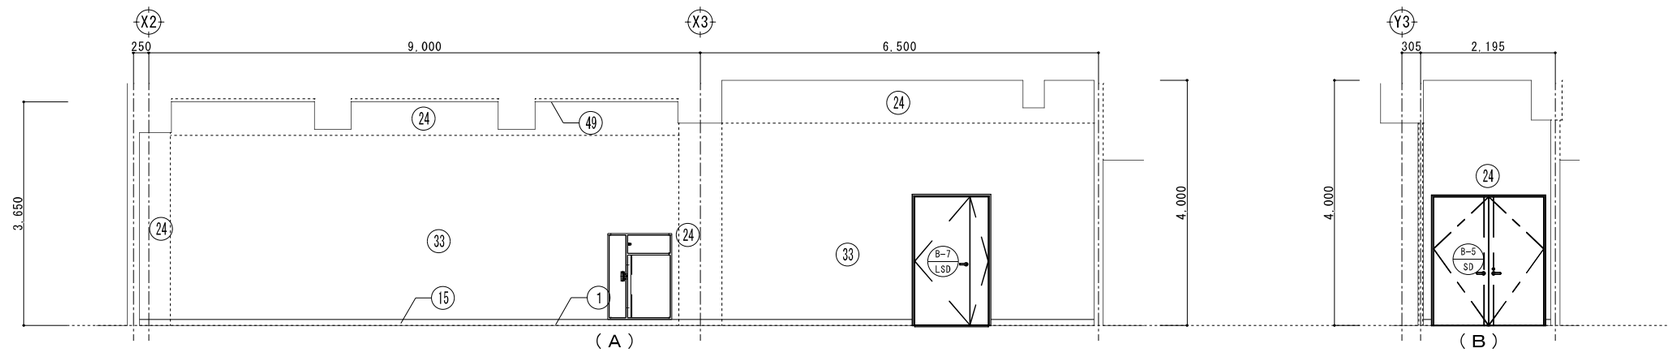

（Ａ）

（Ｂ）

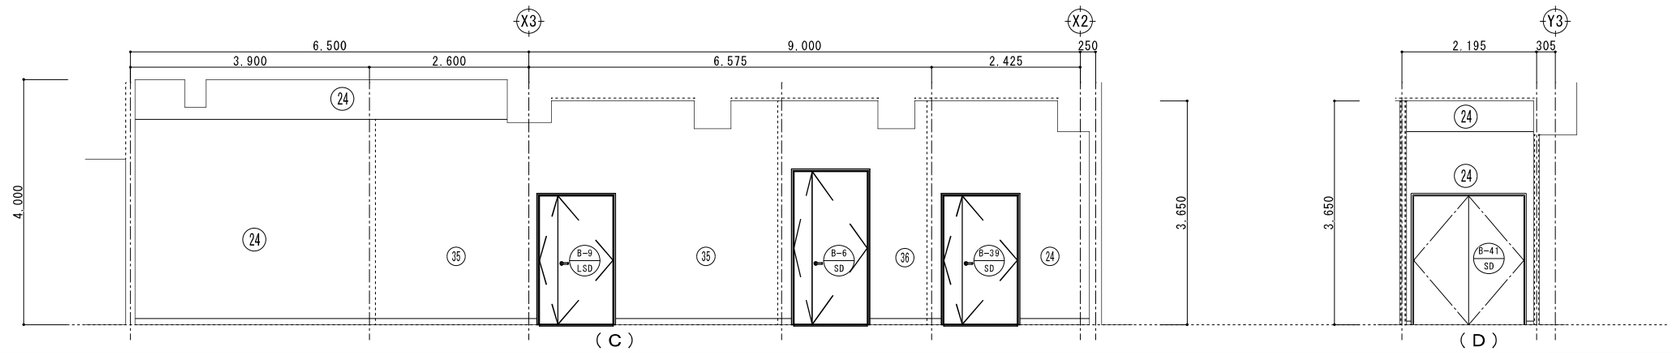

（Ｃ）

（Ｄ）

床				巾木		壁								廻り縁		天井		△ 10×10　シーリング
①	コンクリート直均しの上、ビニル床タイル張り	⑧	コンクリート直均しの上、H=300免震ＯＡフロア＋ＯＡフロア用ビニル床タイル張り	⑮	ビニル巾木　H=100	㉒	ＲＣ（Ｂ）仕上げ	㉙	ＬＧＳ下地、ＧＢ－Ｒ厚12.5＋ＧＢ－Ｒ厚12.5素地	㊱	ＬＧＳ下地、ＧＢ－Ｆ厚12.5＋ＧＢ－Ｆ厚12.5の上ＥＰ塗装	㊸	塩ビ製	㊹	ＲＣ（Ｃ）仕上げ	A：展開方向 B C D
②	モルタル下地、300角磁器質タイル張り	⑨		⑯	300角磁器質タイル接着張り　H=300	㉓	ＲＣ（Ｃ）仕上げ	㉚	ＬＧＳ下地、ＧＢ－Ｓ厚12.5の上、化粧0.8FK	㊲	ＲＣ下地、ＧＢ－Ｒ厚12.5(ＧＬ工法)の上、ＥＰ塗装			㊺	ＲＣ（Ｃ）の上、ＧＷ－Ｂｔ50	
③	コンクリート直均しの上、防滑性ビニル床シート張り	⑩		⑰	防塵塗装　H=200	㉔	ＲＣ（Ｂ）の上、ＥＰ塗装	㉛	ＬＧＳ下地、ＧＢ－Ｒ厚12.5の上、ビニルクロス張り	㊳	ＬＧＳ下地、ＧＢ－Ｆ厚12.5＋ＧＢ－Ｆ厚12.5の上ビニルクロス張り			㊻	ＲＣ（Ｃ）の上、ＥＰ塗装	
④	コンクリート直均しの上、防塵塗装	⑪		⑱		㉕	ＲＣ（Ｂ）の上ＧＷ－Ｂｔ50	㉜	ＬＧＳ下地、ＧＢ－Ｒ厚12.5素地	㊴	ＲＣ（Ｂ）の上、ビニルクロス張り			㊼	ＬＧＳ下地、ＧＢ－Ｒ厚12.5＋ＤＲ厚9.0	
⑤	コンクリート直均し仕上げ	⑫		⑲		㉖	ＲＣ下地、ＧＢ－Ｓ厚12.5（ＧＬ工法）の上化粧0.8FK厚6.0	㉝	ＬＧＳ下地、ＧＢ－Ｒ厚12.5の上、ＥＰ塗装	㊵	ＬＧＳ下地、ＧＢ－Ｆ厚21.0＋ＧＢ－Ｒ厚9.5の上ＥＰ塗装			㊽	ＬＧＳ下地、0.8FK厚6.0目透かし張りの上、ＥＰ塗装	
⑥	コンクリート直均しの上、H=100ＯＡフロア＋ＯＡフロア用ビニル床タイル張り	⑬		⑳		㉗	ＲＣ下地、ＧＢ－Ｒ厚12.5（ＧＬ工法）の上ビニルクロス張り	㉞	ＬＧＳ下地、ＧＢ－Ｒ厚12.5の上、ＧＷ－Ｂｔ50	㊶	ＬＧＳ下地、ＧＢ－Ｒ厚12.5＋ＧＢ－Ｒ厚12.5の上ビニルクロス張り			㊾	木毛セメント板厚50の上、ＥＰ塗装	
⑦	コンクリート直均しの上、タイルカーペット張り	⑭		㉑		㉘	ＲＣ下地、ＧＢ－Ｒ厚12.5（ＧＬ工法）の上吸音ボード張り	㉟	ＬＧＳ下地、ＧＢ－Ｒ厚12.5＋ＧＢ－Ｒ厚12.5の上ＥＰ塗装	㊷	ＬＧＳ下地、ＧＢ－Ｆ厚12.5＋ＧＢ－Ｆ厚12.5素地			㊿	発砲ポリスチレンフォーム厚50	

工事名称	与那国町複合庁舎 及び 特定臨海組織拠点整備事業	（建築）	
工事場所	与那国町字与那国854番地１		
発注機関	与那国町　総務課		
図面名称	地下１階展開図（５）		
縮　尺	1:50 (1:100)		
図面番号	A-075		
摘　要			
検　印	管理建築士	設　計	製　図

工事年度	令和８年度	
設計者	名　称	(株)国建・(株)総合設計玉城　　設計共同体
	資格者氏名	代表となる設計者 河野泰志
	登録番号	一級建築士　(大臣)登録第272338号 一級建築士事務所(知事)登録第(44-7)号
	資格者氏名	その他の設計者 上原直樹
	登録番号	一級建築士　(大臣)登録第276396号 一級建築士事務所(知事)登録第(44-7)号
	資格者氏名	その他の設計者 川平恵正
	登録番号	一級建築士　(大臣)登録第146988号 一級建築士事務所(知事)登録第(39-1023)号
	所在地	那覇市久茂地1丁目2番20号
	電話番号	089-862-1106

※(　)はA3版の縮尺

正副議長控室

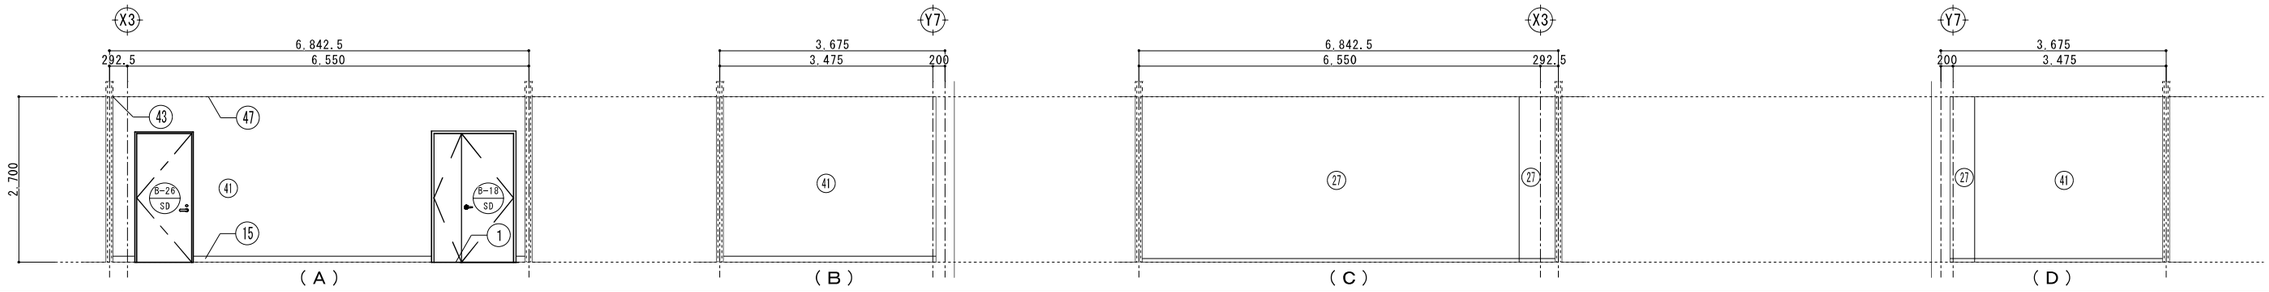

議員控室

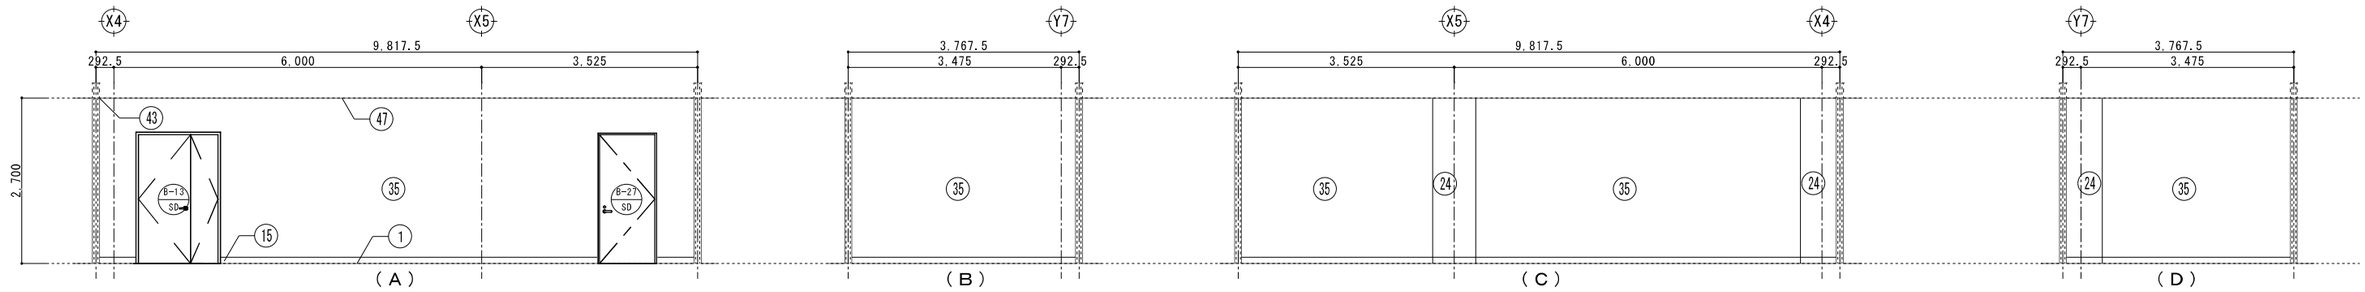

選挙管理委員会

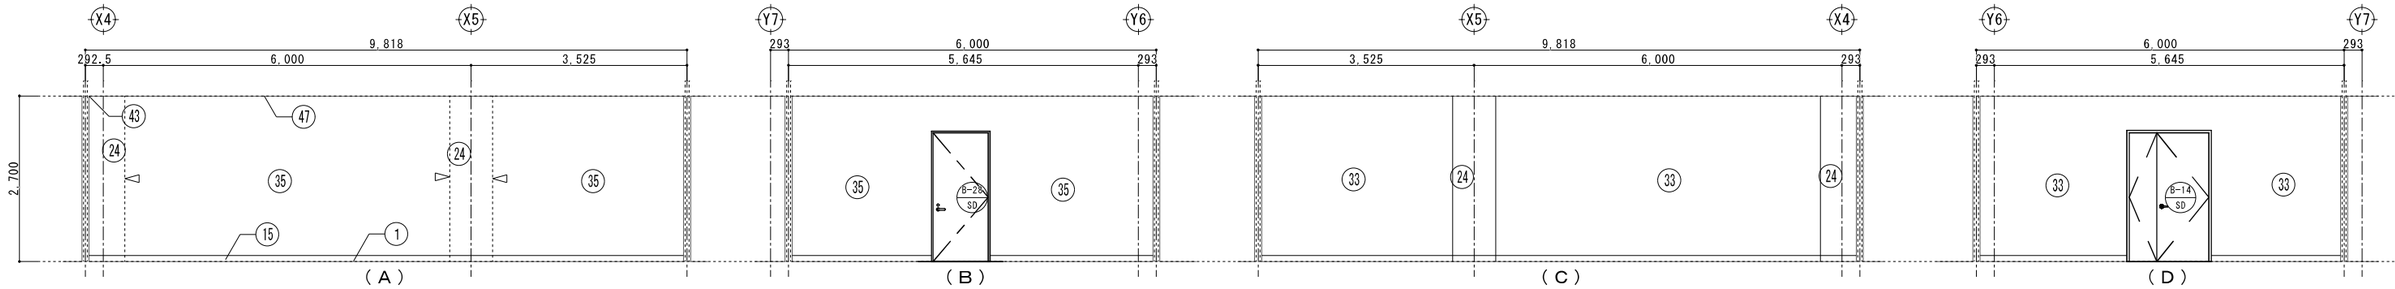

管理室

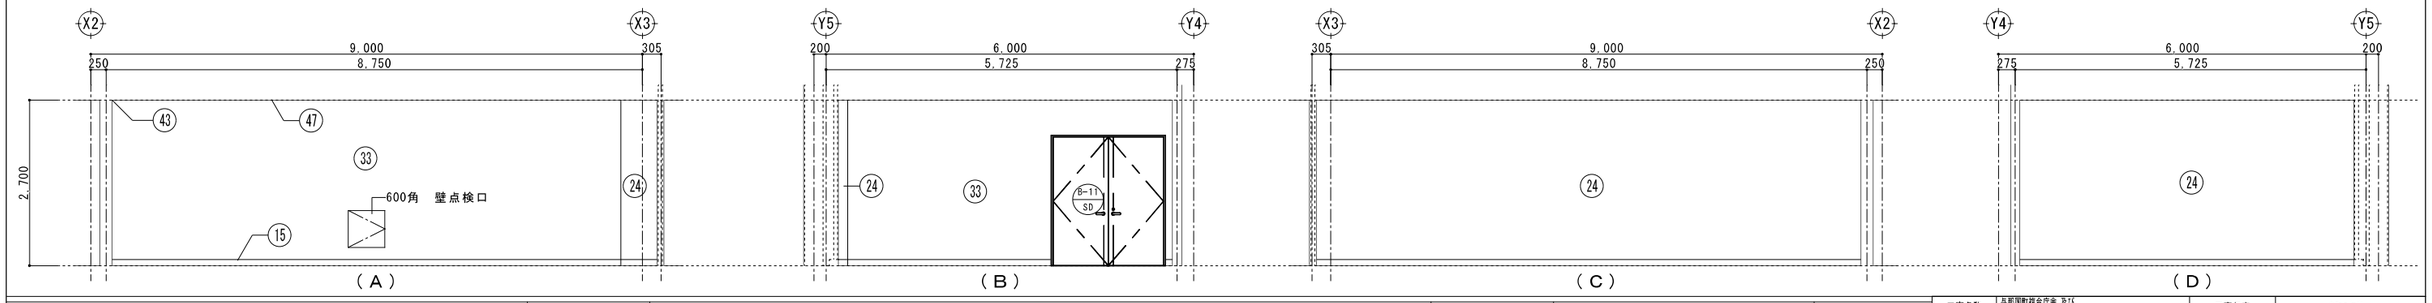

床					巾木		壁							廻り縁		天井		△ 10×10　シーリング
①	コンクリート直均しの上、ビニル床タイル張り	⑧	コンクリート直均しの上、H=300免震ＯＡフロア＋ＯＡフロア用ビニル床タイル張り	⑮	ビニル巾木　H=100	㉒	ＲＣ（Ｂ）仕上げ	㉙	ＬＧＳ下地、ＧＢ－Ｒ厚12.5＋ＧＢ－Ｒ厚12.5素地	㊱	ＬＧＳ下地、ＧＢ－Ｆ厚12.5＋ＧＢ－Ｆ厚12.5の上ＥＰ塗装	㊸	塩ビ製	㊹	ＲＣ（Ｃ）仕上げ	展開方向 A B C D
②	モルタル下地、300角磁器質タイル張り	⑨		⑯	300角磁器質タイル接着張り　H=300	㉓	ＲＣ（Ｃ）仕上げ	㉚	ＬＧＳ下地、ＧＢ－Ｓ厚12.5の上、化粧0.8FK	㊲	ＲＣ下地、ＧＢ－Ｒ厚12.5(ＧＬ工法)の上、ＥＰ塗装			㊺	ＲＣ（Ｃ）の上、ＧＷ－Ｂｔ50	
③	コンクリート直均しの上、防湿性ビニル床シート張り	⑩		⑰	防塵塗装　H=200	㉔	ＲＣ（Ｂ）の上、ＥＰ塗装	㉛	ＬＧＳ下地、ＧＢ－Ｒ厚12.5の上、ビニルクロス張り	㊳	ＬＧＳ下地、ＧＢ－Ｆ厚12.5＋ＧＢ－Ｆ厚12.5の上ビニルクロス張り			㊻	ＲＣ（Ｃ）の上、ＥＰ塗装	
④	コンクリート直均しの上、防塵塗装	⑪		⑱		㉕	ＲＣ（Ｂ）の上ＧＷ－Ｂｔ50	㉜	ＬＧＳ下地、ＧＢ－Ｒ厚12.5素地	㊴	ＲＣ（Ｂ）の上、ビニルクロス張り			㊼	ＬＧＳ下地、ＧＢ－Ｒ厚12.5＋ＤＲ厚9.0	
⑤	コンクリート直均し仕上げ	⑫		⑲		㉖	ＲＣ下地、ＧＢ－Ｓ厚12.5（ＧＬ工法）の上化粧0.8FK厚6.0	㉝	ＬＧＳ下地、ＧＢ－Ｒ厚12.5の上、ＥＰ塗装	㊵	ＬＧＳ下地、ＧＢ－Ｆ厚21.0＋ＧＢ－Ｒ厚9.5の上ＥＰ塗装			㊽	ＬＧＳ下地、0.8FK厚6.0目透かし張りの上、ＥＰ塗装	
⑥	コンクリート直均しの上、H=100ＯＡフロア＋ＯＡフロア用ビニル床タイル張り	⑬		⑳		㉗	ＲＣ下地、ＧＢ－Ｒ厚12.5（ＧＬ工法）の上ビニルクロス張り	㉞	ＬＧＳ下地、ＧＢ－Ｒ厚12.5の上、ＧＷ－Ｂｔ50	㊶	ＬＧＳ下地、ＧＢ－Ｒ厚12.5＋ＧＢ－Ｒ厚12.5の上ビニルクロス張り			㊾	木毛セメント板厚50の上、ＥＰ塗装	
⑦	コンクリート直均しの上、タイルカーペット張り	⑭		㉑		㉘	ＲＣ下地、ＧＢ－Ｒ厚12.5（ＧＬ工法）の上吸音ボード張り	㉟	ＬＧＳ下地、ＧＢ－Ｒ厚12.5＋ＧＢ－Ｒ厚12.5の上ＥＰ塗装	㊷	ＬＧＳ下地、ＧＢ－Ｆ厚12.5＋ＧＢ－Ｆ厚12.5素地			㊿	発砲ポリスチレンフォーム厚50	

工事名称	与那国町複合庁舎 及び 特定臨海避難施設新築工事　（建築）	工事年度	令和８年度
工事場所	与那国町字与那国854番地１	設計者	名　称　(株)国建・(株)総合設計玉城　設計共同体
発注機関	与那国町　総務課		資格者氏名　代表となる設計者 河野泰志
図面名称	地下１階展開図（６）		登録番号　一級建築士　「大臣」登録第27330号 一級建築士事務所「知事」登録第(14)-71号
縮　尺	1:50 (1:100)		資格者氏名　その他の設計者 上原直樹
図面番号	A-076		登録番号　一級建築士　「大臣」登録第27539号 一級建築士事務所「知事」登録第(14)-71号
摘　要			資格者氏名　その他の設計者 川平恵正
検　印	管理建築士　設　計　製　図		登録番号　一級建築士　「大臣」登録第194668号 一級建築士事務所「知事」登録第(3)-10225号
			所在地　那覇市久茂地1丁目2番20号
			電話番号　089-862-1106

※(　)はA3版の縮尺

研修室

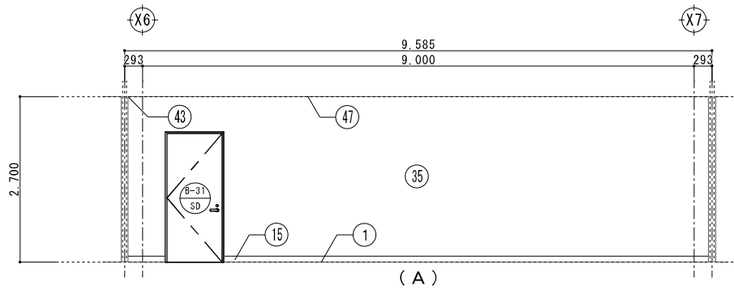

（A）

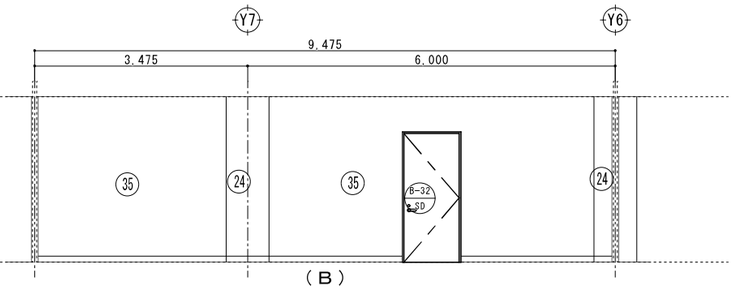

（B）

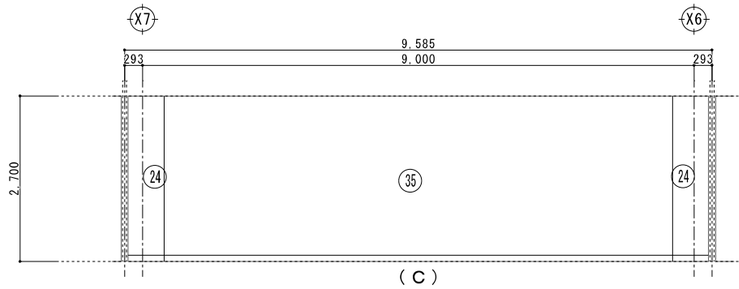

（C）

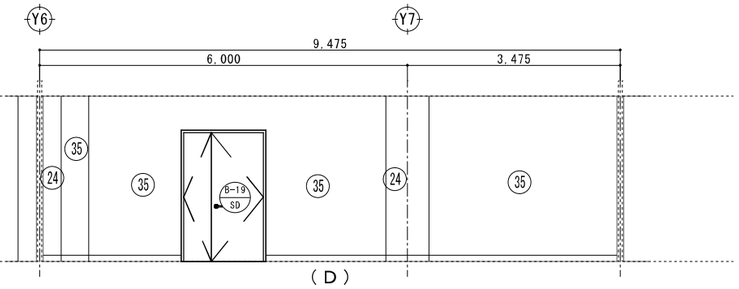

（D）

委員会室（全員協議会室）

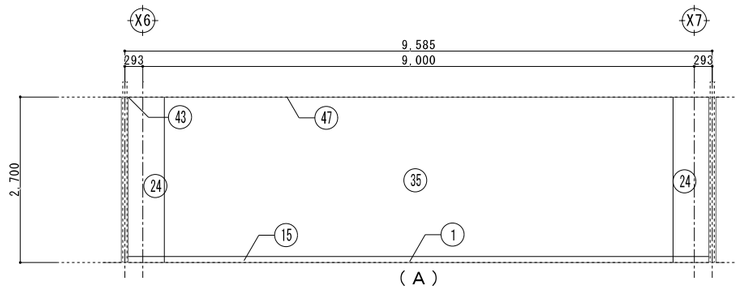

（A）

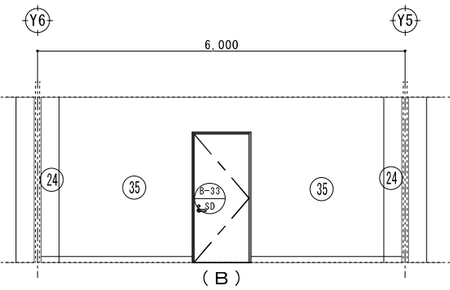

（B）

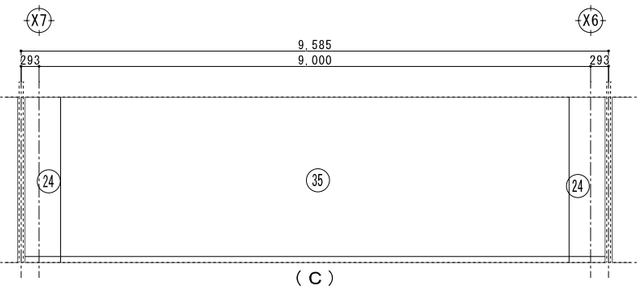

（C）

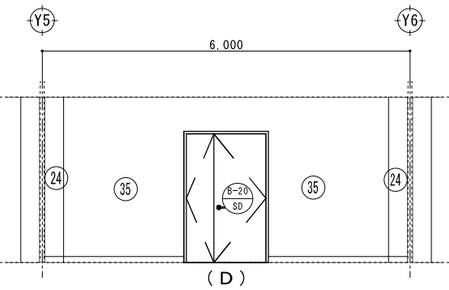

（D）

会議室２（消防団詰所）

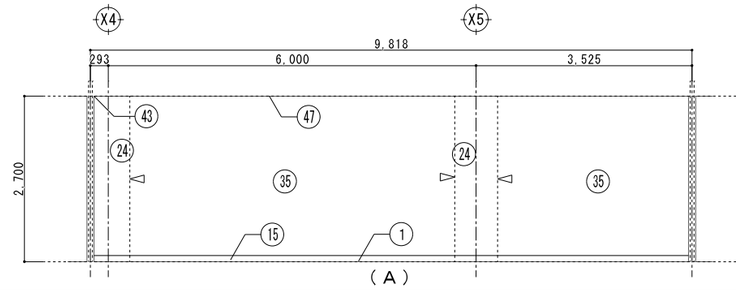

（A）

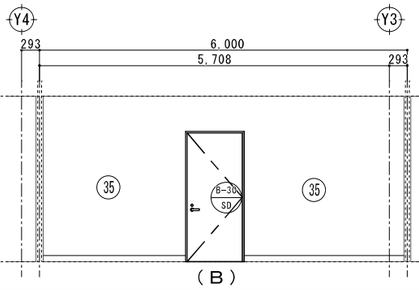

（B）

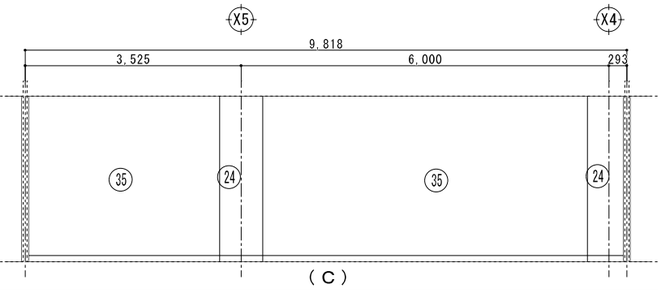

（C）

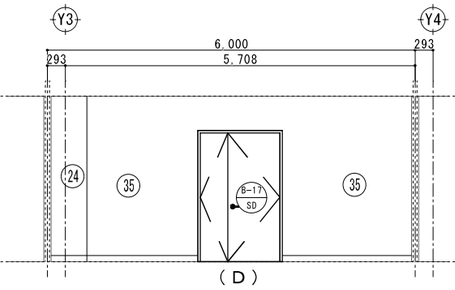

（D）

床				巾木		壁						廻り縁		天井		
①	コンクリート直均しの上、ビニル床タイル張り	⑧	コンクリート直均しの上、H=300発塵ＯＡフロア＋ＯＡフロア用ビニル床タイル張り	⑮	ビニル巾木　H=100	㉒	ＲＣ（Ｂ）仕上げ	㉙	ＬＧＳ下地、ＧＢ－Ｒ厚12.5＋ＧＢ－Ｒ厚12.5素地	㊱	ＬＧＳ下地、ＧＢ－Ｆ厚12.5＋ＧＢ－Ｆ厚12.5の上ＥＰ塗装	㊸	塩ビ製	㊹	ＲＣ（Ｃ）仕上げ	△ 10×10　シーリング
②	モルタル下地、300角磁器質タイル張り	⑨		⑯	300角磁器質タイル接着張り　H=300	㉓	ＲＣ（Ｃ）仕上げ	㉚	ＬＧＳ下地、ＧＢ－Ｓ厚12.5の上、化粧0.8FK	㊲	ＲＣ下地、ＧＢ－Ｒ厚12.5（ＧＬ工法）の上、ＥＰ塗装			㊺	ＲＣ（Ｃ）の上、ＧＷ－Ｂｔ50	
③	コンクリート直均しの上、防湿性ビニル床シート張り	⑩		⑰	防塵塗装　H=200	㉔	ＲＣ（Ｂ）の上、ＥＰ塗装	㉛	ＬＧＳ下地、ＧＢ－Ｒ厚12.5の上、ビニルクロス張り	㊳	ＬＧＳ下地、ＧＢ－Ｆ厚12.5＋ＧＢ－Ｆ厚12.5の上ビニルクロス張り			㊻	ＲＣ（Ｃ）の上、ＥＰ塗装	
④	コンクリート直均しの上、防塵塗装	⑪		⑱		㉕	ＲＣ（Ｂ）の上ＧＷ－Ｂｔ50	㉜	ＬＧＳ下地、ＧＢ－Ｒ厚12.5素地	㊴	ＲＣ（Ｂ）の上、ビニルクロス張り			㊼	ＬＧＳ下地、ＧＢ－Ｒ厚12.5＋ＤＲ厚9.0	
⑤	コンクリート直均し仕上げ	⑫		⑲		㉖	ＲＣ下地、ＧＢ－Ｓ厚12.5（ＧＬ工法）の上化粧0.8FK厚6.0	㉝	ＬＧＳ下地、ＧＢ－Ｒ厚12.5の上、ＥＰ塗装	㊵	ＬＧＳ下地、ＧＢ－Ｆ厚21.0＋ＧＢ－Ｒ厚9.5の上ＥＰ塗装			㊽	ＬＧＳ下地、0.8FK厚6.0目透かし張りの上、ＥＰ塗装	
⑥	コンクリート直均しの上、H=100ＯＡフロア＋ＯＡフロア用ビニル床タイル張り	⑬		⑳		㉗	ＲＣ下地、ＧＢ－Ｒ厚12.5（ＧＬ工法）の上ビニルクロス張り	㉞	ＬＧＳ下地、ＧＢ－Ｒ厚12.5の上、ＧＷ－Ｂｔ50	㊶	ＬＧＳ下地、ＧＢ－Ｒ厚12.5＋ＧＢ－Ｒ厚12.5の上ビニルクロス張り			㊾	木毛セメント板厚50の上、ＥＰ塗装	
⑦	コンクリート直均しの上、タイルカーペット張り	⑭		㉑		㉘	ＲＣ下地、ＧＢ－Ｒ厚12.5（ＧＬ工法）の上吸音ボード張り	㉟	ＬＧＳ下地、ＧＢ－Ｒ厚12.5＋ＧＢ－Ｒ厚12.5の上ＥＰ塗装	㊷	ＬＧＳ下地、ＧＢ－Ｆ厚12.5＋ＧＢ－Ｆ厚12.5素地			㊿	発砲ポリスチレンフォーム厚50	

工事名称	与那国町複合庁舎 及び 特定臨海避難施設新築工事　（建築）	工事年度	令和８年度
工事場所	与那国町字与那国854番地１	設計者	名　称　(株)国建・(株)総合設計玉城　設計共同体
発注機関	与那国町　総務課		資格者氏名　代表となる設計者 河野泰志
図面名称	地下１階展開図（７）		登録番号　一級建築士　「大臣」登録第27330号 一級建築士事務所「知事」登録第(4キ-21)号
縮　尺	1:50 (1:100)		資格者氏名　その他の設計者 上原直樹
図面番号	A-077		登録番号　一級建築士　「大臣」登録第27539号 一級建築士事務所「知事」登録第(4キ-21)号
摘　要			資格者氏名　その他の設計者 川平圭正
検　印	管理建築士 / 設　計 / 製　図		登録番号　一級建築士　「大臣」登録第134688号 一級建築士事務所「知事」登録第(3ク-1025)号
			所在地　那覇市久茂地1丁目2番20号
			電話番号　089-862-1106

※（ ）はA3版の縮尺

会議室１・防災会議室

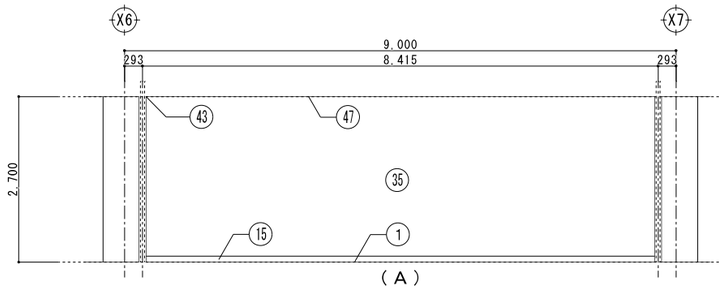

（Ａ）

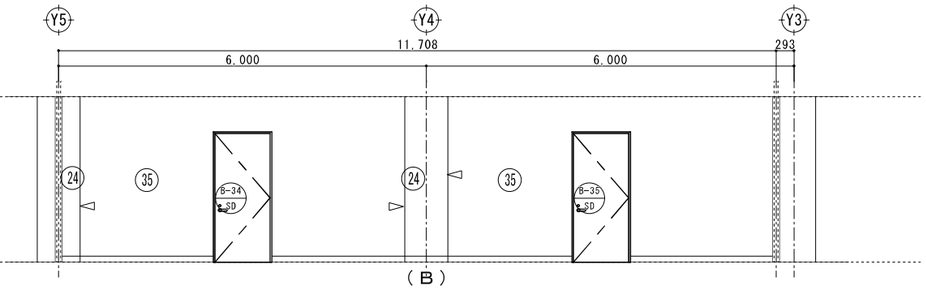

（Ｂ）

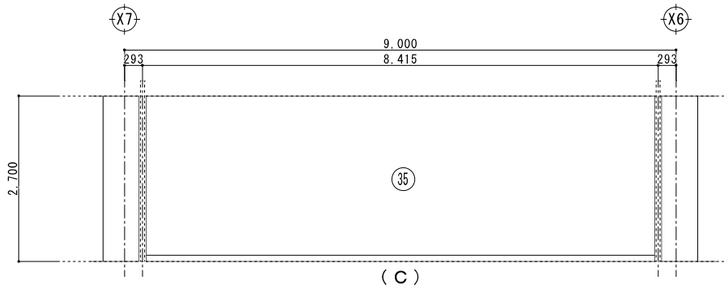

（Ｃ）

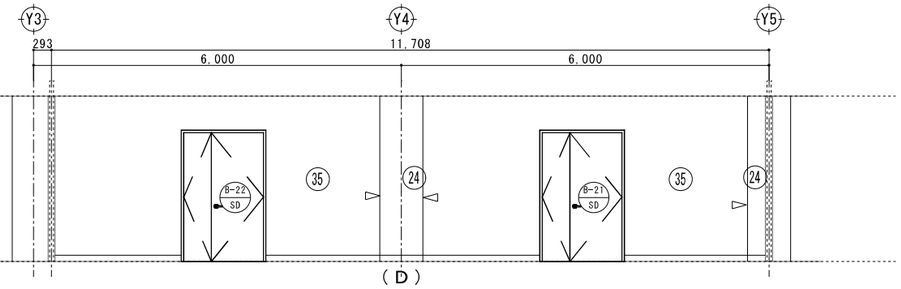

（Ｄ）

住民相談室

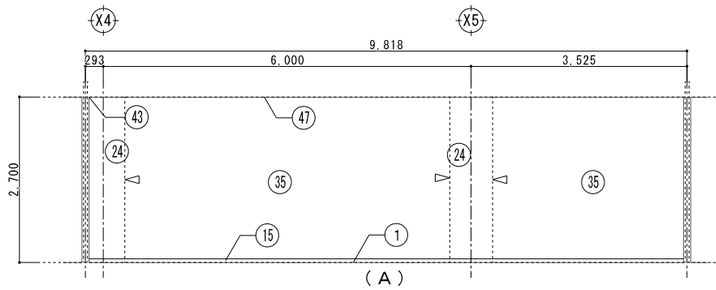

（Ａ）

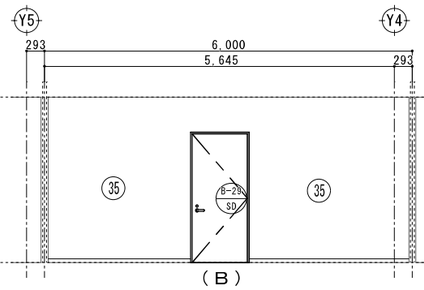

（Ｂ）

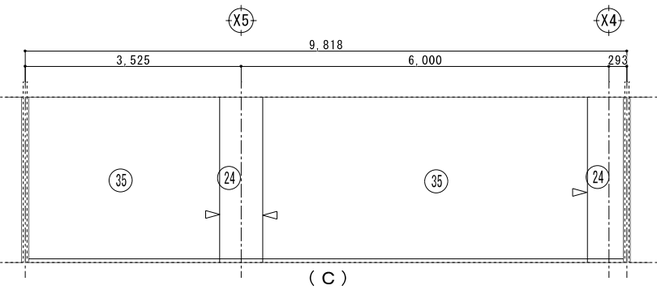

（Ｃ）

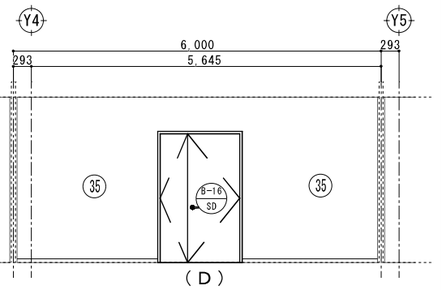

（Ｄ）

休憩室（男）

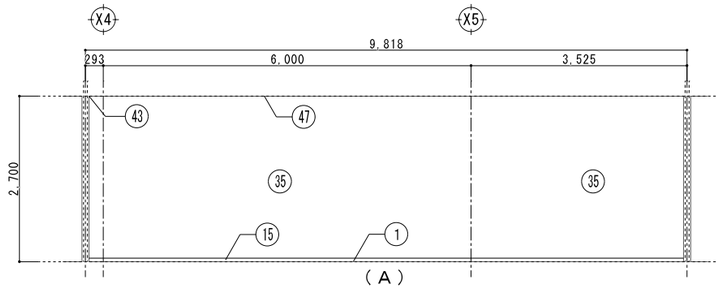

（Ａ）

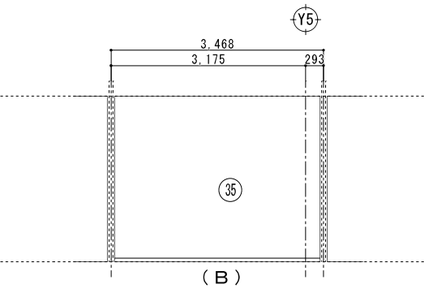

（Ｂ）

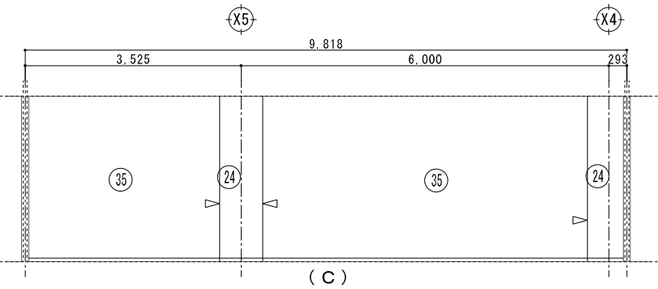

（Ｃ）

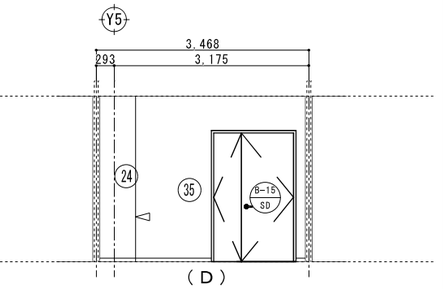

（Ｄ）

床

①	コンクリート直均しの上、ビニル床タイル張り	⑧	コンクリート直均しの上、H=300免震ＯＡフロア＋ＯＡフロア用ビニル床タイル張り	⑮	ビニル巾木　H=100
②	モルタル下地、300角磁器質タイル張り	⑨		⑯	300角磁器質タイル接着張り　H=300
③	コンクリート直均しの上、防滑性ビニル床シート張り	⑩		⑰	防塵塗装　H=200
④	コンクリート直均しの上、防塵塗装	⑪		⑱	
⑤	コンクリート直均し仕上げ	⑫		⑲	
⑥	コンクリート直均しの上、H=100ＯＡフロア＋ＯＡフロア用ビニル床タイル張り	⑬		⑳	
⑦	コンクリート直均しの上、タイルカーペット張り	⑭		㉑	

壁

㉒	ＲＣ（Ｂ）仕上げ	㉙	ＬＧＳ下地、ＧＢ－Ｒ厚12.5＋ＧＢ－Ｒ厚12.5素地	㊱	ＬＧＳ下地、ＧＢ－Ｆ厚12.5＋ＧＢ－Ｆ厚12.5の上ＥＰ塗装	㊸	塩ビ製
㉓	ＲＣ（Ｃ）仕上げ	㉚	ＬＧＳ下地、ＧＢ－Ｓ厚12.5の上、化粧0.8FK	㊲	ＲＣ下地、ＧＢ－Ｒ厚12.5(ＧＬ工法)の上、ＥＰ塗装		
㉔	ＲＣ（Ｂ）の上、ＥＰ塗装	㉛	ＬＧＳ下地、ＧＢ－Ｒ厚12.5の上、ビニルクロス張り	㊳	ＬＧＳ下地、ＧＢ－Ｆ厚12.5＋ＧＢ－Ｆ厚12.5の上ビニルクロス張り		
㉕	ＲＣ（Ｂ）の上ＧＷ－Ｂｔ50	㉜	ＬＧＳ下地、ＧＢ－Ｒ厚12.5素地	㊴	ＲＣ（Ｂ）の上、ビニルクロス張り		
㉖	ＲＣ下地、ＧＢ－Ｓ厚12.5（ＧＬ工法）の上化粧0.8FK厚6.0	㉝	ＬＧＳ下地、ＧＢ－Ｒ厚12.5の上、ＥＰ塗装	㊵	ＬＧＳ下地、ＧＢ－Ｒ厚21.0＋ＧＢ－Ｒ厚9.5の上ＥＰ塗装		
㉗	ＲＣ下地、ＧＢ－Ｒ厚12.5（ＧＬ工法）の上ビニルクロス張り	㉞	ＬＧＳ下地、ＧＢ－Ｒ厚12.5の上、ＧＷ－Ｂｔ50	㊶	ＬＧＳ下地、ＧＢ－Ｒ厚12.5＋ＧＢ－Ｒ厚12.5の上ビニルクロス張り		
㉘	ＲＣ下地、ＧＢ－Ｒ厚12.5（ＧＬ工法）の上吸音ボード張り	㉟	ＬＧＳ下地、ＧＢ－Ｒ厚12.5＋ＧＢ－Ｒ厚12.5の上ＥＰ塗装	㊷	ＬＧＳ下地、ＧＢ－Ｆ厚12.5＋ＧＢ－Ｆ厚12.5素地		

天井

㊹	ＲＣ（Ｃ）仕上げ	㊺	ＲＣ（Ｃ）の上、ＧＷ－Ｂｔ50
㊻	ＲＣ（Ｃ）の上、ＥＰ塗装	㊼	ＬＧＳ下地、ＧＢ－Ｒ厚12.5＋ＤＲ厚9.0
㊽	ＬＧＳ下地、0.8FK厚6.0目透かし張りの上、ＥＰ塗装	㊾	木毛セメント板厚50の上、ＥＰ塗装
㊿	発砲ポリスチレンフォーム厚50		

△ 10×10　シーリング

展開方向：A / B / C / D

工事名称	与那国町複合庁舎 及び 特定臨海避難施設新築工事　（建築）	工事年度	令和８年度
工事場所	与那国町字与那国854番地１	設計者	名　称　(株)国建・(株)総合設計玉城　設計共同体
発注機関	与那国町　総務課		資格者氏名　代表となる設計者　河野泰志
図面名称	地下１階展開図（Ｂ）		登録番号　一級建築士　(大臣)登録第272380号 一級建築士事務所(知事)登録第1484-7)号
縮　尺	1:50 (1:100)		資格者氏名　その他の設計者　上原直樹
図面番号	A-078		登録番号　一級建築士　(大臣)登録第275390号 一級建築士事務所(知事)登録第1484-7)号
摘　要			資格者氏名　その他の設計者　川平志正
検　印	管理建築士 / 設　計 / 製　図		登録番号　一級建築士　(大臣)登録第194868号 一級建築士事務所(知事)登録第126-1022号
			所在地　那覇市久茂地1丁目2番20号
			電話番号　089-862-1106

※（）はA3版の縮尺

休憩室（女）

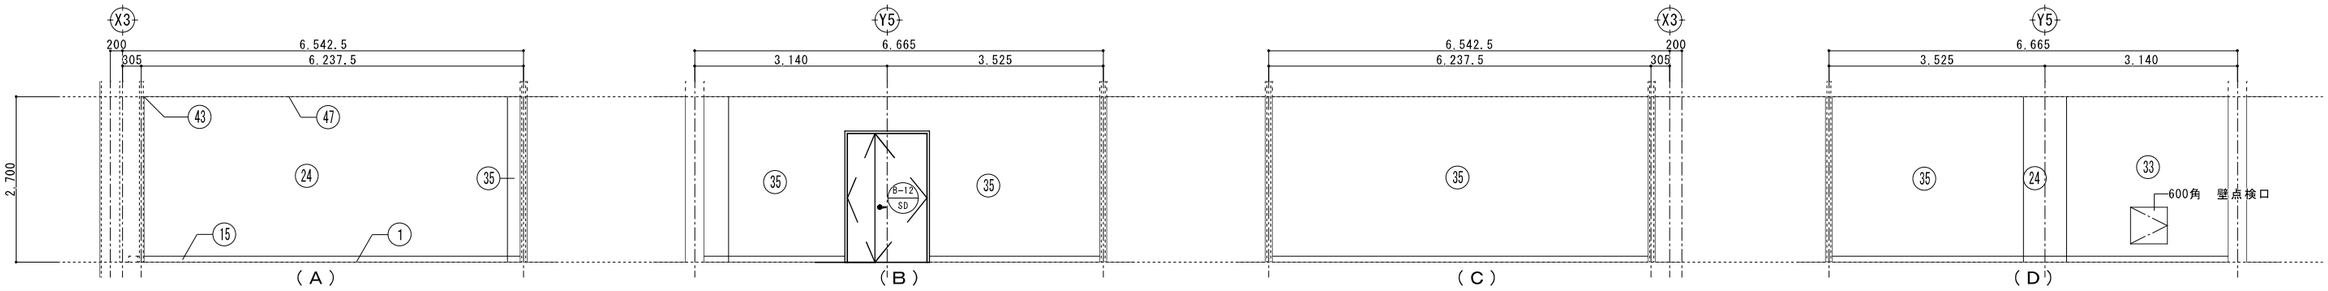

簡易ペット保管庫１

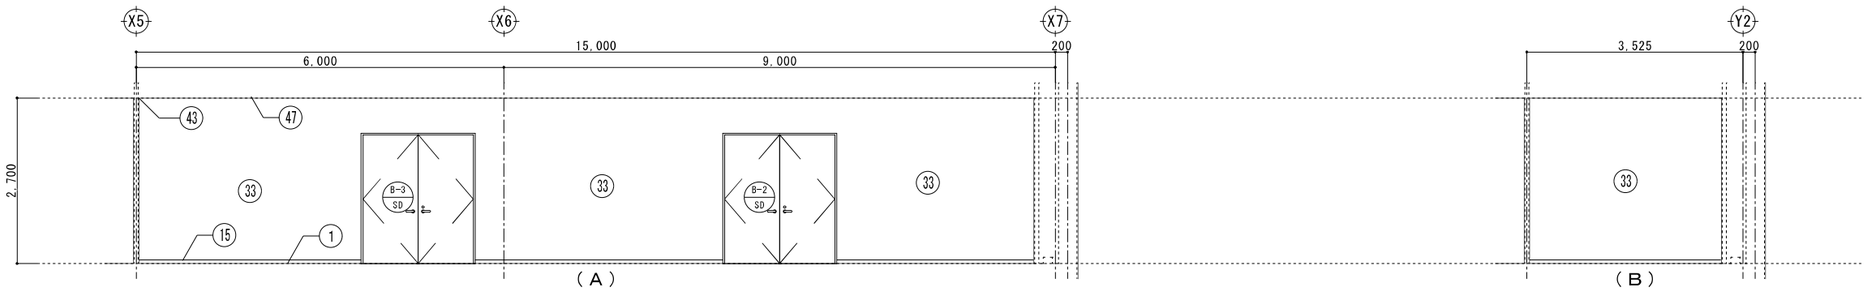

簡易ペット保管庫２

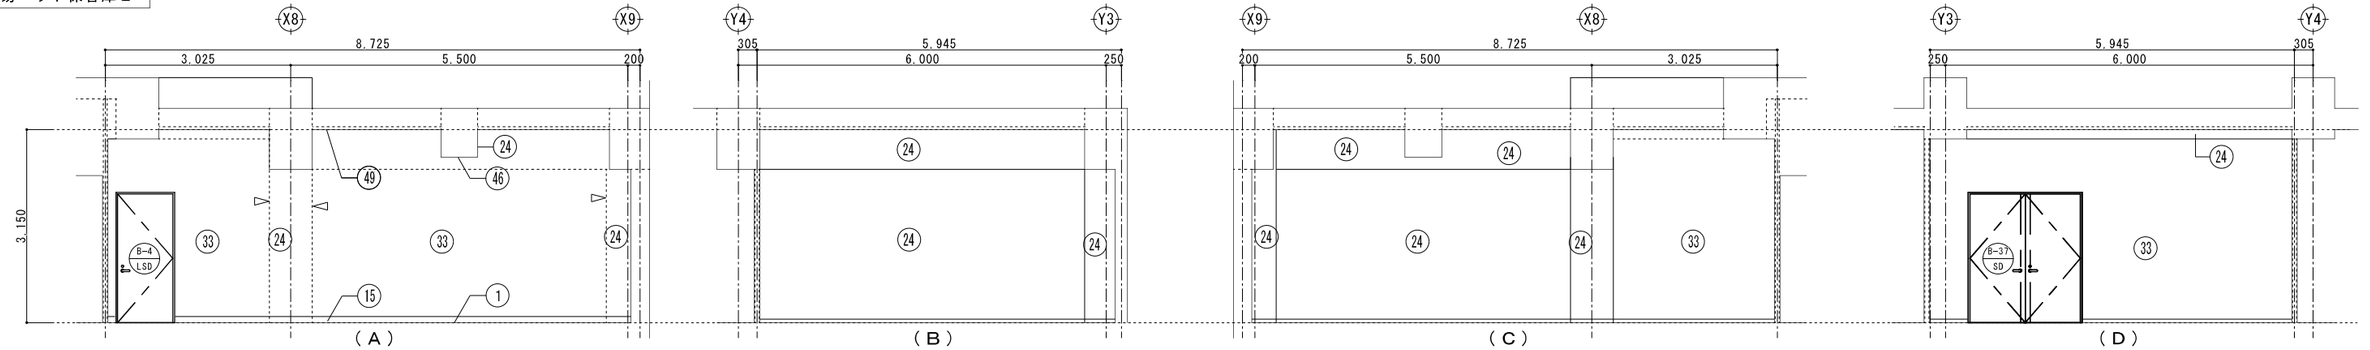

床				巾木		壁						廻り縁		天井		△ 10×10　シーリング
①	コンクリート直均しの上、ビニル床タイル張り	⑧	コンクリート直均しの上、H=300発塵ＯＡフロア＋ＯＡフロア用ビニル床タイル張り	⑮	ビニル巾木　H=100	㉒	ＲＣ（Ｂ）仕上げ	㉙	ＬＧＳ下地、ＧＢ－Ｒ厚12.5＋ＧＢ－Ｒ厚12.5素地	㊱	ＬＧＳ下地、ＧＢ－Ｆ厚12.5＋ＧＢ－Ｆ厚12.5の上ＥＰ塗装	㊸	塩ビ製	㊹	ＲＣ（Ｃ）仕上げ	
②	モルタル下地、300角磁器質タイル張り	⑨		⑯	300角磁器質タイル接着張り　H=300	㉓	ＲＣ（Ｃ）仕上げ	㉚	ＬＧＳ下地、ＧＢ－Ｓ厚12.5の上、化粧0.8FK	㊲	ＲＣ下地、ＧＢ－Ｒ厚12.5（ＧＬ工法）の上、ＥＰ塗装			㊺	ＲＣ（Ｃ）の上、ＧＷ－Ｂｔ50	
③	コンクリート直均しの上、防滑性ビニル床シート張り	⑩		⑰	防塵塗装　H=200	㉔	ＲＣ（Ｂ）の上、ＥＰ塗装	㉛	ＬＧＳ下地、ＧＢ－Ｒ厚12.5の上、ビニルクロス張り	㊳	ＬＧＳ下地、ＧＢ－Ｆ厚12.5＋ＧＢ－Ｆ厚12.5の上ビニルクロス張り			㊻	ＲＣ（Ｃ）の上、ＥＰ塗装	
④	コンクリート直均しの上、防塵塗装	⑪		⑱		㉕	ＲＣ（Ｂ）の上ＧＷ－Ｂｔ50	㉜	ＬＧＳ下地、ＧＢ－Ｒ厚12.5素地	㊴	ＲＣ（Ｂ）の上、ビニルクロス張り			㊼	ＬＧＳ下地、ＧＢ－Ｒ厚12.5＋ＤＲ厚9.0	
⑤	コンクリート直均し仕上げ	⑫		⑲		㉖	ＲＣ下地、ＧＢ－Ｓ厚12.5（ＧＬ工法）の上化粧0.8FK厚6.0	㉝	ＬＧＳ下地、ＧＢ－Ｒ厚12.5の上、ＥＰ塗装	㊵	ＬＧＳ下地、ＧＢ－Ｆ厚21.0＋ＧＢ－Ｒ厚9.5の上ＥＰ塗装			㊽	ＬＧＳ下地、0.8FK厚6.0目透かし張りの上、ＥＰ塗装	
⑥	コンクリート直均しの上、H=100ＯＡフロア＋ＯＡフロア用ビニル床タイル張り	⑬		⑳		㉗	ＲＣ下地、ＧＢ－Ｒ厚12.5（ＧＬ工法）の上ビニルクロス張り	㉞	ＬＧＳ下地、ＧＢ－Ｒ厚12.5の上、ＧＷ－Ｂｔ50	㊶	ＬＧＳ下地、ＧＢ－Ｒ厚12.5＋ＧＢ－Ｒ厚12.5の上ビニルクロス張り			㊾	木毛セメント板厚50の上、ＥＰ塗装	
⑦	コンクリート直均しの上、タイルカーペット張り	⑭		㉑		㉘	ＲＣ下地、ＧＢ－Ｒ厚12.5（ＧＬ工法）の上吸音ボード張り	㉟	ＬＧＳ下地、ＧＢ－Ｒ厚12.5＋ＧＢ－Ｒ厚12.5の上ＥＰ塗装	㊷	ＬＧＳ下地、ＧＢ－Ｆ厚12.5＋ＧＢ－Ｆ厚12.5素地			㊿	発砲ポリスチレンフォーム厚50	

展開方向　A　B　C　D

検印	管理建築士	設計	製図

工事名称	与那国町複合庁舎 及び 特定臨海避難施設新築工事　（建築）	
工事場所	与那国町字与那国854番地１	
発注機関	与那国町　総務課	
図面名称	地下１階展開図（９）	
縮尺	1:50 (1:100)	
図面番号	A-079	
摘要		

工事年度	令和８年度	
設計者	名称	(株)国建・(株)総合設計玉城　設計共同体
	資格者氏名	代表となる設計者　河野泰志
	登録番号	一級建築士　（大臣）登録第272380号 一級建築士事務所（知事）登録第1484-21号
	資格者氏名	その他の設計者　上原直樹
	登録番号	一級建築士　（大臣）登録第275390号 一級建築士事務所（知事）登録第1484-21号
	資格者氏名	その他の設計者　川平圭正
	登録番号	一級建築士　（大臣）登録第134688号 一級建築士事務所（知事）登録第130-1022号
	所在地	那覇市久茂地1丁目2番20号
	電話番号	089-862-1106

※（ ）はA3版の縮尺

防災救助備品庫１

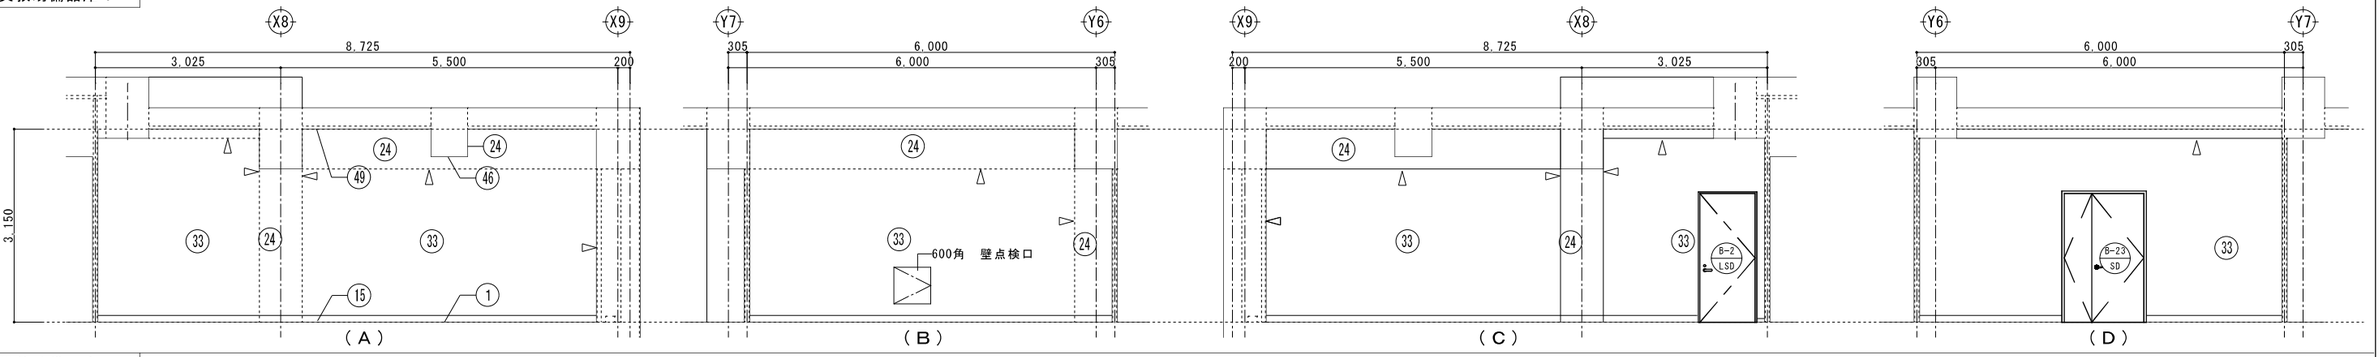

防災救助備品庫２

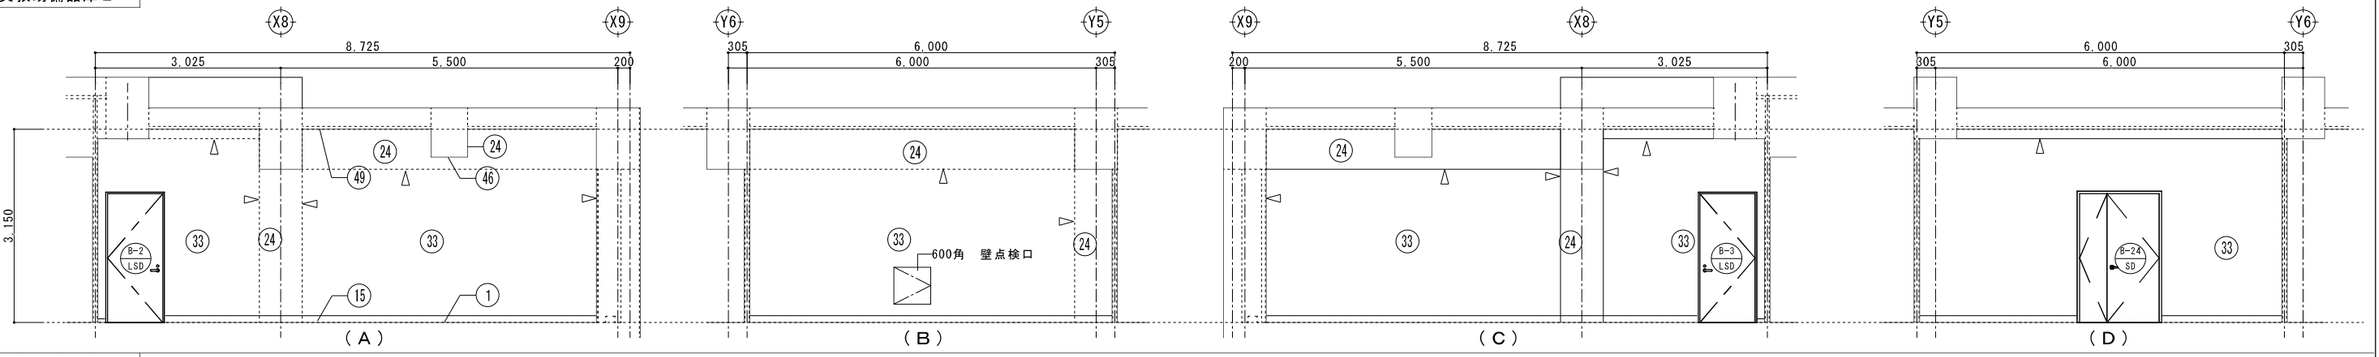

防災救助備品庫３

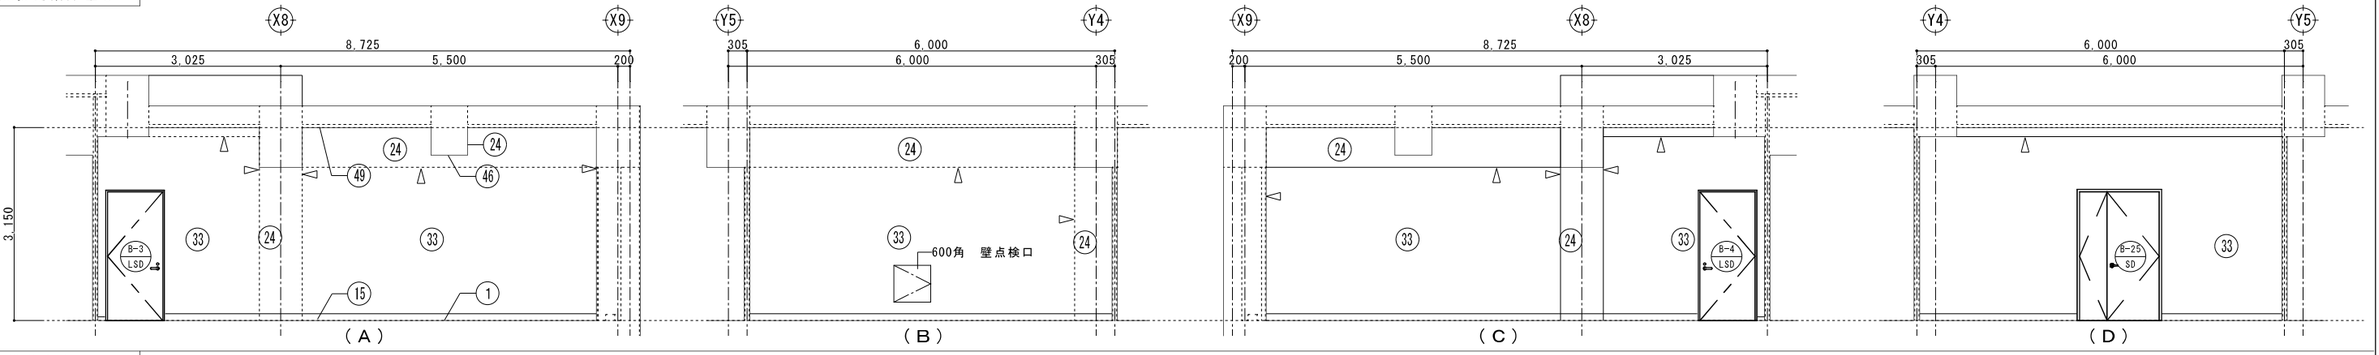

備蓄倉庫１

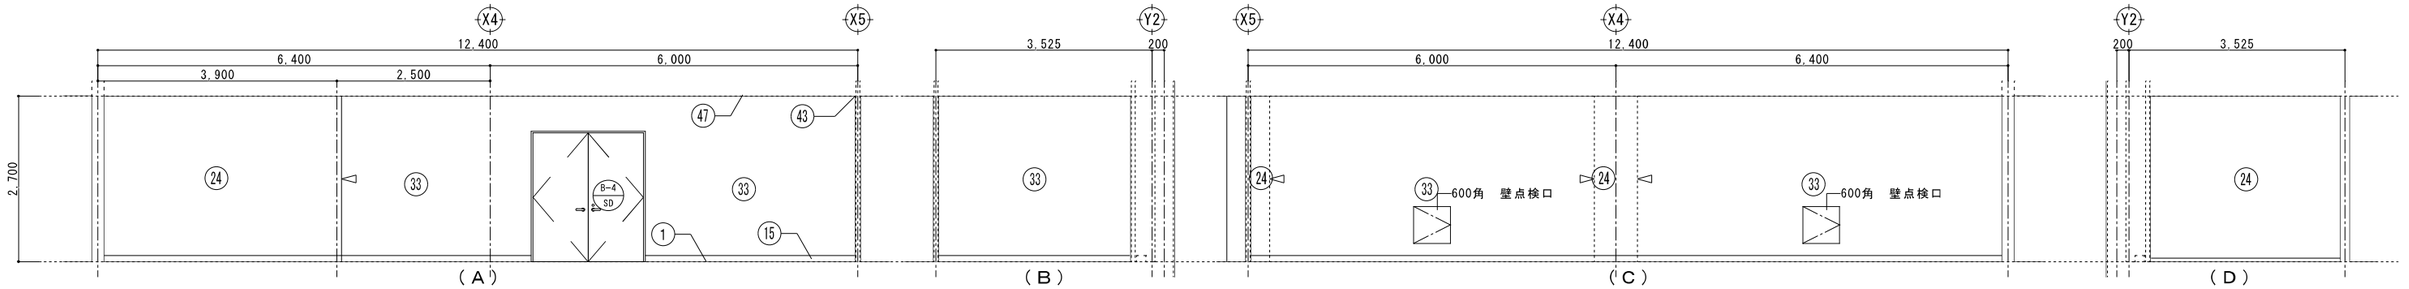

床				巾木		壁						廻り縁		天井		10×10　シーリング
①	コンクリート直均しの上、ビニル床タイル張り	⑧	コンクリート直均しの上、H=300発塵ＯＡフロア＋ＯＡフロア用ビニル床タイル張り	⑮	ビニル巾木　H=100	㉒	RC（B）仕上げ	㉙	LGS下地、GB－R厚12.5＋GB－R厚12.5素地	㊱	LGS下地、GB－F厚12.5＋GB－F厚12.5の上EP塗装	㊸	塩ビ製	㊹	RC（C）仕上げ	
②	モルタル下地、300角磁器質タイル張り	⑨		⑯	300角磁器質タイル接着張り　H=300	㉓	RC（C）仕上げ	㉚	LGS下地、GB－S厚12.5の上、化粧0.8FK	㊲	RC下地、GB－R厚12.5（GL工法）の上、EP塗装			㊺	RC（C）の上、GW－Bt50	
③	コンクリート直均しの上、防滑性ビニル床シート張り	⑩		⑰	防塵塗装　H=200	㉔	RC（B）の上、EP塗装	㉛	LGS下地、GB－R厚12.5の上、ビニルクロス張り	㊳	LGS下地、GB－F厚12.5＋GB－F厚12.5の上ビニルクロス張り			㊻	RC（C）の上、EP塗装	
④	コンクリート直均しの上、防塵塗装	⑪		⑱		㉕	RC（B）の上GW－Bt50	㉜	LGS下地、GB－R厚12.5素地	㊴	RC（B）の上、ビニルクロス張り			㊼	LGS下地、GB－R厚12.5＋DR厚9.0	
⑤	コンクリート直均し仕上げ	⑫		⑲		㉖	RC下地、GB－S厚12.5（GL工法）の上化粧0.8FK厚6.0	㉝	LGS下地、GB－R厚12.5の上、EP塗装	㊵	LGS下地、GB－F厚21.0＋GB－R厚9.5の上EP塗装			㊽	LGS下地、0.8FK厚6.0目透かし張りの上、EP塗装	
⑥	コンクリート直均しの上、H=100ＯＡフロア＋ＯＡフロア用ビニル床タイル張り	⑬		⑳		㉗	RC下地、GB－R厚12.5（GL工法）の上ビニルクロス張り	㉞	LGS下地、GB－R厚12.5の上、GW－Bt50	㊶	LGS下地、GB－R厚12.5＋GB－R厚12.5の上ビニルクロス張り			㊾	木毛セメント板厚50の上、EP塗装	
⑦	コンクリート直均しの上、タイルカーペット張り	⑭		㉑		㉘	RC下地、GB－R厚12.5（GL工法）の上吸音ボード張り	㉟	LGS下地、GB－R厚12.5＋GB－R厚12.5の上EP塗装	㊷	LGS下地、GB－F厚12.5＋GB－F厚12.5素地			㊿	発砲ポリスチレンフォーム厚50	

展開方向　A　B　C　D

工事名称	与那国町複合庁舎 及び特定臨海避難施設新築工事　（建築）		
工事場所	与那国町字与那国854番地１		
発注機関	与那国町　総務課		
図面名称	地下１階展開図（10）		
縮　尺	1:50 (1:100)		
図面番号	A-080		
摘　要			
検　印	管理建築士	設　計	製　図

工事年度	令和８年度
設計者 名称	(株)国建・(株)総合設計玉城　　設計共同体
資格者氏名	代表となる設計者　河野泰志
登録番号	一級建築士　（大臣）登録第272380号 一級建築士事務所（知事）登録第(4キ-2)号
資格者氏名	その他の設計者　上原直樹
登録番号	一級建築士　（大臣）登録第275390号 一級建築士事務所（知事）登録第(4キ-2)号
資格者氏名	その他の設計者　川平志正
登録番号	一級建築士　（大臣）登録第194888号 一級建築士事務所（知事）登録第(3ク-1022)号
所在地	那覇市久茂地1丁目2番20号
電話番号	098-862-1106

※（）はA3版の縮尺

備蓄倉庫２

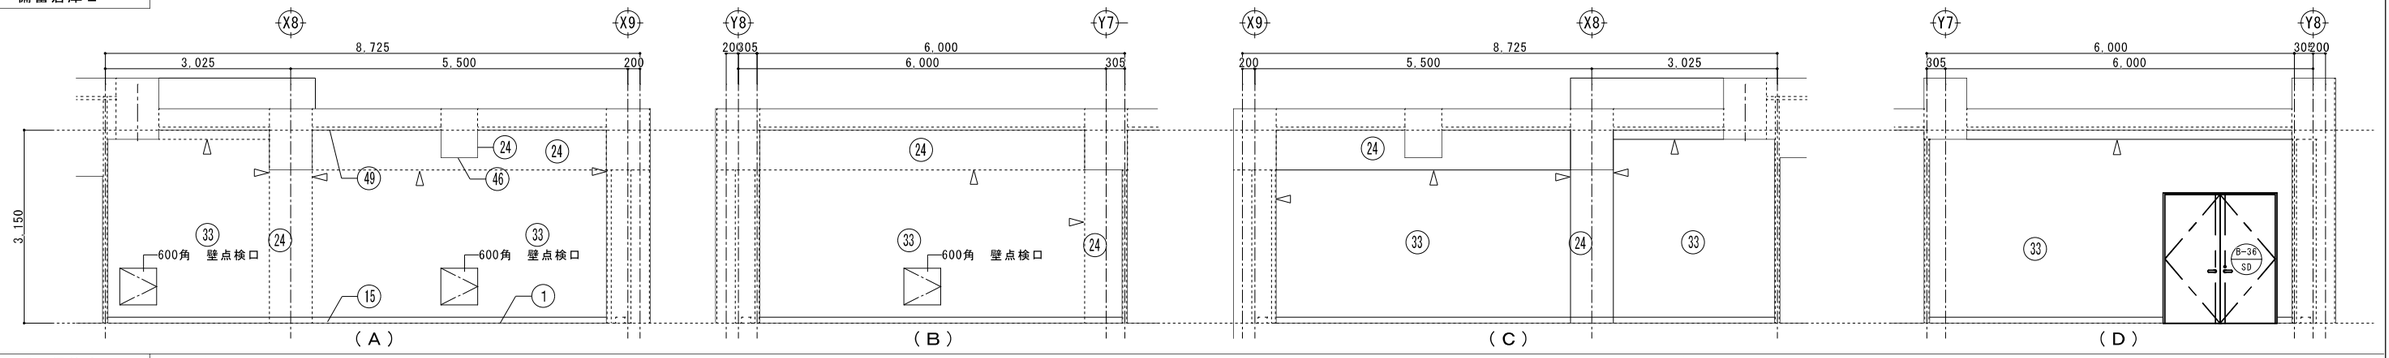

ゴミ保管庫

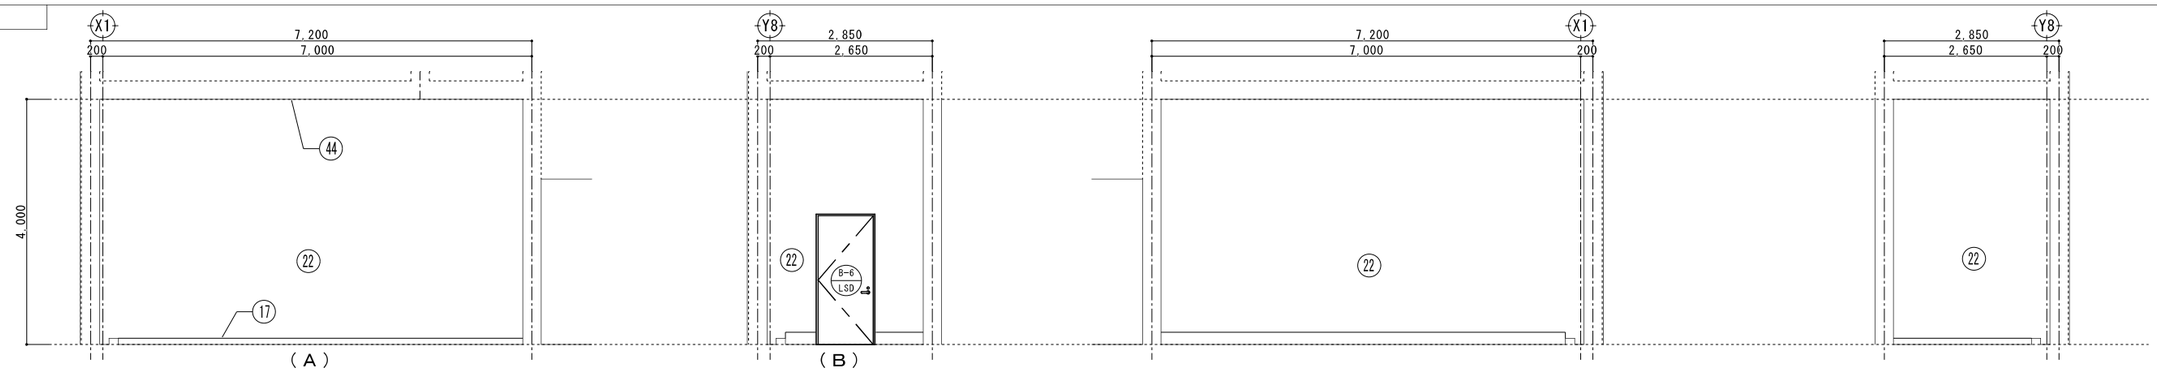

フィルタ室

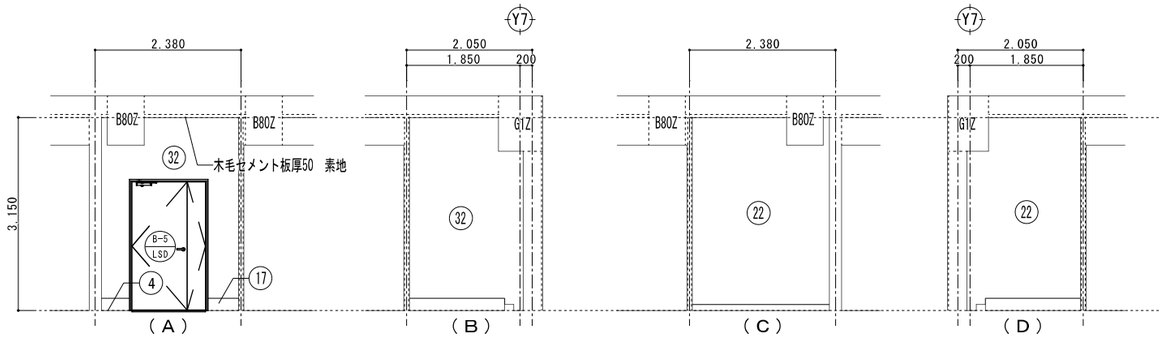

キッチン、ランドリー前廊下

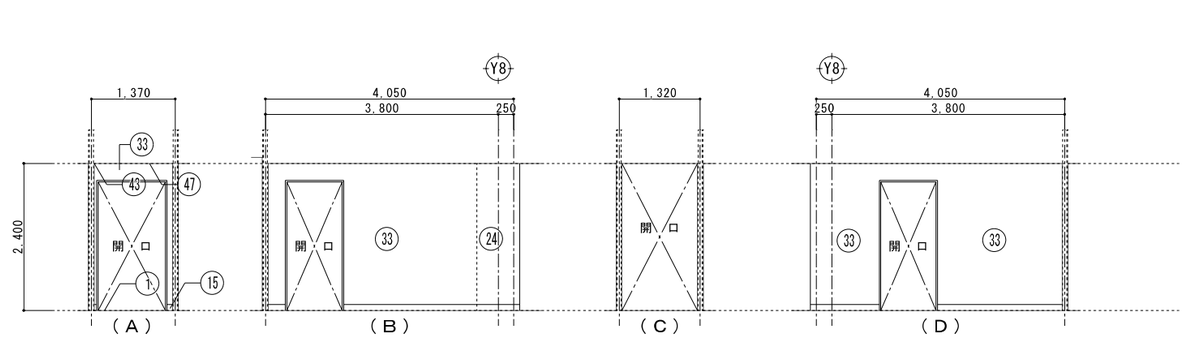

燃料小出槽室

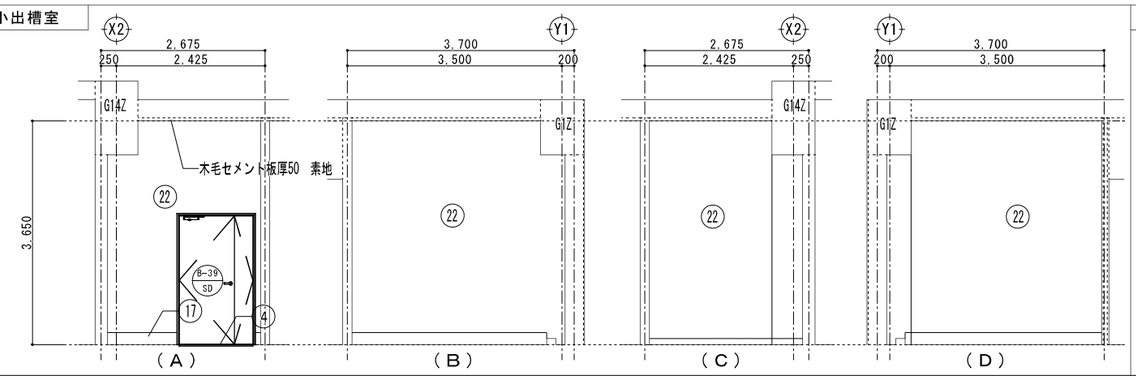

消火ポンプ室

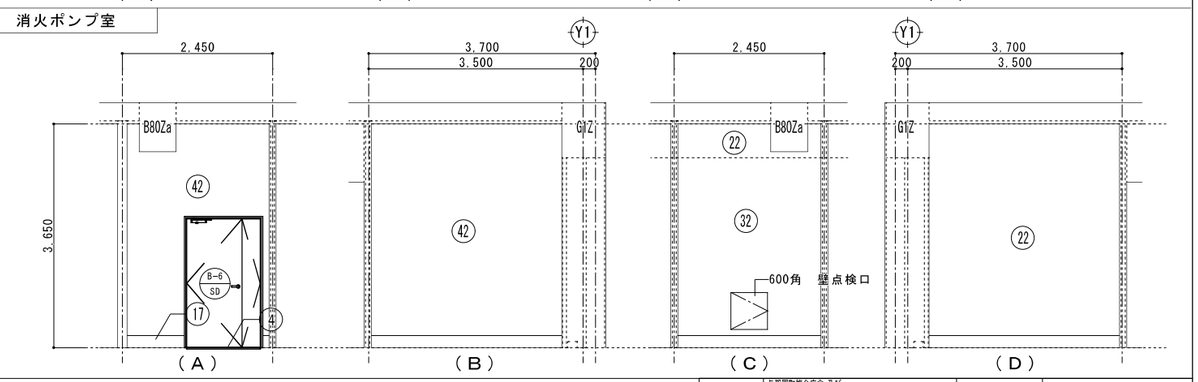

床				巾木		壁						廻り縁		天井	
①	コンクリート直均しの上、ビニル床タイル張り	⑧	コンクリート直均しの上、H=300免震ＯＡフロア＋ＯＡフロア用ビニル床タイル張り	⑮	ビニル巾木　H=100	㉒	ＲＣ（Ｂ）仕上げ	㉙	ＬＧＳ下地、ＧＢ－Ｒ厚12.5＋ＧＢ－Ｒ厚12.5素地	㊱	ＬＧＳ下地、ＧＢ－Ｆ厚12.5＋ＧＢ－Ｆ厚12.5の上ＥＰ塗装	㊸	塩ビ製	㊹	ＲＣ（Ｃ）仕上げ
②	モルタル下地、300角磁器質タイル張り	⑨		⑯	300角磁器質タイル接着張り　H=300	㉓	ＲＣ（Ｃ）仕上げ	㉚	ＬＧＳ下地、ＧＢ－Ｓ厚12.5の上、化粧0.8FK	㊲	ＲＣ下地、ＧＢ－Ｒ厚12.5(ＧＬ工法)の上、ＥＰ塗装			㊺	ＲＣ（Ｃ）の上、ＧＷ－Ｂｔ50
③	コンクリート直均しの上、防滑性ビニル床シート張り	⑩		⑰	防塵塗装　H=200	㉔	ＲＣ（Ｂ）の上、ＥＰ塗装	㉛	ＬＧＳ下地、ＧＢ－Ｒ厚12.5の上、ビニルクロス張り	㊳	ＬＧＳ下地、ＧＢ－Ｆ厚12.5＋ＧＢ－Ｆ厚12.5の上ビニルクロス張り			㊻	ＲＣ（Ｃ）の上、ＥＰ塗装
④	コンクリート直均しの上、防塵塗装	⑪		⑱		㉕	ＲＣ（Ｂ）の上ＧＷ－Ｂｔ50	㉜	ＬＧＳ下地、ＧＢ－Ｒ厚12.5素地	㊴	ＲＣ（Ｂ）の上、ビニルクロス張り			㊼	ＬＧＳ下地、ＧＢ－Ｒ厚12.5＋ＤＲ厚9.0
⑤	コンクリート直均し仕上げ	⑫		⑲		㉖	ＲＣ下地、ＧＢ－Ｓ厚12.5（ＧＬ工法）の上化粧0.8FK厚6.0	㉝	ＬＧＳ下地、ＧＢ－Ｒ厚12.5の上、ＥＰ塗装	㊵	ＬＧＳ下地、ＧＢ－Ｆ厚21.0＋ＧＢ－Ｒ厚9.5の上ＥＰ塗装			㊽	ＬＧＳ下地、0.8FK厚6.0目透かし張りの上、ＥＰ塗装
⑥	コンクリート直均しの上、H=100ＯＡフロア＋ＯＡフロア用ビニル床タイル張り	⑬		⑳		㉗	ＲＣ下地、ＧＢ－Ｒ厚12.5（ＧＬ工法）の上ビニルクロス張り	㉞	ＬＧＳ下地、ＧＢ－Ｒ厚12.5の上、ＧＷ－Ｂｔ50	㊶	ＬＧＳ下地、ＧＢ－Ｒ厚12.5＋ＧＢ－Ｒ厚12.5の上ビニルクロス張り			㊾	木毛セメント板厚50の上、ＥＰ塗装
⑦	コンクリート直均しの上、タイルカーペット張り	⑭		㉑		㉘	ＲＣ下地、ＧＢ－Ｒ厚12.5（ＧＬ工法）の上吸音ボード張り	㉟	ＬＧＳ下地、ＧＢ－Ｒ厚12.5＋ＧＢ－Ｒ厚12.5の上ＥＰ塗装	㊷	ＬＧＳ下地、ＧＢ－Ｆ厚12.5＋ＧＢ－Ｆ厚12.5素地			㊿	発泡ポリスチレンフォーム厚50

△ 10×10　シーリング

展開方向　A　B　C　D

工事名称	与那国町複合庁舎 及び特定防海岸雑処設新築工事　（建築）	工事年度	令和８年度
工事場所	与那国町字与那国854番地１	設計者	名　称　（株）国建・（株）総合設計 玉城 設計共同体
発注機関	与那国町　総務課		資格者氏名　代表となる設計者 河野泰志
図面名称	地下１階展開図（11）		登録番号　一級建築士　（大臣）登録第272388号 一級建築士事務所（知事）登録第(44)-71号
縮　尺	1:50（1:100）		資格者氏名　その他の設計者 上原直樹
図面番号	A-081		登録番号　一級建築士　（大臣）登録第276398号 一級建築士事務所（知事）登録第(44)-71号
摘　要			資格者氏名　その他の設計者 川平志正
検　印	管理建築士　設　計　製　図		登録番号　一級建築士　（大臣）登録第194888号 一級建築士事務所（知事）登録第(35)-1022号
			所 在 地　那覇市久茂地1丁目2番20号
			電話番号　098-862-1106

※（）はA3版の縮尺

給水ポンプ室

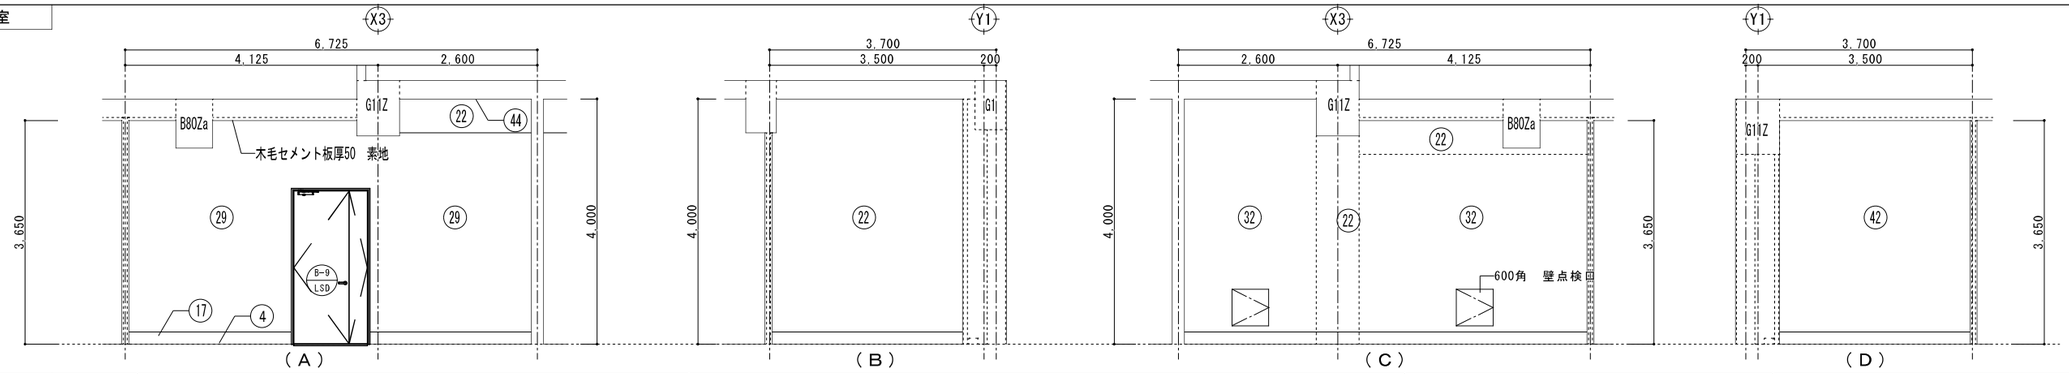

受水槽室

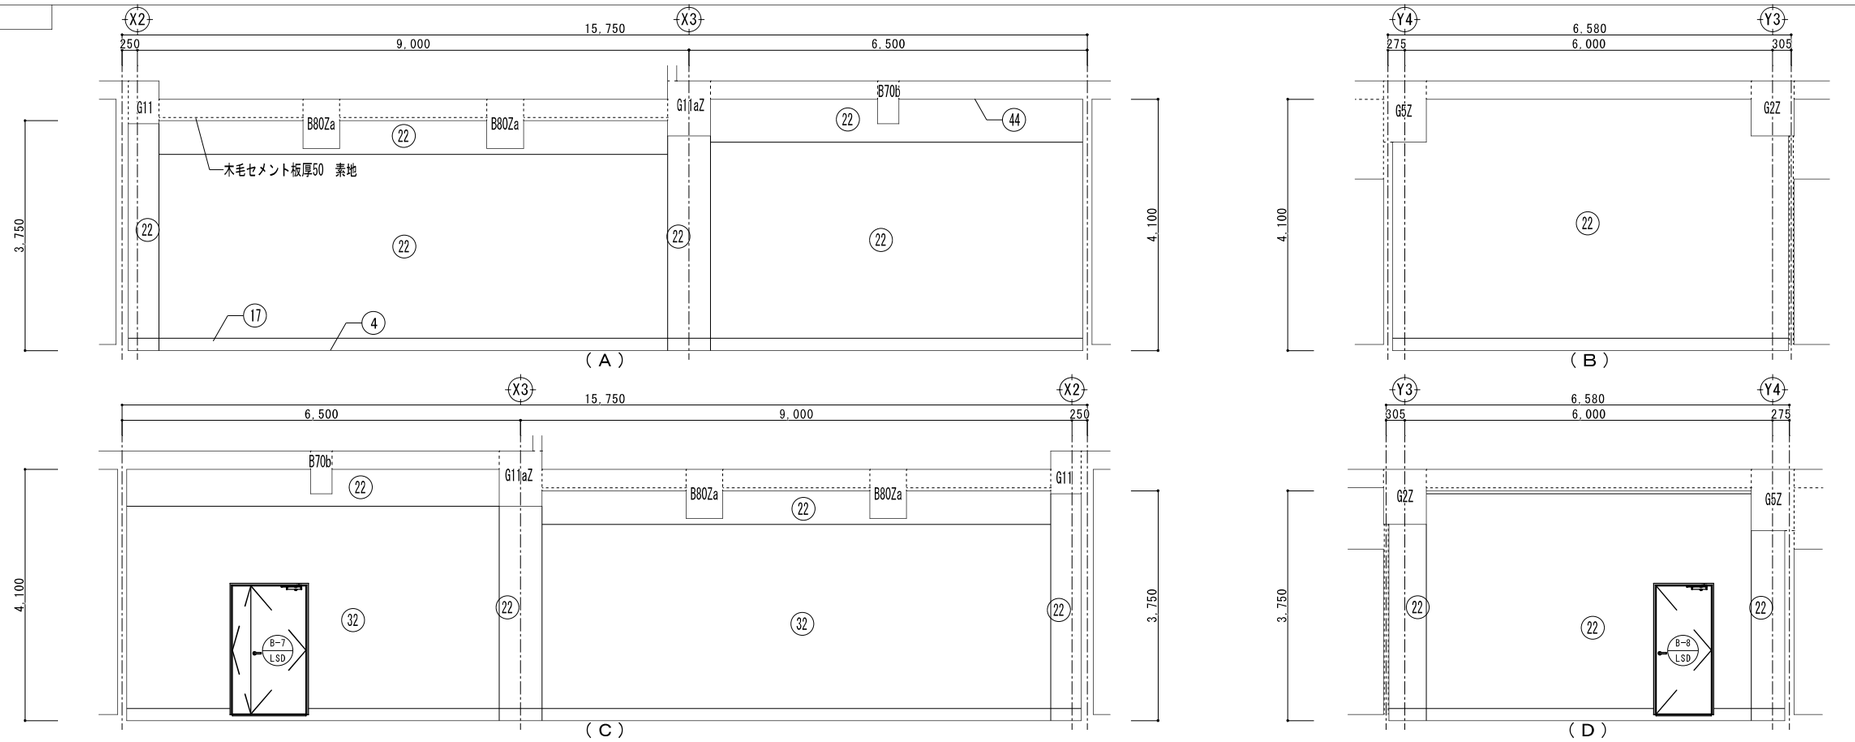

受変電設備室

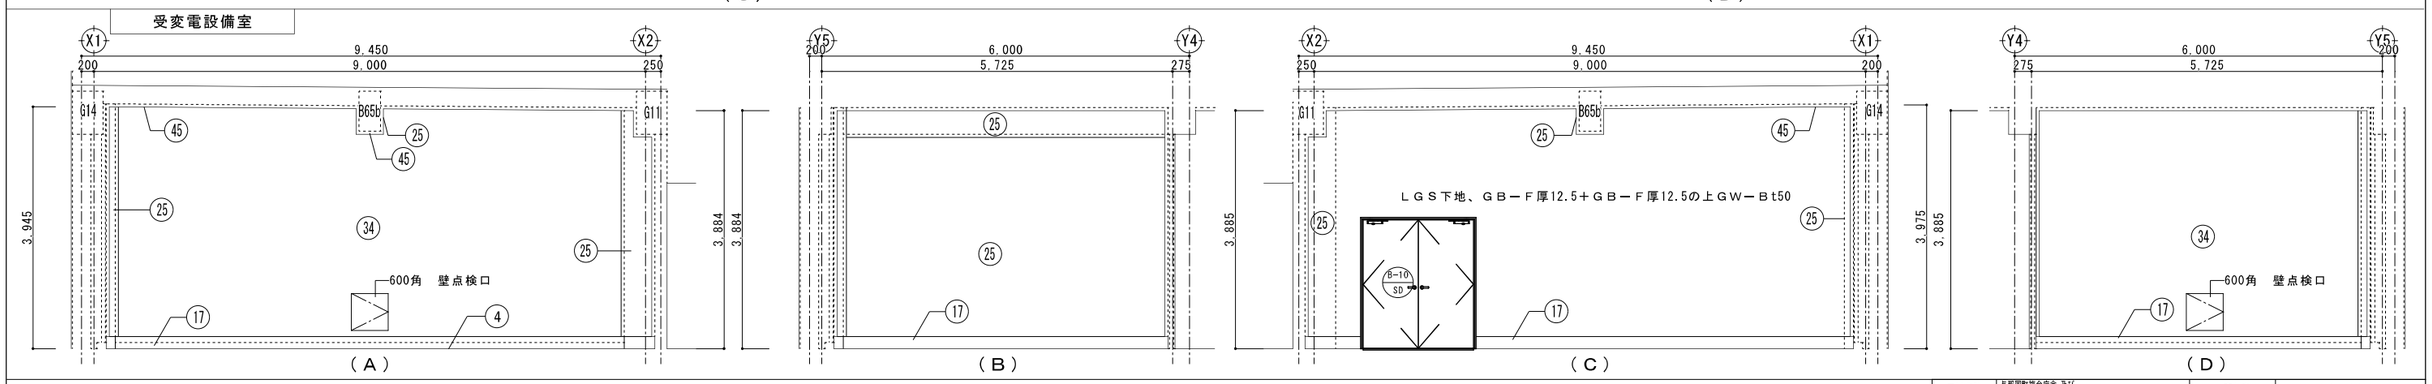

床				巾木		壁						廻り縁		天井	
①	コンクリート直均しの上、ビニル床タイル張り	⑧	コンクリート直均しの上、H=300免震ＯＡフロア＋ＯＡフロア用ビニル床タイル張り	⑮	ビニル巾木　H=100	㉒	ＲＣ（Ｂ）仕上げ	㉙	ＬＧＳ下地、ＧＢ－Ｒ厚12.5＋ＧＢ－Ｒ厚12.5素地	㊱	ＬＧＳ下地、ＧＢ－Ｆ厚12.5＋ＧＢ－Ｆ厚12.5の上ＥＰ塗装	㊸	塩ビ製	㊹	ＲＣ（Ｃ）仕上げ
②	モルタル下地、300角磁器質タイル張り	⑨		⑯	300角磁器質タイル接着張り　H=300	㉓	ＲＣ（Ｃ）仕上げ	㉚	ＬＧＳ下地、ＧＢ－Ｓ厚12.5の上、化粧0.8FK	㊲	ＲＣ下地、ＧＢ－Ｒ厚12.5(ＧＬ工法)の上、ＥＰ塗装			㊺	ＲＣ（Ｃ）の上、ＧＷ－Ｂt50
③	コンクリート直均しの上、防滑性ビニル床シート張り	⑩		⑰	防塵塗装　H=200	㉔	ＲＣ（Ｂ）の上、ＥＰ塗装	㉛	ＬＧＳ下地、ＧＢ－Ｒ厚12.5の上、ビニルクロス張り	㊳	ＬＧＳ下地、ＧＢ－Ｆ厚12.5＋ＧＢ－Ｆ厚12.5の上ビニルクロス張り			㊻	ＲＣ（Ｃ）の上、ＥＰ塗装
④	コンクリート直均しの上、防塵塗装	⑪		⑱		㉕	ＲＣ（Ｂ）の上ＧＷ－Ｂt50	㉜	ＬＧＳ下地、ＧＢ－Ｒ厚12.5素地	㊴	ＲＣ（Ｂ）の上、ビニルクロス張り			㊼	ＬＧＳ下地、ＧＢ－Ｒ厚12.5＋ＤＲ厚9.0
⑤	コンクリート直均し仕上げ	⑫		⑲		㉖	ＲＣ下地、ＧＢ－Ｓ厚12.5（ＧＬ工法）の上化粧0.8FK厚6.0	㉝	ＬＧＳ下地、ＧＢ－Ｒ厚12.5の上、ＥＰ塗装	㊵	ＬＧＳ下地、ＧＢ－Ｆ厚21.0＋ＧＢ－Ｒ厚9.5の上ＥＰ塗装			㊽	ＬＧＳ下地、0.8FK厚6.0目透かし張りの上、ＥＰ塗装
⑥	コンクリート直均しの上、H=100ＯＡフロア＋ＯＡフロア用ビニル床タイル張り	⑬		⑳		㉗	ＲＣ下地、ＧＢ－Ｒ厚12.5（ＧＬ工法）の上ビニルクロス張り	㉞	ＬＧＳ下地、ＧＢ－Ｒ厚12.5の上、ＧＷ－Ｂt50	㊶	ＬＧＳ下地、ＧＢ－Ｒ厚12.5＋ＧＢ－Ｒ厚12.5の上ビニルクロス張り			㊾	木毛セメント板厚50の上、ＥＰ塗装
⑦	コンクリート直均しの上、タイルカーペット張り	⑭		㉑		㉘	ＲＣ下地、ＧＢ－Ｒ厚12.5（ＧＬ工法）の上吸音ボード張り	㉟	ＬＧＳ下地、ＧＢ－Ｒ厚12.5＋ＧＢ－Ｒ厚12.5の上ＥＰ塗装	㊷	ＬＧＳ下地、ＧＢ－Ｆ厚12.5＋ＧＢ－Ｆ厚12.5素地			㊿	発砲ポリスチレンフォーム厚50

△ 10×10　シーリング

工事名称	与那国町複合庁舎 及び 特定臨海避難施設新築工事　（建築）			
工事場所	与那国町字与那国854番地１			
発注機関	与那国町　能海誠			
図面名称	地下１階展開図（12）			
縮　尺	1:50 (1:100)			
図面番号	A-082			
摘　要				
検　印	管理建築士	設　計	製　図	

工事年度	令和８年度
設計者 名称	(株)国建・(株)総合設計 玉城 設計共同体
資格者氏名	代表となる設計者 河野泰志
登録番号	一級建築士　（大臣）登録第272388号 一級建築士事務所（知事）登録第(44-7)号
資格者氏名	その他の設計者 上原直樹
登録番号	一級建築士　（大臣）登録第276398号 一級建築士事務所（知事）登録第(44-7)号
資格者氏名	その他の設計者 川平恵正
登録番号	一級建築士　（大臣）登録第146988号 一級建築士事務所（知事）登録第(39-1023)号
所在地	那覇市久茂地1丁目2番20号
電話番号	089-862-1106

※（）はA3版の縮尺

受変電前室・消火ガスボンベ庫

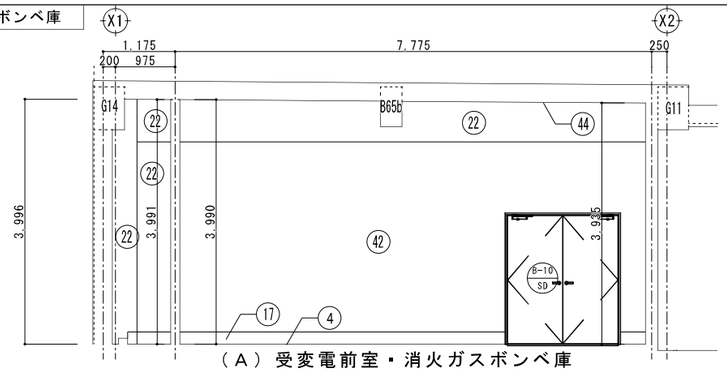

（Ａ）受変電前室・消火ガスボンベ庫

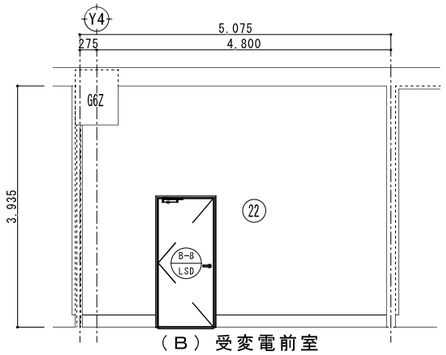

（Ｂ）受変電前室

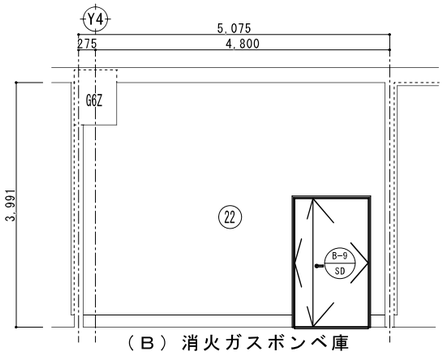

（Ｂ）消火ガスボンベ庫

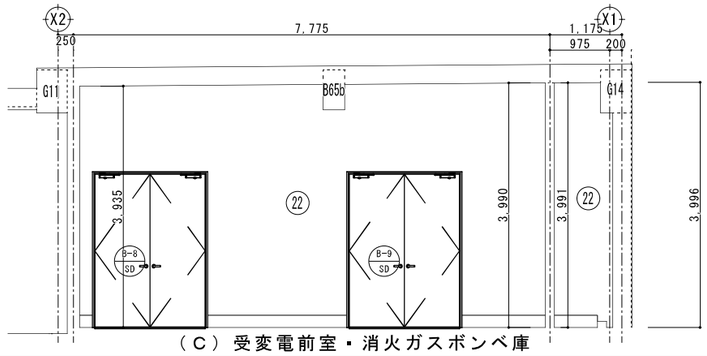

（Ｃ）受変電前室・消火ガスボンベ庫

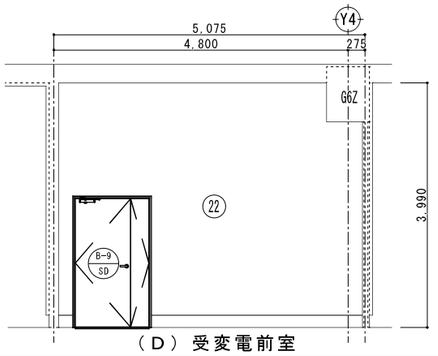

（Ｄ）受変電前室

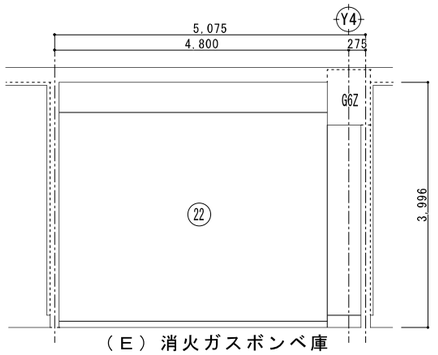

（Ｅ）消火ガスボンベ庫

非常用発電機室１

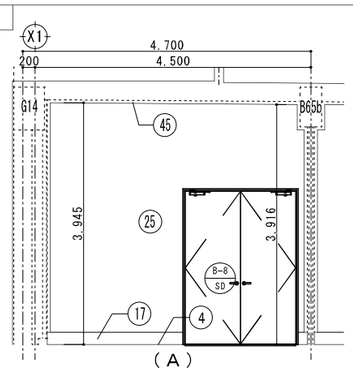

（Ａ）

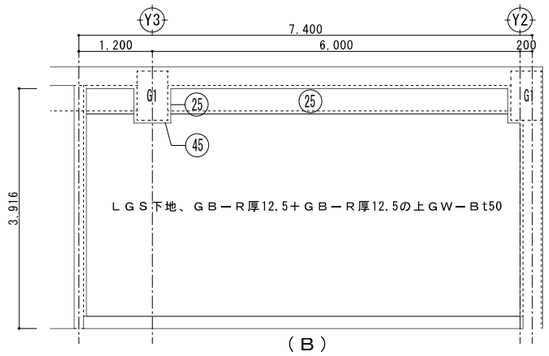

（Ｂ）

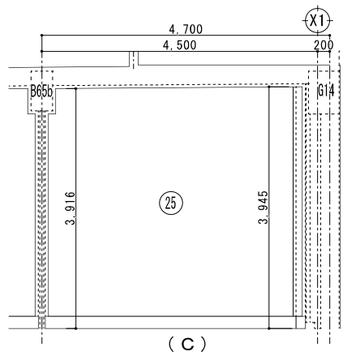

（Ｃ）

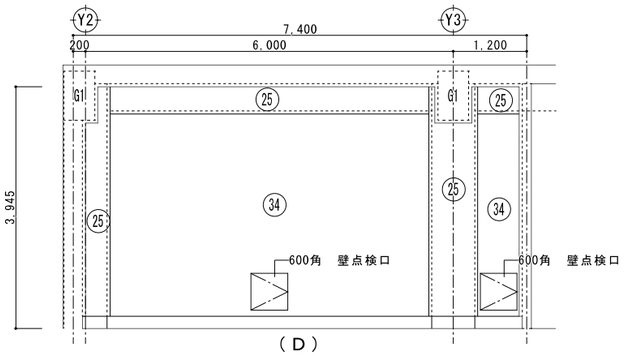

（Ｄ）

非常用発電機室２

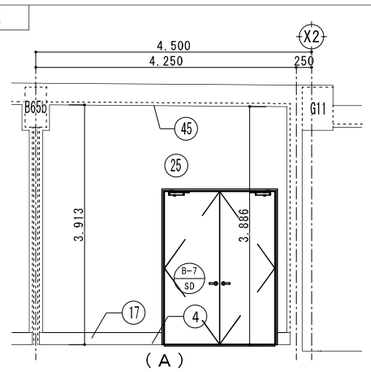

（Ａ）

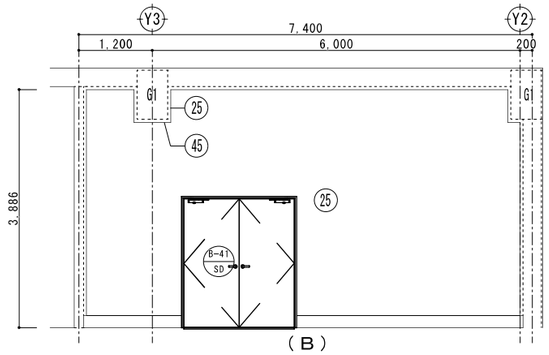

（Ｂ）

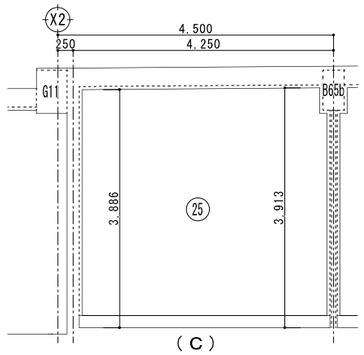

（Ｃ）

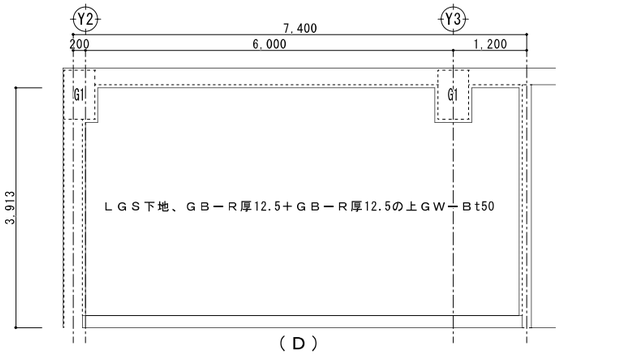

（Ｄ）

床				巾木		壁						廻り縁		天井		△ 10×10　シーリング
①	コンクリート直均しの上、ビニル床タイル張り	⑧	コンクリート直均しの上、H=300免震ＯＡフロア＋ＯＡフロア用ビニル床タイル張り	⑮	ビニル巾木　H=100	㉒	ＲＣ（Ｂ）仕上げ	㉙	ＬＧＳ下地、ＧＢ－Ｒ厚12.5＋ＧＢ－Ｒ厚12.5素地	㊱	ＬＧＳ下地、ＧＢ－Ｆ厚12.5＋ＧＢ－Ｆ厚12.5の上ＥＰ塗装	㊸	塩ビ製	㊹	ＲＣ（Ｃ）仕上げ	
②	モルタル下地、300角磁器質タイル張り	⑨		⑯	300角磁器質タイル接着張り　H=300	㉓	ＲＣ（Ｃ）仕上げ	㉚	ＬＧＳ下地、ＧＢ－Ｓ厚12.5の上、化粧0.8FK	㊲	ＲＣ下地、ＧＢ－Ｒ厚12.5（ＧＬ工法）の上、ＥＰ塗装			㊺	ＲＣ（Ｃ）の上、ＧＷ－Ｂｔ50	
③	コンクリート直均しの上、防滑性ビニル床シート張り	⑩		⑰	防塵塗装　H=200	㉔	ＲＣ（Ｂ）の上、ＥＰ塗装	㉛	ＬＧＳ下地、ＧＢ－Ｒ厚12.5の上、ビニルクロス張り	㊳	ＬＧＳ下地、ＧＢ－Ｆ厚12.5＋ＧＢ－Ｆ厚12.5の上ビニルクロス張り			㊻	ＲＣ（Ｃ）の上、ＥＰ塗装	
④	コンクリート直均しの上、防塵塗装	⑪		⑱		㉕	ＲＣ（Ｂ）の上ＧＷ－Ｂｔ50	㉜	ＬＧＳ下地、ＧＢ－Ｒ厚12.5素地	㊴	ＲＣ（Ｂ）の上、ビニルクロス張り			㊼	ＬＧＳ下地、ＧＢ－Ｒ厚12.5＋ＤＲ厚9.0	
⑤	コンクリート直均し仕上げ	⑫		⑲		㉖	ＲＣ下地、ＧＢ－Ｓ厚12.5（ＧＬ工法）の上化粧0.8FK厚5.0	㉝	ＬＧＳ下地、ＧＢ－Ｒ厚12.5の上、ＥＰ塗装	㊵	ＬＧＳ下地、ＧＢ－Ｆ厚21.0＋ＧＢ－Ｒ厚9.5の上ＥＰ塗装			㊽	ＬＧＳ下地、0.8FK厚6.0目透かし張りの上、ＥＰ塗装	
⑥	コンクリート直均しの上、H=100ＯＡフロア＋ＯＡフロア用ビニル床タイル張り	⑬		⑳		㉗	ＲＣ下地、ＧＢ－Ｒ厚12.5（ＧＬ工法）の上ビニルクロス張り	㉞	ＬＧＳ下地、ＧＢ－Ｒ厚12.5の上、ＧＷ－Ｂｔ50	㊶	ＬＧＳ下地、ＧＢ－Ｒ厚12.5＋ＧＢ－Ｒ厚12.5の上ビニルクロス張り			㊾	木毛セメント板厚50の上、ＥＰ塗装	
⑦	コンクリート直均しの上、タイルカーペット張り	⑭		㉑		㉘	ＲＣ下地、ＧＢ－Ｒ厚12.5（ＧＬ工法）の上吸音ボード張り	㉟	ＬＧＳ下地、ＧＢ－Ｒ厚12.5＋ＧＢ－Ｒ厚12.5の上ＥＰ塗装	㊷	ＬＧＳ下地、ＧＢ－Ｆ厚12.5＋ＧＢ－Ｆ厚12.5素地			㊿	発砲ポリスチレンフォーム厚50	

工事名称	与那国町複合庁舎 及び 特定防海岸堤防整備交流工事　（建築）
工事場所	与那国町字与那国654番地１
発注機関	与那国町　総務課
図面名称	地下１階展開図（13）
縮　尺	1:50 (1:100)
図面番号	A-083
摘　要	

検　印	管理建築士	設　計	製　図

工事年度	令和８年度
設計者 名称	(株)国建・(株)総合設計玉城　設計共同体
設計者 資格者名	代表となる設計者　河野泰志
設計者 登録番号	一級建築士　（大臣）登録第272388号 一級建築士事務所（知事）登録第(44-7)1号
設計者 資格者氏名	その他の設計者　上原直樹
設計者 登録番号	一級建築士　（大臣）登録第276396号 一級建築士事務所（知事）登録第(44-7)1号
設計者 資格者氏名	その他の設計者　川平恵正
設計者 登録番号	一級建築士　（大臣）登録第194988号 一級建築士事務所（知事）登録第(3)5-1022号
設計者 所在地	那覇市久茂地1丁目2番20号
設計者 電話番号	089-862-1106

※（）はA3版の縮尺

キッチン

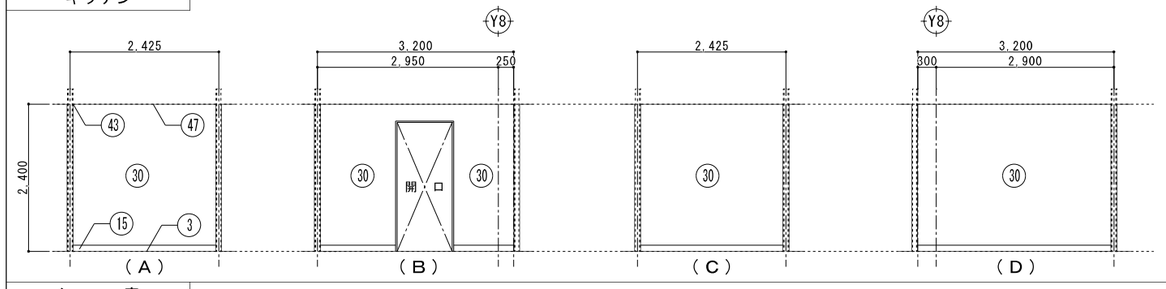

ランドリー

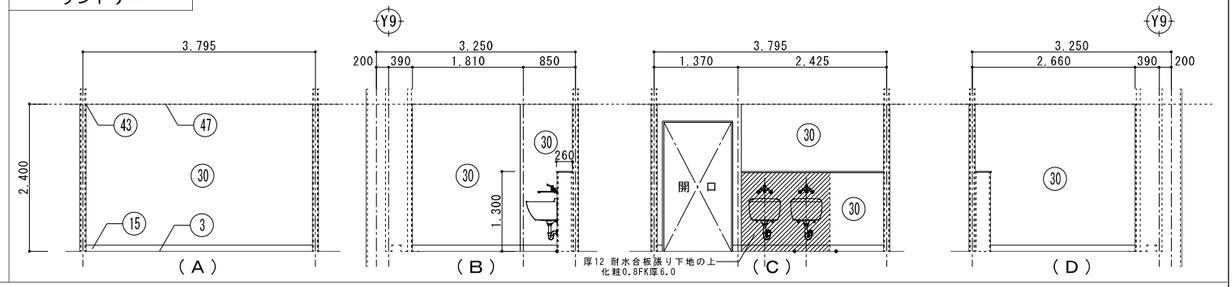

シャワー室

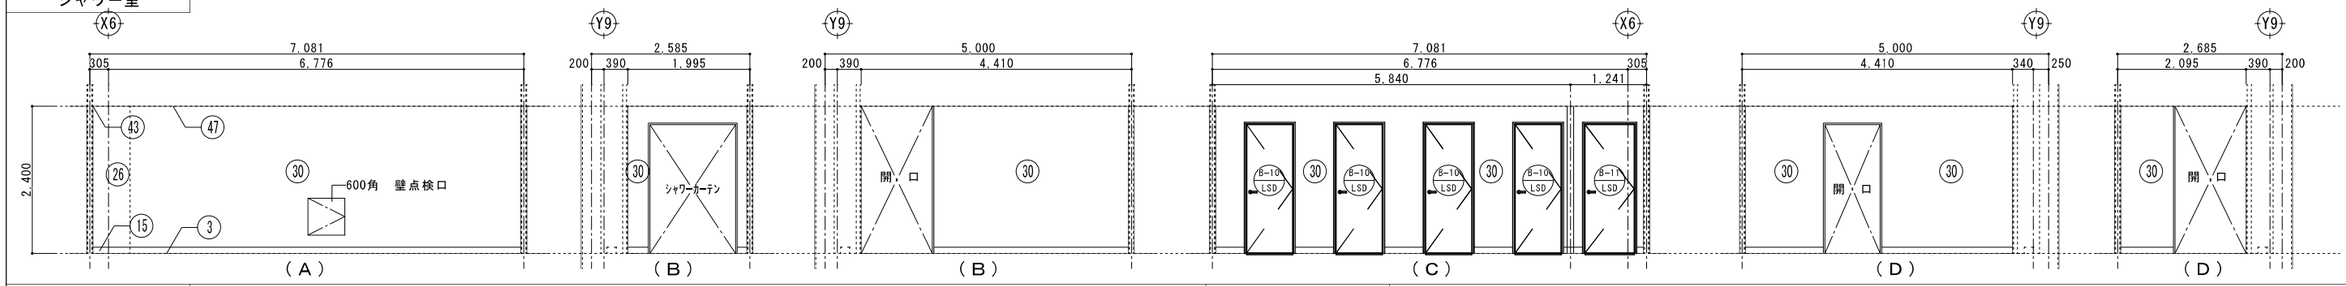

脱衣１

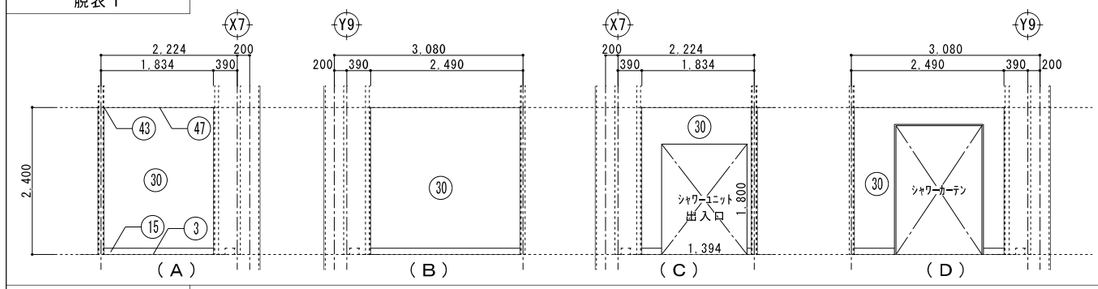

脱衣２～５

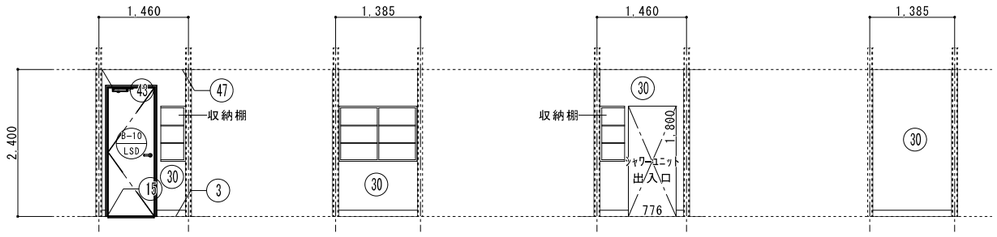

倉庫

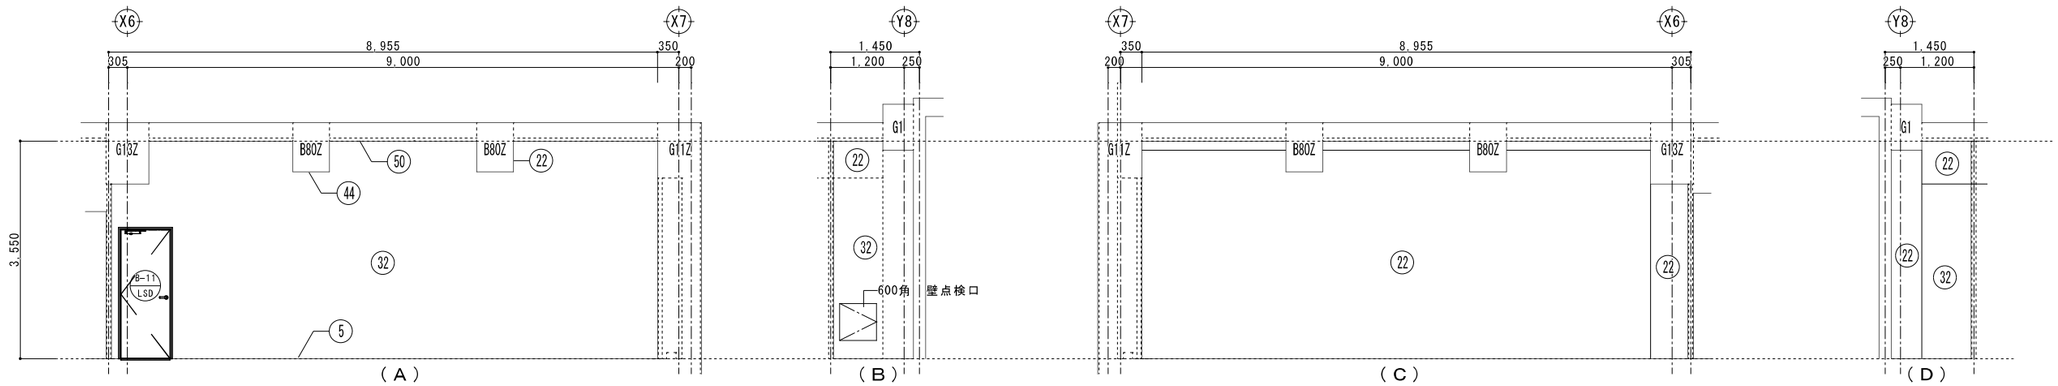

床				巾木		壁						廻り縁		天井		10×10 シーリング
①	コンクリート直均しの上、ビニル床タイル張り	⑧	コンクリート直均しの上、H=300免震ＯＡフロア＋ＯＡフロア用ビニル床タイル張り	⑮	ビニル巾木　H=100	㉒	ＲＣ（Ｂ）仕上げ	㉙	ＬＧＳ下地、ＧＢ－Ｒ厚12.5＋ＧＢ－Ｒ厚12.5素地	㊱	ＬＧＳ下地、ＧＢ－Ｆ厚12.5＋ＧＢ－Ｆ厚12.5の上ＥＰ塗装	㊸	塩ビ製	㊹	ＲＣ（Ｃ）仕上げ	
②	モルタル下地、300角磁器質タイル張り	⑨		⑯	300角磁器質タイル接着張り　H=300	㉓	ＲＣ（Ｃ）仕上げ	㉚	ＬＧＳ下地、ＧＢ－Ｓ厚12.5の上、化粧0.8FK	㊲	ＲＣ下地、ＧＢ－Ｒ厚12.5（ＧＬ工法）の上、ＥＰ塗装			㊺	ＲＣ（Ｃ）の上、ＧＷ－Ｂｔ50	
③	コンクリート直均しの上、防滑性ビニル床シート張り	⑩		⑰	防塵塗装　H=200	㉔	ＲＣ（Ｂ）の上、ＥＰ塗装	㉛	ＬＧＳ下地、ＧＢ－Ｒ厚12.5の上、ビニルクロス張り	㊳	ＬＧＳ下地、ＧＢ－Ｆ厚12.5＋ＧＢ－Ｆ厚12.5の上ビニルクロス張り			㊻	ＲＣ（Ｃ）の上、ＥＰ塗装	
④	コンクリート直均しの上、防塵塗装	⑪		⑱		㉕	ＲＣ（Ｂ）の上ＧＷ－Ｂｔ50	㉜	ＬＧＳ下地、ＧＢ－Ｒ厚12.5素地	㊴	ＲＣ（Ｂ）の上、ビニルクロス張り			㊼	ＬＧＳ下地、ＧＢ－Ｒ厚12.5＋ＤＲ厚9.0	
⑤	コンクリート直均し仕上げ	⑫		⑲		㉖	ＲＣ下地、ＧＢ－Ｓ厚12.5（ＧＬ工法）の上化粧0.8FK厚6.0	㉝	ＬＧＳ下地、ＧＢ－Ｒ厚12.5の上、ＥＰ塗装	㊵	ＬＧＳ下地、ＧＢ－Ｆ厚21.0＋ＧＢ－Ｒ厚9.5の上ＥＰ塗装			㊽	ＬＧＳ下地、0.8FK厚6.0目透かし張りの上、ＥＰ塗装	
⑥	コンクリート直均しの上、H=100ＯＡフロア＋ＯＡフロア用ビニル床タイル張り	⑬		⑳		㉗	ＲＣ下地、ＧＢ－Ｒ厚12.5（ＧＬ工法）の上ビニルクロス張り	㉞	ＬＧＳ下地、ＧＢ－Ｒ厚12.5の上、ＧＷ－Ｂｔ50	㊶	ＬＧＳ下地、ＧＢ－Ｒ厚12.5＋ＧＢ－Ｒ厚12.5の上ビニルクロス張り			㊾	木毛セメント板厚50の上、ＥＰ塗装	
⑦	コンクリート直均しの上、タイルカーペット張り	⑭		㉑		㉘	ＲＣ下地、ＧＢ－Ｒ厚12.5（ＧＬ工法）の上吸音ボード張り	㉟	ＬＧＳ下地、ＧＢ－Ｒ厚12.5＋ＧＢ－Ｒ厚12.5の上ＥＰ塗装	㊷	ＬＧＳ下地、ＧＢ－Ｆ厚12.5＋ＧＢ－Ｆ厚12.5素地			㊿	発砲ポリスチレンフォーム厚50	

工事名称	与那国町複合庁舎 及び 特定臨海組織防災新築工事　（建築）	工事年度	令和８年度
工事場所	与那国町字与那国854番地１	設計者 名称	（株）国建・（株）総合設計 玉城　設計共同体
発注機関	与那国町　総務課	資格者氏名	代表となる設計者 河野泰志
図面名称	地下１階展開図（14）	登録番号	一級建築士　（大臣）登録第272388号 一級建築士事務所（知事）登録第(44-7)号
縮　尺	1:50（1:100）	資格者氏名	その他の設計者 上原直樹
図面番号	A-084	登録番号	一級建築士　（大臣）登録第376398号 一級建築士事務所（知事）登録第(44-7)号
摘　要		資格者氏名	その他の設計者 川平恵正
検　印	管理建築士 / 設　計 / 製　図	登録番号	一級建築士　（大臣）登録第376398号 一級建築士事務所（知事）登録第(35-1022)号
		所在地	那覇市久茂地1丁目2番20号
		電話番号	089-862-1106

※（ ）はA3版の縮尺

風除室１

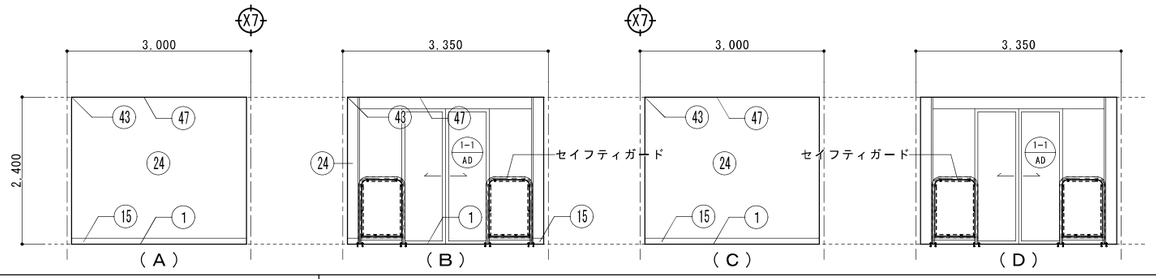

風除室２

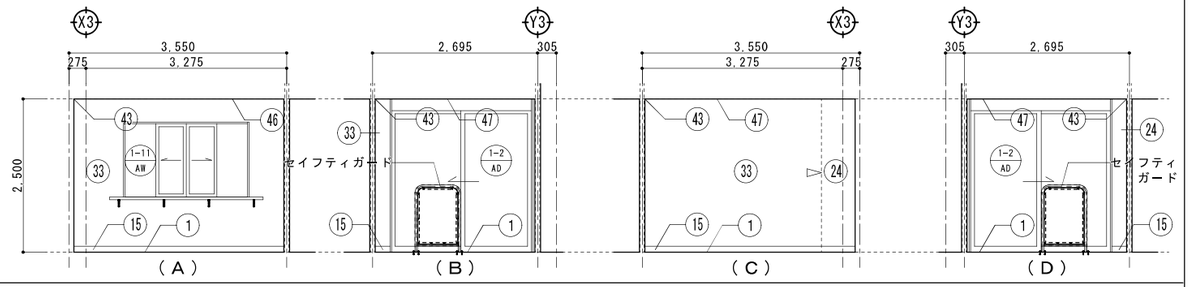

エントランスホール、コミュニティ施設

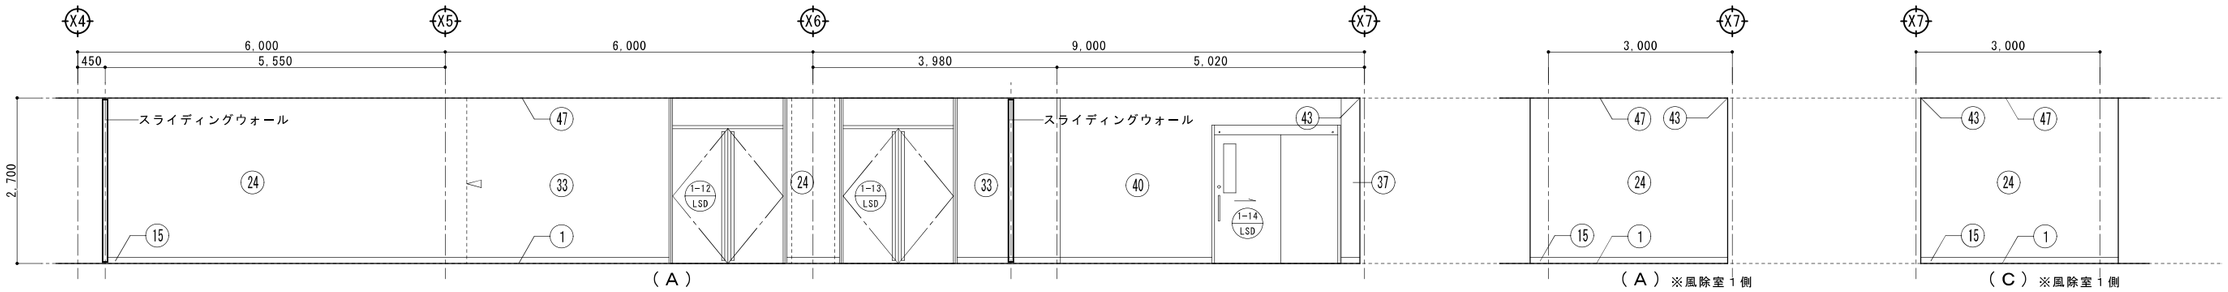

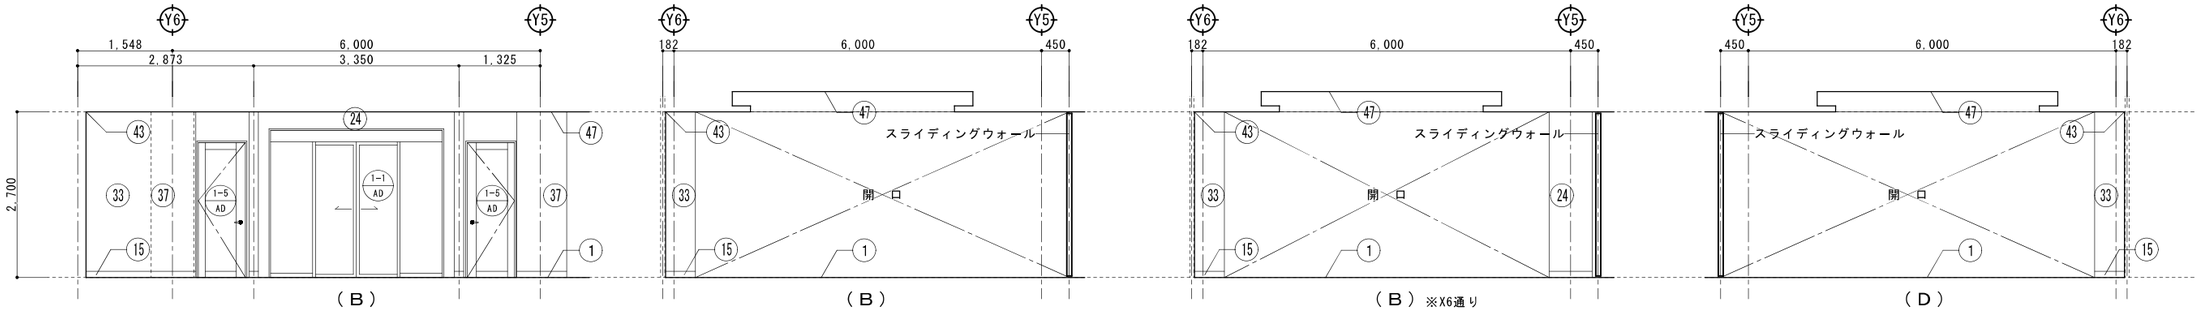

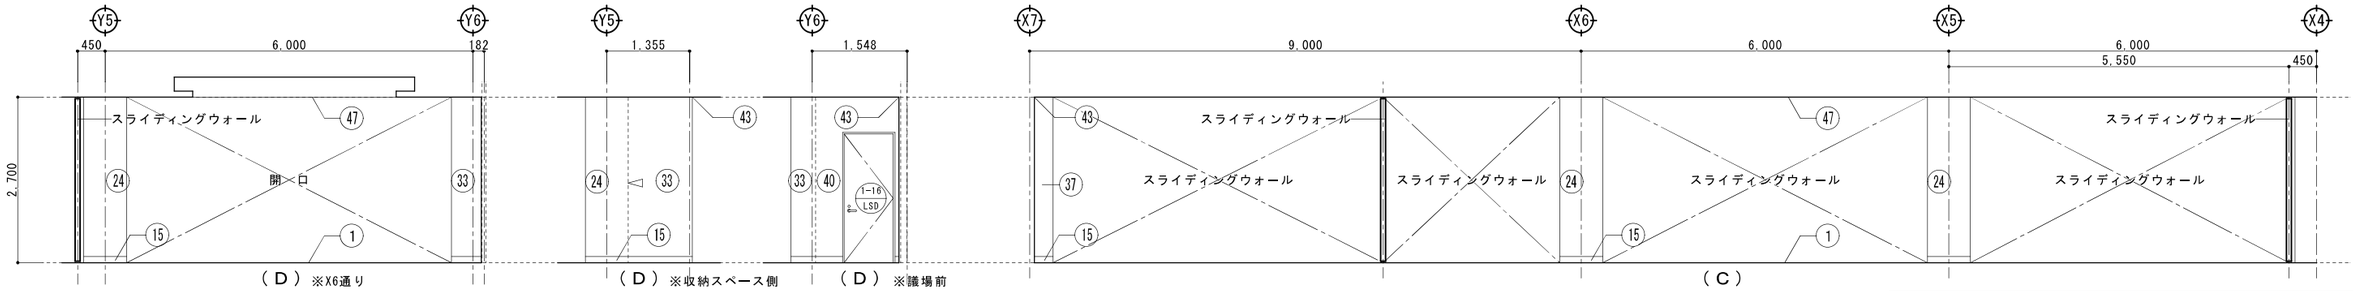

床				巾木		壁						廻り縁		天井	
①	コンクリート直均しの上、ビニル床タイル張り	⑧	コンクリート直均しの上、H=300免震ＯＡフロア＋ＯＡフロア用ビニル床タイル張り	⑮	ビニル巾木　H=100	㉒	ＲＣ（Ｂ）仕上げ	㉙	ＬＧＳ下地、ＧＢ－Ｒ厚12.5の上、ＥＰ塗装	㊱	ＬＧＳ下地、ＧＢ－Ｆ厚12.5＋ＧＢ－Ｆ厚12.5の上ＥＰ塗装	㊸	塩ビ製	㊹	ＲＣ（Ｃ）仕上げ
②	モルタル下地、300角磁器質タイル張り	⑨		⑯	300角磁器質タイル接着張り　H=300	㉓	ＲＣ（Ｃ）仕上げ	㉚	ＬＧＳ下地、ＧＢ－Ｓ厚12.5の上、化粧0.8FK	㊲	ＲＣ下地、ＧＢ－Ｒ厚12.5(ＧＬ工法)の上、ＥＰ塗装			㊺	ＲＣ（Ｃ）の上、ＧＷ－Ｂｔ50
③	コンクリート直均しの上、防滑性ビニル床シート張り	⑩		⑰	防塵塗装　H=200	㉔	ＲＣ（Ｂ）の上、ＥＰ塗装	㉛	ＬＧＳ下地、ＧＢ－Ｒ厚12.5の上、ビニルクロス張り	㊳	ＬＧＳ下地、ＧＢ－Ｆ厚12.5＋ＧＢ－Ｆ厚12.5の上ビニルクロス張り			㊻	ＲＣ（Ｃ）の上、ＥＰ塗装
④	コンクリート直均しの上、防塵塗装	⑪		⑱		㉕	ＲＣ（Ｂ）の上GW－Ｂｔ50	㉜	ＬＧＳ下地、ＧＢ－Ｒ厚12.5素地	㊴	ＲＣ（Ｂ）の上、ビニルクロス張り			㊼	ＬＧＳ下地、ＧＢ－Ｒ厚12.5＋ＤＲ厚9.0
⑤	コンクリート直均し仕上げ	⑫		⑲		㉖	ＲＣ下地、ＧＢ－Ｓ厚12.5（ＧＬ工法）の上化粧0.8FK厚6.0	㉝	ＬＧＳ下地、ＧＢ－Ｒ厚12.5の上、ＥＰ塗装	㊵	ＬＧＳ下地、ＧＢ－Ｆ厚21.0＋ＧＢ－Ｒ厚9.5の上ＥＰ塗装			㊽	ＬＧＳ下地、0.8FK厚6.0目透かし張りの上、ＥＰ塗装
⑥	コンクリート直均しの上、H=100ＯＡフロア＋ＯＡフロア用ビニル床タイル張り	⑬		⑳		㉗	ＲＣ下地、ＧＢ－Ｒ厚12.5（ＧＬ工法）の上ビニルクロス張り	㉞	ＬＧＳ下地、ＧＢ－Ｒ厚12.5の上、ＧＷ－Ｂｔ50	㊶				㊾	木毛セメント板厚50の上、ＥＰ塗装
⑦	コンクリート直均しの上、タイルカーペット張り	⑭		㉑		㉘	ＲＣ下地、ＧＢ－Ｒ厚12.5（ＧＬ工法）の上吸音ボード張り	㉟	ＬＧＳ下地、ＧＢ－Ｒ厚12.5＋ＧＢ－Ｒ厚12.5の上ＥＰ塗装	㊷				㊿	発砲ポリスチレンフォーム厚50

△ 10×10　シーリング

展開方向

工事名称	与那国町複合庁舎 及び特定防海避難施設新築工事　（建築）
工事場所	与那国町字与那国854番地１
発注機関	与那国町　総務課
図面名称	１階展開図（１）
縮　尺	1:50 (1:100)
図面番号	A-085
摘　要	

検印	管理建築士	設　計	製　図

工事年度	令和８年度	
設計者	名　称	(株)国建・(株)総合設計玉城 設計共同体
	資格者氏名	代表となる設計者　河野泰志
	登録番号	一級建築士　（大臣）登録第272388号 一級建築士事務所（知事）登録第144-71号
	資格者氏名	その他の設計者　上原直樹
	登録番号	一級建築士　（大臣）登録第376398号 一級建築士事務所（知事）登録第144-71号
	資格者氏名	その他の設計者　川平恵正
	登録番号	一級建築士　（大臣）登録第(木)6980号 一級建築士事務所（知事）登録第135-1022号
	所在地	那覇市久茂地1丁目2番20号
	電話番号	098-862-1106

※（）はA3版の縮尺

待合１

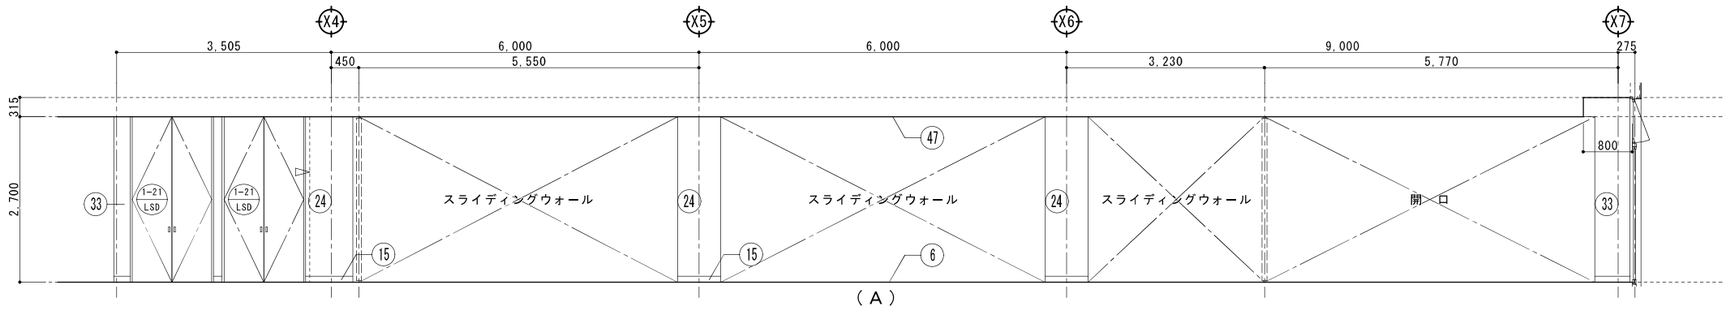

（Ａ）

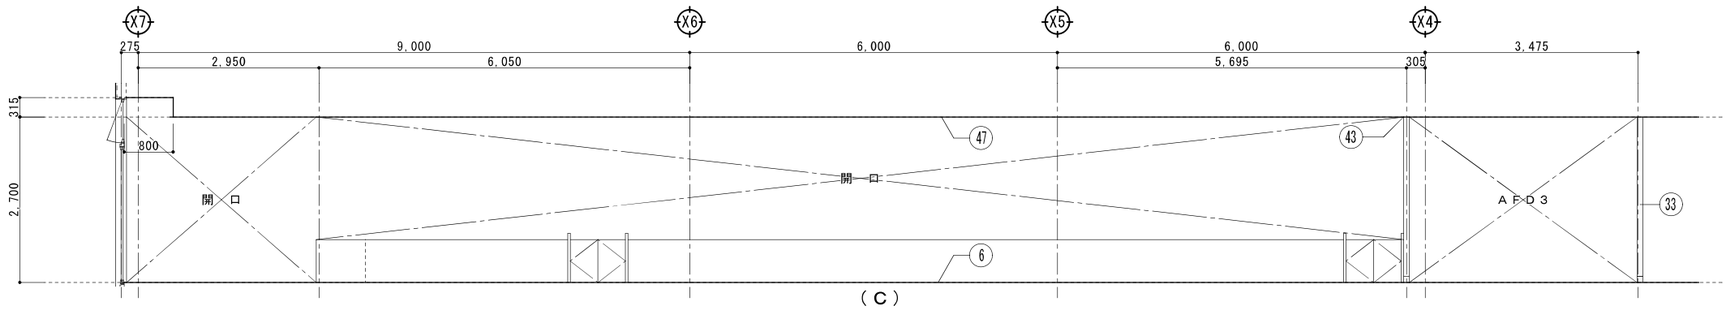

（Ｃ）

待合２

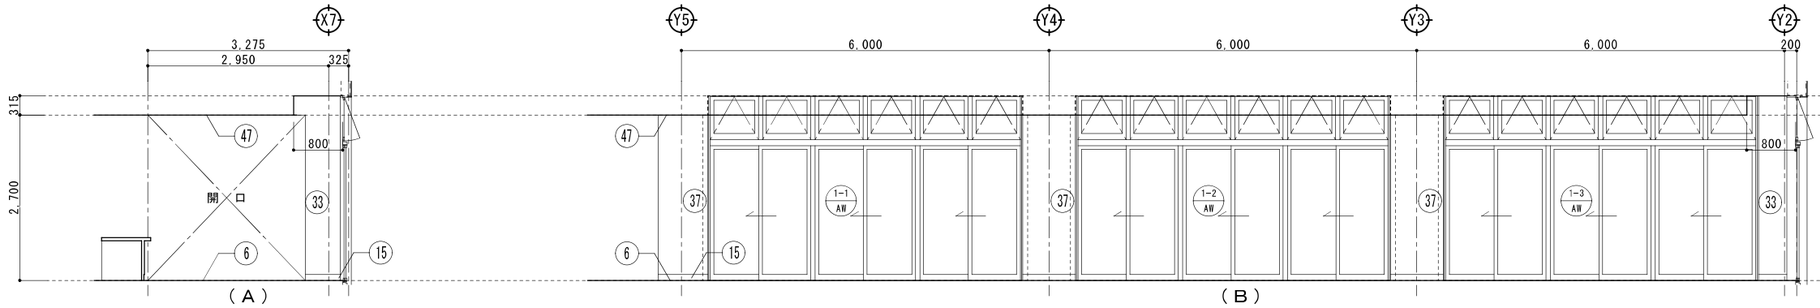

（Ａ）　（Ｂ）

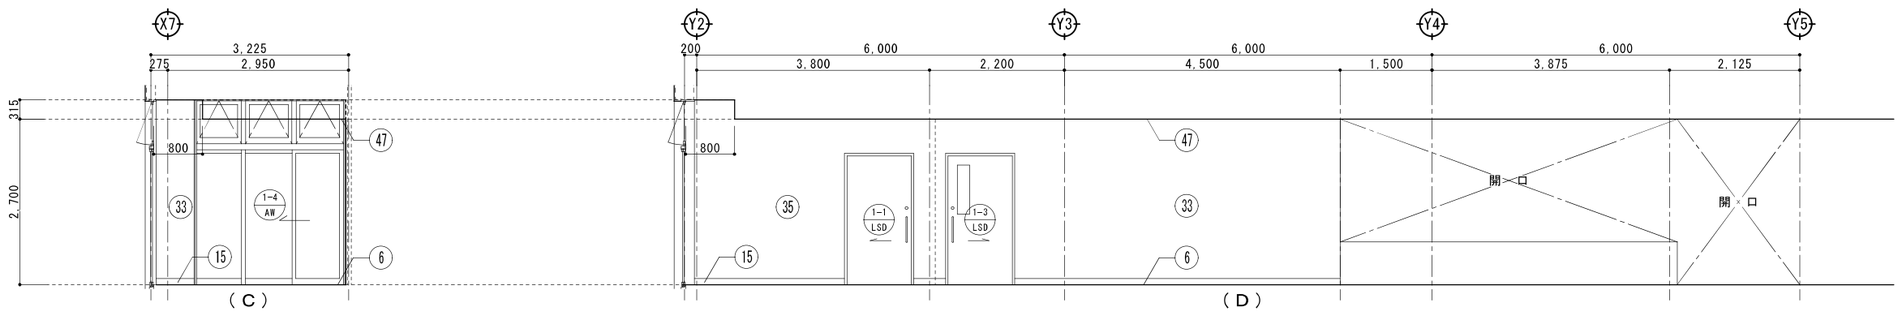

（Ｃ）　（Ｄ）

床				巾木		壁						廻り縁		天井	
①	コンクリート直均しの上、ビニル床タイル張り	⑧	コンクリート直均しの上、H=300免震ＯＡフロア＋ＯＡフロア用ビニル床タイル張り	⑮	ビニル巾木　H=100	㉒	ＲＣ（Ｂ）仕上げ	㉙	ＬＧＳ下地、ＧＢ－Ｒ厚12.5の上、ＥＰ塗装	㊱	ＬＧＳ下地、ＧＢ－Ｆ厚12.5＋ＧＢ－Ｆ厚12.5の上ＥＰ塗装	㊸	塩ビ製	㊹	ＲＣ（Ｃ）仕上げ
②	モルタル下地、300角磁器質タイル張り	⑨		⑯	300角磁器質タイル接着張り　H=300	㉓	ＲＣ（Ｃ）仕上げ	㉚	ＬＧＳ下地、ＧＢ－Ｓ厚12.5の上、化粧0.8FK	㊲	ＲＣ下地、ＧＢ－Ｒ厚12.5（ＧＬ工法）の上、ＥＰ塗装			㊺	ＲＣ（Ｃ）の上、ＧＷ－Ｂｔ50
③	コンクリート直均しの上、防滑性ビニル床シート張り	⑩		⑰	防塵塗装　H=200	㉔	ＲＣ（Ｂ）の上、ＥＰ塗装	㉛	ＬＧＳ下地、ＧＢ－Ｒ厚12.5の上、ビニルクロス張り	㊳	ＬＧＳ下地、ＧＢ－Ｆ厚12.5＋ＧＢ－Ｆ厚12.5の上ビニルクロス張り			㊻	ＲＣ（Ｃ）の上、ＥＰ塗装
④	コンクリート直均しの上、防塵塗装	⑪		⑱		㉕	ＲＣ（Ｂ）の上ＧＷ－Ｂｔ50	㉜	ＬＧＳ下地、ＧＢ－Ｒ厚12.5素地	㊴	ＲＣ（Ｂ）の上、ビニルクロス張り			㊼	ＬＧＳ下地、ＧＢ－Ｒ厚12.5＋ＤＲ厚9.0
⑤	コンクリート直均し仕上げ	⑫		⑲		㉖	ＲＣ下地、ＧＢ－Ｓ厚12.5（ＧＬ工法）の上化粧0.8FK厚6.0	㉝	ＬＧＳ下地、ＧＢ－Ｒ厚12.5の上、ＥＰ塗装	㊵	ＬＧＳ下地、ＧＢ－Ｆ厚21.0＋ＧＢ－Ｒ厚9.5の上ＥＰ塗装			㊽	ＬＧＳ下地、0.8FK厚6.0目透かし張りの上、ＥＰ塗装
⑥	コンクリート直均しの上、H=100ＯＡフロア＋ＯＡフロア用ビニル床タイル張り	⑬		⑳		㉗	ＲＣ下地、ＧＢ－Ｒ厚12.5（ＧＬ工法）の上ビニルクロス張り	㉞	ＬＧＳ下地、ＧＢ－Ｒ厚12.5の上、ＧＷ－Ｂｔ50	㊶				㊾	木毛セメント板厚50の上、ＥＰ塗装
⑦	コンクリート直均しの上、タイルカーペット張り	⑭		㉑		㉘	ＲＣ下地、ＧＢ－Ｒ厚12.5（ＧＬ工法）の上吸音ボード張り	㉟	ＬＧＳ下地、ＧＢ－Ｒ厚12.5＋ＧＢ－Ｒ厚12.5の上ＥＰ塗装	㊷				㊿	発砲ポリスチレンフォーム厚50

△ 10×10　シーリング

工事名称	与那国町複合庁舎 及び 特定臨海避難施設新築工事　（建築）			工事年度	令和８年度
工事場所	与那国町字与那国854番地１			設計者	名　称　(株)国建・(株)総合設計玉城　設計共同体
発注機関	与那国町　総務課				資格者氏名　代表となる設計者 河野泰志
図面名称	１階展開図（２）				登録番号　一級建築士　（大臣）登録第27338号 一級建築士事務所（知事）登録第144-71号
縮　尺	1:50 (1:100)				資格者氏名　その他の設計者 上原直樹
図面番号	A-086				登録番号　一級建築士　（大臣）登録第27538号 一級建築士事務所（知事）登録第144-71号
摘　要					資格者氏名　その他の設計者 川平恵正
検　印	管理建築士	設　計	製　図		登録番号　一級建築士　（大臣）登録第134588号 一級建築士事務所（知事）登録第130-1022号
					所 在 地　那覇市久茂地1丁目2番20号
					電話番号　099-862-1106

※（）はA3版の縮尺

ＥＶホール

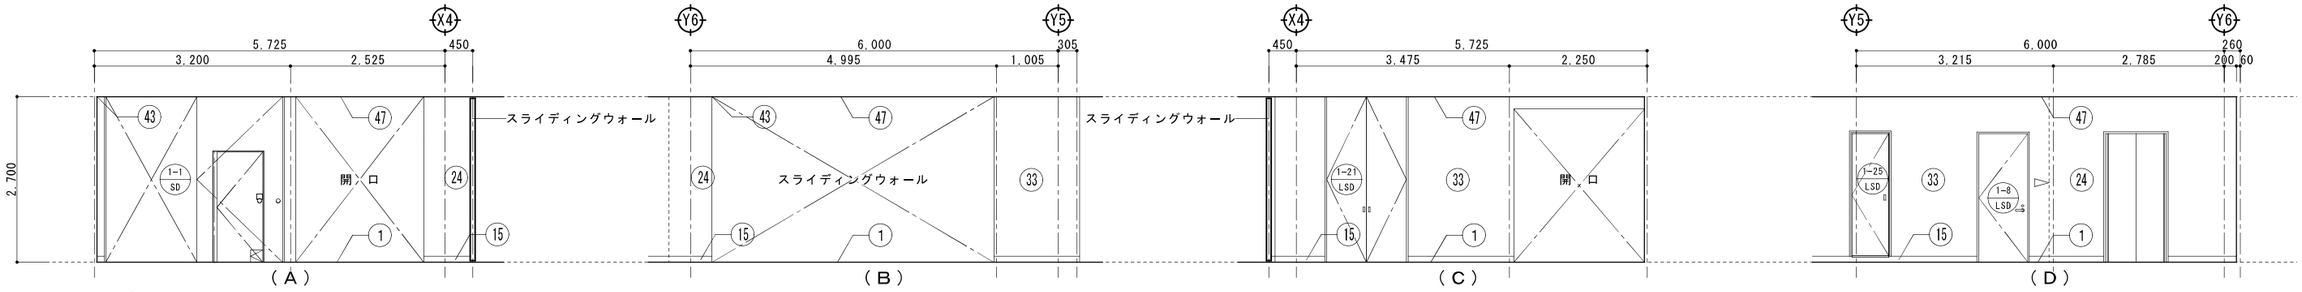

廊下１

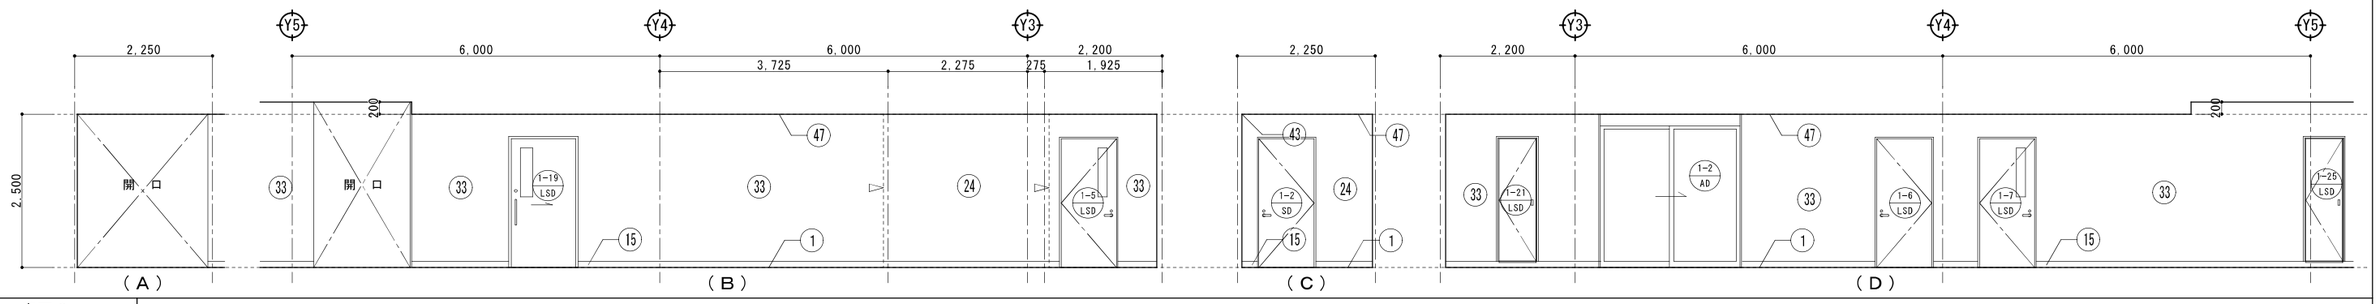

廊下２

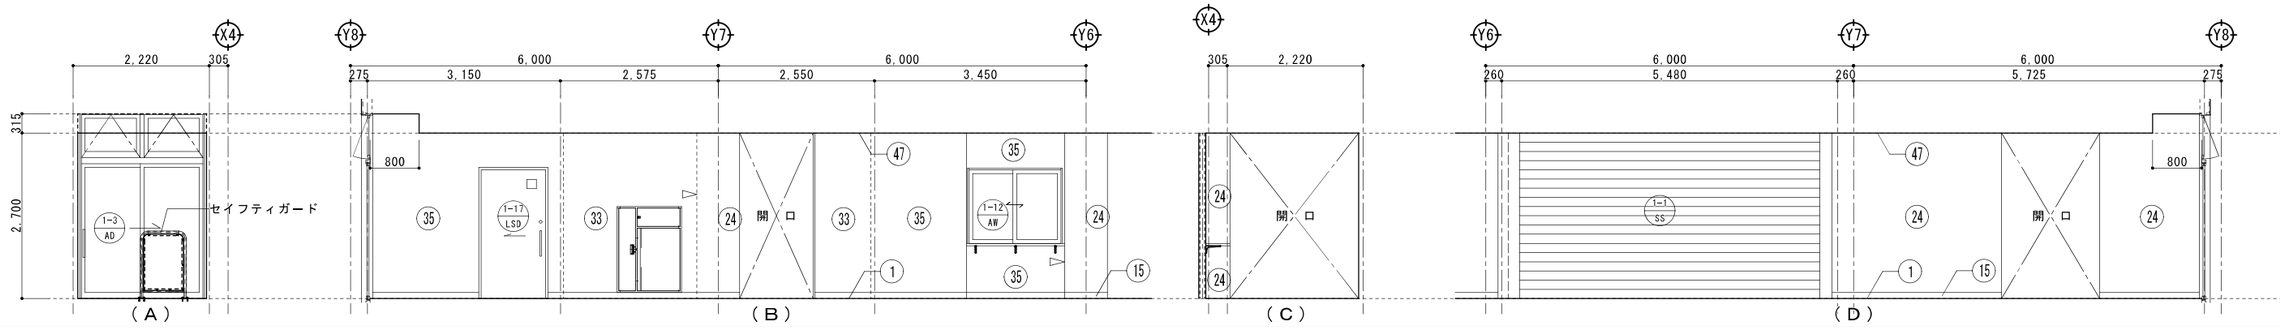

出納室

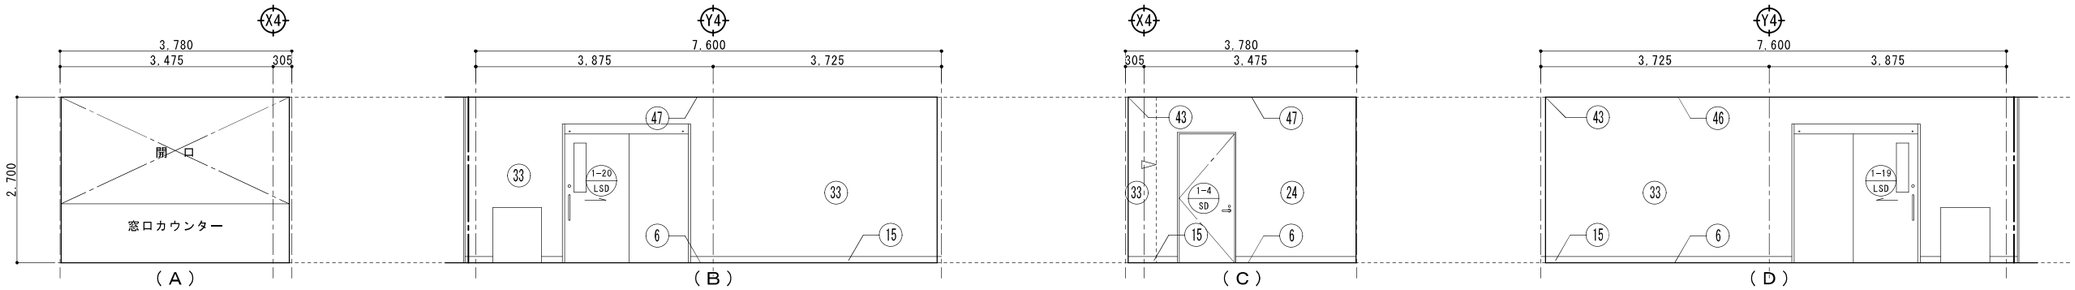

床				巾木		壁						廻り縁		天井			
①	コンクリート直均しの上、ビニル床タイル張り	⑧	コンクリート直均しの上、H=300免震ＯＡフロア＋ＯＡフロア用ビニル床タイル張り	⑮	ビニル巾木　H=100	㉒	ＲＣ（Ｂ）仕上げ	㉙	ＬＧＳ下地、ＧＢ－Ｒ厚12.5の上、ＥＰ塗装	㊱	ＬＧＳ下地、ＧＢ－Ｆ厚12.5＋ＧＢ－Ｆ厚12.5の上ＥＰ塗装	㊸	塩ビ製	㊹	ＲＣ（Ｃ）仕上げ		
②	モルタル下地、300角磁器質タイル張り	⑨		⑯	300角磁器質タイル接着張り　H=300	㉓	ＲＣ（Ｃ）仕上げ	㉚	ＬＧＳ下地、ＧＢ－Ｓ厚12.5の上、化粧0.8FK	㊲	ＲＣ下地、ＧＢ－Ｒ厚12.5(ＧＬ工法)の上、ＥＰ塗装			㊺	ＲＣ（Ｃ）の上、ＧＷ－Ｂｔ50		
③	コンクリート直均しの上、防滑性ビニル床シート張り	⑩		⑰	防塵塗装　H=200	㉔	ＲＣ（Ｂ）の上、ＥＰ塗装	㉛	ＬＧＳ下地、ＧＢ－Ｒ厚12.5の上、ビニルクロス張り	㊳	ＬＧＳ下地、ＧＢ－Ｆ厚12.5＋ＧＢ－Ｆ厚12.5の上ビニルクロス張り			㊻	ＲＣ（Ｃ）の上、ＥＰ塗装		
④	コンクリート直均しの上、防塵塗装	⑪		⑱		㉕	ＲＣ（Ｂ）の上ＧＷ－Ｂｔ50	㉜	ＬＧＳ下地、ＧＢ－Ｒ厚12.5素地	㊴	ＲＣ（Ｂ）の上、ビニルクロス張り			㊼	ＬＧＳ下地、ＧＢ－Ｒ厚12.5＋ＤＲ厚9.0		
⑤	コンクリート直均し仕上げ	⑫		⑲		㉖	ＲＣ下地、ＧＢ－Ｓ厚12.5（ＧＬ工法）の上化粧0.8FK厚6.0	㉝	ＬＧＳ下地、ＧＢ－Ｒ厚12.5の上、ＥＰ塗装	㊵	ＬＧＳ下地、ＧＢ－Ｆ厚21.0＋ＧＢ－Ｒ厚9.5の上ＥＰ塗装			㊽	ＬＧＳ下地、0.8FK厚6.0目透かし張りの上、ＥＰ塗装		
⑥	コンクリート直均しの上、H=100ＯＡフロア＋ＯＡフロア用ビニル床タイル張り	⑬		⑳		㉗	ＲＣ下地、ＧＢ－Ｒ厚12.5（ＧＬ工法）の上ビニルクロス張り	㉞	ＬＧＳ下地、ＧＢ－Ｒ厚12.5の上、ＧＷ－Ｂｔ50	㊶				㊾	木毛セメント板厚50の上、ＥＰ塗装		
⑦	コンクリート直均しの上、タイルカーペット張り	⑭		㉑		㉘	ＲＣ下地、ＧＢ－Ｒ厚12.5（ＧＬ工法）の上吸音ボード張り	㉟	ＬＧＳ下地、ＧＢ－Ｒ厚12.5＋ＧＢ－Ｒ厚12.5の上ＥＰ塗装	㊷				㊿	発砲ポリスチレンフォーム厚50		

△ 10×10　シーリング

工事名称	与那国町複合庁舎 及び 特定防海避難施設新築工事　（建築）			工事年度	令和８年度
工事場所	与那国町字与那国854番地１			設計者	名　称　(株)国建・(株)総合設計玉城 設計共同体
発注機関	与那国町　総務課				資格者氏名　代表となる設計者　河野泰志
図面名称	１階展開図 (3)				登録番号　一級建築士　(大臣)登録第272388号 一級建築士事務所(知事)登録第144-71号
縮　尺	1:50 (1:100)				資格者氏名　その他の設計者　上原直樹
図面番号	A-087				登録番号　一級建築士　(大臣)登録第376398号 一級建築士事務所(知事)登録第144-71号
摘　要					資格者氏名　その他の設計者　川平恵正
検　印	管理建築士	設　計	製　図		登録番号　一級建築士　(大臣)登録第369388号 一級建築士事務所(知事)登録第135-1023号
					所在地　那覇市久茂地1丁目2番20号
					電話番号　099-862-1106

※(　)はA3版の縮尺

執務室、総務課、長寿福祉課

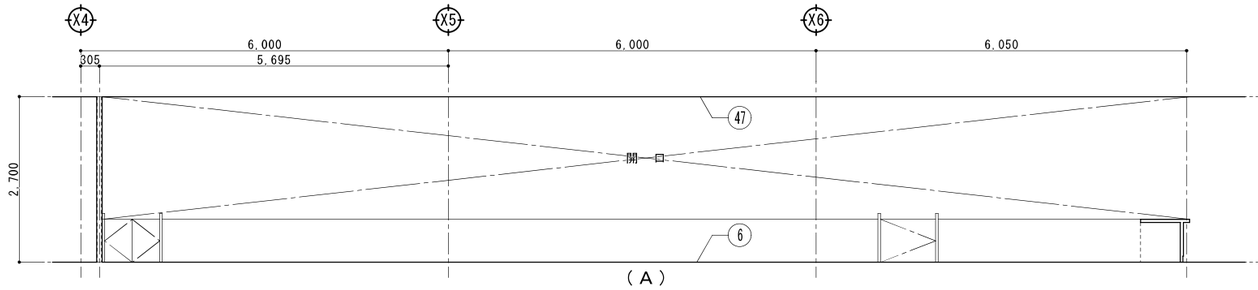

（A）

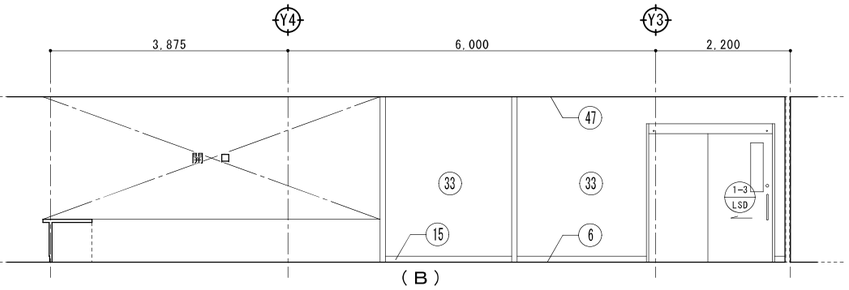

（B）

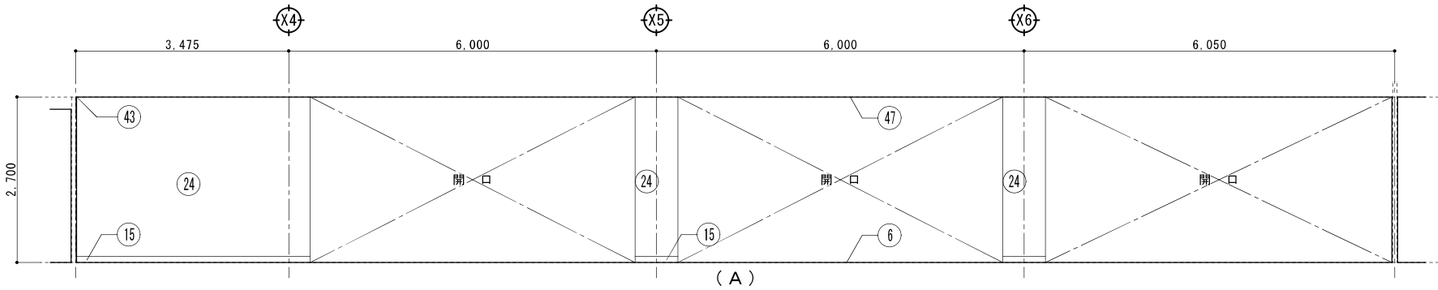

（A）

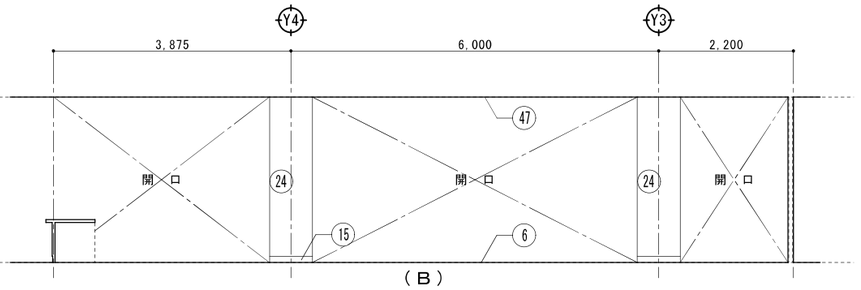

（B）

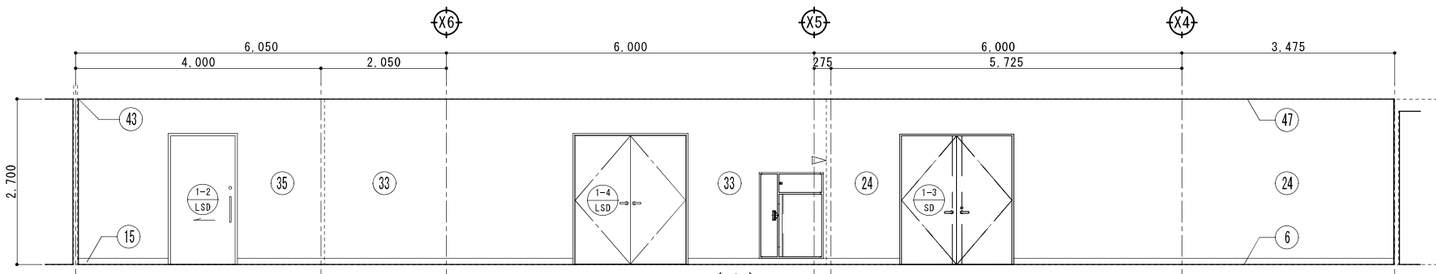

（C）

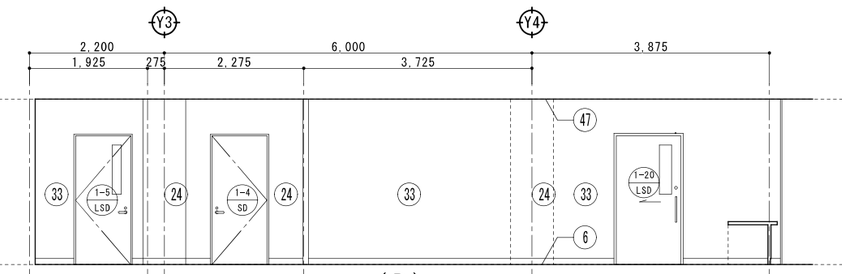

（D）

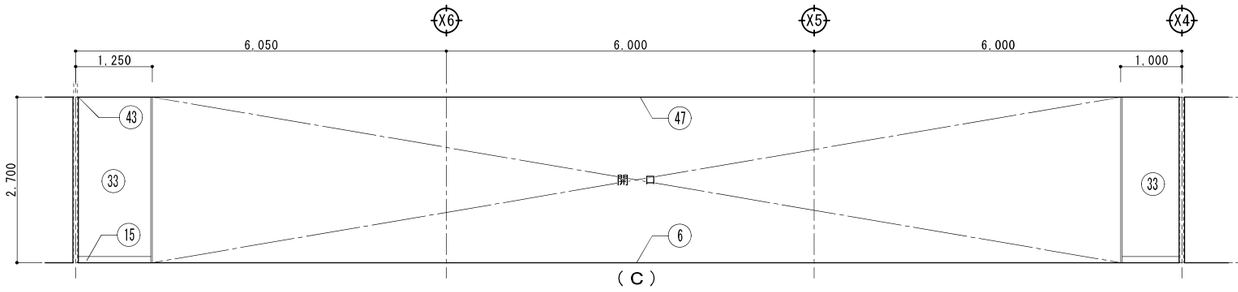

（C）

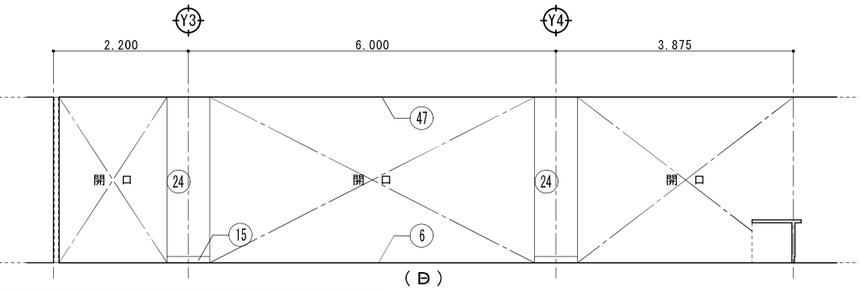

（D）

床				巾木		壁						廻り縁		天井	
①	コンクリート直均しの上、ビニル床タイル張り	⑧	コンクリート直均しの上、H=300免震ＯＡフロア＋ＯＡフロア用ビニル床タイル張り	⑮	ビニル巾木　H=100	㉒	ＲＣ（Ｂ）仕上げ	㉙	ＬＧＳ下地、ＧＢ－Ｒ厚12.5の上、ＥＰ塗装	㊱	ＬＧＳ下地、ＧＢ－Ｆ厚12.5＋ＧＢ－Ｆ厚12.5の上ＥＰ塗装	㊸	塩ビ製	㊹	ＲＣ（Ｃ）仕上げ
②	モルタル下地、300角磁器質タイル張り	⑨		⑯	300角磁器質タイル接着張り　H=300	㉓	ＲＣ（Ｃ）仕上げ	㉚	ＬＧＳ下地、ＧＢ－Ｓ厚12.5の上、化粧0.8FK	㊲	ＲＣ下地、ＧＢ－Ｒ厚12.5（ＧＬ工法）の上、ＥＰ塗装			㊺	ＲＣ（Ｃ）の上、ＧＷ－Ｂｔ50
③	コンクリート直均しの上、防滑性ビニル床シート張り	⑩		⑰	防塵塗装　H=200	㉔	ＲＣ（Ｂ）の上、ＥＰ塗装	㉛	ＬＧＳ下地、ＧＢ－Ｒ厚12.5の上、ビニルクロス張り	㊳	ＬＧＳ下地、ＧＢ－Ｆ厚12.5＋ＧＢ－Ｆ厚12.5の上ビニルクロス張り			㊻	ＲＣ（Ｃ）の上、ＥＰ塗装
④	コンクリート直均しの上、防塵塗装	⑪		⑱		㉕	ＲＣ（Ｂ）の上ＧＷ－Ｂｔ50	㉜	ＬＧＳ下地、ＧＢ－Ｒ厚12.5素地	㊴	ＲＣ（Ｂ）の上、ビニルクロス張り			㊼	ＬＧＳ下地、ＧＢ－Ｒ厚12.5＋ＤＲ厚9.0
⑤	コンクリート直均し仕上げ	⑫		⑲		㉖	ＲＣ下地、ＧＢ－Ｓ厚12.5（ＧＬ工法）の上化粧0.8FK厚6.0	㉝	ＬＧＳ下地、ＧＢ－Ｒ厚12.5の上、ＥＰ塗装	㊵	ＬＧＳ下地、ＧＢ－Ｆ厚21.0＋ＧＢ－Ｒ厚9.5の上ＥＰ塗装			㊽	ＬＧＳ下地、0.8FK厚6.0目透かし張りの上、ＥＰ塗装
⑥	コンクリート直均しの上、H=100ＯＡフロア＋ＯＡフロア用ビニル床タイル張り	⑬		⑳		㉗	ＲＣ下地、ＧＢ－Ｒ厚12.5（ＧＬ工法）の上ビニルクロス張り	㉞	ＬＧＳ下地、ＧＢ－Ｒ厚12.5の上、ＧＷ－Ｂｔ50	㊶				㊾	木毛セメント板厚50の上、ＥＰ塗装
⑦	コンクリート直均しの上、タイルカーペット張り	⑭		㉑		㉘	ＲＣ下地、ＧＢ－Ｒ厚12.5（ＧＬ工法）の上吸音ボード張り	㉟	ＬＧＳ下地、ＧＢ－Ｒ厚12.5＋ＧＢ－Ｒ厚12.5の上ＥＰ塗装	㊷				㊿	発砲ポリスチレンフォーム厚50

△ 10×10　シーリング

展開方向

工事名称	与那国町複合庁舎 及び 特定臨海避難施設新築工事　（建築）	工事年度	令和８年度
工事場所	与那国町字与那国854番地１	設計者	名　称　(株)国建・(株)総合設計玉城　設計共同体
発注機関	与那国町　総務課		資格者氏名　代表となる設計者　河野泰志
図面名称	１階展開図（4）		登録番号　一級建築士　[大臣]登録第272388号 一級建築士事務所(協)登録第(14)-71号
縮　尺	1:50 (1:100)		資格者氏名　その他の設計者　上原直樹
図面番号	A-088		登録番号　一級建築士　[大臣]登録第276380号 一級建築士事務所(協)登録第(14)-71号
摘　要			資格者氏名　その他の設計者　川平志正
検　印	管理建築士　設　計　製　図		登録番号　一級建築士　[大臣]登録第134888号 一級建築士事務所(協)登録第(3)-1023号
			所在地　那覇市久茂地1丁目2番20号
			電話番号　089-862-1106

※（）はA3版の縮尺

金庫室

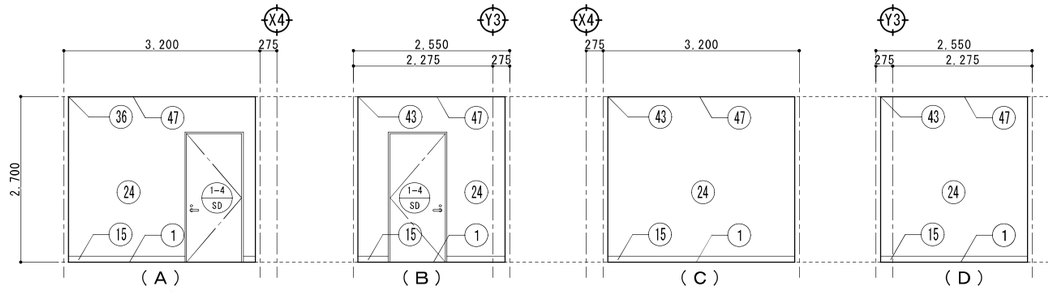

保健指導室

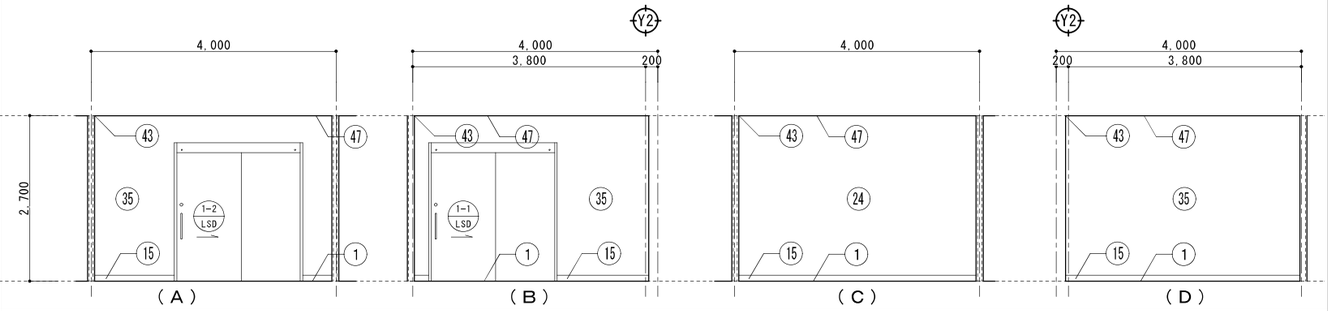

書庫室

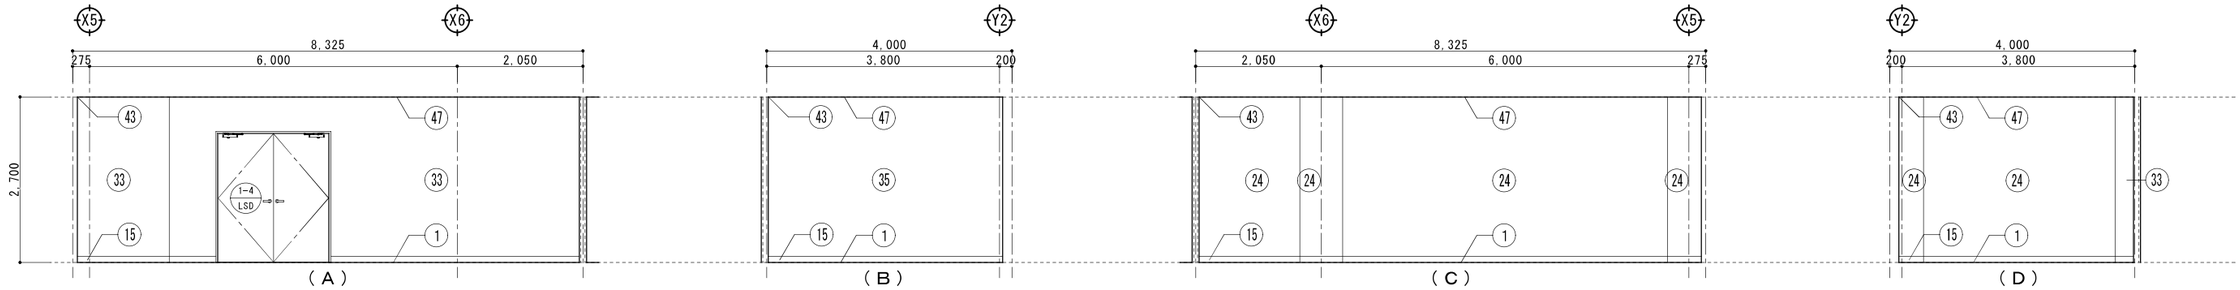

耐火性戸籍保管庫

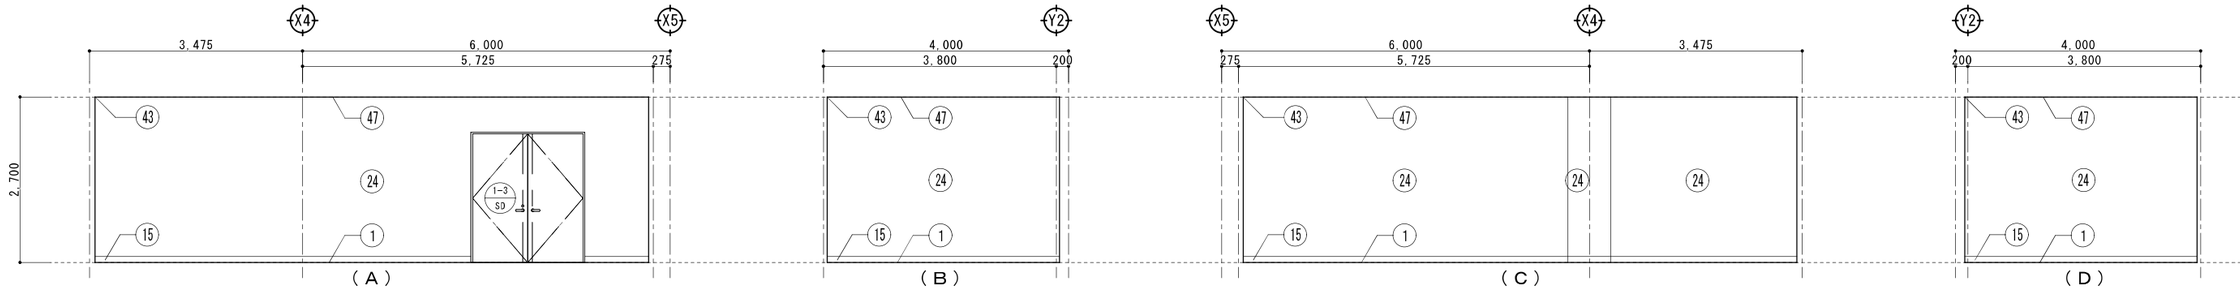

議会事務局

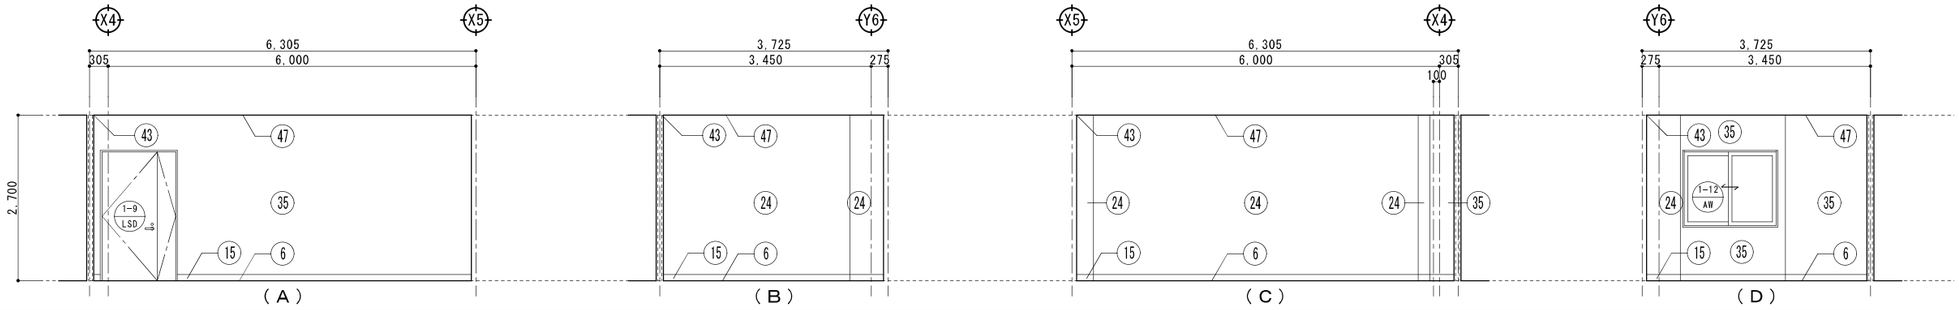

床				巾木		壁						廻り縁		天井	
①	コンクリート直均しの上、ビニル床タイル張り	⑧	コンクリート直均しの上、H=300免震ＯＡフロア＋ＯＡフロア用ビニル床タイル張り	⑮	ビニル巾木　H=100	㉒	ＲＣ（Ｂ）仕上げ	㉙	ＬＧＳ下地、ＧＢ－Ｒ厚12.5の上、ＥＰ塗装	㊱	ＬＧＳ下地、ＧＢ－Ｆ厚12.5＋ＧＢ－Ｆ厚12.5の上ＥＰ塗装	㊸	塩ビ製	㊹	ＲＣ（Ｃ）仕上げ
②	モルタル下地、300角磁器質タイル張り	⑨		⑯	300角磁器質タイル接着張り　H=300	㉓	ＲＣ（Ｃ）仕上げ	㉚	ＬＧＳ下地、ＧＢ－Ｓ厚12.5の上、化粧0.8FK	㊲	ＲＣ下地、ＧＢ－Ｒ厚12.5（ＧＬ工法）の上、ＥＰ塗装			㊺	ＲＣ（Ｃ）の上、ＧＷ－Ｂｔ50
③	コンクリート直均しの上、防滑性ビニル床シート張り	⑩		⑰	防塵塗装　H=200	㉔	ＲＣ（Ｂ）の上、ＥＰ塗装	㉛	ＬＧＳ下地、ＧＢ－Ｒ厚12.5の上、ビニルクロス張り	㊳	ＬＧＳ下地、ＧＢ－Ｆ厚12.5＋ＧＢ－Ｆ厚12.5の上ビニルクロス張り			㊻	ＲＣ（Ｃ）の上、ＥＰ塗装
④	コンクリート直均しの上、防塵塗装	⑪		⑱		㉕	ＲＣ（Ｂ）の上ＧＷ－Ｂｔ50	㉜	ＬＧＳ下地、ＧＢ－Ｒ厚12.5素地	㊴	ＲＣ（Ｂ）の上、ビニルクロス張り			㊼	ＬＧＳ下地、ＧＢ－Ｒ厚12.5＋ＤＲ厚9.0
⑤	コンクリート直均し仕上げ	⑫		⑲		㉖	ＲＣ下地、ＧＢ－Ｓ厚12.5（ＧＬ工法）の上化粧0.8FK厚6.0	㉝	ＬＧＳ下地、ＧＢ－Ｒ厚12.5の上、ＥＰ塗装	㊵	ＬＧＳ下地、ＧＢ－Ｆ厚21.0＋ＧＢ－Ｒ厚9.5の上ＥＰ塗装			㊽	ＬＧＳ下地、0.8FK厚6.0目透かし張りの上、ＥＰ塗装
⑥	コンクリート直均しの上、H=100ＯＡフロア＋ＯＡフロア用ビニル床タイル張り	⑬		⑳		㉗	ＲＣ下地、ＧＢ－Ｒ厚12.5（ＧＬ工法）の上ビニルクロス張り	㉞	ＬＧＳ下地、ＧＢ－Ｒ厚12.5の上、ＧＷ－Ｂｔ50	㊶				㊾	木毛セメント板厚50の上、ＥＰ塗装
⑦	コンクリート直均しの上、タイルカーペット張り	⑭		㉑		㉘	ＲＣ下地、ＧＢ－Ｒ厚12.5（ＧＬ工法）の上吸音ボード張り	㉟	ＬＧＳ下地、ＧＢ－Ｒ厚12.5＋ＧＢ－Ｒ厚12.5の上ＥＰ塗装	㊷				㊿	発砲ポリスチレンフォーム厚50

△ 10×10　シーリング

工事名称	与那国町複合庁舎 及び特定防海避難施設新築工事　（建築）	工事年度		令和８年度	
工事場所	与那国町字与那国854番地１	設計者	名　称	(株)国建・(株)総合設計玉城　設計共同体	
発注機関	与那国町　総務課		資格者氏名	代表となる設計者 河野泰志	
図面名称	１階展開図（５）		登録番号	一級建築士　(大臣)登録第272388号 一級建築士事務所(駐事)登録第(14)-71号	
縮　尺	1:50 (1:100)		資格者氏名	その他の設計者 上原直樹	
図面番号	A-089		登録番号	一級建築士　(大臣)登録第376398号 一級建築士事務所(駐事)登録第(14)-71号	
摘　要			資格者氏名	その他の設計者 川平志正	
検　印	管理建築士 / 設　計 / 製　図		登録番号	一級建築士　(大臣)登録第194888号 一級建築士事務所(駐事)登録第(13)-1023号	
			所在地	那覇市久茂地1丁目2番20号	
			電話番号	089-862-1106	

※（）はA3版の縮尺

議会準備室兼議会図書室

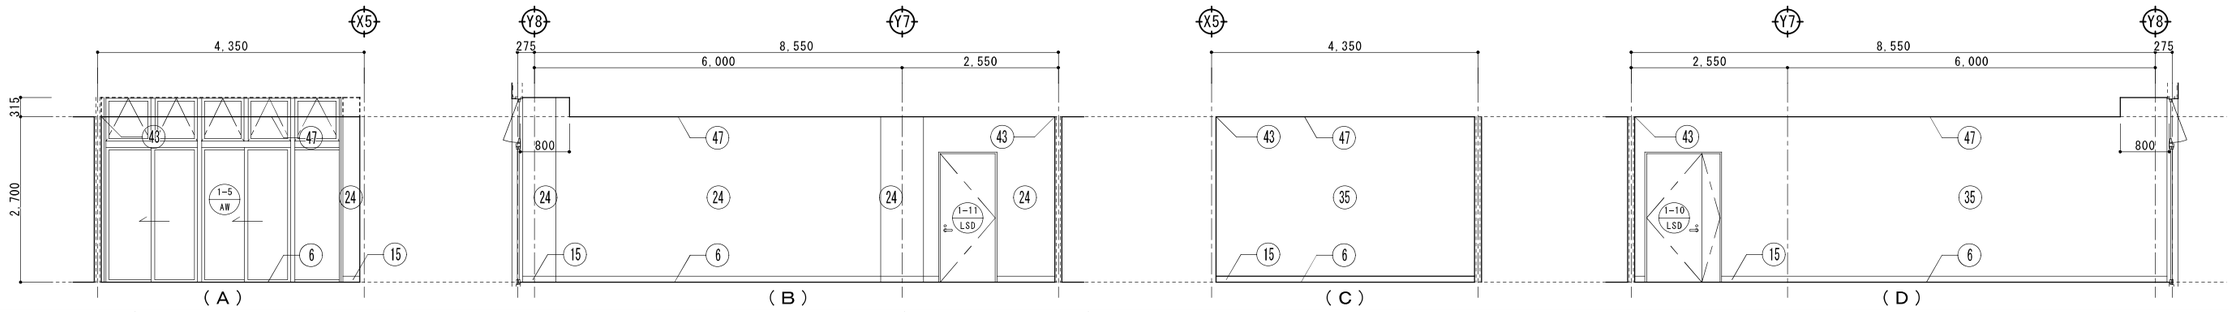

展示倉庫

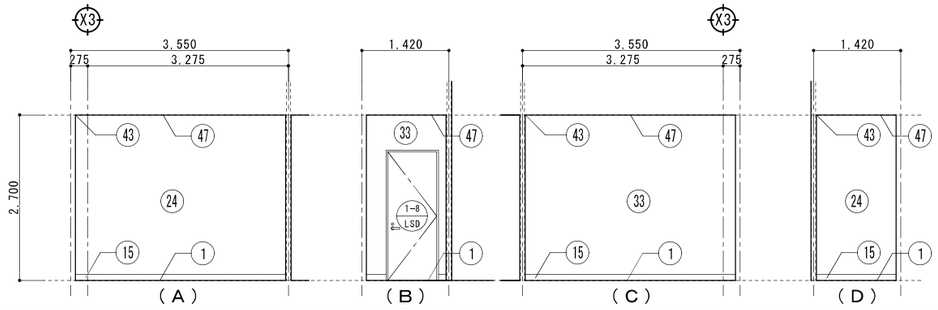

改良普及施設農業共済

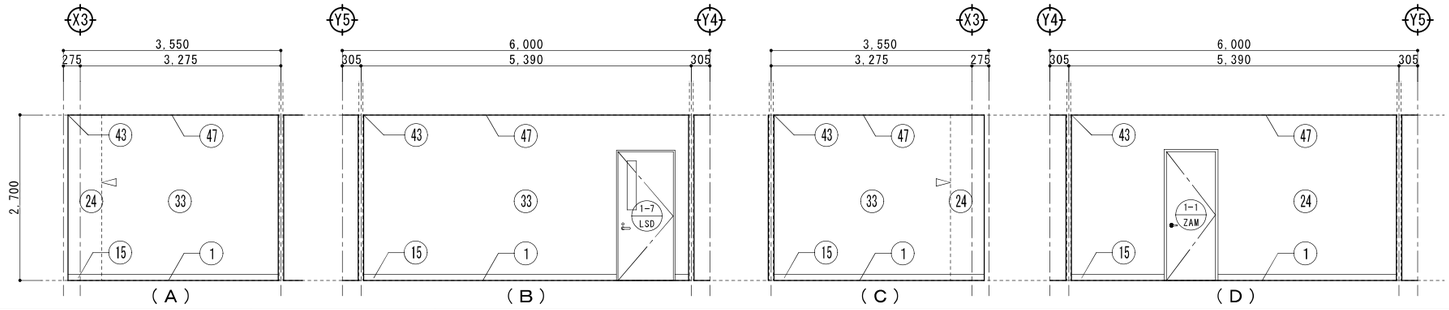

受付宿直室

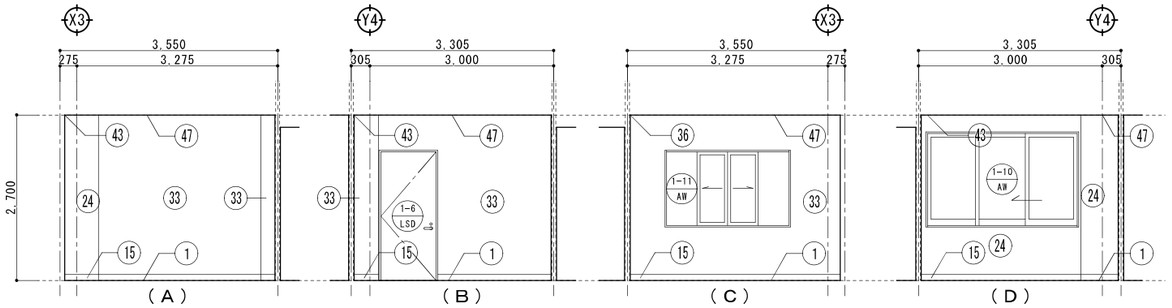

授乳室

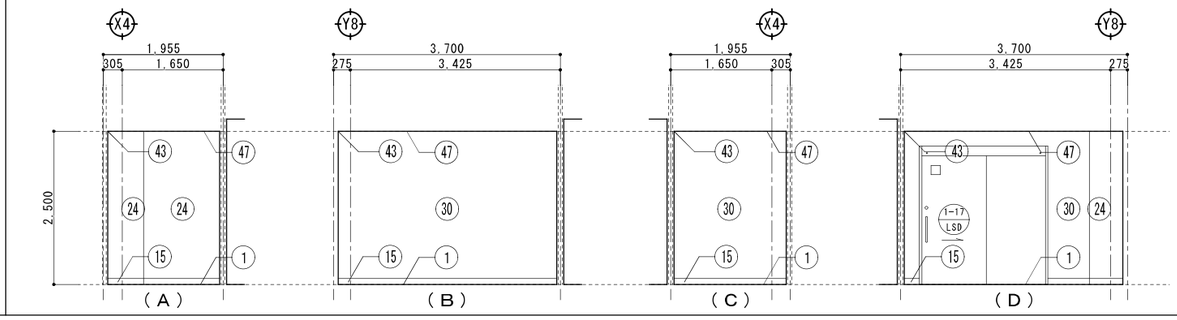

湯沸室

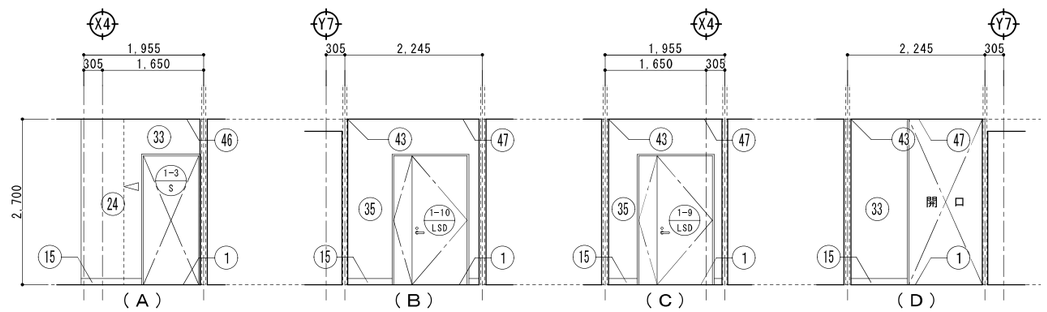

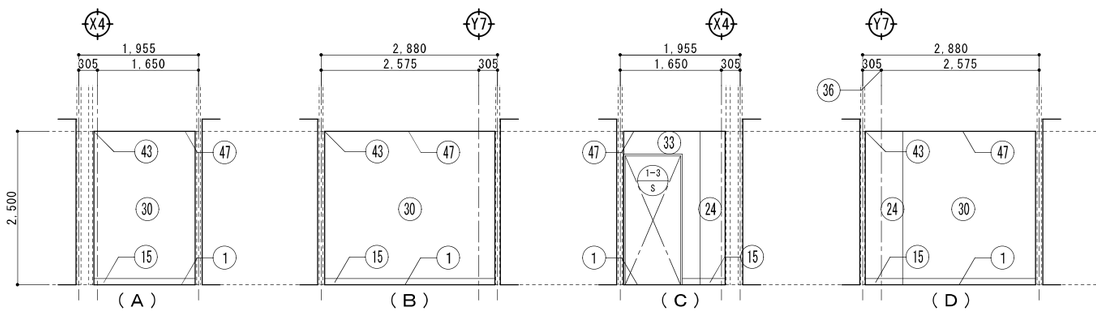

床				巾木		壁						廻り縁		天井	
①	コンクリート直均しの上、ビニル床タイル張り	⑧	コンクリート直均しの上、H=300免震ＯＡフロア＋ＯＡフロア用ビニル床タイル張り	⑮	ビニル巾木　H=100	㉒	ＲＣ（Ｂ）仕上げ	㉙	ＬＧＳ下地、ＧＢ－Ｒ厚12.5の上、ＥＰ塗装	㊱	ＬＧＳ下地、ＧＢ－Ｆ厚12.5＋ＧＢ－Ｆ厚12.5の上ＥＰ塗装	㊸	塩ビ製	㊹	ＲＣ（Ｃ）仕上げ
②	モルタル下地、300角磁器質タイル張り	⑨		⑯	300角磁器質タイル接着張り　H=300	㉓	ＲＣ（Ｃ）仕上げ	㉚	ＬＧＳ下地、ＧＢ－Ｓ厚12.5の上、化粧0.8FK	㊲	ＲＣ下地、ＧＢ－Ｒ厚12.5（ＧＬ工法）の上、ＥＰ塗装			㊺	ＲＣ（Ｃ）の上、ＧＷ－Ｂｔ50
③	コンクリート直均しの上、防滑性ビニル床シート張り	⑩		⑰	防塵塗装　H=200	㉔	ＲＣ（Ｂ）の上、ＥＰ塗装	㉛	ＬＧＳ下地、ＧＢ－Ｒ厚12.5の上、ビニルクロス張り	㊳	ＬＧＳ下地、ＧＢ－Ｆ厚12.5＋ＧＢ－Ｆ厚12.5の上ビニルクロス張り			㊻	ＲＣ（Ｃ）の上、ＥＰ塗装
④	コンクリート直均しの上、防塵塗装	⑪		⑱		㉕	ＲＣ（Ｂ）の上ＧＷ－Ｂｔ50	㉜	ＬＧＳ下地、ＧＢ－Ｒ厚12.5素地	㊴	ＲＣ（Ｂ）の上、ビニルクロス張り			㊼	ＬＧＳ下地、ＧＢ－Ｒ厚12.5＋ＤＲ厚9.0
⑤	コンクリート直均し仕上げ	⑫		⑲		㉖	ＲＣ下地、ＧＢ－Ｓ厚12.5（ＧＬ工法）の上化粧0.8FK厚6.0	㉝	ＬＧＳ下地、ＧＢ－Ｒ厚12.5の上、ＥＰ塗装	㊵	ＬＧＳ下地、ＧＢ－Ｆ厚21.0＋ＧＢ－Ｒ厚9.5の上ＥＰ塗装			㊽	ＬＧＳ下地、0.8FK厚6.0目透かし張りの上、ＥＰ塗装
⑥	コンクリート直均しの上、H=100ＯＡフロア＋ＯＡフロア用ビニル床タイル張り	⑬		⑳		㉗	ＲＣ下地、ＧＢ－Ｒ厚12.5（ＧＬ工法）の上ビニルクロス張り	㉞	ＬＧＳ下地、ＧＢ－Ｒ厚12.5の上、ＧＷ－Ｂｔ50	㊶				㊾	木毛セメント板厚50の上、ＥＰ塗装
⑦	コンクリート直均しの上、タイルカーペット張り	⑭		㉑		㉘	ＲＣ下地、ＧＢ－Ｒ厚12.5（ＧＬ工法）の上吸音ボード張り	㉟	ＬＧＳ下地、ＧＢ－Ｒ厚12.5＋ＧＢ－Ｒ厚12.5の上ＥＰ塗装	㊷				㊿	発砲ポリスチレンフォーム厚50

△ 10×10　シーリング

工事名称	与那国町複合庁舎 及び 特定防海避難施設新築工事　（建築）		
工事場所	与那国町字与那国854番地１		
発注機関	与那国町　総務課		
図面名称	１階展開図（6）		
縮　尺	1:50 (1:100)		
図面番号	A-090		
摘　要			
検　印	管理建築士	設　計	製　図

工事年度	令和８年度	
設計者	名　称	(株)国建・(株)総合設計玉城　設計共同体
	資格者氏名	代表となる設計者　河野泰志
	登録番号	一級建築士　（大臣）登録第27338号 一級建築士事務所（知事）登録第1144-71号
	資格者氏名	その他の設計者　上原直樹
	登録番号	一級建築士　（大臣）登録第27539号 一級建築士事務所（知事）登録第1144-71号
	資格者氏名	その他の設計者　川平恵正
	登録番号	一級建築士　（大臣）登録第136868号 一級建築士事務所（知事）登録第1126-1022号
	所在地	那覇市久茂地1丁目2番20号
	電話番号	098-862-1106

※（）はA3版の縮尺

EPS

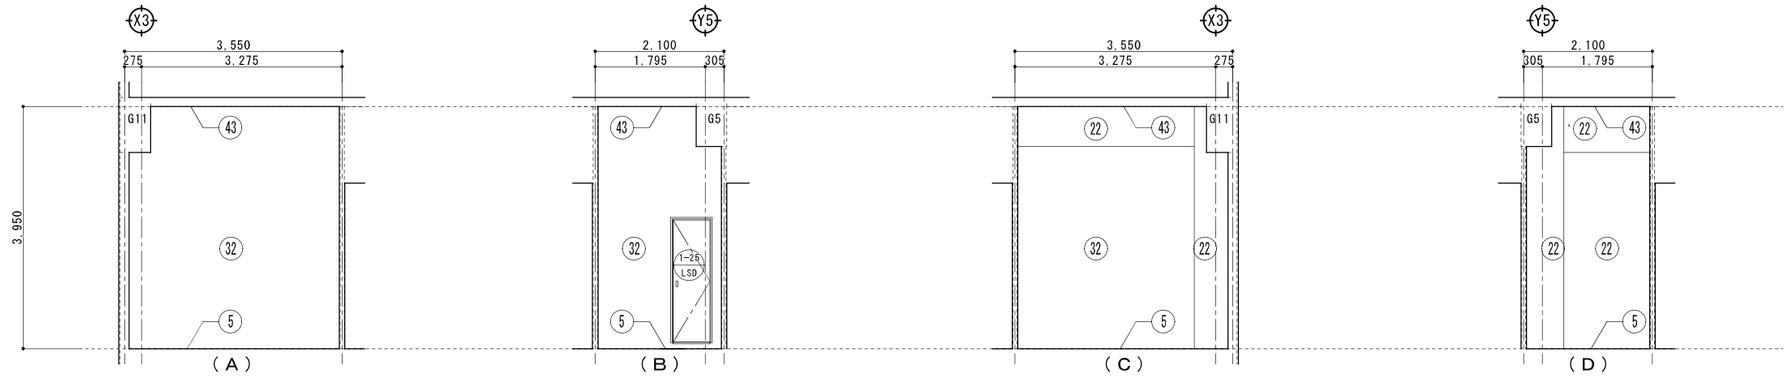

PS

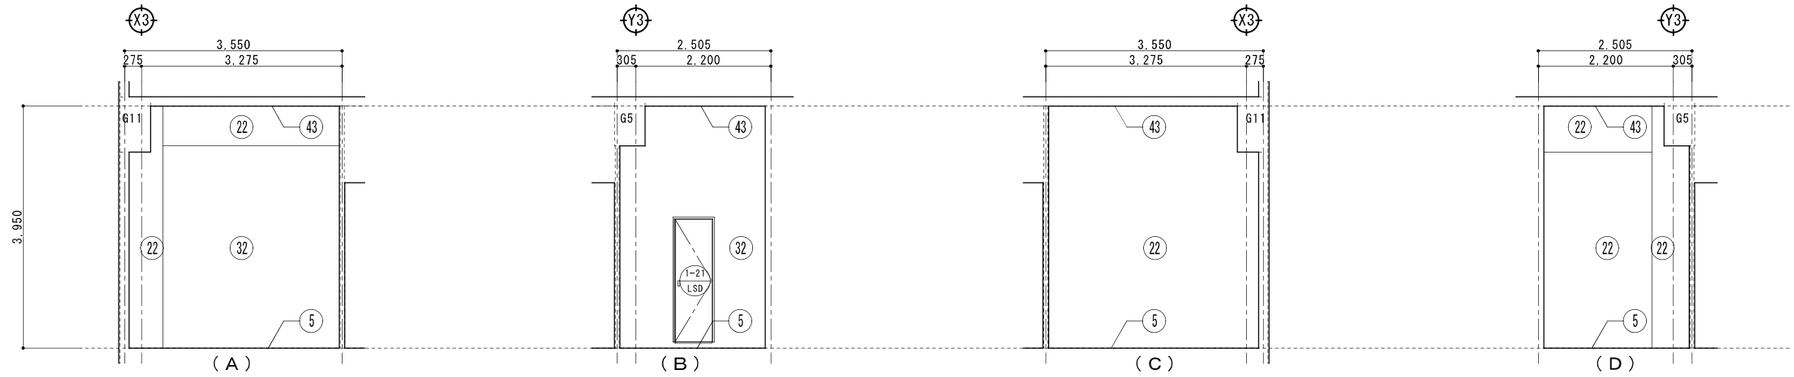

防災駐車場

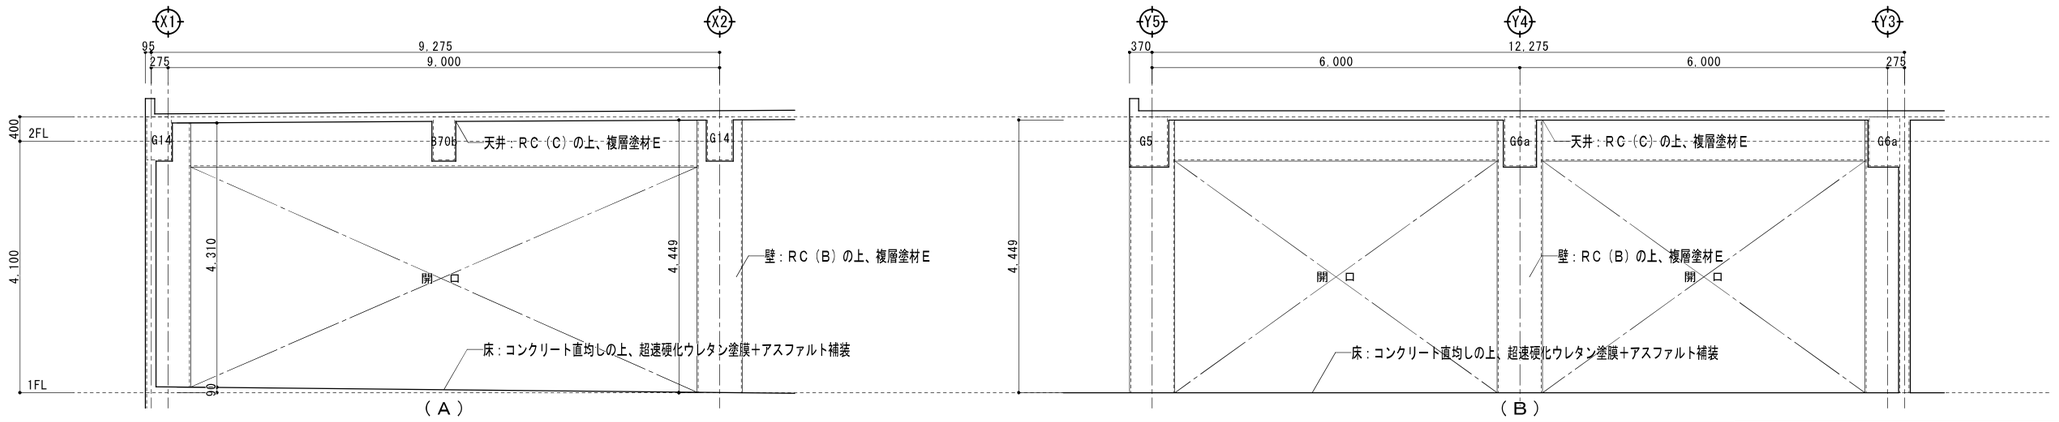

床				巾木		壁						廻り縁		天井	
①	コンクリート直均しの上、ビニル床タイル張り	⑧	コンクリート直均しの上、H=300免震ＯＡフロア＋ＯＡフロア用ビニル床タイル張り	⑮	ビニル巾木　H=100	㉒	ＲＣ（Ｂ）仕上げ	㉙	ＬＧＳ下地、ＧＢ－Ｒ厚12.5の上、ＥＰ塗装	㊱	ＬＧＳ下地、ＧＢ－Ｆ厚12.5＋ＧＢ－Ｆ厚12.5の上ＥＰ塗装	㊸	塩ビ製	㊹	ＲＣ（Ｃ）仕上げ
②	モルタル下地、300角磁器質タイル張り	⑨		⑯	300角磁器質タイル接着張り　H=300	㉓	ＲＣ（Ｃ）仕上げ	㉚	ＬＧＳ下地、ＧＢ－Ｓ厚12.5の上、化粧0.8FK	㊲	ＲＣ下地、ＧＢ－Ｒ厚12.5（ＧＬ工法）の上、ＥＰ塗装			㊺	ＲＣ（Ｃ）の上、ＧＷ－Ｂｔ50
③	コンクリート直均しの上、防滑性ビニル床シート張り	⑩		⑰	防塵塗装　H=200	㉔	ＲＣ（Ｂ）の上、ＥＰ塗装	㉛	ＬＧＳ下地、ＧＢ－Ｒ厚12.5の上、ビニルクロス張り	㊳	ＬＧＳ下地、ＧＢ－Ｆ厚12.5＋ＧＢ－Ｆ厚12.5の上ビニルクロス張り			㊻	ＲＣ（Ｃ）の上、ＥＰ塗装
④	コンクリート直均しの上、防塵塗装	⑪		⑱		㉕	ＲＣ（Ｂ）の上ＧＷ－Ｂｔ50	㉜	ＬＧＳ下地、ＧＢ－Ｒ厚12.5素地	㊴	ＲＣ（Ｂ）の上、ビニルクロス張り			㊼	ＬＧＳ下地、ＧＢ－Ｒ厚12.5＋ＤＲ厚9.0
⑤	コンクリート直均し仕上げ	⑫		⑲		㉖	ＲＣ下地、ＧＢ－Ｓ厚12.5（ＧＬ工法）の上化粧0.8FK厚5.0	㉝	ＬＧＳ下地、ＧＢ－Ｒ厚12.5の上、ＥＰ塗装	㊵	ＬＧＳ下地、ＧＢ－Ｆ厚21.0＋ＧＢ－Ｒ厚9.5の上ＥＰ塗装			㊽	ＬＧＳ下地、0.8FK厚6.0目透かし張りの上、ＥＰ塗装
⑥	コンクリート直均しの上、H=100ＯＡフロア＋ＯＡフロア用ビニル床タイル張り	⑬		⑳		㉗	ＲＣ下地、ＧＢ－Ｒ厚12.5（ＧＬ工法）の上ビニルクロス張り	㉞	ＬＧＳ下地、ＧＢ－Ｒ厚12.5の上、ＧＷ－Ｂｔ50	㊶				㊾	木毛セメント板厚50の上、ＥＰ塗装
⑦	コンクリート直均しの上、タイルカーペット張り	⑭		㉑		㉘	ＲＣ下地、ＧＢ－Ｒ厚12.5（ＧＬ工法）の上吸音ボード張り	㉟	ＬＧＳ下地、ＧＢ－Ｒ厚12.5＋ＧＢ－Ｒ厚12.5の上ＥＰ塗装	㊷				㊿	発砲ポリスチレンフォーム厚50

△ 10×10　シーリング

展開方向：A / B / C / D

工事名称	与那国町複合庁舎 及び特定指海岸機能強靭整備工事　（建築）			工事年度	令和８年度
工事場所	与那国町字与那国654番地１			設計者	名　称　(株)国建・(株)総合設計玉城　設計共同体
発注機関	与那国町　総務課				資格者氏名　代表となる設計者　河野泰志
図面名称	１階展開図（7）				登録番号　一級建築士　（大臣）登録第272388号 一級建築士事務所（知事）登録第144-71号
縮　尺	1:50 (1:100)				資格者氏名　その他の設計者　上原直樹
図面番号	A-091				登録番号　一級建築士　（大臣）登録第276386号 一級建築士事務所（知事）登録第144-71号
摘　要					資格者氏名　その他の設計者　川平志正
検　印	管理建築士	設　計	製　図		登録番号　一級建築士　（大臣）登録第194868号 一級建築士事務所（知事）登録第135-1022号
					所在地　那覇市久茂地1丁目2番20号
					電話番号　098-862-1106

※（）はA3版の縮尺

防災駐車場

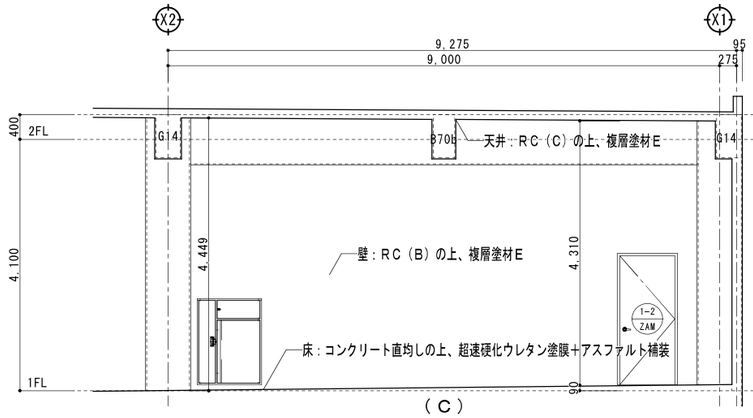

（C）

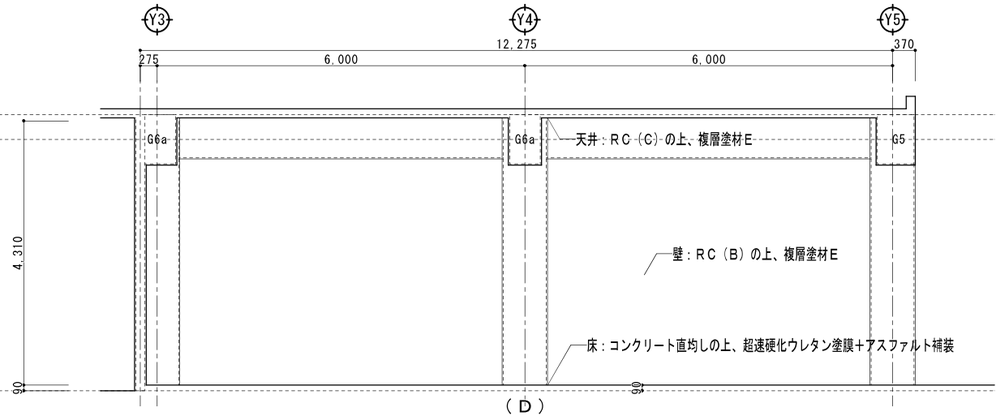

（D）

公用車駐車場

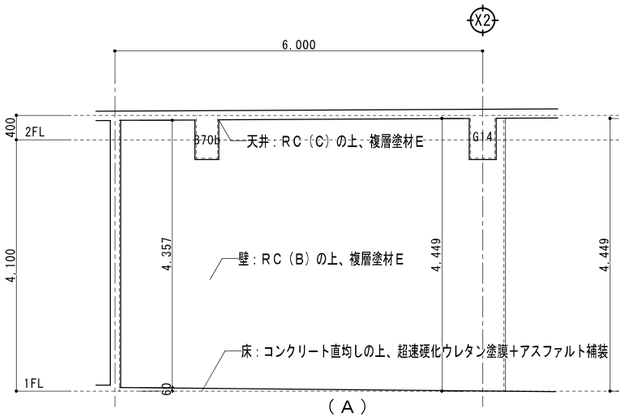

（A）

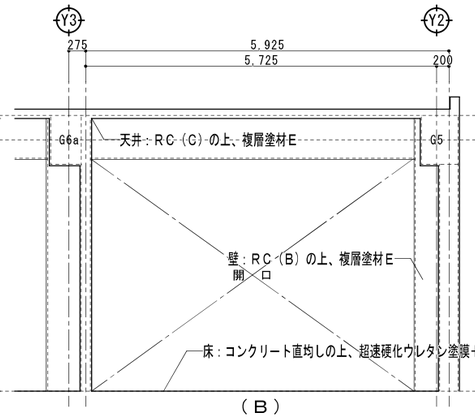

（B）

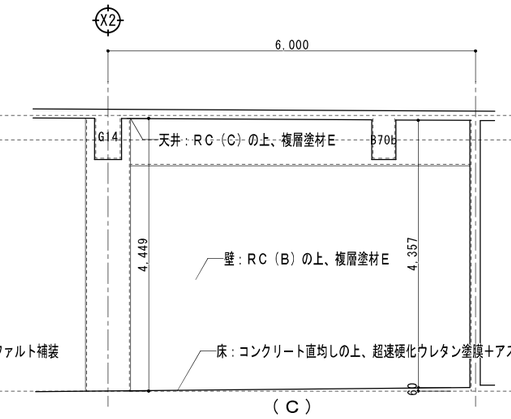

（C）

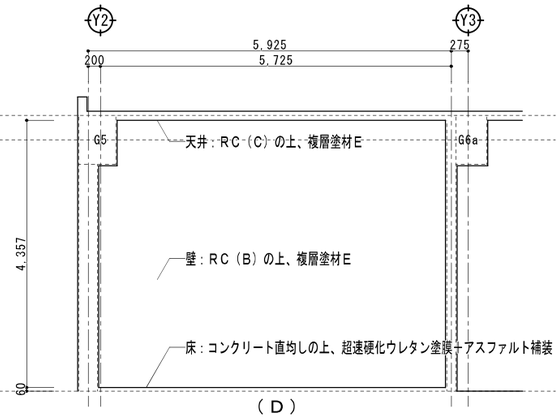

（D）

備品庫

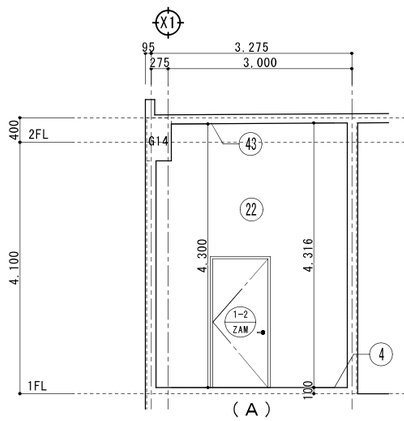

（A）

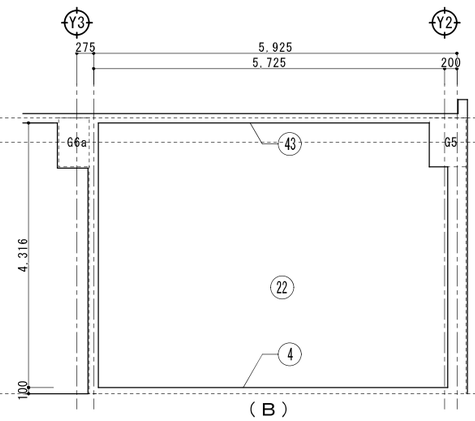

（B）

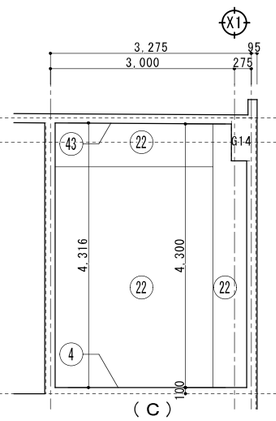

（C）

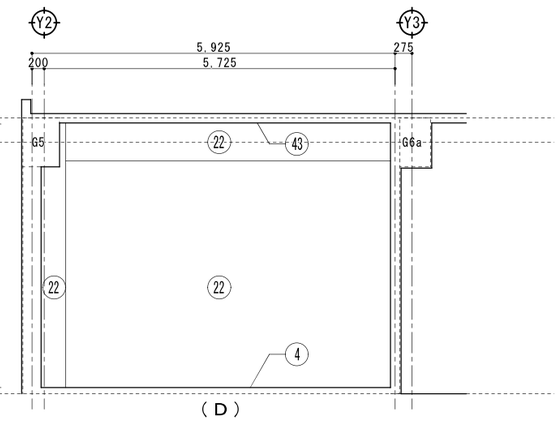

（D）

床				巾木		壁						廻り縁		天井		
①	コンクリート直均しの上、ビニル床タイル張り	⑧	コンクリート直均しの上、H=300免震ＯＡフロア＋ＯＡフロア用ビニル床タイル張り	⑮	ビニル巾木　H=100	㉒	ＲＣ（Ｂ）仕上げ	㉙	ＬＧＳ下地、ＧＢ－Ｒ厚12.5の上、ＥＰ塗装	㊱	ＬＧＳ下地、ＧＢ－Ｆ厚12.5＋ＧＢ－Ｆ厚12.5の上ＥＰ塗装	㊸	塩ビ製	㊹	ＲＣ（Ｃ）仕上げ	
②	モルタル下地、300角磁器質タイル張り	⑨		⑯	300角磁器質タイル接着張り　H=300	㉓	ＲＣ（Ｃ）仕上げ	㉚	ＬＧＳ下地、ＧＢ－Ｓ厚12.5の上、化粧0.8FK	㊲	ＲＣ下地、ＧＢ－Ｒ厚12.5（ＧＬ工法）の上、ＥＰ塗装			㊺	ＲＣ（Ｃ）の上、ＧＷ－Ｂｔ50	
③	コンクリート直均しの上、防滑性ビニル床シート張り	⑩		⑰	防塵塗装　H=200	㉔	ＲＣ（Ｂ）の上、ＥＰ塗装	㉛	ＬＧＳ下地、ＧＢ－Ｒ厚12.5の上、ビニルクロス張り	㊳	ＬＧＳ下地、ＧＢ－Ｆ厚12.5＋ＧＢ－Ｆ厚12.5の上ビニルクロス張り			㊻	ＲＣ（Ｃ）の上、ＥＰ塗装	
④	コンクリート直均しの上、防塵塗装	⑪		⑱		㉕	ＲＣ（Ｂ）の上ＧＷ－Ｂｔ50	㉜	ＬＧＳ下地、ＧＢ－Ｒ厚12.5素地	㊴	ＲＣ（Ｂ）の上、ビニルクロス張り			㊼	ＬＧＳ下地、ＧＢ－Ｒ厚12.5＋ＤＲ厚9.0	
⑤	コンクリート直均し仕上げ	⑫		⑲		㉖	ＲＣ下地、ＧＢ－Ｓ厚12.5（ＧＬ工法）の上化粧0.8FK厚6.0	㉝	ＬＧＳ下地、ＧＢ－Ｒ厚12.5の上、ＥＰ塗装	㊵	ＬＧＳ下地、ＧＢ－Ｆ厚21.0＋ＧＢ－Ｒ厚9.5の上ＥＰ塗装			㊽	ＬＧＳ下地、0.8FK厚6.0目透かし張りの上、ＥＰ塗装	
⑥	コンクリート直均しの上、H=100ＯＡフロア＋ＯＡフロア用ビニル床タイル張り	⑬		⑳		㉗	ＲＣ下地、ＧＢ－Ｒ厚12.5（ＧＬ工法）の上ビニルクロス張り	㉞	ＬＧＳ下地、ＧＢ－Ｒ厚12.5の上、ＧＷ－Ｂｔ50	㊶				㊾	木毛セメント板厚50の上、ＥＰ塗装	
⑦	コンクリート直均しの上、タイルカーペット張り	⑭		㉑		㉘	ＲＣ下地、ＧＢ－Ｒ厚12.5（ＧＬ工法）の上吸音ボード張り	㉟	ＬＧＳ下地、ＧＢ－Ｒ厚12.5＋ＧＢ－Ｒ厚12.5の上ＥＰ塗装	㊷				㊿	発砲ポリスチレンフォーム厚50	

△ 10×10　シーリング

工事名称	与那国町複合庁舎 及び 特定指海岸構造物改修工事　（建築）			工事年度	令和８年度
工事場所	与那国町字与那国854番地１			設計者	名　称　(株)国建・(株)総合設計 玉城 設計共同体
発注機関	与那国町　総務課				資格者氏名　代表となる設計者 河野泰志
図面名称	１階展開図（Ⅱ）				登録番号　一級建築士　(大臣)登録第272388号 一級建築士事務所(知事)登録第(44-7)号
縮　尺	1:50 (1:100)				資格者氏名　その他の設計者 上原直樹
図面番号	A-092				登録番号　一級建築士　(大臣)登録第276386号 一級建築士事務所(知事)登録第(44-7)号
摘　要					資格者氏名　その他の設計者 川平恵正
検　印	管理建築士	設　計	製　図		登録番号　一級建築士　(大臣)登録第346980号 一級建築士事務所(知事)登録第(3)-1022号
					所 在 地　那覇市久茂地1丁目2番20号
					電話番号　098-862-1106

※( )はA3版の縮尺

ＥＶホール、廊下３、廊下４

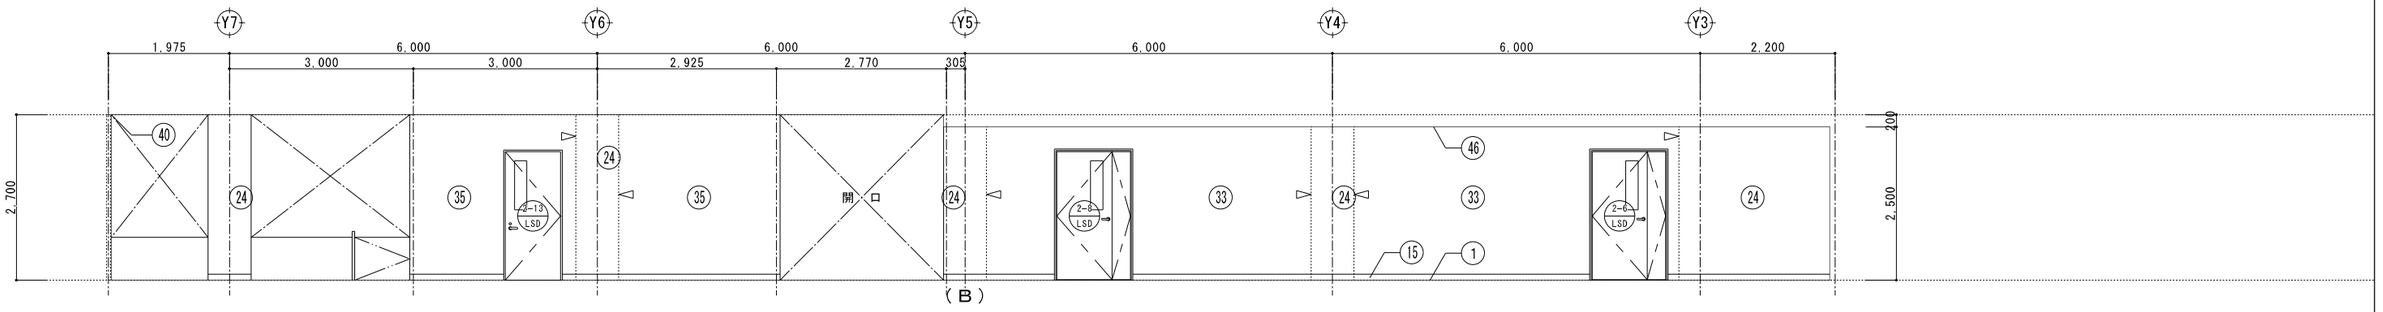

（Ｂ）

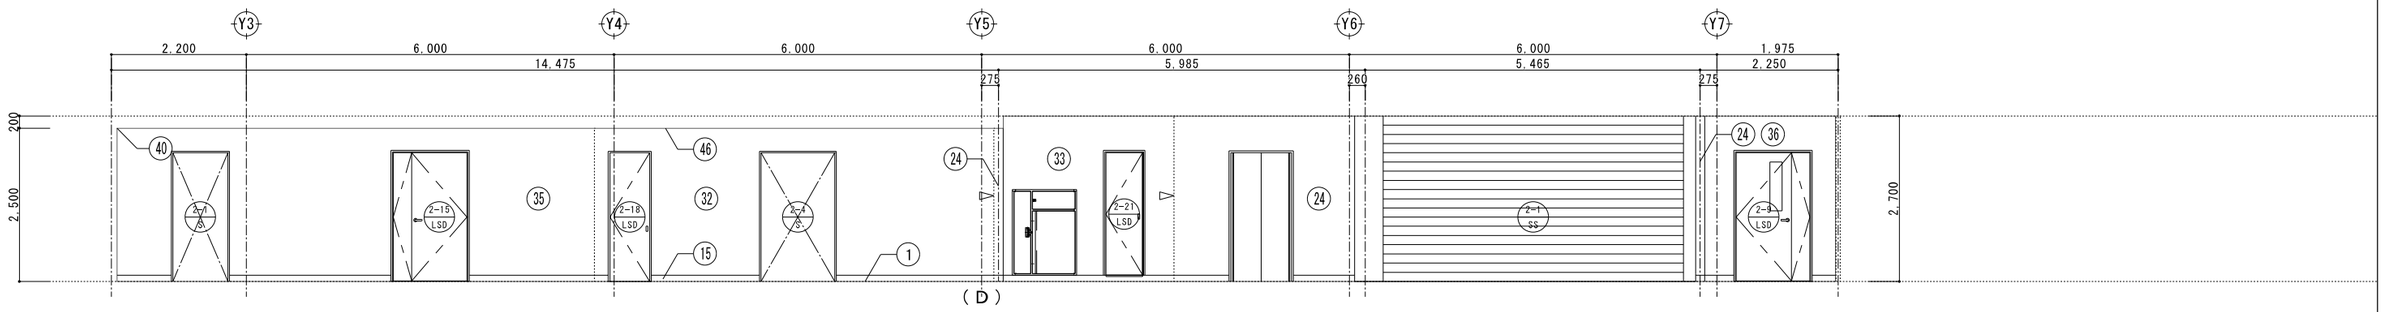

（Ｄ）

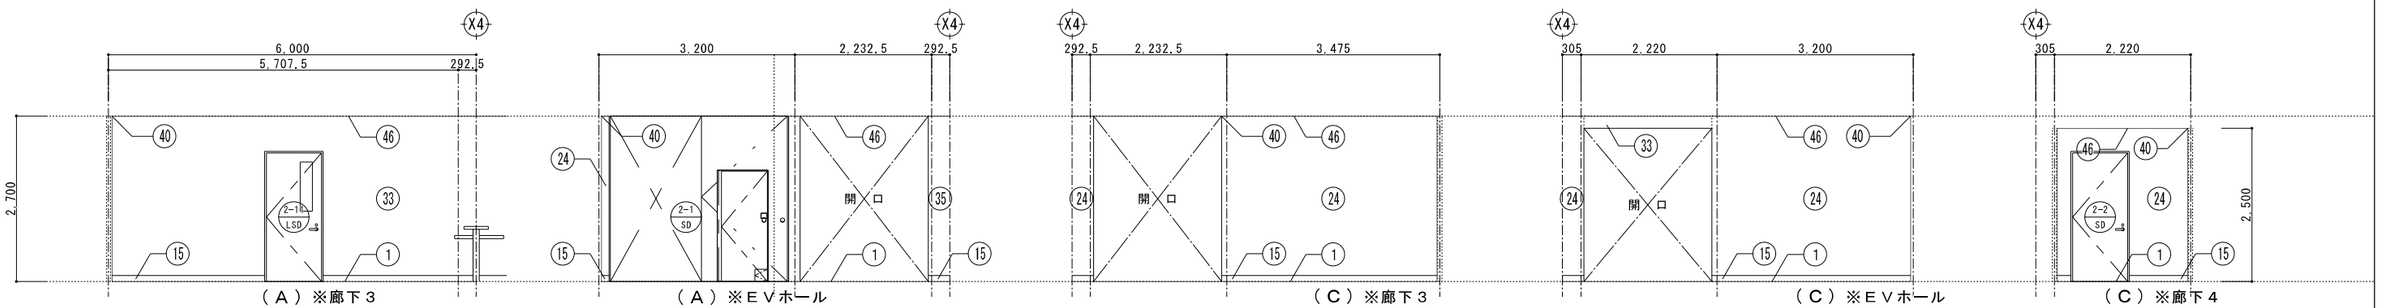

（Ａ）※廊下３

（Ａ）※ＥＶホール

（Ｃ）※廊下３

（Ｃ）※ＥＶホール

（Ｃ）※廊下４

相談室

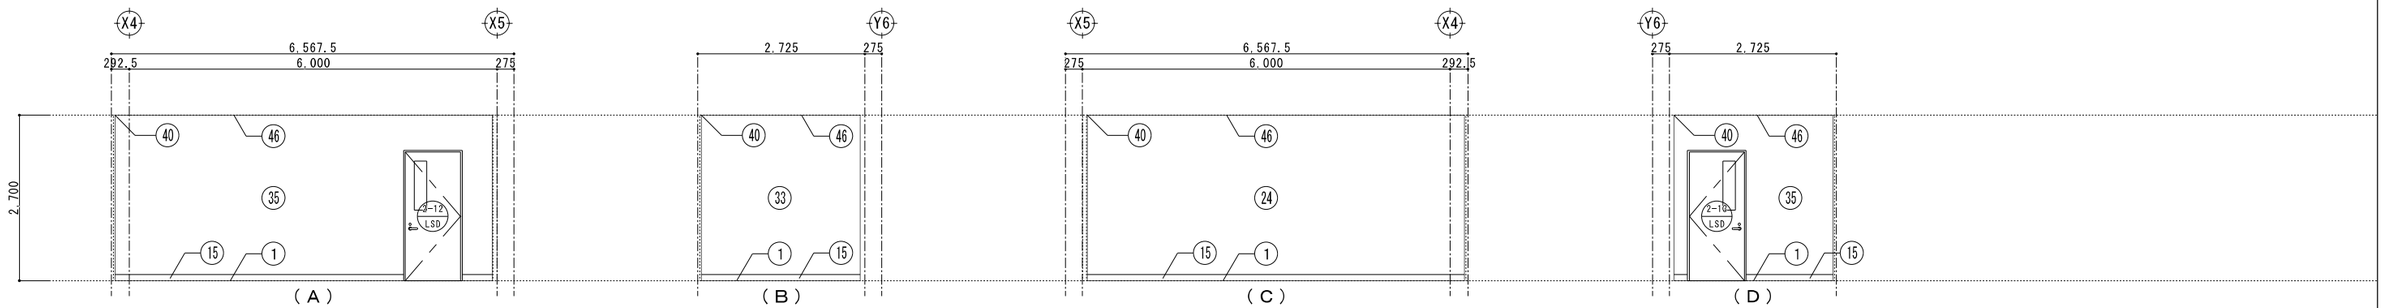

（Ａ）

（Ｂ）

（Ｃ）

（Ｄ）

床				巾木		壁						廻り縁		天井	
①	コンクリート直均しの上、ビニル床タイル張り	⑧	コンクリート直均しの上、H=300免震ＯＡフロア＋ＯＡフロア用ビニル床タイル張り	⑮	ビニル巾木　H=100	㉒	ＲＣ（Ｂ）仕上げ	㉙	ＬＧＳ下地、ＧＢ－Ｒ厚12.5の上、ＥＰ塗装	㊱	ＬＧＳ下地、ＧＢ－Ｆ厚12.5＋ＧＢ－Ｆ厚12.5の上ＥＰ塗装	㊵	塩ビ製	㊷	ＲＣ（Ｃ）仕上げ
②	モルタル下地、300角磁器質タイル張り	⑨		⑯	300角磁器質タイル接着張り　H=300	㉓	ＲＣ（Ｃ）仕上げ	㉚	ＬＧＳ下地、ＧＢ－Ｓ厚12.5の上、化粧0.8FK	㊲	ＲＣ下地、ＧＢ－Ｒ厚12.5(ＧＬ工法)の上、ＥＰ塗装	㊶		㊸	ＲＣ（Ｃ）の上、ＧＷ－Ｂｔ50
③	コンクリート直均しの上、防滑性ビニル床シート張り	⑩		⑰	防塵塗装　H=200	㉔	ＲＣ（Ｂ）の上、ＥＰ塗装	㉛	ＬＧＳ下地、ＧＢ－Ｒ厚12.5の上、ビニルクロス張り	㊳	ＬＧＳ下地、ＧＢ－Ｆ厚12.5＋ＧＢ－Ｆ厚12.5の上ビニルクロス張り	㊷		㊹	ＲＣ（Ｃ）の上、ＥＰ塗装
④	コンクリート直均しの上、防塵塗装	⑪		⑱		㉕	ＲＣ（Ｂ）の上ＧＷ－Ｂｔ50	㉜	ＬＧＳ下地、ＧＢ－Ｒ厚12.5素地	㊴	ＲＣ（Ｂ）の上、ビニルクロス張り			㊺	ＬＧＳ下地、ＧＢ－Ｒ厚12.5＋ＤＲ厚9.0
⑤	コンクリート直均し仕上げ	⑫		⑲		㉖	ＲＣ下地、ＧＢ－Ｓ厚12.5（ＧＬ工法）の上化粧0.8FK厚6.0	㉝	ＬＧＳ下地、ＧＢ－Ｒ厚12.5の上、ＥＰ塗装					㊻	ＬＧＳ下地、0.8FK厚6.0目透かし張りの上、ＥＰ塗装
⑥	コンクリート直均しの上、H=100ＯＡフロア＋ＯＡフロア用ビニル床タイル張り	⑬		⑳		㉗	ＲＣ下地、ＧＢ－Ｒ厚12.5（ＧＬ工法）の上ビニルクロス張り	㉞	ＬＧＳ下地、ＧＢ－Ｒ厚12.5の上、ＧＷ－Ｂｔ50					㊽	木毛セメント板厚50の上、ＥＰ塗装
⑦	コンクリート直均しの上、タイルカーペット張り	⑭		㉑		㉘	ＲＣ下地、ＧＢ－Ｒ厚12.5（ＧＬ工法）の上吸音ボード張り	㉟	ＬＧＳ下地、ＧＢ－Ｒ厚12.5＋ＧＢ－Ｒ厚12.5の上ＥＰ塗装					㊾	発砲ポリスチレンフォーム厚50

△ 10×10　シーリング

工事名称	与那国町複合庁舎 及び特定臨海避難施設新築工事　（建築）	工事年度	令和８年度		
工事場所	与那国町字与那国854番地１	設計者	名　称	(株)国建・(株)総合設計玉城　設計共同体	
発注機関	与那国町　総務課		資格者氏名	代表となる設計者　河野泰志	
図面名称	２階展開図（１）		登録番号	一級建築士　[大臣]登録第272388号 一級建築士事務所(協)登録第(14)-71号	
縮　尺	1:50 (1:100)		資格者氏名	その他の設計者　上原直樹	
図面番号	A-093		登録番号	一級建築士　[大臣]登録第376380号 一級建築士事務所(協)登録第(14)-71号	
摘　要			資格者氏名	その他の設計者　川平志正	
検　印	管理建築士 / 設　計 / 製　図		登録番号	一級建築士　[大臣]登録第194988号 一級建築士事務所(協)登録第(14)-1023号	
			所在地	那覇市久茂地1丁目2番20号	
			電話番号	089-862-1106	

※(　)はA3版の縮尺

待合３

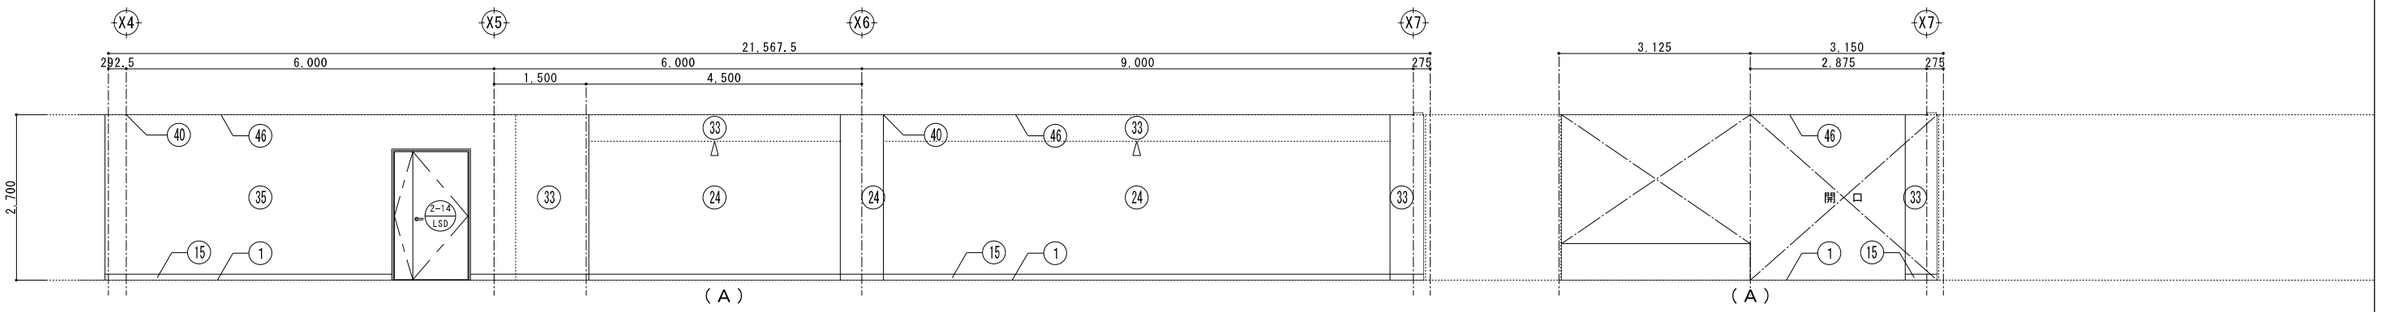

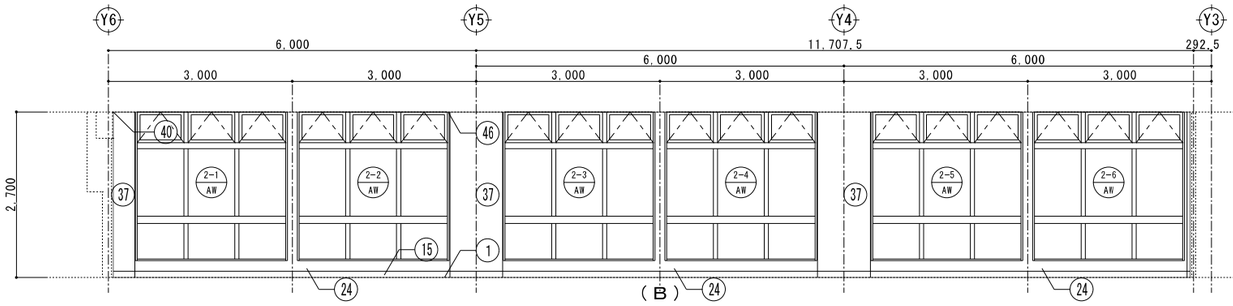

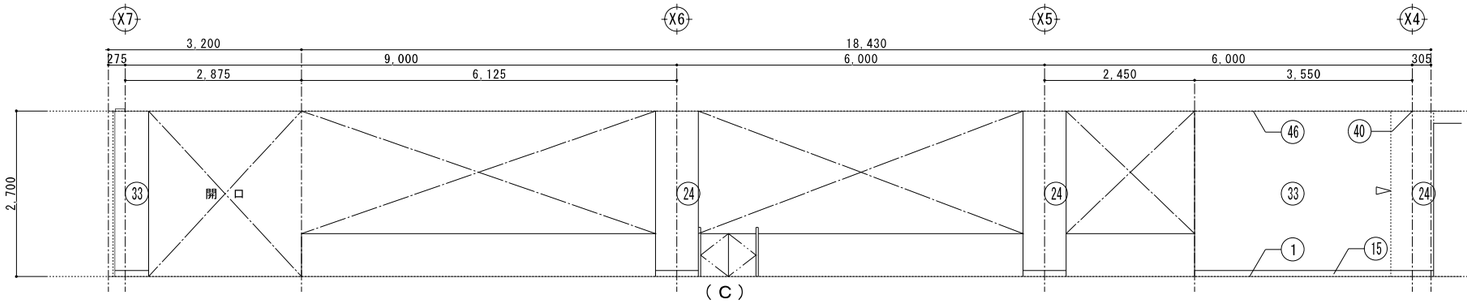

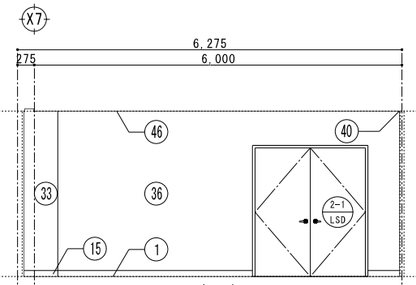

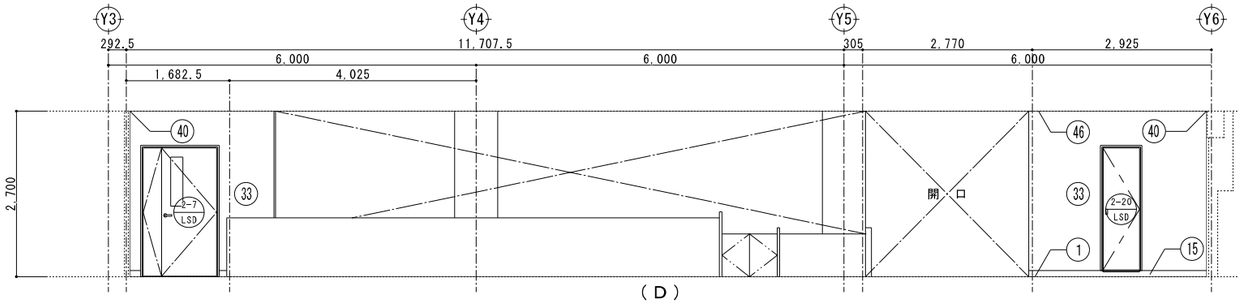

床				巾木		壁						廻り縁		天井		
①	コンクリート直均しの上、ビニル床タイル張り	⑧	コンクリート直均しの上、H=300免震ＯＡフロア＋ＯＡフロア用ビニル床タイル張り	⑮	ビニル巾木　H=100	㉒	ＲＣ（Ｂ）仕上げ	㉙	ＬＧＳ下地、ＧＢ－Ｒ厚12.5の上、ＥＰ塗装	㊱	ＬＧＳ下地、ＧＢ－Ｆ厚12.5＋ＧＢ－Ｆ厚12.5の上ＥＰ塗装	㊵	塩ビ製	㊸	ＲＣ（Ｃ）仕上げ	△ 10×10　シーリング
②	モルタル下地、300角磁器質タイル張り	⑨		⑯	300角磁器質タイル接着張り　H=300	㉓	ＲＣ（Ｃ）仕上げ	㉚	ＬＧＳ下地、ＧＢ－Ｓ厚12.5の上、化粧0.8FK	㊲	ＲＣ下地、ＧＢ－Ｒ厚12.5（ＧＬ工法）の上、ＥＰ塗装	㊶		㊹	ＲＣ（Ｃ）の上、ＧＷ－Ｂｔ50	A / D 展開方向 B / C
③	コンクリート直均しの上、防滑性ビニル床シート張り	⑩		⑰	防塵塗装　H=200	㉔	ＲＣ（Ｂ）の上、ＥＰ塗装	㉛	ＬＧＳ下地、ＧＢ－Ｒ厚12.5の上、ビニルクロス張り	㊳	ＬＧＳ下地、ＧＢ－Ｆ厚12.5＋ＧＢ－Ｆ厚12.5の上ビニルクロス張り	㊷		㊺	ＲＣ（Ｃ）の上、ＥＰ塗装	
④	コンクリート直均しの上、防塵塗装	⑪		⑱		㉕	ＲＣ（Ｂ）の上ＧＷ－Ｂｔ50	㉜	ＬＧＳ下地、ＧＢ－Ｒ厚12.5素地	㊴	ＲＣ（Ｂ）の上、ビニルクロス張り			㊻	ＬＧＳ下地、ＧＢ－Ｒ厚12.5＋ＤＲ厚9.0	
⑤	コンクリート直均し仕上げ	⑫		⑲		㉖	ＲＣ下地、ＧＢ－Ｓ厚12.5（ＧＬ工法）の上化粧0.8FK厚6.0	㉝	ＬＧＳ下地、ＧＢ－Ｒ厚12.5の上、ＥＰ塗装					㊼	ＬＧＳ下地、0.8FK厚6.0目透かし張りの上、ＥＰ塗装	
⑥	コンクリート直均しの上、H=100ＯＡフロア＋ＯＡフロア用ビニル床タイル張り	⑬		⑳		㉗	ＲＣ下地、ＧＢ－Ｒ厚12.5（ＧＬ工法）の上ビニルクロス張り	㉞	ＬＧＳ下地、ＧＢ－Ｒ厚12.5の上、ＧＷ－Ｂｔ50					㊽	木毛セメント板厚50の上、ＥＰ塗装	
⑦	コンクリート直均しの上、タイルカーペット張り	⑭		㉑		㉘	ＲＣ下地、ＧＢ－Ｒ厚12.5（ＧＬ工法）の上吸音ボード張り	㉟	ＬＧＳ下地、ＧＢ－Ｒ厚12.5＋ＧＢ－Ｒ厚12.5の上ＥＰ塗装					㊾	発砲ポリスチレンフォーム厚50	

工事名称	与那国町複合庁舎 及び特定臨海避難施設新築工事　（建築）			工事年度	令和８年度
工事場所	与那国町字与那国854番地１			設計者	名　称　(株)国建・(株)総合設計玉城　設計共同体
発注機関	与那国町　総務課				資格者氏名　代表となる設計者 河野泰志
図面名称	２階展開図（２）				登録番号　一級建築士　[大臣]登録第272388号 一級建築士事務所(駐事)登録第14k-71号
縮　尺	1:50 (1:100)				資格者氏名　その他の設計者 上原直樹
図面番号	A-094				登録番号　一級建築士　[大臣]登録第376380号 一級建築士事務所(駐事)登録第14k-71号
摘　要					資格者氏名　その他の設計者 川平志正
検　印	管理建築士	設　計	製　図		登録番号　一級建築士　[大臣]登録第346888号 一級建築士事務所(駐事)登録第13k-1023号
					所在地　那覇市久茂地1丁目2番20号
					電話番号　089-862-1106

※（）はA3版の縮尺

廊下５

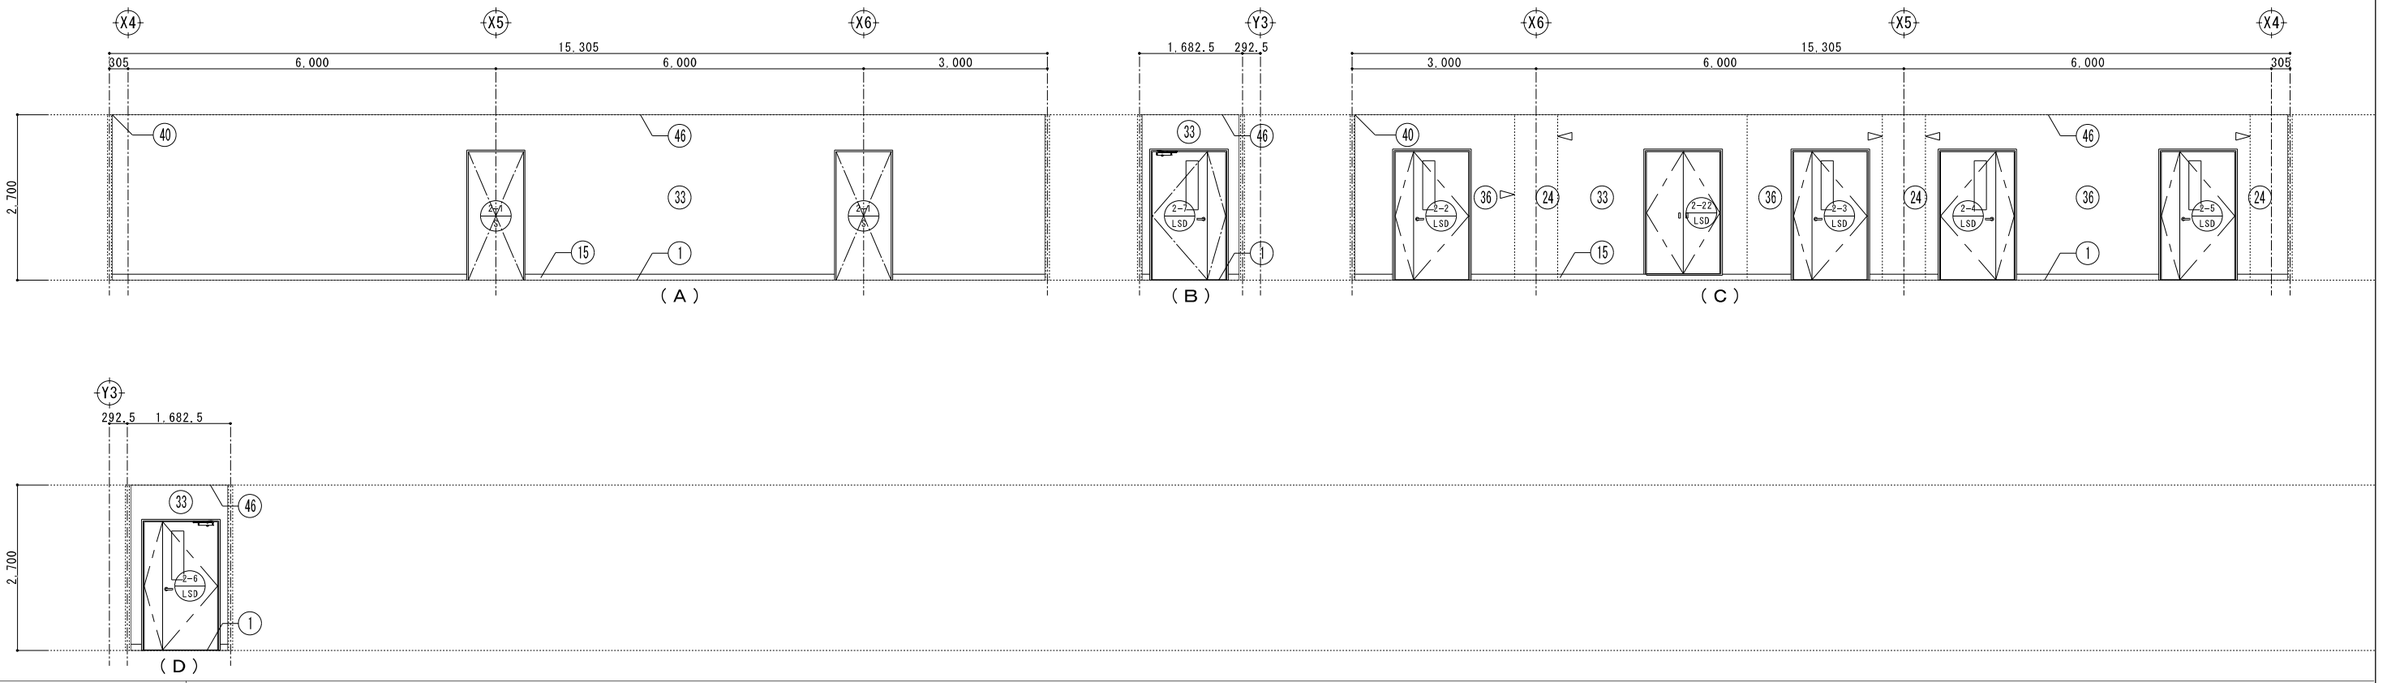

執務室（企画財政課、他）

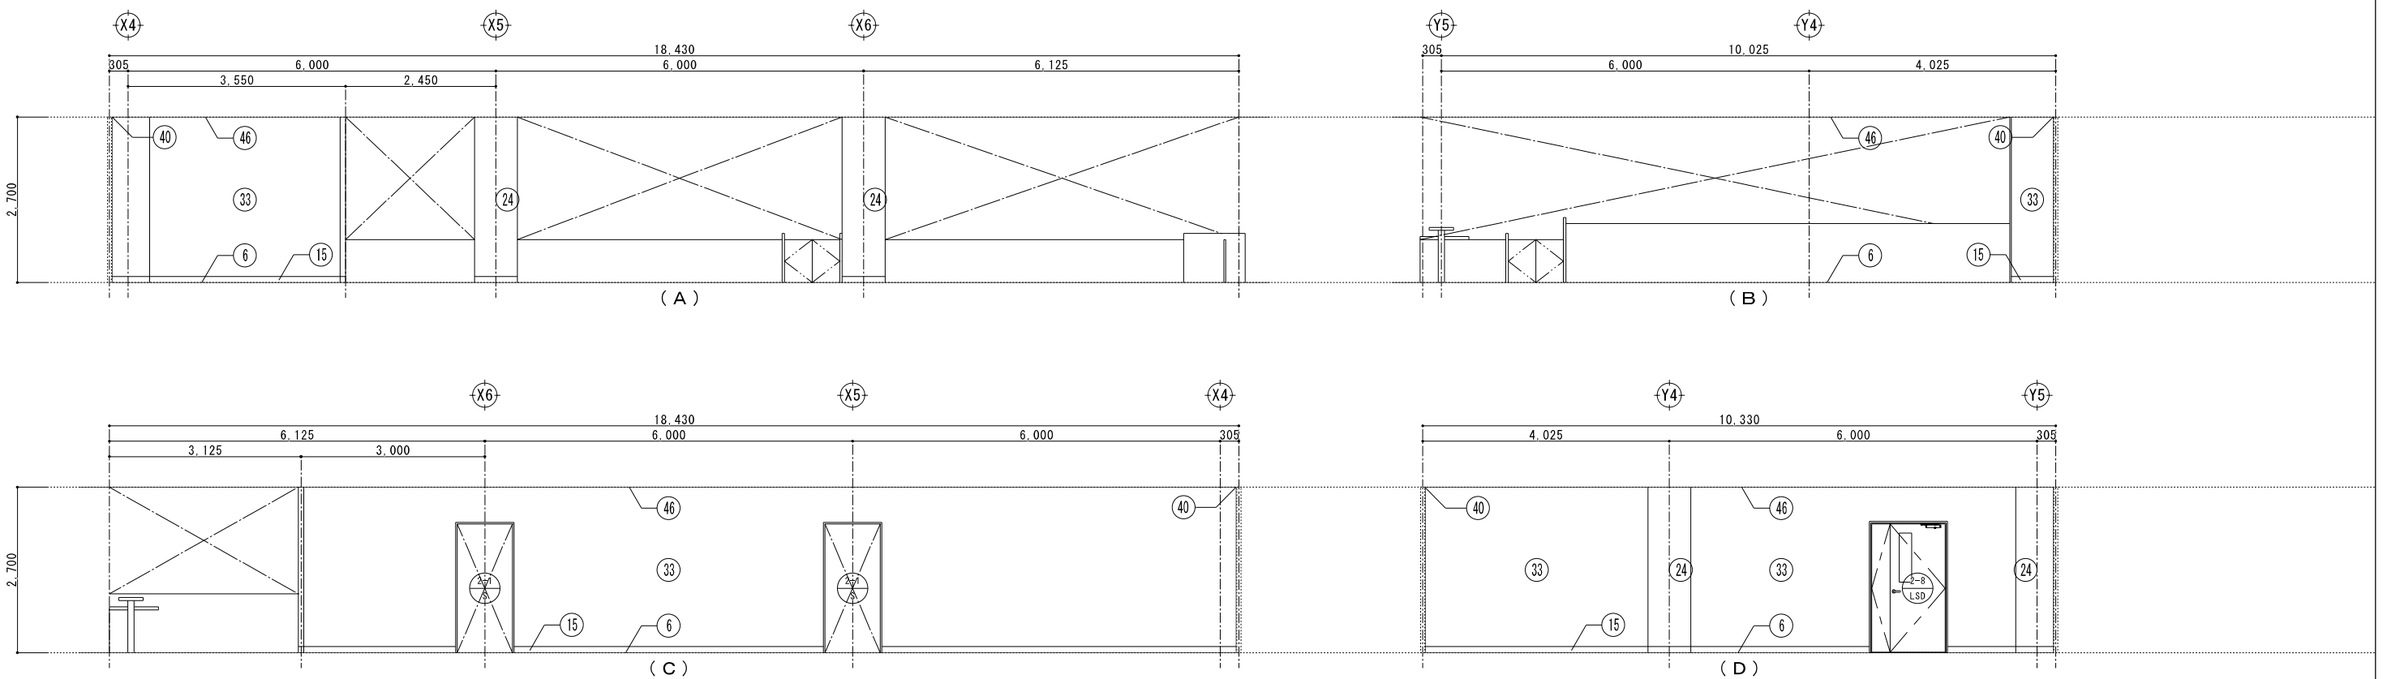

床				巾木		壁						廻り縁		天井		△ 10×10 シーリング
①	コンクリート直均しの上、ビニル床タイル張り	⑧	コンクリート直均しの上、H=300免震ＯＡフロア＋ＯＡフロア用ビニル床タイル張り	⑮	ビニル巾木　H=100	㉒	ＲＣ（Ｂ）仕上げ	㉙	ＬＧＳ下地、ＧＢ－Ｒ厚12.5の上、ＥＰ塗装	㊱	ＬＧＳ下地、ＧＢ－Ｆ厚12.5＋ＧＢ－Ｆ厚12.5の上ＥＰ塗装	㊵	塩ビ製	㊸	ＲＣ（Ｃ）仕上げ	
②	モルタル下地、300角磁器質タイル張り	⑨		⑯	300角磁器質タイル接着張り　H=300	㉓	ＲＣ（Ｃ）仕上げ	㉚	ＬＧＳ下地、ＧＢ－Ｓ厚12.5の上、化粧0.8FK	㊲	ＲＣ下地、ＧＢ－Ｒ厚12.5（ＧＬ工法）の上、ＥＰ塗装	㊶		㊹	ＲＣ（Ｃ）の上、ＧＷ－Ｂｔ50	
③	コンクリート直均しの上、防滑性ビニル床シート張り	⑩		⑰	防塵塗装　H=200	㉔	ＲＣ（Ｂ）の上、ＥＰ塗装	㉛	ＬＧＳ下地、ＧＢ－Ｒ厚12.5の上、ビニルクロス張り	㊳	ＬＧＳ下地、ＧＢ－Ｆ厚12.5＋ＧＢ－Ｆ厚12.5の上ビニルクロス張り	㊷		㊺	ＲＣ（Ｃ）の上、ＥＰ塗装	
④	コンクリート直均しの上、防塵塗装	⑪		⑱		㉕	ＲＣ（Ｂ）の上ＧＷ－Ｂｔ50	㉜	ＬＧＳ下地、ＧＢ－Ｒ厚12.5素地	㊴	ＲＣ（Ｂ）の上、ビニルクロス張り			㊻	ＬＧＳ下地、ＧＢ－Ｒ厚12.5＋ＤＲ厚9.0	
⑤	コンクリート直均し仕上げ	⑫		⑲		㉖	ＲＣ下地、ＧＢ－Ｓ厚12.5（ＧＬ工法）の上化粧0.8FK厚6.0	㉝	ＬＧＳ下地、ＧＢ－Ｒ厚12.5の上、ＥＰ塗装					㊼	ＬＧＳ下地、0.8FK厚6.0目透かし張りの上、ＥＰ塗装	
⑥	コンクリート直均しの上、H=100ＯＡフロア＋ＯＡフロア用ビニル床タイル張り	⑬		⑳		㉗	ＲＣ下地、ＧＢ－Ｒ厚12.5（ＧＬ工法）の上ビニルクロス張り	㉞	ＬＧＳ下地、ＧＢ－Ｒ厚12.5の上、ＧＷ－Ｂｔ50					㊽	木毛セメント板厚50の上、ＥＰ塗装	
⑦	コンクリート直均しの上、タイルカーペット張り	⑭		㉑		㉘	ＲＣ下地、ＧＢ－Ｒ厚12.5（ＧＬ工法）の上吸音ボード張り	㉟	ＬＧＳ下地、ＧＢ－Ｒ厚12.5＋ＧＢ－Ｒ厚12.5の上ＥＰ塗装					㊾	発砲ポリスチレンフォーム厚50	

工事名称	与那国町複合庁舎 及び特定臨海避難施設新築工事　（建築）	工事年度	令和８年度
工事場所	与那国町字与那国854番地１	設計者	名　称　(株)国建・(株)総合設計玉城　設計共同体
発注機関	与那国町　総務課		資格者氏名　代表となる設計者 河野泰志
図面名称	２階展開図（３）		登録番号　一級建築士　[大臣]登録第272388号 一級建築士事務所(駐事)登録第14k-71号
縮　尺	1:50 (1:100)		資格者氏名　その他の設計者 上原直樹
図面番号	A-095		登録番号　一級建築士　[大臣]登録第376380号 一級建築士事務所(駐事)登録第14k-71号
摘　要			資格者氏名　その他の設計者 川平志正
検　印	管理建築士 / 設　計 / 製　図		登録番号　一級建築士　[大臣]登録第194888号 一級建築士事務所(駐事)登録第13k-1023号
			所在地　那覇市久茂地1丁目2番20号
			電話番号　089-862-1106

※（）はA3版の縮尺

教育委員会

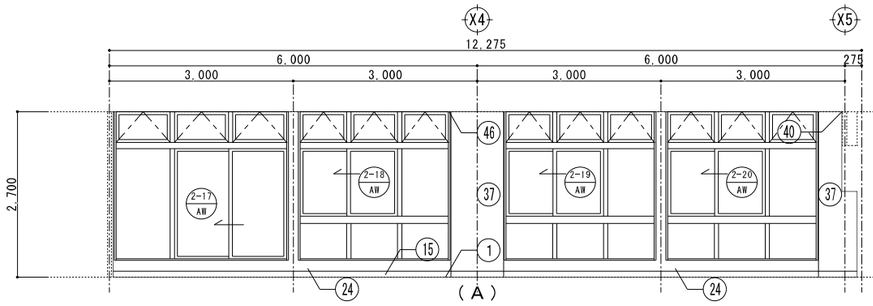

（A）

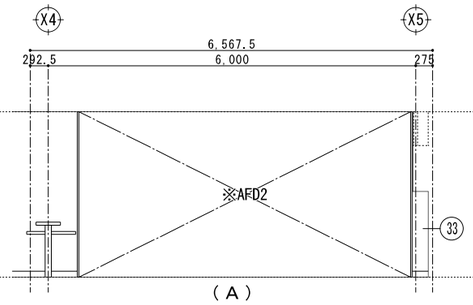

（A）

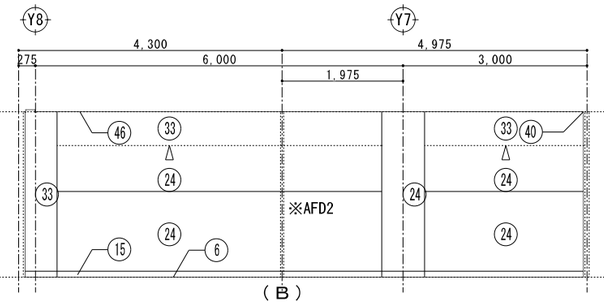

（B）

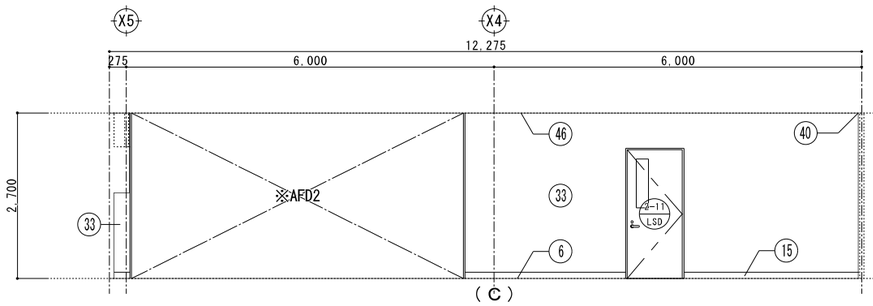

（C）

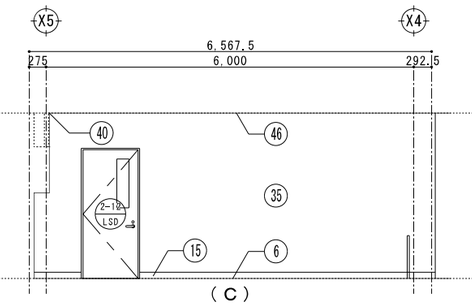

（C）

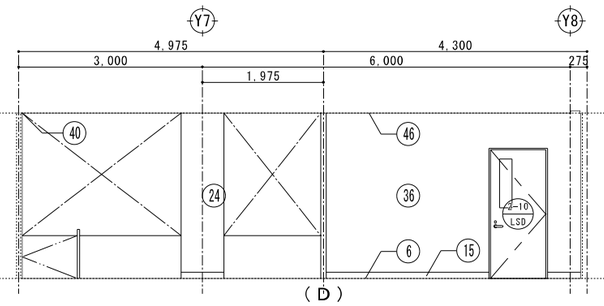

（D）

庁議室

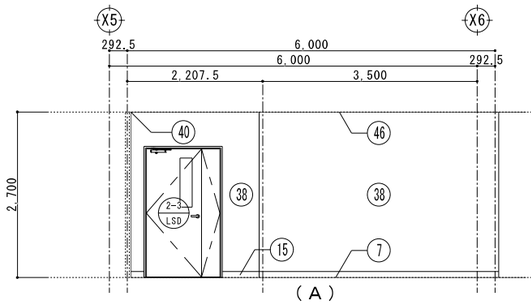

（A）

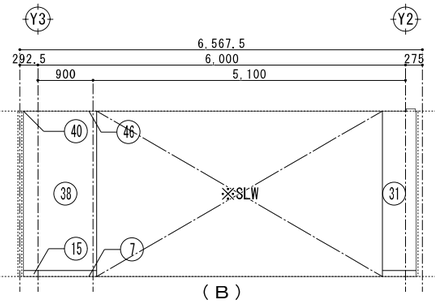

（B）

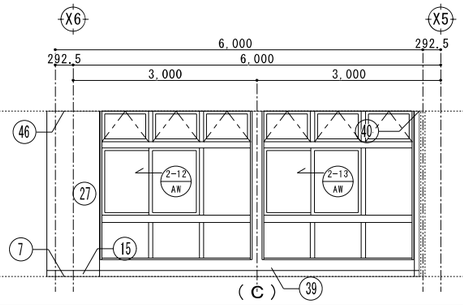

（C）

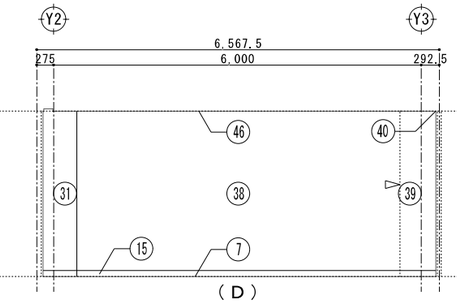

（D）

町長室

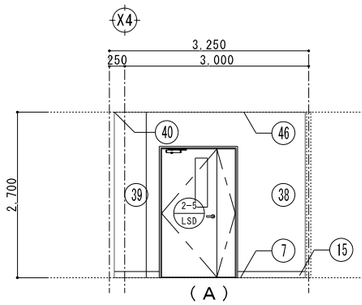

（A）

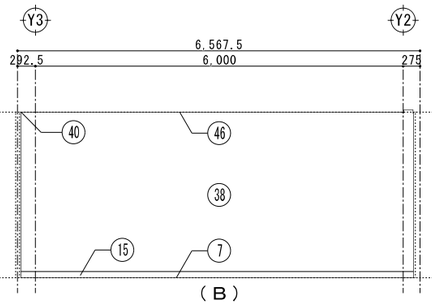

（B）

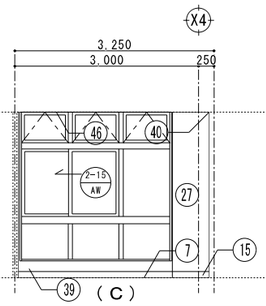

（C）

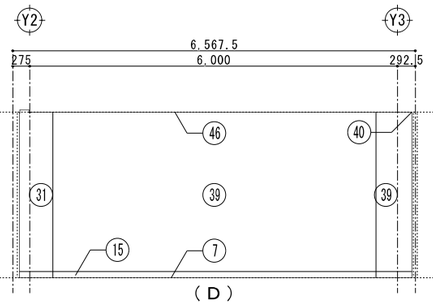

（D）

床				巾木		壁						廻り縁		天井		
①	コンクリート直均しの上、ビニル床タイル張り	⑧	コンクリート直均しの上、H=300免震ＯＡフロア＋ＯＡフロア用ビニル床タイル張り	⑮	ビニル巾木　H=100	㉒	ＲＣ（Ｂ）仕上げ	㉙	ＬＧＳ下地、ＧＢ－Ｒ厚12.5の上、ＥＰ塗装	㊱	ＬＧＳ下地、ＧＢ－Ｆ厚12.5＋ＧＢ－Ｆ厚12.5の上ＥＰ塗装	㊵	塩ビ製	㊸	ＲＣ（Ｃ）仕上げ	△ 10×10　シーリング
②	モルタル下地、300角磁器質タイル張り	⑨		⑯	300角磁器質タイル接着張り　H=300	㉓	ＲＣ（Ｃ）仕上げ	㉚	ＬＧＳ下地、ＧＢ－Ｓ厚12.5の上、化粧0.8FK	㊲	ＲＣ下地、ＧＢ－Ｒ厚12.5（ＧＬ工法）の上、ＥＰ塗装	㊶		㊹	ＲＣ（Ｃ）の上、ＧＷ－Ｂｔ50	
③	コンクリート直均しの上、防滑性ビニル床シート張り	⑩		⑰	防塵塗装　H=200	㉔	ＲＣ（Ｂ）の上、ＥＰ塗装	㉛	ＬＧＳ下地、ＧＢ－Ｒ厚12.5の上、ビニルクロス張り	㊳	ＬＧＳ下地、ＧＢ－Ｆ厚12.5＋ＧＢ－Ｆ厚12.5の上ビニルクロス張り	㊷		㊺	ＲＣ（Ｃ）の上、ＥＰ塗装	
④	コンクリート直均しの上、防塵塗装	⑪		⑱		㉕	ＲＣ（Ｂ）の上ＧＷ－Ｂｔ50	㉜	ＬＧＳ下地、ＧＢ－Ｒ厚12.5素地	㊴	ＲＣ（Ｂ）の上、ビニルクロス張り			㊻	ＬＧＳ下地、ＧＢ－Ｒ厚12.5＋ＤＲ厚9.0	
⑤	コンクリート直均し仕上げ	⑫		⑲		㉖	ＲＣ下地、ＧＢ－Ｓ厚12.5（ＧＬ工法）の上化粧0.8FK厚6.0	㉝	ＬＧＳ下地、ＧＢ－Ｒ厚12.5の上、ＥＰ塗装					㊼	ＬＧＳ下地、0.8FK厚6.0目透かし張りの上、ＥＰ塗装	
⑥	コンクリート直均しの上、H=100ＯＡフロア＋ＯＡフロア用ビニル床タイル張り	⑬		⑳		㉗	ＲＣ下地、ＧＢ－Ｒ厚12.5（ＧＬ工法）の上ビニルクロス張り	㉞	ＬＧＳ下地、ＧＢ－Ｒ厚12.5の上、ＧＷ－Ｂｔ50					㊽	木毛セメント板厚50の上、ＥＰ塗装	
⑦	コンクリート直均しの上、タイルカーペット張り	⑭		㉑		㉘	ＲＣ下地、ＧＢ－Ｒ厚12.5（ＧＬ工法）の上吸音ボード張り	㉟	ＬＧＳ下地、ＧＢ－Ｒ厚12.5＋ＧＢ－Ｒ厚12.5の上ＥＰ塗装					㊾	発砲ポリスチレンフォーム厚50	

工事名称	与那国町複合庁舎 及び特定臨海岸難熱設計築工事　（建築）	工事年度	令和８年度
工事場所	与那国町字与那国854番地１	設計者	名　称　(株)国建・(株)総合設計玉城　設計共同体
発注機関	与那国町　総務課		資格者氏名　代表となる設計者 河野泰志
図面名称	２階展開図（４）		登録番号　一級建築士　[大臣]登録第272388号 一級建築士事務所(知事)登録第(14)-71号
縮　尺	1:50 (1:100)		資格者氏名　その他の設計者 上原直樹
図面番号	A-096		登録番号　一級建築士　[大臣]登録第276380号 一級建築士事務所(知事)登録第(14)-71号
摘　要			資格者氏名　その他の設計者 川平志正
検　印	管理建築士 / 設　計 / 製　図		登録番号　一級建築士　[大臣]登録第194888号 一級建築士事務所(知事)登録第(3)-1023号
			所 在 地　那覇市久茂地1丁目2番20号
			電話番号　089-862-1106

※（）はA3版の縮尺

副町長室

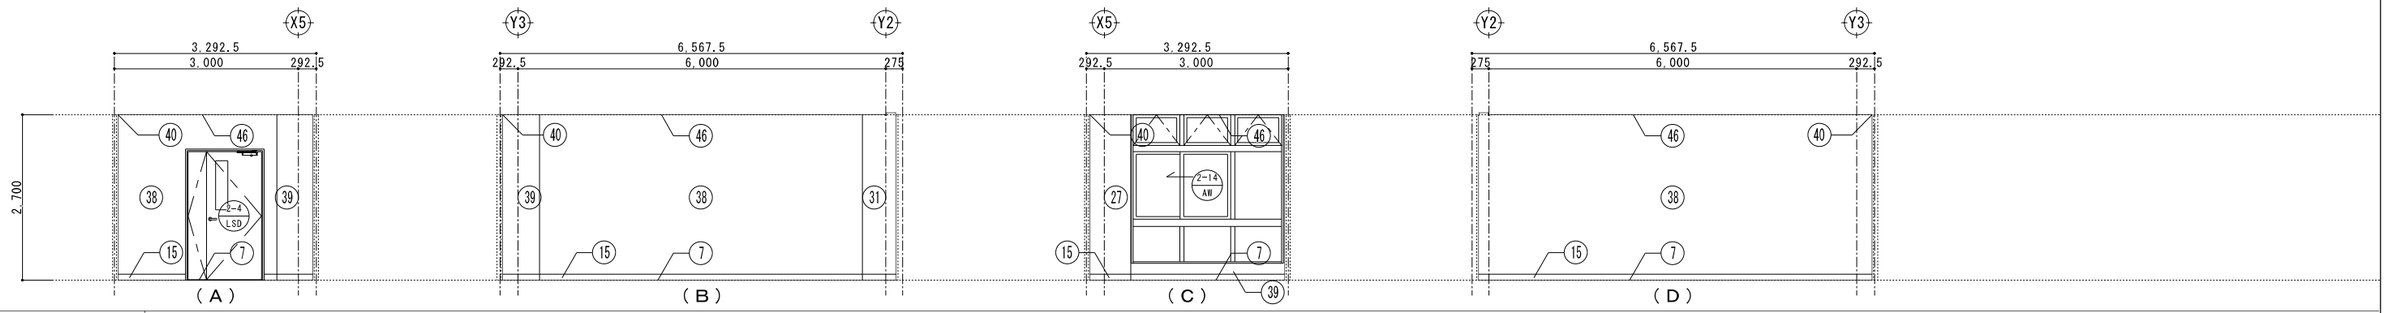

応接室

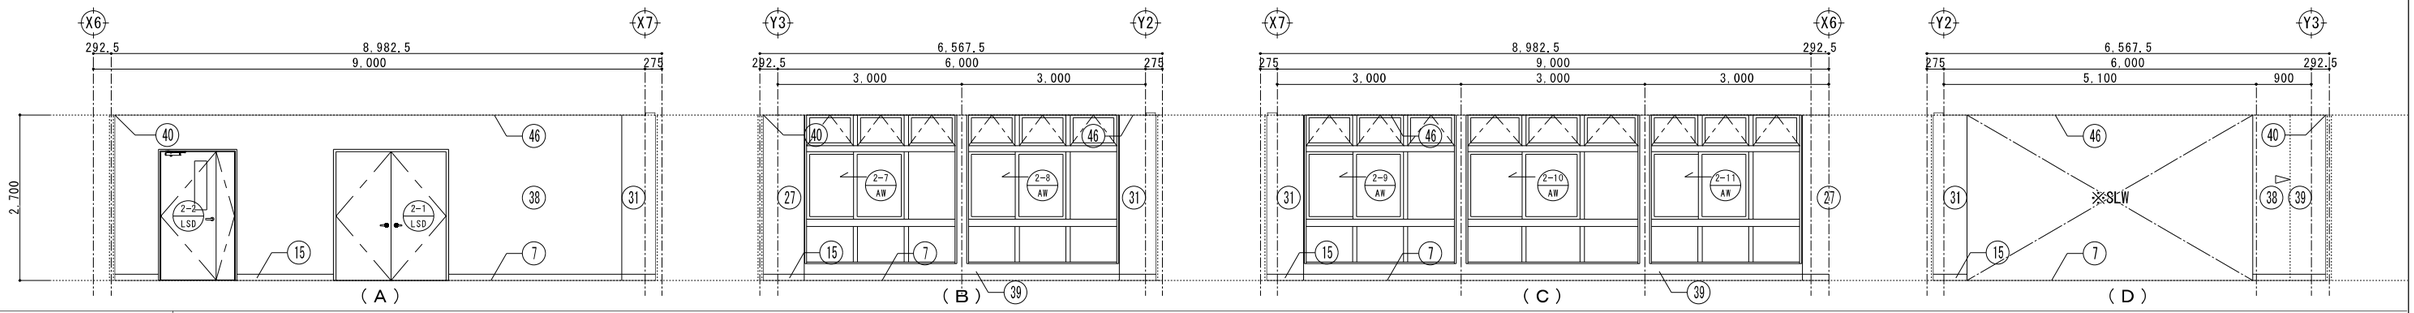

教育長室

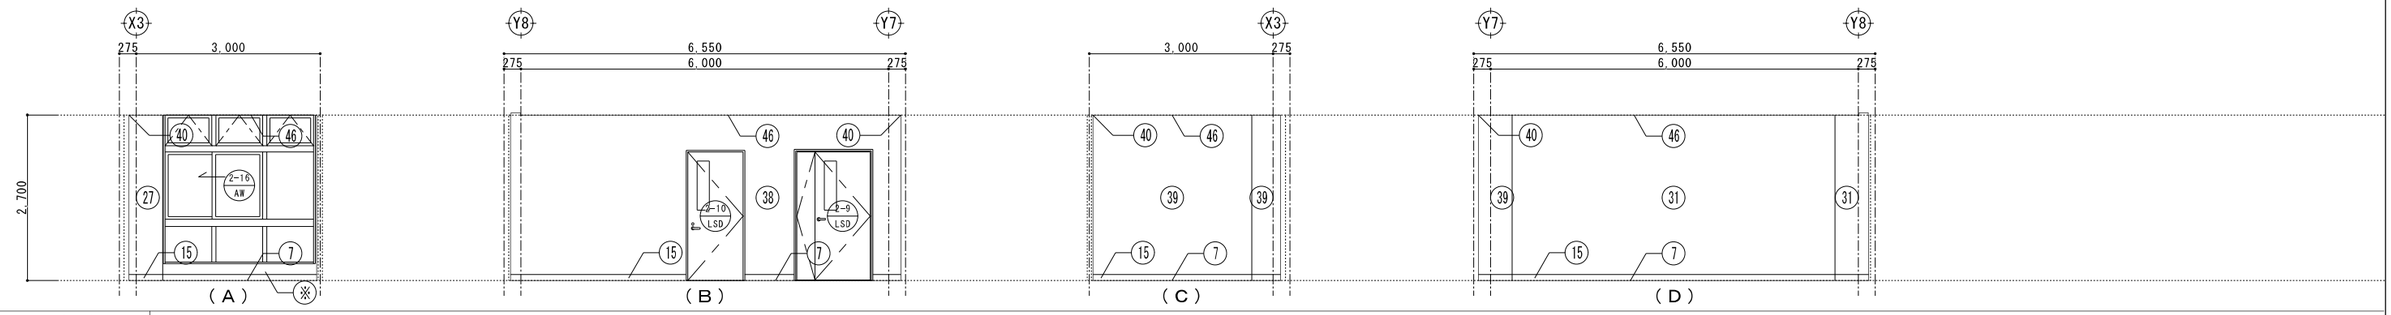

サーバー室

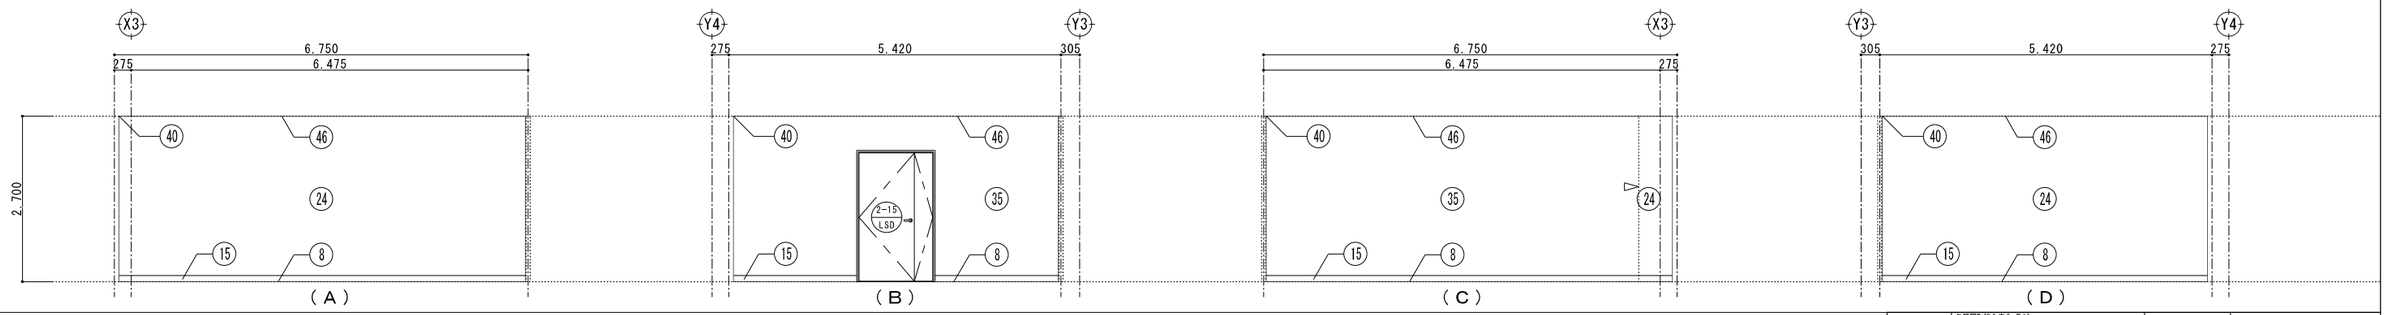

床

①	コンクリート直均しの上、ビニル床タイル張り	⑧	コンクリート直均しの上、H=300免震ＯＡフロア＋ＯＡフロア用ビニル床タイル張り		
②	モルタル下地、300角磁器質タイル張り	⑨			
③	コンクリート直均しの上、防湿性ビニル床シート張り	⑩			
④	コンクリート直均しの上、防塵塗装	⑪			
⑤	コンクリート直均し仕上げ	⑫			
⑥	コンクリート直均しの上、H=100ＯＡフロア＋ＯＡフロア用ビニル床タイル張り	⑬			
⑦	コンクリート直均しの上、タイルカーペット張り	⑭			

巾木

⑮	ビニル巾木　H=100		
⑯	300角磁器質タイル接着張り　H=300		
⑰	防塵塗装　H=200		
⑱			
⑲			
⑳			
㉑			

壁

㉒	ＲＣ（Ｂ）仕上げ	㉙	ＬＧＳ下地、ＧＢ－Ｒ厚12.5の上、ＥＰ塗装	㊱	ＬＧＳ下地、ＧＢ－Ｆ厚12.5＋ＧＢ－Ｆ厚12.5の上ＥＰ塗装		
㉓	ＲＣ（Ｃ）仕上げ	㉚	ＬＧＳ下地、ＧＢ－Ｓ厚12.5の上、化粧0.8FK	㊲	ＲＣ下地、ＧＢ－Ｒ厚12.5（ＧＬ工法）の上、ＥＰ塗装		
㉔	ＲＣ（Ｂ）の上、ＥＰ塗装	㉛	ＬＧＳ下地、ＧＢ－Ｒ厚12.5の上、ビニルクロス張り	㊳	ＬＧＳ下地、ＧＢ－Ｆ厚12.5＋ＧＢ－Ｆ厚12.5の上ビニルクロス張り		
㉕	ＲＣ（Ｂ）の上ＧＷ－Ｂｔ50	㉜	ＬＧＳ下地、ＧＢ－Ｒ厚12.5素地	㊴	ＲＣ（Ｂ）の上、ビニルクロス張り		
㉖	ＲＣ下地、ＧＢ－Ｓ厚12.5（ＧＬ工法）の上化粧0.8FK厚6.0	㉝	ＬＧＳ下地、ＧＢ－Ｒ厚12.5の上、ＥＰ塗装				
㉗	ＲＣ下地、ＧＢ－Ｒ厚12.5（ＧＬ工法）の上ビニルクロス張り	㉞	ＬＧＳ下地、ＧＢ－Ｒ厚12.5の上、ＧＷ－Ｂｔ50				
㉘	ＲＣ下地、ＧＢ－Ｒ厚12.5（ＧＬ工法）の上吸音ボード張り	㉟	ＬＧＳ下地、ＧＢ－Ｒ厚12.5＋ＧＢ－Ｒ厚12.5の上ＥＰ塗装				

廻り縁

㊵	塩ビ製	
㊶		
㊷		

天井

㊸	ＲＣ（Ｃ）仕上げ
㊹	ＲＣ（Ｃ）の上、ＧＷ－Ｂｔ50
㊺	ＲＣ（Ｃ）の上、ＥＰ塗装
㊻	ＬＧＳ下地、ＧＢ－Ｒ厚12.5＋ＤＲ厚9.0
㊼	ＬＧＳ下地、0.8FK厚6.0目透かし張りの上、ＥＰ塗装
㊽	木毛セメント板厚50の上、ＥＰ塗装
㊾	発砲ポリスチレンフォーム厚50

△ 10×10　シーリング

工事名称	与那国町複合庁舎 及び 特定臨海避難施設新築工事　（建築）			工事年度	令和８年度
工事場所	与那国町字与那国854番地１			設計者	名　称　(株)国建・(株)総合設計玉城　設計共同体
発注機関	与那国町　総務課				資格者氏名　代表となる設計者 河野泰志
図面名称	２階展開図（５）				登録番号　一級建築士　(大臣)登録第272388号 一級建築士事務所(知事)登録第(14)-71号
縮　尺	1:50 (1:100)				資格者氏名　その他の設計者 上原直樹
図面番号	A-097				登録番号　一級建築士　(大臣)登録第376380号 一級建築士事務所(知事)登録第(14)-71号
摘　要					資格者氏名　その他の設計者 川平志正
検　印	管理建築士	設　計	製　図		登録番号　一級建築士　(大臣)登録第346888号 一級建築士事務所(知事)登録第(3)-1023号
					所 在 地　那覇市久茂地1丁目2番20号
					電話番号　089-862-1106

※（）はA3版の縮尺

防災無線室

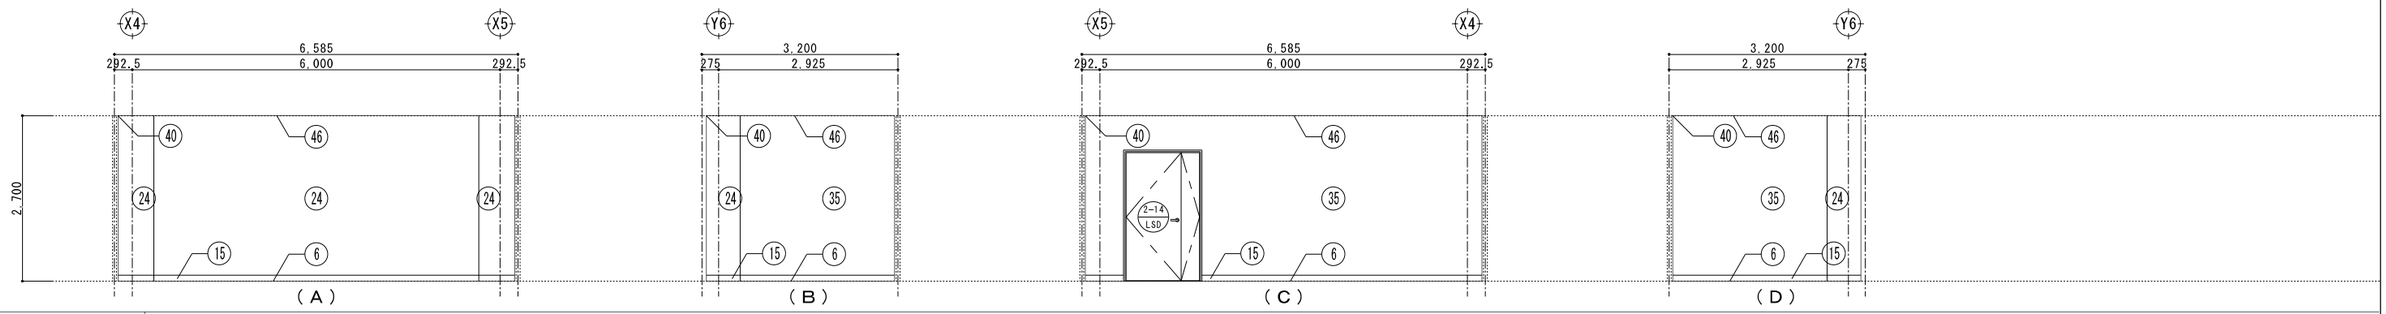

湯沸室

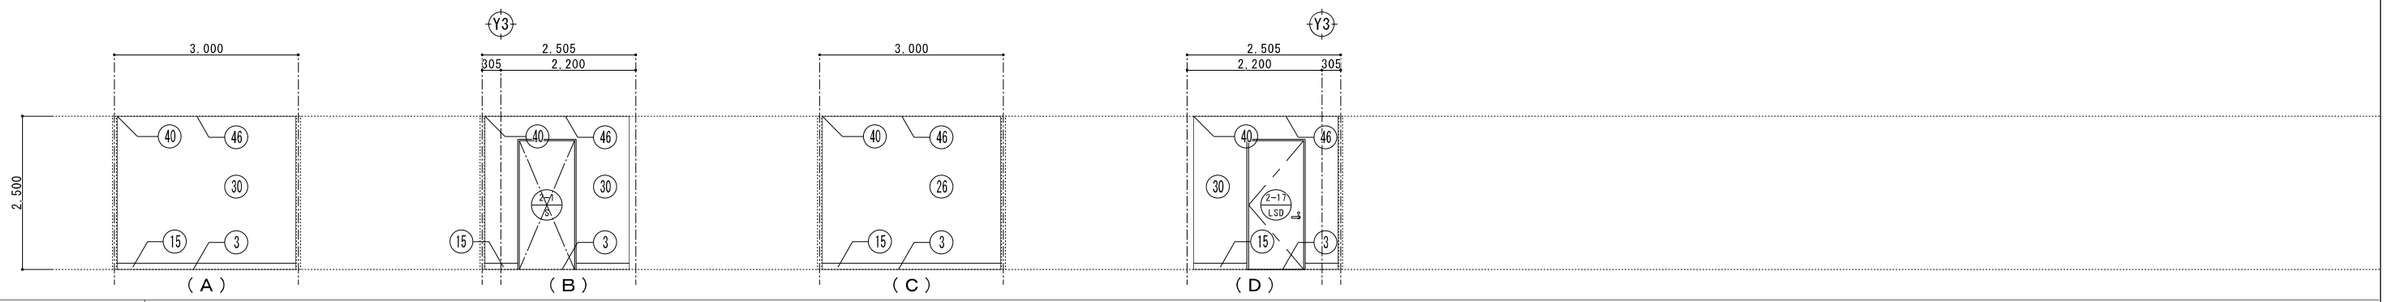

倉庫

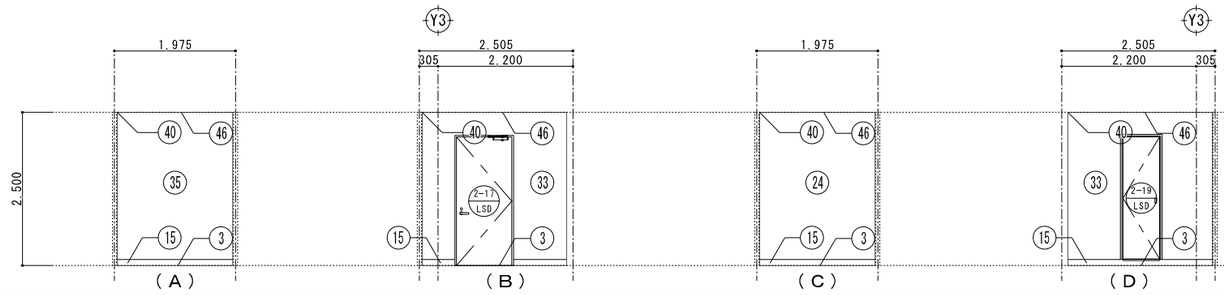

ー

床				巾木		壁						廻り縁		天井		
①	コンクリート直均しの上、ビニル床タイル張り	⑧	コンクリート直均しの上、H=300免震ＯＡフロア＋ＯＡフロア用ビニル床タイル張り	⑮	ビニル巾木　H=100	㉒	ＲＣ（Ｂ）仕上げ	㉙	ＬＧＳ下地、ＧＢ－Ｒ厚12.5の上、ＥＰ塗装	㊱	ＬＧＳ下地、ＧＢ－Ｆ厚12.5＋ＧＢ－Ｆ厚12.5の上ＥＰ塗装	㊵	塩ビ製	㊸	ＲＣ（Ｃ）仕上げ	△ 10×10　シーリング
②	モルタル下地、300角磁器質タイル張り	⑨		⑯	300角磁器質タイル接着張り　H=300	㉓	ＲＣ（Ｃ）仕上げ	㉚	ＬＧＳ下地、ＧＢ－Ｓ厚12.5の上、化粧0.8FK	㊲	ＲＣ下地、ＧＢ－Ｒ厚12.5（ＧＬ工法）の上、ＥＰ塗装	㊶		㊹	ＲＣ（Ｃ）の上、ＧＷ－Ｂｔ50	A：展開方向 B C D
③	コンクリート直均しの上、防滑性ビニル床シート張り	⑩		⑰	防塵塗装　H=200	㉔	ＲＣ（Ｂ）の上、ＥＰ塗装	㉛	ＬＧＳ下地、ＧＢ－Ｒ厚12.5の上、ビニルクロス張り	㊳	ＬＧＳ下地、ＧＢ－Ｆ厚12.5＋ＧＢ－Ｆ厚12.5の上ビニルクロス張り	㊷		㊺	ＲＣ（Ｃ）の上、ＥＰ塗装	
④	コンクリート直均しの上、防塵塗装	⑪		⑱		㉕	ＲＣ（Ｂ）の上ＧＷ－Ｂｔ50	㉜	ＬＧＳ下地、ＧＢ－Ｒ厚12.5素地	㊴	ＲＣ（Ｂ）の上、ビニルクロス張り			㊻	ＬＧＳ下地、ＧＢ－Ｒ厚12.5＋ＤＲ厚9.0	
⑤	コンクリート直均し仕上げ	⑫		⑲		㉖	ＲＣ下地、ＧＢ－Ｓ厚12.5（ＧＬ工法）の上化粧0.8FK厚6.0	㉝	ＬＧＳ下地、ＧＢ－Ｒ厚12.5の上、ＥＰ塗装					㊼	ＬＧＳ下地、0.8FK厚6.0目透かし張りの上、ＥＰ塗装	
⑥	コンクリート直均しの上、H=100ＯＡフロア＋ＯＡフロア用ビニル床タイル張り	⑬		⑳		㉗	ＲＣ下地、ＧＢ－Ｒ厚12.5（ＧＬ工法）の上ビニルクロス張り	㉞	ＬＧＳ下地、ＧＢ－Ｒ厚12.5の上、ＧＷ－Ｂｔ50					㊽	木毛セメント板厚50の上、ＥＰ塗装	
⑦	コンクリート直均しの上、タイルカーペット張り	⑭		㉑		㉘	ＲＣ下地、ＧＢ－Ｒ厚12.5（ＧＬ工法）の上吸音ボード張り	㉟	ＬＧＳ下地、ＧＢ－Ｒ厚12.5＋ＧＢ－Ｒ厚12.5の上ＥＰ塗装					㊾	発砲ポリスチレンフォーム厚50	

工事名称	与那国町複合庁舎 及び特定防海岸雑熊監視新築工事　（建築）			工事年度	令和８年度
工事場所	与那国町与那国854番地１			設計者	名　称　(株)国建・(株)総合設計 玉城　設計共同体
発注機関	与那国町　総務課				資格者氏名　代表となる設計者 河野泰志
図面名称	２階展開図（６）				登録番号　一級建築士　（大臣）登録第272388号 一級建築士事務所（知事）登録第144-71号
縮　尺	1:50 (1:100)				資格者氏名　その他の設計者 上原直樹
図面番号	A-098				登録番号　一級建築士　（大臣）登録第276398号 一級建築士事務所（知事）登録第144-71号
摘　要					資格者氏名　その他の設計者 川平志正
検　印	管理建築士	設　計	製　図		登録番号　一級建築士　（大臣）登録第194868号 一級建築士事務所（知事）登録第135-10228号
					所 在 地　那覇市久茂地1丁目2番20号
					電話番号　098-862-1106

※（ ）はA3版の縮尺

EPS

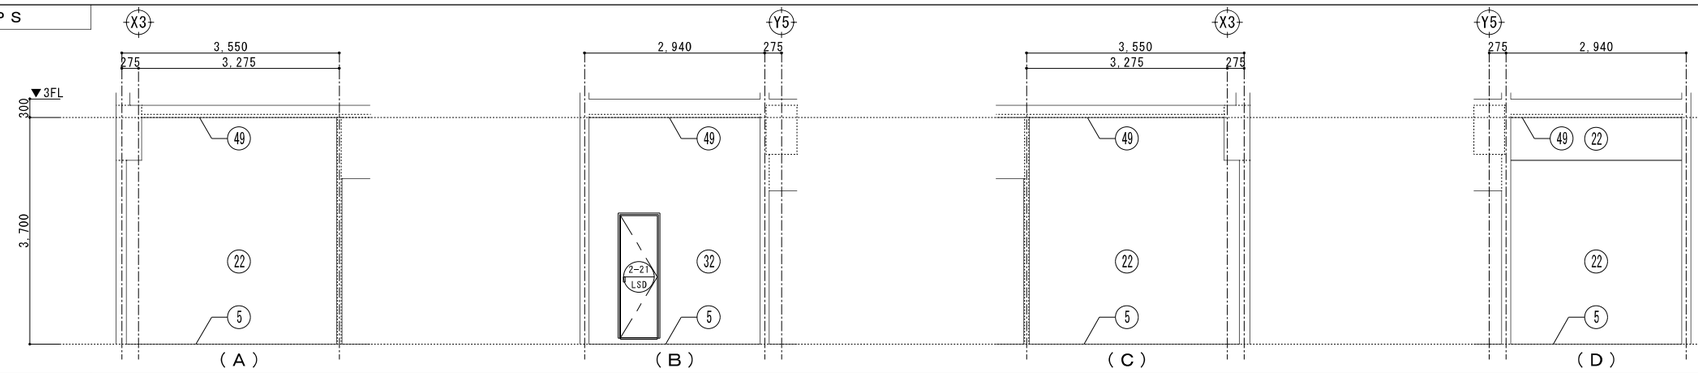

PS1

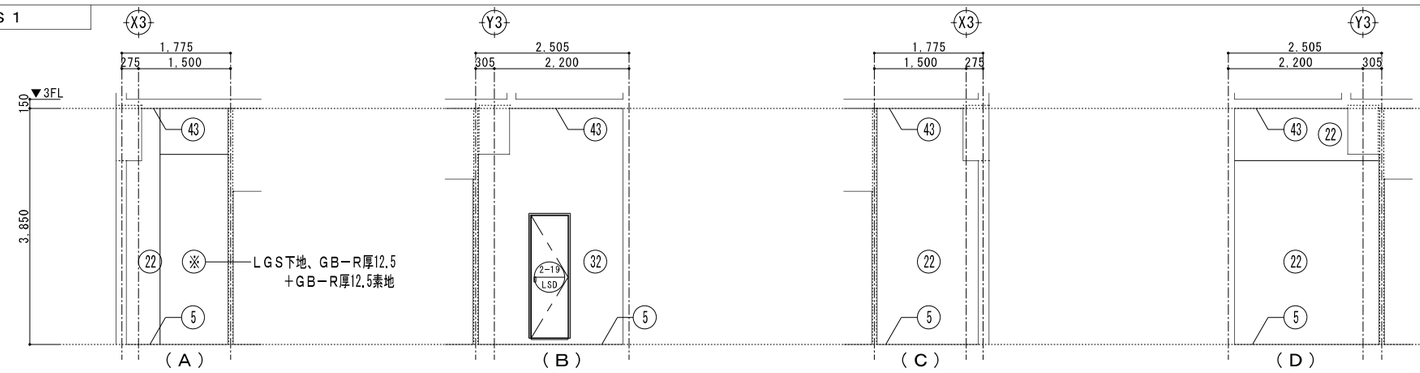

PS2

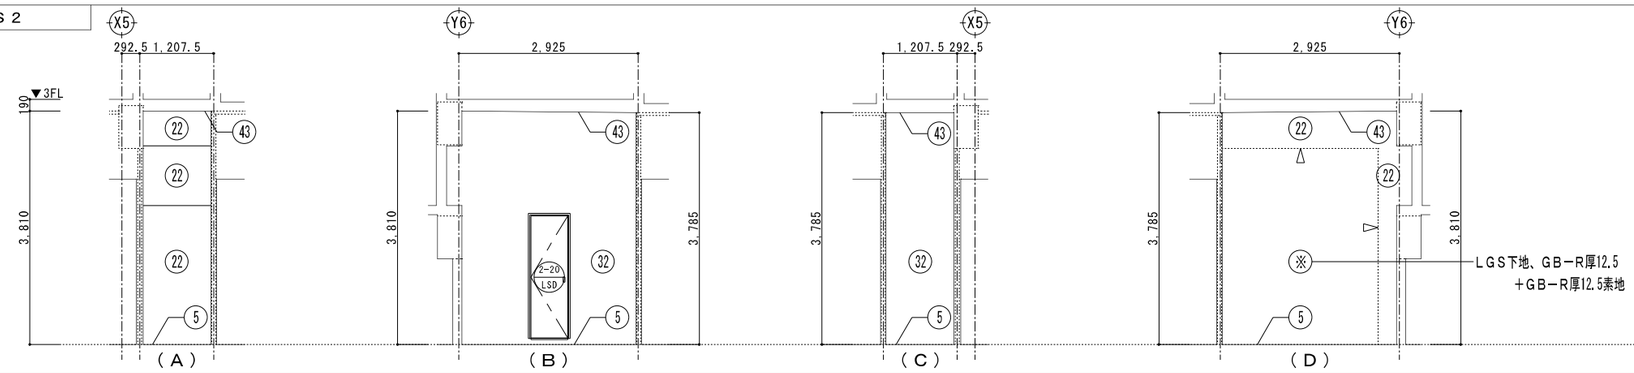

PS3

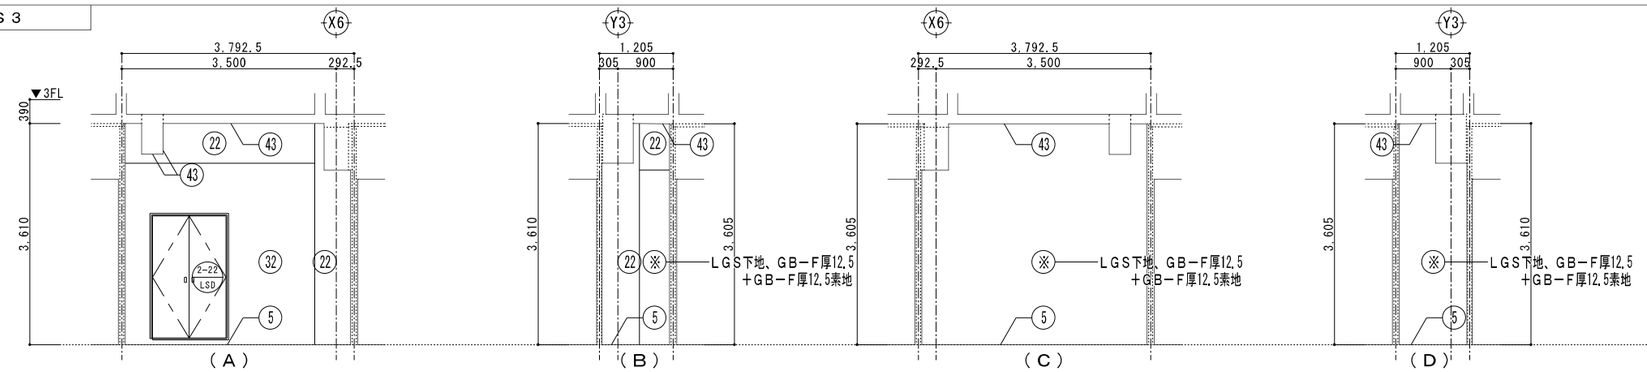

床				巾木		壁						廻り縁		天井		
①	コンクリート直均しの上、ビニル床タイル張り	⑧	コンクリート直均しの上、H=300免震ＯＡフロア＋ＯＡフロア用ビニル床タイル張り	⑮	ビニル巾木　H=100	㉒	ＲＣ（Ｂ）仕上げ	㉙	ＬＧＳ下地、ＧＢ−Ｒ厚12.5の上、ＥＰ塗装	㊱	ＬＧＳ下地、ＧＢ−Ｆ厚12.5＋ＧＢ−Ｆ厚12.5の上ＥＰ塗装	㊵	塩ビ製	㊸	ＲＣ（Ｃ）仕上げ	
②	モルタル下地、300角磁器質タイル張り	⑨		⑯	300角磁器質タイル接着張り　H=300	㉓	ＲＣ（Ｃ）仕上げ	㉚	ＬＧＳ下地、ＧＢ−Ｓ厚12.5の上、化粧0.8FK	㊲	ＲＣ下地、ＧＢ−Ｒ厚12.5（ＧＬ工法）の上、ＥＰ塗装	㊶		㊹	ＲＣ（Ｃ）の上、ＧＷ−Ｂｔ50	
③	コンクリート直均しの上、防滑性ビニル床シート張り	⑩		⑰	防塵塗装　H=200	㉔	ＲＣ（Ｂ）の上、ＥＰ塗装	㉛	ＬＧＳ下地、ＧＢ−Ｒ厚12.5の上、ビニルクロス張り	㊳	ＬＧＳ下地、ＧＢ−Ｆ厚12.5＋ＧＢ−Ｆ厚12.5の上ビニルクロス張り	㊷		㊺	ＲＣ（Ｃ）の上、ＥＰ塗装	
④	コンクリート直均しの上、防塵塗装	⑪		⑱		㉕	ＲＣ（Ｂ）の上ＧＷ−Ｂｔ50	㉜	ＬＧＳ下地、ＧＢ−Ｒ厚12.5素地	㊴	ＲＣ（Ｂ）の上、ビニルクロス張り			㊻	ＬＧＳ下地、ＧＢ−Ｒ厚12.5＋ＤＲ厚9.0	
⑤	コンクリート直均し仕上げ	⑫		⑲		㉖	ＲＣ下地、ＧＢ−Ｓ厚12.5（ＧＬ工法）の上化粧0.8FK厚6.0	㉝	ＬＧＳ下地、ＧＢ−Ｒ厚12.5の上、ＥＰ塗装					㊼	ＬＧＳ下地、0.8FK厚6.0目透かし張りの上、ＥＰ塗装	
⑥	コンクリート直均しの上、H=100ＯＡフロア＋ＯＡフロア用ビニル床タイル張り	⑬		⑳		㉗	ＲＣ下地、ＧＢ−Ｒ厚12.5（ＧＬ工法）の上ビニルクロス張り	㉞	ＬＧＳ下地、ＧＢ−Ｒ厚12.5の上、ＧＷ−Ｂｔ50					㊽	木毛セメント板厚50の上、ＥＰ塗装	
⑦	コンクリート直均しの上、タイルカーペット張り	⑭		㉑		㉘	ＲＣ下地、ＧＢ−Ｒ厚12.5（ＧＬ工法）の上吸音ボード張り	㉟	ＬＧＳ下地、ＧＢ−Ｒ厚12.5＋ＧＢ−Ｒ厚12.5の上ＥＰ塗装					㊾	発砲ポリスチレンフォーム厚50	

△ 10×10　シーリング

展開方向　A　B　C　D

工事名称	与那国町複合庁舎 及び特定防海避難施設新築工事　（建築）		
工事場所	与那国町字与那国854番地１		
発注機関	与那国町　総務課		
図面名称	2階展開図（7）		
縮　尺	1:50 (1:100)		
図面番号	A-099		
摘　要			
検　印	管理建築士	設　計	製　図

工事年度	令和８年度
設計者 名称	(株)国建・(株)総合設計 玉城　設計共同体
資格者氏名	代表となる設計者　河野泰志
登録番号	一級建築士　（大臣）登録第272388号 一級建築士事務所（知事）登録第144-71号
資格者氏名	その他の設計者　上原直樹
登録番号	一級建築士　（大臣）登録第376398号 一級建築士事務所（知事）登録第144-71号
資格者氏名	その他の設計者　川平恵正
登録番号	一級建築士　（大臣）登録第136988号 一級建築士事務所（知事）登録第135-10225号
所在地	那覇市久茂地1丁目2番20号
電話番号	098-862-1106

※（ ）はA3版の縮尺

電気室

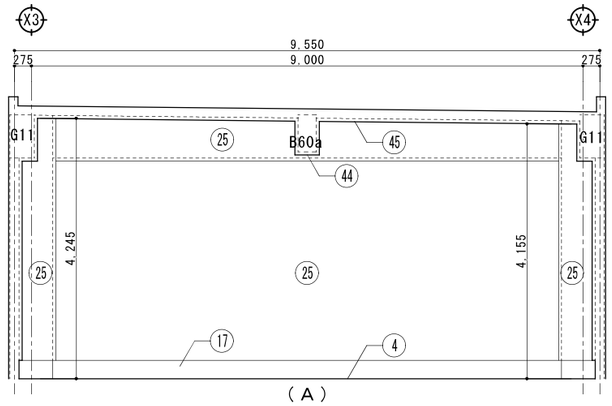

（A）

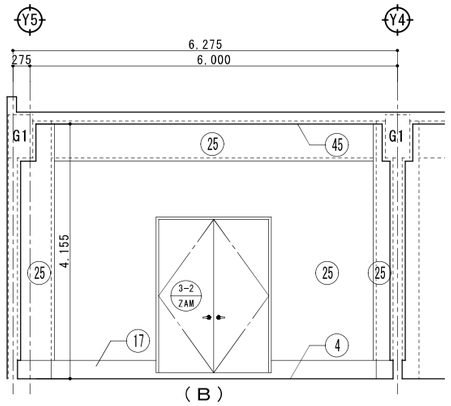

（B）

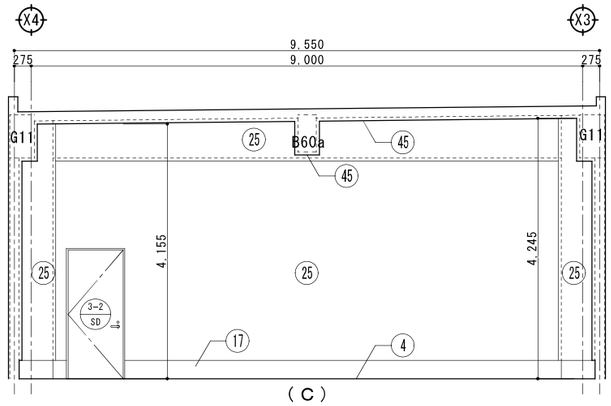

（C）

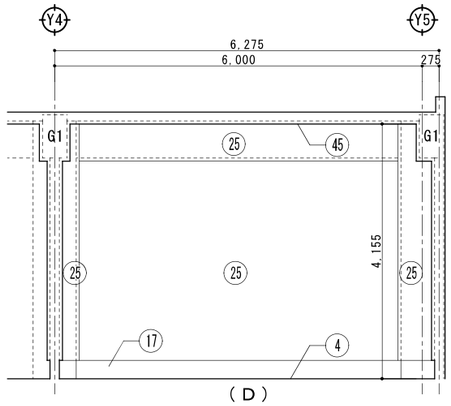

（D）

自家発電気室

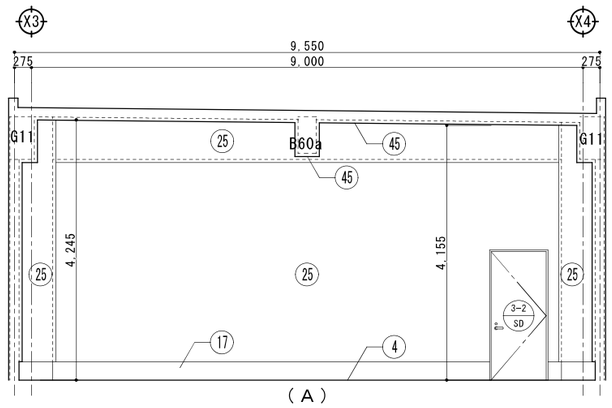

（A）

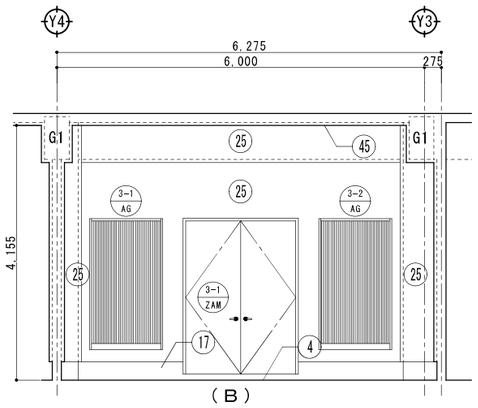

（B）

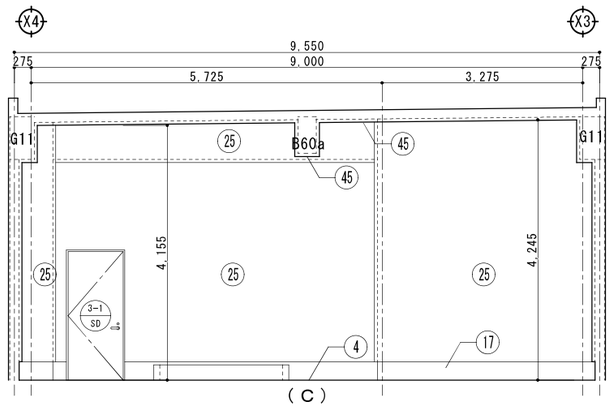

（C）

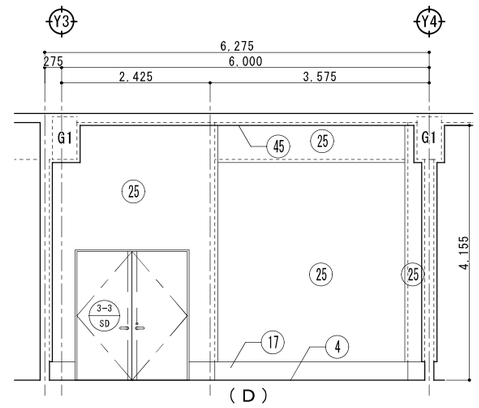

（D）

屋内燃料タンク室

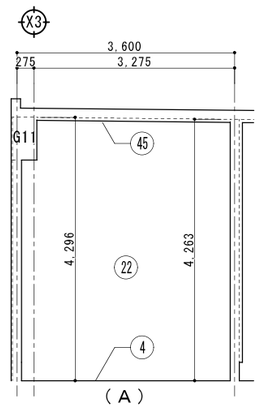

（A）

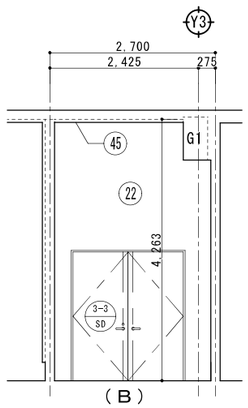

（B）

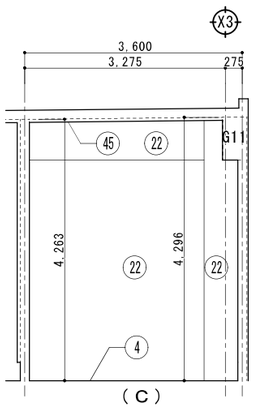

（C）

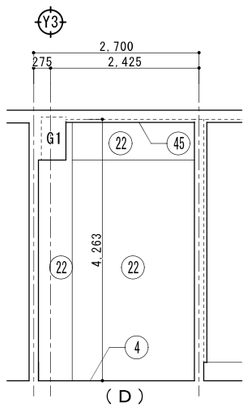

（D）

PS

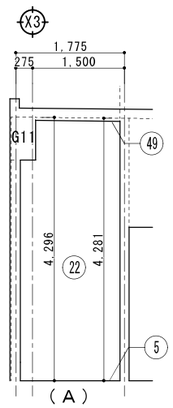

（A）

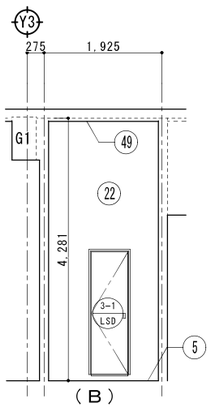

（B）

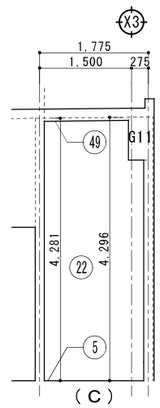

（C）

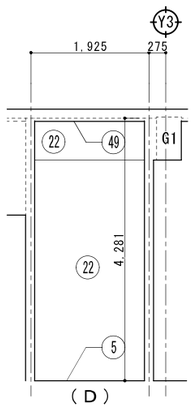

（D）

床				巾木		壁						廻り縁		天井	
①	コンクリート直均しの上、ビニル床タイル張り	⑧	コンクリート直均しの上、H=300免震ＯＡフロア＋ＯＡフロア用ビニル床タイル張り	⑮	ビニル巾木　H=100	㉒	ＲＣ（Ｂ）仕上げ	㉙	ＬＧＳ下地、ＧＢ－Ｒ厚12.5の上、ＥＰ塗装	㊱	ＬＧＳ下地、ＧＢ－Ｆ厚12.5＋ＧＢ－Ｆ厚12.5の上ＥＰ塗装	㊸	塩ビ製	㊹	ＲＣ（Ｃ）仕上げ
②	モルタル下地、300角磁器質タイル張り	⑨		⑯	300角磁器質タイル接着張り　H=300	㉓	ＲＣ（Ｃ）仕上げ	㉚	ＬＧＳ下地、ＧＢ－Ｓ厚12.5の上、化粧0.8FK	㊲	ＲＣ下地、ＧＢ－Ｒ厚12.5（ＧＬ工法）の上、ＥＰ塗装			㊺	ＲＣ（Ｃ）の上、ＧＷ－Ｂｔ50
③	コンクリート直均しの上、防滑性ビニル床シート張り	⑩		⑰	防塵塗装　H=200	㉔	ＲＣ（Ｂ）の上、ＥＰ塗装	㉛	ＬＧＳ下地、ＧＢ－Ｒ厚12.5の上、ビニルクロス張り	㊳	ＬＧＳ下地、ＧＢ－Ｆ厚12.5＋ＧＢ－Ｆ厚12.5の上ビニルクロス張り			㊻	ＲＣ（Ｃ）の上、ＥＰ塗装
④	コンクリート直均しの上、防塵塗装	⑪		⑱		㉕	ＲＣ（Ｂ）の上ＧＷ－Ｂｔ50	㉜	ＬＧＳ下地、ＧＢ－Ｒ厚12.5素地	㊴	ＲＣ（Ｂ）の上、ビニルクロス張り			㊼	ＬＧＳ下地、ＧＢ－Ｒ厚12.5＋ＤＲ厚9.0
⑤	コンクリート直均し仕上げ	⑫		⑲		㉖	ＲＣ下地、ＧＢ－Ｓ厚12.5（ＧＬ工法）の上化粧0.8FK厚6.0	㉝	ＬＧＳ下地、ＧＢ－Ｒ厚12.5の上、ＥＰ塗装	㊵	ＬＧＳ下地、ＧＢ－Ｆ厚21.0＋ＧＢ－Ｒ厚9.5の上ＥＰ塗装			㊽	ＬＧＳ下地、0.8FK厚6.0目透かし張りの上、ＥＰ塗装
⑥	コンクリート直均しの上、H=100ＯＡフロア＋ＯＡフロア用ビニル床タイル張り	⑬		⑳		㉗	ＲＣ下地、ＧＢ－Ｒ厚12.5（ＧＬ工法）の上ビニルクロス張り	㉞	ＬＧＳ下地、ＧＢ－Ｒ厚12.5の上、ＧＷ－Ｂｔ50	㊶				㊾	木毛セメント板厚50の上、ＥＰ塗装
⑦	コンクリート直均しの上、タイルカーペット張り	⑭		㉑		㉘	ＲＣ下地、ＧＢ－Ｒ厚12.5（ＧＬ工法）の上吸音ボード張り	㉟	ＬＧＳ下地、ＧＢ－Ｒ厚12.5＋ＧＢ－Ｒ厚12.5の上ＥＰ塗装	㊷				㊿	発砲ポリスチレンフォーム厚50

△ 10×10　シーリング

展開方向　A　B　C　D

工事名称	与那国町庁舎 及び 特定防海岸機能強靭整備工事　（建築）			工事年度	令和８年度
工事場所	与那国町 与那国1654番地１			設計者	名　称　(株)国建・(株)総合設計 玉城 設計共同体
発注機関	与那国町　総務課				資格者氏名　代表となる設計者 河野泰志
図面名称	3階展開図（1）				登録番号　一級建築士　（大臣）登録第272388号 一級建築士事務所（知事）登録第144-71号
縮　尺	1:50 (1:100)				資格者氏名　その他の設計者 上原直樹
図面番号	A-100				登録番号　一級建築士　（大臣）登録第276386号 一級建築士事務所（知事）登録第144-71号
摘　要					資格者氏名　その他の設計者 川平恵正
検　印	管理建築士	設　計	製　図		登録番号　一級建築士　（大臣）登録第196988号 一級建築士事務所（知事）登録第135-1022号
					所 在 地　那覇市久茂地1丁目2番20号
					電話番号　089-862-1106

※（）はA3版の縮尺

喫煙室

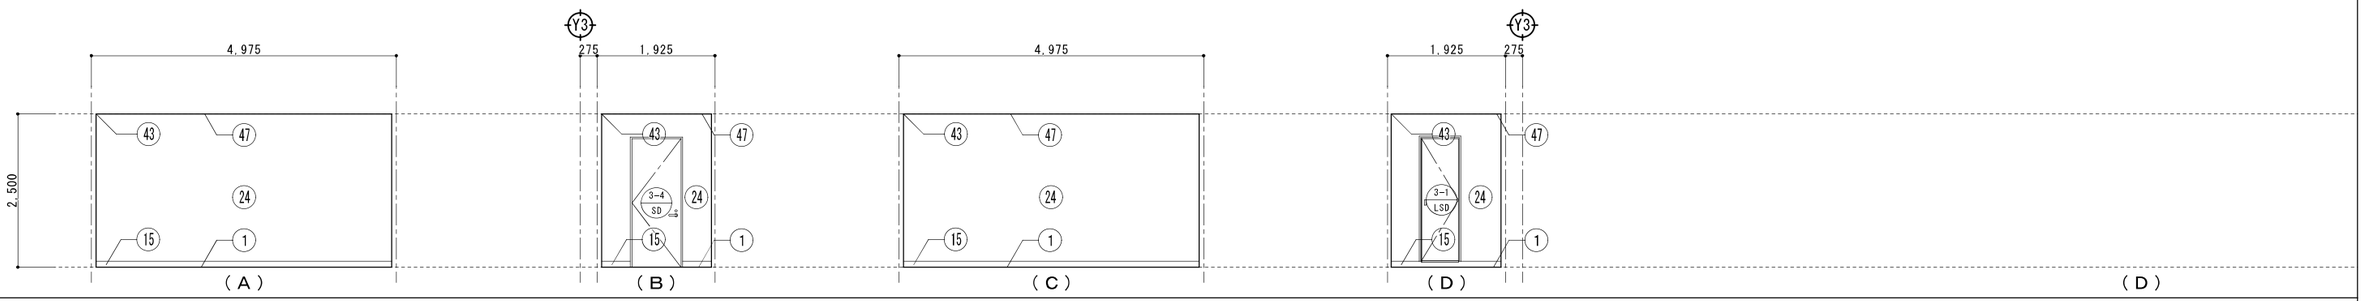

床				巾木		壁								廻り縁		天井	
①	コンクリート直均しの上、ビニル床タイル張り	⑧	コンクリート直均しの上、H=300発泡ＯＡフロア＋ＯＡフロア用ビニル床タイル張り	⑮	ビニル巾木　H=100	㉒	ＲＣ（Ｂ）仕上げ	㉙	ＬＧＳ下地、ＧＢ－Ｒ厚12.5の上、ＥＰ塗装	㊱	ＬＧＳ下地、ＧＢ－Ｆ厚12.5＋ＧＢ－Ｆ厚12.5の上ＥＰ塗装	㊸	塩ビ製	㊹	ＲＣ（Ｃ）仕上げ
②	モルタル下地、300角磁器質タイル張り	⑨		⑯	300角磁器質タイル接着張り　H=300	㉓	ＲＣ（Ｃ）仕上げ	㉚	ＬＧＳ下地、ＧＢ－Ｓ厚12.5の上、化粧0.8FK	㊲	ＲＣ下地、ＧＢ－Ｒ厚12.5（ＧＬ工法）の上、ＥＰ塗装			㊺	ＲＣ（Ｃ）の上、ＧＷ－Ｂｔ50
③	コンクリート直均しの上、防滑性ビニル床シート張り	⑩		⑰	防塵塗装　H=200	㉔	ＲＣ（Ｂ）の上、ＥＰ塗装	㉛	ＬＧＳ下地、ＧＢ－Ｒ厚12.5の上、ビニルクロス張り	㊳	ＬＧＳ下地、ＧＢ－Ｆ厚12.5＋ＧＢ－Ｆ厚12.5の上ビニルクロス張り			㊻	ＲＣ（Ｃ）の上、ＥＰ塗装
④	コンクリート直均しの上、防塵塗装	⑪		⑱		㉕	ＲＣ（Ｂ）の上ＧＷ－Ｂｔ50	㉜	ＬＧＳ下地、ＧＢ－Ｒ厚12.5素地	㊴	ＲＣ（Ｂ）の上、ビニルクロス張り			㊼	ＬＧＳ下地、ＧＢ－Ｒ厚12.5＋ＤＲ厚9.0
⑤	コンクリート直均し仕上げ	⑫		⑲		㉖	ＲＣ下地、ＧＢ－Ｓ厚12.5（ＧＬ工法）の上化粧0.8FK厚6.0	㉝	ＬＧＳ下地、ＧＢ－Ｒ厚12.5の上、ＥＰ塗装	㊵	ＬＧＳ下地、ＧＢ－Ｆ厚21.0＋ＧＢ－Ｒ厚9.5の上ＥＰ塗装			㊽	ＬＧＳ下地、0.8FK厚6.0目透かし張りの上、ＥＰ塗装
⑥	コンクリート直均しの上、H=100ＯＡフロア＋ＯＡフロア用ビニル床タイル張り	⑬		⑳		㉗	ＲＣ下地、ＧＢ－Ｒ厚12.5（ＧＬ工法）の上ビニルクロス張り	㉞	ＬＧＳ下地、ＧＢ－Ｒ厚12.5の上、ＧＷ－Ｂｔ50	㊶				㊾	木毛セメント板厚50の上、ＥＰ塗装
⑦	コンクリート直均しの上、タイルカーペット張り	⑭		㉑		㉘	ＲＣ下地、ＧＢ－Ｒ厚12.5（ＧＬ工法）の上吸音ボード張り	㉟	ＬＧＳ下地、ＧＢ－Ｒ厚12.5＋ＧＢ－Ｒ厚12.5の上ＥＰ塗装	㊷				㊿	発砲ポリスチレンフォーム厚50

△ 10×10　シーリング

工事名称	与那国町複合庁舎 及び 特定防海避難施設新築工事　（建築）			
工事場所	与那国町字与那国854番地１			
発注機関	与那国町　総務課			
図面名称	3階展開図 (2)			
縮　尺	1:50 (1:100)			
図面番号	A-101			
摘　要				
検　印	管理建築士	設　計	製　図	

工事年度	令和８年度	
設計者	名　称	(株)国建・(株)総合設計 玉城 設計共同体
	資格者氏名	代表となる設計者 河野泰志
	登録番号	一級建築士　（大臣）登録第272388号 一級建築士事務所（知事）登録第(44-7)号
	資格者氏名	その他の設計者 上原直樹
	登録番号	一級建築士　（大臣）登録第276398号 一級建築士事務所（知事）登録第(44-7)号
	資格者氏名	その他の設計者 川平志正
	登録番号	一級建築士　（大臣）登録第136988号 一級建築士事務所（知事）登録第(3)-1022号
	所 在 地	那覇市久茂地1丁目2番20号
	電話番号	098-862-1106

※( )はA3版の縮尺

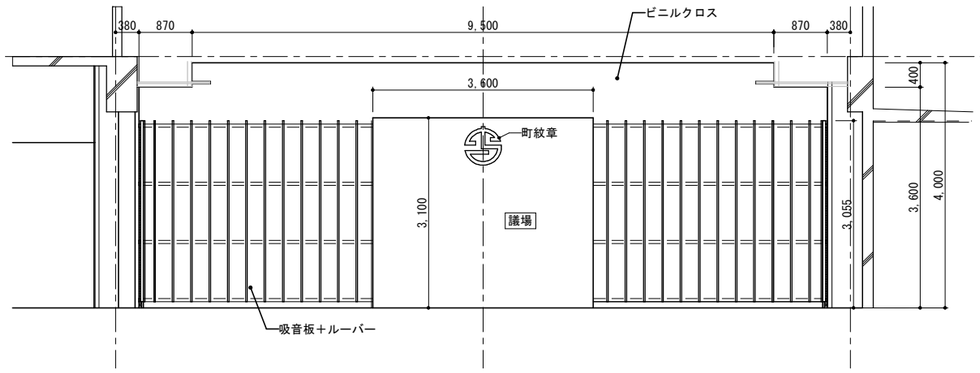

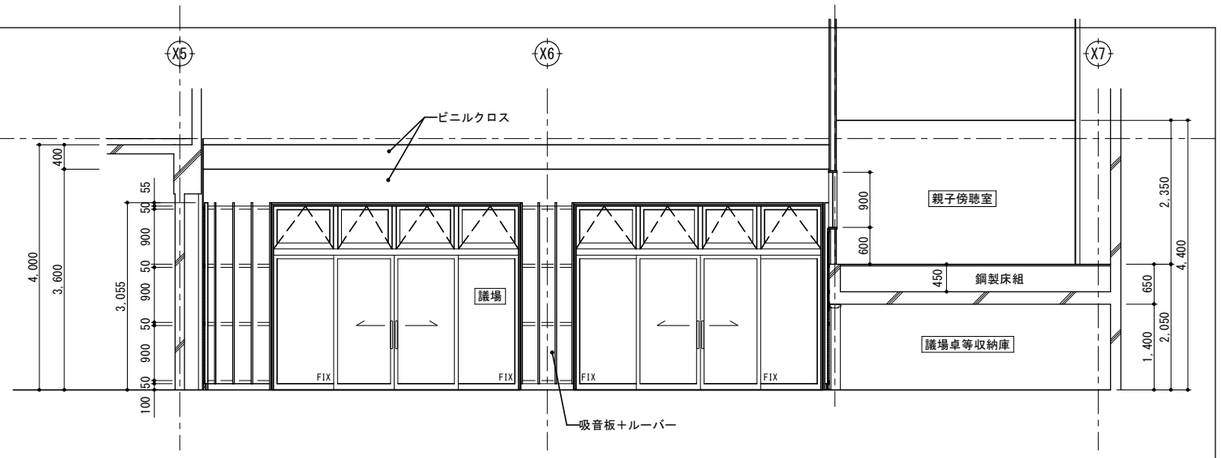

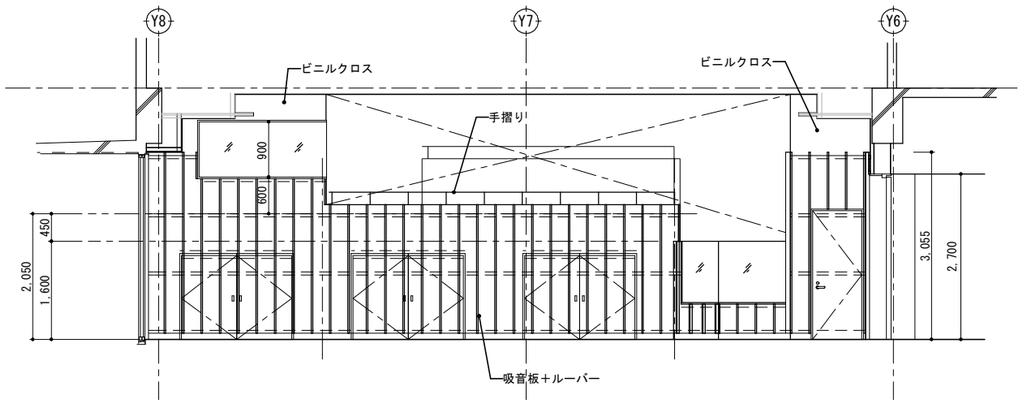

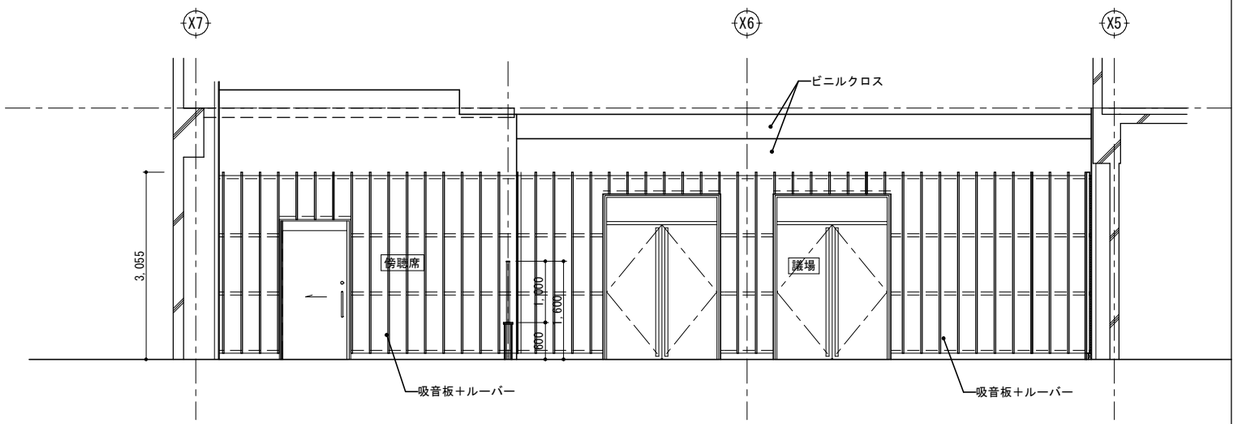

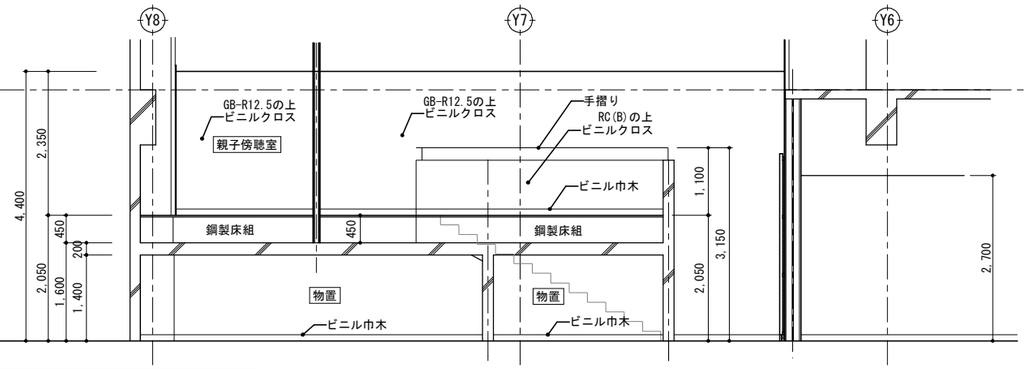

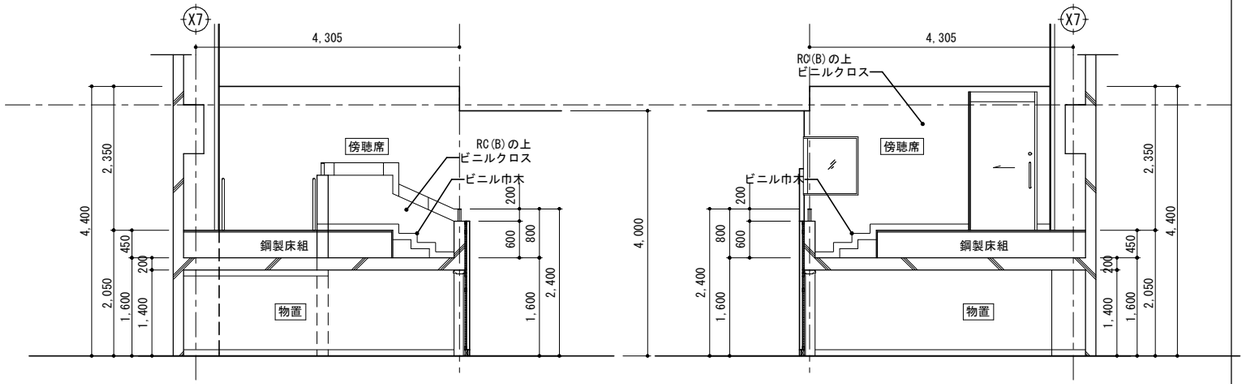

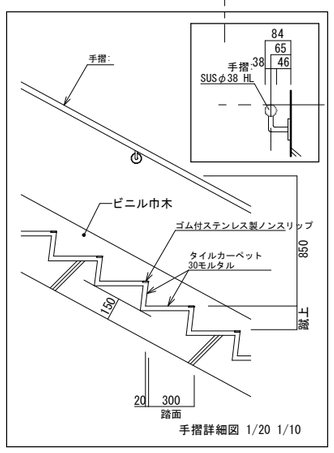

手摺詳細図 1/20 1/10

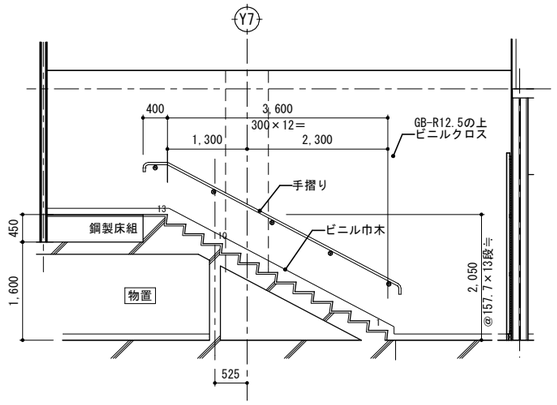

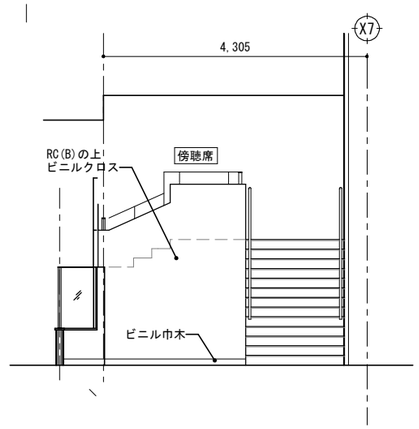

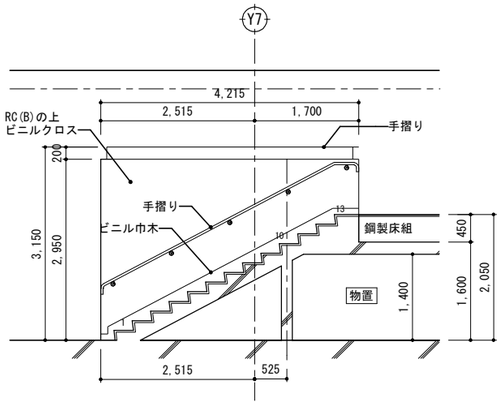

工事名称	与那国町複合庁舎 及び 特定臨時避難施設新築工事 （建築）			工事年度		令和８年度
工事場所	与那国町字与那国854番地１			設計者	名　称	(株)国建・(株)総合設計玉城 設計共同体
発注機関	与那国町　総務課				資格者氏名	代表となる設計者 河野泰志
図面名称	議場展開図（1）				登録番号	一級建築士　(大臣)登録第272388号 一級建築士事務所(知事)登録第144-71号
縮　尺	1/50(1/100)				資格者氏名	その他の設計者 上原直樹
図面番号	A-104				登録番号	一級建築士　(大臣)登録第376398号 一級建築士事務所(知事)登録第144-71号
摘　要					資格者氏名	その他の設計者 川平恵正
検　印	管理建築士	設　計	製　図		登録番号	一級建築士　(大臣)登録第194988号 一級建築士事務所(知事)登録第136-1823号
					所在地	那覇市久茂地1丁目2番20号
					電話番号	098-862-1106

※( )はA3版の縮尺

親子傍聴室

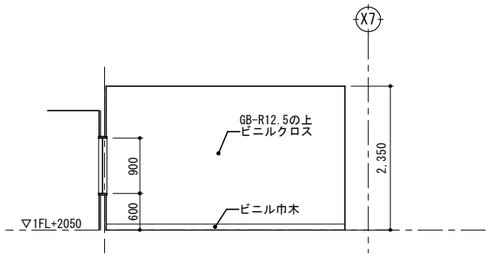

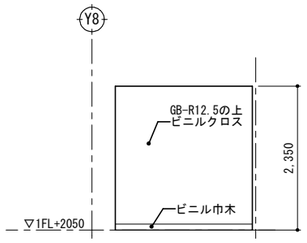

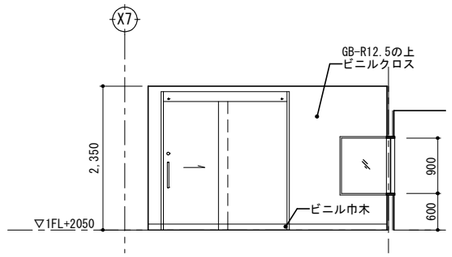

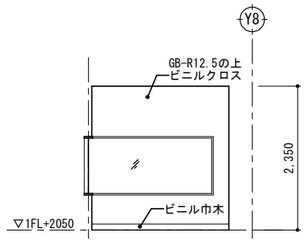

物置

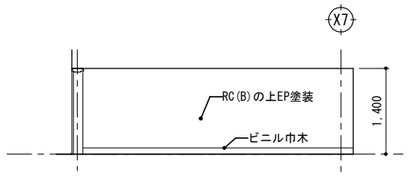

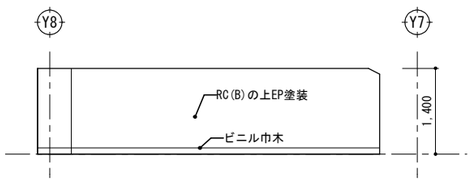

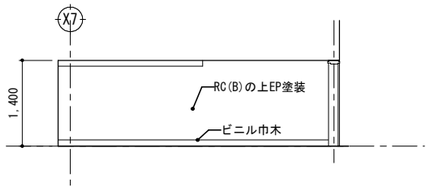

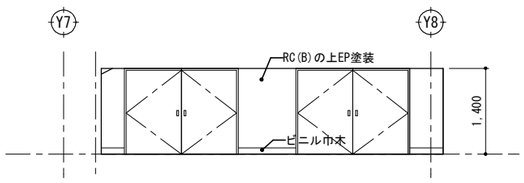

物置

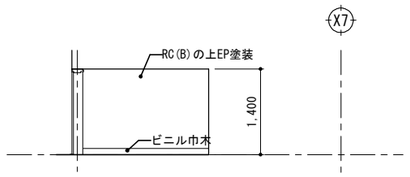

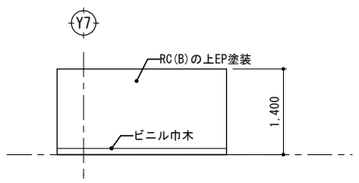

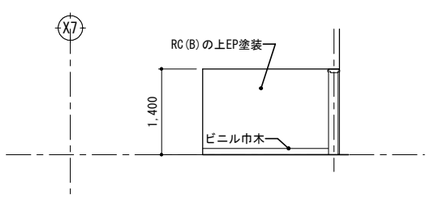

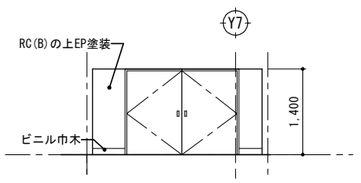

工事名称	与那国町複合庁舎 及び 特定臨時避難施設新築工事 （建築）			工事年度		令和８年度
工事場所	与那国町字与那国854番地１			設計者	名　称	(株)国建・(株)総合設計玉城 設計共同体
発注機関	与那国町　総務課				資格者氏名	代表となる設計者 河野泰志
図面名称	議場展開図（２）				登録番号	一級建築士　(大臣)登録第272388号 一級建築士事務所(知事)登録第144-71号
縮　尺	1/50(1/100)				資格者氏名	その他の設計者 上原直樹
図面番号	A-105				登録番号	一級建築士　(大臣)登録第376398号 一級建築士事務所(知事)登録第144-71号
摘　要					資格者氏名	その他の設計者 川平恵正
検　印	管理建築士	設　計	製　図		登録番号	一級建築士　(大臣)登録第194988号 一級建築士事務所(知事)登録第136-1823号
					所在地	那覇市久茂地1丁目2番20号
					電話番号	098-862-1106

※( )はA3版の縮尺

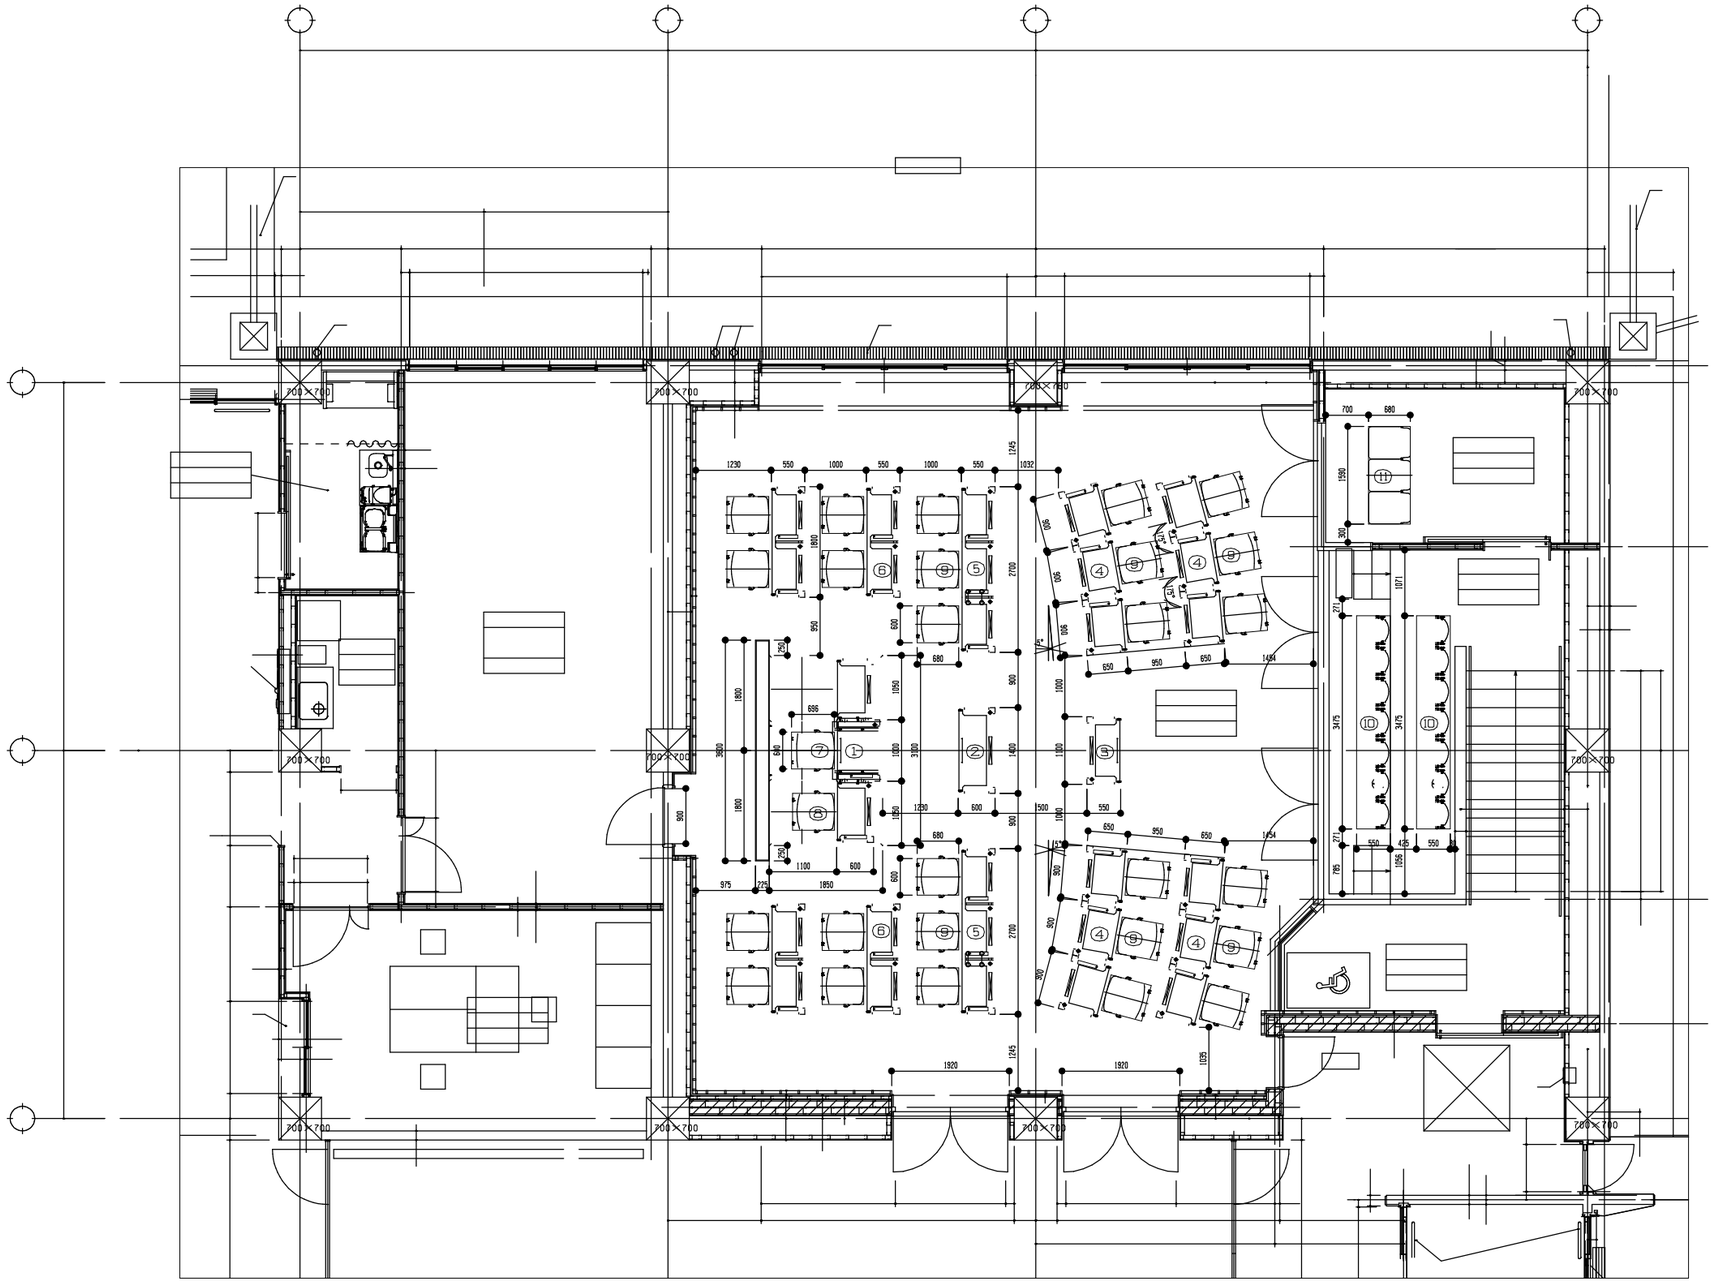

①	議長・事務局長机	1式
②	演台	1台
③	発言台	1台
④	議員机（1人席）	12台
⑤	執行部机（3人席）	2台
⑥	執行部机（2人席）	4台
⑦	議長椅子（可動）	1脚
⑧	事務局長椅子（可動）	1脚
⑨	議員・執行部椅子（可動）	26脚
⑩	傍聴席	14脚
⑩	親子席	1脚

工事名称	与那国町複合庁舎 及び 特定臨時避難施設新築工事 （建築）			工事年度		令和８年度
工事場所	与那国町字与那国854番地１			設計者	名　称	(株)国建・(株)総合設計玉城 設計共同体
発注機関	与那国町　総務課				資格者氏名	代表となる設計者
図面名称	議場家具詳細図（1）				登録番号	一級建築士　(大臣)登録第272388号 一級建築士事務所(知事)登録第144-71号
縮　尺	1/50(1/100)				資格者氏名	その他の設計者 上原直樹
図面番号	A-106				登録番号	一級建築士　(大臣)登録第376398号 一級建築士事務所(知事)登録第144-71号
摘　要					資格者氏名	その他の設計者 川平恵正
検　印	管理建築士	設　計	製　図		登録番号	一級建築士　(大臣)登録第194988号 一級建築士事務所(知事)登録第136-1823号
					所在地	那覇市久茂地1丁目2番20号
					電話番号	098-862-1106

※（ ）はA3版の縮尺

① 議長・事務局長机×1式

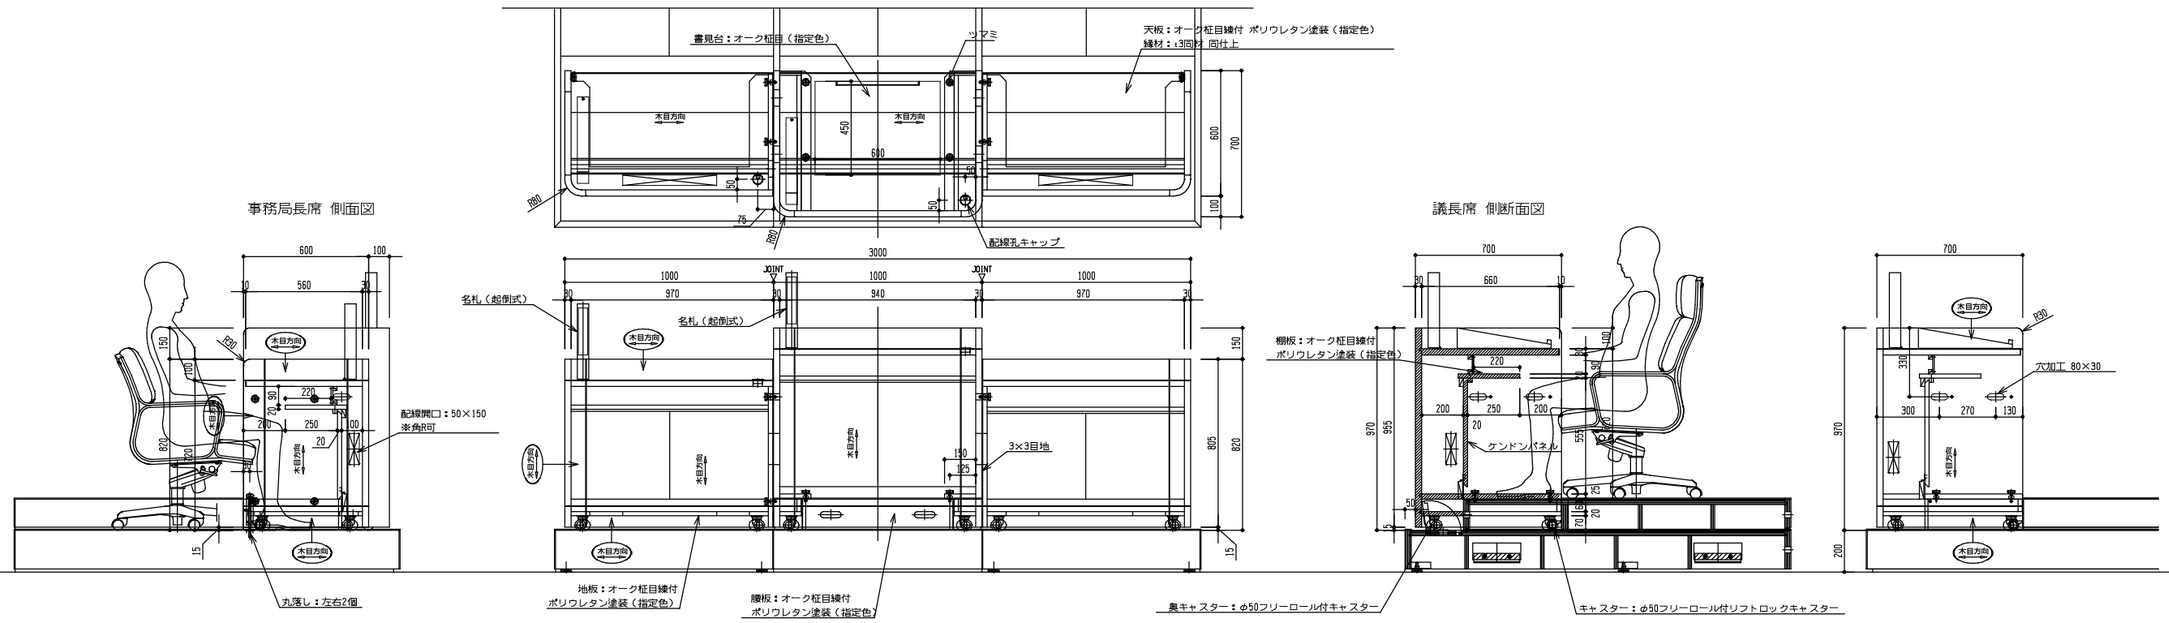

① ステージ×1式

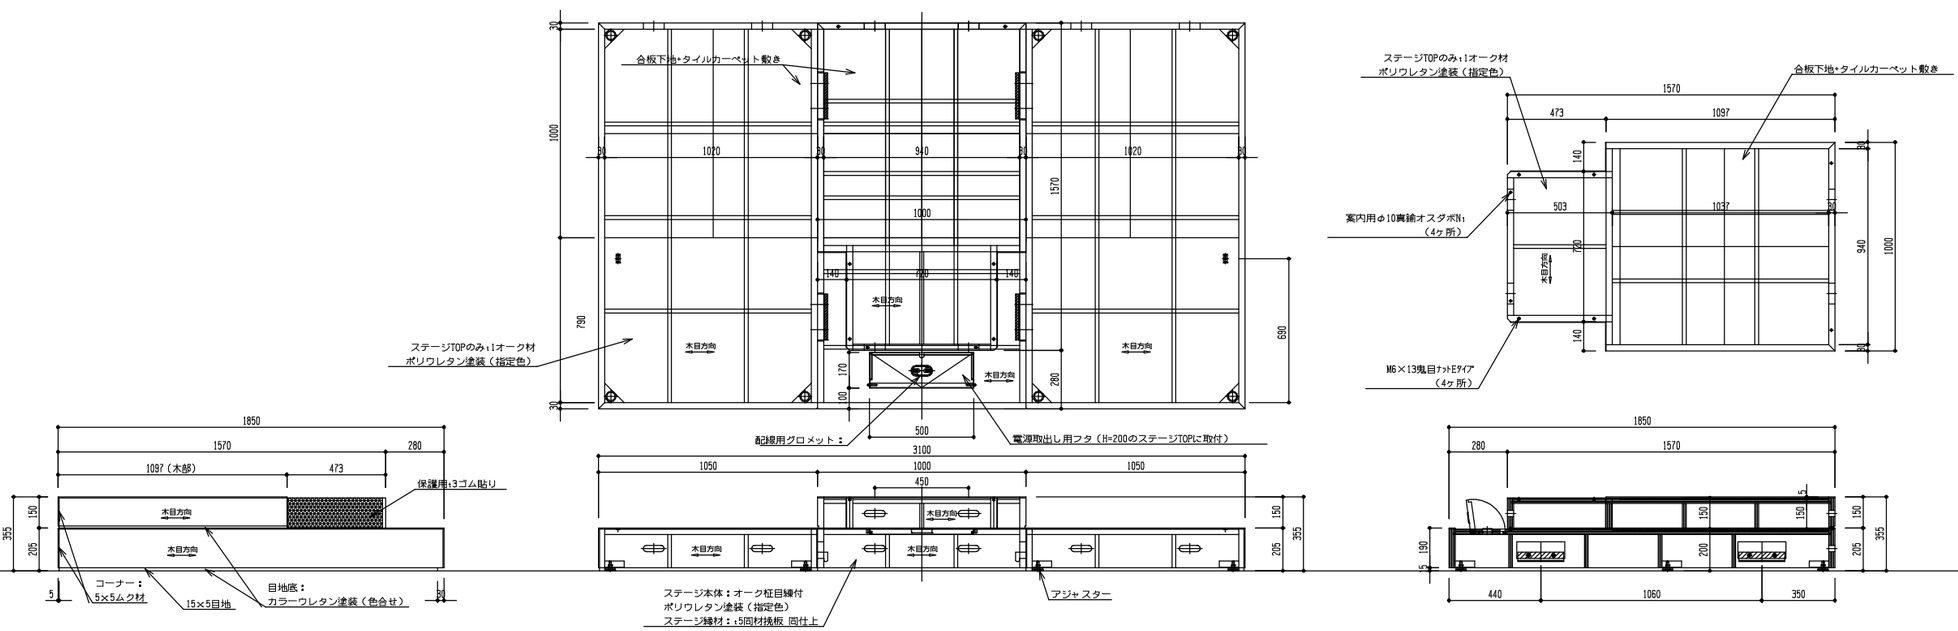

工事名称	与那国町複合庁舎 及び 特定臨時避難施設新築工事 （建築）		工事年度	令和８年度	
工事場所	与那国町字与那国854番地１		設計者	名　称	(株)国建・(株)総合設計玉城 設計共同体
発注機関	与那国町　総務課			資格者氏名	代表となる設計者
図面名称	議場家具詳細図（２）			登録番号	一級建築士　(大臣)登録第272388号 一級建築士事務所(知事)登録第144-71号
縮　尺	1/15(1/30)			資格者氏名	その他の設計者 上原直樹
図面番号	A-107			登録番号	一級建築士　(大臣)登録第376398号 一級建築士事務所(知事)登録第144-71号
摘　要				資格者氏名	その他の設計者 川平恵正
検　印	管理建築士	設　計	製　図	登録番号	一級建築士　(大臣)登録第194988号 一級建築士事務所(知事)登録第136-1823号
				所在地	那覇市久茂地1丁目2番20号
				電話番号	098-862-1106

※（）はA3版の縮尺

② 演台（A-6531NA-ST 改）×1台

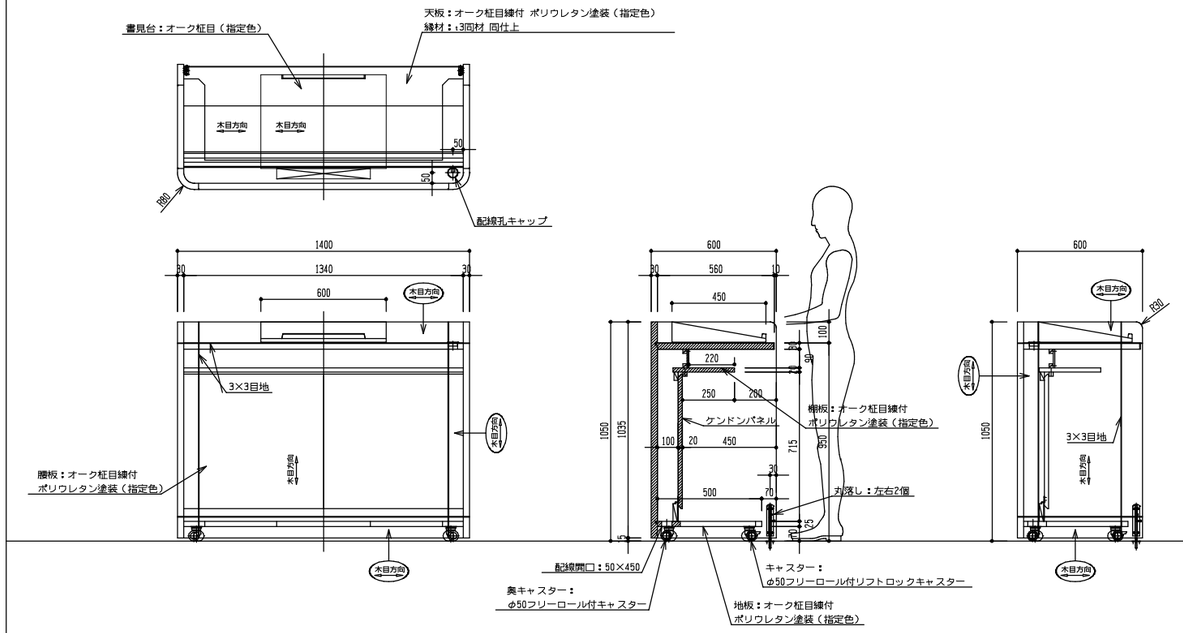

③ 発言台（A-6531NA-ST 改）×1台

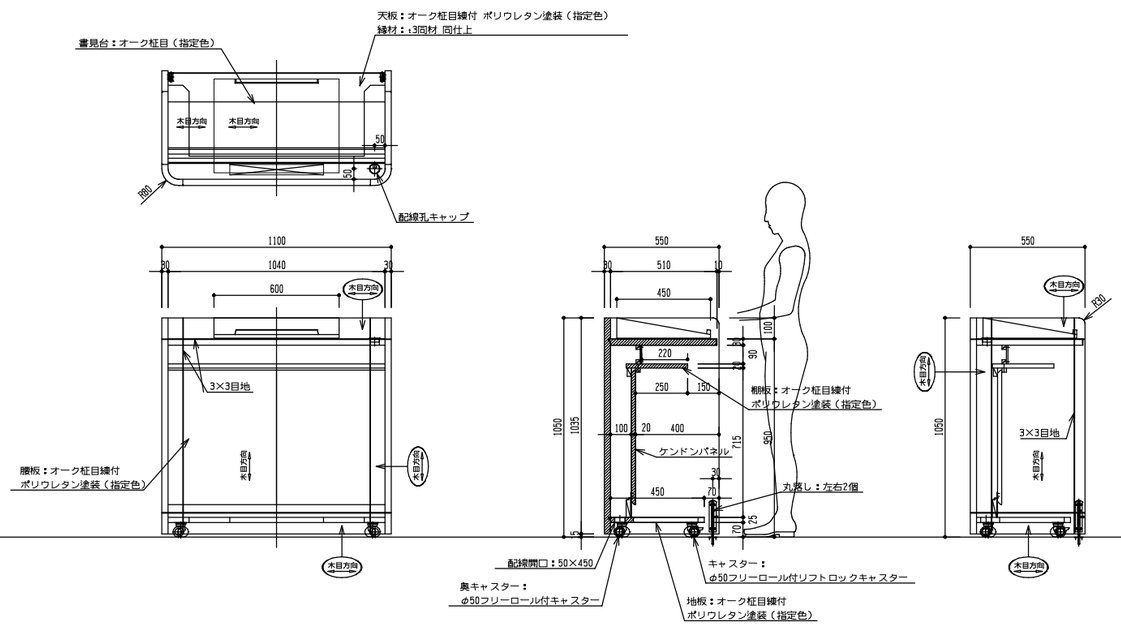

④ 議員机（1人席　A-6532NA-ST 改）×12台

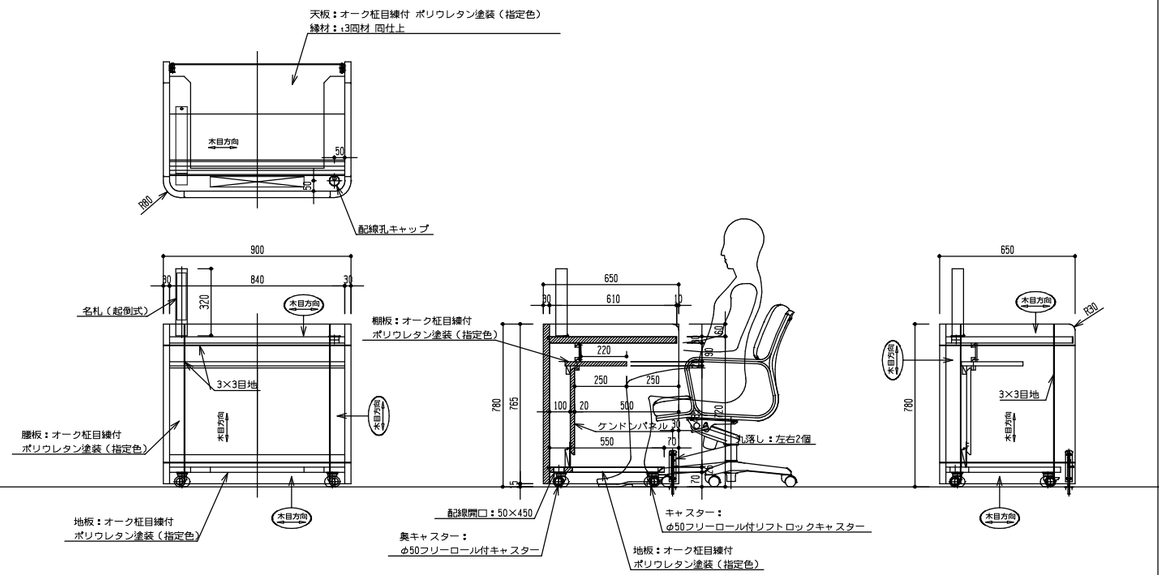

⑤ 執行部机（3人席　A-6534NA-ST 改）×2台

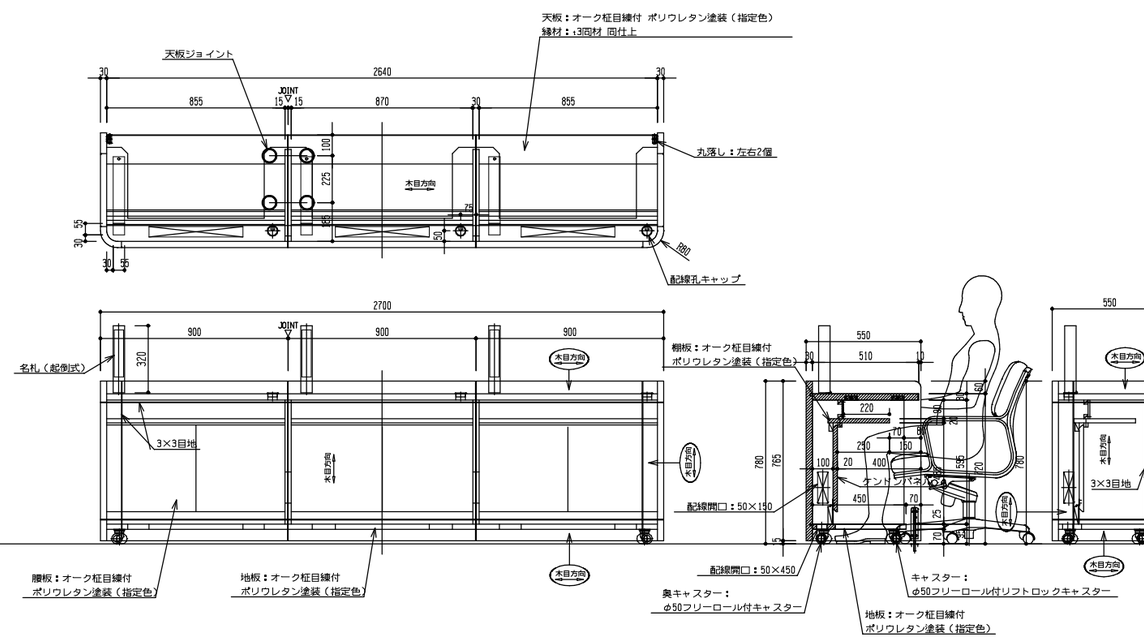

工事名称	与那国町複合庁舎 及び 特定臨時避難施設新築工事 （建築）		工事年度		令和８年度
工事場所	与那国町字与那国854番地１		設計者	名　称	(株)国建・(株)総合設計玉城 設計共同体
発注機関	与那国町　総務課			資格者氏名	代表となる設計者
図面名称	議場家具詳細図（３）			登録番号	一級建築士　（大臣）登録第272388号 一級建築士事務所（知事）登録第144-71号
縮　尺	1/15(1/30)			資格者氏名	その他の設計者 上原直樹
図面番号	A-108			登録番号	一級建築士　（大臣）登録第376398号 一級建築士事務所（知事）登録第144-71号
摘　要				資格者氏名	その他の設計者 川平恵正
検　印	管理建築士	設　計	製　図	登録番号	一級建築士　（大臣）登録第194988号 一級建築士事務所（知事）登録第136-1823号
				所在地	那覇市久茂地1丁目2番20号
				電話番号	098-862-1106

※（ ）はA3版の縮尺

⑥ 執行部机（2人席　A-6533NA-ST 改）×4台

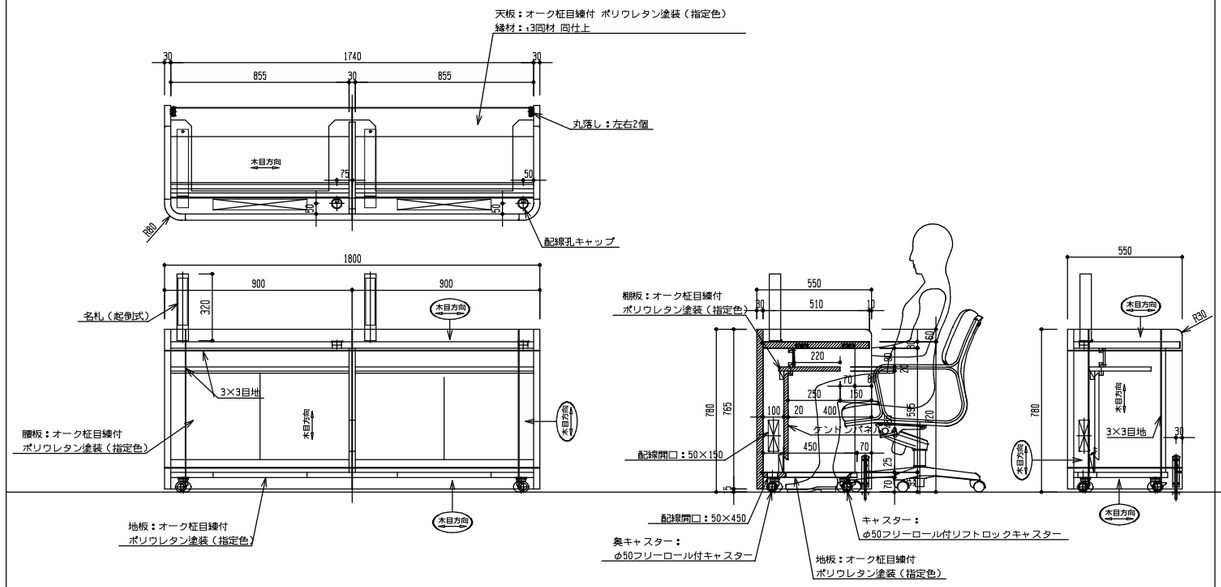

⑦ 議長椅子（可動　T-3210NA-ST 改）×1脚

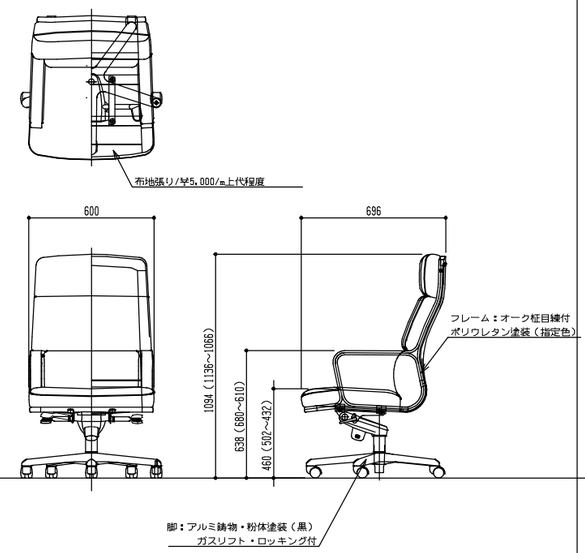

⑧ 事務局長椅子（T-3211NA-ST 改）×1脚

⑨ 議員・執行部椅子（T-3211NA-ST 改）×26脚

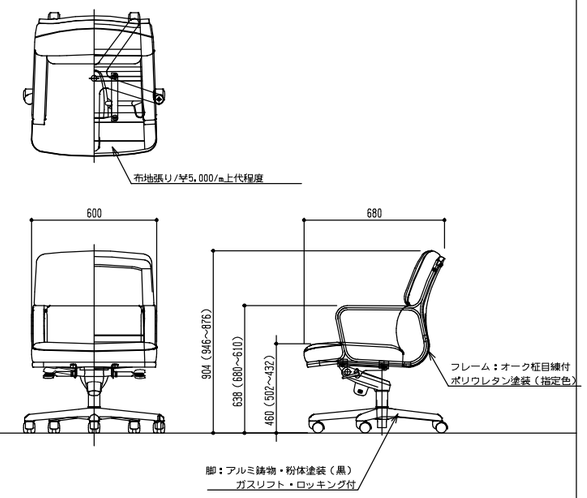

⑩ 傍聴席（LT-0936M）×14脚

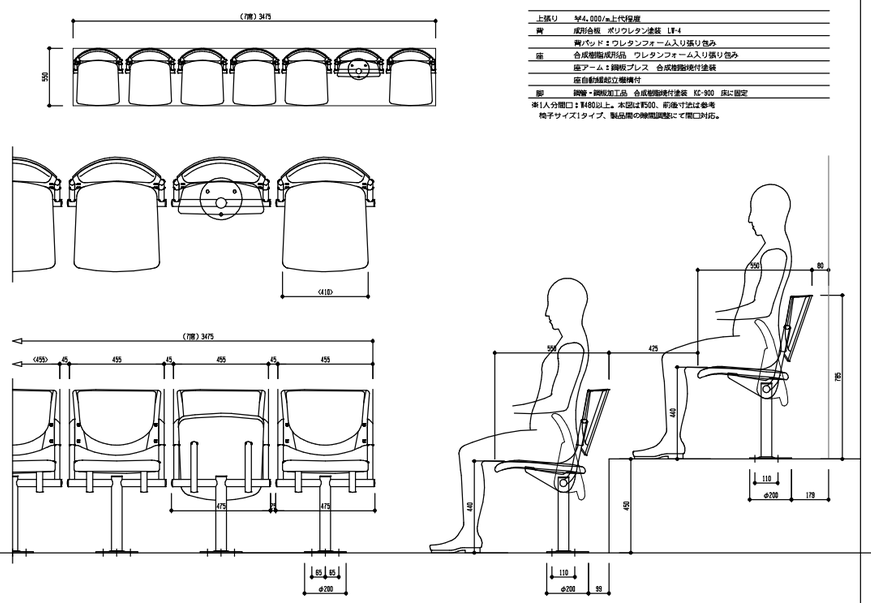

⑪ 親子席（床固定 有）（T-3102WB-NT 改）×1脚

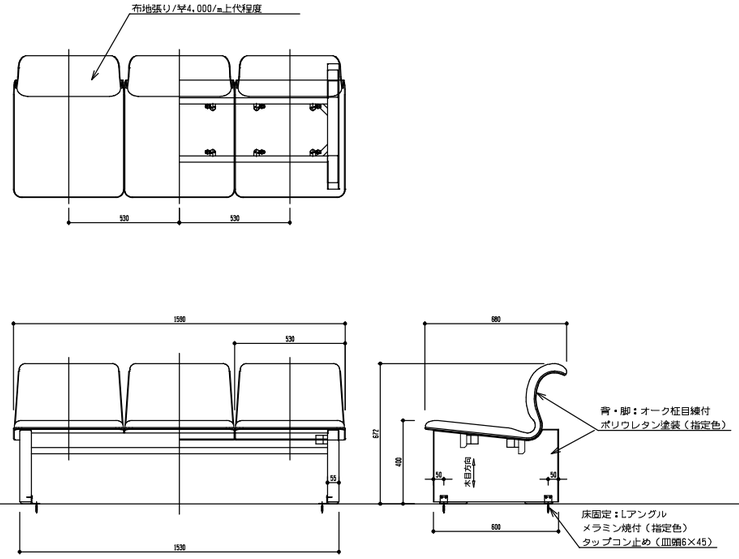

⑫ 名札（H360　A-0039 改）×2台（議長・事務局長用）

⑬ 名札（H320　A-0039 改）×26台（議員・執行部用）

S＝1/6(A3)

※ 図面は名札(議員・執行部用)を示す

※（　）寸法は名札(議長・事務局長用)の寸法を示す

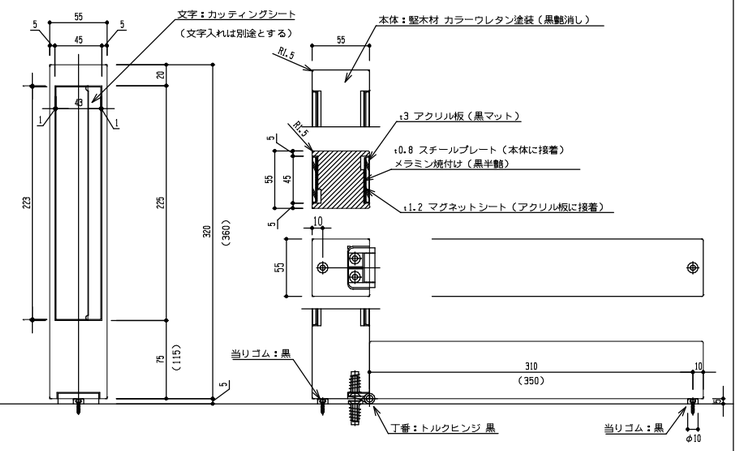

工事名称	与那国町複合庁舎 及び 特定臨時避難施設新築工事 （建築）			工事年度		令和８年度
工事場所	与那国町字与那国854番地１			設計者	名　称	(株)国建・(株)総合設計玉城 設計共同体
発注機関	与那国町　総務課				資格者氏名	代表となる設計者
図面名称	議場家具詳細図（４）				登録番号	一級建築士　(大臣)登録第272388号 一級建築士事務所(知事)登録第144-71号
縮　尺	1/15(1/30)				資格者氏名	その他の設計者 上原直樹
図面番号	A-109				登録番号	一級建築士　(大臣)登録第376398号 一級建築士事務所(知事)登録第144-71号
摘　要					資格者氏名	その他の設計者 川平恵正
検　印	管理建築士	設　計	製　図		登録番号	一級建築士　(大臣)登録第194988号 一級建築士事務所(知事)登録第136-1823号
					所在地	那覇市久茂地1丁目2番20号
					電話番号	098-862-1106

※( )はA3版の縮尺

本表は、本工事に用いる建具を一括して表す。トイレブース、戸棚、カウンターその他
これに類する建具は別図によるものとし、本表に含まない。

建具の符号と図面表示

符　　号

その他（設計者にて設定）
自：自動ドア
C：下枠化粧書
ドアガラリ符号など

整理番号
建具の種類

セキュリティ性能 *
（E、ET、P、HK、T）
E　：電気錠
ET：電気錠テンキー付き
P　：パニックオープン錠
HK：ホテル錠
T　：タイマー錠

防火建具種別
特：特定防火設備
防：防火設備
不燃：不燃

気密・遮音性能 *
（SAT、AT、PAT）

図　面　表　示

（形状番　号）

建具の種類と符号

符　号	種　　類	符　号	種　　類
ＡＤ	アルミニウム製戸	遮Ｓ	電動式遮音間仕切システム（スガツネ工業同等品以上）
ＡＷ	アルミニウム製サッシ		
ＡＫ	アルミニウム製格子	ＣＷ	カーテンウォール
ＡＧ	アルミニウム製ガラリ	ＴＷ	強化ガラスサッシ
ＫＳ	アルミニウム製パイプゲート	ＴＤ	強化ガラス扉（自動扉）
		ＧＷ	フレームレスガラスサッシ
ＳＤ	鋼製戸	２枠	２方枠
ＳＷ	鋼製サッシ	３枠	３方枠
ＳＳ	重量シャッター	ＳＰ	スチールパーティション
		ＳＬＷ	スライディングウォール
ＬＳＤ	鋼製軽量戸		
ＳＳＤ	ステンレス製戸	ＷＤ	木製戸
ＳＳＷ	ステンレス製サッシ	ＷＷ	木製サッシ
ＳＳＳ	ステンレス製シャッター	ＷＧ	木製ガラリ
ＳＳＧ	ステンレス製ガラリ	Ｆ	ふすま
		ＭＤ	網戸

建具用金物の種類と符号

符　号	種　　類	符　号	種　　類
Ｃ	空錠	ＤＣ	ドアクローザー
ＰＤ	シリンダー本締り錠	ＨＣ	ヒンジクローザー（・丁番形・ピボット形）
ＣＰ	シリンダー箱錠	Ｈ	丁番
ＬＤ	棒鍵本締り錠	ＦＨ	フロアヒンジ
ＣＬ	棒鍵箱錠	ＳＨ	軸吊ヒンジ
ＮＬ	ナイトラッチ	ＰＨ	ピボットヒンジ
ＭＷ	本締り付きモノロック（両面錠）	ＬＨ	ラバトリーヒンジ
ＭＳ	本締り付きモノロック（片面錠）	ＳＰ	スプリングヒンジ
ＥＬ	非常用錠（非常開装置付本締錠）	ＦＤ	上げ落し（フランス落し）
Ｅ	電気錠（シリンダー錠）	Ｋ	点検錠
ＣＨ	ケースハンドル締り		
Ｇ	グレモン錠		

ガラスの種類と符号

符　号	種　　類	符　号	種　　類
FL5	厚5mm透明ﾌﾛｰﾄ板硝子	Ｌ（　）	合わせガラス（透明ﾌﾛｰﾄ板硝子） 中間膜：PVB(ﾎﾟﾘﾋﾞﾆﾙﾌﾞﾁﾗｰﾙ) 30mil以上
FL6	厚6mm透明ﾌﾛｰﾄ板硝子		
FL8	厚8mm透明ﾌﾛｰﾄ板硝子	LOW（　）	LOW-E複層ガラス（日射遮蔽型）遮熱タイプ LOW-E＋中空層(A)6mm＋FL
FL10	厚10mm透明ﾌﾛｰﾄ板硝子		
F6	厚6mm型板硝子		
PT5	厚5mm強化硝子		
PT8	厚8mm強化硝子		
PW6.8	厚6.8mm網入磨き板硝子		
PW10	厚10mm網入磨き板硝子		
FW6.8	厚6.8mm網入型板硝子		

可動部分の気密性と符号

符　号	通気量（m3／ｈ・m2）	ＪＩＳ等級
	３０以上　１２０未満	Ａ－１
ＳＡＴ	８以上　３０未満	Ａ－２
ＡＴ	２以上　８未満	Ａ－３
ＰＡＴ	１以上　２未満	Ａ－４
ＰＰＡＴ	０．４以上　１未満	－

ドアガラリの形状

型	１型	２型	３型
形　状			

くつずりの材質、形状と符号

符　号	材　　質
ＳＴ－	ステンレス製

枝符号	1	2	3	4
形　状	目地棒	戸厚幅	建具枠幅	建具枠幅

ドアガラリの寸法と符号

符　号	寸法（Ｗｘ Ｈ）
	図示

共　通　事　項

特記なき限り下記事項は共通とする。

共　　通	◦建具は原寸図作成の上、設計者の承認を受けること。
外部鋼製戸	◦外部に面する戸はＰＡＴ型とする。 ◦雨掛り箇所の戸枠上端に水切り板を設ける。ステンレスt＝１．５　出１５０mm塗装仕上げとする。 ◦戸枠は四辺ともステンレス製溶接接合とし t＝１．５以上、戸と同色塗装仕上げとする。 ◦くつずり下端に床防水層が立上がる箇所は、ステンレス板フラッシングｈ１００mm以上を溶接で取付ける。
アルミ製建具	◦アルミニウム製建具は、アルミ額縁、水切りを設ける。 ◦アルミニウム製建具は陽極酸化塗装複合皮膜(A1)とする。
防　火　戸	◦機械排煙の部屋の戸は、排煙時の開力が圧力差３０ｋｇｆ／㎡で１５ｋｇｆ以下になるよう戸の大きさを再検討し、開鎖トルクを決定する。 ◦特定防火設備・防火設備の遮煙性能を有する場合はゴム当り等で隙間のない構造とする。 ◦常時閉鎖式特定防火設備・防火設備に取付ドアクローザーはストップなしとする。
壁埋込み形 防　火　戸	◦閉鎖装置はヒンジクローザーとし、調整器は壁側に設ける。 ◦ソレノイドの保持力は、火災時に手で開けられる強さ、かつ、体が触れても開かない強さとする。 ◦子扉が付く場合、子扉の下には下枠のない方式とする。（身障者対応） ◦３階以上の階段室ー廊下の扉には消火ホースロを設ける。 ◦防火戸付き消火ホースロの大きさ開閉機構、取付位置などは、管轄消防署と協議の上製作する。 ◦認定品を使用すること。
PS・DS戸	◦特定防火設備・防火設備について、遮煙性能を有する場合はゴム当り等で隙間のない構造とする。。 ◦ＰＳ、ＤＳ戸の取付け位置は幅木上を原則とし、隠しレンジとする。 ◦ＰＳ、ＤＳ、ＥＰＳ、電気室の気密性能はＡＴとする。 ◦機械室の気密性能はＰＡＴとする。
搬 入 口 戸 くつずり	◦外部に面する中間階の搬入用の戸は各階とも原則内開きとする。雨水は、排水溝を設けて外部に排出する。 ◦床仕上げが異なる個所、仕上げ高さが異なる個所はＳＴ－２、外部周りはＳＴ－３、ＰＡＴの出入り口はＳＴ－４とする。
ガ　ラ　リ	◦外部に面するガラリは防水ガラリ、屋内は３型とし、材質は屋内ＳＤ、ＬＤの場合はスチール製、外部ＳＤはアルミニウム製、ＷＤの場合は木製とする。 ◦ガラリは戸と同色仕上とする。 ◦給排気ガラリの面積は、計画風量にもとずき開口率５０%、ガラリ通過風速３m／秒として算出、チェックする。 ◦ダクトが接続されるガラリは接続枠付きとし、裏面（室内側）に結露防止材を施す。 ◦外部に面するガラリは防虫網付とする。
シャッター	◦ガイドレールはステンレス製、まぐさ・座板は外部がステンレス製、室内は鋼製の天井色焼付け塗装とする。 ◦管理用シャッターを除く防火シャッターのスラットは亜鉛めっき鋼板のままとし、さび止め塗装は施さない。
オペレーター	◦オペレーター開閉機構は、株式会社菱晃：露出型RK-80同等品とする。
衝突防止シール	◦入口部となる扉には、※３００（１段）の衝突防止シールを見込むこと。
塗　　装	◦ＬＤはＳＯＰ、ＷＤはＵＶとする。 ◦ＳＤは外部建具：フッ素樹脂焼付塗装、内部建具：ＳＯＰとする。
ガ　ラ　ス	◦遮熱・飛散防止フィルムは ３M Nano70S同等品とする。 ◦飛散防止フィルムは ３M ﾌｧﾝﾀﾗｯﾄｸﾘｽﾀﾙｱｲ同等品とする。
電　気　錠	◦全ての電気錠については、ＡＵＴＡシリーズ（美和ロック株式会社同等品以上）とする。 （カード発行システム及びカードリーダは別途とする）

■カーテンウォール（サッシ含む）・アルミニウム製押出し型材（ヨコ・タテルーバー）・設計条件■

■耐風圧性：
3F：4500Pa
2F：3600Pa(S-7)
1F：3600Pa(S-7)

口設計風圧力（建設省告示 第1458号による）

カーテンウォールの風圧力
・正圧　　：P=　N/㎡（　kgf/㎡）
・負圧（一般部）：P=　N/㎡（　kgf/㎡）
・負圧（隅角部）：P=　N/㎡（　kgf/㎡）

底部の風圧力
・正圧　　：P=　N/㎡（　kgf/㎡）
・負圧　　：P=　N/㎡（　kgf/㎡）

■設定条件
・地表面粗度区分：Ⅱ
・基準風速：Vo=46.0m/s（沖縄県）
・再現期間：50年

■気密性：A-4
■水密性：FIX部 1500pa
開閉部 1000pa

■層間変位追従性能
・層間変位1/100：主要構成部材が脱落破損しない
・層間変位1/300：シーリング材を含めて全ての部材に損傷がない

建具用金物の構成

特記なき限り開閉式建具の種別と建具金物の種類、大きさ、取付数量などは下記による。

開閉型式	支持金物	締り金物	備　　考
開き戸（鋼製）	ステンレス旗丁番１２７mm３枚（またはヒンジクローザー２枚）	シリンダー箱錠	レバーハンドル、戸当り、両開き上げ落し（上下付き）
開き戸（木製）	ぎぼし付丁番１２７mm３枚	シリンダー箱錠	レバーハンドル、戸当り、両開き上げ落し（上下付き）
二つ折り戸	ヒンジクローザー		framing引手
一般引違いサッシ	戸車およびレール	クレセント	引手
片引きサッシ	引寄せ機構付き	２ハンドル　多点締り	ストッパー

◦上表回転サッシの建具金物は、幅1,500以内の場合を示す。
◦建具金物は見本品提出の上、設計者の承認を受けること。
◦開閉サッシの締付け開閉機構の部材は、ビス・バネおよび高応力部とも、ＳＵＳ３０４材とする。
◦アルミサッシの引戸には建具と同色のクレセントを設ける。位置はＦＬから1,500mm以下とする。
◦開き戸のヒンジは丁番とする。
◦開き戸はケースロック＋レバーハンドルとする。
◦開き戸には戸当りを設ける。
◦開き戸にはドアクローザー（ストップ付）を設ける。
◦防火戸のドアクローザーはストップ無とする。
◦ドアクローザーは室内側取付けを原則とする。
一般居室にあっては薄型（厚５５mm以下）とし、戸と同色焼付け塗装とする。
◦外部に面する開き戸のドアクローザーはバックチェック機構付とし、戸当りはあおり止めを設ける。
◦戸枠に戸当りゴム２カ所を取付ける。
◦両開き戸及び親子開き戸には上げ落し（フランス落し）を設ける。
◦二つ折り防火戸には中心吊型ヒンジクローザー、丁番型ヒンジクローザーおよび外戸ロック装置を用いる。
◦外部に面するＳＤはグレモンハンドル仕様とする。
◦電気錠及びスイッチストライクの配線・配管類は隠蔽とする。（美和ロック AURA同等品）
◦自閉式片引きハンガー戸は、キャッチ付ストッパーとブレーキ作動板付を標準とする。
◦従業員出入口カードリーダーは別途とする。

額ガラリ

形式	小窓，ガラリ付片開き	小窓，ガラリ付片開き	額，ガラリ付片開き	額，ガラリ付親子開き	額，ガラリ付両開き	額，ガラリ付片引き	框	格子窓付片引き
姿図	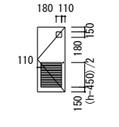	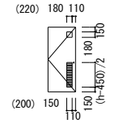	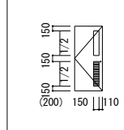	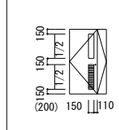	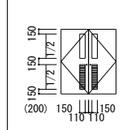	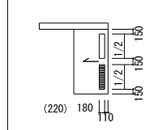	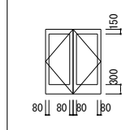	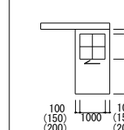

扉枠の種別

種別	1　軽鉄壁	2　ＲＣ壁－１	3　ＲＣ壁－２	4　埋込戸	5　ＲＣ壁引戸	6　軽鉄壁引戸	7　点検口
平面図	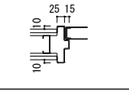	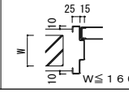	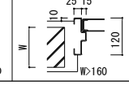		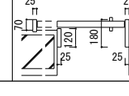	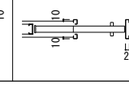	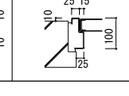

T1-01　木製建具枠　1/5

公１３　４－１２－２

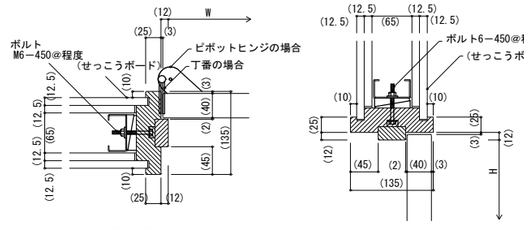

平　面　　断　面

T1-02　標準型建具枠　1/5

公１３　４－２４－１

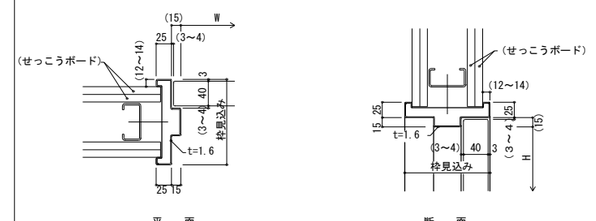

平　面　　断　面

T1-03　標準型建具（簡易気密型の場合）　1/5

公１３　４－２４－２

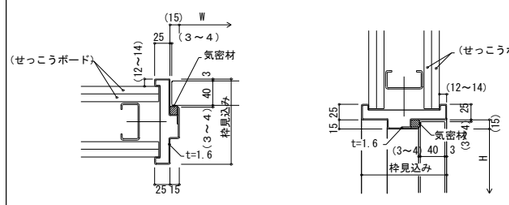

平　面　　断　面

T1-04　鋼製建具枠　1/5

公１３　４－４４－３

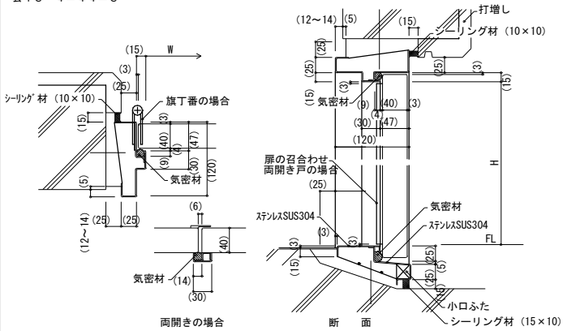

T1-05　鋼製建具枠　1/5

公１３　４－４６－１

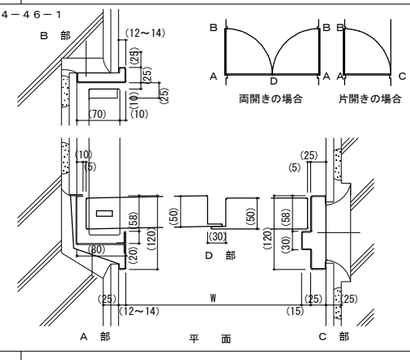

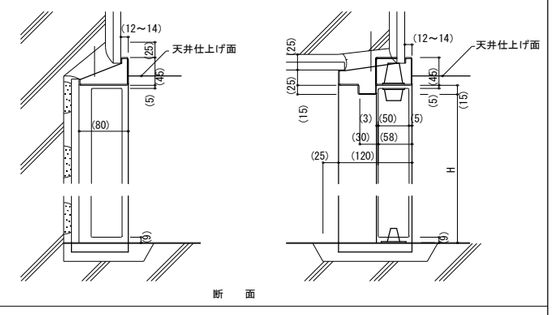

T1-06　鋼製建具枠　1/5

公１３　４－４７－１

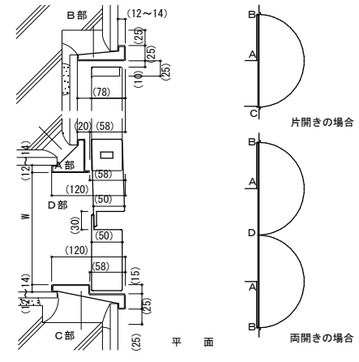

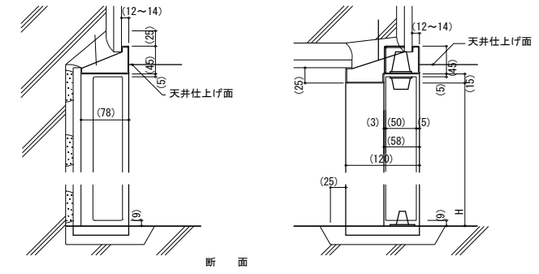

工事名称	与那国町複合庁舎 及び特定臨時避難施設新築工事 （建築）	工事年度	令和８年度		
工事場所	与那国町字与那国854番地１	設計者	名　称	(株)国建・(株)総合設計玉城設計共同体	
発注機関	与那国町　総務課		資格者氏名	代表となる設計者 河野泰志	
図面名称	建具仕様書(1)		登録番号	一級建築士　(大臣)登録272388号 一級建築士事務所(知事)登録第144-71号	
縮　尺	-		資格者氏名	その他の設計者 上原直樹	
図面番号	A-111		登録番号	一級建築士　(大臣)登録376398号 一級建築士事務所(知事)登録第144-71号	
摘　要			資格者氏名	その他の設計者 川平恵正	
検　印	管理建築士 / 設　計 / 製　図		登録番号	一級建築士　(大臣)登録第194988号 一級建築士事務所(知事)登録第136-1823号	
			所在地	那覇市久茂地1丁目2番20号	
			電話番号	098-862-1106	

※（ ）はA3版の縮尺

T2-01 四方枠（点検口） 1/5

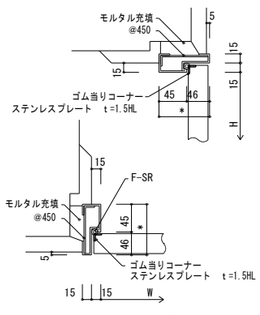

T2-02 四方枠（点検口） 1/5

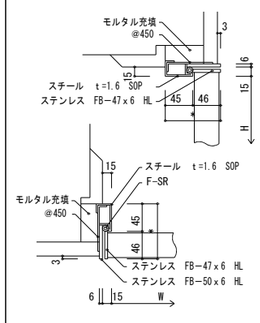

T2-03 防音扉（ＰＡＴタイプ） 1/5

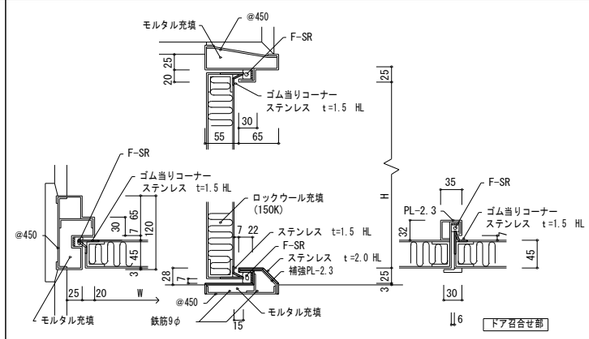

T2-10 フロアヒンジ（カーペット張） 1/10

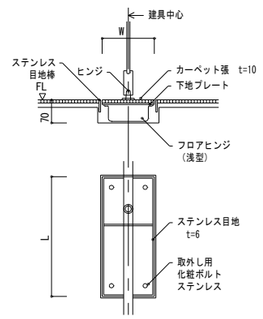

T2-11 フロアヒンジ（石張） 1/10

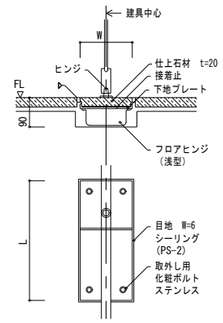

T2-12 消火ホースロ 1/50 1/10

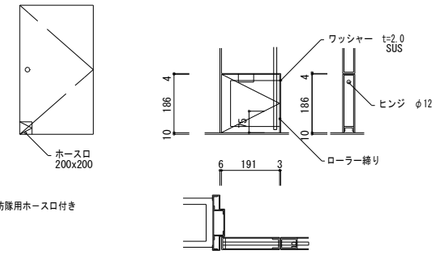

仕様
消防隊用ホースロ付き

◦大きさ、開き勝手等について消防署と打合せ確認の事

T2-04 折たたみ扉 1/5

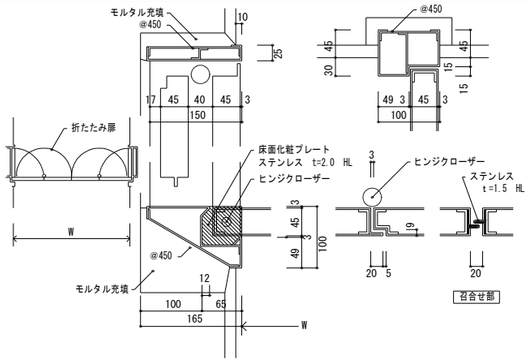

T2-05 三方枠（開口部） 1/5

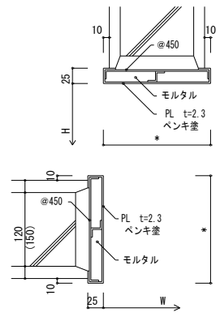

仕様 ＊は別図による。

T2-06 三方枠（開口部） 1/5

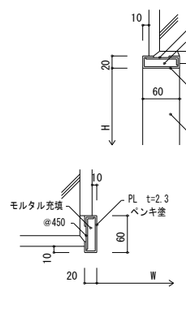

T2-13 シャッターレール（屋内） 1/5

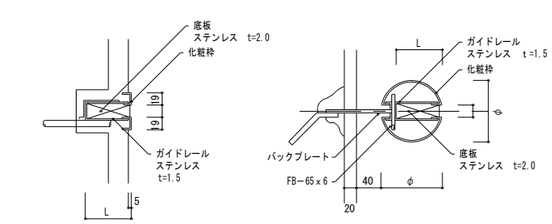

仕様 ◎印を適用する。
化粧枠材質・表面仕上
◦スチール t=2.3
◦スチール t=2.3 SOP
◦スチール t=2.3 ( ) ◎ステンレス t=2.0 ◦ステンレス t=2.0 ( )
バックプレート
◦スチール t=6.0 ( ) ◎ステンレス t=6.0 ( )

◎印を適用する。

	L	φ
◦	75	110
◦	90	120
◦	120	150

T2-14 ＥＶ扉乾式下地枠 1/10

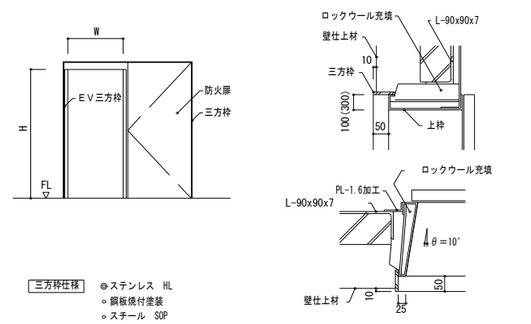

三方枠仕様 ◎ステンレス HL
◦鋼板焼付塗装
◦スチール SOP

T2-07 くつづり形状 1/5

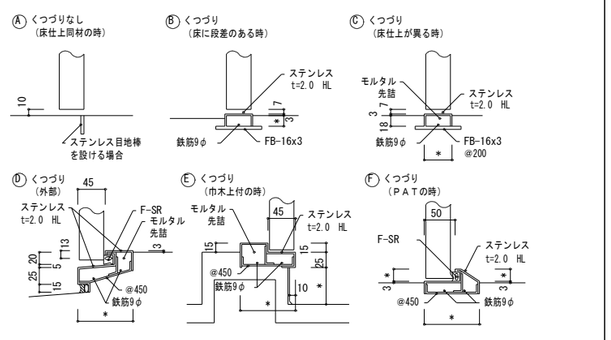

仕様 ＊は別図による。

T2-08 かまち戸（ステンレス扉） 1/50 1/10

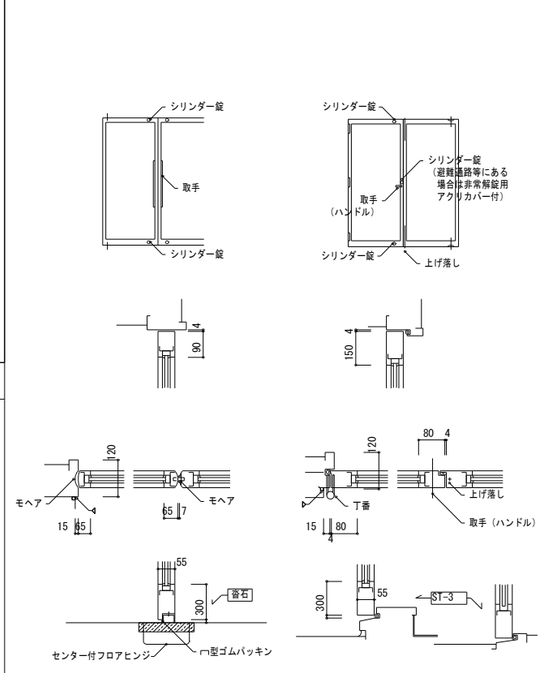

仕様
1．フロアヒンジは強化ガラス用とし下かまちに召合せ、調整ビスを見せない。
2．かまちに取付くフロアヒンジ金物によって、ゴムパッキンが切れない処置をする。
3．外部側にある場合は上かまちにもシリンダー錠を取付ける。 （扉Hが2,100を超える場合は上下連動式錠とする）
4．かまちまたは取手に押・引文字を表示する。
5．ステンレス部材の表面仕上は別図による。
6．ガラスの押え縁は室内側とする。

T2-15 扉召し合せ部 1/3

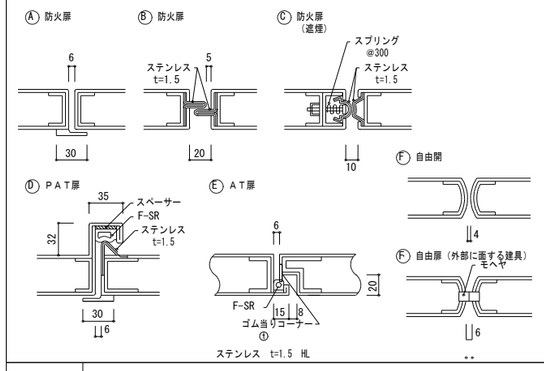

T2-16 電気錠、スイッチストライクの取合い 1/30

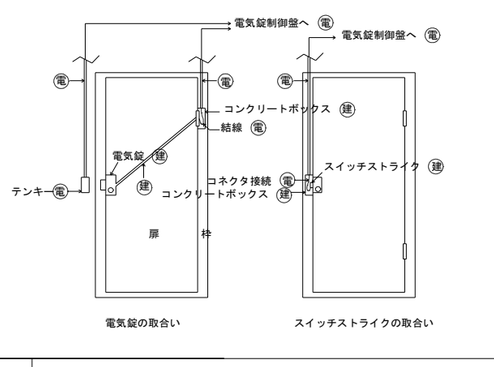

T2-09 かまち戸（自動扉） 1/50 1/10

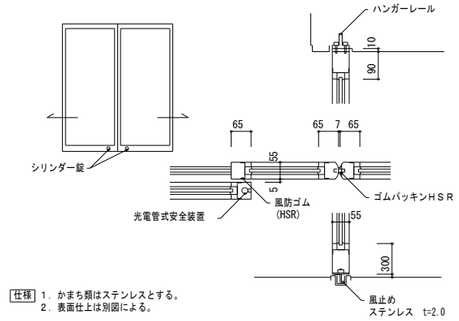

仕様 1．かまち類はステンレスとする。
2．表面仕上は別図による。

T2-17 下部エアタイト装置付扉（ＡＴタイプ） 1/5

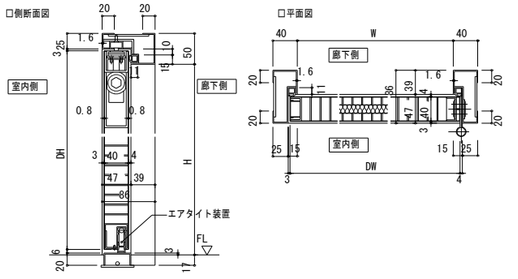

T2-18 ガラス衝突防止金物 1/2

工事名称	与那国町複合庁舎 及び 特定臨時避難施設新築工事 （建築）			工事年度		令和８年度
工事場所	与那国町字与那国854番地１			設計者	名　称	(株)国建・(株)総合設計玉城 設計共同体
発注機関	与那国町　総務課				資格者氏名	代表となる設計者 河野泰志
図面名称	建具仕様書(2)				登録番号	一級建築士　(大臣)登録第272388号 一級建築士事務所(知事)登録第144-71号
縮　尺	-				資格者氏名	その他の設計者 上原直樹
図面番号	A-112				登録番号	一級建築士　(大臣)登録第276398号 一級建築士事務所(知事)登録第144-71号
摘　要					資格者氏名	その他の設計者 川平恵正
検　印	管理建築士	設　計	製　図		登録番号	一級建築士　(大臣)登録第194988号 一級建築士事務所(知事)登録第136-1823号
					所在地	那覇市久茂地1丁目2番20号
					電話番号	098-862-1106

※( )はA3版の縮尺

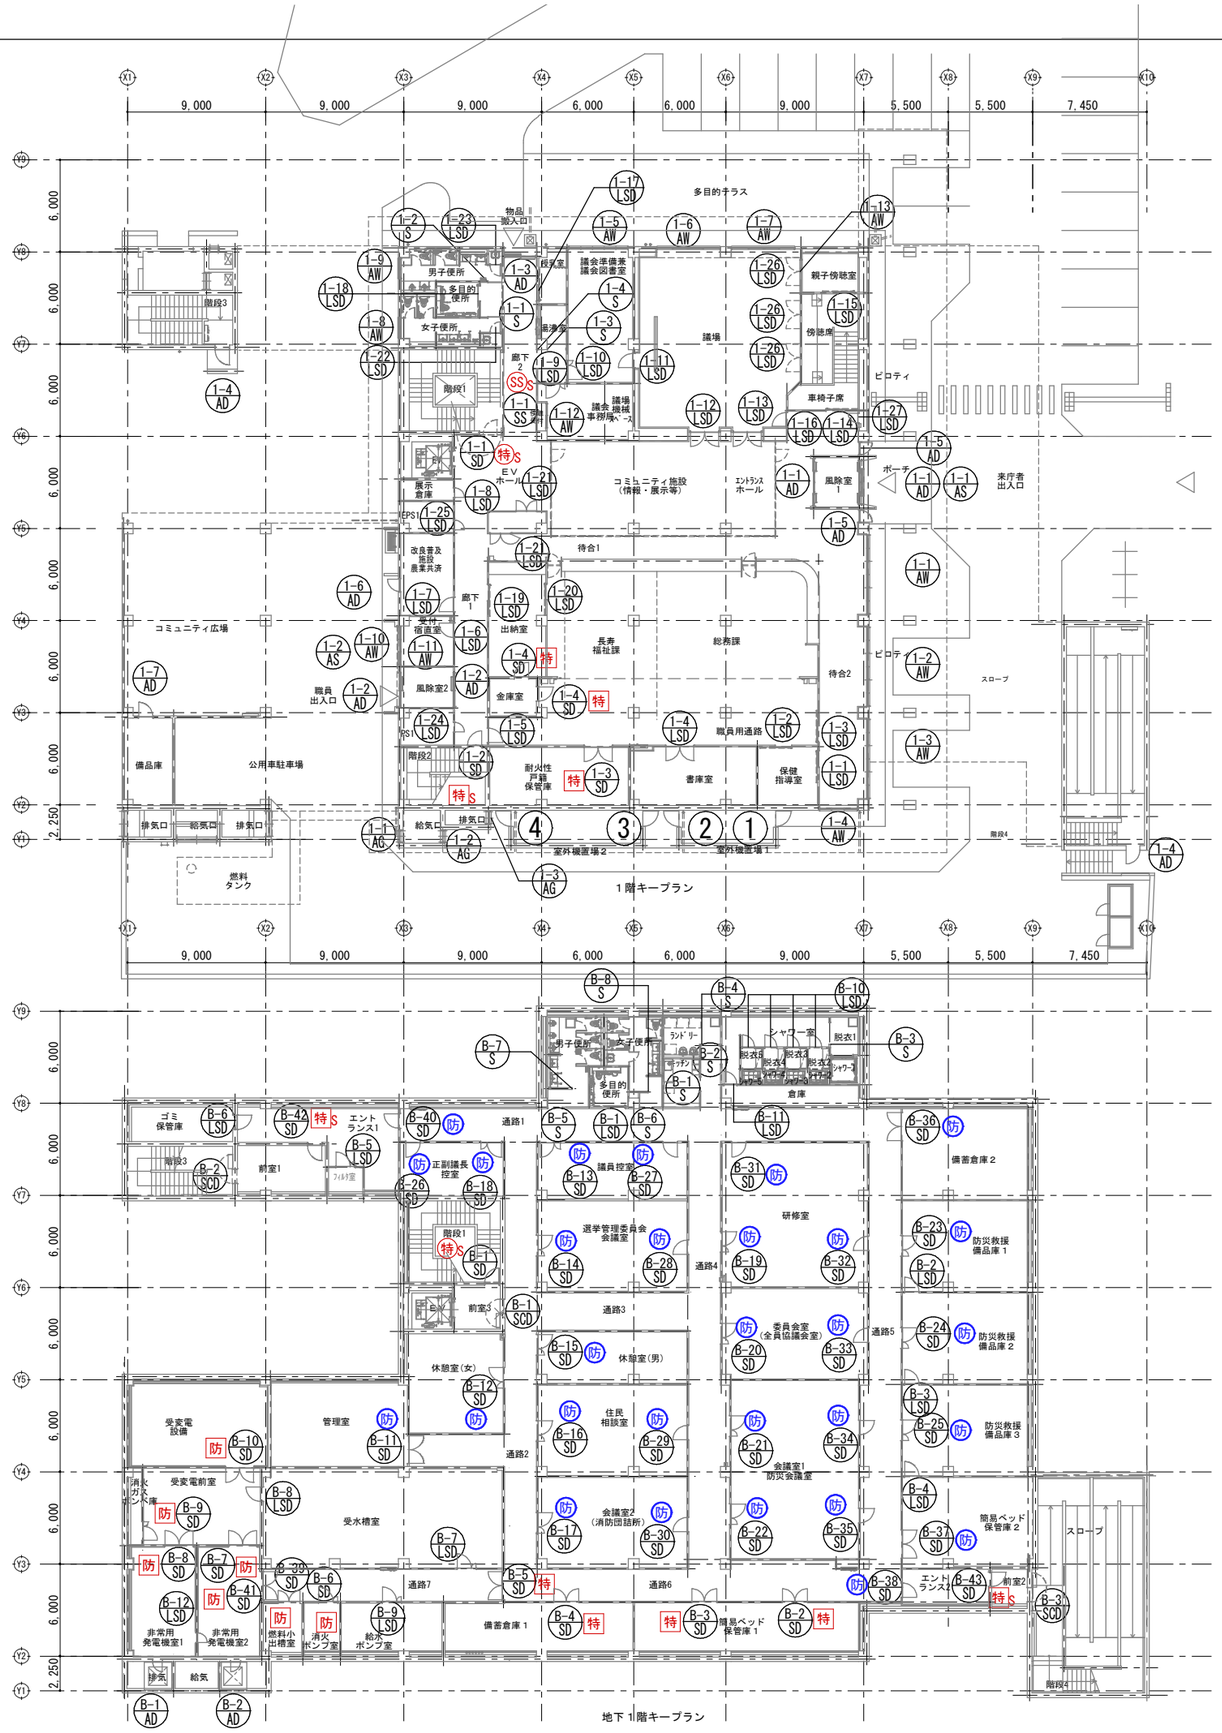

特	常時閉鎖式特定防火設備（1号扉） 建令112-14-1［遮煙性能無し］
防	常時閉鎖式防火設備（1号扉） 建令112-14-1［遮煙性能無し］
特S	常時閉鎖式特定防火設備（2号扉） 建令112-14-2［遮煙性能有り］
防S	常時閉鎖式防火設備（2号扉） 建令112-14-2［遮煙性能有り］
特	随時閉鎖式（煙感知） 自閉式特定防火設備（1号扉） 建令112-14-1［遮煙性能無し］
防	随時閉鎖式（煙感知） 自閉式防火設備（1号扉） 建令112-14-1［遮煙性能無し］
特S	随時閉鎖式（煙感知） 自閉式特定防火設備（2号扉） 建令112-14-2［遮煙性能有り］
防S	随時閉鎖式（煙感知） 自閉式防火設備（2号扉） 建令112-14-2［遮煙性能有り］
SS	随時閉鎖式（煙感知）防火シャッター 特定防火設備（1号扉） ［遮煙性能無し］
SSS	随時閉鎖式（煙感知）防火シャッター 特定防火設備（2号扉） ［遮煙性能有り］
防ロ	防火区画に接する外壁等 法第2条第九号の二ロの防火設備とする ［建令112-10・11］
防	法第2条第九号の二ロに規定する防火設備 遮炎性能　20分
爆	防爆扉 シェルター外部用扉 （1パール及び3パール保護レベル）
耐	耐圧扉（特定防火設備相当） シェルター内部の間仕切り扉 （0.3パール保護レベル）

工事名称	与那国町複合庁舎 及び 特定臨時避難施設新築工事 （建築）		工事年度		令和８年度
工事場所	与那国町字与那国854番地１		設計者	名　称	(株)国建・(株)総合設計玉城設計共同体
発注機関	与那国町　総務課			資格者氏名	代表となる設計者 河野泰志
図面名称	建具キープラン			登録番号	一級建築士　（大臣）登録第272388号 一級建築士事務所（知事）登録第144-71号
縮　尺	1/200(1/400)			資格者氏名	その他の設計者 上原直樹
図面番号	A-113			登録番号	一級建築士　（大臣）登録第376398号 一級建築士事務所（知事）登録第144-71号
摘　要				資格者氏名	その他の設計者 川平恵正
検　印	管理建築士	設　計	製　図	登録番号	一級建築士　（大臣）登録第194988号 一級建築士事務所（知事）登録第136-1823号
				所在地	那覇市久茂地1丁目2番20号
				電話番号	098-862-1106

※（ ）はA3版の縮尺

符号・取付位置	1-1 AD 1階：風除室1	1-2 AD 1階：風除室2	1-3 AD 1階：物品搬入口
形式・数量	アルミ製引分け框自動ドア(FIX窓付) 2ヶ所	アルミ製片引き自動ドア(FIX窓付) 2ヶ所	アルミ製片引き戸(FIX窓付)・外倒し排煙窓 1ヶ所
形状・寸法	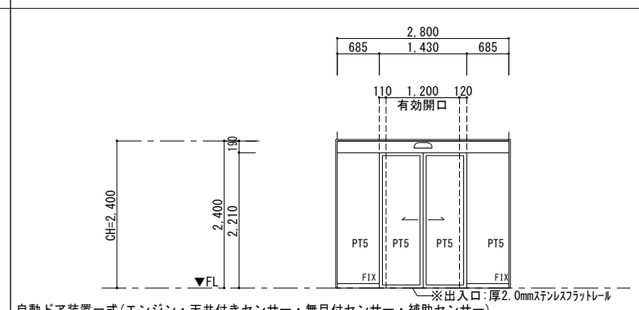 自動ドア装置一式(エンジン・天井付きセンサー・無目付センサー・補助センサー)	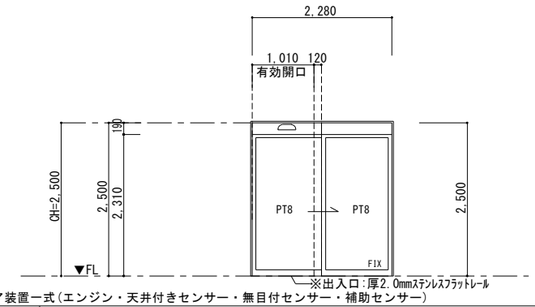 自動ドア装置一式(エンジン・天井付きセンサー・無目付センサー・補助センサー)	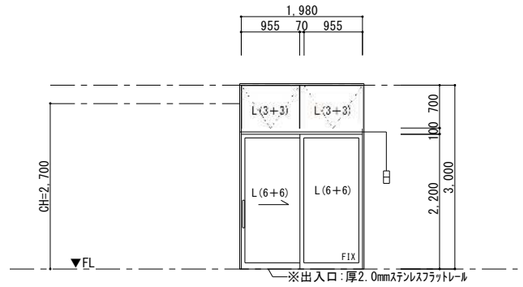
枠見込 ドア見込 / 材質 仕上	100 アルミ・ステンカラー	100 アルミ・ステンカラー	70 アルミ・ステンカラー
硝子・硝子押え	PT5：厚5.0mm強化硝子・シール	PT8：厚8.0mm強化硝子・シール	L(3+3)：合わせガラス(FL3＋中間膜＋FL3)・L(6+6)：合わせガラス(FL6＋中間膜＋FL6)・シール
建具金物	自動ドア装置一式・本締錠・パニックオープン(煙感連動開扉タイプ)・アルミ額縁・付属金物一式	自動ドア装置一式・本締錠・パニックオープン(煙感連動開扉タイプ)・アルミ額縁・付属金物一式	アルミ額縁・アルミ水切・引戸錠・把手・・オペレーター(隠蔽タイプ)・排煙装置一式・操作ボックス(埋込型)・付属金物一式
備　考	ガラス衝突防止マーク（仕様はサイン詳細図参照）ドアガード	ガラス衝突防止マーク（仕様はサイン詳細図参照）ドアガード	排煙窓(開口角度90度)・ガラス衝突防止マーク（仕様はサイン詳細図参照）
符号・取付位置	1-4 AD 1階：階段3・階段4	1-5 AD 1階：エントランスホール	1-6 AD 1階：改良普及施設農業共済
形式・数量	アルミ製片開き戸 2ヶ所	アルミ製片開き戸 2ヶ所	アルミ製片開き戸 1ヶ所
形状・寸法	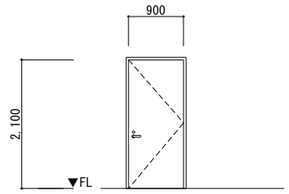	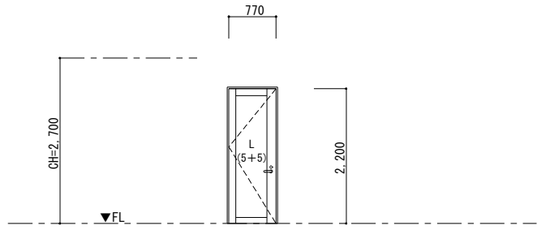	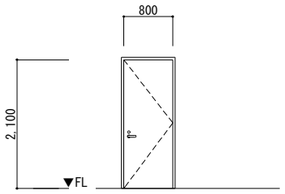
枠見込 ドア見込 / 材質 仕上	100 アルミ・ステンカラー	70 アルミ・ステンカラー	100 アルミ・ステンカラー
硝子・硝子押え	-	L(5+5)：合わせガラス(FL5＋中間膜＋FL5)・シール	-
建具金物	アルミ額縁・フランス落とし・ドアクローザー・ﾚﾊﾞｰﾊﾝﾄﾞﾙ錠・ｽﾃﾝﾚｽ丁番・付属金物一式	アルミ額縁・フランス落とし・ドアチェック・ﾚﾊﾞｰﾊﾝﾄﾞﾙ錠・ｽﾃﾝﾚｽ丁番・付属金物一式	アルミ額縁・フランス落とし・ドアクローザー・ﾚﾊﾞｰﾊﾝﾄﾞﾙ錠・ｽﾃﾝﾚｽ丁番・付属金物一式
備　考	-	ガラス衝突防止マーク（仕様はサイン詳細図参照）	-
符号・取付位置	1-7 AD 1階：備品庫		
形式・数量	アルミ製片開き戸 1ヶ所		
形状・寸法	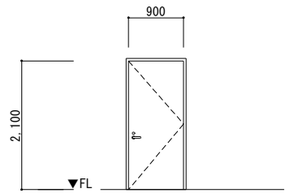		
枠見込 ドア見込 / 材質 仕上	100 アルミ・ステンカラー		
硝子・硝子押え	-		
建具金物	アルミ額縁・フランス落とし・ドアクローザー・ﾚﾊﾞｰﾊﾝﾄﾞﾙ錠・ｽﾃﾝﾚｽ丁番・付属金物一式		
備　考	-		

特記事項

①アルミ製建具性能は、建具仕様書に準ずる。
②建具廻りシーリングは、ポリサルファイド系コーキング材を使用する。
③硝子シーリングは、シリコン系コーキング材を使用する。
④防火性能を有する建具の各部シーリングは、防火認定シーリング材を使用する。
⑤排煙オペレーターの高さは、FL+800mm～+1,500mmに取り付ける。
⑥突出し窓、外倒し窓の角度は、45° 以上とする。
⑦フィルム及びブラインド、ロールスクリーンは別途とする。

凡例

FL3	厚3.0mm透明フロート板硝子	PW6.8	厚6.8mm網入磨き板硝子	L(3+3)	合わせガラス(FL3＋中間膜＋FL3)
FL4	厚4.0mm透明フロート板硝子	PW10	厚10.0mm網入磨き板硝子	L(4+4)	合わせガラス(FL4＋中間膜＋FL4)
FL5	厚5.0mm透明フロート板硝子	FW6.8	厚6.8mm網入り型板硝子	L(5+5)	合わせガラス(FL5＋中間膜＋FL5)
FL6	厚6.0mm透明フロート板硝子	PT5	厚5.0mm強化硝子	L(6+6)	合わせガラス(FL6＋中間膜＋FL6)
F3	厚3.0mm型板硝子	PT6	厚6.0mm強化硝子	Low-E18	Low-E複層ガラス(Low-E厚6mm＋中空層A6＋FL厚6)
F4	厚4.0mm型板硝子	PT8	厚8.0mm強化硝子	Low-E22	Low-E複層ガラス(Low-E厚8mm＋中空層A6＋FL厚8)
F5	厚5.0mm型板硝子	TK6	厚6.0mm耐熱強化硝子	Low-E26	Low-E複層ガラス(Low-E厚10mm＋中空層A6＋FL厚10)

工事名称	与那国町複合庁舎 及び 特定臨時避難施設新築工事 （建築）			工事年度	令和８年度
工事場所	与那国町字与那国854番地１			設計者 名称	(株)国建・(株)総合設計玉城 設計共同体
発注機関	与那国町　総務課			資格者氏名	代表となる設計者 河野泰志
図面名称	建具表(1)			登録番号	一級建築士 (大臣)登録第272388号 一級建築士事務所(知事)登録第144-71号
縮　尺	1/50(1/100)			資格者氏名	その他の設計者 上原直樹
図面番号	A-114			登録番号	一級建築士 (大臣)登録第376398号 一級建築士事務所(知事)登録第144-71号
摘　要				資格者氏名	その他の設計者 川平恵正
検印	管理建築士	設　計	製　図	登録番号	一級建築士 (大臣)登録第194988号 一級建築士事務所(知事)登録第136-1823号
				所在地	那覇市久茂地1丁目2番20号
				電話番号	098-862-1106

※( )はA3版の縮尺

符号・取付位置	(3-1 AD) 3階：階段2	(3-2 AD) 3階：ハト小屋	(3-3 AD) 3階：ハト小屋
形式・数量	アルミ製片開き戸 1ヶ所	アルミ製片開き点検扉 1ヶ所	アルミ製片開き点検扉 1ヶ所
形状・寸法	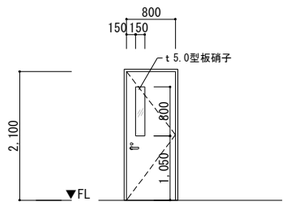	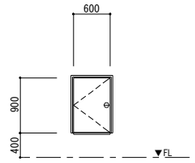	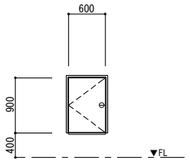
枠見込 / ドア見込 / 材質仕上	100 アルミ・ステンカラー	70 アルミ・ステンカラー	70 アルミ・ステンカラー
硝子・硝子押え	F5：厚5.0mm型板硝子	-	-
建具金物	アルミ額縁・フランス落とし・ドアクローザー・ﾚﾊﾞｰﾊﾝﾄﾞﾙ錠・ｽﾃﾝﾚｽ丁番・付属金物一式	ケースハンドル錠・丁番・付属金物一式	ケースハンドル錠・丁番・付属金物一式
備　考	-	-	-
符号・取付位置	(3-1 ZAM) 3階：自家発電気室	(3-2 ZAM) 3階：電気室	
形式・数量	ZAM鋼板製両開き戸（エアタイト） 1ヶ所	ZAM鋼板製両開き戸（エアタイト） 1ヶ所	
形状・寸法	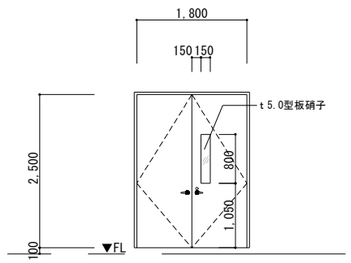	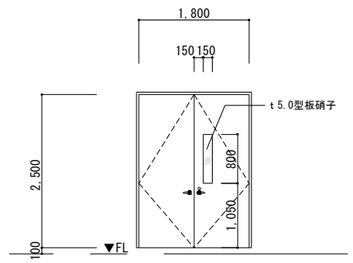	
枠見込 / ドア見込 / 材質仕上	100 t=1.6mm ZAM鋼板　アクリル焼付塗装	100 t=1.6mm ZAM鋼板　アクリル焼付塗装	
硝子・硝子押え	F5：厚5.0mm型板硝子	F5：厚5.0mm型板硝子	
建具金物	ｽﾃﾝﾚｽ丁番(大型3枚)・ﾄﾞｱｸﾛｰｻﾞｰ・ｸﾞﾚﾓﾝ締まり・本締錠・順位調整器・ｽﾃﾝﾚｽ沓摺・戸当り・止水用ｺﾞﾑ・ｴｱﾀｲﾄｺﾞﾑ・付属金物一式	ｽﾃﾝﾚｽ丁番(大型3枚)・ﾄﾞｱｸﾛｰｻﾞｰ・ｸﾞﾚﾓﾝ締まり・本締錠・順位調整器・ｽﾃﾝﾚｽ沓摺・戸当り・止水用ｺﾞﾑ・ｴｱﾀｲﾄｺﾞﾑ・付属金物一式	
備　考	枠性能：ＰＡＴ	枠性能：ＰＡＴ	
符号・取付位置	(B-1 AD) 地下1階：非常用発電機室1	(B-2 AD) 地下1階：非常用発電機室2	
形式・数量	アルミ製片開き点検扉 1ヶ所	アルミ製片開き点検扉 1ヶ所	
形状・寸法	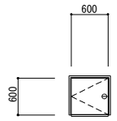	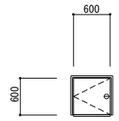	
枠見込 / ドア見込 / 材質仕上	70 アルミ・ステンカラー	70 アルミ・ステンカラー	
硝子・硝子押え	-	-	
建具金物	ケースハンドル錠・丁番・付属金物一式	ケースハンドル錠・丁番・付属金物一式	
備　考	-	-	

特記事項

①アルミ製建具性能は、建具仕様書に準ずる。
②建具廻りシーリングは、ポリサルファイド系コーキング材を使用する。
③硝子シーリングは、シリコン系コーキング材を使用する。
④防火性能を有する建具の各部シーリングは、防火認定シーリング材を使用する。
⑤排煙オペレーターの高さは、FL+800mm～+1,500mmに取り付ける。
⑥突出し窓、外倒し窓の角度は、45° 以上とする。
⑦フィルム及びブラインド、ロールスクリーンは別途とする。

凡例

FL3	厚3.0mm透明フロート板硝子	PW6.8	厚6.8mm網入磨き板硝子	L(3+3)	合わせガラス(FL3＋中間膜＋FL3)
FL4	厚4.0mm透明フロート板硝子	PW10	厚10.0mm網入磨き板硝子	L(4+4)	合わせガラス(FL4＋中間膜＋FL4)
FL5	厚5.0mm透明フロート板硝子	FW6.8	厚6.8mm網入り型板硝子	L(5+5)	合わせガラス(FL5＋中間膜＋FL5)
FL6	厚6.0mm透明フロート板硝子	PT5	厚5.0mm強化硝子	L(6+6)	合わせガラス(FL6＋中間膜＋FL6)
F3	厚3.0mm型板硝子	PT6	厚6.0mm強化硝子	Low-E18	Low-E複層ガラス(Low-E厚6mm＋中空層A6＋FL厚6)
F4	厚4.0mm型板硝子	TK5	厚5.0mm耐熱強化硝子	Low-E22	Low-E複層ガラス(Low-E厚8mm＋中空層A6＋FL厚8)
F5	厚5.0mm型板硝子	TK6	厚6.0mm耐熱強化硝子	Low-E26	Low-E複層ガラス(Low-E厚10mm＋中空層A6＋FL厚10)

工事名称	与那国町複合庁舎 及び 特定臨時避難施設新築工事 （建築）			工事年度	令和８年度
工事場所	与那国町字与那国854番地１			設計者 名称	(株)国建・(株)総合設計玉城設計共同体
発注機関	与那国町　総務課			資格者氏名	代表となる設計者 河野泰志
図面名称	建具表(2)			登録番号	一級建築士　(大臣)登録第272388号 一級建築士事務所(知事)登録第144-7[illegible]号
縮　尺	1/50(1/100)			資格者氏名	その他の設計者 上原直樹
図面番号	A-115			登録番号	一級建築士　(大臣)登録第376398号 一級建築士事務所(知事)登録第144-7[illegible]号
摘　要				資格者氏名	その他の設計者 川平恵正
検印	管理建築士	設　計	製　図	登録番号	一級建築士　(大臣)登録第194988号 一級建築士事務所(知事)登録第136-1823号
				所在地	那覇市久茂地1丁目2番20号
				電話番号	098-862-1106

※( )はA3版の縮尺

符号・取付位置	1-1 AW 1階：執務室・待合2	1-2 AW 1階：待合2	1-3 AW 1階：待合2
形式・数量	アルミ製片引き窓(FIX窓付)・外倒し排煙窓 1ヶ所	アルミ製片引き窓(FIX窓付)・外倒し排煙窓 1ヶ所	アルミ製片引き窓(FIX窓付)・外倒し排煙窓 1ヶ所
形状・寸法	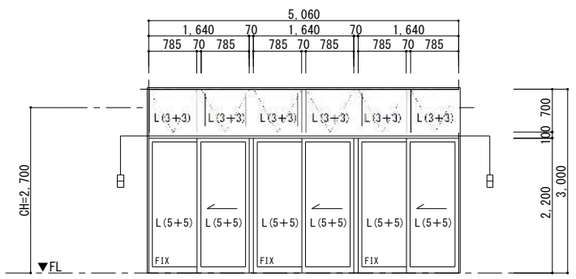	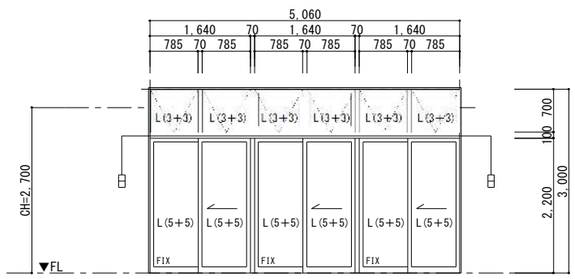	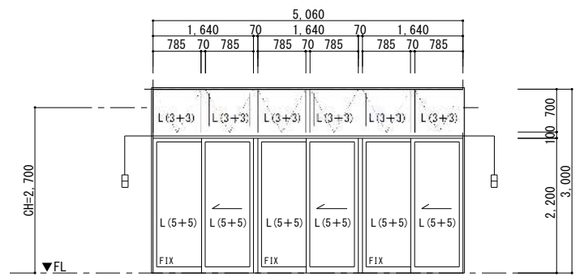
枠見込 / ドア見込 / 材質 仕上	70 100 アルミ・ステンカラー	70 100 アルミ・ステンカラー	70 100 アルミ・ステンカラー
硝子・硝子押え	L(3+3)：合わせガラス(FL3＋中間膜＋FL3)・L(5+5)：合わせガラス(FL5＋中間膜＋FL5)・シール	L(3+3)：合わせガラス(FL3＋中間膜＋FL3)・L(5+5)：合わせガラス(FL5＋中間膜＋FL5)・シール	L(3+3)：合わせガラス(FL3＋中間膜＋FL3)・L(5+5)：合わせガラス(FL5＋中間膜＋FL5)・シール
建具金物	アルミ額縁・アルミ水切・クレセント・オペレーター(隠蔽タイプ)・排煙装置一式・操作ボックス(埋込型)・付属金物一式	アルミ額縁・アルミ水切・クレセント・オペレーター(隠蔽タイプ)・排煙装置一式・操作ボックス(埋込型)・付属金物一式	アルミ額縁・アルミ水切・クレセント・オペレーター(隠蔽タイプ)・排煙装置一式・操作ボックス(埋込型)・付属金物一式
備　考	排煙窓(開口角度90度)・ガラス衝突防止マーク（仕様はサイン詳細図参照）	排煙窓(開口角度90度)・ガラス衝突防止マーク（仕様はサイン詳細図参照）	排煙窓(開口角度90度)・ガラス衝突防止マーク（仕様はサイン詳細図参照）
符号・取付位置	1-4 AW 1階：待合2	1-5 AW 1階：議会準備室兼議会図書室	1-6 AW 1階：議場
形式・数量	アルミ製片引き(FIX窓付)・外倒し排煙窓 1ヶ所	アルミ製片引き窓(FIX窓付)・外倒し排煙窓 1ヶ所	アルミ製引き分け(FIX窓付)・外倒し排煙窓 1ヶ所
形状・寸法	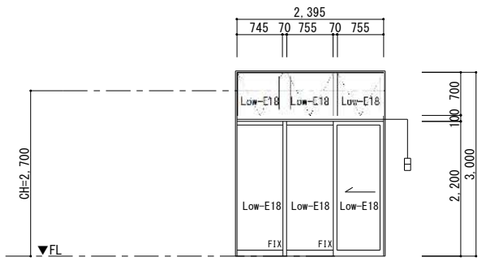	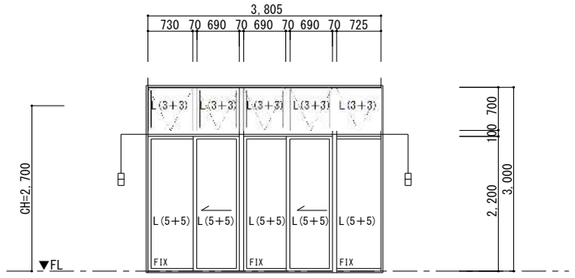	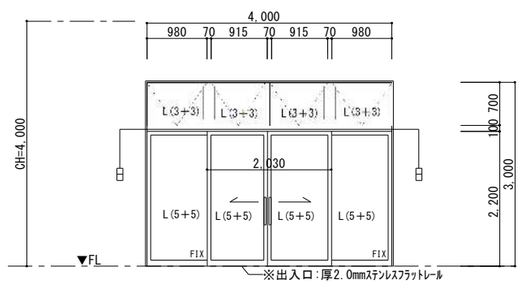
枠見込 / ドア見込 / 材質 仕上	70 アルミ・ステンカラー	70 アルミ・ステンカラー	70 アルミ・ステンカラー
硝子・硝子押え	Low-E18：Low-E複層ガラス(Low-E厚6mm＋中空層A6＋FL厚6)・シール	L(3+3)：合わせガラス(FL3＋中間膜＋FL3)・L(5+5)：合わせガラス(FL5＋中間膜＋FL5)・シール	L(3+3)：合わせガラス(FL3＋中間膜＋FL3)・L(5+5)：合わせガラス(FL5＋中間膜＋FL5)・シール
建具金物	アルミ額縁・アルミ水切・クレセント・オペレーター(隠蔽タイプ)・排煙装置一式・操作ボックス(埋込型)・付属金物一式	アルミ額縁・アルミ水切・クレセント・オペレーター(隠蔽タイプ)・排煙装置一式・操作ボックス(埋込型)・付属金物一式	アルミ額縁・アルミ水切・クレセント・オペレーター(隠蔽タイプ)・排煙装置一式・操作ボックス(埋込型)・付属金物一式
備　考	排煙窓(開口角度90度)・ガラス衝突防止マーク（仕様はサイン詳細図参照）	排煙窓(開口角度90度)・ガラス衝突防止マーク（仕様はサイン詳細図参照）	排煙窓(開口角度90度)・ガラス衝突防止マーク（仕様はサイン詳細図参照）
符号・取付位置	1-7 AW 1階：議場	1-8 AW 1階：女子便所	1-9 AW 1階：男子便所
形式・数量	アルミ製引き分け(FIX窓付)・外倒し排煙窓 1ヶ所	アルミ製外倒し排煙窓 1ヶ所	アルミ製外倒し排煙窓 1ヶ所
形状・寸法	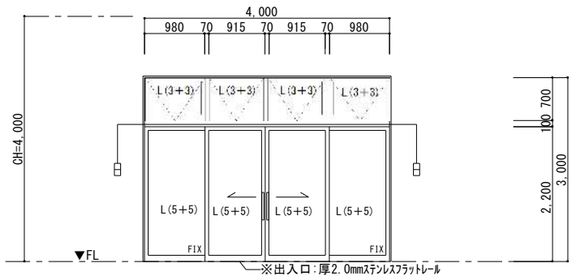	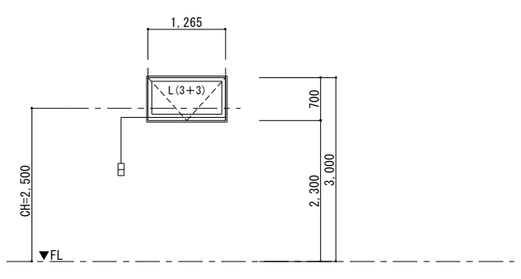	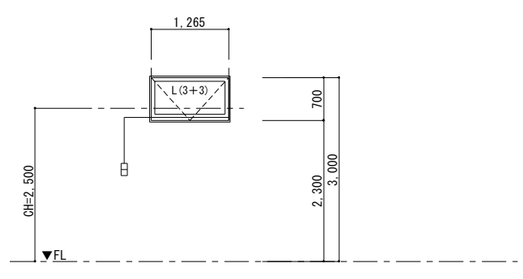
枠見込 / ドア見込 / 材質 仕上	70 アルミ・ステンカラー	70 アルミ・ステンカラー	70 アルミ・ステンカラー
硝子・硝子押え	L(3+3)：合わせガラス(FL3＋中間膜＋FL3)・L(5+5)：合わせガラス(FL5＋中間膜＋FL5)・シール	L(3+3)：合わせガラス(FL3＋中間膜(乳白色)＋FL3)・シール	L(3+3)：合わせガラス(FL3＋中間膜(乳白色)＋FL3)・シール
建具金物	アルミ額縁・アルミ水切・クレセント・オペレーター(隠蔽タイプ)・排煙装置一式・操作ボックス(埋込型)・付属金物一式	オペレーター(隠蔽タイプ)・排煙装置一式・操作ボックス(埋込型)・付属金物一式	オペレーター(隠蔽タイプ)・排煙装置一式・操作ボックス(埋込型)・付属金物一式
備　考	排煙窓(開口角度90度)・ガラス衝突防止マーク（仕様はサイン詳細図参照）		

特記事項

①アルミ製建具性能は、建具仕様書に準ずる。
②建具廻りシーリングは、ポリサルファイド系コーキング材を使用する。
③硝子シーリングは、シリコン系コーキング材を使用する。
④防火性能を有する建具の各部シーリングは、防火認定シーリング材を使用する。
⑤排煙オペレーターの高さは、FL+800mm～+1,500mmに取り付ける。
⑥突出し窓、外倒し窓の角度は、45°以上とする。
⑦フィルム及びブラインド、ロールスクリーンは別途とする。

凡例

FL3	厚3.0mm透明フロート板硝子	PW6.8	厚6.8mm網入磨き板硝子	L(3+3)	合わせガラス(FL3＋中間膜＋FL3)
FL4	厚4.0mm透明フロート板硝子	PW10	厚10.0mm網入磨き板硝子	L(4+4)	合わせガラス(FL4＋中間膜＋FL4)
FL5	厚5.0mm透明フロート板硝子	FW6.8	厚6.8mm網入り型板硝子	L(5+5)	合わせガラス(FL5＋中間膜＋FL5)
FL6	厚6.0mm透明フロート板硝子	PT5	厚5.0mm強化硝子	L(6+6)	合わせガラス(FL6＋中間膜＋FL6)
F3	厚3.0mm型板硝子	PT6	厚6.0mm強化硝子	Low-E18	Low-E複層ガラス(Low-E厚6mm＋中空層A6＋FL厚6)
F4	厚4.0mm型板硝子	TK5	厚5.0mm耐熱強化硝子	Low-E22	Low-E複層ガラス(Low-E厚8mm＋中空層A6＋FL厚8)
F5	厚5.0mm型板硝子	TK6	厚6.0mm耐熱強化硝子	Low-E26	Low-E複層ガラス(Low-E厚10mm＋中空層A6＋FL厚10)

工事名称	与那国町複合庁舎 及び 特定臨時避難施設新築工事 （建築）	工事年度	令和８年度		
工事場所	与那国町字与那国854番地１	設計者	名　称	(株)国建・(株)総合設計玉城設計共同体	
発注機関	与那国町　総務課		資格者氏名	代表となる設計者 河野泰志	
図面名称	建具表(3)		登録番号	一級建築士 (大臣)登録第272388号 一級建築士事務所(知事)登録第144-71号	
縮　尺	1/50(1/100)		資格者氏名	その他の設計者 上原直樹	
図面番号	A-116		登録番号	一級建築士 (大臣)登録第376398号 一級建築士事務所(知事)登録第144-71号	
摘　要			資格者氏名	その他の設計者 川平恵正	
検　印	管理建築士 / 設　計 / 製　図		登録番号	一級建築士 (大臣)登録第194988号 一級建築士事務所(知事)登録第136-1823号	
			所在地	那覇市久茂地1丁目2番20号	
			電話番号	098-862-1106	

※( )はA3版の縮尺

符号・取付位置	(1-10 AW) 1階：受付宿直室		
形式・数量	アルミ製片引き窓(FIX窓付) 1ヶ所		
形状・寸法	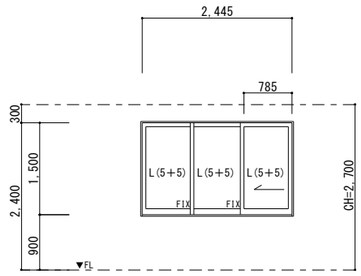		
枠見込 ドア見込 / 材質 仕上	70 アルミ・ステンカラー		
硝子・硝子押え	L(5+5)：合わせガラス(FL5＋中間膜＋FL5)・シール		
建具金物	アルミ額縁・アルミ水切・クレセント・付属金物一式		
備　考			
符号・取付位置	(1-11 AW) 1階：受付宿直室	(1-12 AW) 1階：傍聴受付	(1-13 AW) 1階：親子傍聴室
形式・数量	アルミ製引分け窓 1ヶ所	アルミ製引分け窓 1ヶ所	アルミ製FIX窓 1ヶ所
形状・寸法	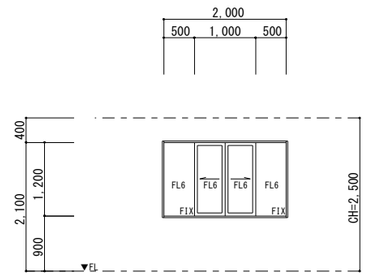	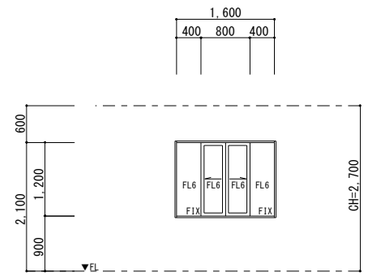	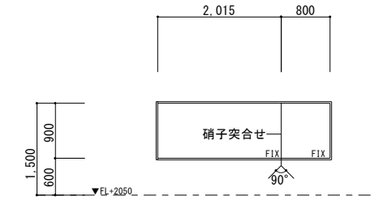
枠見込 ドア見込 / 材質 仕上	70 アルミ・ステンカラー	70 アルミ・ステンカラー	70 アルミ・ステンカラー
硝子・硝子押え	厚6.0mm透明フロート板硝子	厚6.0mm透明フロート板硝子	厚8.0mm強化ガラス
建具金物	クレセント・掘込引手・戸車・アルミ額縁・付属金物一式	クレセント・掘込引手・アルミ額縁・付属金物一式	付属金物一式
備　考			
符号・取付位置			
形式・数量			
形状・寸法			
枠見込 ドア見込 / 材質 仕上			
硝子・硝子押え			
建具金物			
備　考			

特記事項

①アルミ製建具性能は、建具仕様書に準ずる。

②建具廻りシーリングは、ポリサルファイド系コーキング材を使用する。

③硝子シーリングは、シリコン系コーキング材を使用する。

④防火性能を有する建具の各部シーリングは、防火認定シーリング材を使用する。

⑤排煙オペレーターの高さは、FL+800mm～+1,500mmに取り付ける。

⑥突出し窓、外倒し窓の角度は、45°以上とする。

⑦フィルム及びブラインド、ロールスクリーンは別途とする。

凡例

FL3	厚3.0mm透明フロート板硝子	PW6.8	厚6.8mm網入磨き板硝子	L(3+3)	合わせガラス(FL3＋中間膜＋FL3)
FL4	厚4.0mm透明フロート板硝子	PW10	厚10.0mm網入磨き板硝子	L(4+4)	合わせガラス(FL4＋中間膜＋FL4)
FL5	厚5.0mm透明フロート板硝子	FW6.8	厚6.8mm網入り型板硝子	L(5+5)	合わせガラス(FL5＋中間膜＋FL5)
FL6	厚6.0mm透明フロート板硝子	PT5	厚5.0mm強化硝子	L(6+6)	合わせガラス(FL6＋中間膜＋FL6)
F3	厚3.0mm型板硝子	PT6	厚6.0mm強化硝子	Low-E18	Low-E複層ガラス(Low-E厚6mm＋中空層A6＋FL厚6)
F4	厚4.0mm型板硝子	TK5	厚5.0mm耐熱強化硝子	Low-E22	Low-E複層ガラス(Low-E厚8mm＋中空層A6＋FL厚8)
F5	厚5.0mm型板硝子	TK6	厚6.0mm耐熱強化硝子	Low-E26	Low-E複層ガラス(Low-E厚10mm＋中空層A6＋FL厚10)

工事名称	与那国町複合庁舎 及び 特定臨時避難施設新築工事 (建築)			工事年度	令和８年度
工事場所	与那国町字与那国854番地１			設計者 名称	(株)国建・(株)総合設計玉城 設計共同体
発注機関	与那国町　総務課			資格者氏名	代表となる設計者 河野泰志
図面名称	建具表(4)			登録番号	一級建築士 (大臣)登録第272388号 一級建築士事務所(知事)登録第144-71号
縮　尺	1/50(1/100)			資格者氏名	その他の設計者 上原直樹
図面番号	A-117			登録番号	一級建築士 (大臣)登録第376398号 一級建築士事務所(知事)登録第144-71号
摘　要				資格者氏名	その他の設計者 川平恵正
検印	管理建築士	設計	製図	登録番号	一級建築士 (大臣)登録第194988号 一級建築士事務所(知事)登録第136-1823号
				所在地	那覇市久茂地1丁目2番20号
				電話番号	098-862-1106

※( )はA3版の縮尺

符号・取付位置	2-1 AW 2-2 AW 2-3 AW 2-4 AW 2-5 AW 2-6 AW 2階：執務室・待合3	2-7 AW 2-8 AW 2階：応接室	2-9 AW 2-11 AW 2階：応接室
形式・数量	アルミ製FIX窓・外倒し排煙窓 6ヶ所	アルミ製片引き窓(FIX窓付)・外倒し排煙窓 2ヶ所	アルミ製片引き窓(FIX窓付)・外倒し排煙窓 2ヶ所
形状・寸法	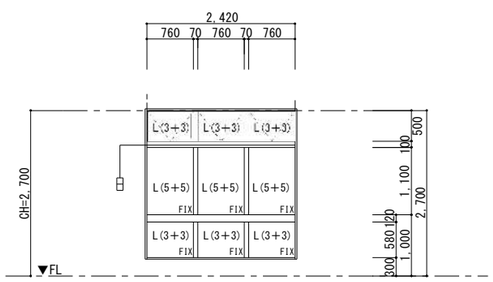	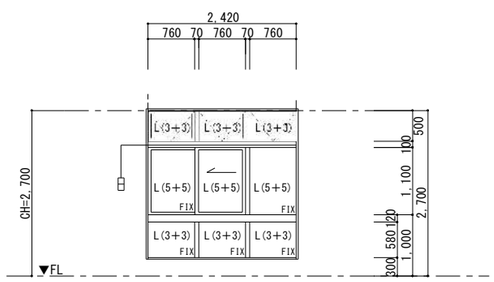	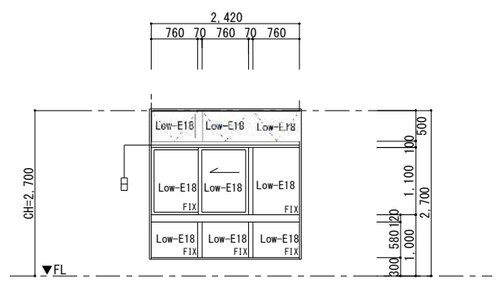
枠見込 / 材質	70 アルミ・ステンカラー	70 アルミ・ステンカラー	70 アルミ・ステンカラー
ドア見込 / 仕上			
硝子・硝子押え	L(3+3)：合わせガラス(FL3＋中間膜＋FL3)・L(5+5)：合わせガラス(FL5＋中間膜＋FL5)・シール	L(3+3)：合わせガラス(FL3＋中間膜＋FL3)・L(5+5)：合わせガラス(FL5＋中間膜＋FL5)・シール	Low-E18：Low-E複層ガラス(Low-E厚6mm＋中空層A6＋FL厚6)・シール
建具金物	アルミ額縁・アルミ水切・オペレーター(隠蔽タイプ)・排煙装置一式・操作ボックス(埋込型)・付属金物一式	アルミ額縁・アルミ水切・クレセント・オペレーター(隠蔽タイプ)・排煙装置一式・操作ボックス(埋込型)・付属金物一式	アルミ額縁・アルミ水切・クレセント・オペレーター(隠蔽タイプ)・排煙装置一式・操作ボックス(埋込型)・付属金物一式
備　考	排煙窓(開口角度90度)	排煙窓(開口角度90度)	排煙窓(開口角度90度)

符号・取付位置	2-10 AW 2階：応接室	2-12 AW 2階：庁議室	2-13 AW 2階：庁議室
形式・数量	アルミ製片引き窓(FIX窓付)・外倒し排煙窓 1ヶ所	アルミ製片引き窓(FIX窓付)・外倒し排煙窓 1ヶ所	アルミ製片引き窓(FIX窓付)・外倒し排煙窓 1ヶ所
形状・寸法	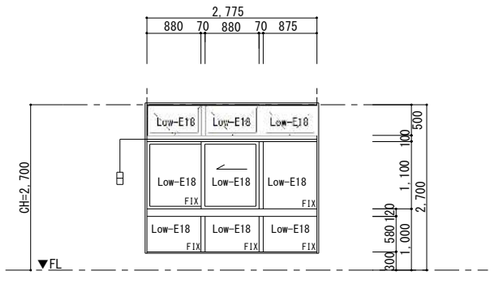	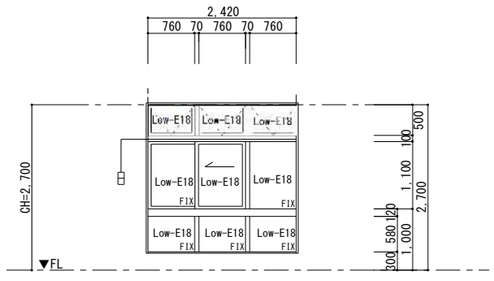	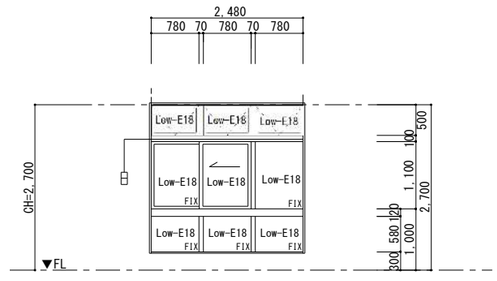
枠見込 / 材質	70 アルミ・ステンカラー	70 アルミ・ステンカラー	70 アルミ・ステンカラー
ドア見込 / 仕上			
硝子・硝子押え	Low-E18：Low-E複層ガラス(Low-E厚6mm＋中空層A6＋FL厚6)・シール	Low-E18：Low-E複層ガラス(Low-E厚6mm＋中空層A6＋FL厚6)・シール	Low-E18：Low-E複層ガラス(Low-E厚6mm＋中空層A6＋FL厚6)・シール
建具金物	アルミ額縁・アルミ水切・クレセント・オペレーター(隠蔽タイプ)・排煙装置一式・操作ボックス(埋込型)・付属金物一式	アルミ額縁・アルミ水切・クレセント・オペレーター(隠蔽タイプ)・排煙装置一式・操作ボックス(埋込型)・付属金物一式	アルミ額縁・アルミ水切・クレセント・オペレーター(隠蔽タイプ)・排煙装置一式・操作ボックス(埋込型)・付属金物一式
備　考	排煙窓(開口角度90度)	排煙窓(開口角度90度)	排煙窓(開口角度90度)

符号・取付位置	2-14 AW 2階：副町長室	2-15 AW 2階：町長室	2-16 AW 2階：教育長室
形式・数量	アルミ製片引き窓(FIX窓付)・外倒し排煙窓 1ヶ所	アルミ製片引き窓(FIX窓付)・外倒し排煙窓 1ヶ所	アルミ製片引き窓(FIX窓付)・外倒し排煙窓 1ヶ所
形状・寸法	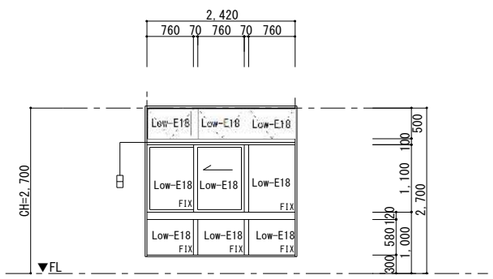	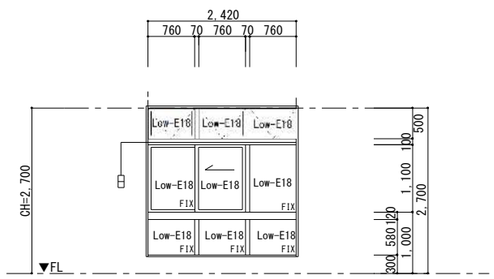	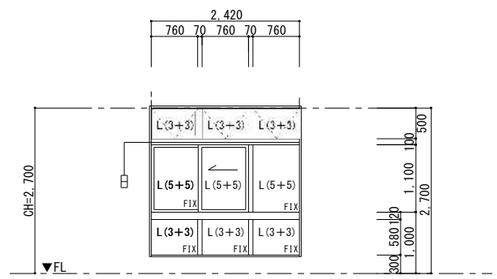
枠見込 / 材質	70 アルミ・ステンカラー	70 アルミ・ステンカラー	70 アルミ・ステンカラー
ドア見込 / 仕上			
硝子・硝子押え	Low-E18：Low-E複層ガラス(Low-E厚6mm＋中空層A6＋FL厚6)・シール	Low-E18：Low-E複層ガラス(Low-E厚6mm＋中空層A6＋FL厚6)・シール	L(3+3)：合わせガラス(FL3＋中間膜＋FL3)・L(5+5)：合わせガラス(FL5＋中間膜＋FL5)・シール
建具金物	アルミ額縁・アルミ水切・クレセント・オペレーター(隠蔽タイプ)・排煙装置一式・操作ボックス(埋込型)・付属金物一式	アルミ額縁・アルミ水切・クレセント・オペレーター(隠蔽タイプ)・排煙装置一式・操作ボックス(埋込型)・付属金物一式	アルミ額縁・アルミ水切・クレセント・オペレーター(隠蔽タイプ)・排煙装置一式・操作ボックス(埋込型)・付属金物一式
備　考	排煙窓(開口角度90度)	排煙窓(開口角度90度)	排煙窓(開口角度90度)

特記事項

①アルミ製建具性能は、建具仕様書に準ずる。
②建具廻りシーリングは、ポリサルファイド系コーキング材を使用する。
③硝子シーリングは、シリコン系コーキング材を使用する。
④防火性能を有する建具の各部シーリングは、防火認定シーリング材を使用する。
⑤排煙オペレーターの高さは、FL+800mm～+1,500mmに取り付ける。
⑥突出し窓、外倒し窓の角度は、45° 以上とする。
⑦フィルム及びブラインド、ロールスクリーンは別途とする。

凡例

FL3	厚3.0mm透明フロート板硝子	PW6.8	厚6.8mm網入磨き板硝子	L(3+3)	合わせガラス(FL3＋中間膜＋FL3)
FL4	厚4.0mm透明フロート板硝子	PW10	厚10.0mm網入磨き板硝子	L(4+4)	合わせガラス(FL4＋中間膜＋FL4)
FL5	厚5.0mm透明フロート板硝子	FW6.8	厚6.8mm網入り型板硝子	L(5+5)	合わせガラス(FL5＋中間膜＋FL5)
FL6	厚6.0mm透明フロート板硝子	PT5	厚5.0mm強化硝子	L(6+6)	合わせガラス(FL6＋中間膜＋FL6)
F3	厚3.0mm型板硝子	PT6	厚6.0mm強化硝子	Low-E18	Low-E複層ガラス(Low-E厚6mm＋中空層A6＋FL厚6)
F4	厚4.0mm型板硝子	TK5	厚5.0mm耐熱強化硝子	Low-E22	Low-E複層ガラス(Low-E厚8mm＋中空層A6＋FL厚8)
F5	厚5.0mm型板硝子	TK6	厚6.0mm耐熱強化硝子	Low-E26	Low-E複層ガラス(Low-E厚10mm＋中空層A6＋FL厚10)

工事名称	与那国町複合庁舎 及び 特定臨時避難施設新築工事 （建築）	工事年度	令和８年度		
工事場所	与那国町字与那国854番地１	設計者	名　称	(株)国建・(株)総合設計玉城設計共同体	
発注機関	与那国町　総務課		資格者氏名	代表となる設計者 河野泰志	
図面名称	建具表(5)		登録番号	一級建築士　(大臣)登録第272388号 一級建築士事務所(知事)登録第144-7[illegible]号	
縮　尺	1/50(1/100)		資格者氏名	その他の設計者 上原直樹	
図面番号	A-118		登録番号	一級建築士　(大臣)登録第376398号 一級建築士事務所(知事)登録第144-7[illegible]号	
摘　要			資格者氏名	その他の設計者 川平恵正	
検印	管理建築士 / 設計 / 製図		登録番号	一級建築士　(大臣)登録第194988号 一級建築士事務所(知事)登録第136-1823号	
			所在地	那覇市久茂地1丁目2番20号	
			電話番号	098-862-1106	

※( )はA3版の縮尺

符号・取付位置	2-17 AW 2階：教育委員会	2-18 AW 2-19 AW 2-20 AW 2階：教育委員会	
形式・数量	アルミ製片引き窓(FIX窓付)・外倒し排煙窓 1ヶ所	アルミ製片引き窓(FIX窓付)・外倒し排煙窓 3ヶ所	
形状・寸法	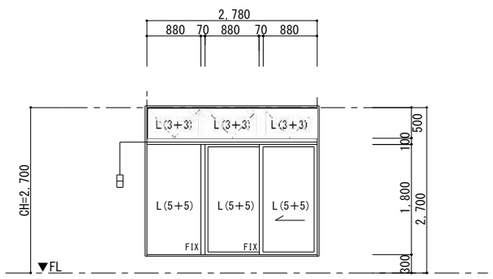	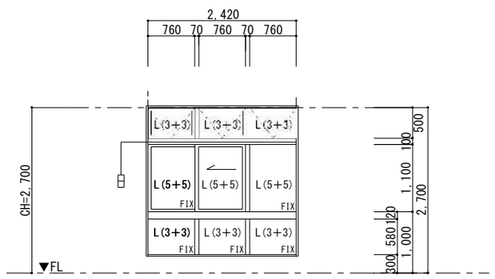	
枠見込 / ドア見込 / 材質 仕上	70 アルミ・ステンカラー	70 アルミ・ステンカラー	
硝子・硝子押え	L(3+3)：合わせガラス(FL3＋中間膜＋FL3)・L(5+5)：合わせガラス(FL5＋中間膜＋FL5)・シール	L(3+3)：合わせガラス(FL3＋中間膜＋FL3)・L(5+5)：合わせガラス(FL5＋中間膜＋FL5)・シール	
建具金物	アルミ額縁・アルミ水切・鍵付きクレセント・オペレーター(隠蔽タイプ)・排煙装置一式・操作ボックス(埋込型)・付属金物一式	アルミ額縁・アルミ水切・クレセント・オペレーター(隠蔽タイプ)・排煙装置一式・操作ボックス(埋込型)・付属金物一式	
備　考	排煙窓(開口角度90度)	排煙窓(開口角度90度)	

符号・取付位置	2-21 AW 2階：女子便所	2-22 AW 2階：男子便所	2-23 AW 2階：階段2
形式・数量	アルミ製外倒し排煙窓 1ヶ所	アルミ製外倒し排煙窓 1ヶ所	アルミ製片引き窓(FIX窓付) 1ヶ所
形状・寸法	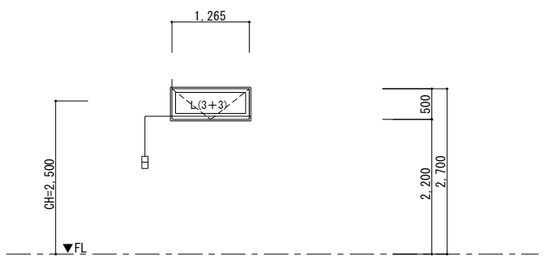	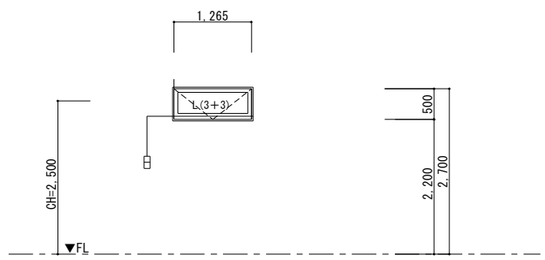	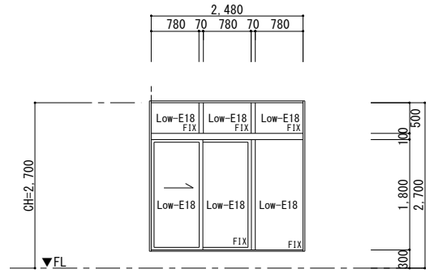
枠見込 / ドア見込 / 材質 仕上	70 アルミ・ステンカラー	70 アルミ・ステンカラー	70 アルミ・ステンカラー
硝子・硝子押え	L(3+3)：合わせガラス(FL3＋中間膜(乳白色)＋FL3)・シール	L(3+3)：合わせガラス(FL3＋中間膜(乳白色)＋FL3)・シール	Low-E18：Low-E複層ガラス(Low-E厚6mm＋中空層A6＋FL厚6)・シール
建具金物	オペレーター(隠蔽タイプ)・排煙装置一式・操作ボックス(埋込型)・付属金物一式	オペレーター(隠蔽タイプ)・排煙装置一式・操作ボックス(埋込型)・付属金物一式	アルミ額縁・アルミ水切・鍵付きクレセント・付属金物一式
備　考			

符号・取付位置	3-1 AW 3階：階段1	3-2 AW 3階：階段1	
形式・数量	アルミ製FIX窓 2ヶ所	アルミ製FIX窓 2ヶ所	
形状・寸法	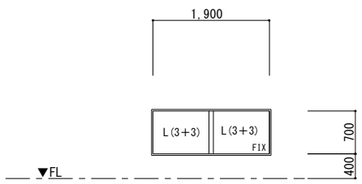	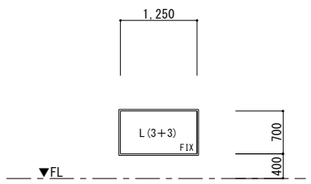	
枠見込 / ドア見込 / 材質 仕上	70 アルミ・ステンカラー	70 アルミ・ステンカラー	
硝子・硝子押え	L(3+3)：合わせガラス(FL3＋中間膜＋FL3)・シール	L(3+3)：合わせガラス(FL3＋中間膜＋FL3)・シール	
建具金物	アルミ水切・アルミ額縁・付属金物一式	アルミ水切・アルミ額縁・付属金物一式	
備　考			

特記事項

①アルミ製建具性能は、建具仕様書に準ずる。
②建具廻りシーリングは、ポリサルファイド系コーキング材を使用する。
③硝子シーリングは、シリコン系コーキング材を使用する。
④防火性能を有する建具の各部シーリングは、防火認定シーリング材を使用する。
⑤排煙オペレーターの高さは、FL+800mm～+1,500mmに取り付ける。
⑥突出し窓、外倒し窓の角度は、45° 以上とする。
⑦フィルム及びブラインド、ロールスクリーンは別途とする。

凡例

FL3	厚3.0mm透明フロート板硝子	PW6.8	厚6.8mm網入磨き板硝子	L(3+3)	合わせガラス(FL3＋中間膜＋FL3)
FL4	厚4.0mm透明フロート板硝子	PW10	厚10.0mm網入磨き板硝子	L(4+4)	合わせガラス(FL4＋中間膜＋FL4)
FL5	厚5.0mm透明フロート板硝子	FW6.8	厚6.8mm網入り型板硝子	L(5+5)	合わせガラス(FL5＋中間膜＋FL5)
FL6	厚6.0mm透明フロート板硝子	PT5	厚5.0mm強化硝子	L(6+6)	合わせガラス(FL6＋中間膜＋FL6)
F3	厚3.0mm型板硝子	PT6	厚6.0mm強化硝子	Low-E18	Low-E複層ガラス(Low-E厚6mm＋中空層A6＋FL厚6)
F4	厚4.0mm型板硝子	TK5	厚5.0mm耐熱強化硝子	Low-E22	Low-E複層ガラス(Low-E厚8mm＋中空層A6＋FL厚8)
F5	厚5.0mm型板硝子	TK6	厚6.0mm耐熱強化硝子	Low-E26	Low-E複層ガラス(Low-E厚10mm＋中空層A6＋FL厚10)

工事名称	与那国町複合庁舎 及び 特定臨時避難施設新築工事 （建築）			工事年度	令和８年度
工事場所	与那国町字与那国854番地１			設計者 名称	(株)国建・(株)総合設計玉城 設計共同体
発注機関	与那国町　総務課			資格者氏名	代表となる設計者 河野泰志
図面名称	建具表(6)			登録番号	一級建築士　(大臣)登録第272388号 一級建築士事務所(知事)登録第144-71号
縮　尺	1/50(1/100)			資格者氏名	その他の設計者 上原直樹
図面番号	A-119			登録番号	一級建築士　(大臣)登録第376398号 一級建築士事務所(知事)登録第144-71号
摘　要				資格者氏名	その他の設計者 川平恵正
検印	管理建築士	設　計	製　図	登録番号	一級建築士　(大臣)登録第194988号 一級建築士事務所(知事)登録第136-1823号
				所在地	那覇市久茂地1丁目2番20号
				電話番号	098-862-1106

※( )はA3版の縮尺

符号・取付位置	B-1 SD 地下1階：階段1	B-2 SD B-3 SD 地下1階：簡易ベッド保管庫1	B-4 SD 地下1階：備蓄倉庫1
形式・数量	鋼製遮煙防火戸(常開) 1ヶ所	鋼製両開き戸 2ヶ所	鋼製両開き戸 1ヶ所
形状・寸法	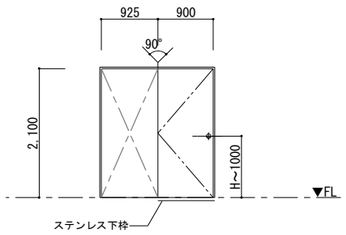	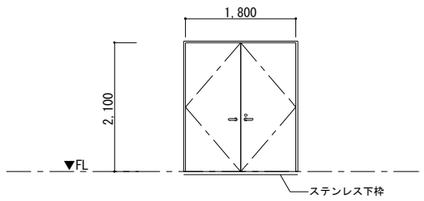	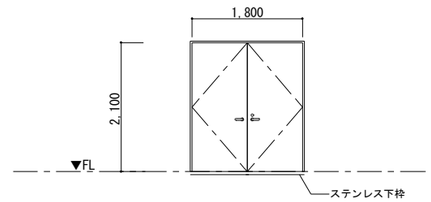
枠見込 / ドア見込	220	110	110
材質仕上	亜鉛メッキ鋼板厚1.6mm、アクリル系焼付塗装(枠共)	亜鉛メッキ鋼板厚1.6mm、アクリル系焼付塗装(枠共)	亜鉛メッキ鋼板厚1.6mm、アクリル系焼付塗装(枠共)
硝子・硝子押え	-	-	-
建具金物	沓摺(ステンレス1.5t)・オートヒンジ・ケースハンドル・付属金物一式	丁番・レバーハンドル錠・ドアクローザー・順位調整器・フランス落し・エアタイトゴム・ツボ・戸当り・付属金物一式	丁番・レバーハンドル錠・ドアクローザー・順位調整器・フランス落し・エアタイトゴム・ツボ・戸当り・付属金物一式
備　考	随時閉鎖式特定防火設備　煙感知器連動　遮煙性能有り	常時閉鎖式特定防火設備	常時閉鎖式特定防火設備
符号・取付位置	B-5 SD 地下1階：通路7	B-6 SD 地下1階：消火ポンプ室	B-7 SD B-8 SD 地下1階：非常用発電機室1、2
形式・数量	鋼製両開き戸 1ヶ所	鋼製親子戸 1ヶ所	鋼製両開き戸 2ヶ所
形状・寸法	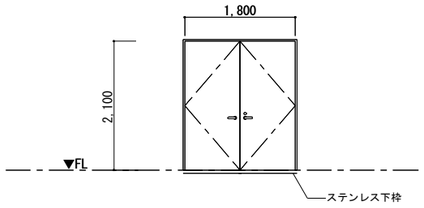	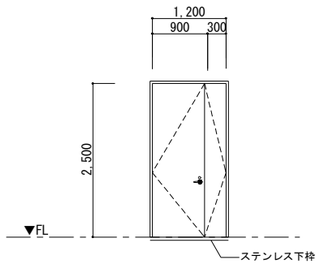	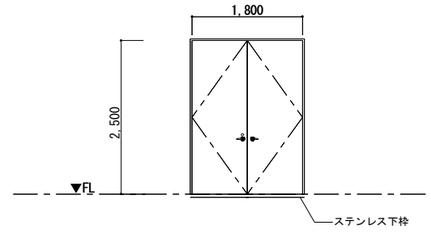
枠見込 / ドア見込	170	135	170
材質仕上	亜鉛メッキ鋼板厚1.6mm、アクリル系焼付塗装(枠共)	亜鉛メッキ鋼板厚1.6mm、アクリル系焼付塗装(枠共)	亜鉛メッキ鋼板厚1.6mm、アクリル系焼付塗装(枠共)
硝子・硝子押え	-	-	-
建具金物	丁番・レバーハンドル錠・ドアクローザー・順位調整器・フランス落し・エアタイトゴム・ツボ・戸当り・付属金物一式	大型丁番・ｸﾞﾚﾓﾝﾊﾝﾄﾞﾙ・本締錠・ドアクローザー・順位調整器・エアタイトゴム・ツボ・戸当り・付属金物一式	大型丁番・ｸﾞﾚﾓﾝﾊﾝﾄﾞﾙ・本締錠・ドアクローザー・順位調整器・エアタイトゴム・ツボ・戸当り・付属金物一式
備　考	常時閉鎖式特定防火設備	防火設備	防火設備
符号・取付位置	B-9 SD 地下1階：消火ガスボンベ庫	B-10 SD 地下1階：受変電設備	B-11 SD 地下1階：管理室
形式・数量	鋼製親子戸 1ヶ所	鋼製両開き戸 1ヶ所	鋼製両開き 1ヶ所
形状・寸法	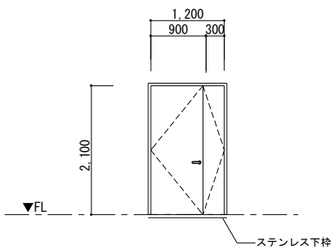	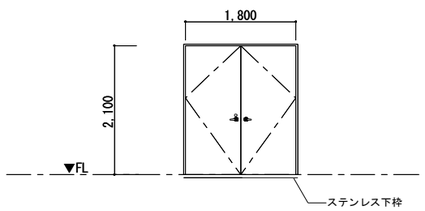	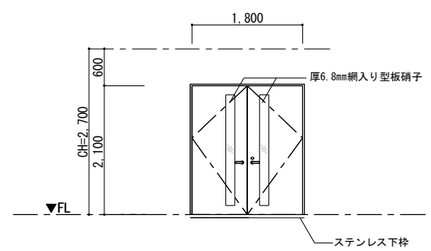
枠見込 / ドア見込	170	135	135
材質仕上	亜鉛メッキ鋼板厚1.6mm、アクリル系焼付塗装(枠共)	亜鉛メッキ鋼板厚1.6mm、アクリル系焼付塗装(枠共)	亜鉛メッキ鋼板厚1.6mm、アクリル系焼付塗装(枠共)
硝子・硝子押え	-	-	FW6.8:厚6.8mm網入り型板硝子
建具金物	丁番・レバーハンドル錠・フランス落し・順位調整器・ドアクローザー・エアタイトゴム・ツボ・戸当り・付属金物一式	丁番・ｸﾞﾚﾓﾝﾊﾝﾄﾞﾙ・本締錠・ドアクローザー・順位調整器・エアタイトゴム・ツボ・戸当り・付属金物一式	丁番・レバーハンドル錠・ドアクローザー・順位調整器・フランス落し・エアタイトゴム・ツボ・戸当り・付属金物一式
備　考	防火設備	防火設備	防火設備(遮炎性能20分)

特記事項

①アルミ製建具性能は、建具仕様書に準ずる。
②建具廻りシーリングは、ポリサルファイド系コーキング材を使用する。
③硝子シーリングは、シリコン系コーキング材を使用する。
④防火性能を有する建具の各部シーリングは、防火認定シーリング材を使用する。
⑤排煙オペレーターの高さは、FL+800mm～+1,500mmに取り付ける。
⑥突出し窓、外倒し窓の角度は、45°以上とする。
⑦フィルム及びブラインド、ロールスクリーンは別途とする。

凡例

FL3	厚3.0mm透明フロート板硝子	PW6.8	厚6.8mm網入磨き板硝子	L(3+3)	合わせガラス(FL3＋中間膜＋FL3)
FL4	厚4.0mm透明フロート板硝子	PW10	厚10.0mm網入磨き板硝子	L(4+4)	合わせガラス(FL4＋中間膜＋FL4)
FL5	厚5.0mm透明フロート板硝子	FW6.8	厚6.8mm網入り型板硝子	L(5+5)	合わせガラス(FL5＋中間膜＋FL5)
FL6	厚6.0mm透明フロート板硝子	PT5	厚5.0mm強化硝子	L(6+6)	合わせガラス(FL6＋中間膜＋FL6)
F3	厚3.0mm型板硝子	PT6	厚6.0mm強化硝子	Low-E18	Low-E複層ガラス(Low-E厚6mm＋中空層A6＋FL厚6)
F4	厚4.0mm型板硝子	TK5	厚5.0mm耐熱強化硝子	Low-E22	Low-E複層ガラス(Low-E厚8mm＋中空層A6＋FL厚8)
F5	厚5.0mm型板硝子	TK6	厚6.0mm耐熱強化硝子	Low-E26	Low-E複層ガラス(Low-E厚10mm＋中空層A6＋FL厚10)

工事名称	与那国町複合庁舎 及び 特定臨時避難施設新築工事 （建築）	工事年度	令和８年度
工事場所	与那国町字与那国854番地１	設計者 名称	(株)国建・(株)総合設計玉城 設計共同体
発注機関	与那国町　総務課	資格者氏名	代表となる設計者 河野泰志
図面名称	建具表(7)	登録番号	一級建築士 (大臣)登録第272388号 一級建築士事務所(知事)登録第144-71号
縮　尺	1/50(1/100)	資格者氏名	その他の設計者 上原直樹
図面番号	A-120	登録番号	一級建築士 (大臣)登録第376398号 一級建築士事務所(知事)登録第144-71号
摘　要		資格者氏名	その他の設計者 川平恵正
検印	管理建築士 / 設計 / 製図	登録番号	一級建築士 (大臣)登録第194888号 一級建築士事務所(知事)登録第186-1823号
		所在地	那覇市久茂地1丁目2番20号
		電話番号	098-862-1106

※( )はA3版の縮尺

符号・取付位置	(B-12 SD)～(B-26 SD) 地下1階：居室	(B-28 SD)～(B-35 SD) 地下1階：居室	(B-36 SD)(B-37 SD) 地下1階：簡易ベッド保管庫2・備蓄倉庫2
形式・数量	鋼製親子戸 １４ヶ所	鋼製片開き戸 １０ヶ所	鋼製両開き ２ヶ所
形状・寸法	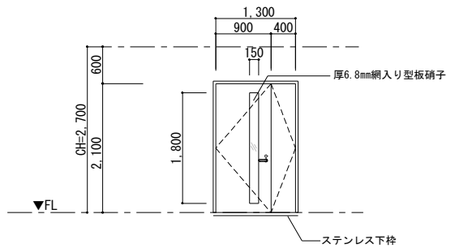	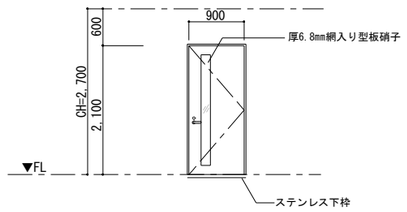	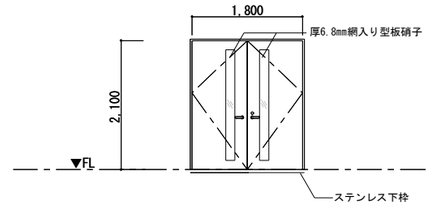
枠見込 / ドア見込 / 材質仕上	135 / 亜鉛メッキ鋼板厚1.6mm、アクリル系焼付塗装(枠共)	135 / 亜鉛メッキ鋼板厚1.6mm、アクリル系焼付塗装(枠共)	110 / 亜鉛メッキ鋼板厚1.6mm、アクリル系焼付塗装(枠共)
硝子・硝子押え	FW6.8:厚6.8mm網入り型板硝子	FW6.8:厚6.8mm網入り型板硝子	FW6.8:厚6.8mm網入り型板硝子
建具金物	丁番・レバーハンドル錠・ドアクローザー・順位調整器・フランス落し・エアタイトゴム・ツボ・戸当り・付属金物一式	丁番・レバーハンドル錠・ドアクローザー・エアタイトゴム・ツボ・戸当り・付属金物一式	丁番・レバーハンドル錠・ドアクローザー・順位調整器・フランス落し・エアタイトゴム・ツボ・戸当り・付属金物一式
備　考	防火設備(遮炎性能20分)	防火設備(遮炎性能20分)	防火設備(遮炎性能20分)
符号・取付位置	(B-38 SD) 地下1階：エントランス2	(B-39 SD) 地下1階：燃料小出槽室	(B-40 SD) 地下1階：エントランス1 １ヶ所
形式・数量	鋼製片開き戸 １ヶ所	鋼製両開き戸 １ヶ所	鋼製片開き戸
形状・寸法	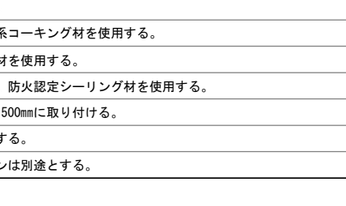		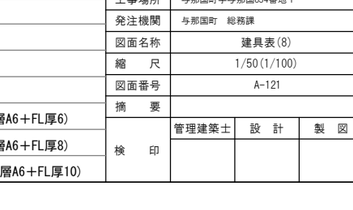
枠見込 / ドア見込 / 材質仕上	110 / 亜鉛メッキ鋼板厚1.6mm、アクリル系焼付塗装(枠共)	170 / 亜鉛メッキ鋼板厚1.6mm、アクリル系焼付塗装(枠共)	135 / 亜鉛メッキ鋼板厚1.6mm、アクリル系焼付塗装(枠共)
硝子・硝子押え	-	-	-
建具金物	丁番・レバーハンドル錠・ドアクローザー・エアタイトゴム・ツボ・戸当り・付属金物一式	丁番・レバーハンドル錠・フランス落し・ドアクローザー・順位調整器・エアタイトゴム・ツボ・戸当り・付属金物一式	丁番・レバーハンドル錠・ドアクローザー・エアタイトゴム・ツボ・戸当り・付属金物一式
備　考	防火設備(遮炎性能20分)	防火設備	防火設備(遮炎性能20分)
符号・取付位置	(B-41 SD) 地下1階：非常用発電機室2	(B-42 SD) 地下1階：前室1	(B-43 SD) 地下1階：前室2
形式・数量	鋼製両開き戸 １ヶ所	耐風圧扉 （鋼製片開き） １ヶ所	耐風圧扉 （鋼製片開き） １ヶ所
形状・寸法	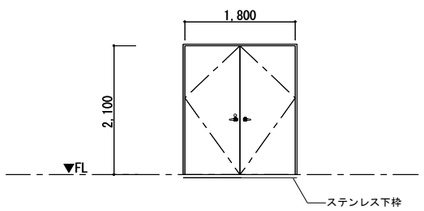	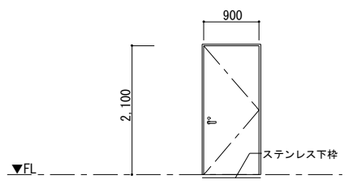	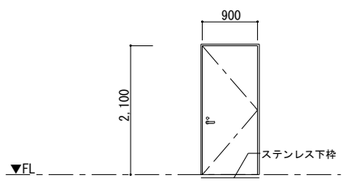
枠見込 / ドア見込 / 材質仕上	220 / 亜鉛メッキ鋼板厚1.6mm、アクリル系焼付塗装(枠共)	220 / 亜鉛メッキ鋼板厚1.6mm、アクリル系焼付塗装(枠共)	220 / 亜鉛メッキ鋼板厚1.6mm、アクリル系焼付塗装(枠共)
硝子・硝子押え	-	-	-
建具金物	丁番・ｸﾞﾚﾓﾝﾊﾝﾄﾞﾙ・本締錠・ドアクローザー・順位調整器・エアタイトゴム・ツボ・戸当り・付属金物一式	丁番・レバーハンドル錠・ドアクローザー・エアタイトゴム・ツボ・戸当り・付属金物一式	丁番・レバーハンドル錠・ドアクローザー・エアタイトゴム・ツボ・戸当り・付属金物一式
備　考	防火設備	常時閉鎖式特定防火設備(遮煙性能有り)	常時閉鎖式特定防火設備(遮煙性能有り)

特記事項

①アルミ製建具性能は、建具仕様書に準ずる。
②建具廻りシーリングは、ポリサルファイド系コーキング材を使用する。
③硝子シーリングは、シリコン系コーキング材を使用する。
④防火性能を有する建具の各部シーリングは、防火認定シーリング材を使用する。
⑤排煙オペレーターの高さは、FL+800mm～+1,500mmに取り付ける。
⑥突出し窓、外倒し窓の角度は、45° 以上とする。
⑦フィルム及びブラインド、ロールスクリーンは別途とする。

凡例

FL3	厚3.0mm透明フロート板硝子	PW6.8	厚6.8mm網入磨き板硝子	L(3+3)	合わせガラス(FL3＋中間膜＋FL3)
FL4	厚4.0mm透明フロート板硝子	PW10	厚10.0mm網入磨き板硝子	L(4+4)	合わせガラス(FL4＋中間膜＋FL4)
FL5	厚5.0mm透明フロート板硝子	FW6.8	厚6.8mm網入り型板硝子	L(5+5)	合わせガラス(FL5＋中間膜＋FL5)
FL6	厚6.0mm透明フロート板硝子	PT5	厚5.0mm強化硝子	L(6+6)	合わせガラス(FL6＋中間膜＋FL6)
F3	厚3.0mm型板硝子	PT6	厚6.0mm強化硝子	Low-E18	Low-E複層ガラス(Low-E厚6mm＋中空層A6＋FL厚6)
F4	厚4.0mm型板硝子	TK5	厚5.0mm耐熱強化硝子	Low-E22	Low-E複層ガラス(Low-E厚8mm＋中空層A6＋FL厚8)
F5	厚5.0mm型板硝子	TK6	厚6.0mm耐熱強化硝子	Low-E26	Low-E複層ガラス(Low-E厚10mm＋中空層A6＋FL厚10)

工事名称	与那国町複合庁舎 及び 特定臨時避難施設新築工事 （建築）	工事年度	令和８年度		
工事場所	与那国町字与那国854番地１	設計者	名　称	(株)国建・(株)総合設計玉城設計共同体	
発注機関	与那国町　総務課		資格者氏名	代表となる設計者 河野泰志	
図面名称	建具表(8)		登録番号	一級建築士 (大臣)登録第272388号 一級建築士事務所(知事)登録第144-71号	
縮　尺	1/50(1/100)		資格者氏名	その他の設計者 上原直樹	
図面番号	A-121		登録番号	一級建築士 (大臣)登録第376398号 一級建築士事務所(知事)登録第144-71号	
摘　要			資格者氏名	その他の設計者 川平恵正	
検印	管理建築士 / 設計 / 製図		登録番号	一級建築士 (大臣)登録第194888号 一級建築士事務所(知事)登録第136-1823号	
			所在地	那覇市久茂地1丁目2番20号	
			電話番号	098-862-1106	

※( )はA3版の縮尺

符号・取付位置	1-1 SD 1階：階段1		1-2 SD 1階：階段2		1-3 SD 1階：耐火性戸籍保管庫	
形式・数量	鋼製遮煙防火戸(常開)(くぐり戸付き)	1ヶ所	鋼製片開き戸	1ヶ所	鋼製両開き戸	1ヶ所
形状・寸法	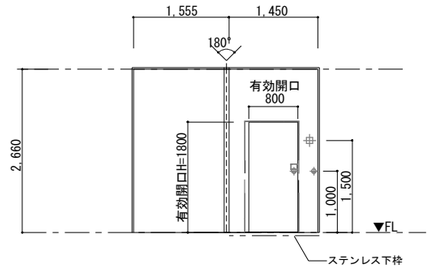		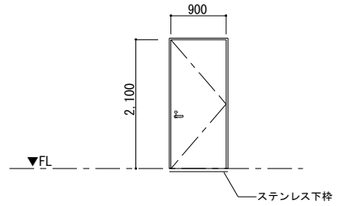		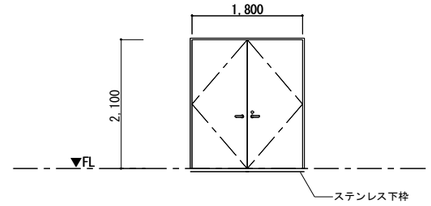	
枠見込 / ドア見込 / 材質仕上	170	亜鉛メッキ鋼板厚1.6mm、アクリル系焼付塗装(枠共)	200	亜鉛メッキ鋼板厚1.6mm、アクリル系焼付塗装(枠共)	170	亜鉛メッキ鋼板厚1.6mm、アクリル系焼付塗装(枠共)
硝子・硝子押え	-		-		-	
建具金物	沓摺(ステンレス1.5t)・ヒンジクローザ・・ケースハンドル・エアタイトゴム・扉下端気密材・付属金物一式		丁番・レバーハンドル錠・ドアクローザー・エアタイトゴム・ツボ・戸当り・付属金物一式		丁番・レバーハンドル錠・ドアクローザー・順位調整器・フランス落し・エアタイトゴム・ツボ・戸当り・付属金物一式	
備　考	随時閉鎖式特定防火設備　煙感知器連動　遮煙性能有り		常時閉鎖式特定防火設備　遮煙性能有り		常時閉鎖式特定防火設備	
符号・取付位置	1-4 SD 1階：金庫室		2-1 SD 2階：階段1		2-2 SD 2階：階段2	
形式・数量	鋼製片開き戸	2ヶ所	鋼製遮煙防火戸(常開)(くぐり戸付き)	1ヶ所	鋼製片開き戸	1ヶ所
形状・寸法	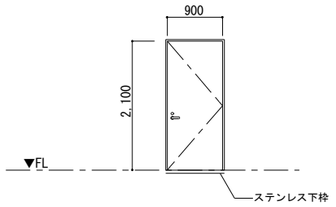		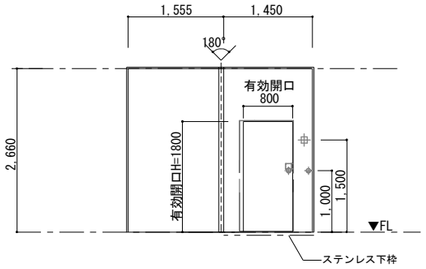		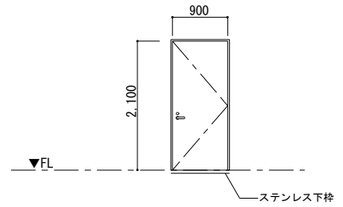	
枠見込 / ドア見込 / 材質仕上	170	亜鉛メッキ鋼板厚1.6mm、アクリル系焼付塗装(枠共)	170	亜鉛メッキ鋼板厚1.6mm、アクリル系焼付塗装(枠共)	200	亜鉛メッキ鋼板厚1.6mm、アクリル系焼付塗装(枠共)
硝子・硝子押え	-		-		-	
建具金物	丁番・レバーハンドル錠・ドアクローザー・エアタイトゴム・ツボ・戸当り・付属金物一式		沓摺(ステンレス1.5t)・ヒンジクローザ・・ケースハンドル・エアタイトゴム・扉下端気密材・付属金物一式		丁番・レバーハンドル錠・ドアクローザー・エアタイトゴム・ツボ・戸当り・付属金物一式	
備　考	常時閉鎖式特定防火設備		随時閉鎖式特定防火設備　煙感知器連動　遮煙性能有り		常時閉鎖式特定防火設備(遮煙性能有り)	
符号・取付位置						
形式・数量						
形状・寸法						
枠見込 / ドア見込 / 材質仕上						
硝子・硝子押え						
建具金物						
備　考						

工事名称	与那国町複合庁舎 及び 特定臨時避難施設新築工事 （建築）			工事年度	令和８年度
工事場所	与那国町字与那国854番地１			設計者 名称	(株)国建・(株)総合設計玉城 設計共同体
発注機関	与那国町　総務課			資格者氏名	代表となる設計者 河野泰志
図面名称	建具表(9)			登録番号	一級建築士　(大臣)登録第272388号 一級建築士事務所(知事)登録第144-7号
縮　尺	1/50(1/100)			資格者氏名	その他の設計者 上原直樹
図面番号	A-122			登録番号	一級建築士　(大臣)登録第376398号 一級建築士事務所(知事)登録第144-7号
摘　要				資格者氏名	その他の設計者 川平恵正
検　印	管理建築士	設　計	製　図	登録番号	一級建築士　(大臣)登録第194888号 一級建築士事務所(知事)登録第136-1823号
				所在地	那覇市久茂地1丁目2番20号
				電話番号	098-862-1106

※( )はA3版の縮尺

符号・取付位置	3-1 SD 3階：階段2		3-2 SD 3階：電気室		3-3 SD 3階：自家発電気室	
形式・数量	鋼製片開き戸	1ヶ所	鋼製片開き戸	1ヶ所	鋼製両開き戸	1ヶ所
形状・寸法	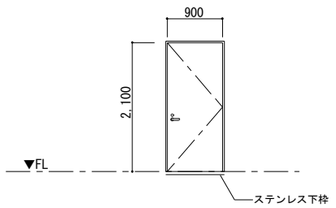		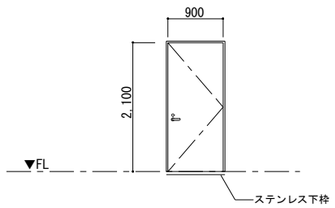		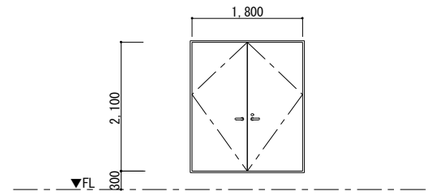	
枠見込 / ドア見込 / 材質仕上	170	亜鉛メッキ鋼板厚1.6mm、アクリル系焼付塗装(枠共)	170	亜鉛メッキ鋼板厚1.6mm、アクリル系焼付塗装(枠共)	170	亜鉛メッキ鋼板厚1.6mm、アクリル系焼付塗装(枠共)
硝子・硝子押え	-		-		-	
建具金物	丁番・レバーハンドル錠・ドアクローザー・エアタイトゴム・ツボ・戸当り・付属金物一式		丁番・レバーハンドル錠・ドアクローザー・エアタイトゴム・ツボ・戸当り・付属金物一式		丁番・レバーハンドル錠・ドアクローザー・順位調整器・フランス落し・エアタイトゴム・ツボ・戸当り・付属金物一式	
備　考	常時閉鎖式特定防火設備　遮煙性能有り		防火設備		防火設備	
符号・取付位置	3-4 SD 3階：喫煙スペース					
形式・数量	鋼製片開き戸	1ヶ所				
形状・寸法						
枠見込 / ドア見込 / 材質仕上	170	亜鉛メッキ鋼板厚1.6mm、アクリル系焼付塗装(枠共)				
硝子・硝子押え	-					
建具金物	丁番・レバーハンドル錠・ドアクローザー・エアタイトゴム・ツボ・戸当り・付属金物一式					
備　考	常時閉鎖式特定防火設備　遮煙性能有り					
符号・取付位置						
形式・数量						
形状・寸法						
枠見込 / ドア見込 / 材質仕上						
硝子・硝子押え						
建具金物						
備　考						

工事名称	与那国町複合庁舎 及び 特定臨時避難施設新築工事 （建築）			工事年度	令和８年度
工事場所	与那国町字与那国854番地１			設計者 名称	(株)国建・(株)総合設計玉城 設計共同体
発注機関	与那国町　総務課			資格者氏名	代表となる設計者 河野泰志
図面名称	建具表(10)			登録番号	一級建築士　(大臣)登録第272388号 一級建築士事務所(知事)登録第144-71号
縮　尺	1/50(1/100)			資格者氏名	その他の設計者 上原直樹
図面番号	A-123			登録番号	一級建築士　(大臣)登録第376398号 一級建築士事務所(知事)登録第144-71号
摘　要				資格者氏名	その他の設計者 川平恵正
検　印	管理建築士	設　計	製　図	登録番号	一級建築士　(大臣)登録第194988号 一級建築士事務所(知事)登録第136-1823号
				所在地	那覇市久茂地1丁目2番20号
				電話番号	098-862-1106

※( )はA3版の縮尺

符号・取付位置	1-1 AS 1階：風除室1		1-2 AS 1階：風除室2
形式・数量	アルミ製シャッター(電動) 1ヶ所		アルミ製シャッター(電動) 1ヶ所
形状・寸法	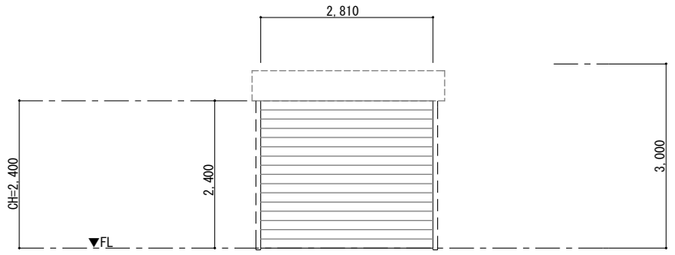		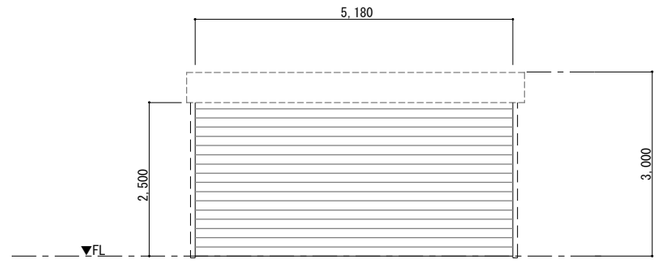
枠見込 / ドア見込			
材質 / 仕上	アルミ製　ステンカラー		アルミ製　ステンカラー
硝子・硝子押え			
建具金物	電動開閉装置・障害物検知装置・まぐさ・急降下停止装置・障検座板・ｱﾙﾐｹｰｽ・ｽﾃﾝﾚｽﾚｰﾙ・付属金具一式		電動開閉装置・障害物検知装置・まぐさ・急降下停止装置・障検座板・ｱﾙﾐｹｰｽ・ｽﾃﾝﾚｽﾚｰﾙ・付属金具一式
備　考	耐風ﾎﾞｰﾙ(ｽﾗｲﾄﾞ式)　□75×75×2.3t-1本		耐風ﾎﾞｰﾙ(ｽﾗｲﾄﾞ式)　□75×75×2.3t-2本
符号・取付位置	1-1 SS 1階：階段1	2-1 SS 2階：階段1	
形式・数量	スチール製重量シャッター(電動) 1ヶ所	スチール製重量シャッター(電動) 1ヶ所	
形状・寸法	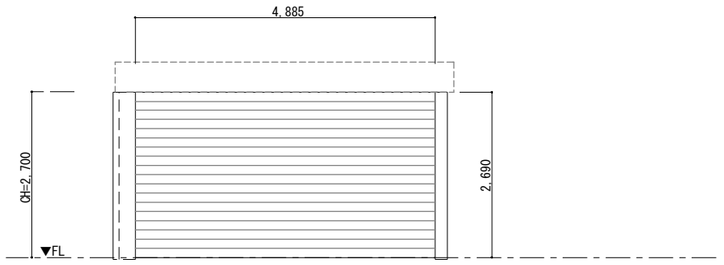	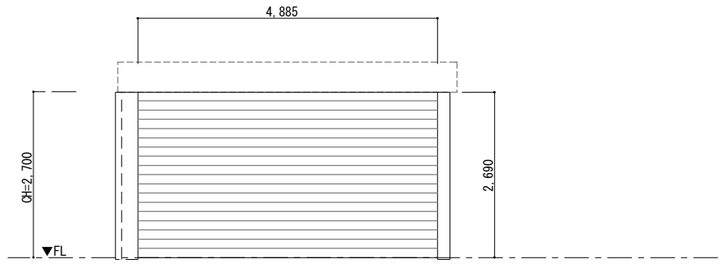	
枠見込 / ドア見込			
材質 / 仕上	亜鉛メッキ鋼板厚1.6mm、アクリル系焼付塗装(枠共)	亜鉛メッキ鋼板厚1.6mm、アクリル系焼付塗装(枠共)	
建具金物	避難時停止装置・急降下停止装置・無線式危害防止装置・危害防止用連動中継器・自動閉鎖装置・電気式手動閉鎖装置(埋込形) 防火設備障検座板(カバー：ステンレス)・電動開閉装置・レール・まぐさ・付属金物一式	避難時停止装置・急降下停止装置・無線式危害防止装置・危害防止用連動中継器・自動閉鎖装置・電気式手動閉鎖装置(埋込形) 防火設備障検座板(カバー：ステンレス)・電動開閉装置・レール・まぐさ・付属金物一式	
備　考	特定防火設備　煙感知器連動	特定防火設備　煙感知器連動	
符号・取付位置	B-1 SD 地下1階：前室3	B-2 SD 地下1階：前室1	B-3 SD 地下1階：前室3
形式・数量	防爆扉　常時開放扉 1ヶ所	防爆扉　常時開放扉 1ヶ所	防爆扉　常時開放扉 1ヶ所
形状・寸法	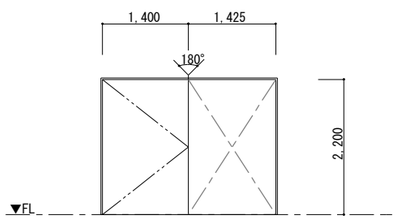	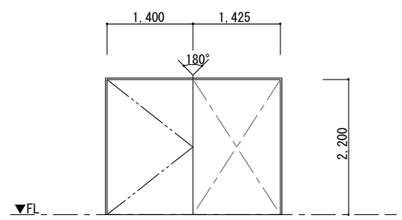	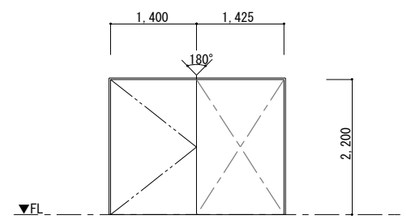
枠見込 / ドア見込			
材質 / 仕上			
硝子・硝子押え			
建具金物	付属金物一式	付属金物一式	付属金物一式
備　考	詳細図参照	詳細図参照	詳細図参照

工事名称	与那国町複合庁舎 及び 特定臨時避難施設新築工事 （建築）		工事年度	令和８年度	
工事場所	与那国町字与那国854番地１		設計者	名　称	(株)国建・(株)総合設計玉城 設計共同体
発注機関	与那国町　総務課			資格者氏名	代表となる設計者 河野泰志
図面名称	建具表(11)			登録番号	一級建築士　(大臣)登録第272388号 一級建築士事務所(知事)登録第144-71号
縮　尺	1/50(1/100)			資格者氏名	その他の設計者 上原直樹
図面番号	A-124			登録番号	一級建築士　(大臣)登録第376398号 一級建築士事務所(知事)登録第144-71号
摘　要				資格者氏名	その他の設計者 川平恵正
検　印	管理建築士	設　計 / 製　図		登録番号	一級建築士　(大臣)登録第194988号 一級建築士事務所(知事)登録第136-1823号
				所在地	那覇市久茂地1丁目2番20号
				電話番号	098-862-1106

※( )はA3版の縮尺

符号・取付位置	B-1 LSD 地下1階：多目的便所	B-2 LSD 地下1階：防災救援備品庫１	B-3 LSD 地下1階：防災救援備品庫２
形式・数量	鋼製軽量片引き戸　１ヶ所	鋼製軽量片開き戸　１ヶ所	鋼製軽量片開き戸　１ヶ所
形状・寸法	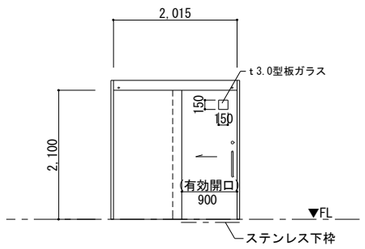	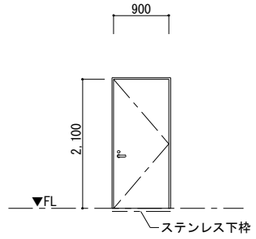	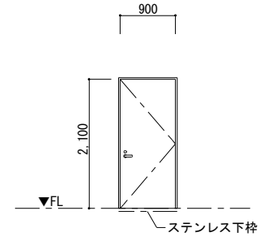
枠見込 / ドア見込 / 材質 / 仕上	135 / アクリル樹脂焼付塗装仕上げ	110 / アクリル樹脂焼付塗装仕上げ	110 / アクリル樹脂焼付塗装仕上げ
硝子・硝子押え	F3:厚3.0mm型板硝子	-	-
建具金物	ロッド錠・エンドストッパー・引き棒・自閉機構・付属金物一式	レバーハンドル錠・フランス落し・ツボ・戸当りゴム・戸当り・ドアクローザー・付属金物一式	レバーハンドル錠・フランス落し・ツボ・戸当りゴム・戸当り・ドアクローザー・付属金物一式
備　考		常時閉鎖式不燃戸	常時閉鎖式不燃戸

符号・取付位置	B-4 LSD 地下1階：防災救援備品庫３	B-5 LSD 地下1階：ﾌｨﾙﾀ室	B-6 LSD 地下1階：ゴミ保管庫
形式・数量	鋼製軽量片開き戸　１ヶ所	鋼製軽量親子戸　１ヶ所	鋼製軽量片開き戸(ガラリ付き)　１ヶ所
形状・寸法	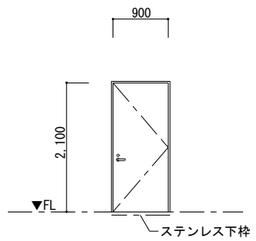	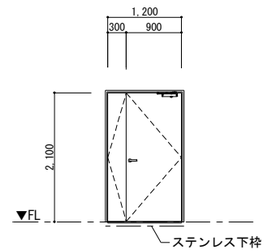	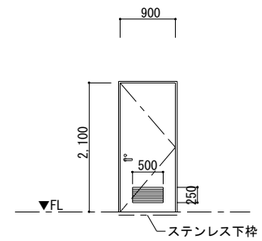
枠見込 / ドア見込 / 材質 / 仕上	110 / アクリル樹脂焼付塗装仕上げ	110 / アクリル樹脂焼付塗装仕上げ	320 / アクリル樹脂焼付塗装仕上げ
硝子・硝子押え	-	-	-
建具金物	レバーハンドル錠・フランス落し・ツボ・戸当りゴム・戸当り・ドアクローザー・付属金物一式	レバーハンドル錠・順位調整器・フランス落し・ツボ・戸当りゴム・戸当り・ドアクローザー・付属金物一式	レバーハンドル錠・フランス落し・ツボ・戸当りゴム・戸当り・ドアクローザー・付属金物一式
備　考	常時閉鎖式不燃戸		

符号・取付位置	B-7 LSD 地下1階：受水槽室	B-8 LSD 地下1階：受水槽室	B-9 LSD 地下1階：給水ポンプ室
形式・数量	鋼製軽量親子戸(ガラリ付き)　１ヶ所	鋼製軽量片開き戸　１ヶ所	鋼製軽量親子戸(ガラリ付き)　１ヶ所
形状・寸法	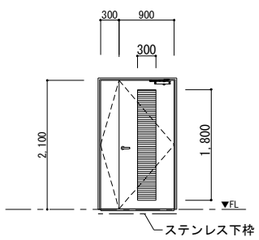	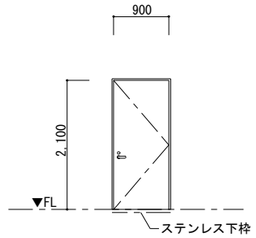	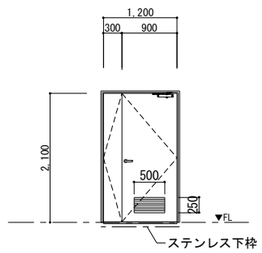
枠見込 / ドア見込 / 材質 / 仕上	110 / アクリル樹脂焼付塗装仕上げ	220 / アクリル樹脂焼付塗装仕上げ	135 / アクリル樹脂焼付塗装仕上げ
硝子・硝子押え	-	-	-
建具金物	レバーハンドル錠・順位調整器・フランス落し・ツボ・戸当りゴム・戸当り・ドアクローザー・付属金物一式	レバーハンドル錠・フランス落し・ツボ・戸当りゴム・戸当り・ドアクローザー・エアタイトゴム・付属金物一式	レバーハンドル錠・順位調整器・フランス落し・ツボ・戸当りゴム・戸当り・ドアクローザー・エアタイトゴム・付属金物一式
備　考			

特記事項

①アルミ製建具性能は、建具仕様書に準ずる。
②建具廻りシーリングは、ポリサルファイド系コーキング材を使用する。
③硝子シーリングは、シリコン系コーキング材を使用する。
④防火性能を有する建具の各部シーリングは、防火認定シーリング材を使用する。
⑤排煙オペレーターの高さは、FL+800mm～+1,500mmに取り付ける。
⑥突出し窓、外倒し窓の角度は、45°以上とする。
⑦フィルム及びブラインド、ロールスクリーンは別途とする。

凡例

FL3	厚3.0mm透明フロート板硝子	PW6.8	厚6.8mm網入磨き板硝子	L(3+3)	合わせガラス(FL3＋中間膜＋FL3)
FL4	厚4.0mm透明フロート板硝子	PW10	厚10.0mm網入磨き板硝子	L(4+4)	合わせガラス(FL4＋中間膜＋FL4)
FL5	厚5.0mm透明フロート板硝子	FW6.8	厚6.8mm網入り型板硝子	L(5+5)	合わせガラス(FL5＋中間膜＋FL5)
FL6	厚6.0mm透明フロート板硝子	PT5	厚5.0mm強化硝子	L(6+6)	合わせガラス(FL6＋中間膜＋FL6)
F3	厚3.0mm型板硝子	PT6	厚6.0mm強化硝子	Low-E18	Low-E複層ガラス(Low-E厚6mm＋中空層A6＋FL厚6)
F4	厚4.0mm型板硝子	TK5	厚5.0mm耐熱強化硝子	Low-E22	Low-E複層ガラス(Low-E厚8mm＋中空層A6＋FL厚8)
F5	厚5.0mm型板硝子	TK6	厚6.0mm耐熱強化硝子	Low-E26	Low-E複層ガラス(Low-E厚10mm＋中空層A6＋FL厚10)

工事名称	与那国町複合庁舎 及び 特定臨時避難施設新築工事 （建築）			工事年度	令和８年度
工事場所	与那国町字与那国854番地１	設計者	名　称	(株)国建・(株)総合設計玉城 設計共同体	
発注機関	与那国町　総務課		資格者氏名	代表となる設計者 河野泰志	
図面名称	建具表(12)		登録番号	一級建築士　(大臣)登録第272388号 一級建築士事務所(知事)登録第144-7]号	
縮　尺	1/50(1/100)		資格者氏名	その他の設計者 上原直樹	
図面番号	A-125		登録番号	一級建築士　(大臣)登録第376398号 一級建築士事務所(知事)登録第144-7]号	
摘　要			資格者氏名	その他の設計者 川平恵正	
検印	管理建築士 / 設計 / 製図		登録番号	一級建築士　(大臣)登録第194888号 一級建築士事務所(知事)登録第136-1823号	
			所在地	那覇市久茂地1丁目2番20号	
			電話番号	098-862-1106	

※( )はA3版の縮尺

符号・取付位置	(B-10 L.SD) 地下1階：脱衣室2～5	(B-11 L.SD) 地下1階：倉庫	
形式・数量	鋼製軽量片開き戸　4ヶ所	鋼製軽量片開き戸　1ヶ所	
形状・寸法	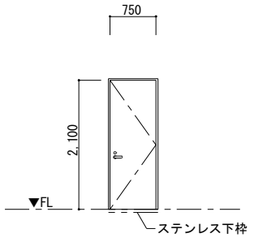	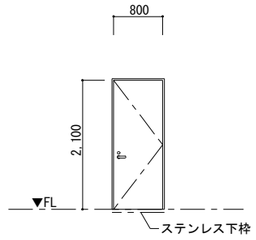	
枠見込 / ドア見込 / 材質仕上	122　アクリル樹脂焼付塗装仕上げ	116　アクリル樹脂焼付塗装仕上げ	
硝子・硝子押え	-	-	
建具金物	付属金物一式	レバーハンドル錠・フランス落し・ツボ・戸当りゴム・戸当り・ドアクローザー・付属金物一式	
備　考			
符号・取付位置	(B-12 L.SD) 地下1階：非常用発電機室		
形式・数量	鋼製軽量片開き戸　1ヶ所		
形状・寸法	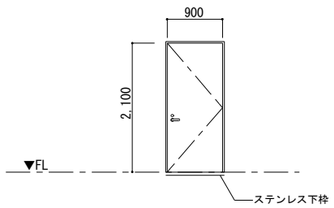		
枠見込 / ドア見込 / 材質仕上	135　アクリル樹脂焼付塗装仕上げ		
硝子・硝子押え	-		
建具金物	レバーハンドル錠・フランス落し・ツボ・戸当りゴム・戸当り・ドアクローザー・付属金物一式		
備　考			
符号・取付位置			
形式・数量			
形状・寸法			
枠見込 / ドア見込 / 材質仕上			
硝子・硝子押え			
建具金物			
備　考			

特記事項

①アルミ製建具性能は、建具仕様書に準ずる。
②建具廻りシーリングは、ポリサルファイド系コーキング材を使用する。
③硝子シーリングは、シリコン系コーキング材を使用する。
④防火性能を有する建具の各部シーリングは、防火認定シーリング材を使用する。
⑤排煙オペレーターの高さは、FL+800mm～+1,500mmに取り付ける。
⑥突出し窓、外倒し窓の角度は、45°以上とする。
⑦フィルム及びブラインド、ロールスクリーンは別途とする。

凡例

FL3	厚3.0mm透明フロート板硝子	PW6.8	厚6.8mm網入磨き板硝子	L(3+3)	合わせガラス(FL3＋中間膜＋FL3)
FL4	厚4.0mm透明フロート板硝子	PW10	厚10.0mm網入磨き板硝子	L(4+4)	合わせガラス(FL4＋中間膜＋FL4)
FL5	厚5.0mm透明フロート板硝子	FW6.8	厚6.8mm網入り型板硝子	L(5+5)	合わせガラス(FL5＋中間膜＋FL5)
FL6	厚6.0mm透明フロート板硝子	PT5	厚5.0mm強化硝子	L(6+6)	合わせガラス(FL6＋中間膜＋FL6)
F3	厚3.0mm型板硝子	PT6	厚6.0mm強化硝子	Low-E18	Low-E複層ガラス(Low-E厚6mm＋中空層A6＋FL厚6)
F4	厚4.0mm型板硝子	TK5	厚5.0mm耐熱強化硝子	Low-E22	Low-E複層ガラス(Low-E厚8mm＋中空層A6＋FL厚8)
F5	厚5.0mm型板硝子	TK6	厚6.0mm耐熱強化硝子	Low-E26	Low-E複層ガラス(Low-E厚10mm＋中空層A6＋FL厚10)

工事名称	与那国町複合庁舎 及び 特定臨時避難施設新築工事 （建築）	工事年度		令和８年度	
工事場所	与那国町字与那国854番地１	設計者	名　称	(株)国建・(株)総合設計玉城 設計共同体	
発注機関	与那国町　総務課		資格者氏名	代表となる設計者 河野泰志	
図面名称	建具表(13)		登録番号	一級建築士　(大臣)登録第272388号 一級建築士事務所(知事)登録第144-7l号	
縮　尺	1/50(1/100)		資格者氏名	その他の設計者 上原直樹	
図面番号	A-126		登録番号	一級建築士　(大臣)登録第376398号 一級建築士事務所(知事)登録第144-7l号	
摘　要			資格者氏名	その他の設計者 川平恵正	
検印	管理建築士 / 設計 / 製図		登録番号	一級建築士　(大臣)登録第194988号 一級建築士事務所(知事)登録第136-1823号	
			所在地	那覇市久茂地1丁目2番20号	
			電話番号	098-862-1106	

※( )はA3版の縮尺

符号・取付位置	1-1 1SD 1-2 1SD 1階：保健指導室	1-3 1SD 1階：待合2	1-4 1SD 1階：書庫室
形式・数量	鋼製軽量片引き戸 ２ヶ所	鋼製軽量片引き戸 １ヶ所	鋼製軽量両開き戸 １ヶ所
形状・寸法	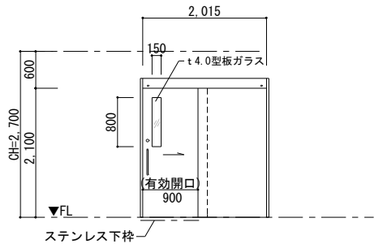	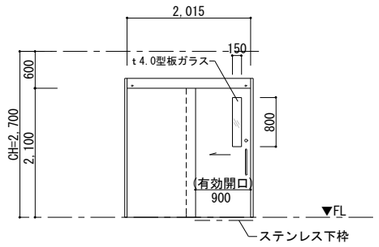	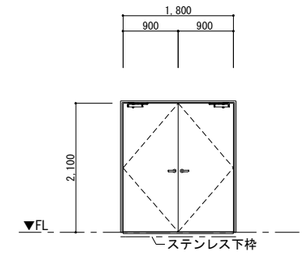
枠見込 / ドア見込 / 材質 / 仕上	135 / アクリル樹脂焼付塗装仕上げ	110 / アクリル樹脂焼付塗装仕上げ	110 / アクリル樹脂焼付塗装仕上げ
硝子・硝子押え	F4：厚4.0mm型板硝子	F4：厚4.0mm型板硝子	-
建具金物	ロッド錠・エンドストッパー・引き棒・自閉機構・付属金物一式	ロッド錠・エンドストッパー・引き棒・自閉機構・付属金物一式	レバーハンドル・ドアクローザー・戸当り・本締錠・丁番・順位調整器・付属金物一式
備　考			

符号・取付位置	1-5 1SD 1階：職員用通路	1-6 1SD 1階：受付宿直室	1-7 1SD 1階：改良普及施設農業共済
形式・数量	鋼製軽量片開き戸 １ヶ所	鋼製軽量片開き戸 １ヶ所	鋼製軽量片開き戸 １ヶ所
形状・寸法	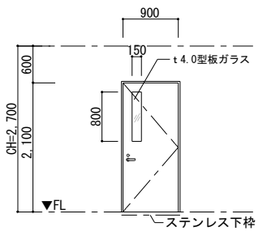	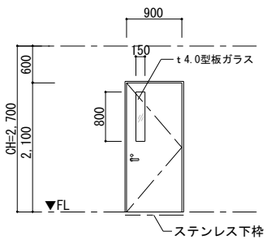	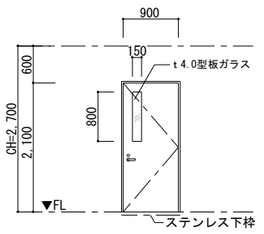
枠見込 / ドア見込 / 材質 / 仕上	110 / アクリル樹脂焼付塗装仕上げ	110 / アクリル樹脂焼付塗装仕上げ	110 / アクリル樹脂焼付塗装仕上げ
硝子・硝子押え	F4：厚4.0mm型板硝子	F4：厚4.0mm型板硝子	F4：厚4.0mm型板硝子
建具金物	レバーハンドル・ドアクローザー・戸当り・本締錠・丁番・付属金物一式	レバーハンドル・ドアクローザー・戸当り・本締錠・丁番・付属金物一式	レバーハンドル・ドアクローザー・戸当り・本締錠・丁番・付属金物一式
備　考			

符号・取付位置	1-8 1SD 展示倉庫	1-9 1SD 議会事務局	1-10 1SD 1階：議会準備室兼議会図書室
形式・数量	鋼製軽量片開き戸 １ヶ所	鋼製軽量親子戸 １ヶ所	鋼製軽量親子戸 １ヶ所
形状・寸法	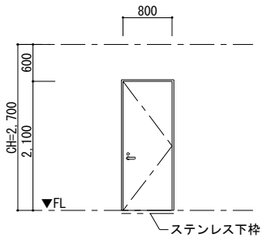	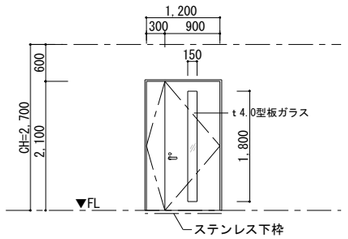	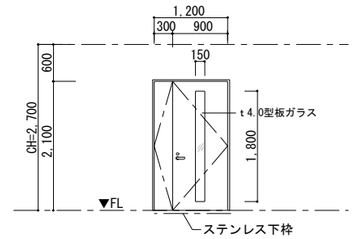
枠見込 / ドア見込 / 材質 / 仕上	110 / アクリル樹脂焼付塗装仕上げ	110 / アクリル樹脂焼付塗装仕上げ	135 / アクリル樹脂焼付塗装仕上げ
硝子・硝子押え	-	厚4.0mm型板硝子	厚4.0mm型板硝子
建具金物	レバーハンドル・ドアクローザー・戸当り・本締錠・丁番・付属金物一式	レバーハンドル・ドアクローザー・戸当り・本締錠・丁番・付属金物一式	レバーハンドル・ドアクローザー・戸当り・本締錠・丁番・付属金物一式
備　考			

特記事項

①アルミ製建具性能は、建具仕様書に準ずる。
②建具廻りシーリングは、ポリサルファイド系コーキング材を使用する。
③硝子シーリングは、シリコン系コーキング材を使用する。
④防火性能を有する建具の各部シーリングは、防火認定シーリング材を使用する。
⑤排煙オペレーターの高さは、FL+800mm～+1,500mmに取り付ける。
⑥突出し窓、外倒し窓の角度は、45°以上とする。
⑦フィルム及びブラインド、ロールスクリーンは別途とする。

凡例

FL3	厚3.0mm透明フロート板硝子	PW6.8	厚6.8mm網入磨き板硝子	L(3+3)	合わせガラス(FL3＋中間膜＋FL3)
FL4	厚4.0mm透明フロート板硝子	PW10	厚10.0mm網入磨き板硝子	L(4+4)	合わせガラス(FL4＋中間膜＋FL4)
FL5	厚5.0mm透明フロート板硝子	FW6.8	厚6.8mm網入り型板硝子	L(5+5)	合わせガラス(FL5＋中間膜＋FL5)
FL6	厚6.0mm透明フロート板硝子	PT5	厚5.0mm強化硝子	L(6+6)	合わせガラス(FL6＋中間膜＋FL6)
F3	厚3.0mm型板硝子	PT6	厚6.0mm強化硝子	Low-E18	Low-E複層ガラス(Low-E厚6mm＋中空層A6＋FL厚6)
F4	厚4.0mm型板硝子	TK5	厚5.0mm耐熱強化硝子	Low-E22	Low-E複層ガラス(Low-E厚8mm＋中空層A6＋FL厚8)
F5	厚5.0mm型板硝子	TK6	厚6.0mm耐熱強化硝子	Low-E26	Low-E複層ガラス(Low-E厚10mm＋中空層A6＋FL厚10)

工事名称	与那国町複合庁舎 及び 特定臨時避難施設新築工事 （建築）		工事年度		令和８年度
工事場所	与那国町字与那国854番地１	設計者	名　称	(株)国建・(株)総合設計玉城設計共同体	
発注機関	与那国町　総務課		資格者氏名	代表となる設計者 河野泰志	
図面名称	建具表(14)		登録番号	一級建築士 (大臣)登録第272388号 一級建築士事務所(知事)登録第144-71号	
縮　尺	1/50(1/100)		資格者氏名	その他の設計者 上原直樹	
図面番号	A-127		登録番号	一級建築士 (大臣)登録第376398号 一級建築士事務所(知事)登録第144-71号	
摘　要			資格者氏名	その他の設計者 川平恵正	
検　印	管理建築士 / 設　計 / 製　図		登録番号	一級建築士 (大臣)登録第194888号 一級建築士事務所(知事)登録第186-1823号	
			所在地	那覇市久茂地1丁目2番20号	
			電話番号	098-862-1106	

※( )はA3版の縮尺

符号・取付位置	(1-11 LSD) 1階：議場	(1-12 LSD)(1-13 LSD) 1階：議場	(1-14 LSD) 1階：傍聴席
形式・数量	鋼製軽量片開き戸 1ヶ所	鋼製軽量両開き戸 2ヶ所	鋼製軽量片引き戸 1ヶ所
形状・寸法	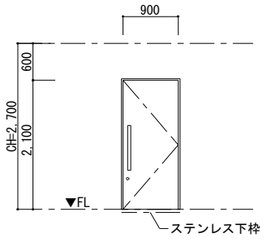	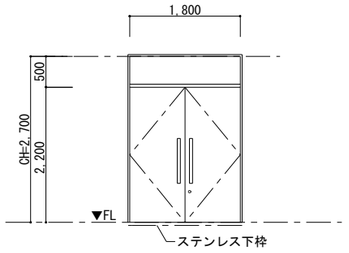	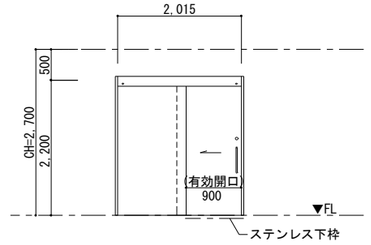
枠見込 / ドア見込	200	350	145
材質仕上	ダイノックシート張り（枠共）	ダイノックシート張り（枠共）	ダイノックシート張り（枠共）
硝子・硝子押え	-	-	-
建具金物	ステンレス長丁番・引棒・戸当り・ドアクローザー・本締錠・フランス落し・エアタイトゴム・ツボ・付属金物一式	ステンレス長丁番・引棒・戸当り・順位調整器・ドアクローザー・本締錠・フランス落し・エアタイトゴム・ツボ・付属金物一式	引戸クローザー・引き棒・エンドストッパー・自閉機構・鎌錠・付属金物一式
備　考	枠：４方遮音ゴム付き(枠性能：SAT)、取手:UNION G685-01-023-L748同等品以上・遮音性：等級Ｔ－3相当	枠：４方遮音ゴム付き(枠性能：SAT)、引棒:UNION G685-01-023-L748同等品以上・遮音性：等級Ｔ－3相当	枠性能：SAT・遮音性：等級Ｔ－3相当
符号・取付位置	(1-15 LSD) 1階：親子傍聴室	(1-16 LSD) 1階：議場	(1-17 LSD) 1階：授乳室
形式・数量	鋼製軽量片開き戸 1ヶ所	鋼製軽量片開き戸 1ヶ所	鋼製軽量片引き戸 1ヶ所
形状・寸法	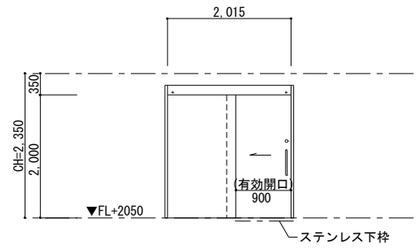	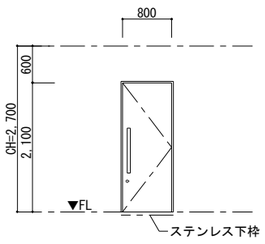	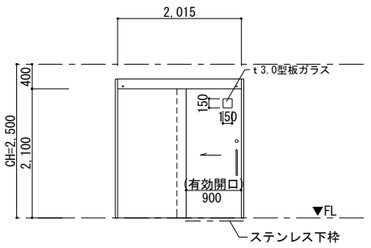
枠見込 / ドア見込	135	145	135
材質仕上	ダイノックシート張り（枠共）	ダイノックシート張り（枠共）	アクリル樹脂焼付塗装仕上げ
硝子・硝子押え	-	-	F3:厚3.0mm型板硝子
建具金物	引戸クローザー・引き棒・エンドストッパー・自閉機構・鎌錠・付属金物一式	ステンレス長丁番・引棒・戸当り・ドアクローザー・本締錠・フランス落し・エアタイトゴム・ツボ・付属金物一式	ロッド錠・エンドストッパー・引き棒・自閉機構・付属金物一式
備　考	枠性能：SAT・・遮音性：等級Ｔ－3相当	枠：４方遮音ゴム付き(枠性能：SAT)、取手:UNION G685-01-023-L748同等品以上・遮音性：等級Ｔ－3相当	
符号・取付位置	(1-18 LSD) 1階：多目的便所	(1-19 LSD)(1-20 LSD) 1階：執務室(出納室)	(1-21 LSD) 1階：コミュニティ施設(スライディングウォール収納庫)
形式・数量	鋼製軽量片引き戸 1ヶ所	鋼製軽量片引き戸 2ヶ所	鋼製軽量両開き 2ヶ所
形状・寸法	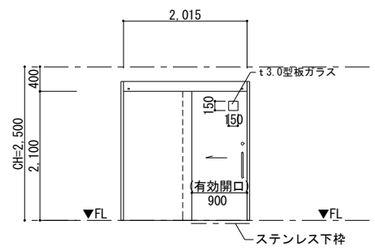	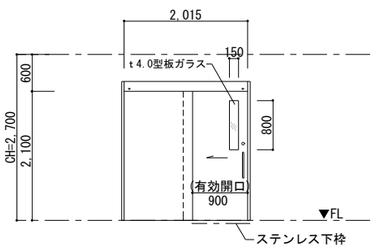	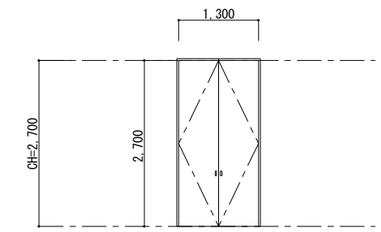
枠見込 / ドア見込	135	110	
材質仕上	アクリル樹脂焼付塗装仕上げ	アクリル樹脂焼付塗装仕上げ	アクリル樹脂焼付塗装仕上げ
硝子・硝子押え	F3:厚3.0mm型板硝子	厚4.0mm型板硝子	
建具金物	ロッド錠・エンドストッパー・引き棒・自閉機構・付属金物一式	ロッド錠・エンドストッパー・引き棒・自閉機構・付属金物一式	平面ハンドル・隠し丁番・フランス落し・プッシュロック錠（鍵付）・つぶし枠・付属金物一式
備　考			片面フラッシュ

特記事項

①アルミ製建具性能は、建具仕様書に準ずる。
②建具廻りシーリングは、ポリサルファイド系コーキング材を使用する。
③硝子シーリングは、シリコン系コーキング材を使用する。
④防火性能を有する建具の各部シーリングは、防火認定シーリング材を使用する。
⑤排煙オペレーターの高さは、FL+800mm～+1,500mmに取り付ける。
⑥突出し窓、外倒し窓の角度は、45°以上とする。
⑦フィルム及びブラインド、ロールスクリーンは別途とする。

凡例

FL3	厚3.0mm透明フロート板硝子	PW6.8	厚6.8mm網入磨き板硝子	L(3+3)	合わせガラス(FL3＋中間膜＋FL3)
FL4	厚4.0mm透明フロート板硝子	PW10	厚10.0mm網入磨き板硝子	L(4+4)	合わせガラス(FL4＋中間膜＋FL4)
FL5	厚5.0mm透明フロート板硝子	FW6.8	厚6.8mm網入り型板硝子	L(5+5)	合わせガラス(FL5＋中間膜＋FL5)
FL6	厚6.0mm透明フロート板硝子	PT5	厚5.0mm強化硝子	L(6+6)	合わせガラス(FL6＋中間膜＋FL6)
F3	厚3.0mm型板硝子	PT6	厚6.0mm強化硝子	Low-E18	Low-E複層ガラス(Low-E厚6mm＋中空層A6＋FL厚6)
F4	厚4.0mm型板硝子	TK5	厚5.0mm耐熱強化硝子	Low-E22	Low-E複層ガラス(Low-E厚8mm＋中空層A6＋FL厚8)
F5	厚5.0mm型板硝子	TK6	厚6.0mm耐熱強化硝子	Low-E26	Low-E複層ガラス(Low-E厚10mm＋中空層A6＋FL厚10)

工事名称	与那国町複合庁舎 及び 特定臨時避難施設新築工事 （建築）		工事年度		令和８年度
工事場所	与那国町字与那国854番地１	設計者	名　称	(株)国建・(株)総合設計玉城設計共同体	
発注機関	与那国町　総務課		資格者氏名	代表となる設計者 河野泰志	
図面名称	建具表(15)		登録番号	一級建築士 (大臣)登録第272388号 一級建築士事務所(知事)登録第144-7[1]号	
縮　尺	1/50(1/100)		資格者氏名	その他の設計者 上原直樹	
図面番号	A-128		登録番号	一級建築士 (大臣)登録第376398号 一級建築士事務所(知事)登録第144-7[1]号	
摘　要			資格者氏名	その他の設計者 川平恵正	
検印	管理建築士 / 設計 / 製図		登録番号	一級建築士 (大臣)登録第194888号 一級建築士事務所(知事)登録第136-1823号	
			所在地	那覇市久茂地1丁目2番20号	
			電話番号	098-862-1106	

※( )はA3版の縮尺

符号・取付位置	1-22 1SD 1階：女子便所(SK)		1-24 1SD 1階：男子便所(SK)		
形式・数量	鋼製軽量片開き	1ヶ所	鋼製軽量片開き	1ヶ所	
形状・寸法	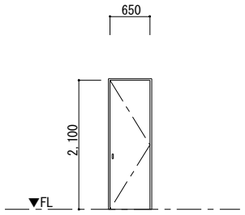		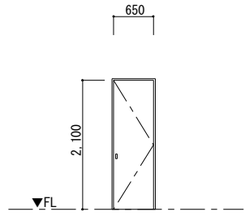		
枠見込 ドア見込 材質 仕上		アクリル樹脂焼付塗装仕上げ		アクリル樹脂焼付塗装仕上げ	
硝子・硝子押え					
建具金物	隠し丁番・プッシュロック錠（鍵付）・つぶし枠・付属金物一式		隠し丁番・プッシュロック錠（鍵付）・つぶし枠・付属金物一式		
備　考					
符号・取付位置	1-24 1SD 1階：PS1		1-25 1SD 1階：EPS1		
形式・数量	鋼製軽量片開き戸	1ヶ所	鋼製軽量片開き戸	1ヶ所	
形状・寸法	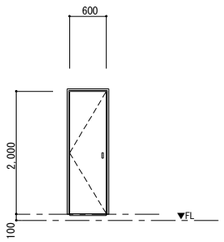		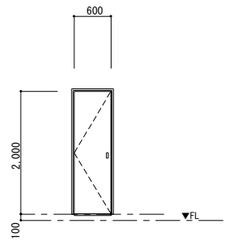		
枠見込 ドア見込	110	亜鉛メッキ鋼板厚1.6mm、アクリル系焼付塗装(枠共)	110	亜鉛メッキ鋼板厚1.6mm、アクリル系焼付塗装(枠共)	
硝子・硝子押え	-		-		
建具金物	平面ハンドル(鍵付き)・フランス落し・隠し丁番・ワイヤーストッパー・戸当りゴム・つぶし枠・付属金物一式		平面ハンドル(鍵付き)・フランス落し・隠し丁番・ワイヤーストッパー・戸当りゴム・つぶし枠・付属金物一式		
備　考	片面フラッシュ点検扉		片面フラッシュ点検扉		
符号・取付位置	1-26 1SD 1階：議場(物置)		1-27 SD 1階：議場前(耐風ポール収納庫)		
形式・数量	鋼製軽量両開き	3ヶ所	鋼製軽量片開き	1ヶ所	
形状・寸法	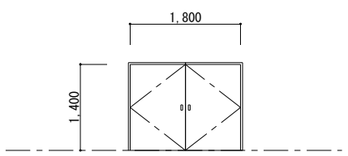		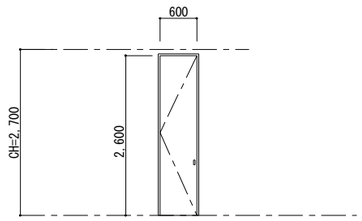		
枠見込 ドア見込 材質 仕上	200	アクリル樹脂焼付塗装仕上げ		アクリル樹脂焼付塗装仕上げ	
硝子・硝子押え					
建具金物	平面ハンドル・隠し丁番・フランス落し・プッシュロック錠（鍵付）・つぶし枠・付属金物一式		平面ハンドル・隠し丁番・フランス落し・プッシュロック錠（鍵付）・つぶし枠・付属金物一式		
備　考	吸音板、ルーバー仕上げ(議場側)		片面フラッシュ		

特記事項

①アルミ製建具性能は、建具仕様書に準ずる。
②建具廻りシーリングは、ポリサルファイド系コーキング材を使用する。
③硝子シーリングは、シリコン系コーキング材を使用する。
④防火性能を有する建具の各部シーリングは、防火認定シーリング材を使用する。
⑤排煙オペレーターの高さは、FL+800mm～+1,500mmに取り付ける。
⑥突出し窓、外倒し窓の角度は、45°以上とする。
⑦フィルム及びブラインド、ロールスクリーンは別途とする。

凡例

FL3	厚3.0mm透明フロート板硝子	PW6.8	厚6.8mm網入磨き板硝子	L(3+3)	合わせガラス(FL3＋中間膜＋FL3)
FL4	厚4.0mm透明フロート板硝子	PW10	厚10.0mm網入磨き板硝子	L(4+4)	合わせガラス(FL4＋中間膜＋FL4)
FL5	厚5.0mm透明フロート板硝子	FW6.8	厚6.8mm網入り型板硝子	L(5+5)	合わせガラス(FL5＋中間膜＋FL5)
FL6	厚6.0mm透明フロート板硝子	PT5	厚5.0mm強化硝子	L(6+6)	合わせガラス(FL6＋中間膜＋FL6)
F3	厚3.0mm型板硝子	PT6	厚6.0mm強化硝子	Low-E18	Low-E複層ガラス(Low-E厚6mm＋中空層A6＋FL厚6)
F4	厚4.0mm型板硝子	TK5	厚5.0mm耐熱強化硝子	Low-E22	Low-E複層ガラス(Low-E厚8mm＋中空層A6＋FL厚8)
F5	厚5.0mm型板硝子	TK6	厚6.0mm耐熱強化硝子	Low-E26	Low-E複層ガラス(Low-E厚10mm＋中空層A6＋FL厚10)

工事名称	与那国町複合庁舎 及び 特定臨時避難施設新築工事 （建築）		工事年度		令和８年度
工事場所	与那国町字与那国854番地１		設計者	名　称	(株)国建・(株)総合設計玉城 設計共同体
発注機関	与那国町　総務課			資格者氏名	代表となる設計者 河野泰志
図面名称	建具表(16)			登録番号	一級建築士　(大臣)登録第272388号 一級建築士事務所(知事)登録第144-7[1]号
縮　尺	1/50(1/100)			資格者氏名	その他の設計者 上原直樹
図面番号	A-129			登録番号	一級建築士　(大臣)登録第376398号 一級建築士事務所(知事)登録第144-7[1]号
摘　要				資格者氏名	その他の設計者 川平恵正
検　印	管理建築士	設　計　製　図		登録番号	一級建築士　(大臣)登録第194888号 一級建築士事務所(知事)登録第136-1823号
				所在地	那覇市久茂地1丁目2番20号
				電話番号	098-862-1106

※( )はA3版の縮尺

符号・取付位置	2-1 LSD 2階：応接室	2-2 LSD 2階：応接室	2-3 LSD 2階：庁議室
形式・数量	鋼製軽量両開き戸 1ヶ所	鋼製軽量親子戸 1ヶ所	鋼製軽量親子戸 1ヶ所
形状・寸法	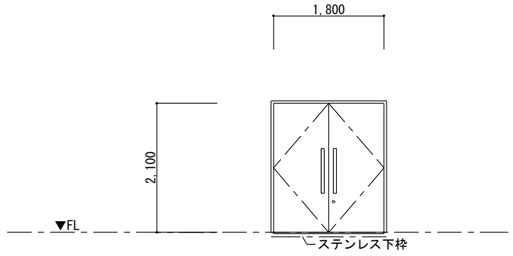	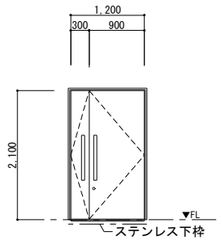	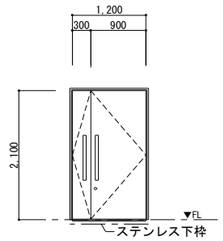
枠見込 / 材質 ドア見込 / 仕上	135(枠性能SAT) ダイノックシート張り（枠共）	135(枠性能SAT) ダイノックシート張り（枠共）	135(枠性能SAT) ダイノックシート張り（枠共）
硝子・硝子押え	–	–	–
建具金物	丁番・引棒・戸当り・順位調整器・ドアクローザー・本締錠・フランス落し・エアタイトゴム・ツボ・付属金物一式	丁番・引棒・戸当り・順位調整器・ドアクローザー・本締錠・フランス落し・エアタイトゴム・ツボ・付属金物一式	丁番・引棒・戸当り・順位調整器・ドアクローザー・本締錠・フランス落し・エアタイトゴム・ツボ・付属金物一式
備　考	遮音性：等級Ｔ－1相当・引棒:UNION G685-01-023-L748同等品以上・不燃戸	遮音性：等級Ｔ－1相当・引棒:UNION G685-01-023-L748同等品以上・不燃戸	遮音性：等級Ｔ－1相当・引棒:UNION G685-01-023-L748同等品以上・不燃戸
符号・取付位置	2-4 LSD 2階：副町長室	2-5 LSD 2階：町長室	2-6 LSD 2-7 LSD 2階：廊下5
形式・数量	鋼製軽量親子戸 1ヶ所	鋼製軽量親子戸 1ヶ所	鋼製軽量親子戸 2ヶ所
形状・寸法	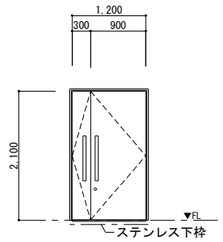	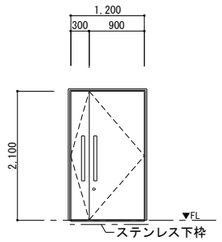	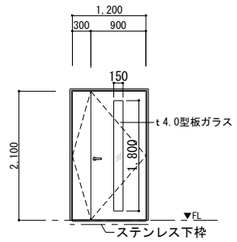
枠見込 / 材質 ドア見込 / 仕上	135(枠性能SAT) ダイノックシート張り（枠共）	135(枠性能SAT) ダイノックシート張り（枠共）	110 アクリル樹脂焼付塗装仕上げ
硝子・硝子押え	–	–	厚4.0mm型板硝子
建具金物	丁番・引棒・戸当り・順位調整器・ドアクローザー・本締錠・フランス落し・エアタイトゴム・ツボ・付属金物一式	丁番・引棒・戸当り・順位調整器・ドアクローザー・本締錠・フランス落し・エアタイトゴム・ツボ・付属金物一式	レバーハンドル・ドアクローザー・戸当り・本締錠・丁番・順位調整器・付属金物一式
備　考	遮音性：等級Ｔ－1相当・引棒:UNION G685-01-023-L748同等品以上・不燃戸	遮音性：等級Ｔ－1相当・引棒:UNION G685-01-023-L748同等品以上・不燃戸	不燃戸
符号・取付位置	2-8 LSD 2階：執務室（まちづくり課）	2-9 LSD 2階：教育長室	2-10 LSD 2階：教育長室
形式・数量	鋼製軽量親子戸 1ヶ所	鋼製軽量親子戸 1ヶ所	鋼製軽量片開き戸 1ヶ所
形状・寸法	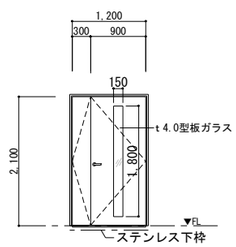	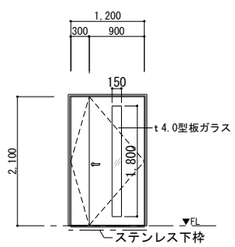	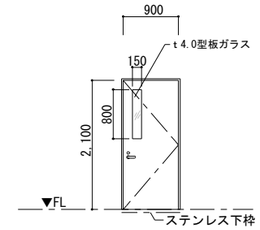
枠見込 / 材質 ドア見込 / 仕上	110 アクリル樹脂焼付塗装仕上げ	110 アクリル樹脂焼付塗装仕上げ	110 アクリル樹脂焼付塗装仕上げ
硝子・硝子押え	厚4.0mm型板硝子	厚4.0mm型板硝子	厚4.0mm型板硝子
建具金物	レバーハンドル・ドアクローザー・戸当り・本締錠・丁番・順位調整器・付属金物一式	レバーハンドル・ドアクローザー・戸当り・本締錠・丁番・順位調整器・付属金物一式	レバーハンドル・ドアクローザー・戸当り・本締錠・丁番・付属金物一式
備　考	不燃戸	不燃戸	不燃戸

特記事項

①アルミ製建具性能は、建具仕様書に準ずる。
②建具廻りシーリングは、ポリサルファイド系コーキング材を使用する。
③硝子シーリングは、シリコン系コーキング材を使用する。
④防火性能を有する建具の各部シーリングは、防火認定シーリング材を使用する。
⑤排煙オペレーターの高さは、FL+800mm～+1,500mmに取り付ける。
⑥突出し窓、外倒し窓の角度は、45° 以上とする。
⑦フィルム及びブラインド、ロールスクリーンは別途とする。

凡例

FL3	厚3.0mm透明フロート板硝子	PW6.8	厚6.8mm網入磨き板硝子	L(3+3)	合わせガラス(FL3＋中間膜＋FL3)
FL4	厚4.0mm透明フロート板硝子	PW10	厚10.0mm網入磨き板硝子	L(4+4)	合わせガラス(FL4＋中間膜＋FL4)
FL5	厚5.0mm透明フロート板硝子	FW6.8	厚6.8mm網入り型板硝子	L(5+5)	合わせガラス(FL5＋中間膜＋FL5)
FL6	厚6.0mm透明フロート板硝子	PT5	厚5.0mm強化硝子	L(6+6)	合わせガラス(FL6＋中間膜＋FL6)
F3	厚3.0mm型板硝子	PT6	厚6.0mm強化硝子	Low-E18	Low-E複層ガラス(Low-E厚6mm＋中空層A6＋FL厚6)
F4	厚4.0mm型板硝子	TK5	厚5.0mm耐熱強化硝子	Low-E22	Low-E複層ガラス(Low-E厚8mm＋中空層A6＋FL厚8)
F5	厚5.0mm型板硝子	TK6	厚6.0mm耐熱強化硝子	Low-E26	Low-E複層ガラス(Low-E厚10mm＋中空層A6＋FL厚10)

工事名称	与那国町複合庁舎 及び 特定臨時避難施設新築工事 （建築）	工事年度		令和８年度	
工事場所	与那国町字与那国854番地１	設計者	名　称	(株)国建・(株)総合設計玉城設計共同体	
発注機関	与那国町　総務課		資格者氏名	代表となる設計者 河野泰志	
図面名称	建具表(17)		登録番号	一級建築士 (大臣)登録第272388号 一級建築士事務所(知事)登録第144-7[1]号	
縮　尺	1/50(1/100)		資格者氏名	その他の設計者 上原直樹	
図面番号	A-130		登録番号	一級建築士 (大臣)登録第376398号 一級建築士事務所(知事)登録第144-7[1]号	
摘　要			資格者氏名	その他の設計者 川平恵正	
検　印	管理建築士 / 設　計 / 製　図		登録番号	一級建築士 (大臣)登録第194888号 一級建築士事務所(知事)登録第136-1823号	
			所在地	那覇市久茂地1丁目2番20号	
			電話番号	098-862-1106	

※( )はA3版の縮尺

符号・取付位置	2-11 LSD 2階：執務室（教育委員会）			2-12 LSD 2-13 LSD 2階：相談室・執務室			2-14 LSD 2階：防災無線室	
形式・数量	鋼製軽量片開き戸		1ヶ所	鋼製軽量片開き戸		3ヶ所	鋼製軽量親子戸	1ヶ所
形状・寸法	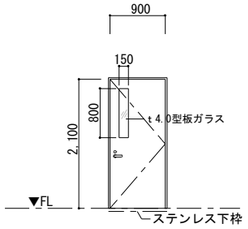			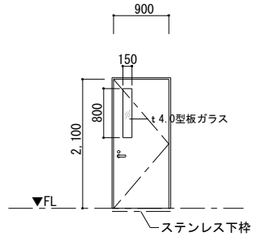			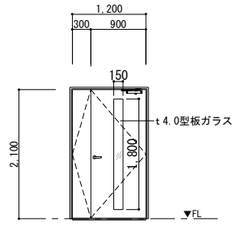	
枠見込 ドア見込 / 材質 仕上	110	アクリル樹脂焼付塗装仕上げ		135	アクリル樹脂焼付塗装仕上げ		135	アクリル樹脂焼付塗装仕上げ
硝子・硝子押え	厚4.0mm型板硝子			厚4.0mm型板硝子			厚4.0mm型板硝子	
建具金物	レバーハンドル・ドアクローザー・戸当り・本締錠・丁番・付属金物一式			レバーハンドル・ドアクローザー・戸当り・本締錠・丁番・付属金物一式			レバーハンドル・ドアクローザー・戸当り・本締錠・丁番・順位調整器・付属金物一式	
備　考	不燃戸			不燃戸			不燃戸	
符号・取付位置	2-15 LSD 2階：サーバー室			2-16 LSD 2階：多目的便所			2-17 LSD 2階：倉庫	
形式・数量	鋼製軽量親子戸		1ヶ所	鋼製軽量片引き戸		1ヶ所	鋼製軽量片開き戸	1ヶ所
形状・寸法	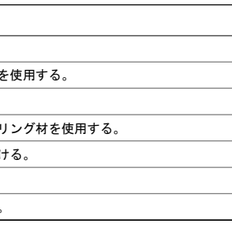							
枠見込 ドア見込 / 材質 仕上	110	アクリル樹脂焼付塗装仕上げ		135	アクリル樹脂焼付塗装仕上げ		110	アクリル樹脂焼付塗装仕上げ
硝子・硝子押え	-			F3:厚3.0mm型板硝子			-	
建具金物	レバーハンドル電気錠・ドアクローザー・戸当り・丁番・エアタイトゴム・通電金具・順位調整器・付属金物一式			ロッド錠・エンドストッパー・引き棒・自閉機構・付属金物一式			レバーハンドル・ドアクローザー・戸当り・本締錠・丁番・付属金物一式	
備　考	不燃戸							
符号・取付位置	2-18 LSD 2階：廊下4(SK)							
形式・数量	鋼製軽量片開き戸		1ヶ所					
形状・寸法	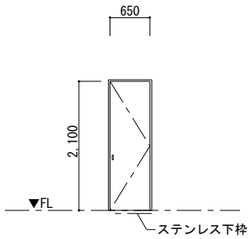							
枠見込 ドア見込 / 材質 仕上	122	アクリル樹脂焼付塗装仕上げ						
硝子・硝子押え								
建具金物	隠し丁番・プッシュロック錠（鍵付）・付属金物一式							
備　考								

特記事項

①アルミ製建具性能は、建具仕様書に準ずる。
②建具廻りシーリングは、ポリサルファイド系コーキング材を使用する。
③硝子シーリングは、シリコン系コーキング材を使用する。
④防火性能を有する建具の各部シーリングは、防火認定シーリング材を使用する。
⑤排煙オペレーターの高さは、FL+800mm～+1,500mmに取り付ける。
⑥突出し窓、外倒し窓の角度は、45°以上とする。
⑦フィルム及びブラインド、ロールスクリーンは別途とする。

凡例

FL3	厚3.0mm透明フロート板硝子	PW6.8	厚6.8mm網入磨き板硝子	L(3+3)	合わせガラス(FL3＋中間膜＋FL3)
FL4	厚4.0mm透明フロート板硝子	PW10	厚10.0mm網入磨き板硝子	L(4+4)	合わせガラス(FL4＋中間膜＋FL4)
FL5	厚5.0mm透明フロート板硝子	FW6.8	厚6.8mm網入り型板硝子	L(5+5)	合わせガラス(FL5＋中間膜＋FL5)
FL6	厚6.0mm透明フロート板硝子	PT5	厚5.0mm強化硝子	L(6+6)	合わせガラス(FL6＋中間膜＋FL6)
F3	厚3.0mm型板硝子	PT6	厚6.0mm強化硝子	Low-E18	Low-E複層ガラス(Low-E厚6mm＋中空層A6＋FL厚6)
F4	厚4.0mm型板硝子	TK5	厚5.0mm耐熱強化硝子	Low-E22	Low-E複層ガラス(Low-E厚8mm＋中空層A6＋FL厚8)
F5	厚5.0mm型板硝子	TK6	厚6.0mm耐熱強化硝子	Low-E26	Low-E複層ガラス(Low-E厚10mm＋中空層A6＋FL厚10)

工事名称	与那国町複合庁舎 及び 特定臨時避難施設新築工事 （建築）		工事年度		令和８年度
工事場所	与那国町字与那国854番地１		設計者	名　称	(株)国建・(株)総合設計玉城 設計共同体
発注機関	与那国町　総務課			資格者氏名	代表となる設計者 河野泰志
図面名称	建具表(18)			登録番号	一級建築士　(大臣)登録第272388号 一級建築士事務所(知事)登録第144-7l号
縮　尺	1/50(1/100)			資格者氏名	その他の設計者 上原直樹
図面番号	A-131			登録番号	一級建築士　(大臣)登録第376398号 一級建築士事務所(知事)登録第144-7l号
摘　要				資格者氏名	その他の設計者 川平恵正
検　印	管理建築士	設　計	製　図	登録番号	一級建築士　(大臣)登録第194988号 一級建築士事務所(知事)登録第136-1823号
				所在地	那覇市久茂地1丁目2番20号
				電話番号	098-862-1106

※( )はA3版の縮尺

符号・取付位置	(2-19 LSD) 2階：PS1		(2-20 LSD) 2階：PS2		(2-21 LSD) 2階：EPS1	
形式・数量	鋼製軽量片開き戸	1ヶ所	鋼製軽量片開き戸	1ヶ所	鋼製軽量片開き戸	1ヶ所
形状・寸法	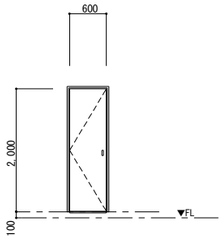		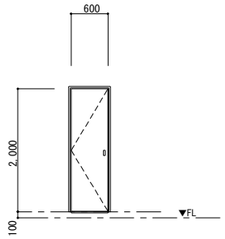		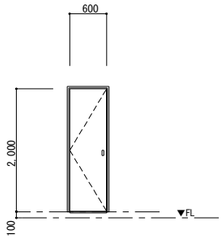	
枠見込 / ドア見込 / 材質仕上	110	亜鉛メッキ鋼板厚1.6mm、アクリル系焼付塗装(枠共)	90	亜鉛メッキ鋼板厚1.6mm、アクリル系焼付塗装(枠共)	90	亜鉛メッキ鋼板厚1.6mm、アクリル系焼付塗装(枠共)
硝子・硝子押え	-		-		-	
建具金物	平面ハンドル(鍵付き)・フランス落し・隠し丁番・ワイヤーストッパー・戸当りゴム・つぶし枠・付属金物一式		平面ハンドル(鍵付き)・フランス落し・隠し丁番・ワイヤーストッパー・戸当りゴム・つぶし枠・付属金物一式		平面ハンドル(鍵付き)・フランス落し・隠し丁番・ワイヤーストッパー・戸当りゴム・つぶし枠・付属金物一式	
備　考	片面フラッシュ点検扉		片面フラッシュ点検扉		片面フラッシュ点検扉	
符号・取付位置	(2-22 LSD) 2階：PS3		(3-1 LSD) 3階：PS			
形式・数量	鋼製軽量両開き戸	1ヶ所	鋼製軽量片開き戸	1ヶ所		
形状・寸法	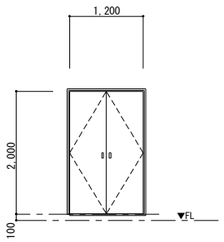		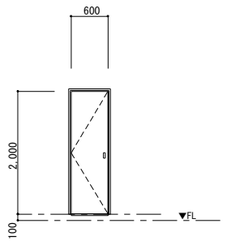			
枠見込 / ドア見込	90	亜鉛メッキ鋼板厚1.6mm、アクリル系焼付塗装(枠共)	170	亜鉛メッキ鋼板厚1.6mm、アクリル系焼付塗装(枠共)		
硝子・硝子押え	-		-			
建具金物	平面ハンドル(鍵付き)・フランス落し・隠し丁番・ワイヤーストッパー・戸当りゴム・つぶし枠・付属金物一式		平面ハンドル(鍵付き)・フランス落し・隠し丁番・ワイヤーストッパー・戸当りゴム・つぶし枠・付属金物一式			
備　考	片面フラッシュ点検扉		片面フラッシュ点検扉			
符号・取付位置						
形式・数量						
形状・寸法						
枠見込 / ドア見込 / 材質仕上						
硝子・硝子押え						
建具金物						
備　考						

工事名称	与那国町複合庁舎 及び 特定臨時避難施設新築工事 （建築）			工事年度	令和８年度
工事場所	与那国町字与那国854番地１			設計者 名称	(株)国建・(株)総合設計玉城 設計共同体
発注機関	与那国町　総務課			資格者氏名	代表となる設計者 河野泰志
図面名称	建具表(19)			登録番号	一級建築士　(大臣)登録第272388号 一級建築士事務所(知事)登録第144-71号
縮　尺	1/50(1/100)			資格者氏名	その他の設計者 上原直樹
図面番号	A-132			登録番号	一級建築士　(大臣)登録第376398号 一級建築士事務所(知事)登録第144-71号
摘　要				資格者氏名	その他の設計者 川平恵正
検　印	管理建築士	設　計	製　図	登録番号	一級建築士　(大臣)登録第194888号 一級建築士事務所(知事)登録第136-1823号
				所在地	那覇市久茂地1丁目2番20号
				電話番号	098-862-1106

※( )はA3版の縮尺

符号・取付位置	(1-1 AG) (1-2 AG) 1階：排気ガラリ・給気ガラリ		(1-3 AG) 1階：排気ガラリ		
形式・数量	ｱﾙﾐ防水ｶﾞﾗﾘ	２ヶ所	防水ガラリ	１ヶ所	
形状・寸法	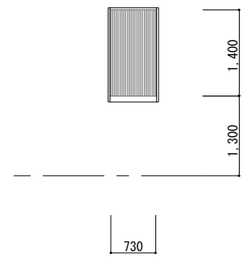		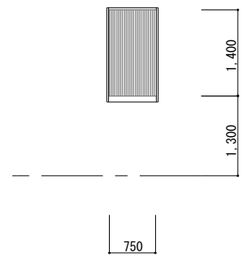		
枠見込 ドア見込	材質 仕上	100 アルミ・ステンカラー	材質 仕上	100 アルミ・ステンカラー	
硝子・硝子押え					
建具金物	アルミ水切・・ﾀﾞｸﾄ接続用ﾌﾗﾝｼﾞ・付属金物一式		アルミ水切・・ﾀﾞｸﾄ接続用ﾌﾗﾝｼﾞ・付属金物一式		
備　考	開口率：50%		開口率：50%		
符号・取付位置	(3-1 AG) 3階：ガラリ				
形式・数量	ｱﾙﾐ防水ｶﾞﾗﾘ	１ヶ所			
形状・寸法	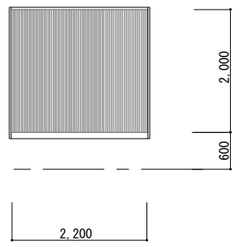				
枠見込 ドア見込	材質 仕上	100 アルミ・ステンカラー	材質 仕上		
硝子・硝子押え					
建具金物	アルミ水切・・ﾀﾞｸﾄ接続用ﾌﾗﾝｼﾞ・付属金物一式				
備　考	開口率：50%				
符号・取付位置					
形式・数量					
形状・寸法					
枠見込 ドア見込	材質 仕上				
硝子・硝子押え					
建具金物					
備　考					

工事名称	与那国町複合庁舎 及び 特定臨時避難施設新築工事 （建築）		工事年度	令和８年度	
工事場所	与那国町字与那国854番地１		設計者	名　称	(株)国建・(株)総合設計玉城 設計共同体
発注機関	与那国町　総務課			資格者氏名	代表となる設計者 河野泰志
図面名称	建具表(20)			登録番号	一級建築士　(大臣)登録第272388号 一級建築士事務所(知事)登録第144-71号
縮　尺	1/50(1/100)			資格者氏名	その他の設計者 上原直樹
図面番号	A-133			登録番号	一級建築士　(大臣)登録第376398号 一級建築士事務所(知事)登録第144-71号
摘　要				資格者氏名	その他の設計者 川平恵正
検　印	管理建築士	設　計　製　図		登録番号	一級建築士　(大臣)登録第194988号 一級建築士事務所(知事)登録第136-1823号
				所在地	那覇市久茂地1丁目2番20号
				電話番号	098-862-1106

※( )はA3版の縮尺

符号・取付位置	B-1 S 地下1階：キッチン	B-2 S B-3 S 地下1階：シャワー室・脱衣室1	B-4 S 地下1階：ランドリー
形式・数量	鋼製三方枠 1ヶ所	鋼製三方枠 1ヶ所	鋼製三方枠 1ヶ所
形状・寸法	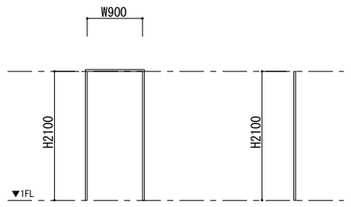	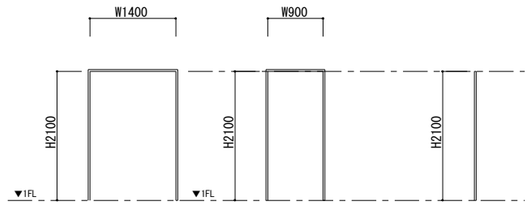	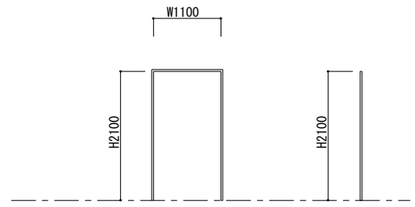
枠見込 / ドア見込 / 材質 / 仕上	110 アクリル樹脂焼付塗装仕上げ	116 122 アクリル樹脂焼付塗装仕上げ	116 アクリル樹脂焼付塗装仕上げ
硝子・硝子押え			
建具金物			
備　考			
符号・取付位置	B-5 S B-6 S 地下1階：男子便所・女子便所	B-7 S 1階：地下1階：男子便所	B-8 S 1階：地下1階：女子便所
形式・数量	鋼製三方枠 2ヶ所	鋼製一方枠 1ヶ所	鋼製一方枠 1ヶ所
形状・寸法	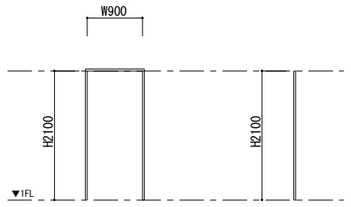	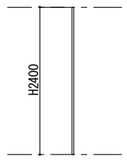	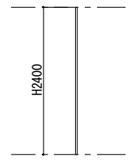
枠見込 / ドア見込 / 材質 / 仕上	110 アクリル樹脂焼付塗装仕上げ	122 アクリル樹脂焼付塗装仕上げ	122 アクリル樹脂焼付塗装仕上げ
硝子・硝子押え			
建具金物			
備　考			
符号・取付位置	L-1 S L-2 S 1階：男子便所・女子便所	L-3 S 1階：湯沸室	L-4 S 1階：湯沸室
形式・数量	鋼製三方枠 2ヶ所	鋼製三方枠 1ヶ所	鋼製一方枠 1ヶ所
形状・寸法	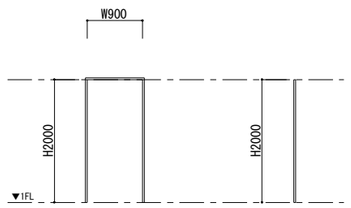	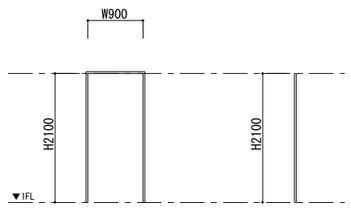	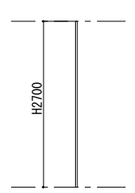
枠見込 / ドア見込 / 材質 / 仕上	116 アクリル樹脂焼付塗装仕上げ	110 アクリル樹脂焼付塗装仕上げ	110 アクリル樹脂焼付塗装仕上げ
硝子・硝子押え			
建具金物			
備　考			

工事名称	与那国町複合庁舎 及び 特定臨時避難施設新築工事 （建築）		工事年度	令和８年度	
工事場所	与那国町字与那国854番地１		設計者	名　称	(株)国建・(株)総合設計玉城 設計共同体
発注機関	与那国町　総務課			資格者氏名	代表となる設計者 河野泰志
図面名称	建具表(21)			登録番号	一級建築士　(大臣)登録第272388号 一級建築士事務所(知事)登録第144-71号
縮　尺	1/50(1/100)			資格者氏名	その他の設計者 上原直樹
図面番号	A-134			登録番号	一級建築士　(大臣)登録第376398号 一級建築士事務所(知事)登録第144-71号
摘　要				資格者氏名	その他の設計者 川平恵正
検　印	管理建築士	設　計	製　図	登録番号	一級建築士　(大臣)登録第194988号 一級建築士事務所(知事)登録第136-1823号
				所在地	那覇市久茂地1丁目2番20号
				電話番号	098-862-1106

※( )はA3版の縮尺

符号・取付位置	2-1 S 2階：湯沸室		2-2 S 2-3 S 2階：男子便所・女子便所		2-4 S 2階：廊下4
形式・数量	鋼製三方枠	1ヶ所	鋼製三方枠	2ヶ所	鋼製三方枠	1ヶ所
形状・寸法	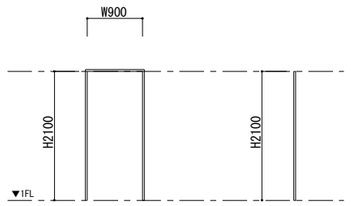		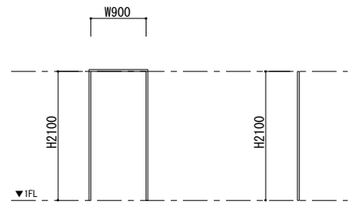		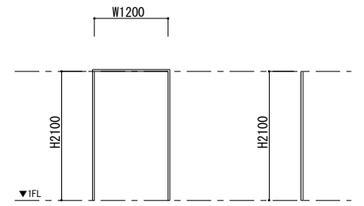	
枠見込 ドア見込 / 材質 仕上	110	アクリル樹脂焼付塗装仕上げ	116	アクリル樹脂焼付塗装仕上げ	110	アクリル樹脂焼付塗装仕上げ
硝子・硝子押え						
建具金物						
備　考						
符号・取付位置	2-5 S 2階：廊下5		①②③④ 1階：室外機置場１・室外機置場２			
形式・数量	鋼製三方枠	2ヶ所	片開き扉	4ヶ所		
形状・寸法						
枠見込 ドア見込 / 材質 仕上	110	アクリル樹脂焼付塗装仕上げ	溶融亜鉛メッキ鋼板			
硝子・硝子押え						
建具金物			戸当り・錠前・丁番・付属金物一式			
備　考						
符号・取付位置						
形式・数量						
形状・寸法						
枠見込 ドア見込 / 材質 仕上						
硝子・硝子押え						
建具金物						
備　考						

工事名称	与那国町複合庁舎 及び 特定臨時避難施設新築工事 （建築）		工事年度		令和８年度
工事場所	与那国町字与那国854番地１		設計者	名　称	(株)国建・(株)総合設計玉城 設計共同体
発注機関	与那国町　総務課			資格者氏名	代表となる設計者 河野泰志
図面名称	建具表(22)			登録番号	一級建築士　(大臣)登録第272388号 一級建築士事務所(知事)登録第144-71号
縮　尺	1/50(1/100)			資格者氏名	その他の設計者 上原直樹
図面番号	A-135			登録番号	一級建築士　(大臣)登録第376398号 一級建築士事務所(知事)登録第144-71号
摘　要				資格者氏名	その他の設計者 川平恵正
検　印	管理建築士	設　計　製　図		登録番号	一級建築士　(大臣)登録第194988号 一級建築士事務所(知事)登録第136-1823号
				所在地	那覇市久茂地1丁目2番20号
				電話番号	098-862-1106

※( )はA3版の縮尺

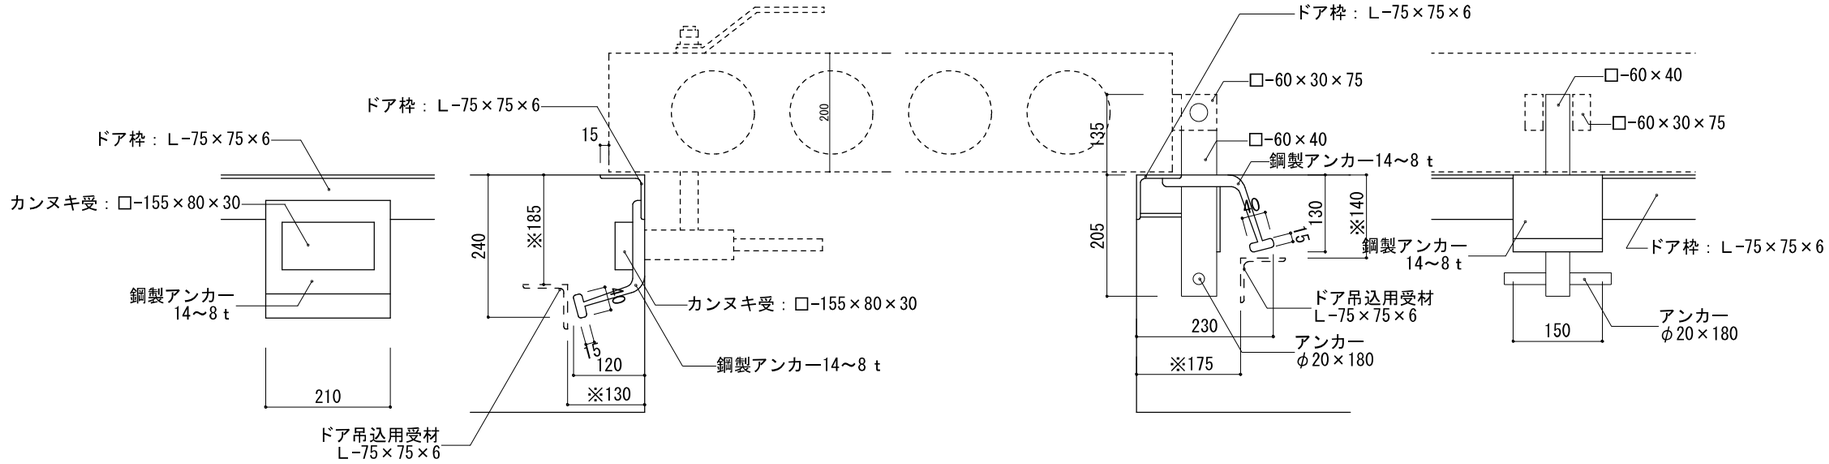

点線はドア本体を示す

A部　詳細図　1：5

※寸法は参考

点線はドア本体を示す

B部　詳細図　1：5

※寸法は参考

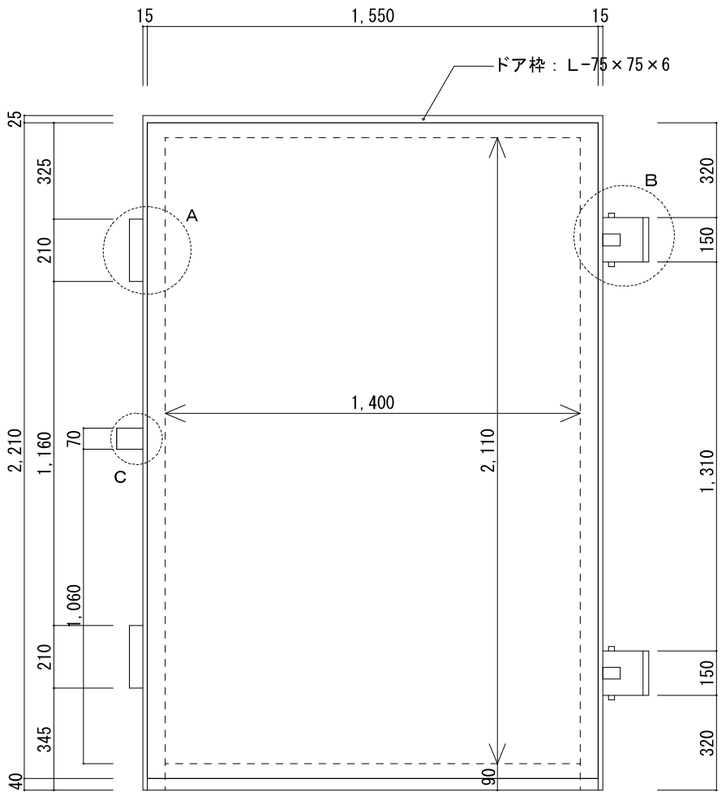

防爆ドア　姿図　1：10

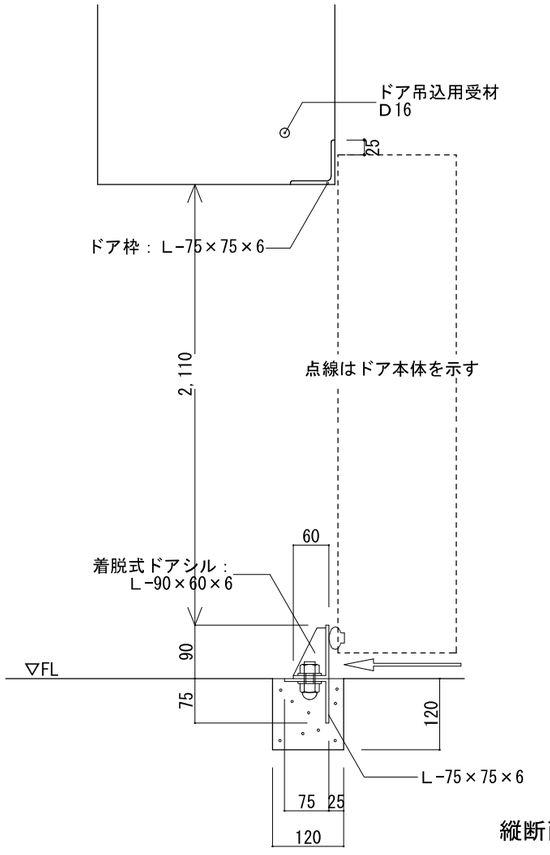

縦断面詳細図　1：5

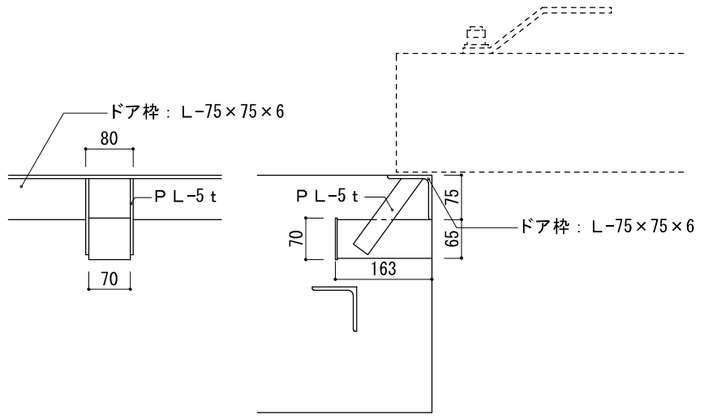

点線はドア本体を示す

C部　詳細図　1：5

工事名称	与那国町複合庁舎 及び 特定臨時避難施設新築工事 （建築）		工事年度	令和８年度	
工事場所	与那国町字与那国854番地１		名　称	(株)国建・(株)総合設計玉城 設計共同体	
発注機関	与那国町　総務課		資格者氏名	代表となる設計者 河野泰志	
図面名称	建具詳細図(1)		登録番号	一級建築士　[大臣]登録第27238号 一級建築士事務所(知事) 登録第146−71号	
縮　尺	S=1/5,10(1/10,20)		資格者氏名	その他の設計者 上原直樹	
図面番号	A-136		登録番号	一級建築士　[大臣]登録第376398号 一級建築士事務所(知事) 登録第146−71号	
摘　要			資格者氏名	その他の設計者 川平恵正	
検　印	管理建築士	設　計	製　図	登録番号	一級建築士　[大臣]登録第194988号 一級建築士事務所(知事) 登録第139−1823号
				所在地	那覇市久茂地1丁目2番20号
				電話番号	098−862−1106

※（ ）はA3版の縮尺

B1F

S:1/300

地下1階平面図
平常時

凡例

		数量
1	1：施設名称サイン	-
2	2：施設名称サイン	-
3	3：総合案内サイン	-
4	4：フロア案内サイン	1
5	5：(EV 内) フロア案内サイン	-
6	6：階数表示	6
7	7：突出しサイン	37
8	8：室名札	1
9	9：室名札（在空表示あり）	-
10	10：天吊りサイン	-
●	11：ピクトサイン	3
▲	12：シートサイン	23
13	13：町章（議場）	-
■■■	14：衝突防止サイン	-
15	15：インターホンサイン	-
16	16：駐車場サイン（自立）	-
17	17：自立サイン	-
18	18：バリアフリー認定パネル	-

工事名称	与那国町複合庁舎 及び 特定四神避難施設新築工事 (建築)			工事年度		令和８年度	
工事場所	与那国町字与那国654番地１			設計者	名　称	(株)国建・(株)総合設計玉城 設計共同体	
発注機関	与那国町　総務課				資格者氏名	代表となる設計者 河野泰志	
図面名称	サインキープラン（１）				登録番号	一級建築士　(大臣) 登録第272388号 一級建築士事務所 (知事) 登録第(44-7)号	
縮　尺	Non-Scale				資格者氏名	その他の設計者 上原直樹	
図面番号	A-139				登録番号	一級建築士　(大臣) 登録第376380号 一級建築士事務所 (知事) 登録第(44-7)号	
摘　要					資格者氏名	その他の設計者 川平吉正	
検　印	管理建築士	設　計	製　図		登録番号	一級建築士　(大臣) 登録第136980号 一級建築士事務所 (知事) 登録第(3)-1022号	
					所 在 地	那覇市久茂地1丁目2番20号	
					電話番号	089-862-1106	

※( )はA3版の縮尺

1F

S:1/300

	数量
1：施設名称サイン	1
2：施設名称サイン	2
3：総合案内サイン	1
4：フロア案内サイン	2
5：(EV 内) フロア案内サイン	1
6：階数表示	6
7：突出しサイン	7
8：室名札	4
9：室名札（在空表示あり）	1
10：天吊りサイン	4
11：ピクトサイン	4
12：シートサイン	19
13：町章（議場）	1
14：衝突防止サイン	50
15：インターホンサイン	1
16：駐車場サイン（自立）	1
17：自立サイン	1
18：バリアフリー認定パネル	1

工事名称	与那国町複合庁舎 及び 特定臨時避難施設新築工事 （建築）			工事年度	令和８年度	
工事場所	与那国町字与那国854番地１			設計者	名　称	(株)国建・(株)総合設計玉城 設計共同体
発注機関	与那国町　総務課				資格者氏名	代表となる設計者 河野泰志
図面名称	サインキープラン（2）				登録番号	一級建築士　（大臣）登録第272308号 一級建築士事務所（知事）登録第(14)-21号
縮　尺	Non-Scale				資格者氏名	その他の設計者 上原直樹
図面番号	A-140				登録番号	一級建築士　（大臣）登録第275398号 一級建築士事務所（知事）登録第(14)-21号
摘　要					資格者氏名	その他の設計者 川平志正
検　印	管理建築士	設　計	製　図		登録番号	一級建築士　（大臣）登録第134688号 一級建築士事務所（知事）登録第(3)-1023号
					所在地	那覇市久茂地1丁目2番20号
					電話番号	098-862-1106

※( ) はA3版の縮尺

2F

S:1/300

		数量
1	1：施設名称サイン	-
2	2：施設名称サイン	-
3	3：総合案内サイン	-
4	4：フロア案内サイン	1
5	5：(EV 内) フロア案内サイン	-
6	6：階数表示	3
7	7：突出しサイン	5
8	8：室名札	2
9	9：室名札（在空表示あり）	5
10	10：天吊りサイン	6
●	11：ピクトサイン	3
▲	12：シートサイン	14
13	13：町章（議場）	-
▪▪▪	14：衝突防止サイン	-
15	15：インターホンサイン	-
16	16：駐車場サイン（自立）	-
17	17：自立サイン	-
18	18：バリアフリー認定パネル	-

工事名称	与那国町複合庁舎 及び 特定防海避難施設新築工事 (建築)			工事年度		令和8年度	
工事場所	与那国町字与那国854番地1			設計者	名 称	(株)国建・(株)総合設計 玉城 設計共同体	
発注機関	与那国町 総務課				資格者氏名	代表となる設計者 河野泰志	
図面名称	サインキープラン（3）				登録番号	一級建築士 (大臣) 登録第272388号 一級建築士事務所 (知事) 登録第(44-7)号	
縮 尺	Non-Scale				資格者氏名	その他の設計者 上原直樹	
図面番号	A-141				登録番号	一級建築士 (大臣) 登録第276398号 一級建築士事務所 (知事) 登録第(44-7)号	
摘 要					資格者氏名	その他の設計者 川平恵正	
検 印	管理建築士	設 計	製 図		登録番号	一級建築士 (大臣) 登録第194868号 一級建築士事務所 (知事) 登録第(3)-1022号	
					所 在 地	那覇市久茂地1丁目2番20号	
					電話番号	090-862-1106	

※( )はA3版の縮尺

3F

S:1/300

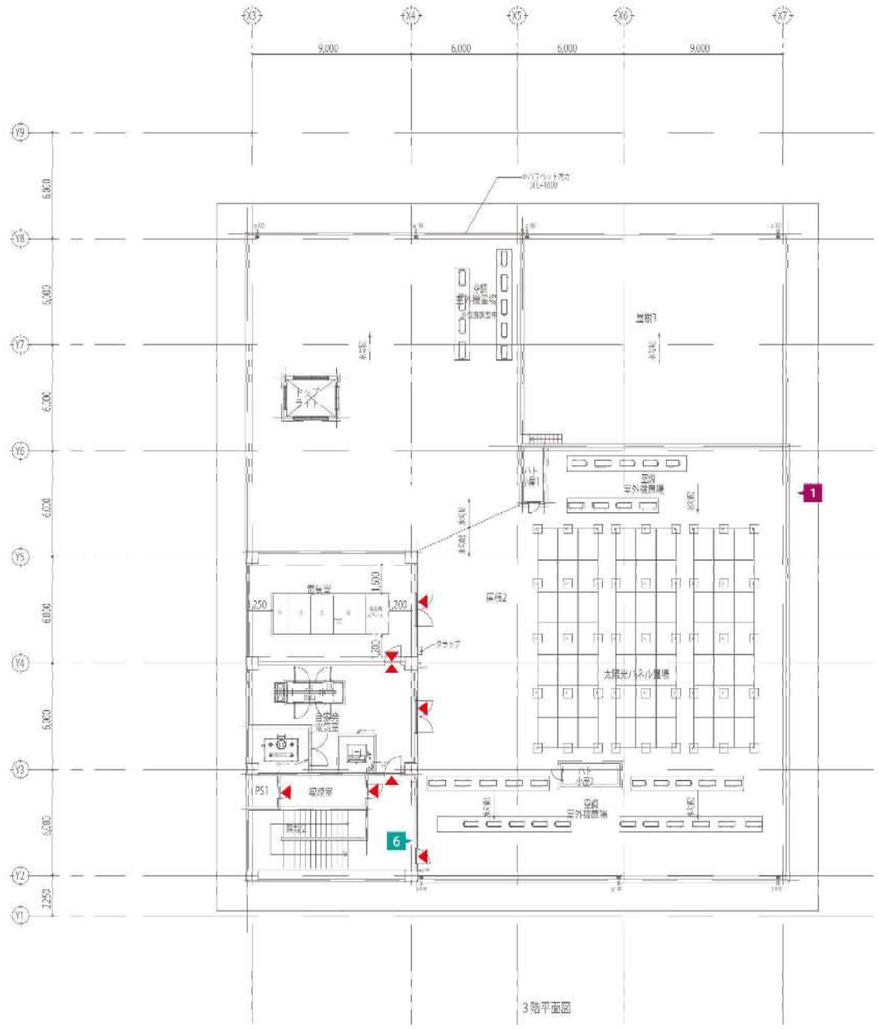

3階平面図

		数量
1	1：施設名称サイン	1
2	2：施設名称サイン	-
3	3：総合案内サイン	-
4	4：フロア案内サイン	-
5	5：(EV 内) フロア案内サイン	-
6	6：階数表示	1
7	7：突出しサイン	-
8	8：室名札	-
9	9：室名札（在空表示あり）	-
10	10：天吊りサイン	-
●	11：ピクトサイン	-
▲	12：シートサイン	8
13	13：町章（議場）	-
▪▪▪	14：衝突防止サイン	-
15	15：インターホンサイン	-
16	16：駐車場サイン（自立）	-
17	17：自立サイン	-
18	18：バリアフリー認定パネル	-

工事名称	与那国町複合庁舎 及び 特定高海岸雑熱設備工事　（建築）			工事年度		令和８年度	
工事場所	与那国町字与那国854番地１			設計者	名　称	(株)国建・(株)総合設計玉城　設計共同体	
発注機関	与那国町　総務課				資格者氏名	代表となる設計者 河野泰志	
図面名称	サインキープラン（4）				登録番号	一級建築士　（大臣）登録第272388号 一級建築士事務所（知事）登録第(44-7)号	
縮　尺	Non-Scale				資格者氏名	その他の設計者 上原直樹	
図面番号	A-142				登録番号	一級建築士　（大臣）登録第276380号 一級建築士事務所（知事）登録第(44-7)号	
摘　要					資格者氏名	その他の設計者 川平恵正	
検　印	管理建築士	設　計	製　図		登録番号	一級建築士　（大臣）登録第(346868)号 一級建築士事務所（知事）登録第(39-1023)号	
					所 在 地	那覇市久茂地1丁目2番20号	
					電話番号	098-862-1106	

※( ) はA3版の縮尺

1	1. 施設名称サイン	数量：2ヶ所	備　考
仕　様 表　示：SUS 箱文字 D-30＋塗装仕上げ＋10mm 浮かし			※

■外壁　数量：1ヶ所　S:1/40

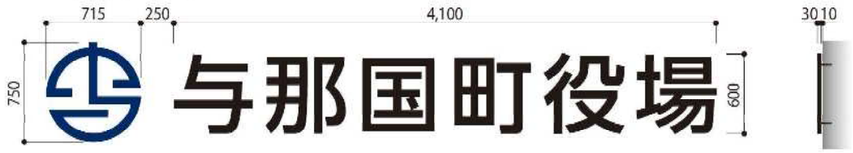

■入口上　数量：1ヶ所　S:1/40

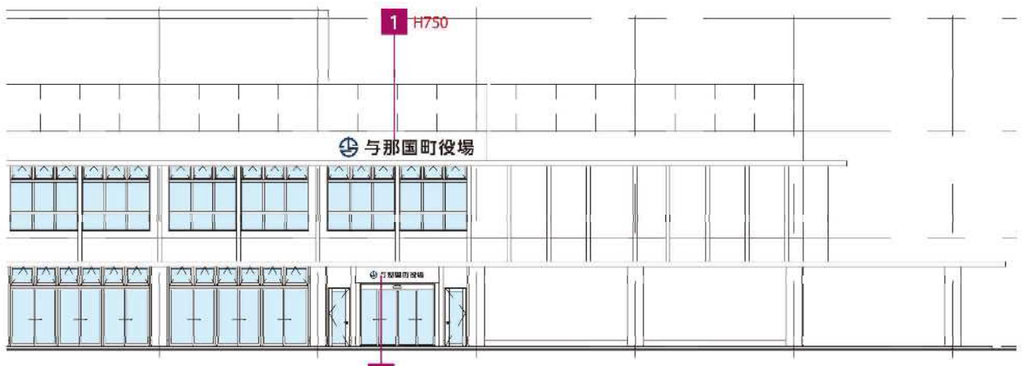

東立面図　S:1/200

2	2. 施設名称サイン	数量：2ヶ所	備　考
仕　様 表　示：SUS 切文字 t-5＋塗装仕上げ＋10mm 浮かし			※

S:1/10

北立面図　S:1/100

工事名称	与那国町複合庁舎 及び 特定防寒建築物整備工事　（建築）			工事年度		令和８年度
工事場所	与那国町字与那国654番地１			設計者	名　称	(株)国建・(株)総合設計 玉城 設計共同体
発注機関	与那国町　総務課				資格者氏名	代表となる設計者 河野泰志
図面名称	サイン詳細図（1）				登録番号	一級建築士　（大臣）登録第272388号 一級建築士事務所（知事）登録第(44-7)号
縮　尺	Non-Scale				資格者氏名	その他の設計者 上原直樹
図面番号	A-143				登録番号	一級建築士　（大臣）登録第276396号 一級建築士事務所（知事）登録第(44-7)号
摘　要					資格者氏名	その他の設計者 川平宏正
検　印	管理建築士	設　計	製　図		登録番号	一級建築士　（大臣）登録第194888号 一級建築士事務所（知事）登録第(39-1022)号
					所在地	那覇市久茂地1丁目2番20号
					電話番号	098-862-1106

※(　)はA3版の縮尺

3　3. 総合案内サイン　数量：1 ヶ所　備　考 ※

仕　様
本　体：アクリル透明 t-5.0（糸面取加工）＋φ20 化粧ビス　10mm 浮かし
ＭＡＰ：インクジェット出力シート裏貼り　裏白シート貼り
文　字：カッティングシート裏貼り

■ DC9027M ダークグレー

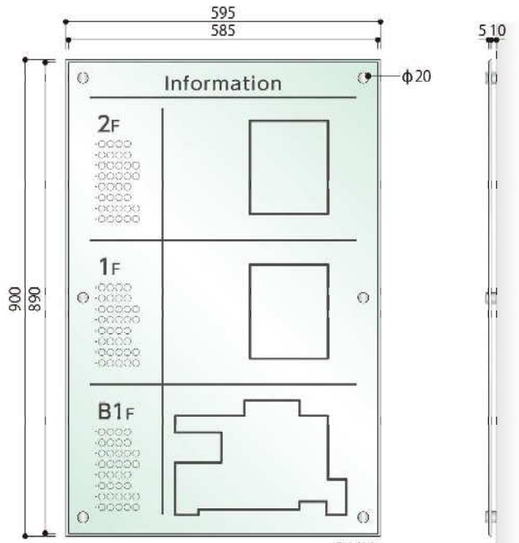

4　4. フロア案内サイン　数量：4 ヶ所　備　考 ※

仕　様
表　示：図　示

■ DC9027M ダークグレー

4-a　本　体：アクリル透明 t-5.0（糸面取加工）＋φ12 化粧ビス　10mm 浮かし
ＭＡＰ：インクジェット出力シート裏貼り　裏白シート貼り
文　字：カッティングシート裏貼り

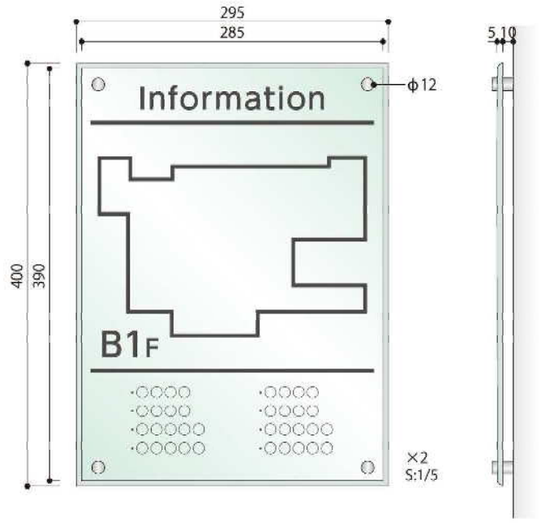

4-b　表　示：インクジェット出力シート貼り（マットラミ）

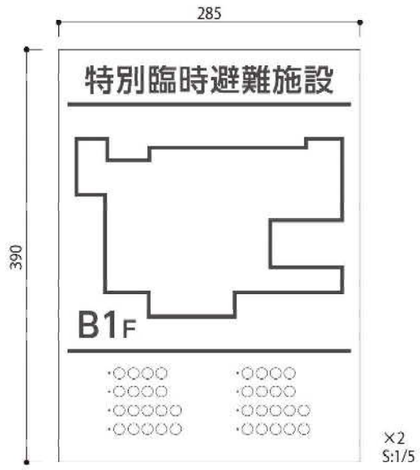

5　5.（EV 内）フロア案内サイン　数量：1 ヶ所　備　考 ※

仕　様
本　体：アルミ複合板 t-3.0＋捨て板
表　示：インクジェット出力シート貼り（マットラミ / 巻込み）

■ DC9027M ダークグレー近似色

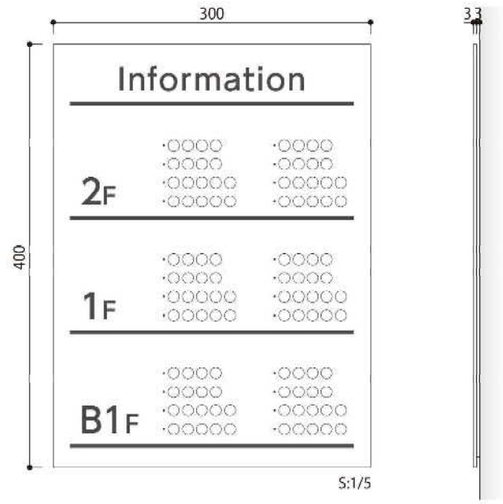

工事名称	与那国町複合庁舎 及び 特定臨時避難施設新築工事　（建築）			工事年度		令和８年度
工事場所	与那国町字与那国854番地１			設計者	名　称	(株)国建・(株)総合設計玉城　設計共同体
発注機関	与那国町　総務課				資格者氏名	代表となる設計者 河野泰志
図面名称	サイン詳細図（２）				登録番号	一級建築士　（大臣）登録第272388号 一級建築士事務所（知事）登録第144-71号
縮　尺	Non-Scale				資格者氏名	その他の設計者 上原直樹
図面番号	A-144				登録番号	一級建築士　（大臣）登録第276380号 一級建築士事務所（知事）登録第144-71号
摘　要					資格者氏名	その他の設計者 川平恵正
検　印	管理建築士	設　計	製　図		登録番号	一級建築士　（大臣）登録第194868号 一級建築士事務所（知事）登録第130-1023号
					所在地	那覇市久茂地1丁目2番20号
					電話番号	098-862-1106

※（）はA3版の縮尺

6 6. 階数表示

数量：16ヶ所

備　考 ※

仕　様
表　示：透明アクリル t-5.0＋カッティングシート裏貼り

■ DC9027M ダークグレー

■ 階数表示　S:1/10　数量：11ヶ所

■ 次階数表示　S:1/10　数量：5ヶ所

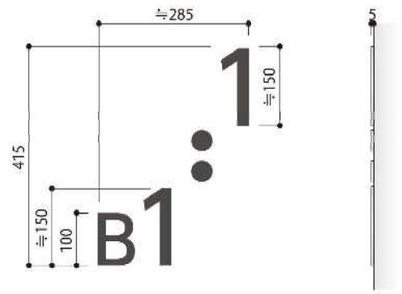

7 7. 突出しサイン

数量：49ヶ所

備　考 ※

仕　様
プレート：アクリル透明 5mm（ガラス調）面取り加工 2C
表　　示：カッティングシート裏貼り
ブラケット：アクリル加工グレー　マグネット脱着式

■ DC9027M ダークグレー
■ DC8004 ガーネットレッド
■ DC7125 ラピスラズリ
■ DC5014 グラスグリーン

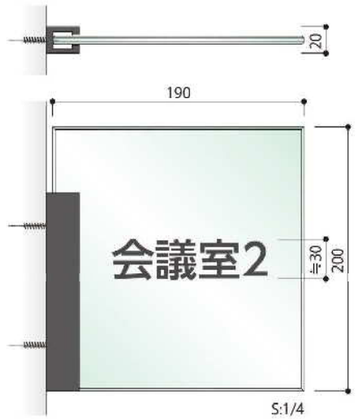

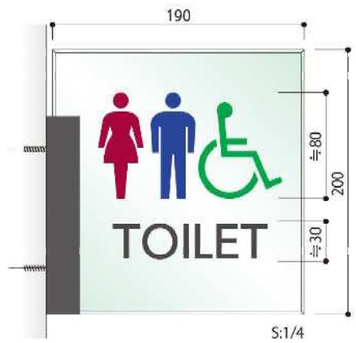

8 8. 室名札

数量：7ヶ所

備　考 ※

仕　様
プレート：アクリル透明 5mm（ガラス調）面取り加工 2C
表　　示：カッティングシート裏貼り
ブラケット：アクリル加工グレー　マグネット脱着式

■ DC9027M ダークグレー

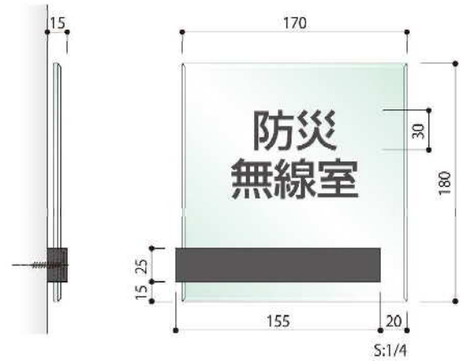

工事名称	与那国町複合庁舎 及び 特定自得避難施設新築工事　（建築）			工事年度	令和８年度
工事場所	与那国町字与那国654番地１			設計者 名称	(株)国建・(株)総合設計玉城 設計共同体
発注機関	与那国町　総務課			資格者氏名	代表となる設計者 河野泰志
図面名称	サイン詳細図（３）			登録番号	一級建築士　（大臣）登録第272388号 一級建築士事務所（知事）登録第144-71号
縮　尺	Non-Scale			資格者氏名	その他の設計者 上原直樹
図面番号	A-145			登録番号	一級建築士　（大臣）登録第376390号 一級建築士事務所（知事）登録第144-71号
摘　要				資格者氏名	その他の設計者 川平吉正
検　印	管理建築士	設　計	製　図	登録番号	一級建築士　（大臣）登録第376930号 一級建築士事務所（知事）登録第135-1022号
				所在地	那覇市久茂地1丁目2番20号
				電話番号	089-862-1106

※（ ）はA3版の縮尺

9 9. 室名札（在空表示あり）

数量：6ヶ所

備　考
※

仕　様
プレート：アクリル透明 5mm（ガラス調）面取り加工 2C
表　　示：カッティングシート裏貼り
ブラケット：アクリル加工グレー　マグネット脱着式

■ DC9027M ダークグレー

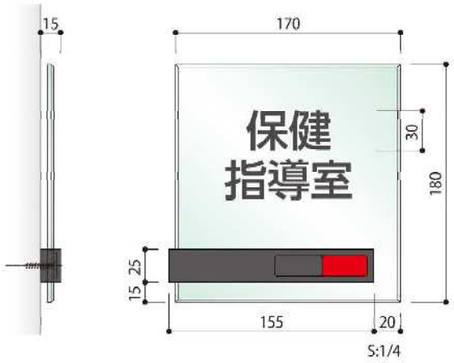

10 10. 天吊りサイン

数量：10ヶ所

備　考
※

仕　様
下　地：アルミ型材枠組み　表面→スチール複合板 t-3.0　裏面→アルミ複合板 t-3.0
表　示：インクジェット出力シート
各課名称：マグネット+インクジェット出力シート貼り

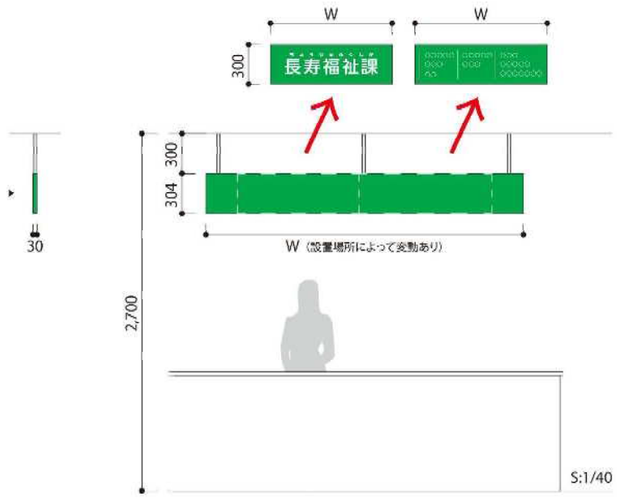

● 11. ピクトサイン

数量：10ヶ所

備　考
※

仕　様
表示基盤：アルミ複合板 t-3.0+捨て板
表　示：カッティングシート貼り
※「多目的トイレ」「授乳室」はシートのみ（建具直貼り）

□ DC1027M 白マット
■ DC8004 ガーネットレッド
■ DC7125 ラピスラズリ
■ DC5014 グラスグリーン
■ DC4007 パステルピンク

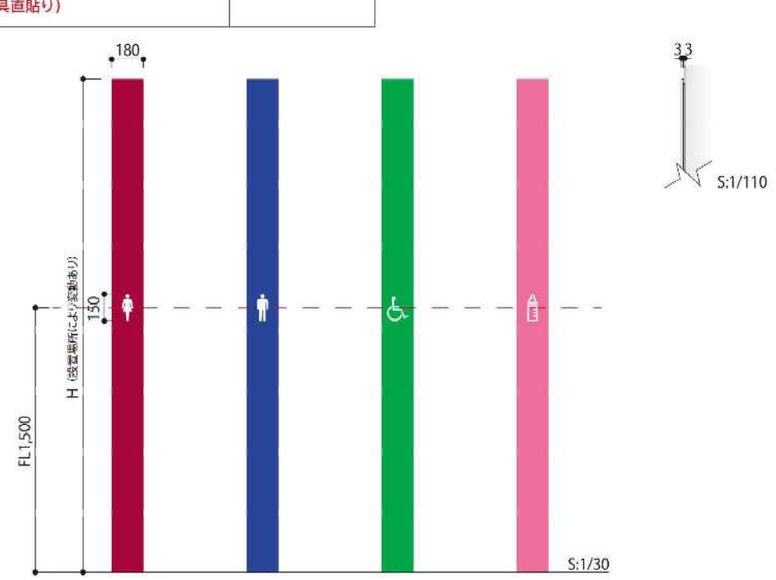

工事名称	与那国町複合庁舎 及び 特定防衛避難施設新築工事　（建築）			工事年度		令和８年度
工事場所	与那国町字与那国654番地１			設計者	名　称	(株)国建・(株)総合設計玉城　設計共同体
発注機関	与那国町　総務課				資格者氏名	代表となる設計者　河野泰志
図面名称	サイン詳細図（4）				登録番号	一級建築士　（大臣）登録第272388号 一級建築士事務所（知事）登録第144-71号
縮　尺	Non-Scale				資格者氏名	その他の設計者　上原直樹
図面番号	A-146				登録番号	一級建築士　（大臣）登録第276396号 一級建築士事務所（知事）登録第144-71号
摘　要					資格者氏名	その他の設計者　川平恵正
検　印	管理建築士	設　計	製　図		登録番号	一級建築士　（大臣）登録第194988号 一級建築士事務所（知事）登録第126-1022号
					所在地	那覇市久茂地1丁目2番20号
					電話番号	098-862-1106

※（）はA3版の縮尺

▲ 12. シートサイン

数量：64 ヶ所

備　考
※

仕　様
表　示：カッティングシート貼り

DC9027M ダークグレー

S:1/3

13. 13. 町章（議場）

数量：1 ヶ所

備　考
※

仕　様
表　示：透明アクリル t-5.0＋カッティングシート裏貼り

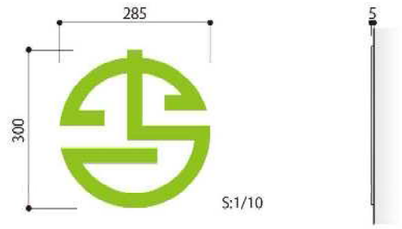

S:1/10

■■■ 14. 衝突防止サイン

数量：50 面

備　考
※窓ガラス 1 面に付
3 枚ずつ配置
(ガラス W 幅に
よっては増減あり)

仕　様
表　示：カッティングシート貼り

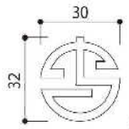

S:1/2

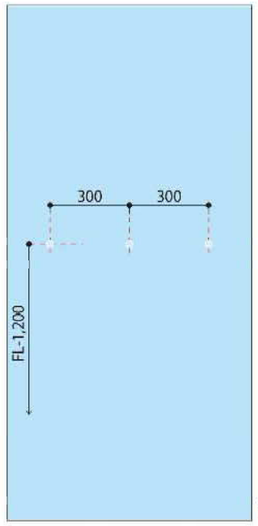

S:1/20

15 15. インターホンサイン

数量：1 ヶ所

備　考
※

仕　様
表　示：アルミ複合板 t-3.0
＋インクジェット出力シート貼り（マットラミ / 巻込み）

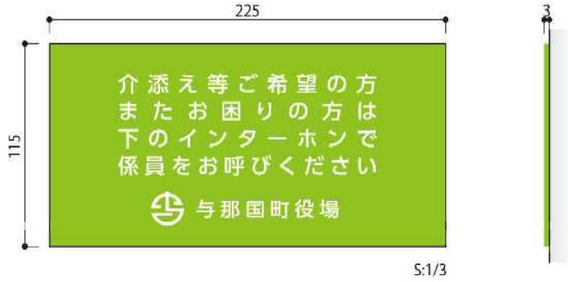

S:1/3

工事名称	与那国町複合庁舎 及び 特定臨海避難施設新築工事　（建築）			工事年度		令和 8 年度
工事場所	与那国町字与那国854番地 1			設計者	名　称	(株)国建・(株)総合設計玉城 設計共同体
発注機関	与那国町　総務課				資格者氏名	代表となる設計者 河野泰志
図面名称	サイン詳細図（5）				登録番号	一級建築士　(大臣)登録第272388号 一級建築士事務所(知事)登録第14k-71号
縮　尺	Non-Scale				資格者氏名	その他の設計者 上原直樹
図面番号	A-147				登録番号	一級建築士　(大臣)登録第376380号 一級建築士事務所(知事)登録第14k-71号
摘　要					資格者氏名	その他の設計者 川平志正
検　印	管理建築士	設　計	製　図		登録番号	一級建築士　(大臣)登録第194888号 一級建築士事務所(知事)登録第13k-1023号
					所 在 地	那覇市久茂地1丁目2番20号
					電話番号	089-862-1106

※( ) はA3版の縮尺

16	16. 駐車場サイン（自立）	数量：1ヶ所	備　考
仕　様 本　体：スチール鋼材メッキ仕上げ＋SUS 鋼板 t-1.2 表　示：塩ビフィルム貼り			※

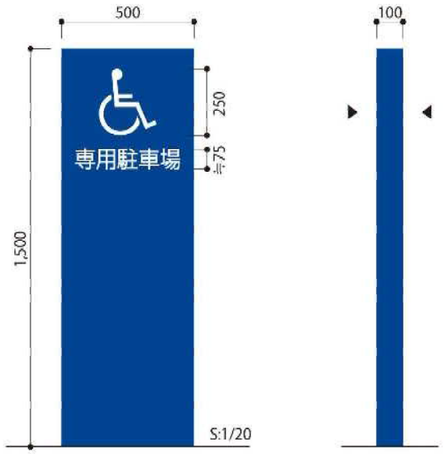

17	17. 自立サイン	数量：1ヶ所	備　考
仕　様 本　体：鉄骨組み（溶融亜鉛メッキ）＋SUS 板 t-1.2 表　示：塩ビフィルム貼り			※

18	18. バリアフリー認定パネル	数量：1ヶ所	備　考
仕　様 表　示：アルミ複合板 t-3.0 ＋インクジェット出力シート貼り（マットラミ / 巻込み）			※

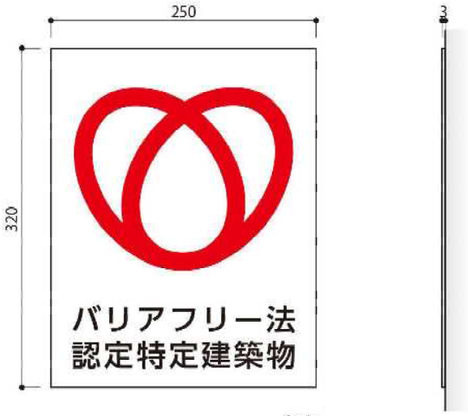

工事名称	与那国町複合庁舎 及び 特定臨時避難施設新築工事　（建築）			工事年度		令和８年度
工事場所	与那国町字与那国854番地１			設計者	名　称	(株)国建・(株)総合設計 玉城　設計共同体
発注機関	与那国町　総務課				資格者氏名	代表となる設計者 河野泰恵
図面名称	サイン詳細図（6）				登録番号	一級建築士　（大臣）登録第272388号 一級建築士事務所（知事）登録第1(44-7)号
縮　尺	Non-Scale				資格者氏名	その他の設計者 上原直樹
図面番号	A-148				登録番号	一級建築士　（大臣）登録第276398号 一級建築士事務所（知事）登録第1(44-7)号
摘　要					資格者氏名	その他の設計者 川平真正
検　印	管理建築士	設　計	製　図		登録番号	一級建築士　（大臣）登録第346868号 一級建築士事務所（知事）登録第1(36-1023)号
					所在地	那覇市久茂地1丁目2番20号
					電話番号	089-862-1106

※（ ）はA3版の縮尺

クリッパー工法の場合

ビニル床シート、ビニル床タイル張り

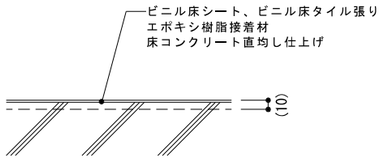

タイル張り

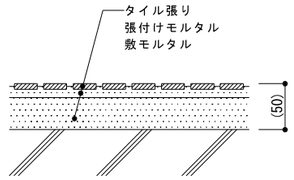

誘導用床材・注意喚起用床材タイル張り

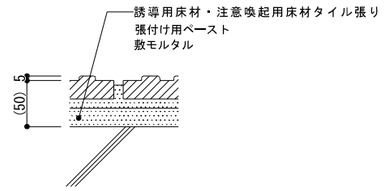

誘導用床材・注意喚起用床材　300X300X30程度の場合

カーペット敷き

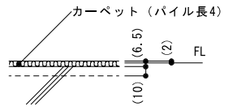

全面接着工法の場合

コンクリート打放し，コンクリート打放しの上仕上塗材，塗装等

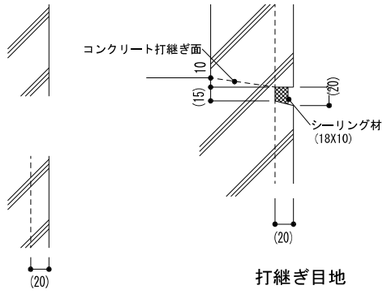

打継ぎ目地

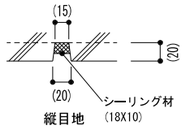

ひび割れ誘発目地

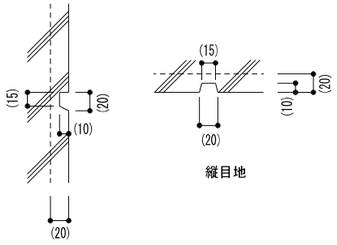

化粧目地

ビニル巾木張り

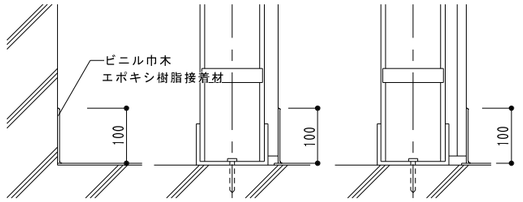

ステンレス製沓摺

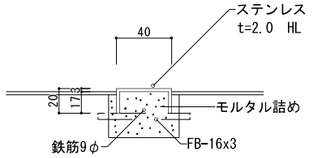

化粧ケイカル板張り

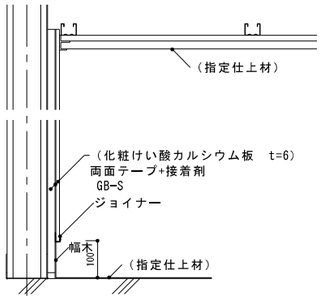

垂直断面

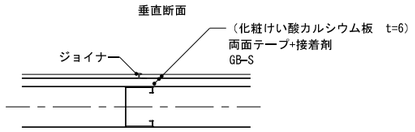

一般ジョイント部分取合い

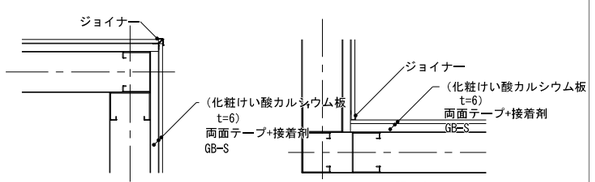

出隅取合い　　入隅取合い

ＲＣ部＋ボード部取合い詳細図

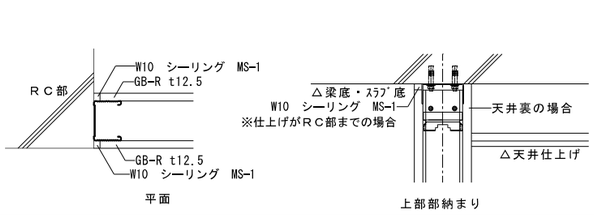

平面　　上部部納まり

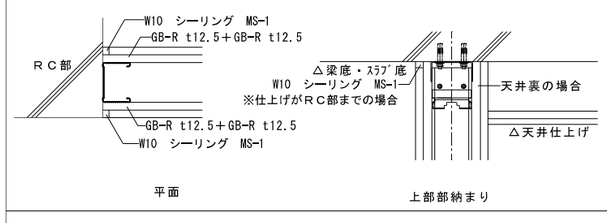

平面　　上部部納まり

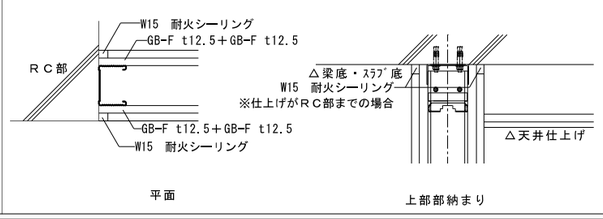

平面　　上部部納まり

天井下り壁詳細図

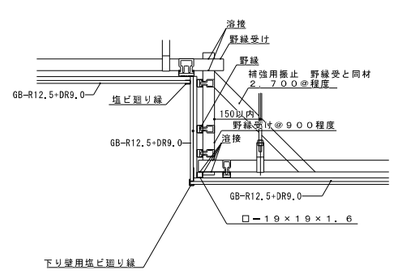

１階コミュニティ施設天井詳細図

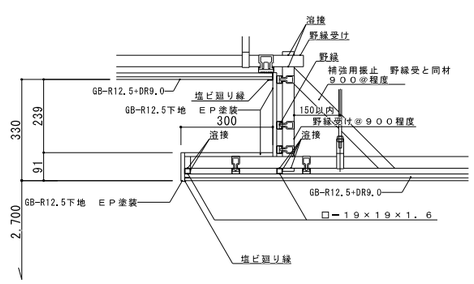

１階議場天井詳細図

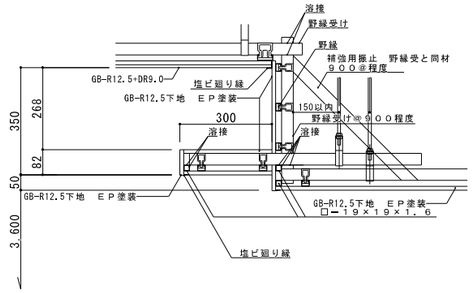

アルミ製カーテンボックス詳細図

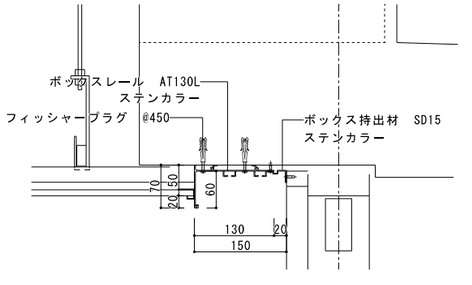

田仲金属　ボックスレール同等品

工事名称	与那国町複合庁舎 及び 特定防特避難施設新築工事　（建築）			工事年度	令和８年度	
工事場所	与那国町字与那国654番地１			設計者	名　称	(株)国建・(株)総合設計玉城 設計共同体
発注機関	与那国町　総務課				資格者氏名	代表となる設計者　河野泰志
図面名称	雑詳細図（１）　（床・壁・天井共通詳細）				登録番号	一級建築士　（大臣）登録第272368号 一級建築士事務所（知事）登録第144-71号
縮　尺	1:50 (1:100)				資格者氏名	その他の設計者　上原直樹
図面番号	A-151				登録番号	一級建築士　（大臣）登録第376398号 一級建築士事務所（知事）登録第144-71号
摘　要					資格者氏名	その他の設計者　川平恵正
検　印	管理建築士	設　計	製　図		登録番号	一級建築士　（大臣）登録第134868号 一級建築士事務所（知事）登録第135-1622号
					所在地	那覇市久茂地1丁目2番20号
					電話番号	098-862-1106

※(　)はA3版の縮尺

壁点検口詳細図

地下１階　各部：４５０角　１カ所、６００角　２６か所

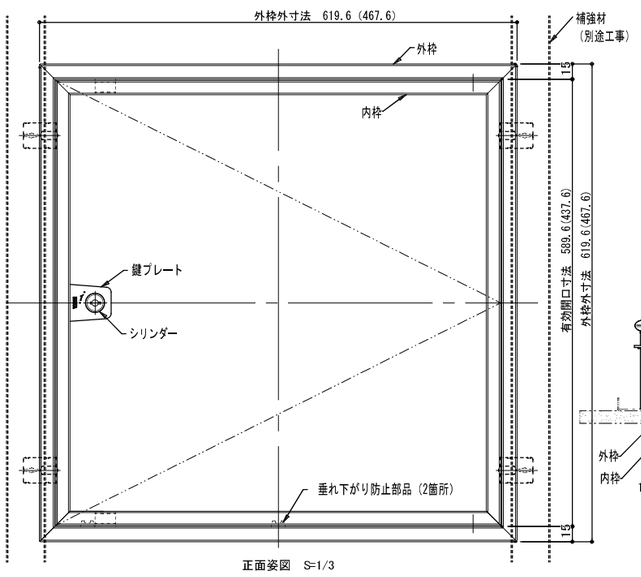

正面姿図　S=1/3

品名：	壁点検口 ナカ工業　ウォールハッチWHAタイプ同等
形式：	WHA606、454 スタンダードタイプ 標準仕様
仕様：	●外枠・内枠：アルミ 押出形材　アルマイト 処理 色：シルバー ●スライドアングル：アルミ 押出形材 アルマイト 処理 ●取付金具：溶融亜鉛めっき鋼板 ●垂れ下がり 防止部品：樹脂成形品 （ 両面テープ付） ●鍵付グレモン錠：組立品

（ ）は450角を示す

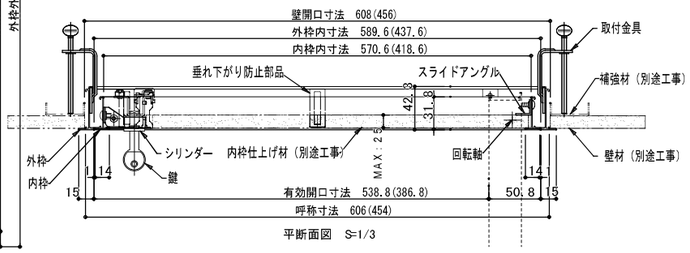

平断面図　S=1/3

面台詳細図

階	室名	W	L
地下１階	男子便所	１６０	７５７６
	女子便所	１６０	６２７９
	ランドリー	２１０	２３２３
１階	男子便所	１６０	５０７５
		３１０	１７５０
	女子便所	１６０	３０１３
		２８０	４４４２
２階	男子便所	１６０	４２０９
		３１０	２７４２
	女子便所	１６０	２１６９
		３１０	４４４２
	ＳＫ	１６０	８３４

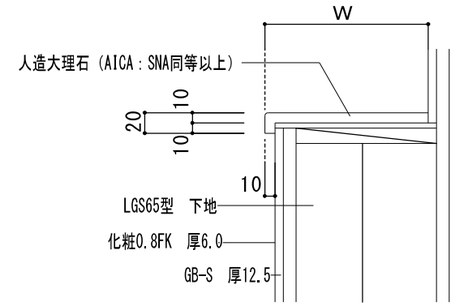

固定棚詳細図

階	室名	L
地下１階	女子便所　ＳＫ	９９５
１階	男子便所　ＳＫ	８６０
	女子便所　ＳＫ	８４０
２階	ＳＫ	８３０

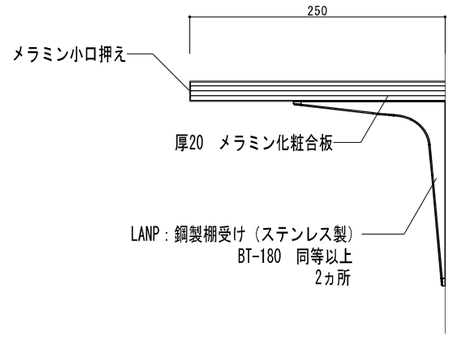

床点検口詳細図

地下１階　男子便所、ランドリー、シャワー室、脱衣１、選挙管理委員会会議室、研修室：７カ所

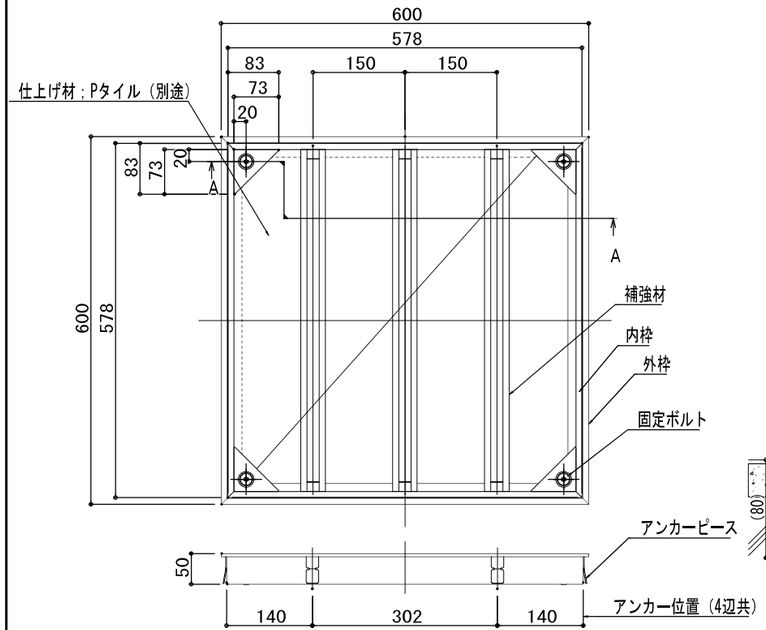

NHBBS-６００Ｐ　平面図（ Ｓ＝1／8 ）

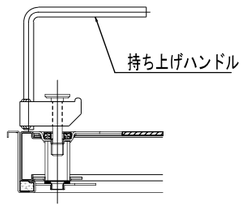

持ち上げハンドル使用状態図（ Ｓ＝1 ／4 ）

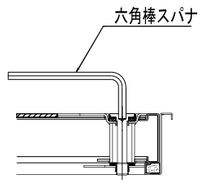

六角棒スパナ使用状態図（ Ｓ＝1 ／4 ）

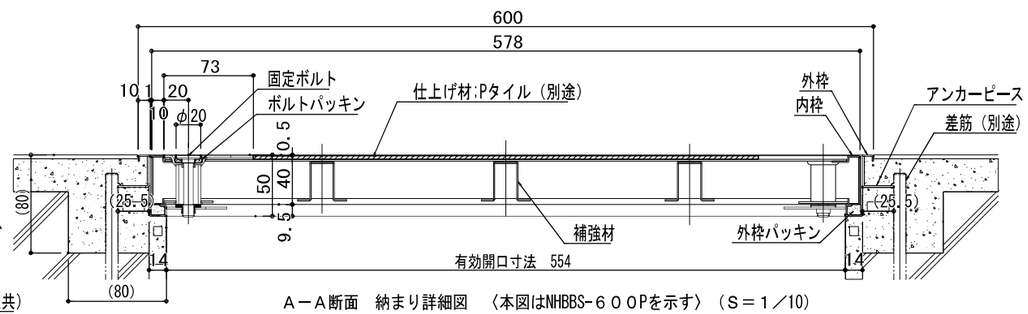

Ａ－Ａ断面　納まり詳細図　〈本図はNHBBS-６００Pを示す〉（Ｓ＝1／10）

品名：	床点検口 ナカ工業　ニューハッチ同等
形式：	NHBBSシリーズ ステンレス製防臭・防水タイプ Pタイル仕様 NHBBS-600P
仕様：	● 外枠・内枠；ステンレス ● アンカーピース；ステンレス ● 補強材；ステンレス ● 固定ボルト；ステンレス ● 持ち上げハンドル；スチール ● 六角棒スパナ；　スチール ● 外枠パッキン；特殊スポンジ ● ボルトパッキン；CRスポンジ ※　仕上げ材（別途）；Pタイル（3mmまで可）

工事名称	与那国町複合庁舎 及び 特定防特避難施設新築工事　（建築）			工事年度		令和８年度
工事場所	与那国町字与那国654番地１			設計者	名　称	(株)国建・(株)総合設計玉城 設計共同体
発注機関	与那国町　総務課				資格者氏名	代表となる設計者　河野泰志
図面名称	詳細図（２）　（壁点検口・面台・固定棚・床点検口）				登録番号	一級建築士　（大臣）登録第272388号 一級建築士事務所（知事）登録第144-71号
縮　尺	1:50 (1:100)				資格者氏名	その他の設計者　上原直樹
図面番号	A-152				登録番号	一級建築士　（大臣）登録第376398号 一級建築士事務所（知事）登録第144-71号
摘　要					資格者氏名	その他の設計者　川平恵正
検　印	管理建築士	設　計	製　図		登録番号	一級建築士　（大臣）登録第194868号 一級建築士事務所（知事）登録第135-1623号
					所在地	那覇市久茂地1丁目2番20号
					電話番号	098-862-1106

※（ ）はA3版の縮尺

セイフティガード詳細図　風除室1、風除室2、廊下2：７カ所

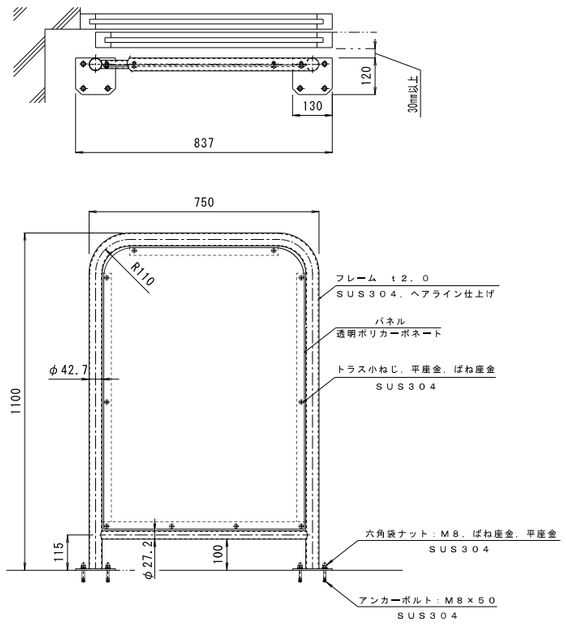

カネソウ：ステンレス製　丸パイプタイプ　ＤＡ１－４Ｈ７Ａ－ＡＰ同等

１階風除室２受付カウンター詳細図　１カ所

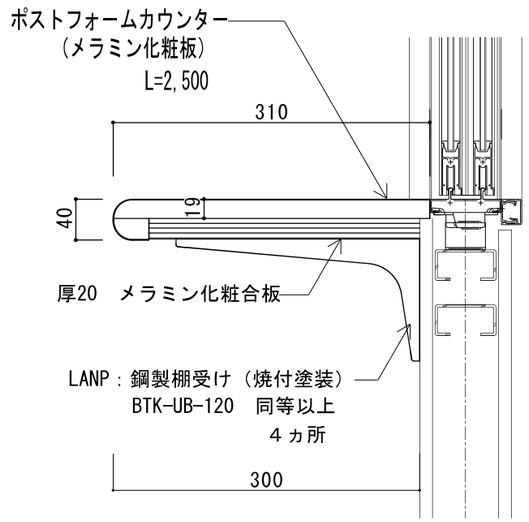

１階議会事務局受付カウンター詳細図　１カ所

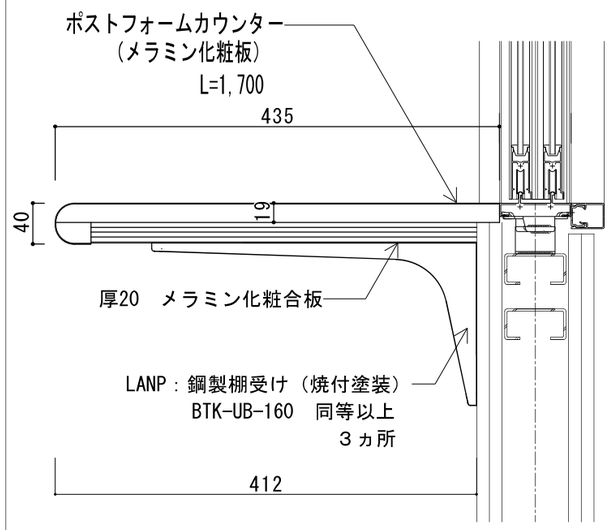

排水溝詳細図　地下１階　各部：33カ所

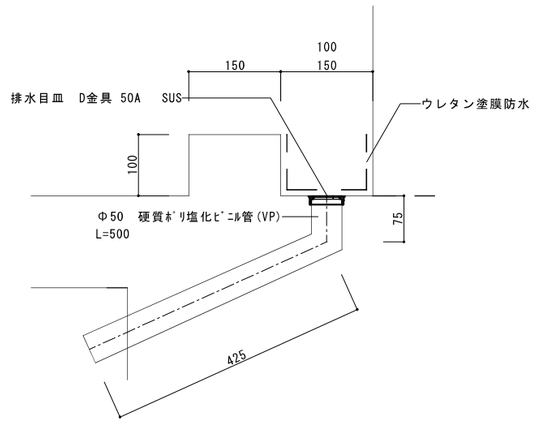

タラップ詳細図　内部：33カ所、外部：30ヵ所

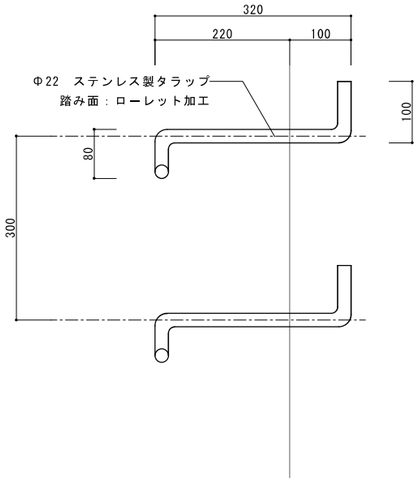

グラスウール端部見切り詳細図　１１９ｍ

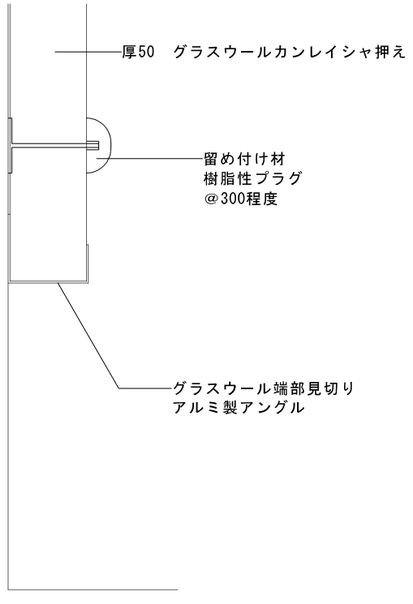

ゴム付きステンレス製ノンスリップ詳細図　２４７ｍ

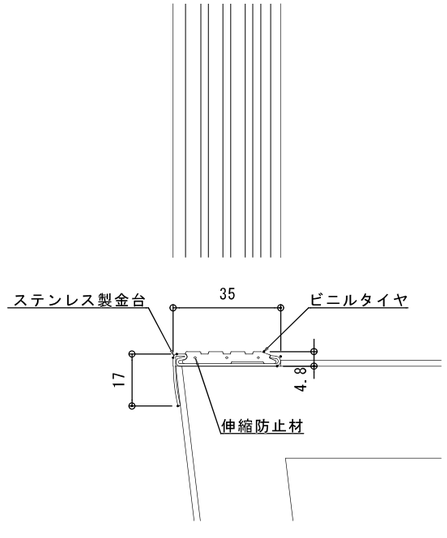

ナカ工業　NSP-35S　フラットエンド有り　同等

収納棚詳細図　地下１階　脱衣２～５：４カ所

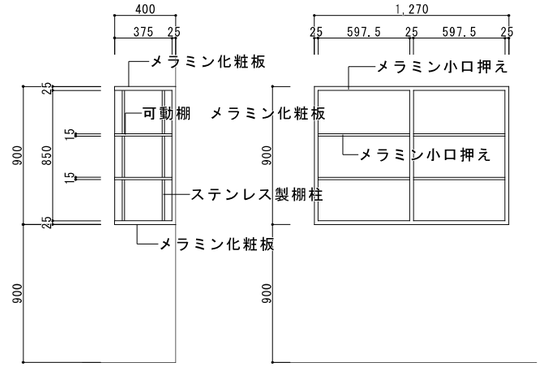

工事名称	与那国町複合庁舎 及び 特定防特省開発投新築工事　（建築）			工事年度	令和８年度	
工事場所	与那国町字与那国654番地１			設計者	名　称	(株)国建・(株)総合設計玉城 設計共同体
発注機関	与那国町　総務課				資格者氏名	代表となる設計者 河野泰志
図面名称	雑詳細図（３）	セイフティガード・風付カウンター 排水溝・タラップ・階段ノンスリップ グラスウール端部見切り・伸縮機			登録番号	一級建築士　（大臣）登録第272388号 一級建築士事務所（知事）登録第144-71号
縮　尺	1:50 (1:100)				資格者氏名	その他の設計者 上原直樹
図面番号	A-153				登録番号	一級建築士　（大臣）登録第370398号 一級建築士事務所（知事）登録第144-71号
摘　要					資格者氏名	その他の設計者 川平恵正
検　印	管理建築士	設　計	製　図		登録番号	一級建築士　（大臣）登録第194868号 一級建築士事務所（知事）登録第135-15023号
					所在地	那覇市久茂地1丁目2番20号
					電話番号	098-862-1106

※（）はA3版の縮尺

ステンレス製グレーチング蓋　１階　廊下2自動ドア部：１カ所

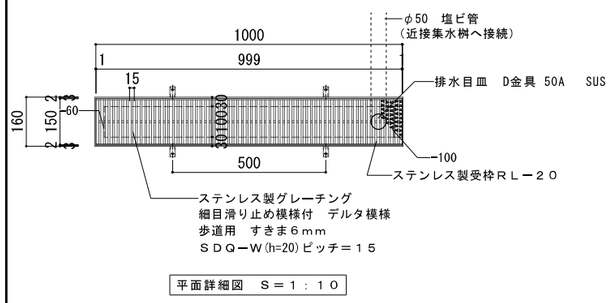

平面詳細図　Ｓ＝１：１０

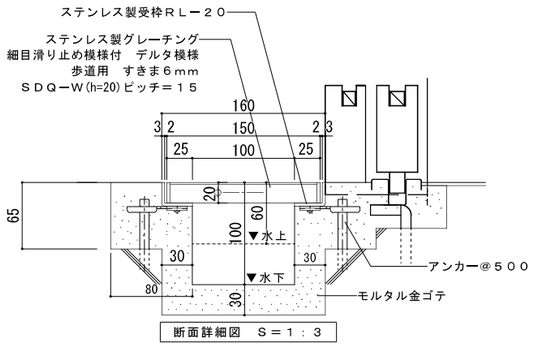

断面詳細図　Ｓ＝１：３

ステンレス製グレーチング蓋　１階　風除室１自動ドア部：１カ所

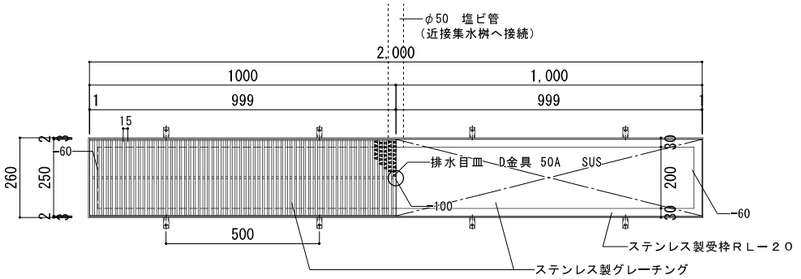

平面詳細図　Ｓ＝１：１０

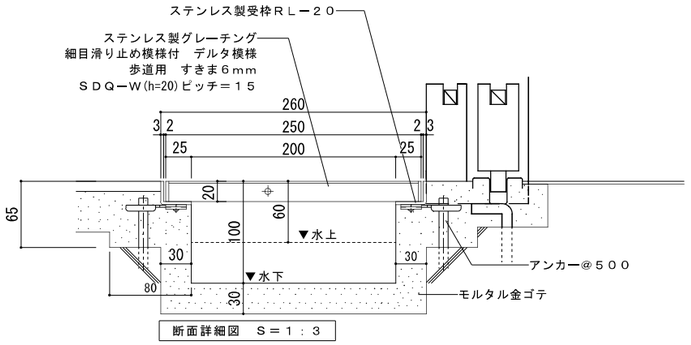

断面詳細図　Ｓ＝１：３

ステンレス製グレーチング蓋　１階　議場、議会準備室サッシ部：１カ所

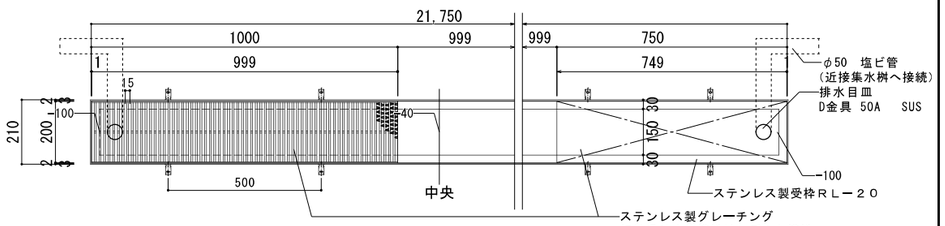

平面詳細図　Ｓ＝１：１０

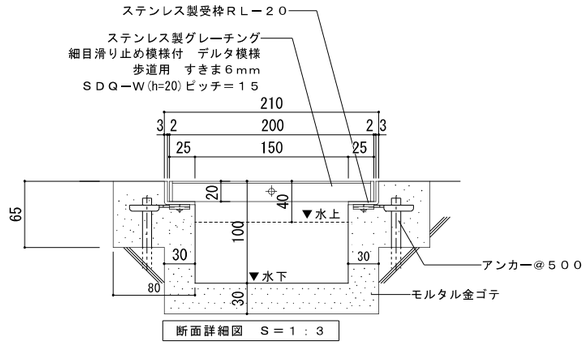

断面詳細図　Ｓ＝１：３

靴洗い場　１階　駐車場前車路：１カ所

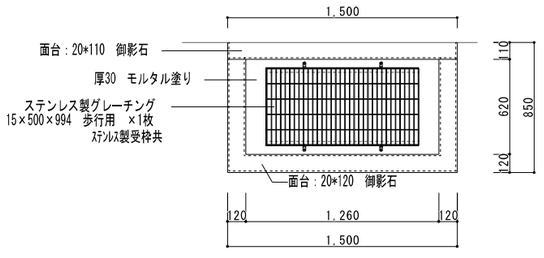

平面詳細図　Ｓ＝１：２０

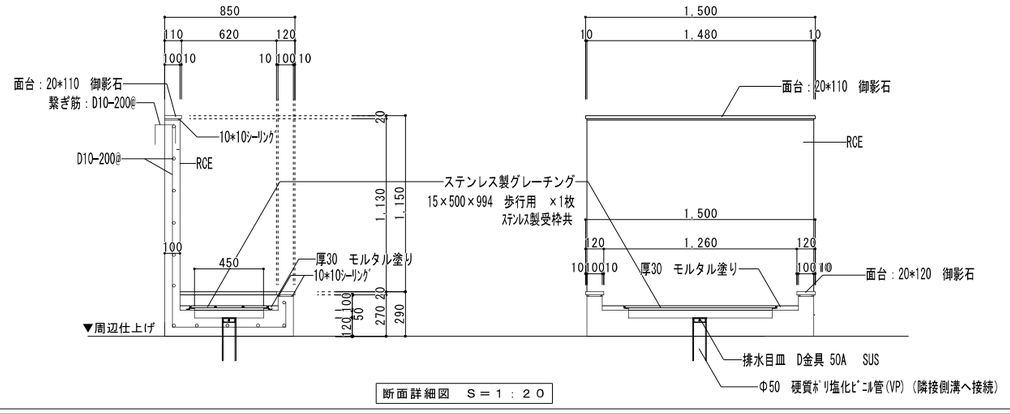

断面詳細図　Ｓ＝１：２０

000 D　コーナーガード詳細図　１階　防災駐車場、公用車駐車場、駐車場前車路：１９カ所

■ナカ工業　NPC-6565V　同等

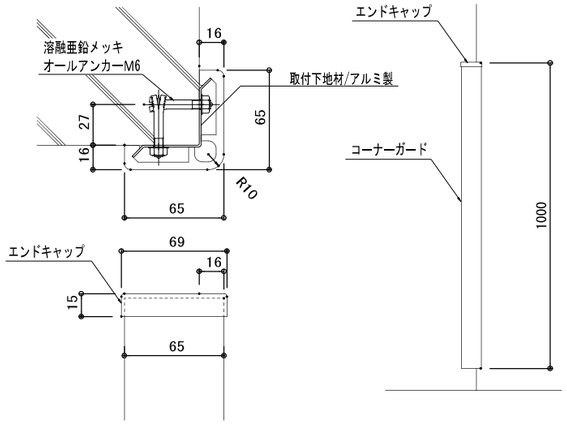

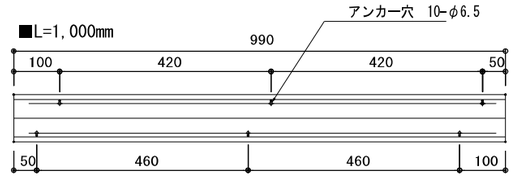

工事名称	与那国町複合庁舎 及び 特定防衛特別開発整備事業	（建築）		工事年度	令和８年度	
工事場所	与那国町字与那国854番地１			設計者	名　称	(株)国建・(株)総合設計玉城 設計共同体
発注機関	与那国町　総務課				資格者氏名	代表となる設計者 河野泰志
図面名称	雑詳細図（４）　（ｸﾞﾚｰﾁﾝｸﾞ蓋・足洗い場・ｺｰﾅｰｶﾞｰﾄﾞ）				登録番号	一級建築士　（大臣）登録第272388号 一級建築士事務所（知事）登録第144-71号
縮　尺	1:50（1:100）				資格者氏名	その他の設計者 上原直樹
図面番号	A-154				登録番号	一級建築士　（大臣）登録第273399号 一級建築士事務所（知事）登録第144-71号
摘　要					資格者氏名	その他の設計者 川平恵正
検　印	管理建築士	設　計	製　図		登録番号	一級建築士　（大臣）登録第194868号 一級建築士事務所（知事）登録第135-1023号
					所在地	那覇市久茂地1丁目2番20号
					電話番号	098-862-1106

※（ ）はA3版の縮尺

マンホール鉄蓋　ボルトロック式　密閉形（防水・防臭形）丸枠　鎖なし　　地下１階　各部：１４カ所

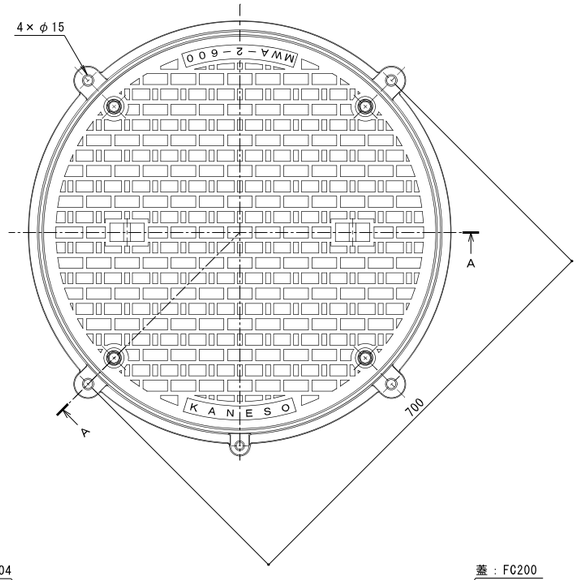

名称	マンホール鉄蓋	
仕様	密閉形（防水・防臭形）	
	ボルトロック式	
	有効内径φ600mm	
	蓋：鋳鉄製　FC200　樹脂系塗装	
	枠：鋳鉄製　FC200　樹脂系塗装	
	標準質量：32.0kg	蓋:20.0kg
		枠:12.0kg
品番	カネソウ　マンホール鉄蓋 MWA-2-600(丸)-a　同等	

強度性能	
種類	500K
使用場所	建物内、建物敷地内、公園敷地内及び 敷地周辺道路（公共の車道を除く）
安全荷重	5kN
許容通過車両	小型乗用車（2000cc以下）
加重体の大きさ	φ150mm
たわみ試験荷重	5kN
許容たわみ量	3.6mm以内（有効内径の0.6%以内）
許容残留たわみ量	1.2mm以内（有効内径の0.2%以内）
破壊荷重	20kN以下で破壊されない
Ｔ荷重（参考）	T-2：総重量2トンまでの車両が通行可能

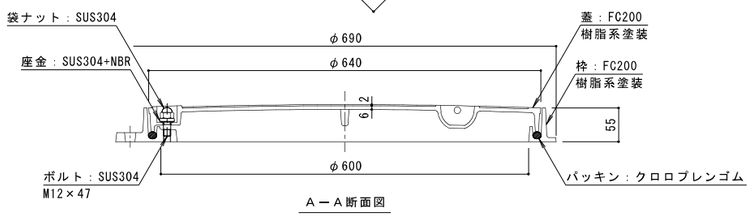

Ａ－Ａ断面図

化粧マンホール　密閉形（防水・防臭形）　充填深さ４０ｍｍ　　地下１階　各部：３３カ所

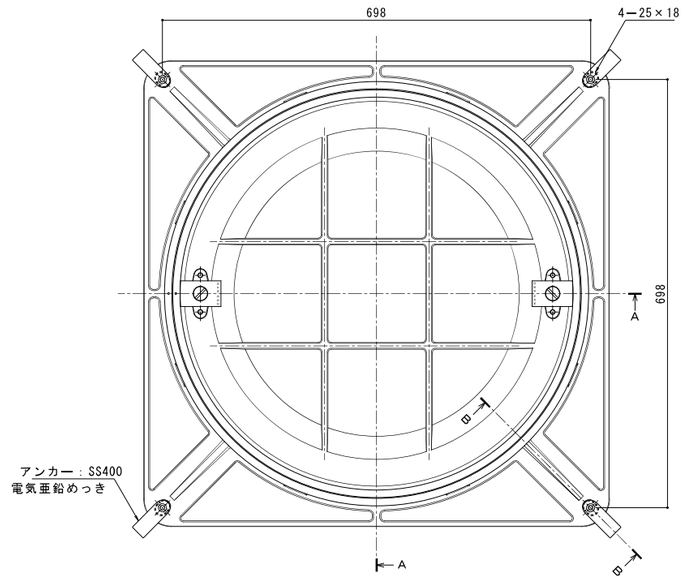

名称	カラー舗装用鉄蓋　タイル用	
仕様	密閉形（防水・防臭形）	
	桝内径　600mm	
	ステンレス目地付	
	蓋：鋳鉄製　FC200　樹脂系塗装	
	枠：鋳鉄製　FC200　樹脂系塗装	
	標準質量：58kg	蓋：27kg
		枠：31kg
品番	カネソウ　カラー舗装用鉄蓋 MKSMR-2-6070　同等	

強度性能	
基準・規格	公益社団法人　空気調和・衛生工学会規格 SHASE-S209-2009 鋳鉄製マンホールふた
種類	500K
使用場所	建物内、建物敷地内、公園敷地内及び 敷地周辺道路（公共の車道を除く）
安全荷重	5kN
許容通過車両	小形乗用車（2000cc以下）
加重体の大きさ	φ150mm
たわみ試験荷重	5kN
許容たわみ量	3.6mm以内（有効内径の0.6%以内）
許容残留たわみ量	1.2mm以内（有効内径の0.2%以内）
破壊荷重	20kN以下で破壊されない
Ｔ荷重（参考）	T-2：総重量2トンまでの車両が通行可能

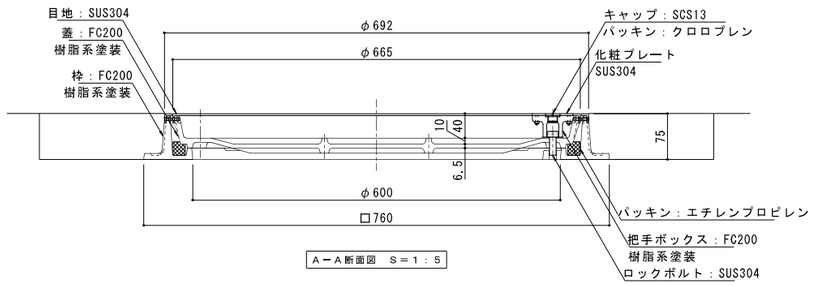

Ａ－Ａ断面図　Ｓ＝１：５

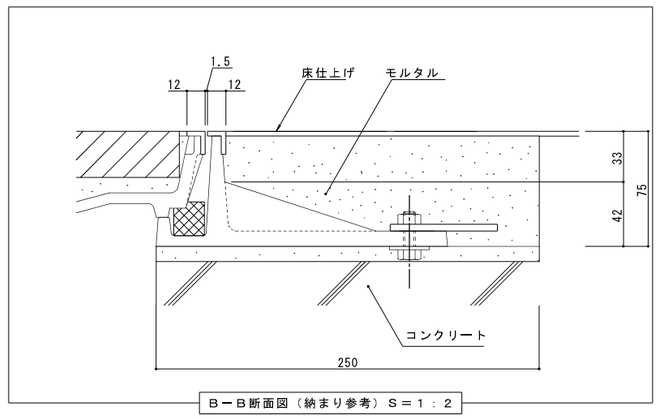

Ｂ－Ｂ断面図（納まり参考）Ｓ＝１：２

集水桝Ａ　　１階　外部：２カ所

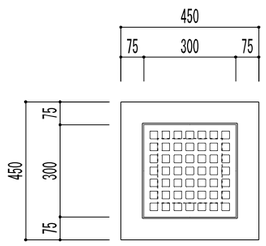

※特記事項
・コンクリート強度は21-15-20とする
・鉄筋D10は295とする

平面詳細図　Ｓ＝１：１０

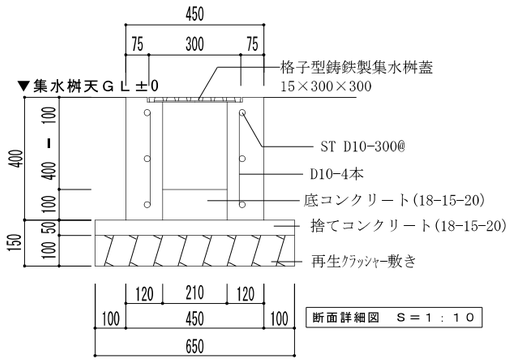

断面詳細図　Ｓ＝１：１０

集水桝Ｂ　　１階　外部：２カ所

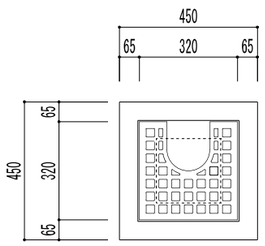

※特記事項
・コンクリート強度は21-15-20とする
・鉄筋D10は295とする

平面詳細図　Ｓ＝１：１０

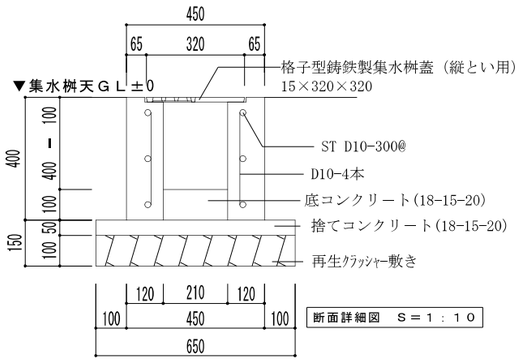

断面詳細図　Ｓ＝１：１０

工事名称	与那国町複合庁舎 及び 特定防衛緊急整備施設新築工事　（建築）			工事年度		令和８年度
工事場所	与那国町字与那国654番地１			設計者	名　称	(株)国建・(株)総合設計玉城 設計共同体
発注機関	与那国町　総務課				資格者氏名	代表となる設計者　河野泰志
図面名称	雑詳細図（５）（マンホール鉄蓋）				登録番号	一級建築士　〔大臣〕登録第272359号 一級建築士事務所（駐事）登録第(46-7)1号
縮　尺	1:50 (1:100)				資格者氏名	その他の設計者　上原直樹
図面番号	A-155				登録番号	一級建築士　〔大臣〕登録第273359号 一級建築士事務所（駐事）登録第(46-7)1号
摘　要					資格者氏名	その他の設計者　川平恵正
検　印	管理建築士	設　計	製　図		登録番号	一級建築士　〔大臣〕登録第194868号 一級建築士事務所（駐事）登録第135-1023号
					所在地	那覇市久茂地1丁目2番20号
					電話番号	098-862-1106

※( )はA3版の縮尺

議場手摺詳細図　　各部：１カ所

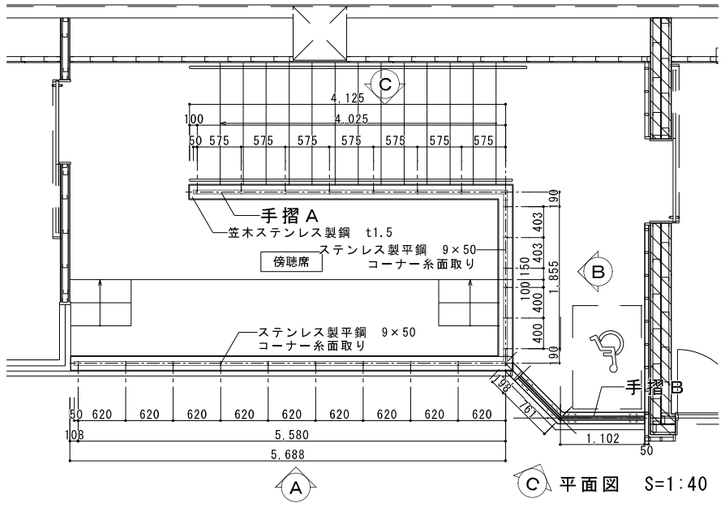

C　平面図　S=1:40

手摺A

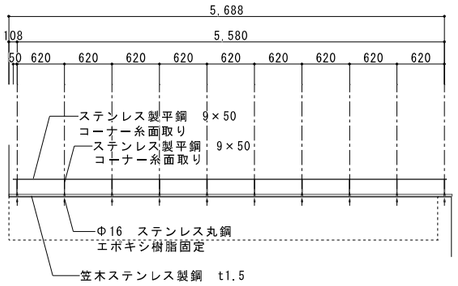

A　方向姿図　S=1:40

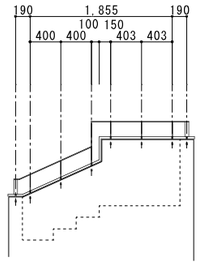

B　方向姿図　S=1:40

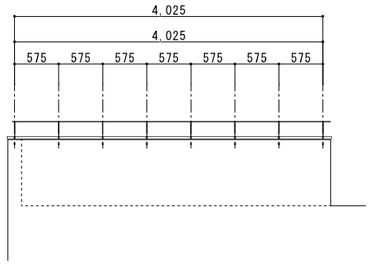

C　方向姿図　S=1:40

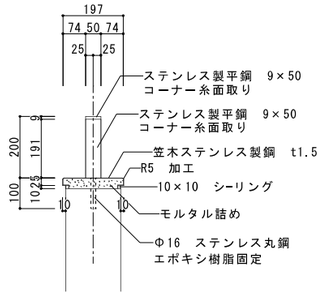

基本断面図　S=1:10

議場間仕切り詳細図　　１カ所

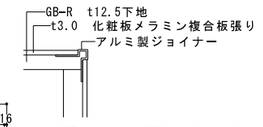

出隅部詳細図　S=1:2

鋼材は全て錆止めとする

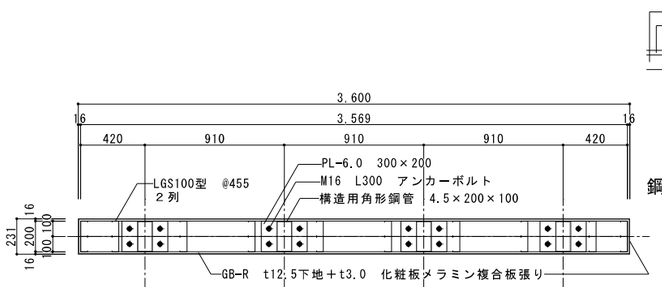

平面図　S=1:20

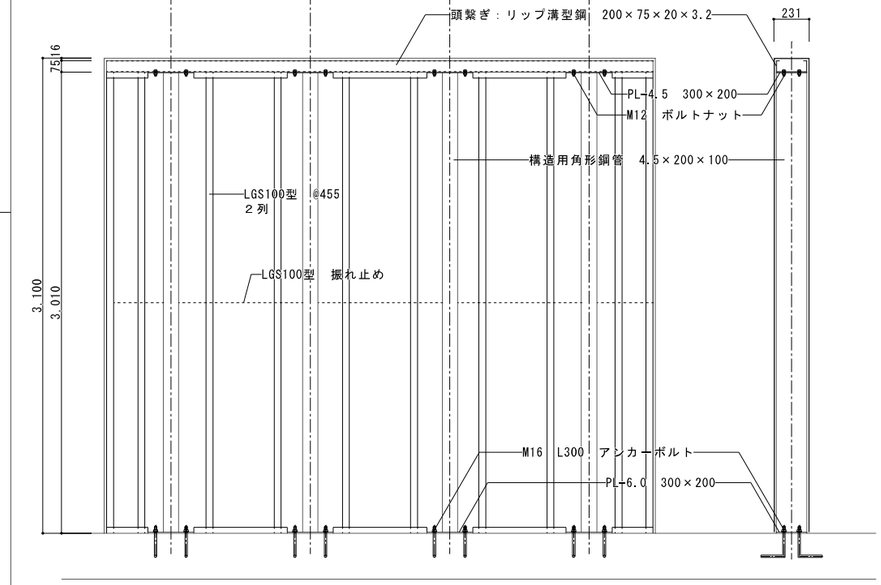

姿図　S=1:20　　断面図　S=1:20

手摺B

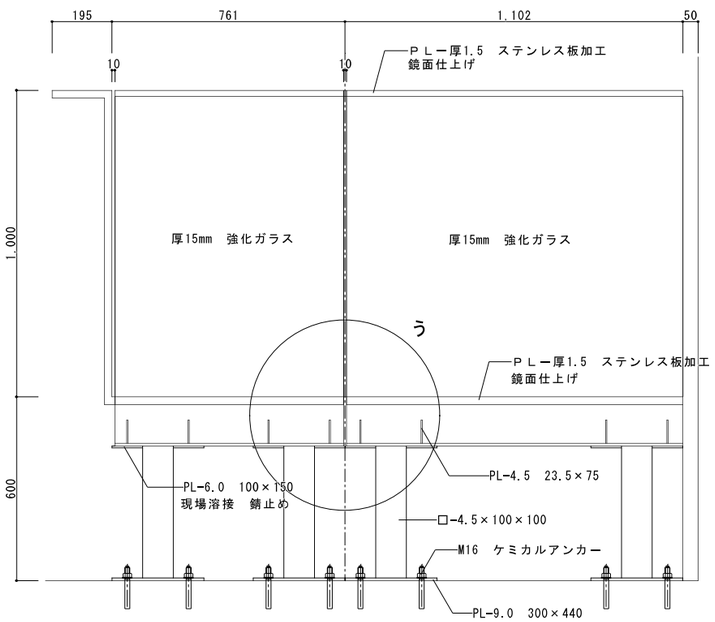

C　方向姿図　S=1:10

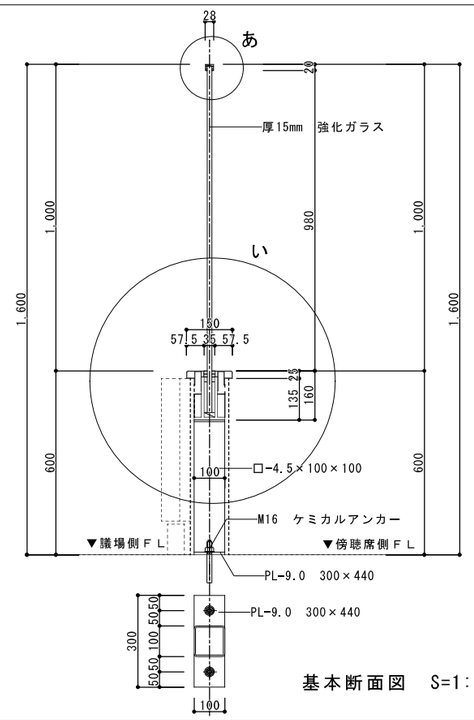

基本断面図　S=1:10

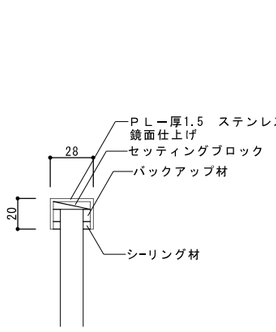

あ部分詳細図　S=1:2

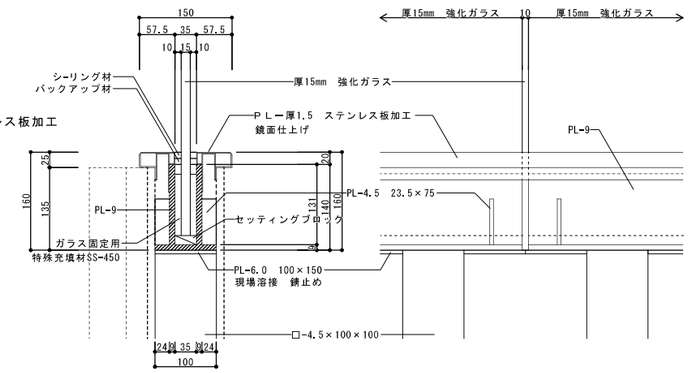

い部分詳細図　S=1:4

う部分詳細図　S=1:4

鋼材は全て錆止めとする

工事名称	与那国町複合庁舎 及び 特定臨時避難施設新築工事　（建築）			工事年度	令和８年度	
工事場所	与那国町字与那国654番地１			設計者	名　称	(株)国建・(株)総合設計玉城　設計共同体
発注機関	与那国町　総務課				資格者氏名	代表となる設計者　河野泰志
図面名称	雑詳細図（６）（議場手摺・議場間仕切り）				登録番号	一級建築士　(大臣)登録第272308号 一級建築士事務所(知事)登録第(44-7)号
縮　尺	1:50 (1:100)				資格者氏名	その他の設計者 上原直樹
図面番号	A-156				登録番号	一級建築士　(大臣)登録第373398号 一級建築士事務所(知事)登録第(44-7)号
摘　要					資格者氏名	その他の設計者 川平恵正
検　印	管理建築士	設　計	製　図		登録番号	一級建築士　(大臣)登録第194888号 一級建築士事務所(知事)登録第(35-1023)号
					所在地	那覇市久茂地1丁目2番20号
					電話番号	098-862-1106

※(　)はA3版の縮尺

防鳥アミー１詳細図　　１カ所

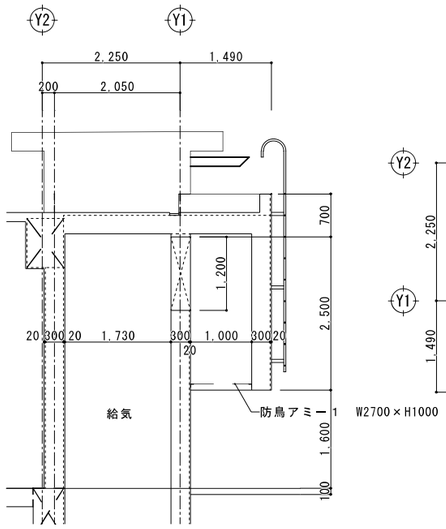

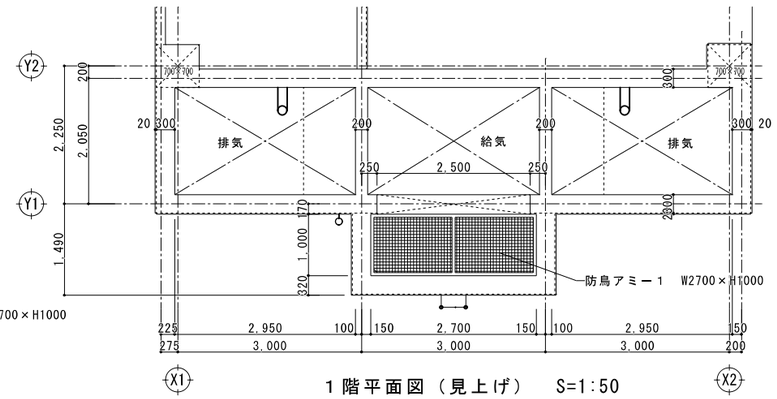

１階平面図（見上げ）　S=1:50

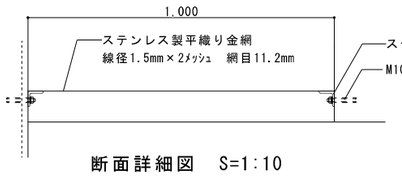

断面詳細図　S=1:10

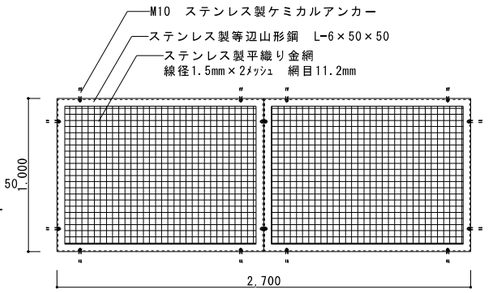

姿図　S=1:20

防鳥アミー２詳細図　　４カ所

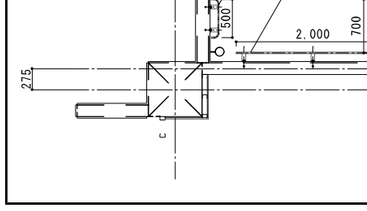

2階平面図　S=1:50

断面詳細図　S=1:10

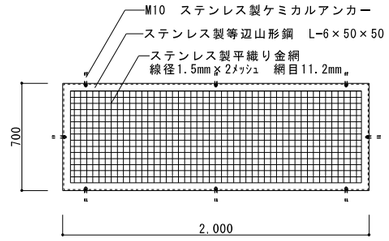

姿図　S=1:20

メンテナンス手摺Ａ	２カ所	メンテナンス手摺Ｂ	１カ所	メンテナンス手摺Ｃ	１カ所	メンテナンス手摺Ｄ	１カ所	メンテナンス手摺Ｅ	１カ所	メンテナンス手摺Ｆ	１カ所	メンテナンス手摺Ｇ	１カ所

2階平面図　S=1:50

鋼材は全て溶融亜鉛メッキドブ漬け

平面詳細図　S=1:10

断面詳細図　S=1:5

工事名称	与那国町複合庁舎 及び 特定防衛施設周辺整備関連施設工事　（建築）			工事年度		令和８年度	
工事場所	与那国町字与那国654番地１			設計者	名　称	(株)国建・(株)総合設計玉城 設計共同体	
発注機関	与那国町　総務課				資格者氏名	代表となる設計者 河野泰志	
図面名称	雑詳細図（７）（防鳥アミ・メンテナンス手摺）				登録番号	一級建築士　大臣登録第272388号 一級建築士事務所(知事)登録第144-71号	
縮　尺	1:50 (1:100)				資格者氏名	その他の設計者 上原直樹	
図面番号	A-157				登録番号	一級建築士　大臣登録第376399号 一級建築士事務所(知事)登録第144-71号	
摘　要					資格者氏名	その他の設計者 川平恵正	
検　印	管理建築士	設　計	製　図		登録番号	一級建築士　大臣登録第194869号 一級建築士事務所(知事)登録第135-1923号	
					所在地	那覇市久茂地1丁目2番20号	
					電話番号	098-862-1106	

※( )はA3版の縮尺

B1-1 TB　トイレブース　場所：地下１階男子便所　１カ所

※詳細はトイレブース基本詳細図参照

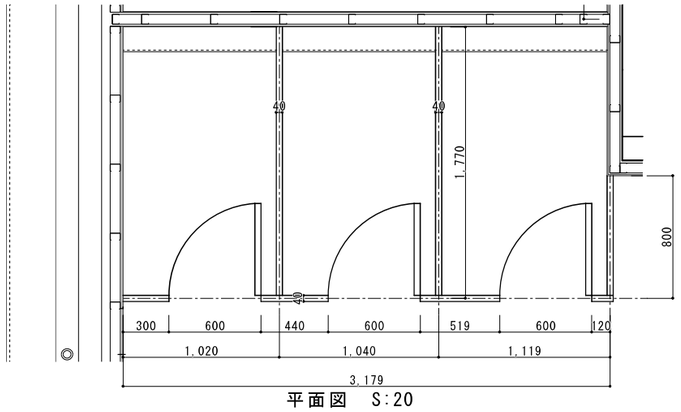

平面図　S:20

B1-2 TB　トイレブース　場所：地下１階女子便所　１カ所

※詳細はトイレブース基本詳細図参照

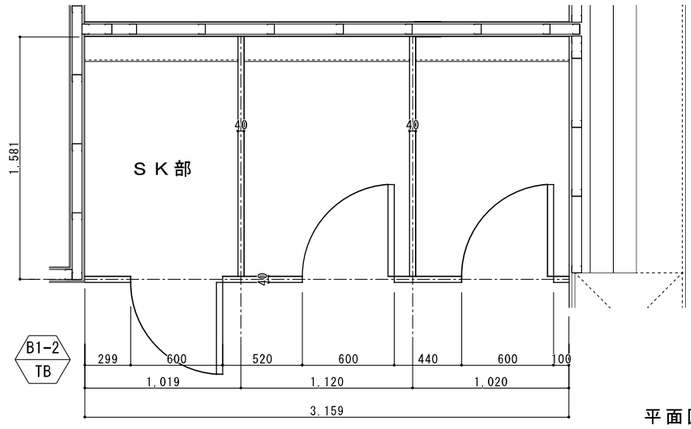

B1-3 TB　トイレブース　場所：地下１階女子便所　１カ所

※詳細はトイレブース基本詳細図参照

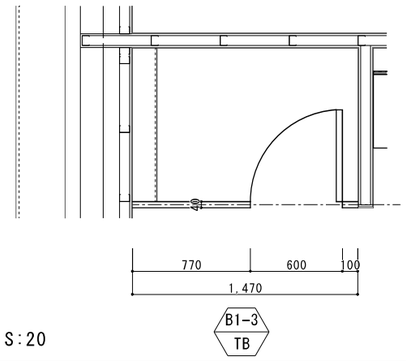

平面図　S:20

1-1 TB　トイレブース　場所：１階男子便所　１カ所

※詳細はトイレブース基本詳細図参照

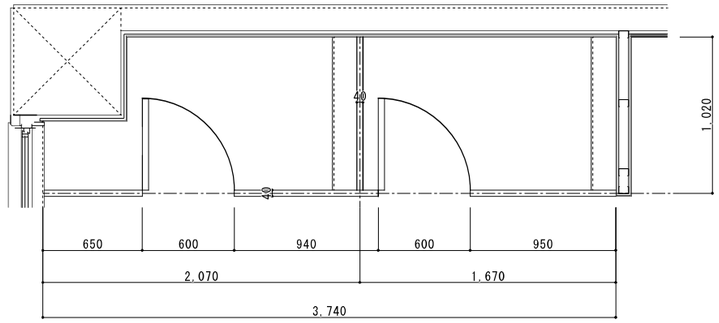

平面図　S:20

1-2 TB　トイレブース　場所：１階女子便所　１カ所

※詳細はトイレブース基本詳細図参照

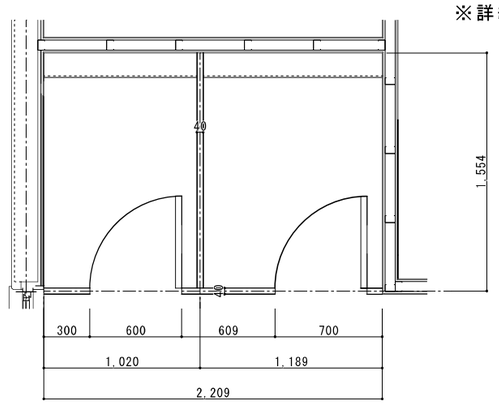

平面図　S:20

2-1 TB　トイレブース　場所：２階男子便所　１カ所

※詳細はトイレブース基本詳細図参照

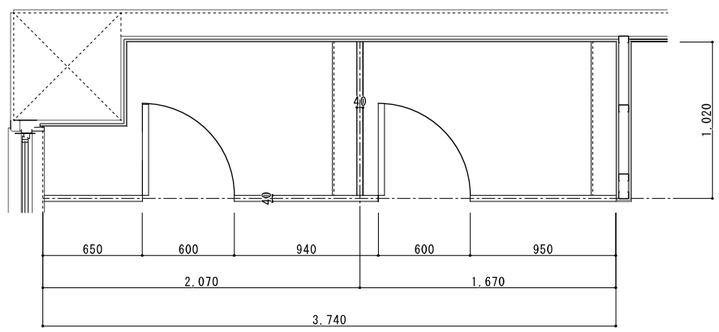

平面図　S:20

2-2 TB　トイレブース　場所：２階女子便所　１カ所

※詳細はトイレブース基本詳細図参照

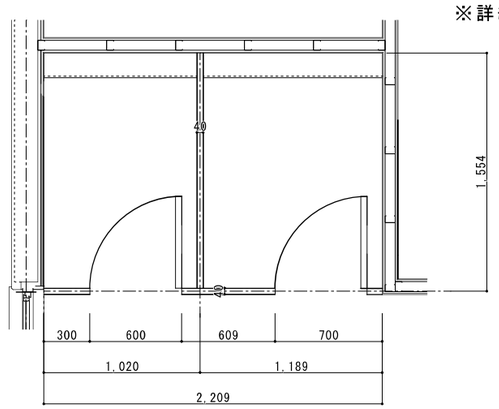

平面図　S:20

工事名称	与那国町複合庁舎 及び 特定防衛特定開発型新築工事　（建築）			工事年度	令和８年度
工事場所	与那国町字与那国654番地１			設計者 名称	(株)国建・(株)総合設計玉城 設計共同体
発注機関	与那国町　総務課			資格者氏名	代表となる設計者 河野泰志
図面名称	雑詳細図（8）（トイレブース平面図）			登録番号	一級建築士　大臣）登録第272388号 一級建築士事務所（知事）登録第144-71号
縮尺	1:20（1:40）			資格者氏名	その他の設計者 上原直樹
図面番号	A-158			登録番号	一級建築士　大臣）登録第376399号 一級建築士事務所（知事）登録第144-71号
摘要				資格者氏名	その他の設計者 川平恵正
検印	管理建築士	設計	製図	登録番号	一級建築士　大臣）登録第134888号 一級建築士事務所（知事）登録第135-1923号
				所在地	那覇市久茂地1丁目2番20号
				電話番号	098-862-1106

※（ ）はA3版の縮尺

トイレブース基本詳細図（三和シャッター　ラベンダーＴＡ４０同等品以上）

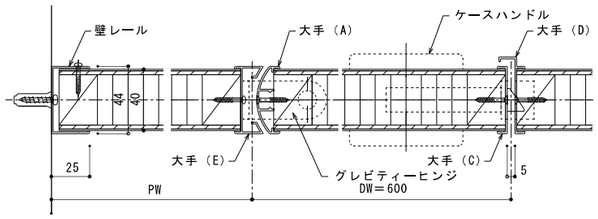

ＳＫ部ドア詳細図　S=1:2

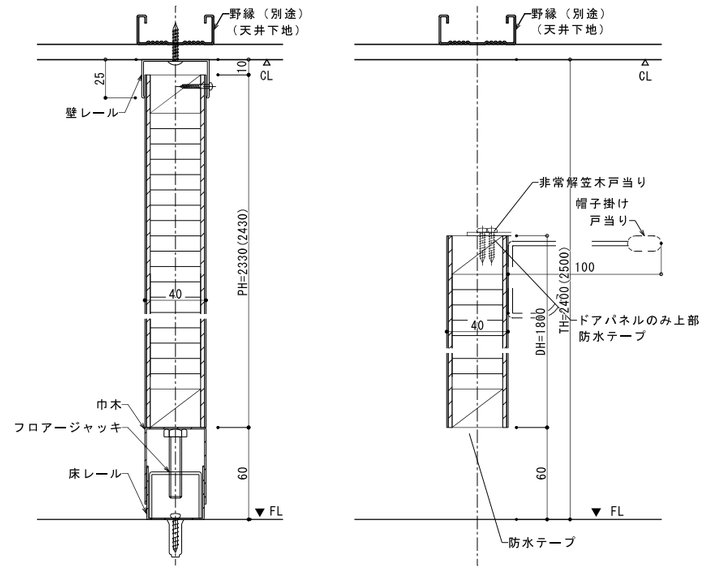

断面詳細図　S=1:2

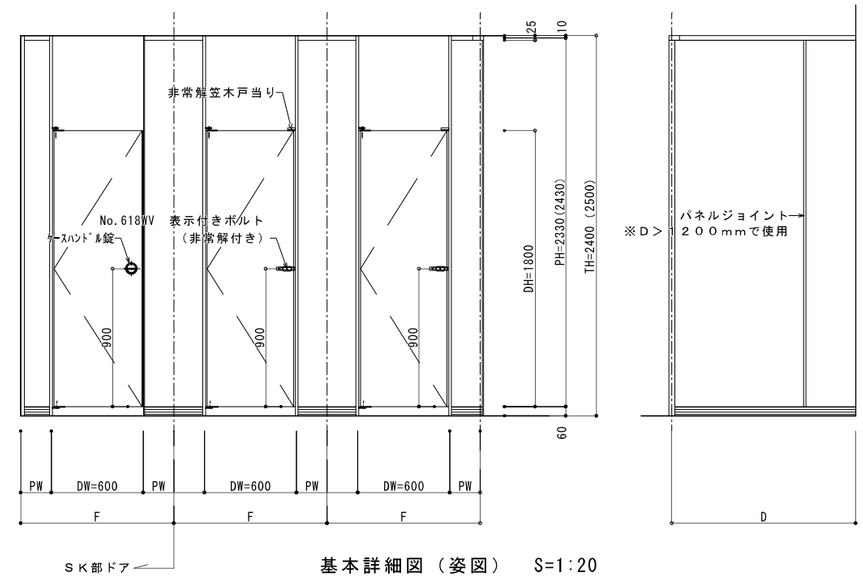

基本詳細図（姿図）　S=1:20

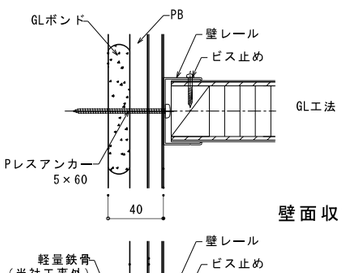

壁面収まり詳細図　S=1:2

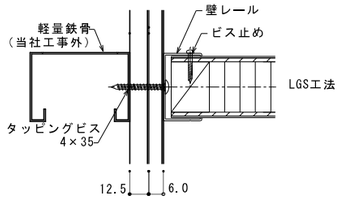

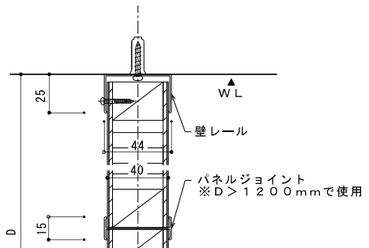

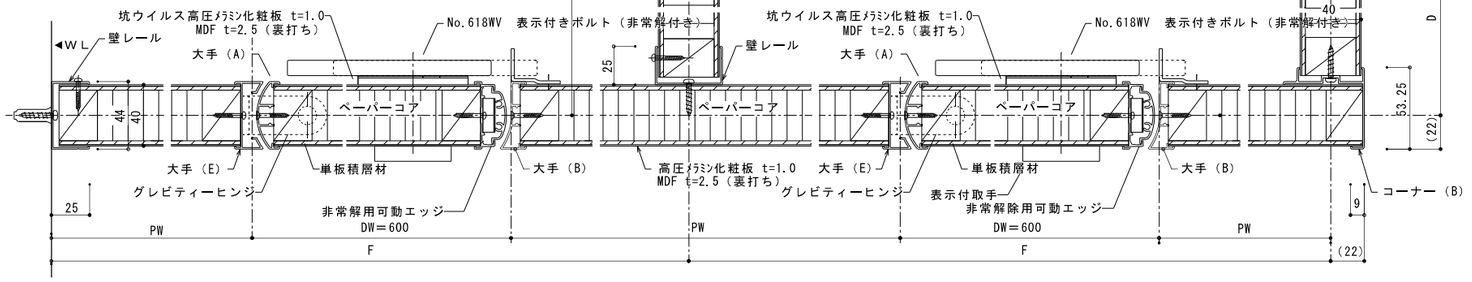

平面詳細図　S=1:2

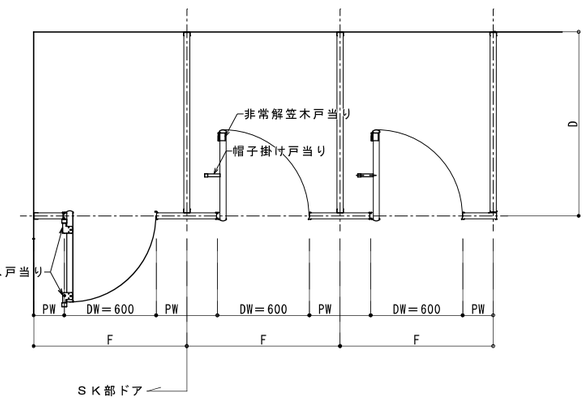

基本詳細図（平面図）　S=1:20

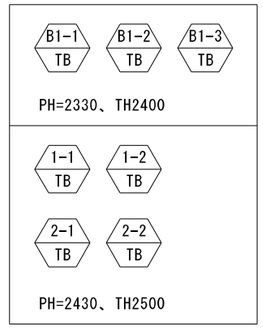

仕様	
表面材	坑ウイルス高圧ﾒﾗﾐﾝ化粧板 t=1.0
枠材	単板積層材
芯材	ペーパーコア
笠木	ｱﾙﾐ押出形材 A6063S-T5 陽極酸化皮膜 CL仕上
エッジ	ｱﾙﾐ押出形材 A6063S-T5 陽極酸化皮膜 CL仕上
壁ﾚｰﾙ・大手材・ｺｰﾅｰﾚｰﾙ	ｱﾙﾐ押出形材 A6063S-T5 陽極酸化皮膜 CL仕上
巾木・床レール	ステンレスSUS304　ヘアライン仕上げ
ヒンジ	グレビティヒンジ　ステンレスSUS304
ストライク	ステンレスSUS304
非常解笠木戸当り・笠木戸当り	ステンレスSUS304　ホーニング仕上げ
帽子掛け戸当り	ステンレスSUS304　ヘアライン仕上げ
外開き戸当り	ステンレスSUS304　バレル仕上げ
No.618WV　表示付きボルト	坑ウイルス対応品
ｹｰｽﾊﾝﾄﾞﾙ錠	ステンレスSUS304　ヘアライン仕上げ

工事名称	与那国町複合庁舎 及び 特定防衛特定開発整備施設新築工事　（建築）			工事年度		令和８年度
工事場所	与那国町字与那国654番地１			設計者	名　称	(株)国建・(株)総合設計玉城 設計共同体
発注機関	与那国町　総務課				資格者氏名	代表となる設計者 河野泰志
図面名称	雑詳細図（9）（トイレブース基本詳細図）				登録番号	一級建築士　大臣 登録第272888号 一級建築士事務所(駐事) 登録第144-71号
縮　尺	1:20、2（1:40、4）				資格者氏名	その他の設計者 上原直樹
図面番号	A-159				登録番号	一級建築士　大臣 登録第376399号 一級建築士事務所(駐事) 登録第144-71号
摘　要					資格者氏名	その他の設計者 川平恵正
検　印	管理建築士	設　計	製　図		登録番号	一級建築士　大臣 登録第194959号 一級建築士事務所(駐事) 登録第135-1923号
					所在地	那覇市久茂地1丁目2番20号
					電話番号	098-862-1106

※(　)はA3版の縮尺

タイヤ止め詳細図　１階　公用車駐車場　４カ所

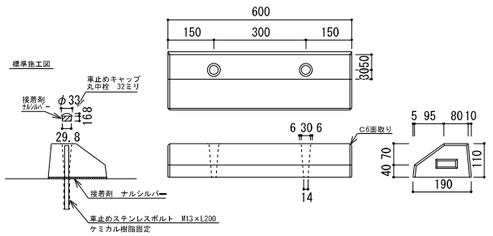

コンクリート製

Ｖ吊カーテンレール詳細図　１階　授乳室　１カ所

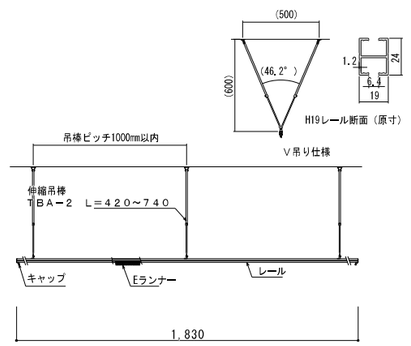

アルミ製

防煙垂れ壁（防煙シート、可動防煙垂れ壁（熱感知連動）　１階　EVﾎｰﾙ：W5,050　１カ所、２階　待合３：W2,470　１カ所

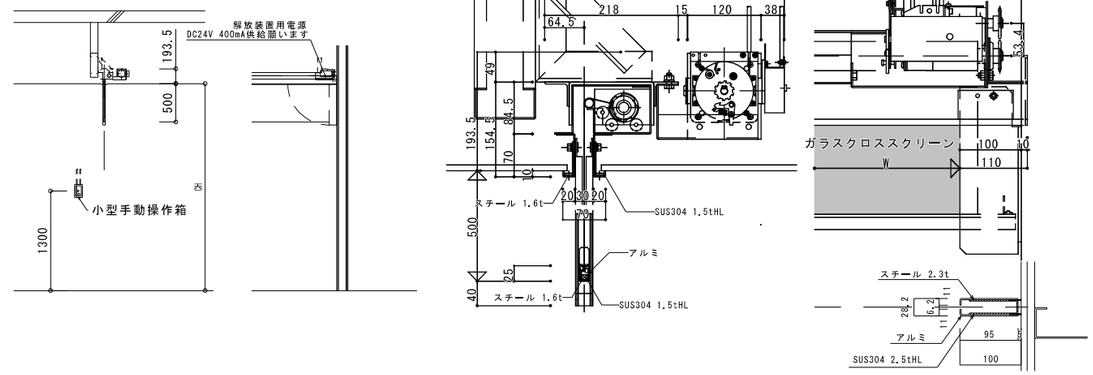

アコーディオンカーテン詳細図　地下１階　脱衣１　１カ所

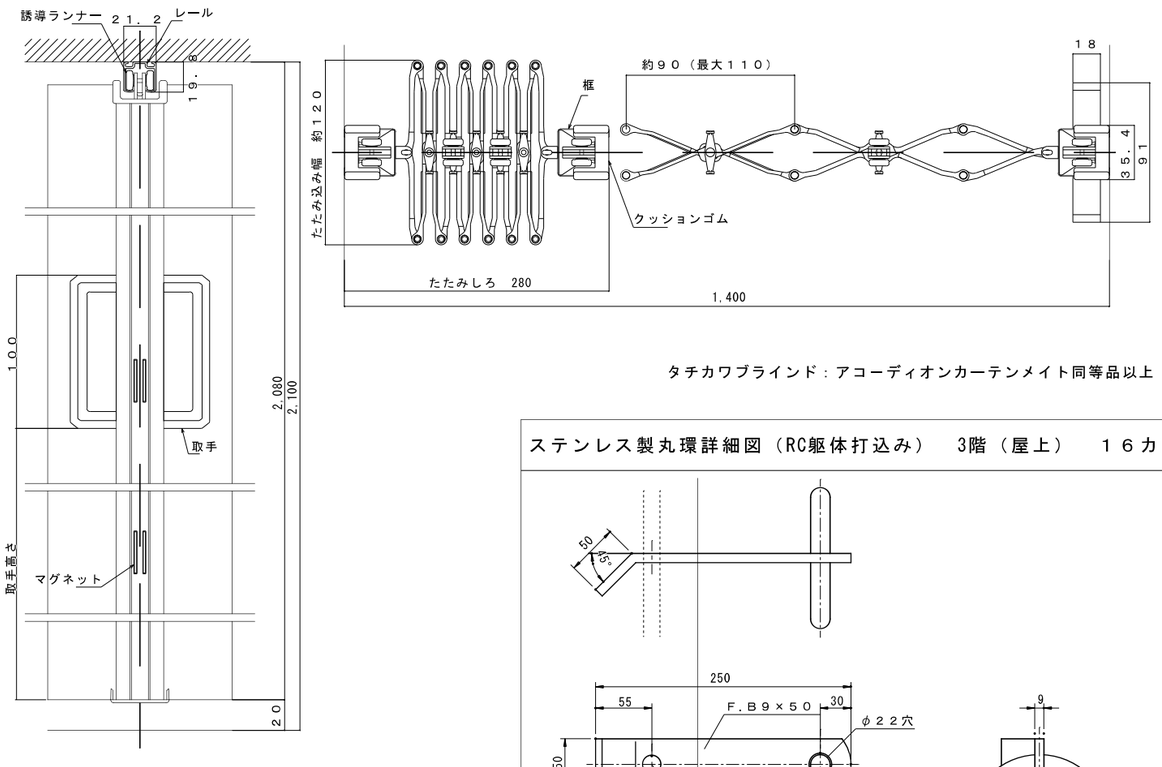

タチカワブラインド：アコーディオンカーテンメイト同等品以上

ステンレス製丸環詳細図（RC躯体打込み）　3階（屋上）　１６カ所

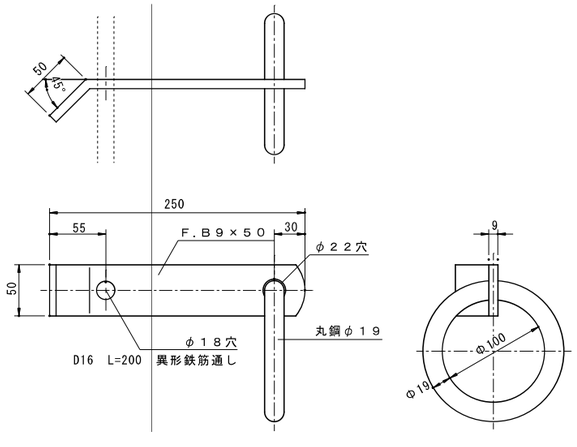

靴拭きマット詳細図（ﾉﾝｽﾘｯﾌﾟﾀｲﾌﾟｽﾃﾝﾚｽ製玄関マット　ｶﾈｿｳ：QM15　1500×900同等品以上）

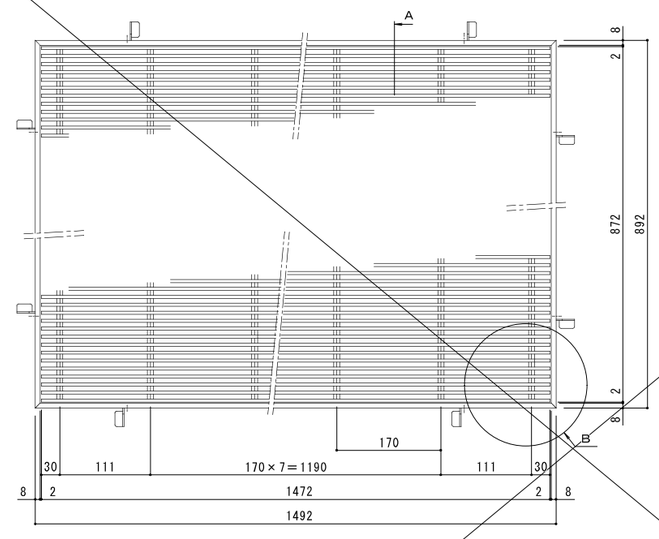

平面詳細図　Ｓ＝１：５

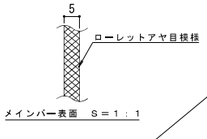

メインバー表面　Ｓ＝１：１

※本体：ＳＵＳ３０４
受枠：ＳＵＳ３０４（但し、アンカー除く）

注記：メインバーの両端部のピッチは、玄関マットの大きさにより狭くなる場合があります。

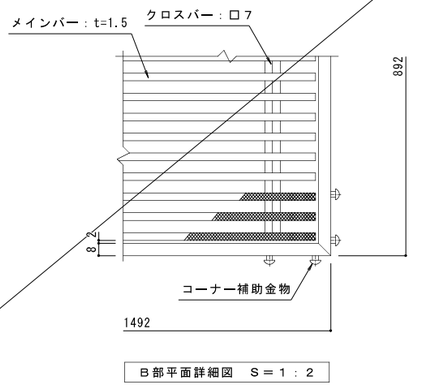

Ｂ部平面詳細図　Ｓ＝１：２

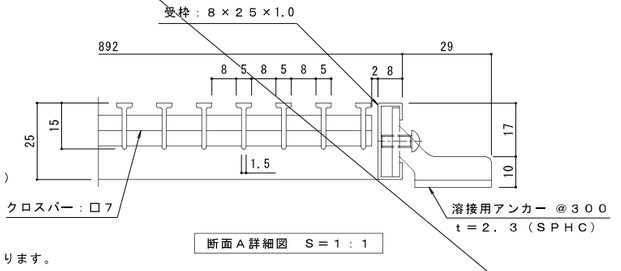

断面Ａ詳細図　Ｓ＝１：１

工事名称	与那国町複合庁舎 及び 特定臨時避難施設新築工事　（建築）			工事年度	令和８年度	
工事場所	与那国町字与那国654番地１			設計者	名　称	(株)国建・(株)総合設計玉城 / 設計共同体
発注機関	与那国町　総務課				資格者氏名	代表となる設計者 河野泰志
図面名称	雑詳細図（11）（タイヤ止、防煙タレ壁など）				登録番号	一級建築士　（大臣）登録第272308号 / 一級建築士事務所（知事）登録第144-71号
縮　尺	1:50 (1:100)				資格者氏名	その他の設計者 上原直樹
図面番号	A-160				登録番号	一級建築士　（大臣）登録第376398号 / 一級建築士事務所（知事）登録第144-71号
摘　要					資格者氏名	その他の設計者 川平恵正
検　印	管理建築士	設　計	製　図		登録番号	一級建築士　（大臣）登録第194888号 / 一級建築士事務所（知事）登録第135-10228号
					所在地	那覇市久茂地1丁目2番20号
					電話番号	098-862-1106

※( )はA3版の縮尺

消火器ボックス詳細図（壁埋込型）　地下１階：　２カ所、１階：　２カ所

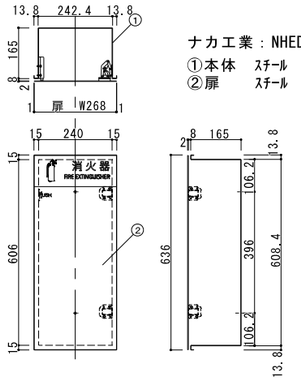

ナカ工業：NHED-FC1同等品以上
①本体　ｽﾁｰﾙ　t1.2　ﾎﾟﾘｯｼｭﾎﾜｲﾄ　焼付塗装
②扉　　ｽﾁｰﾙ　t2.0　ﾎﾟﾘｯｼｭﾎﾜｲﾄ　焼付塗装

消火器ボックス詳細図（露出壁付型）　地下１階：　１カ所

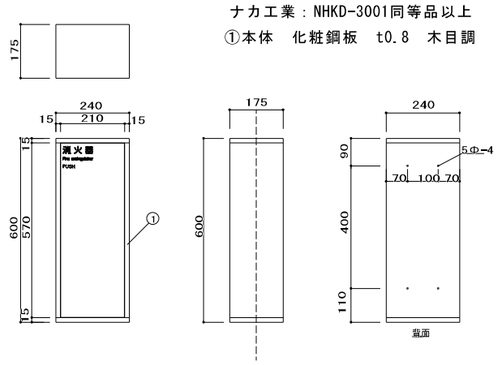

ナカ工業：NHKD-3001同等品以上
①本体　化粧鋼板　t0.8　木目調

消火器ボックス詳細図（屋外型）

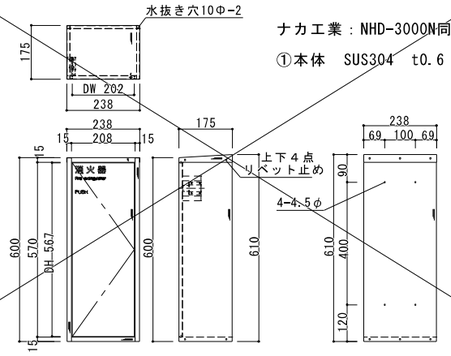

ナカ工業：NHD-3000N同等品以上
①本体　SUS304　t0.6　HL

設備埋込ボックス類開口補強要領１

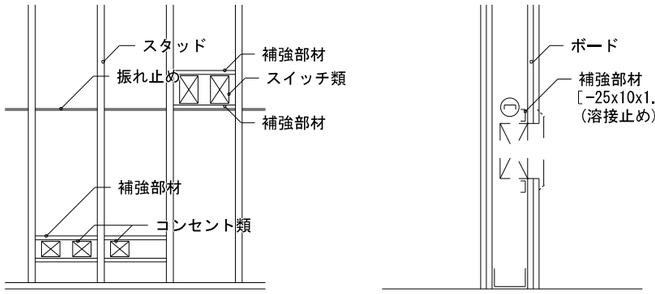

設備埋込ボックス類開口補強要領２

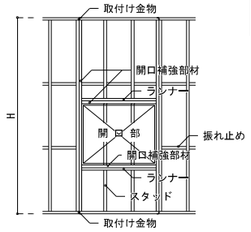

仕様

部材表		
H(m)	補強部材	取付け金物
H≦4.0	[- 60x30x10x2.3	L-30x30x3
4.0≦H≦4.5	□ - 75x45x15x2.3	L-50x50x4
4.5≦H≦5.0	[-100x50x20x2.3	

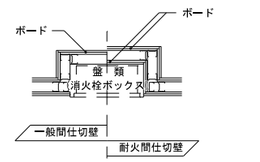

天井開口部下地補強

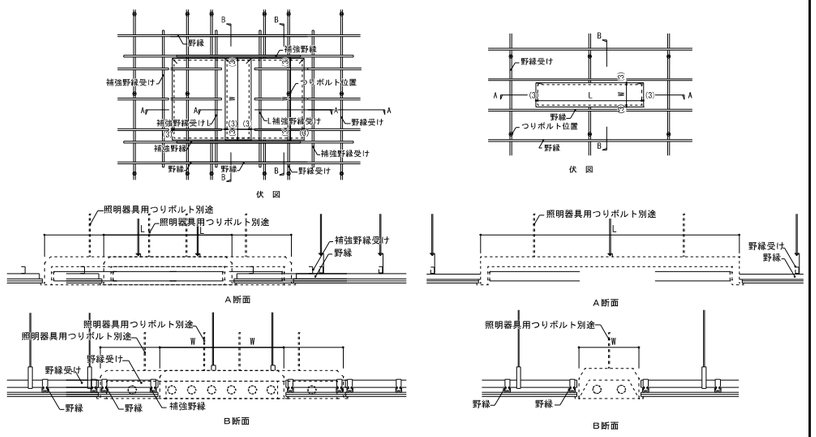

機械基礎詳細図

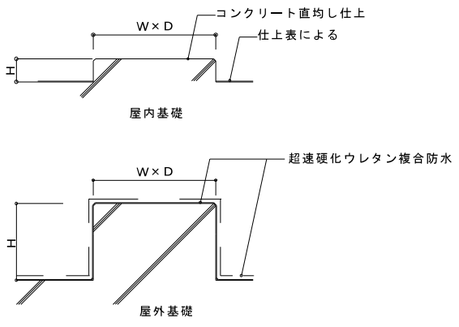

誘導ブロック詳細図

屋内
防水又は樹脂舗装の仕上げ部
ビニルタイル製品
300×300×7

屋外
磁器質タイル製品
300×300×15

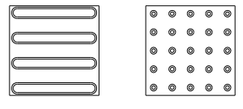

誘導用　S=1/10　　注意・喚起用　S=1/10

汚垂れ陶板詳細図

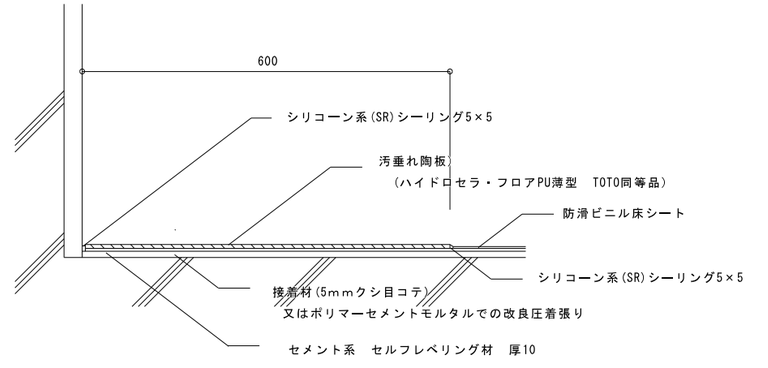

工事名称	与那国町複合庁舎 及び 特定防衛施設周辺整備関連施設整備事業	（建築）		工事年度		令和８年度
工事場所	与那国町字与那国654番地１			設計者	名　称	(株)国建・(株)総合設計玉城 設計共同体
発注機関	与那国町　総務課				資格者氏名	代表となる設計者 河野泰志
図面名称	雑詳細図（11）（消火器BOX、誘導ブロックなど）				登録番号	一級建築士　大臣登録第272388号 一級建築士事務所(知事)登録第144-71号
縮　尺	1:50 (1:100)				資格者氏名	その他の設計者 上原直樹
図面番号	A-161				登録番号	一級建築士　大臣登録第376398号 一級建築士事務所(知事)登録第144-71号
摘　要					資格者氏名	その他の設計者 川平恵正
検　印	管理建築士	設　計	製　図		登録番号	一級建築士　大臣登録第194888号 一級建築士事務所(知事)登録第135-1623号
					所在地	那覇市久茂地1丁目2番20号
					電話番号	098-862-1106

※( )はA3版の縮尺

ＬＷ-1

S=1/10
S=1/5

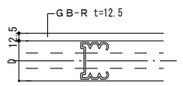

天井がない場合は
スラブ又は、梁下まで
施工すること。

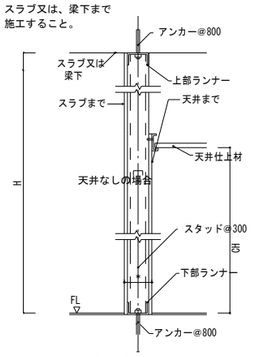

※特記なき限りスタッドは65型とする。

ＬＷ-2

S=1/10
S=1/5

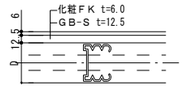

天井がない場合は
スラブ又は、梁下まで
施工すること。

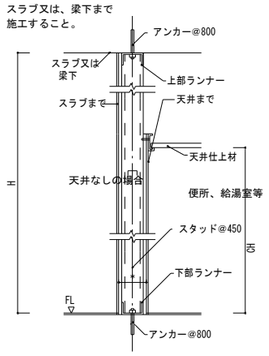

※特記なき限りスタッドは65型とする。

ＬＷ-3

S=1/10
S=1/5

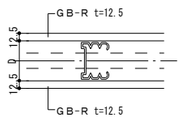

天井がない場合は
スラブ又は、梁下まで
施工すること。

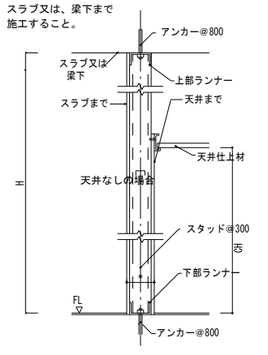

※特記なき限りスタッドは65型とする。

ＬＷ-4

S=1/10
S=1/5

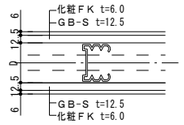

天井がない場合は
スラブ又は、梁下まで
施工すること。

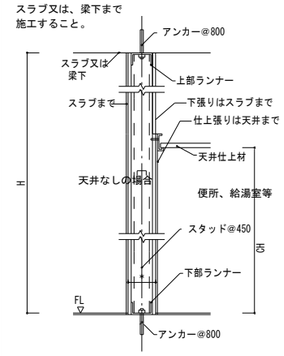

※特記なき限りスタッドは65型とする。

ＬＷ-5

S=1/10
S=1/5

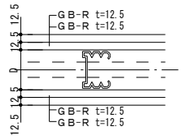

天井がない場合は
スラブ又は、梁下まで
施工すること。

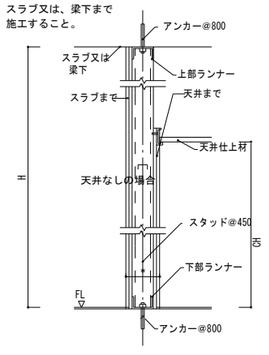

※特記なき限りスタッドは65型とする。

ＬＷ-11　（遮音壁）　議場

S=1/20
S=1/5

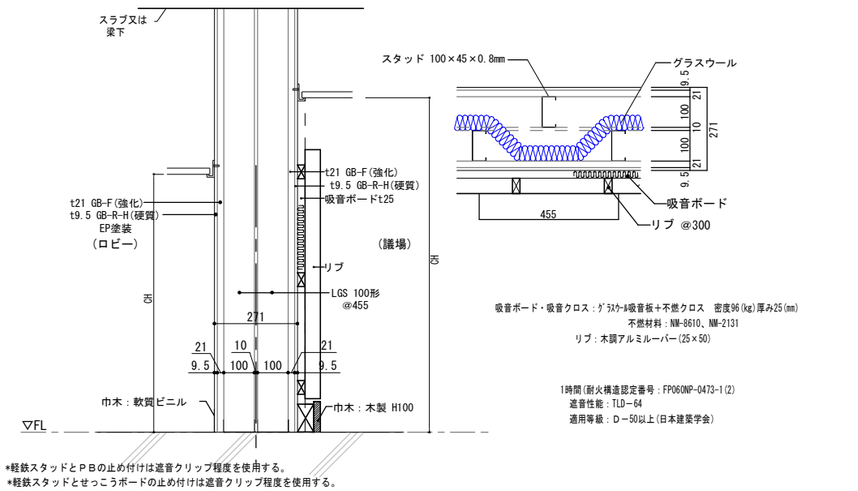

吸音ボード・吸音クロス：ｸﾞﾗｽｶｰﾙ吸音板＋不燃クロス　密度96(kg)厚み25(mm)
不燃材料：NM-8610、NM-2131
リブ：木調アルミルーバー(25×50)

1時間(耐火構造認定番号：FP060NP-0473-1(2)
遮音性能：TLD-64
適用等級：Ｄ-50以上(日本建築学会)

*軽鉄スタッドとＰＢの止め付けは遮音クリップ程度を使用する。
*軽鉄スタッドとせっこうボードの止め付けは遮音クリップ程度を使用する。

ＬＷ-6

S=1/10
S=1/5

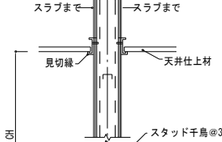

天井がない場合は
スラブ又は、梁下まで
施工すること。

※特記なき限りスタッドは65型とする。

ＬＷ-7

S=1/10
S=1/5

天井がない場合は
スラブ又は、梁下まで
施工すること。

※特記なき限りスタッドは65型とする。

ＬＷ-8

S=1/10
S=1/5

天井がない場合は
スラブ又は、梁下まで
施工すること。

※特記なき限りスタッドは65型とする。

ＬＷ-9　（遮音）

S=1/10
S=1/5

遮音性能TLD44相当（遮音構造　SOI-0213　or　SOI-0173-1）
※特記なき限りスタッドは65型とする。

ＬＷ-12　（遮音壁）　議場

S=1/20
S=1/5

吸音ボード・吸音クロス：ｸﾞﾗｽｶｰﾙ吸音板＋不燃クロス　密度96(kg)厚み25(mm)
不燃材料：NM-8610、NM-2131
リブ：木調アルミルーバー(25×50)

1時間(耐火構造認定番号：FP060NP-0473-1(2)
遮音性能：TLD-64
適用等級：Ｄ-50以上(日本建築学会)

*軽鉄スタッドとＰＢの止め付けは遮音クリップ程度を使用する。
*軽鉄スタッドとせっこうボードの止め付けは遮音クリップ程度を使用する。

ＬＷ-1Ｈ（1時間耐火）

S=1/10
S=1/5

1時間(耐火構造認定番号：FP060NP-0483 (1))
※特記なき限りスタッドは65型とする。

工事名称	与那国町複合庁舎 及び 特定臨時避難施設新築工事 （建築）	工事年度	令和８年度	
工事場所	与那国町字与那国854番地１	設計者	名　称	(株)国建・(株)総合設計玉城 設計共同体
発注機関	与那国町　総務課		資格者氏名	代表となる設計者 河野泰志
図面名称	雑詳細図（12）　LGS壁		登録番号	一級建築士　(大臣)登録第272388号 一級建築士事務所(知事)登録第144-71号
縮　尺	1/10(1/20)		資格者氏名	その他の設計者 上原直樹
図面番号	A-162		登録番号	一級建築士　(大臣)登録第376398号 一級建築士事務所(知事)登録第144-71号
摘　要			資格者氏名	その他の設計者 川平恵正
検　印	管理建築士 / 設　計 / 製　図		登録番号	一級建築士　(大臣)登録第194988号 一級建築士事務所(知事)登録第136-1823号
			所在地	那覇市久茂地1丁目2番20号
			電話番号	098-862-1106

※( )はA3版の縮尺

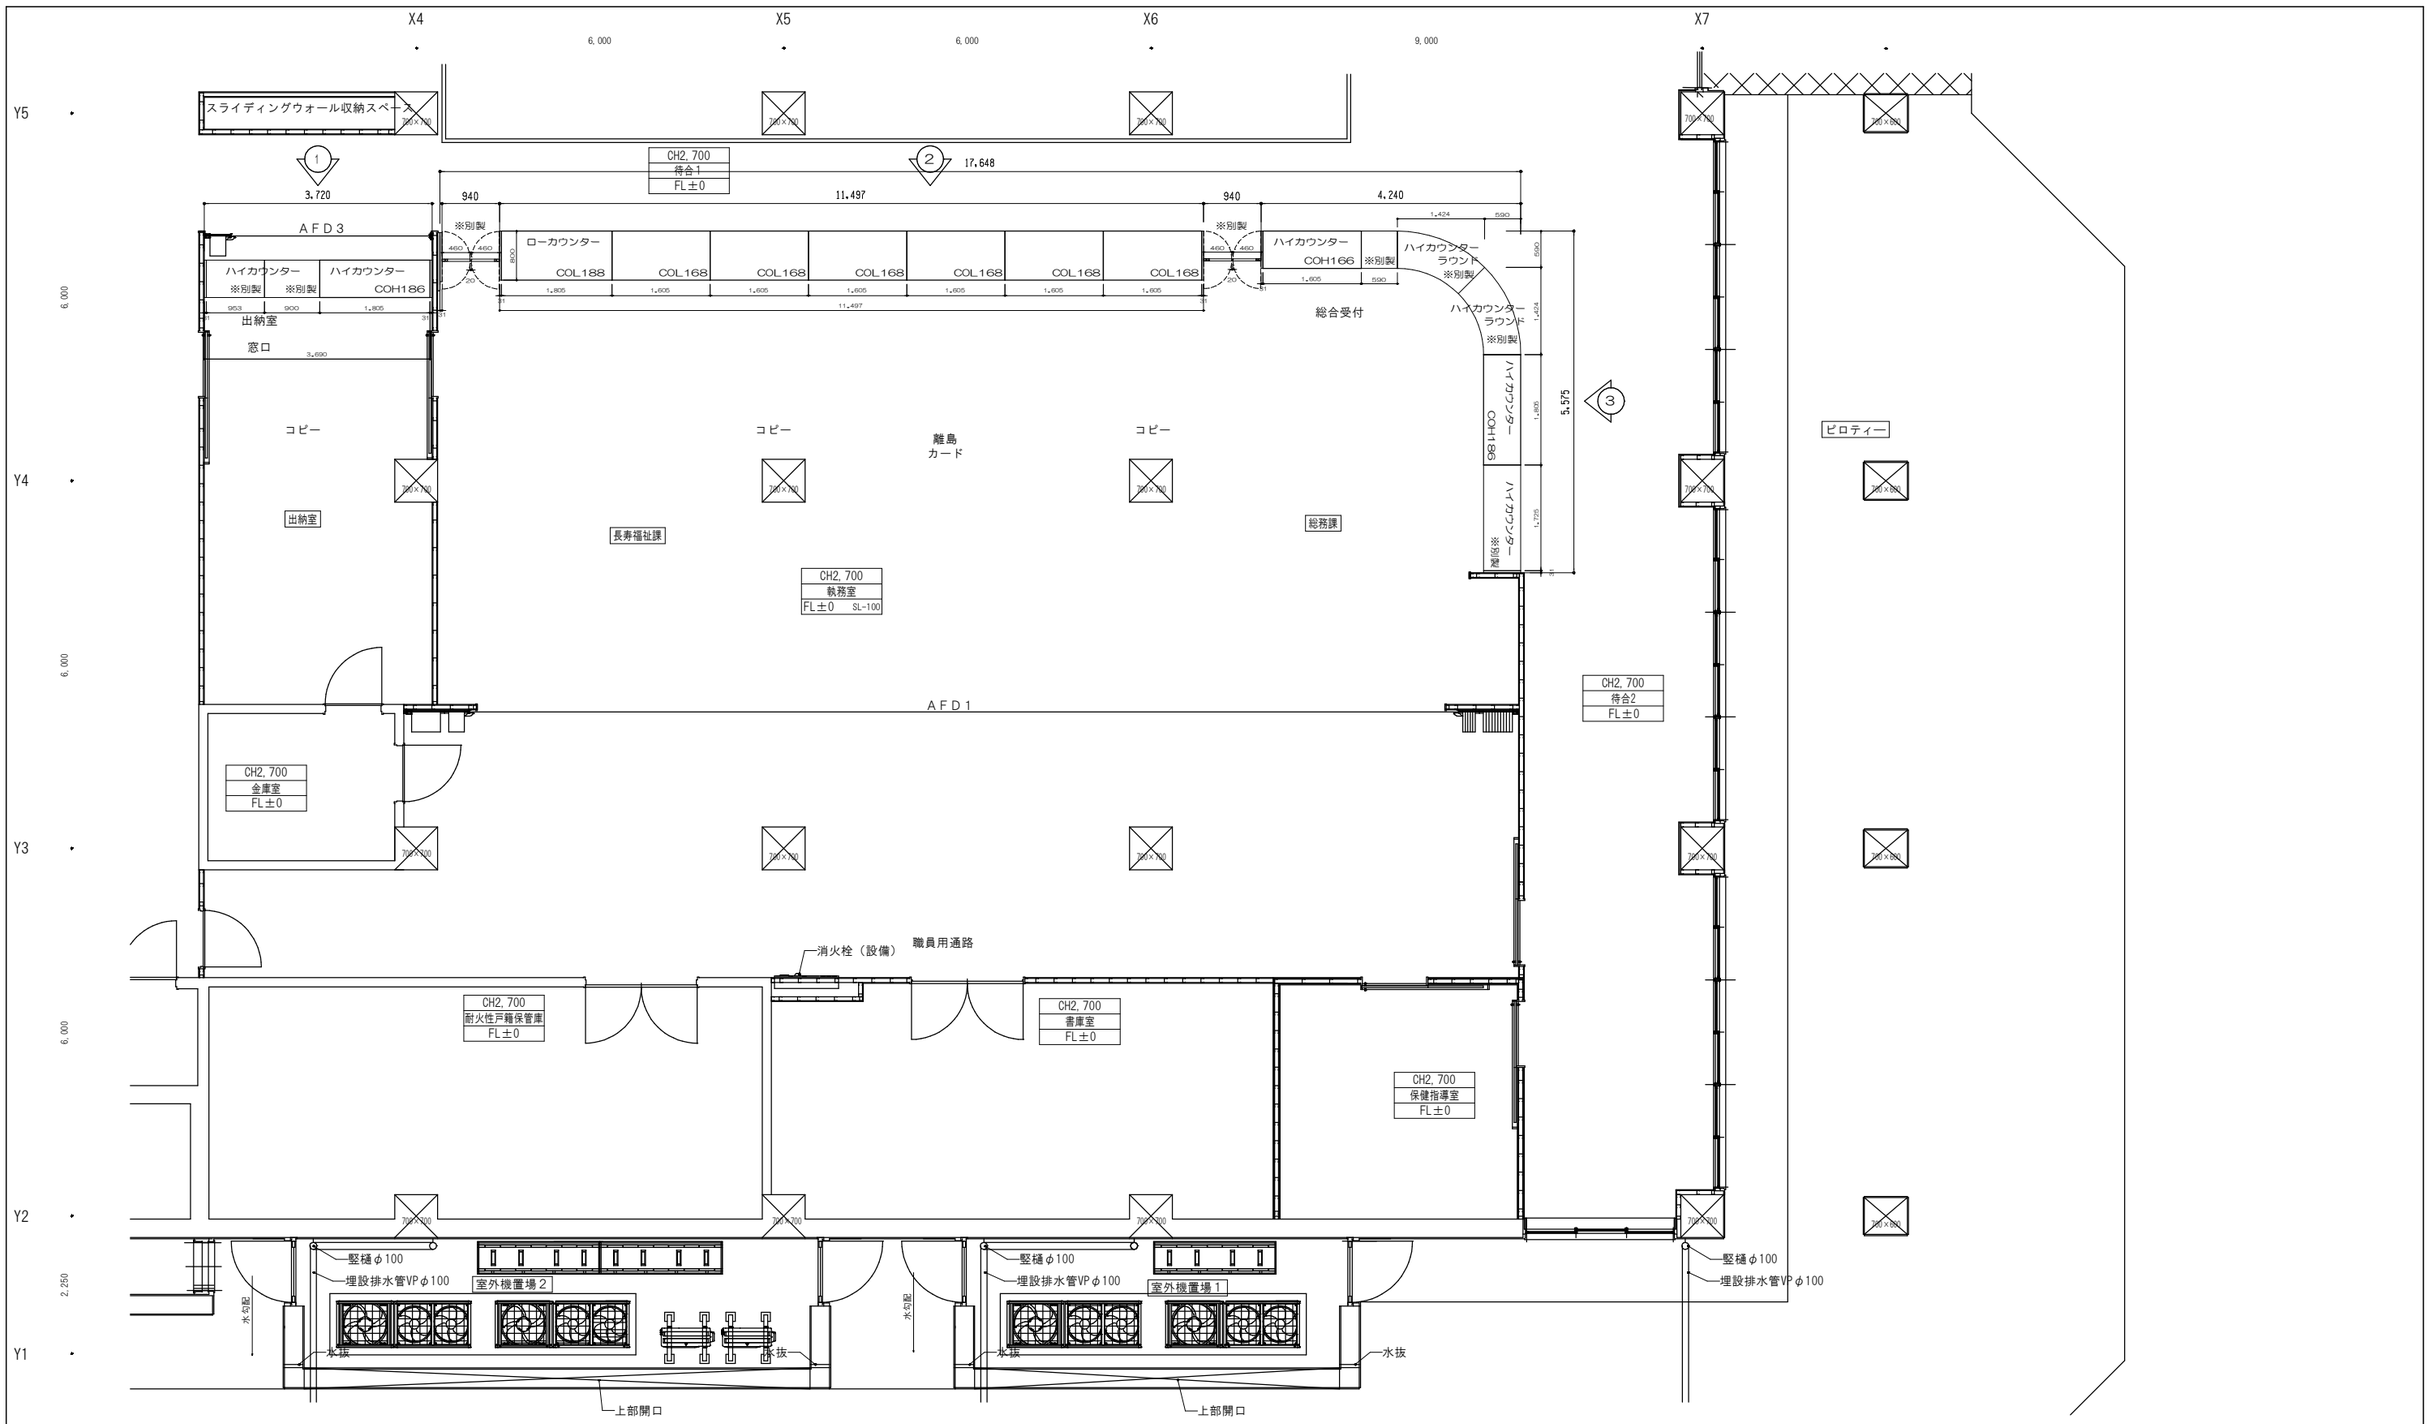

1Fカウンター　全体平面図

工事名称	与那国町複合庁舎 及び 特定臨時避難施設新築工事 （建築）			工事年度		令和８年度
工事場所	与那国町字与那国854番地１			設計者	名　称	(株)国建・(株)総合設計玉城 設計共同体
発注機関	与那国町　総務課				資格者氏名	代表となる設計者 河野泰志
図面名称	雑詳細図（13）窓口カウンター				登録番号	一級建築士　(大臣)登録第272388号 一級建築士事務所(知事)登録第144-7l号
縮　尺	－				資格者氏名	その他の設計者 上原直樹
図面番号	A-163				登録番号	一級建築士　(大臣)登録第376398号 一級建築士事務所(知事)登録第144-7l号
摘　要					資格者氏名	その他の設計者 川平恵正
検　印	管理建築士	設　計	製　図		登録番号	一級建築士　(大臣)登録第194988号 一級建築士事務所(知事)登録第136-1825号
					所在地	那覇市久茂地1丁目2番20号
					電話番号	098-862-1106

※（）はA3版の縮尺

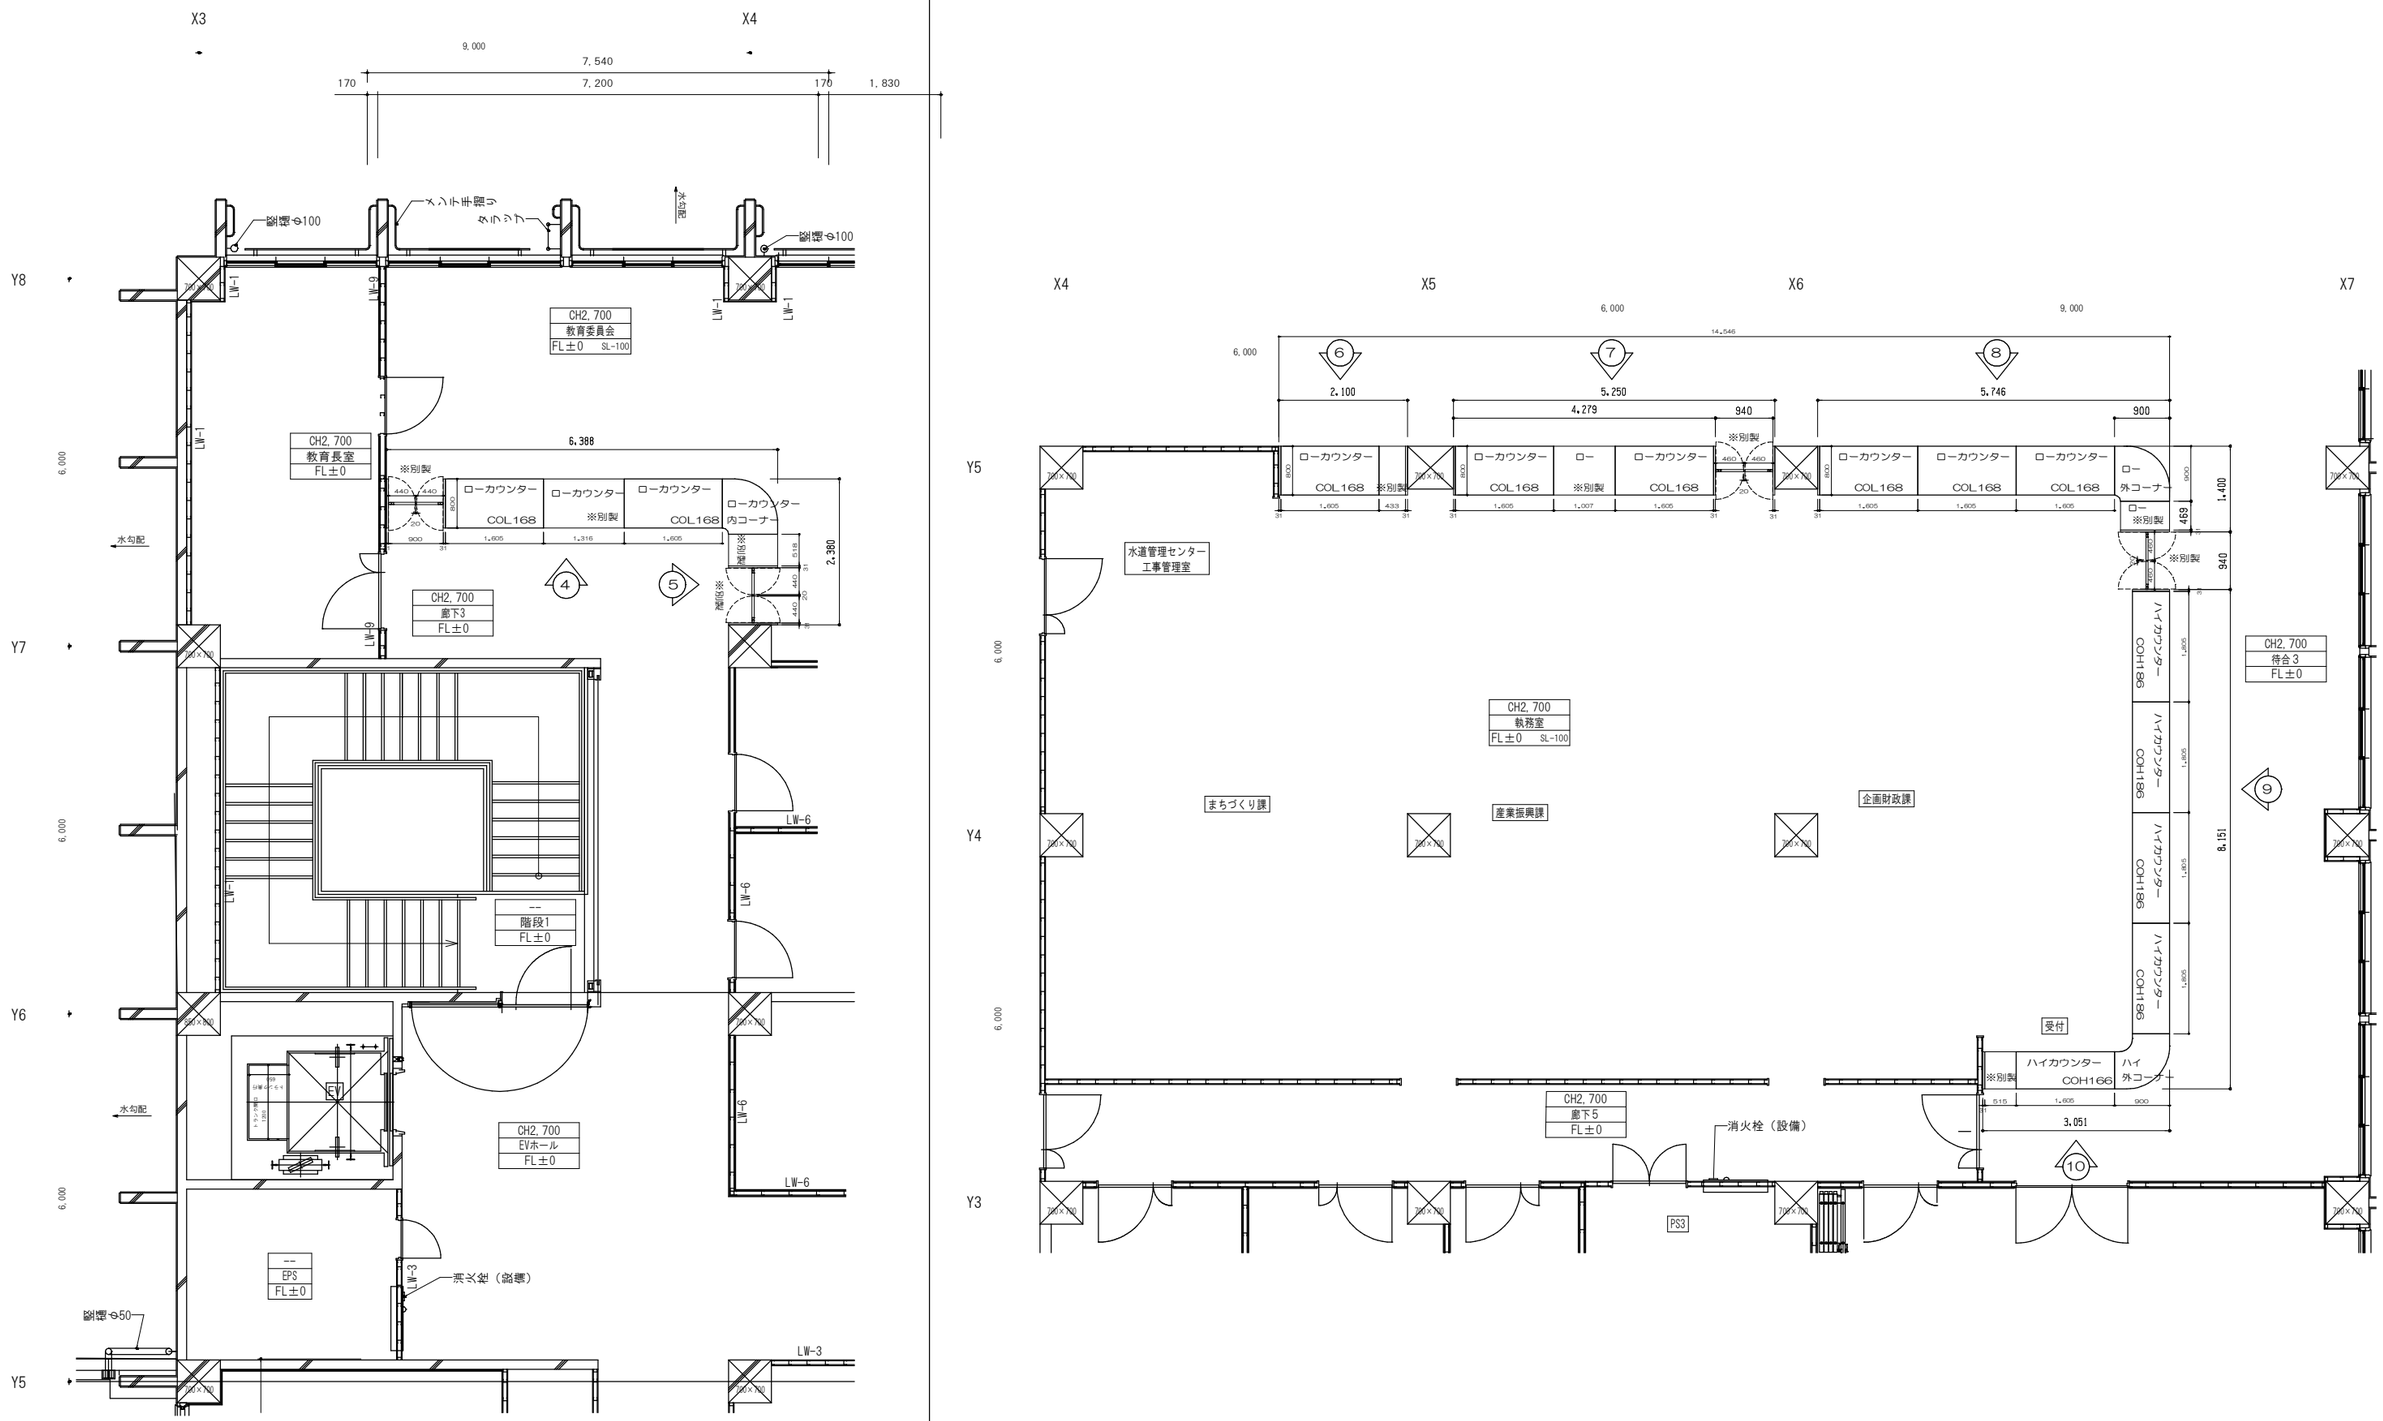

2Fカウンター　全体平面図

工事名称	与那国町複合庁舎 及び 特定臨時避難施設新築工事 （建築）			工事年度	令和８年度
工事場所	与那国町字与那国854番地１			設計者 名称	(株)国建・(株)総合設計玉城 設計共同体
発注機関	与那国町　総務課			資格者氏名	代表となる設計者 河野泰志
図面名称	雑詳細図（14）窓口カウンター			登録番号	一級建築士　(大臣)登録第272388号 一級建築士事務所(知事)登録第144-71号
縮　尺	-			資格者氏名	その他の設計者 上原直樹
図面番号	A-164			登録番号	一級建築士　(大臣)登録第376398号 一級建築士事務所(知事)登録第144-71号
摘　要				資格者氏名	その他の設計者 川平恵正
検　印	管理建築士	設　計	製　図	登録番号	一級建築士　(大臣)登録第194988号 一級建築士事務所(知事)登録第136-1823号
				所在地	那覇市久茂地1丁目2番20号
				電話番号	098-862-1106

※（）はA3版の縮尺

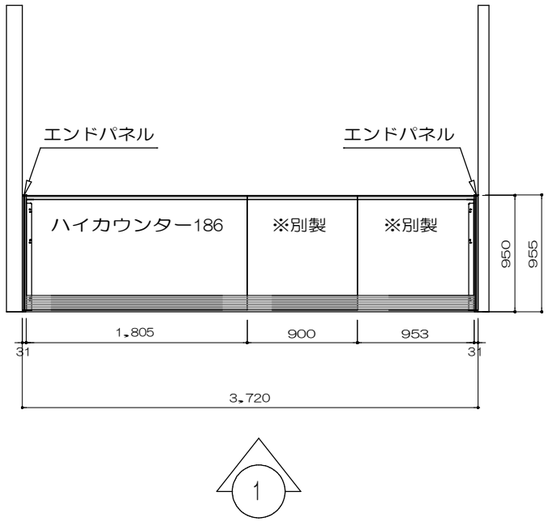

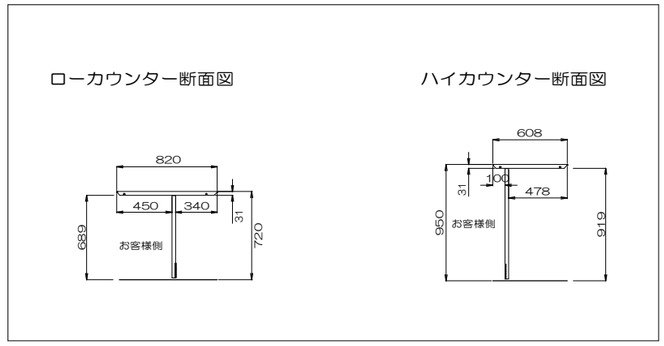

部品名	材質	備考
天板	メラミン化粧板	
天板エッジ	PVC	
幕板	ポリエステル化粧MDF	
巾木	ABS	
配線キャップ	ABS	
本体	スチール	
本体	ポリエステル化粧MDF	
エッジ	ABS	
ロー天板取付金具	スチール	
ロー幕板取付金具	スチール	
ハイ天板取付金具	スチール	
ハイ幕板取付金具	スチール	
ナット隠しシール	PVC	
本体	スチール	40×40角パイプ
天板固定金具	スチール	
下部固定金具	スチール	
クッション材	ウレタン	
ドア本体	メラミン化粧板・MDF・ABSエッジ	
グレビティヒンジ	ステンレス	BEST1602-C
取付金具	スチール	
戸当たりゴム	ゴム	

①

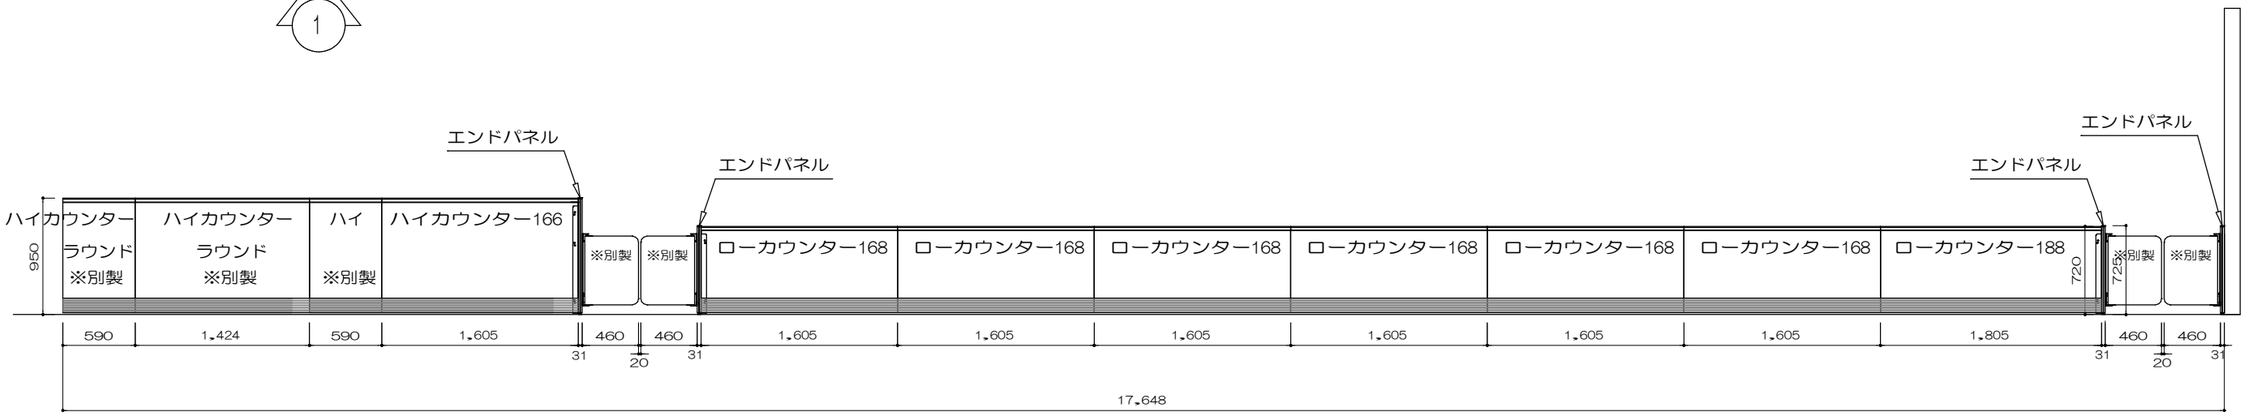

②

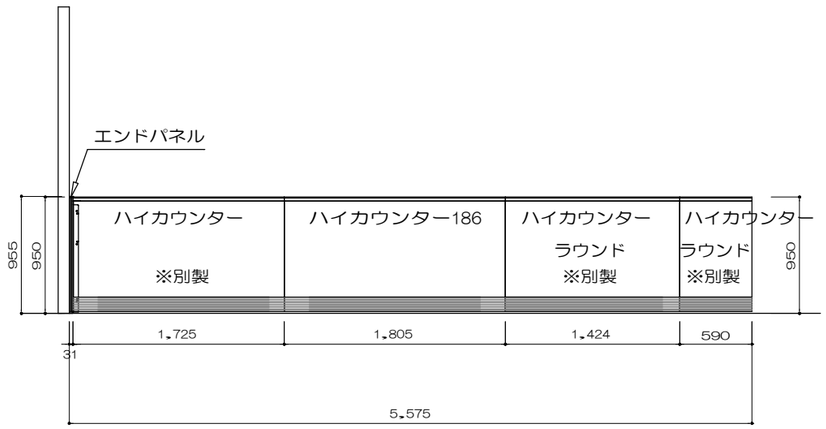

③

1Fカウンター　全体姿図

工事名称	与那国町複合庁舎 及び 特定臨時避難施設新築工事 （建築）			工事年度		令和８年度
工事場所	与那国町字与那国854番地１			設計者	名　称	(株)国建・(株)総合設計玉城 設計共同体
発注機関	与那国町　総務課				資格者氏名	代表となる設計者 河野泰志
図面名称	雑詳細図（15）窓口カウンター				登録番号	一級建築士　(大臣) 登録第27238号 一級建築士事務所(知事) 登録第144-71号
縮　尺	-				資格者氏名	その他の設計者 上原直樹
図面番号	A-165				登録番号	一級建築士　(大臣) 登録第376398号 一級建築士事務所(知事) 登録第144-71号
摘　要					資格者氏名	その他の設計者 川平恵正
検　印	管理建築士	設　計	製　図		登録番号	一級建築士　(大臣) 登録第194988号 一級建築士事務所(知事) 登録第136-1823号
					所在地	那覇市久茂地1丁目2番20号
					電話番号	098-862-1106

※( )はA3版の縮尺

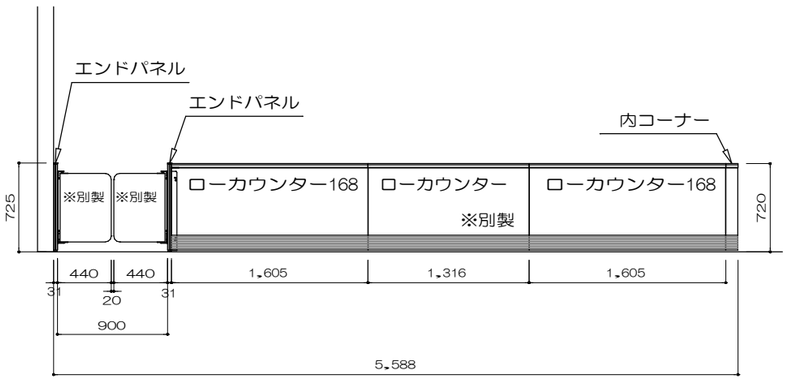

4

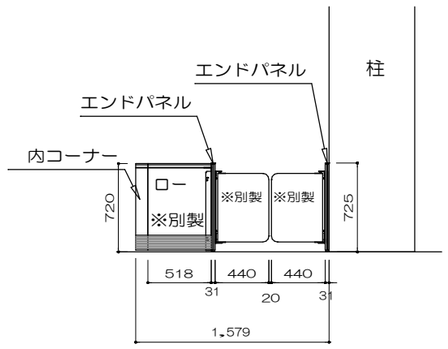

5

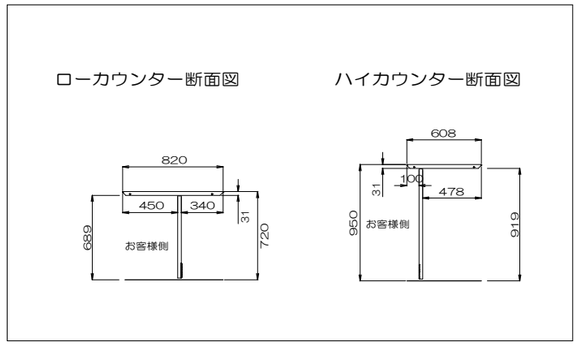

部品名	材質	備考
天板	メラミン化粧板	
天板エッジ	PVC	
幕板	ポリエステル化粧MDF	
巾木	ABS	
配線キャップ	ABS	
本体	スチール	
本体	ポリエステル化粧MDF	
エッジ	ABS	
ロー天板取付金具	スチール	
ロー幕板取付金具	スチール	
ハイ天板取付金具	スチール	
ハイ幕板取付金具	スチール	
ナット隠しシール	PVC	
本体	スチール	40×40角パイプ
天板固定金具	スチール	
下部固定金具	スチール	
クッション材	ウレタン	
ドア本体	メラミン化粧板、MDF、ABSエッジ	
グレビティヒンジ	ステンレス	BEST1602-C
取付金具	スチール	
戸当たりゴム	ゴム	

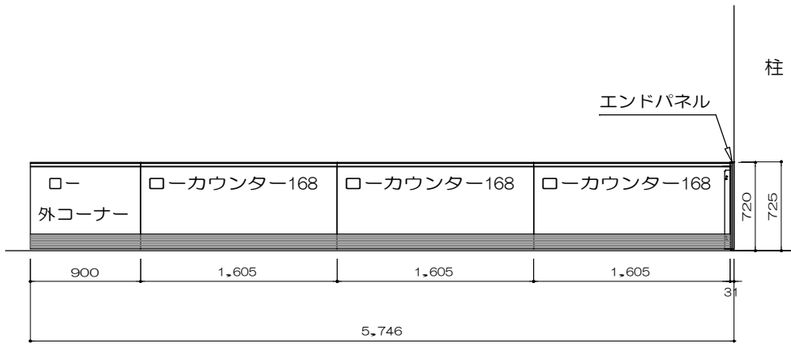

8

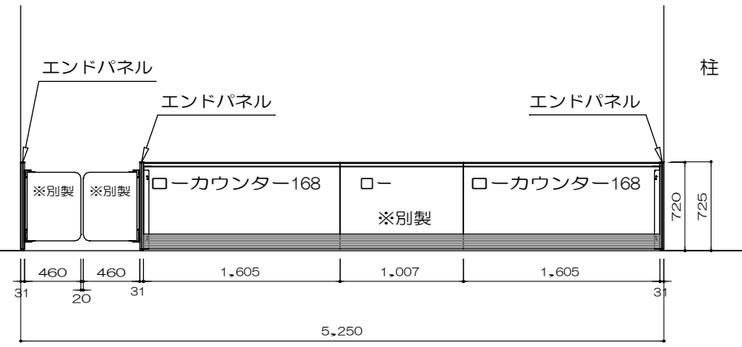

7

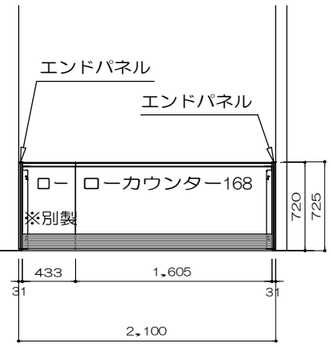

6

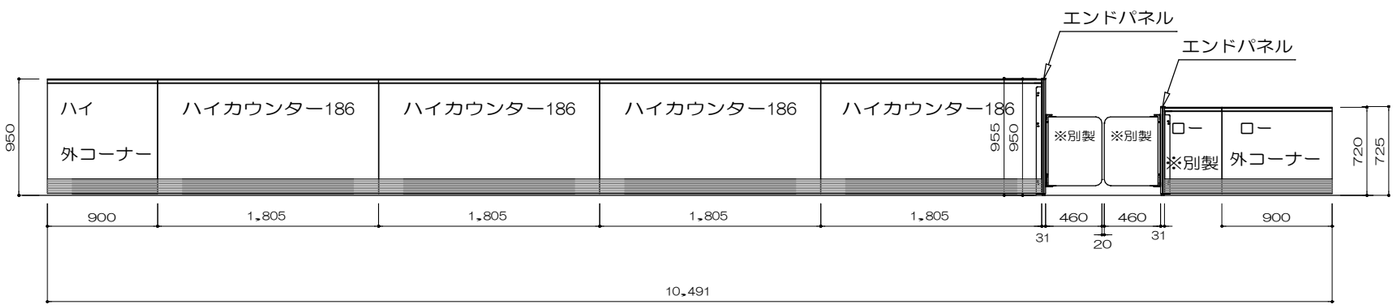

9

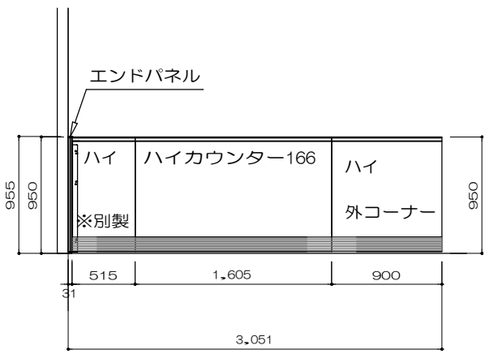

10

2Fカウンター　全体姿図

工事名称	与那国町複合庁舎 及び 特定臨時避難施設新築工事 （建築）			工事年度		令和８年度	
工事場所	与那国町字与那国854番地１			設計者	名　称	(株)国建・(株)総合設計玉城 設計共同体	
発注機関	与那国町　総務課				資格者氏名	代表となる設計者 河野泰志	
図面名称	雑詳細図（16）窓口カウンター				登録番号	一級建築士　(大臣)登録第272388号 一級建築士事務所(知事)登録第144-71号	
縮　尺	－				資格者氏名	その他の設計者 上原直樹	
図面番号	A-166				登録番号	一級建築士　(大臣)登録第376398号 一級建築士事務所(知事)登録第144-71号	
摘　要					資格者氏名	その他の設計者 川平恵正	
検　印	管理建築士	設　計	製　図		登録番号	一級建築士　(大臣)登録第194988号 一級建築士事務所(知事)登録第136-1823号	
					所在地	那覇市久茂地1丁目2番20号	
					電話番号	098-862-1106	

※( )はA3版の縮尺

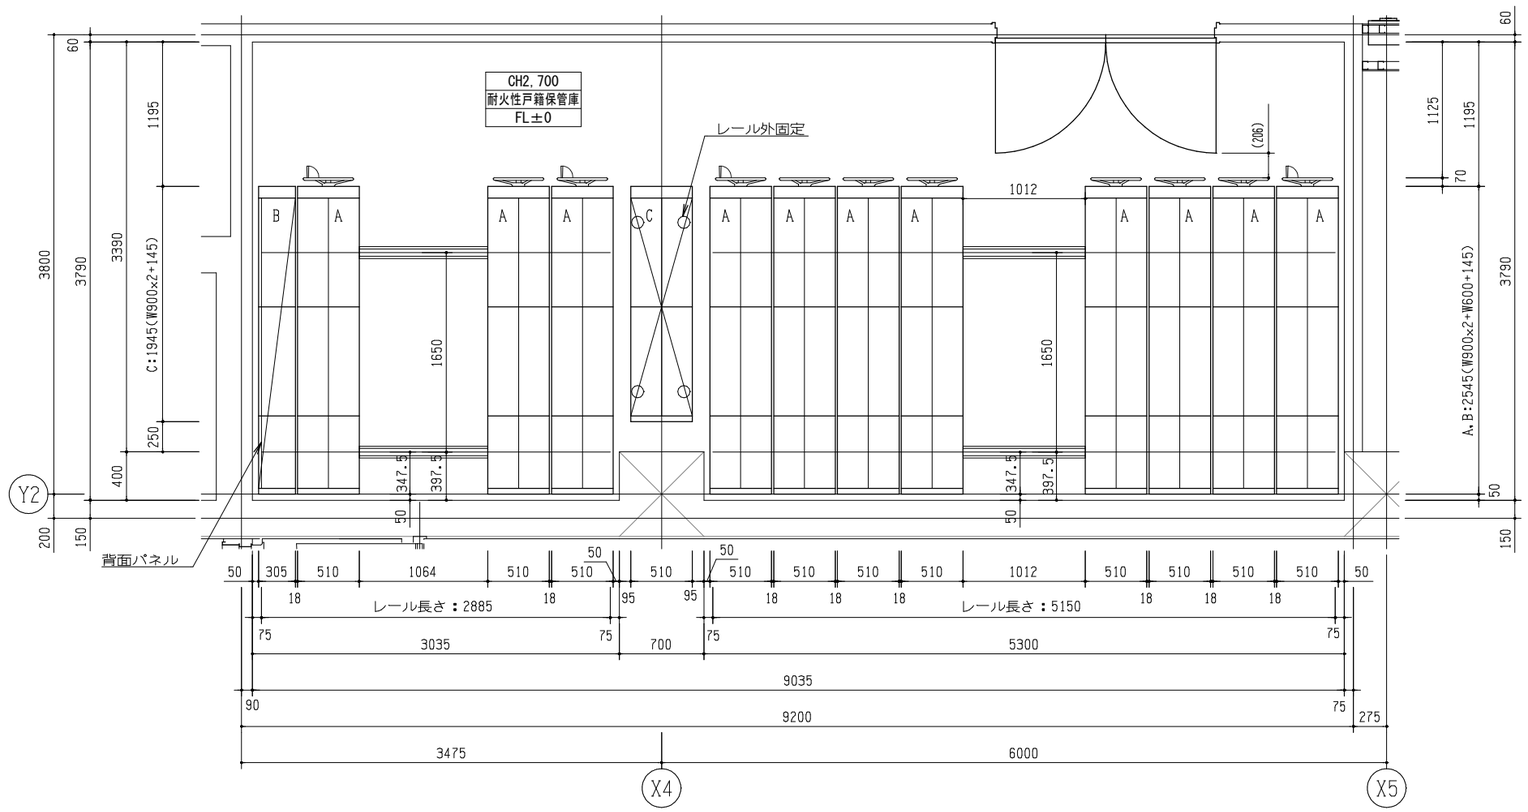

1階 耐火性戸籍保管庫 移動棚 配置図　S＝1／50

1階 耐火性戸籍保管庫

数量表

記号	型　　式	台　数	延 連 数	延 段 数	ファイルメーター
A	可動 複式3連 有効6段（内1連 W600） TKZ(372+271)-237 WMDR/M1	11	66	396	302.94
B	固定 単式3連 有効6段（内1連 W600） TKZ(372+271)-237 SIDR	1	3	18	13.77
C	固定 複式2連 有効6段 TKZ 372-237 WIDR	1	2	12	10.38
合　　計		13 台	71 連	426 段	327.09 m

収容物：戸籍謄本

ファイルメーター W900:0.865m／段・W600：0.565m／段

仕様

付属品	：	後面パネル・背受（単式は背面パネル）
安全装置	：	下部転倒防止金具・ロック装置
免震装置	：	ロック解除装置・ エンドストッパー接近防止機能
操作	：	円形ハンドル（φ420）折り畳み式取手付
台枠	：	溶接構造（支柱落とし込み式）
車輪	：	機械構造用炭素鋼（φ118）
車輪軸	：	磨棒鋼（φ25）、両車輪軸（駆動軸・従動軸）共に通し軸
駆動方式	：	中間シャフトを介する後輪駆動方式
レール	：	埋込レール
棚構造	：	天板・支柱・台枠によるブレースを用いないフレーム構造（耐震ガセット方式）
支柱	：	コ-35×30、複柱式
棚板	：	25mmピッチ可動式（側受兼用棚受式）
棚板最大積載質量	：	60kg/段（等分布荷重）
積載条件	：	30kg/段 及び 20kg/段 x 有効6段（荷重資料より）
塗装	：	アクリル系樹脂静電焼付塗装 及び ポリエステル系樹脂粉体焼付塗装（F☆☆☆☆相当）
塗装色	：	ホワイト系　～　棚本体・パネル
		グレー系　～　ハンドル部パネル・台枠

移動棚 荷重資料（A棚 8台）

積載条件	W900 ～	30 kg／段	(294 N／段)
	W600 ～	20 kg／段	(196 N／段)
総重量	9,680 kg		(94,900 N)
占有面積	17.63 m2		
積載荷重	550 kg／m2		(5,390 N／m2)
レール反力	1,218 kg／m		(11,940 N／m)

※レール反力：レール1 m当りに掛かる最大荷重

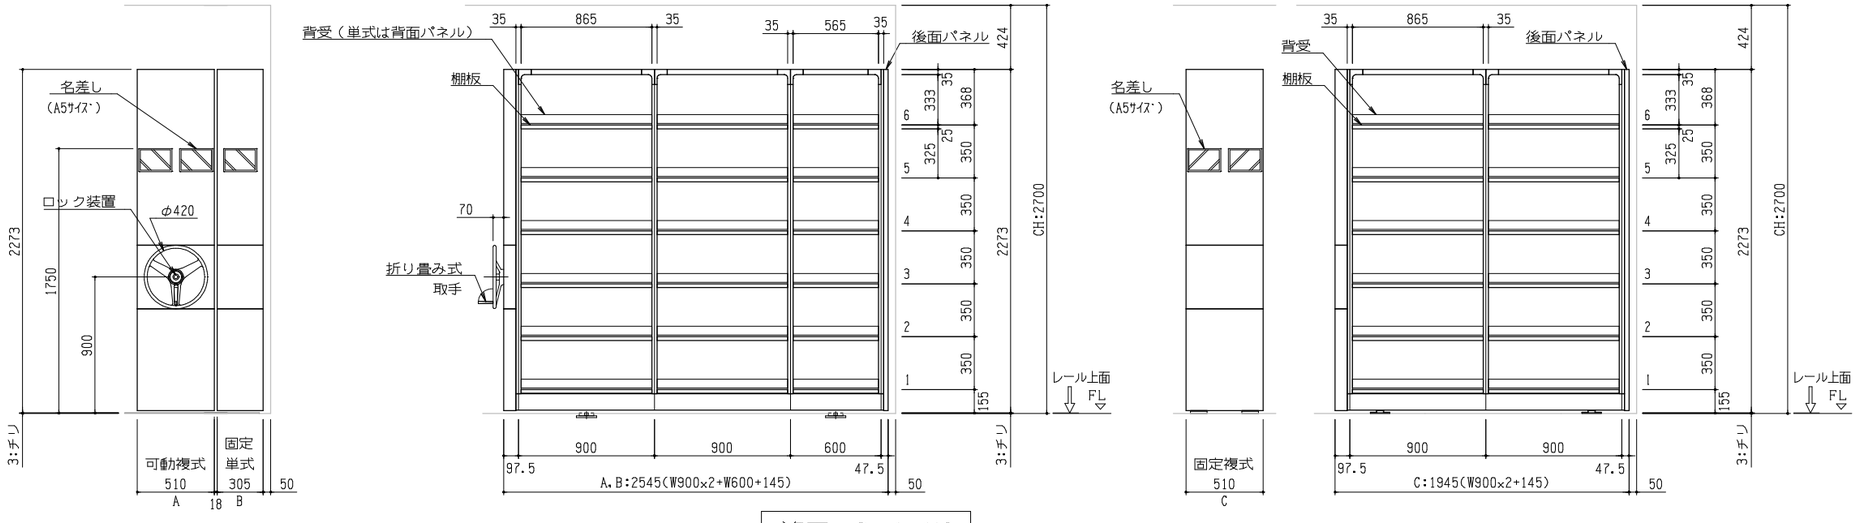

姿図　S＝1／40

工事名称	与那国町複合庁舎 及び 特定臨時避難施設新築工事 （建築）		工事年度		令和８年度
工事場所	与那国町字与那国854番地１	設計者	名　称	(株)国建・(株)総合設計玉城 設計共同体	
発注機関	与那国町　総務課		資格者氏名	代表となる設計者 河野泰志	
図面名称	雑詳細図 (17)　可動書架 (1)		登録番号	一級建築士　(大臣) 登録第27288号 一級建築士事務所(知事) 登録第144-71号	
縮　尺	1/50(1/25)1/40(1/20)		資格者氏名	その他の設計者 上原直樹	
図面番号	A-167		登録番号	一級建築士　(大臣) 登録第37638号 一級建築士事務所(知事) 登録第144-71号	
摘　要			資格者氏名	その他の設計者 川平恵正	
検　印	管理建築士 / 設　計 / 製　図		登録番号	一級建築士　(大臣) 登録第19488号 一級建築士事務所(知事) 登録第136-1823号	
			所 在 地	那覇市久茂地1丁目2番20号	
			電話番号	098-862-1106	

※( )はA1版の縮尺

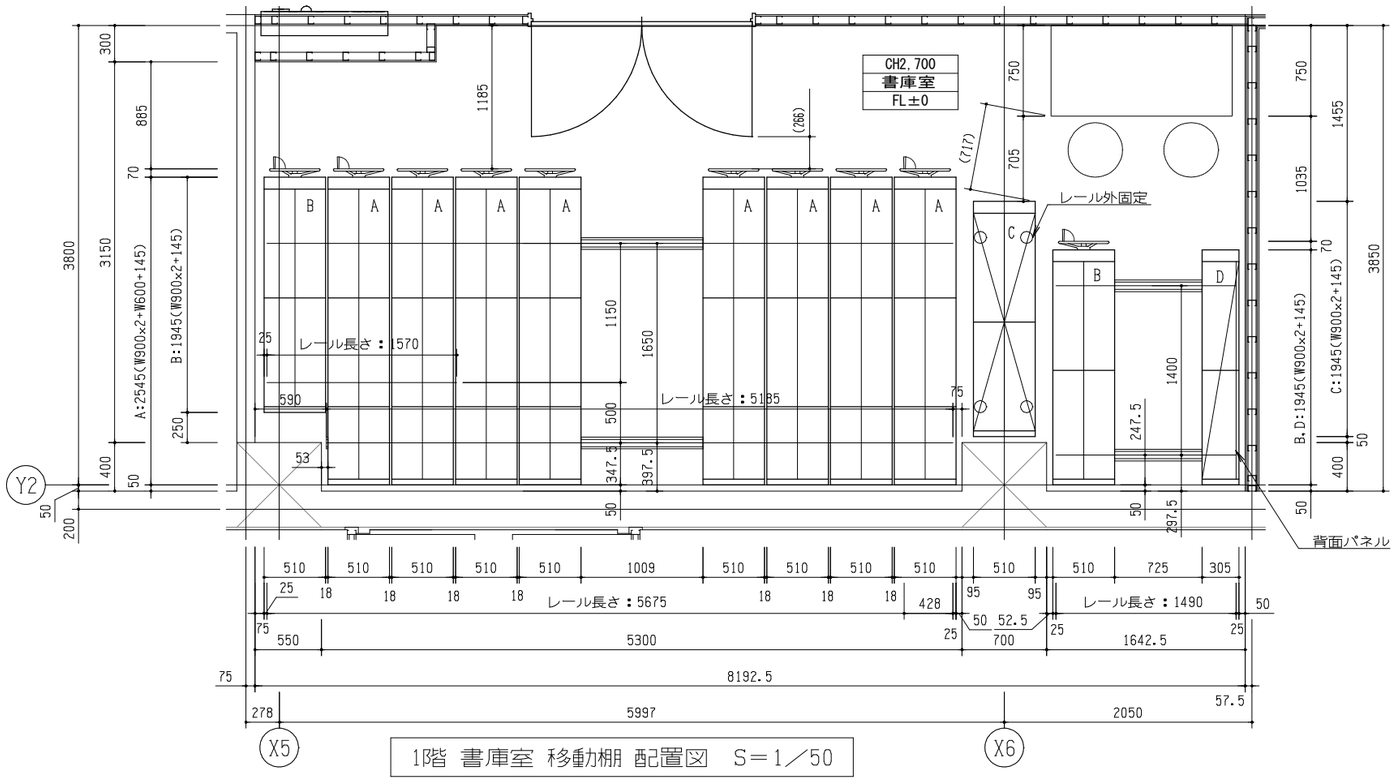

1階 書庫室 移動棚 配置図 S＝1／50

1階 書庫室 移動棚

数量表

記号	型式	台数	延連数	延段数	ファイルメーター
A	可動 複式3連 有効6段（内1連 W600） TKZ(372+271)-237 WMDR/M1	8	48	288	220.32
B	可動 複式2連 有効6段 TKZ 372-237 WMDR/M1	2	8	48	41.52
C	固定 複式2連 有効6段 TKZ 372-237 WIDR	1	4	24	20.76
D	固定 単式2連 有効6段 TKZ 372-237 SIDR	1	2	12	10.38
合計		12 台	62 連	372 段	292.98 m

収容物：文書類

ファイルメーター W900:0.865m／段・W600：0.565m／段

仕様

付属品	：	後面パネル・背受（単式は背面パネル）
安全装置	：	下部転倒防止金具・ロック装置
免震装置	：	ロック解除装置・ エンドストッパー接近防止機能
操作	：	円形ハンドル（φ420）折り畳み式取手付
台枠	：	溶接構造（支柱落とし込み式）
車輪	：	機械構造用炭素鋼（φ118）
車輪軸	：	層棒鋼（φ25）、両車輪軸（駆動軸・従動軸）共に通し軸
駆動方式	：	中間シャフトを介する後輪駆動方式
レール	：	埋込レール
棚構造	：	天板・支柱・台枠によるブレースを用いないフレーム構造（耐震ガセット方式）
支柱	：	コ-35×30、複柱式
棚板	：	25mmピッチ可動式（側受兼用棚受式）
棚板最大積載質量	：	60kg/段（等分布荷重）
積載条件	：	30kg/段 及び 20kg/段 × 有効6段（荷重資料より）
塗装	：	アクリル系樹脂静電焼付塗装 及び ポリエステル系樹脂粉体焼付塗装（F☆☆☆☆相当）
塗装色	：	ホワイト系 ～ 棚本体・パネル
		グレー系 ～ ハンドル部パネル・台枠

移動棚 荷重資料（A棚 8台、B棚 1台）

積載条件	W900 ～ 30 kg／段	（ 294 N／段 ）
	W600 ～ 20 kg／段	（ 196 N／段 ）
総重量	10,600 kg	（ 103,900 N ）
占有面積	19.11 m2	
積載荷重	555 kg／m2	（ 5,440 N／m2 ）
レール反力	1,218 kg／m	（ 11,940 N／m ）

※レール反力：レール1 m当りに掛かる最大荷重

工事名称	与那国町複合庁舎 及び 特定臨時避難施設新築工事 （建築）				工事年度	令和８年度
工事場所	与那国町字与那国854番地1				設計者 名称	(株)国建・(株)総合設計玉城 設計共同体
発注機関	与那国町 総務課				資格者氏名	代表となる設計者 河野泰志
図面名称	雑詳細図（18） 可動書架（2）				登録番号	一級建築士 (大臣)登録第272388号 一級建築士事務所(知事)登録第144-7l号
縮尺	1/50(1/25)				資格者氏名	その他の設計者 上原直樹
図面番号	A-168				登録番号	一級建築士 (大臣)登録第376398号 一級建築士事務所(知事)登録第144-7l号
摘要					資格者氏名	その他の設計者 川平恵正
検印	管理建築士	設計	製図		登録番号	一級建築士 (大臣)登録第194988号 一級建築士事務所(知事)登録第136-1823号
					所在地	那覇市久茂地1丁目2番20号
					電話番号	098-862-1106

※（）はA1版の縮尺

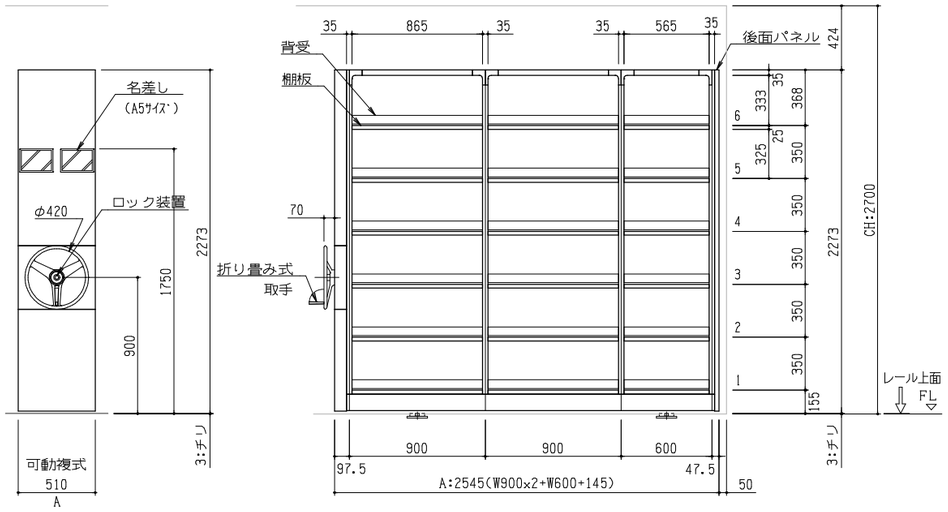

1階 書庫室 移動棚 A 姿図　S＝1／40

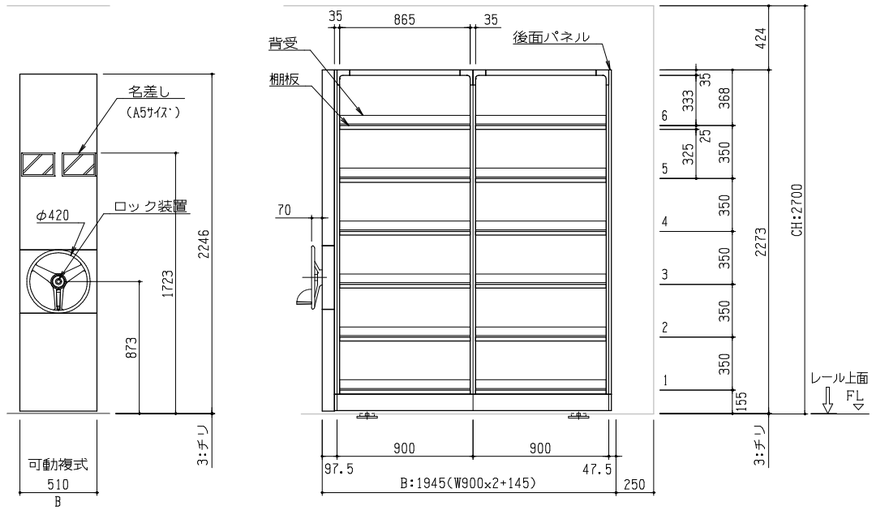

1階 書庫室 移動棚 B 姿図　S＝1／40

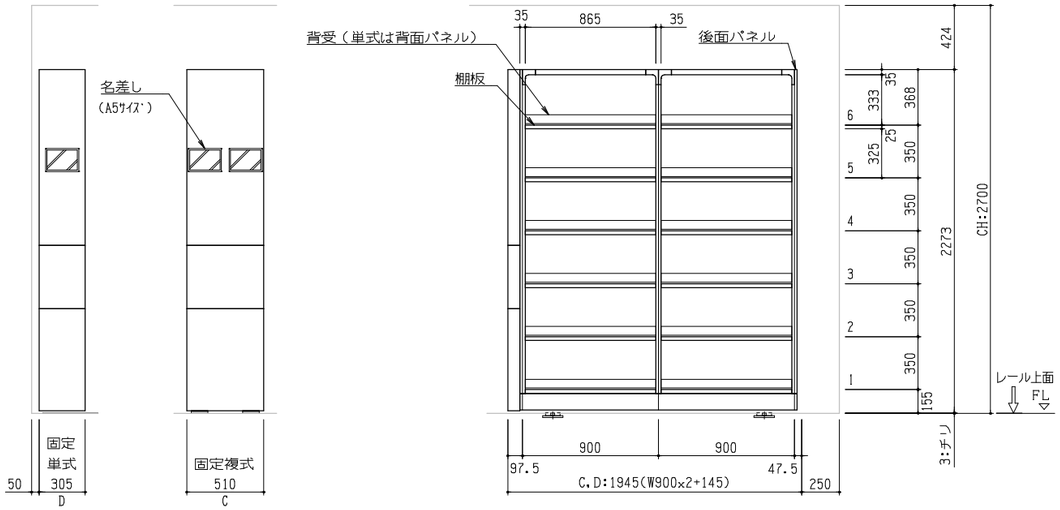

1階 書庫室 移動棚 C・D 姿図　S＝1／40

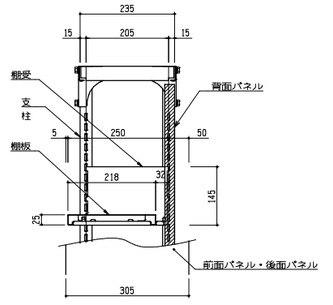

奥行許容寸法：250mm
棚板奥行寸法：218mm

棚板奥行詳細図　S＝1／15

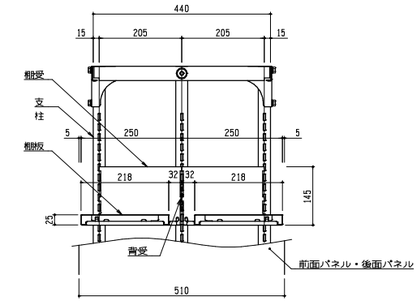

奥行許容寸法：250mm
棚板奥行寸法：218mm

棚板奥行詳細図　S＝1／15

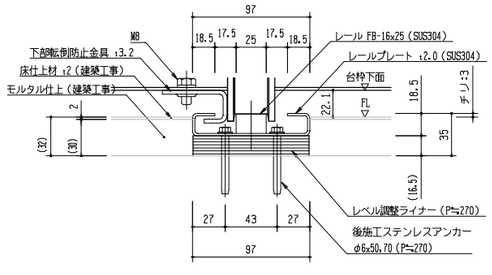

埋込レール詳細図　S＝1／5

レール間床仕上面は図面寸法より高くならないよう打設願います。
＊（台枠下面とのクリアランス保持のため）

工事名称	与那国町複合庁舎 及び 特定臨時避難施設新築工事 （建築）			工事年度		令和８年度
工事場所	与那国町字与那国854番地１			設計者	名　称	(株)国建・(株)総合設計玉城 設計共同体
発注機関	与那国町　総務課				資格者氏名	代表となる設計者 河野泰志
図面名称	雑詳細図（19）　可動書架（3）				登録番号	一級建築士　(大臣)登録第272388号 一級建築士事務所(知事)登録第144-7l号
縮　尺	1/40(1/20)				資格者氏名	その他の設計者 上原直樹
図面番号	A-165				登録番号	一級建築士　(大臣)登録第376398号 一級建築士事務所(知事)登録第144-7l号
摘　要					資格者氏名	その他の設計者 川平恵正
検　印	管理建築士	設　計	製　図		登録番号	一級建築士　(大臣)登録第194988号 一級建築士事務所(知事)登録第136-1823号
					所在地	那覇市久茂地1丁目2番20号
					電話番号	098-862-1106

※( )はA1版の縮尺

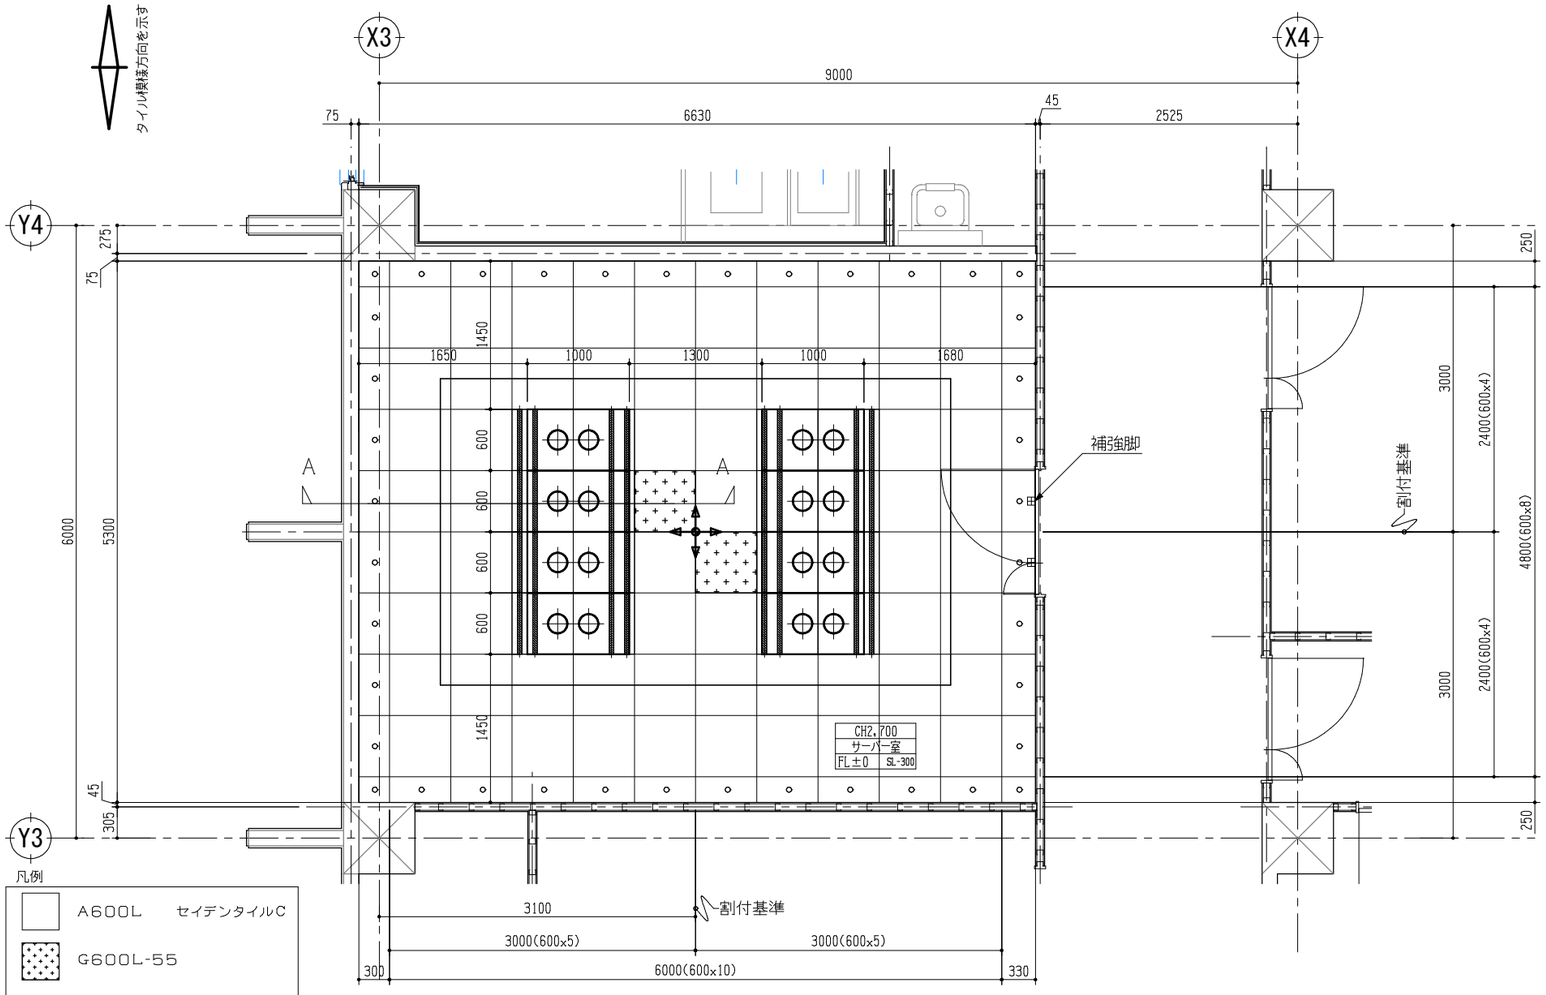

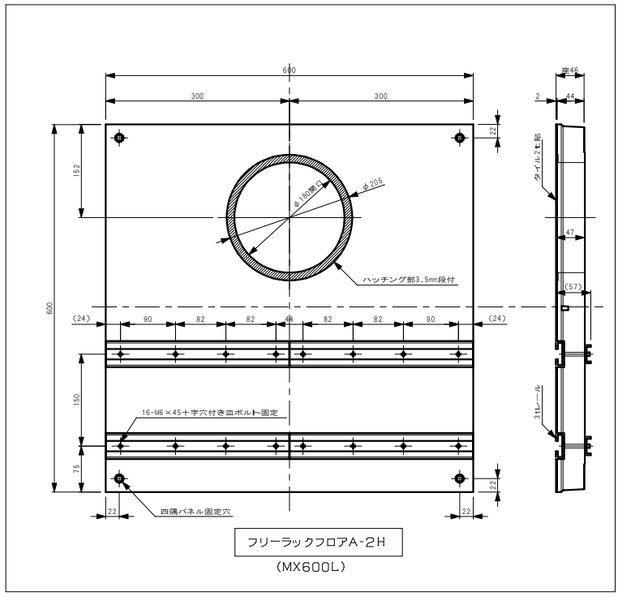

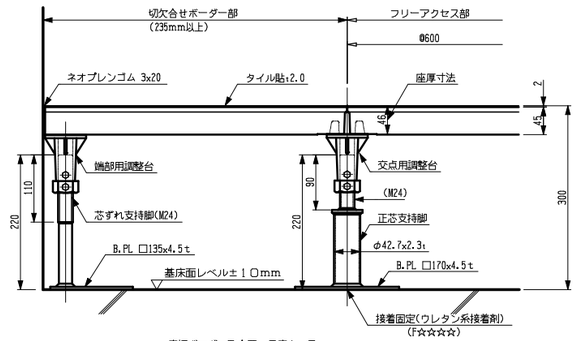

床板ボーダー取合図 尺度1：5
（ボーダー幅 235mm以上部）

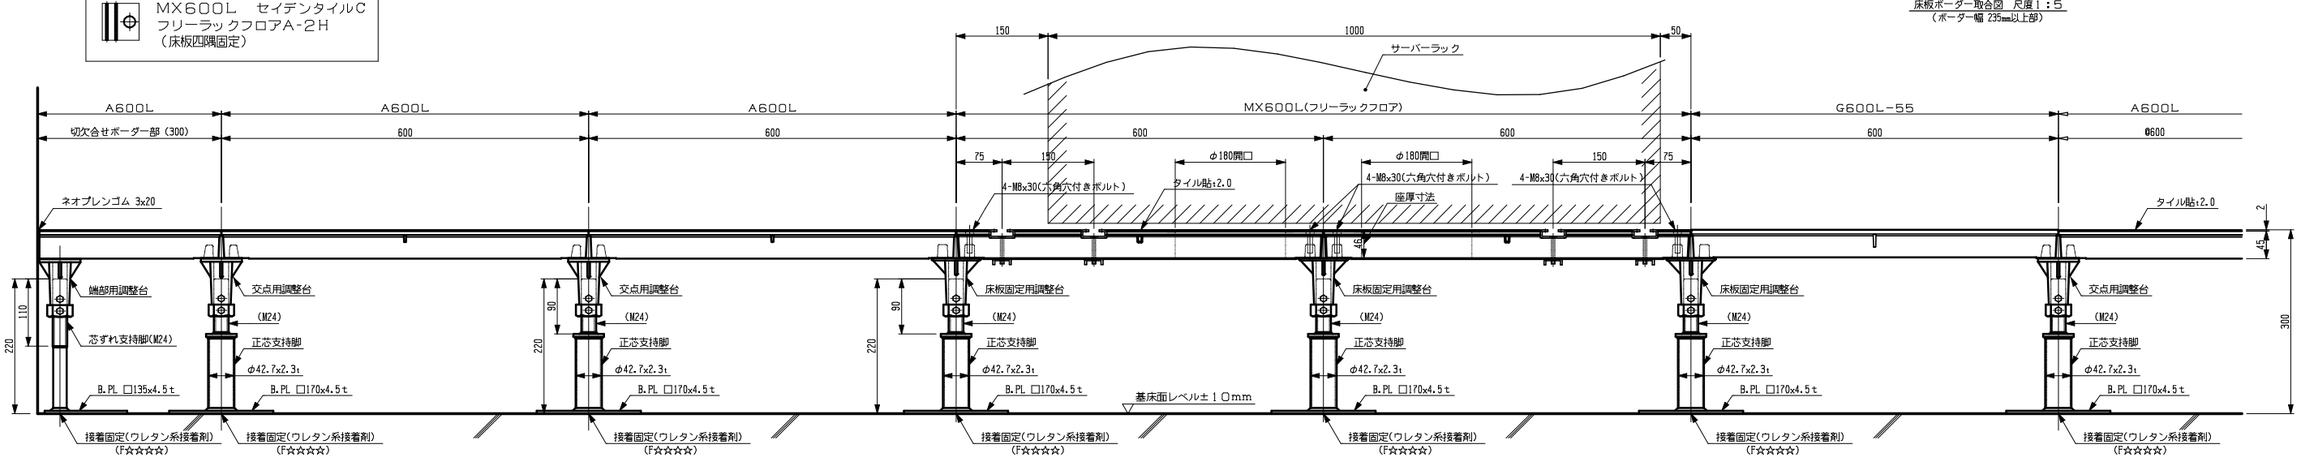

A－A 断面図 尺度1：5

工事名称	与那国町複合庁舎 及び特定臨時避難施設新築工事 （建築）			工事年度		令和８年度
工事場所	与那国町字与那国854番地１			設計者	名　称	(株)国建・(株)総合設計玉城設計共同体
発注機関	与那国町　総務課				資格者氏名	代表となる設計者 河野泰志
図面名称	雑詳細図 (20) サーバー室床				登録番号	一級建築士　(大臣)登録第272388号 一級建築士事務所(知事)登録第144-71号
縮　尺	S=1/30、1/5				資格者氏名	その他の設計者 上原直樹
図面番号	A-170				登録番号	一級建築士　(大臣)登録第376398号 一級建築士事務所(知事)登録第144-71号
摘　要					資格者氏名	その他の設計者 川平恵正
検　印	管理建築士	設　計	製　図		登録番号	一級建築士　(大臣)登録第194988号 一級建築士事務所(知事)登録第136-1823号
					所在地	那覇市久茂地1丁目2番20号
					電話番号	098-862-1106

※( )はA3版の縮尺

フラッグポール詳細図

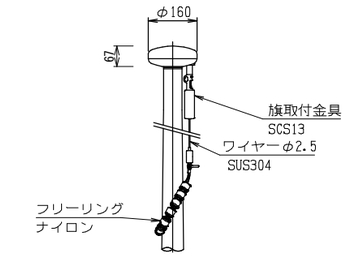

冠頭部詳細図
S=1／10

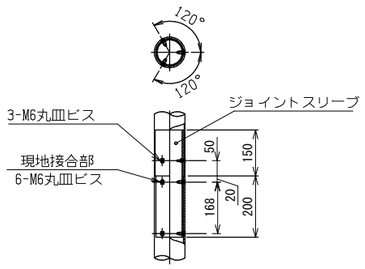

ジョイント部詳細図
S=1／10

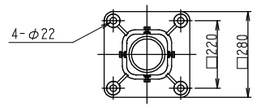

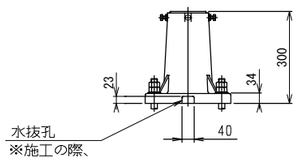

ベース詳細図
S=1／10

各部仕様　　ハンドル型（ワイヤー内蔵）ポール

①	ポール（下段） アルミ合金継目無管　φ１００×ｔ５．１ Ｈ．Ｌ．後アルマイト処理クリアー電着塗装	
②	ポール（上段） アルミ合金継目無管　φ１００×ｔ２．３ Ｈ．Ｌ．後アルマイト処理クリアー電着塗装	
③	キャップ	アルミ合金 アルマイト処理
④	回転部	ポリプロピレン樹脂
⑤	ベース	塗装仕上げ

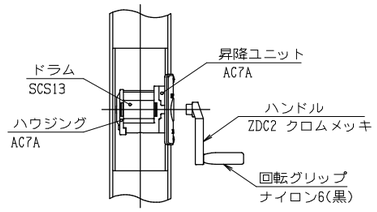

ハンドル部詳細図
S=1／5

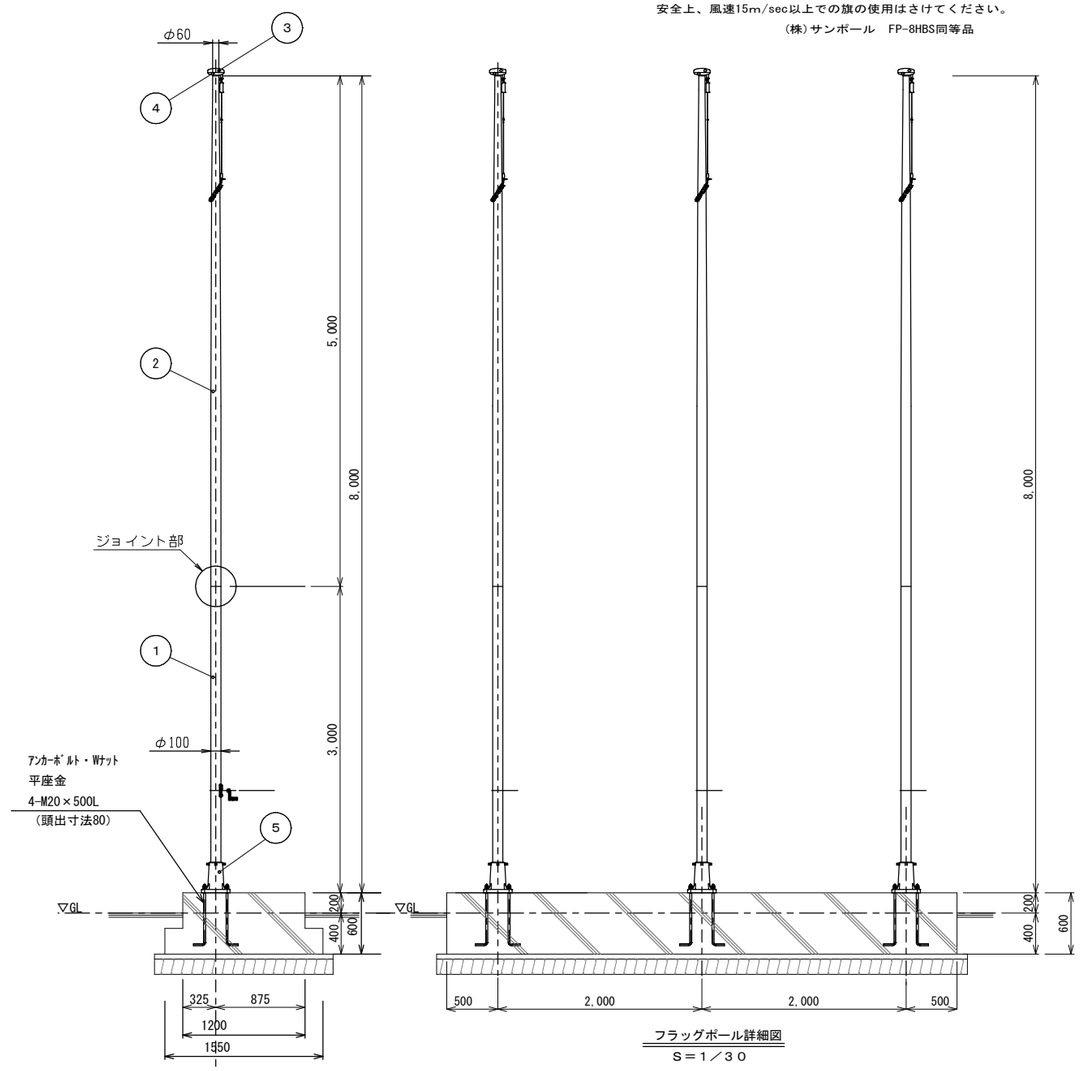

フラッグポール詳細図
S=1／30

安全上、風速15m/sec以上での旗の使用はさけてください。
（株）サンポール　FP-8HBS同等品

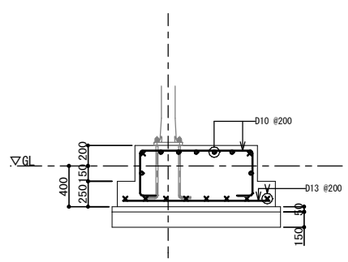

・コンクリート強度はFc=24N/mm2とする。
・構造体補正値は+3N/mm2とし、暑中時は+6N/mm2とする。
・スランプ値はSL=15cmとする。
・鉄筋　D10～D16　SD295とする。
・長期設計地耐力 Lfe=20kN/m2とする。
・支持層は表土層とする。
・参考とするボーリングデータは付近のB-4(No.4)とする。
・設計地耐力確認のため、平板載荷試験を1箇所実施する。
・捨てコン厚さは50mmとし、砂利地業は150mmとする。

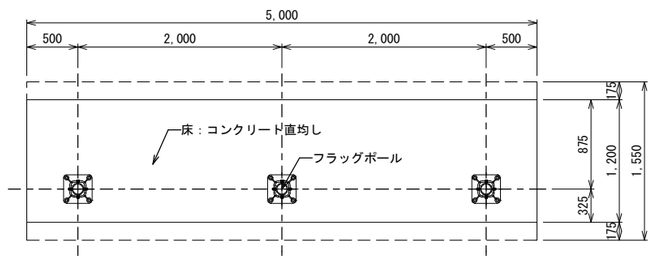

フラッグポール平面図
S=1／30

工事名称	与那国町複合庁舎 及び 特定臨時避難施設新築工事 （建築）			工事年度		令和８年度	
工事場所	与那国町字与那国854番地１			設計者	名　称	(株)国建・(株)総合設計玉城 設計共同体	
発注機関	与那国町　総務課				資格者氏名	代表となる設計者 河野泰志	
図面名称	雑詳細図（21）（フラッグポール）				登録番号	一級建築士　(大臣)登録第272388号 一級建築士事務所(知事)登録第144-71号	
縮　尺	S=1/30				資格者氏名	その他の設計者 上原直樹	
図面番号	A-171				登録番号	一級建築士　(大臣)登録第376398号 一級建築士事務所(知事)登録第144-71号	
摘　要					資格者氏名	その他の設計者 川平恵正	
検　印	管理建築士	設　計	製　図		登録番号	一級建築士　(大臣)登録第194988号 一級建築士事務所(知事)登録第136-1823号	
					所在地	那覇市久茂地1丁目2番20号	
					電話番号	098-862-1106	

※（）はA3版の縮尺

平面図　S=1/30

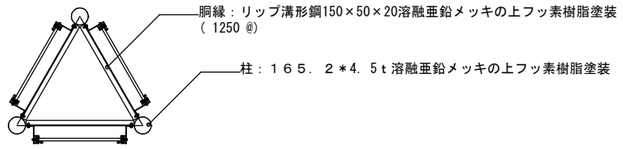

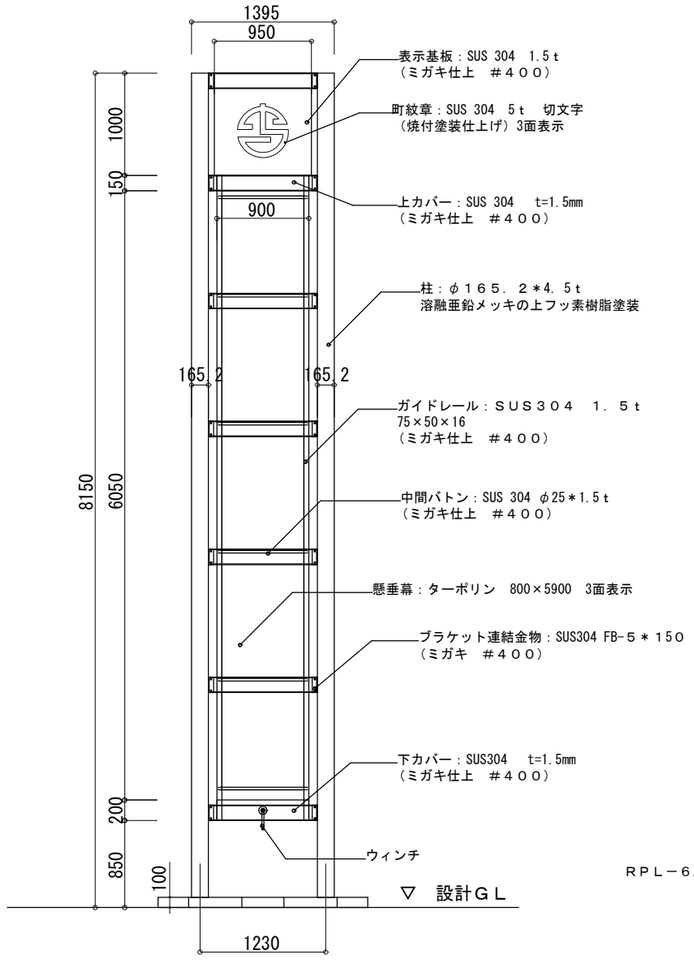

立面図　S=1/30

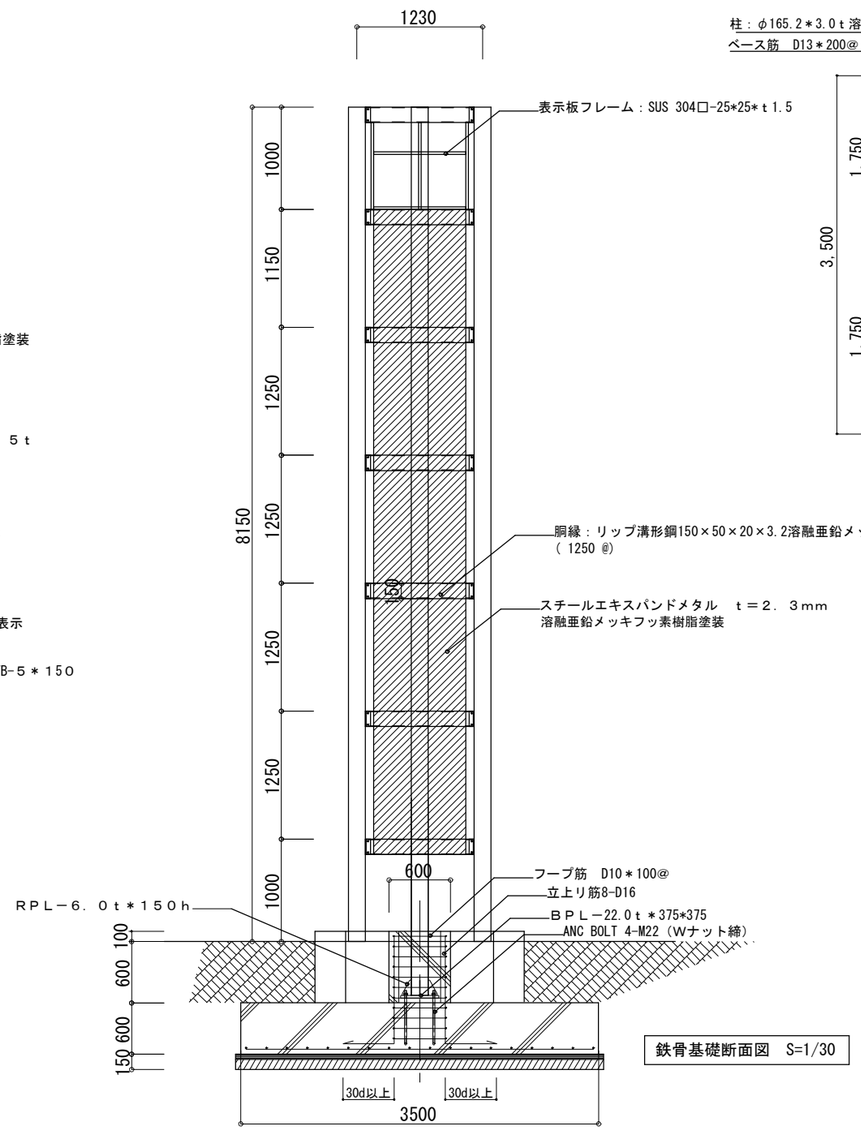

鉄骨基礎断面図　S=1/30

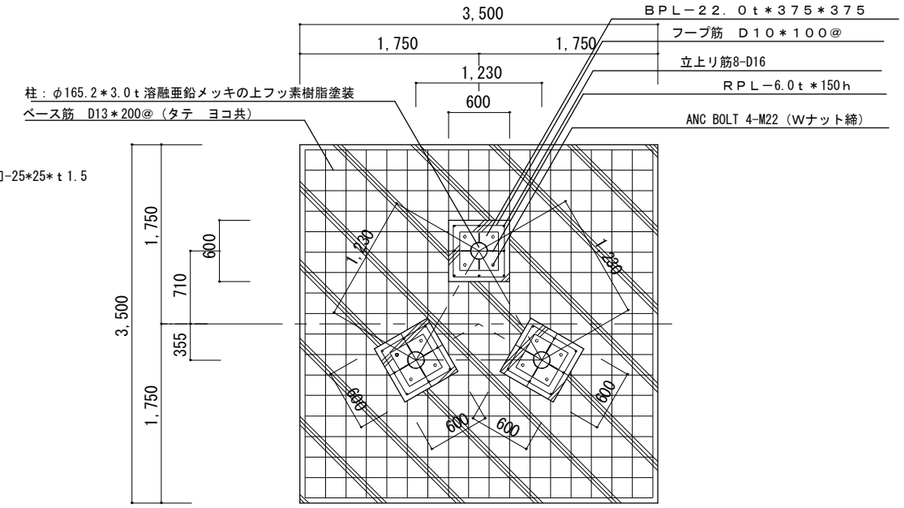

基礎平面図　　1:30

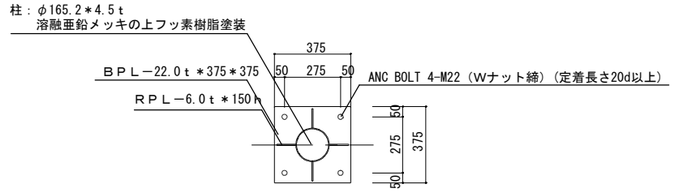

ベースプレート詳細図　1:15

＊　特記無き場合　ステンレス以外は溶融亜鉛メッキの上フッ素仕上げとする。
　　看板本体架構は全て、隅肉溶接とする。
　　また、溶接部分はJASS6に則った検査方法にて検査を行う。

＊　支持層は長期許容設計支持力度30kN/㎡以上とする。

＊　設計地耐力確認のため、平板載荷試験を1か所実施し、
　　支持力を確認する。

・本工事の仕様については特記無き限り原則、下記仕様書に倣うこと。
　但し、疑義が生じた場合は設計者及び監理者と協議の上、決定すること。

1)公共建築工事標準仕様書
2)日本建築学会各規・基準及び指針(建築工事標準仕様書<JASS>含む)

・主な材料強度及び仕様は下記による。但し、疑義が生じた場合は設計者及び監理者と協議の上、決定すること。
1)基礎コンクリート(立上り含)の設計基準強度：Fc=24N/mm2(スランプS=15cm)
　　(基礎かぶり厚70cm以上、立上りかぶり厚50以上)
　捨てコンクリートの設計基準強度：Fc=18N/mm2(スランプS=15cm)
2)鉄骨材質：SS400(アンカーボルト、リブプレート)
　　：SN490C(ベースプレート)
3)鉄筋材質：SD295A
4)鉄骨製作工場は原則、Hグレード以上とする。また対物検査は対物検査2にて行う。

工事名称	与那国町複合庁舎 及び 特定臨時避難施設新築工事 （建築）			工事年度		令和８年度
工事場所	与那国町字与那国854番地１			設計者	名　称	(株)国建・(株)総合設計玉城 設計共同体
発注機関	与那国町　総務課				資格者氏名	代表となる設計者 河野泰志
図面名称	雑詳細図 （22） （懸垂幕）				登録番号	一級建築士　（大臣）登録第272388号 一級建築士事務所（知事）登録第144-71号
縮　尺	S=1/30				資格者氏名	その他の設計者 上原直樹
図面番号	A-172				登録番号	一級建築士　（大臣）登録第376398号 一級建築士事務所（知事）登録第144-71号
摘　要					資格者氏名	その他の設計者 川平恵正
検　印	管理建築士	設　計	製　図		登録番号	一級建築士　（大臣）登録第194888号 一級建築士事務所（知事）登録第136-1823号
					所在地	那覇市久茂地1丁目2番20号
					電話番号	098-862-1106

※（）はA3版の縮尺

ゴミ置場

平面図（S＝1／30）

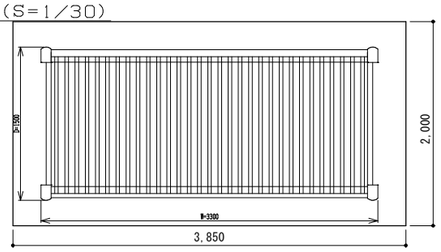

■材質仕様表

主要部材・部品	材質	規格
柱・桁・樋・側枠・扉枠・レール	アルミニウム合金押出形材	A6063S-T5
柱キャップ	アルミニウム合金鋳物	AC3A
屋根材（折板）	ガルバリウム鋼板（t＝0．6）	
タイトフレーム	冷間圧延鋼板	SPCC
打掛け錠・錠受け	ステンレス	
パネル・パンチングパネル	アルミ・ポリエチレン複合板（t＝2．0）	
ボルト等	ステンレス	

耐風圧力　：2933N／㎡（Vo＝46m／s、地表面粗度区分Ⅱ）
※三協アルミ　ゴミ収納庫『ダスティン』パネルタイプ同等品

正面図（S＝1／30）

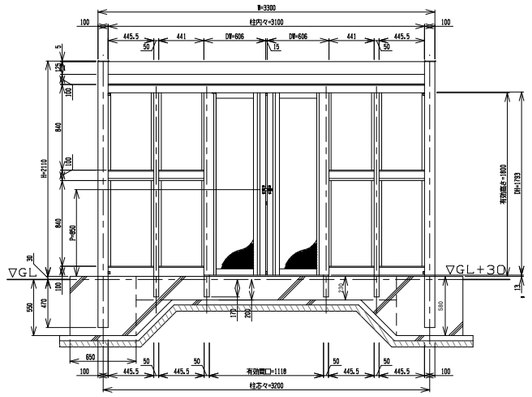

側面図（S＝1／30）

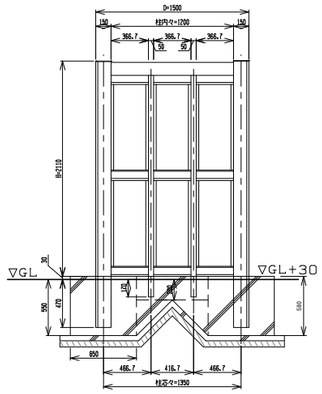

背面図（S＝1／30）

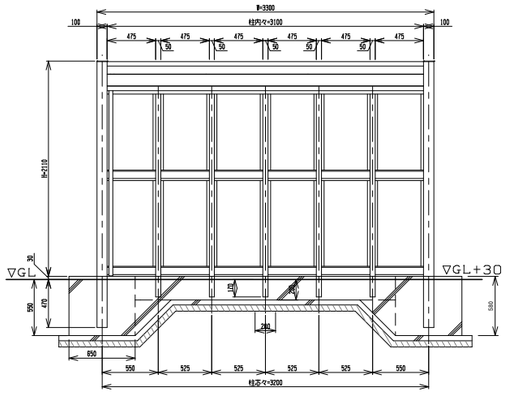

柱・基礎位置図（S＝1／30）　⊳：排水位置を示す

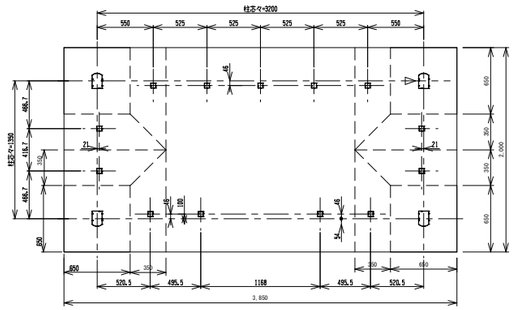

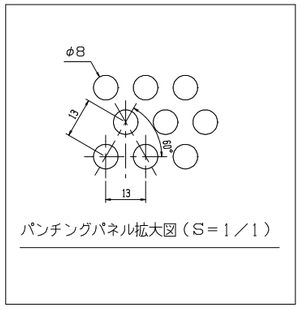

パンチングパネル拡大図（S＝1／1）

般体配筋要領図

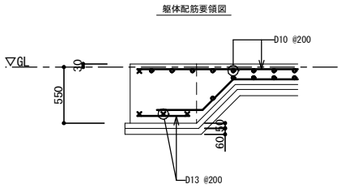

・コンクリート強度はFc=24N/mm2とする。
・構造体補正値は+3N/mm2とし、暑中時は+6N/mm2とする。
・スランプ値はSL=15cmとする。
・鉄筋　D10～D16　SD295とする。
・長期設計地耐力 Lf=20kN/m2とする。
・支持層は表土層とする。
・参考とするボーリングデータは付近の8-8(No.8)とする。
・設計地耐力確認のため、平板載荷試験を1箇所実施する。
・捨てコン厚さは50mmとし、砂利地業は60mmとする。

間口方向取付詳細図（S＝1／8）

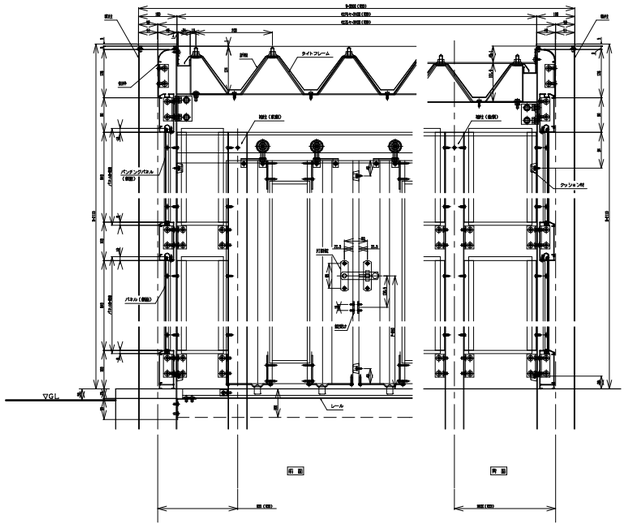

奥行方向取付詳細図（S＝1／8）

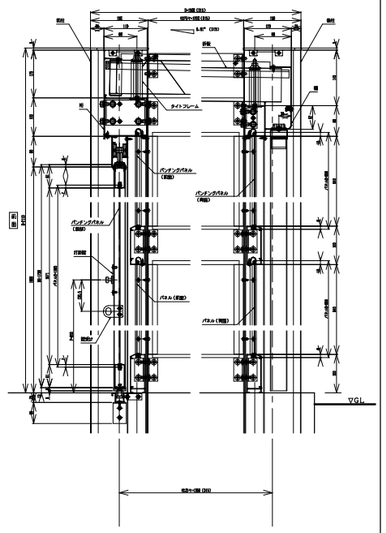

横断面図（上部）（S＝1／8）

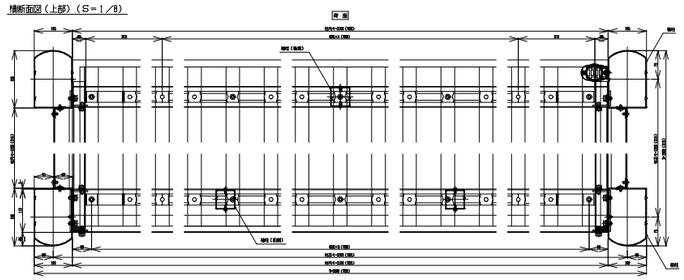

横断面図（下部）（S＝1／8）

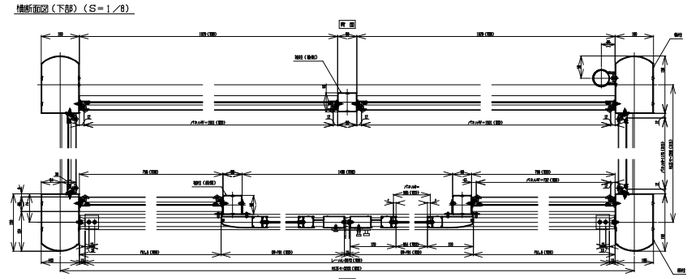

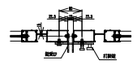

断面図（S＝1／8）

工事名称	与那国町複合庁舎 及び 特定臨時避難施設新築工事 （建築）			工事年度		令和８年度
工事場所	与那国町字与那国854番地１			設計者	名　称	(株)国建・(株)総合設計玉城 設計共同体
発注機関	与那国町　総務課				資格者氏名	代表となる設計者 河野泰志
図面名称	雑詳細図（23）（ゴミ置場）				登録番号	一級建築士　(大臣)登録第272388号 一級建築士事務所(知事)登録第144-7l号
縮　尺	1/30(1/60)				資格者氏名	その他の設計者 上原直樹
図面番号	A-173				登録番号	一級建築士　(大臣)登録第376398号 一級建築士事務所(知事)登録第144-7l号
摘　要					資格者氏名	その他の設計者 川平恵正
検　印	管理建築士	設　計	製　図		登録番号	一級建築士　(大臣)登録第194988号 一級建築士事務所(知事)登録第136-1823号
					所在地	那覇市久茂地1丁目2番20号
					電話番号	098-862-1106

※（ ）はA3版の縮尺

側　面　図 S：1／50

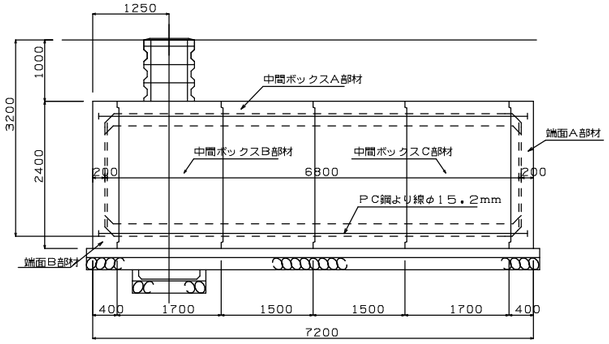

A－A断面図 S：1／50

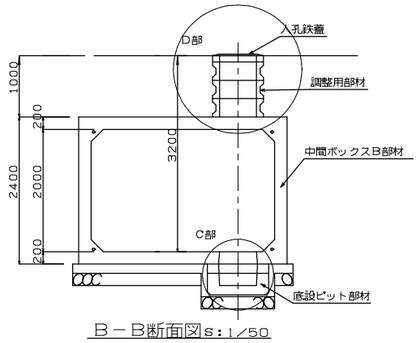

B－B断面図 S：1／50

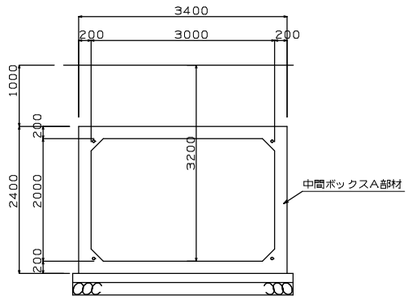

平　面　図 S：1／50

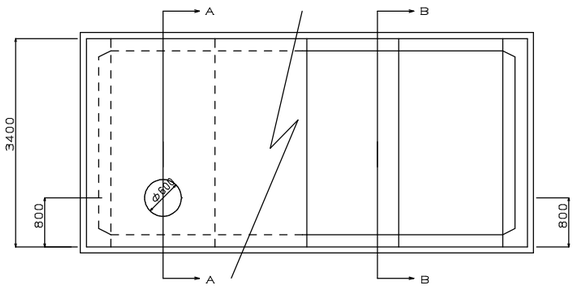

耐震製貯水槽・防火水槽

型式記号	KN－40－Ⅲ-A-1.0
容　　量	40　m3
設置場所	Ⅰ型・Ⅱ型・[Ⅲ型]
土被り厚	1．0　m
形　　状	横置ボックスカルバート型

（一財）日本消防設備安全センター認定製品

PC鋼より線定着部詳細図

S：1／5

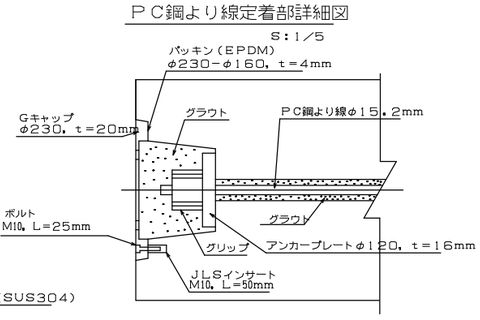

C部詳細図 S：1／20

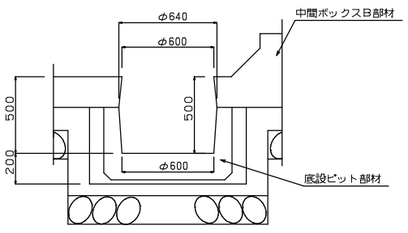

D部詳細図 S：1／20

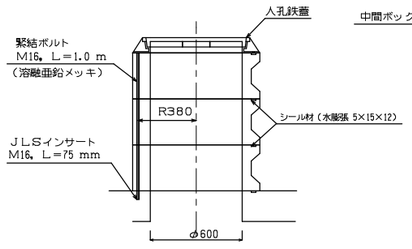

底設ピット連結部詳細図

S：1／5

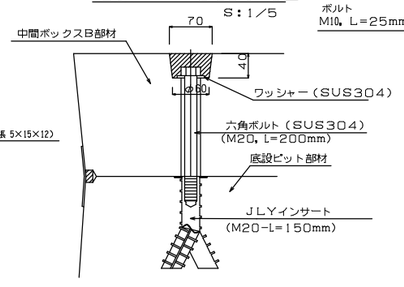

工事名称	与那国町複合庁舎 及び 特定臨時 避難施設新築工事 （建築）			工事年度		令和８年度
工事場所	与那国町字与那国854番地１			設計者	名　称	(株)国建・(株)総合設計玉城 設計共同体
発注機関	与那国町　総務課				資格者氏名	代表となる設計者 河野泰志
図面名称	雑詳細図（防火水槽）				登録番号	一級建築士　(大臣)登録第272388号 一級建築士事務所(知事)登録第144-7]号
縮　尺	S=1/50, 1/20, 1/5				資格者氏名	その他の設計者 上原直樹
図面番号	A-174				登録番号	一級建築士　(大臣)登録第376398号 一級建築士事務所(知事)登録第144-7]号
摘　要					資格者氏名	その他の設計者 川平恵正
検　印	管理建築士	設　計	製　図		登録番号	一級建築士　(大臣)登録第194988号 一級建築士事務所(知事)登第136-1823号
					所在地	那覇市久茂地1丁目2番20号
					電話番号	098-862-1106

※（）はA3版の縮尺

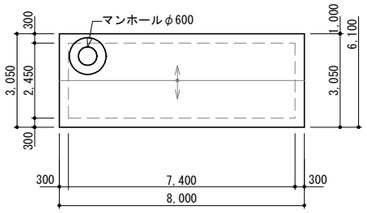

LB1　平面図（S=1/100）

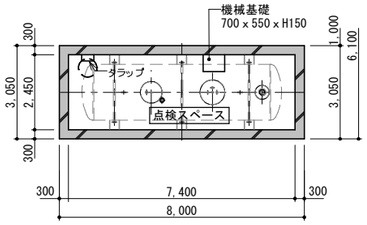

LB2　平面図（S=1/100）

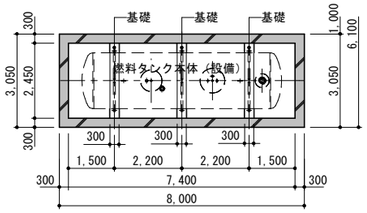

LB3　平面図（S=1/100）

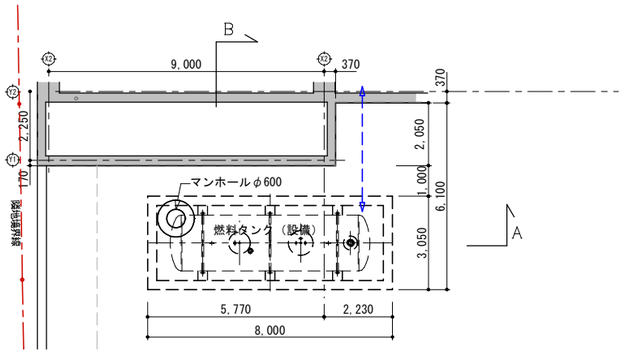

配置平面図（S=1/100）

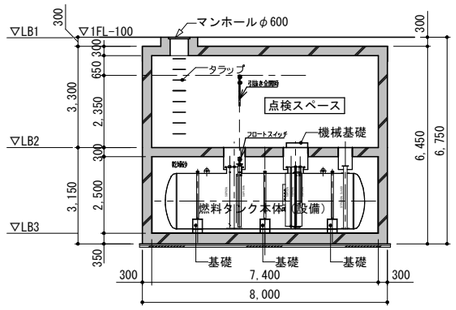

A断面図（S=1/100）

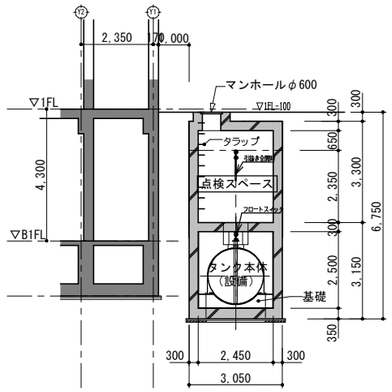

B断面図（S=1/100）

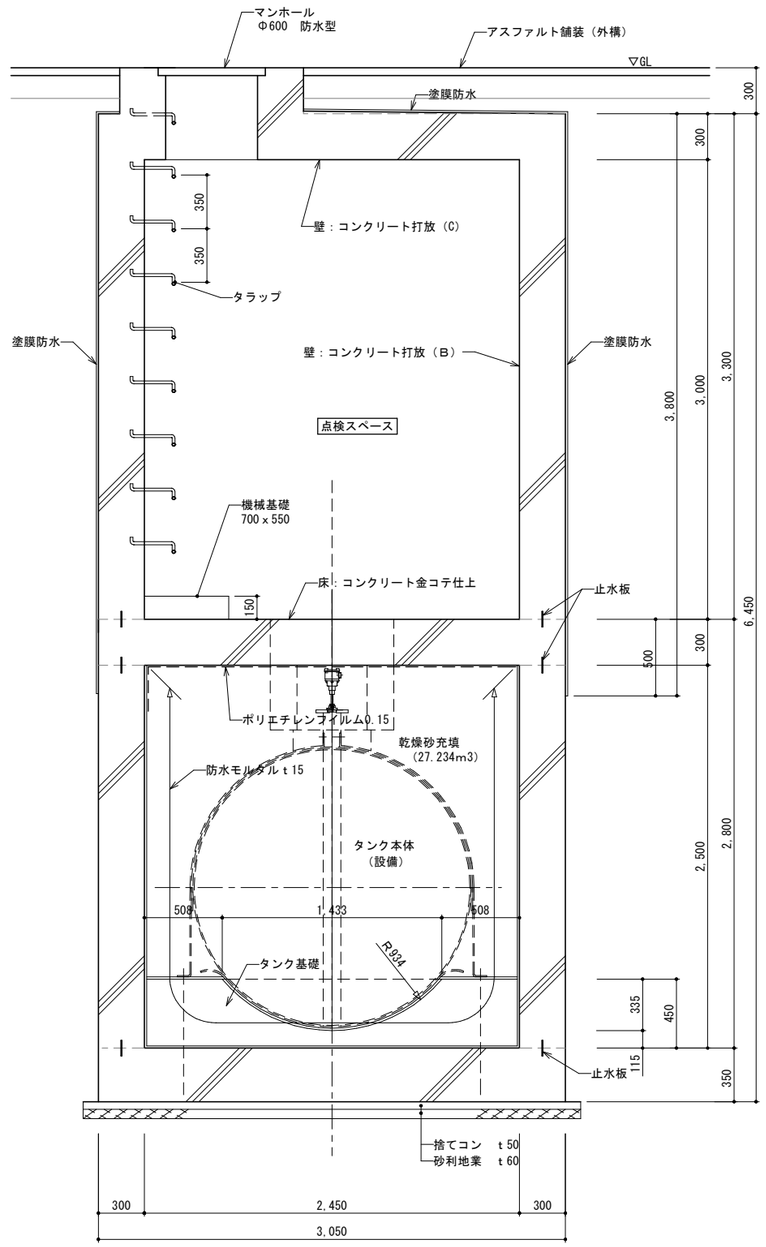

断面詳細図　（S=1/20）

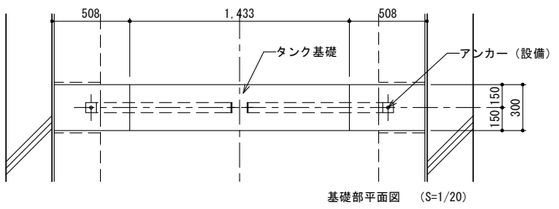

基礎部平面図　（S=1/20）

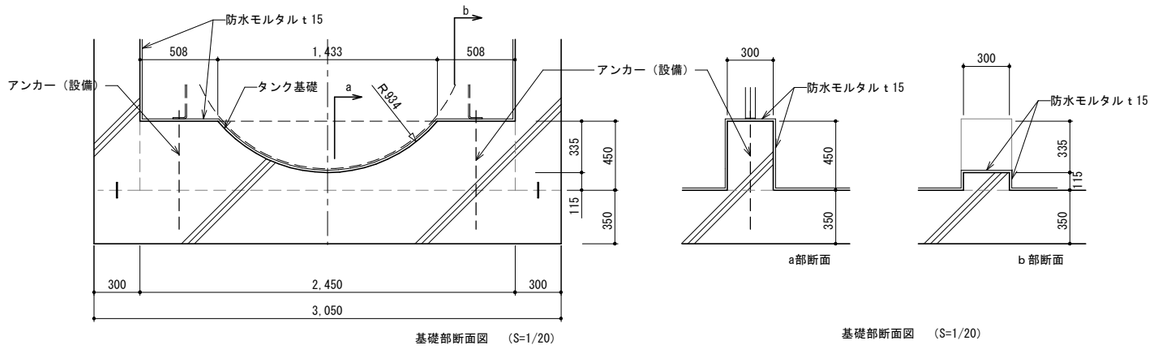

基礎部断面図　（S=1/20）　　a部断面　　b 部断面

塗膜防水：ポリマーセメント系塗膜防水
C-PU仕様又はPB-1仕様　+保護緩衝材
※保護緩衝材はメーカー仕様による

工事名称	与那国町複合庁舎 及び 特定臨時避難施設新築工事 （建築）				工事年度	令和８年度
工事場所	与那国町字与那国854番地１			設計者	名　称	(株)国建・(株)総合設計玉城 設計共同体
発注機関	与那国町　総務課				資格者氏名	代表となる設計者 河野泰志
図面名称	雑詳細図（25）（燃料タンク）				登録番号	一級建築士　(大臣)登録第272388号 一級建築士事務所(知事)登録第144-7l号
縮　尺	S=1/100,1/20				資格者氏名	その他の設計者 上原直樹
図面番号	A-175				登録番号	一級建築士　(大臣)登録第376398号 一級建築士事務所(知事)登録第144-7l号
摘　要					資格者氏名	その他の設計者 川平恵正
検　印	管理建築士	設　計	製　図		登録番号	一級建築士　(大臣)登録第194988号 一級建築士事務所(知事)登録第136-1825号
					所在地	那覇市久茂地1丁目2番20号
					電話番号	098-862-1106

※（）はA3版の縮尺

1階SLW平面・展開図

A1=1/50　A3=1/100

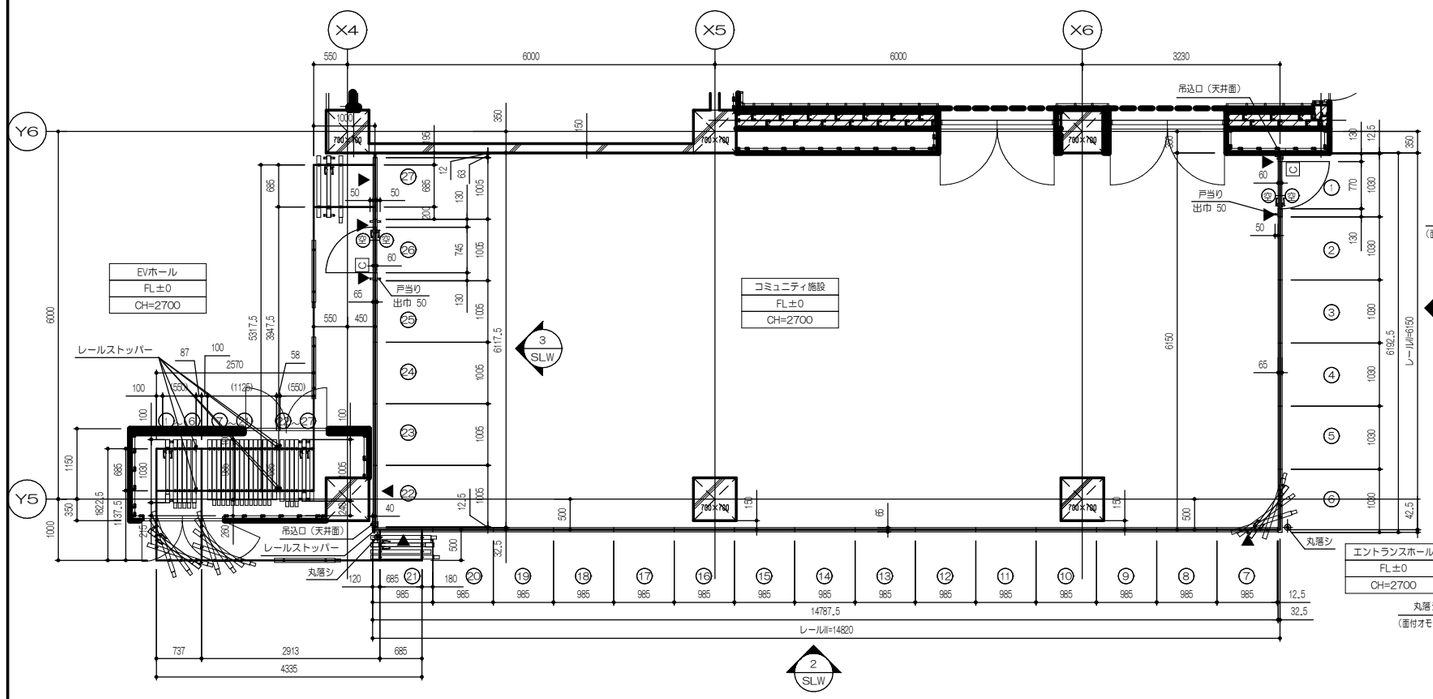

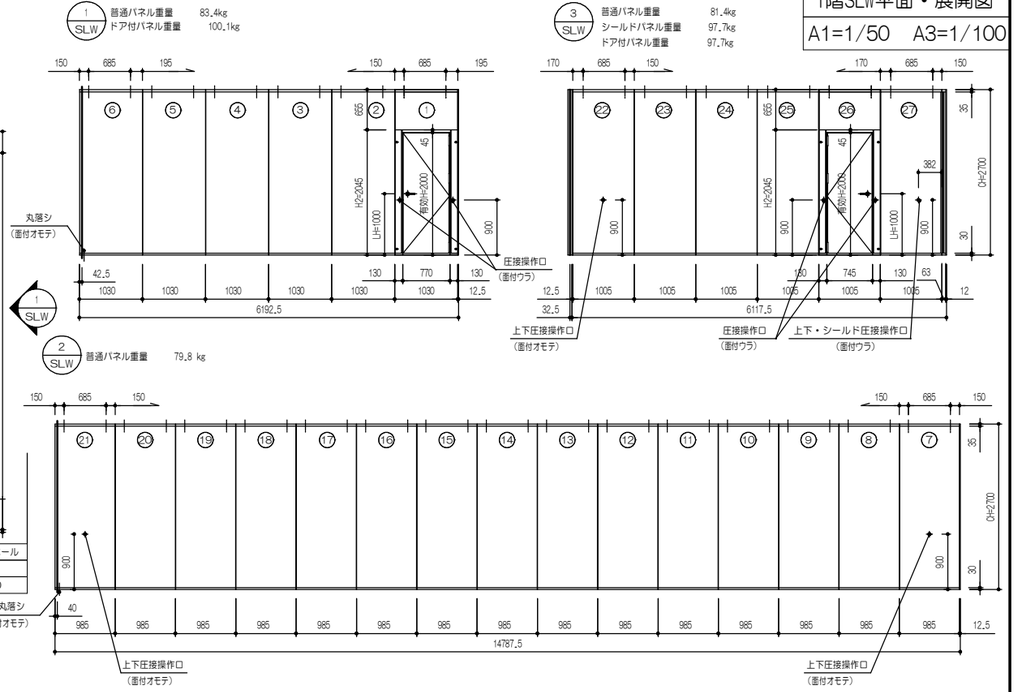

2階SLW平面・展開図

A1=1/50　A3=1/100

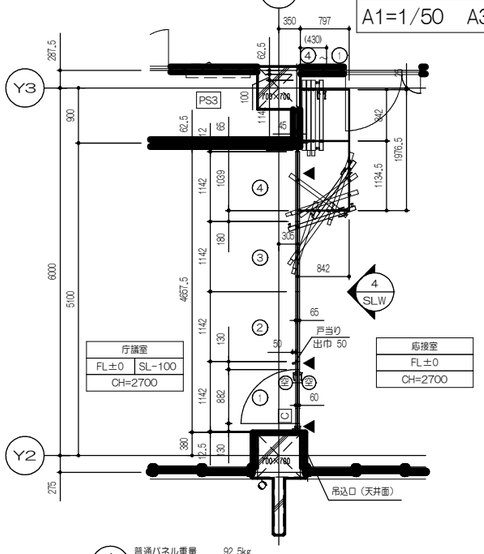

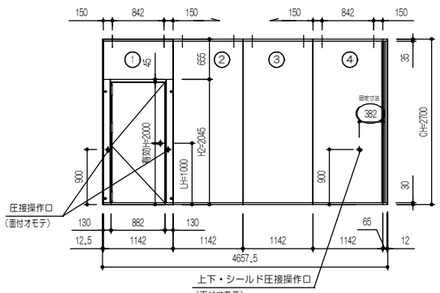

高遮音スライディングウォール仕様一覧表

パネル	表面材	溶融亜鉛めっき鋼板（SGCC）t0.6mm（焼付塗装仕上）
	裏打材	石膏ボード（不燃）t9.5mm
	枠　材	溶融亜鉛めっき鋼板（SGCC）t1.6mm
	充填材	グラスウール（32kg／?）t40mm
ドアパネル	表面材	溶融亜鉛めっき鋼板（SGCC）t0.8mm（焼付塗装仕上）
	充填材	ペーパーコア
	補強	溶融亜鉛めっき鋼板（SGCC）
シールドフレーム　パネルエッジ		アルミニウム合金押出形材
壁レール		アルミニウム合金押出形材（焼付塗装仕上）
気密ゴム		合成ゴム（EPDM）　塩化ビニール（PVC）
圧接ゴム		オレフィン樹脂（TPE）
吊レール		アルミニウム合金押出形材
ランナー		ポリアセタール樹脂（ラジアルベアリング内蔵）
金　物	天井 床シールド	ワンタッチ圧接装置
	サイドシールド	回転ハンドル式圧接装置
遮音性能	パネル性能：500Hz時 54.0dB減衰（パネル単体）	
	ドアパネル性能：500Hz時 31.3dB減衰（パネル単体）	
備考	パネル現地組立方式　エッジレス仕様	
特記	コマニー（株）DP-60S同等品	

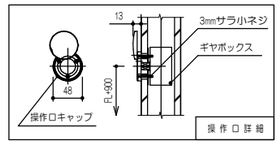

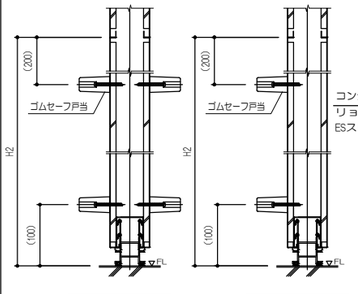

ソデパネル部縦断面　　ソデパネル部縦断面

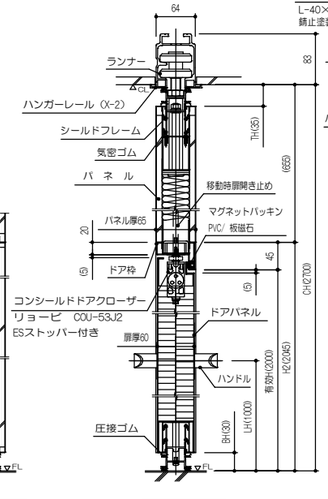

ドア縦断面図

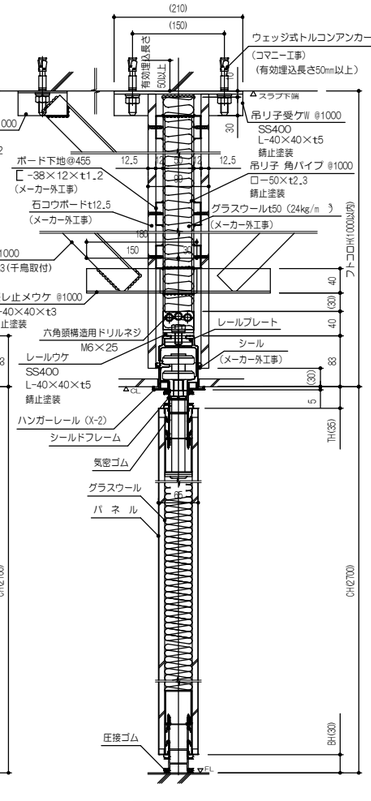

パネル縦断面図

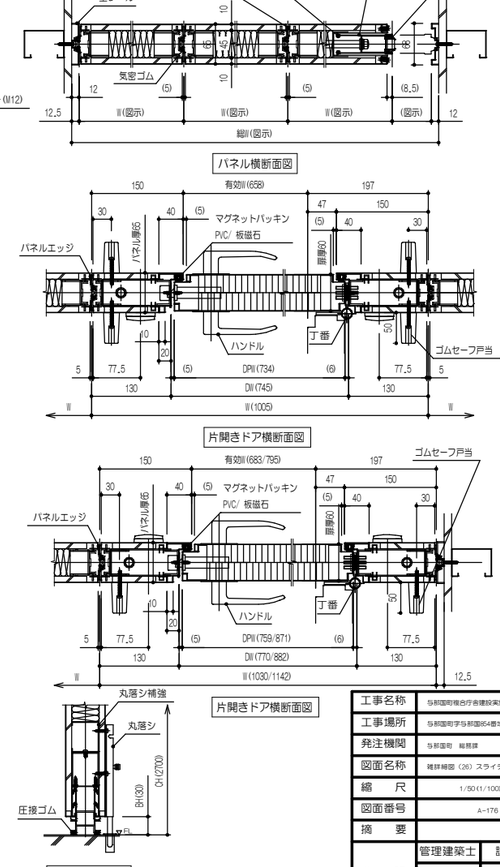

片開きドア横断面図

SLW詳細図

A1=1/5　A3=1/10

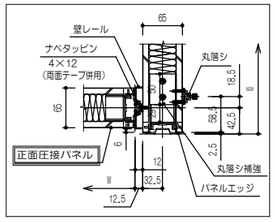

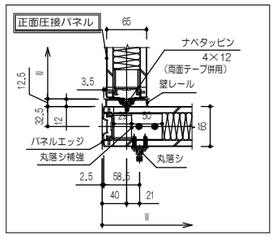

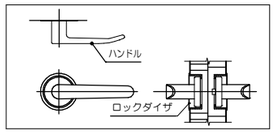

工事名称	与那国町複合庁舎建設実施設計業務
工事場所	与那国町字与那国65番地１
発注機関	与那国町　総務課
図面名称	雑詳細図（26）スライディングウォール
縮　尺	1/50(1/100)
図面番号	A−176
摘　要	

検　印	管理建築士	設　計	製　図

設計者		
工事年度		令和８年度
名　称		(株)国建・(株)福合設計玉城 設計共同体
資格者氏名		代表となる設計者 河野泰志
登録番号		一級建築士　(大臣)登録第27388号 一級建築士事務所(知事)登録第144−71号
資格者氏名		その他の設計者 上原昌樹
登録番号		一級建築士　(大臣)登録第376396号 一級建築士事務所(知事)登録第144−71号
資格者氏名		その他の設計者 川平恵正
登録番号		一級建築士　(大臣)登録第194988号 一級建築士事務所(知事)登録第136−1823号
所在地		那覇市久茂地1丁目2番30号
電話番号		098−862−1106

※( )は3階の縮尺

取付場所： 1階　出納室

符号	AFD 3	型式 タイプ	片引き折戸 屋内スリムタイプ		
色	標準カラー色 艶： 標準仕様 / 部品色： 標準仕様		数	1	
下レール	ノンレール型		水抜き	無	
嵌込材	上段：無し	ガラス押え	グレチャン		
	3㎜アルミ樹脂複合板(工場組込)				
	3㎜アルミ樹脂複合板(工場組込)				
錠前	美和：FN-1　同等品				

※（株）TOKO　ｲｽﾀｰｶｰﾃﾝｽﾘﾑﾀｲﾌﾟ　ﾉﾝﾚｰﾙ型　同等品

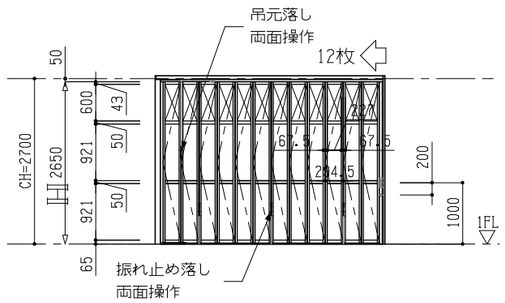

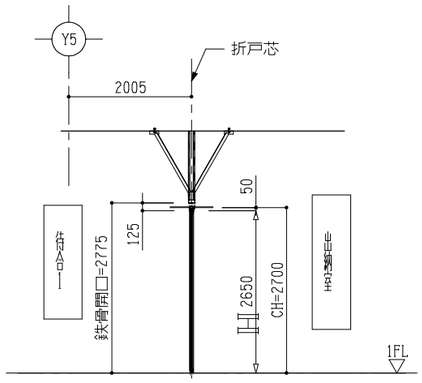

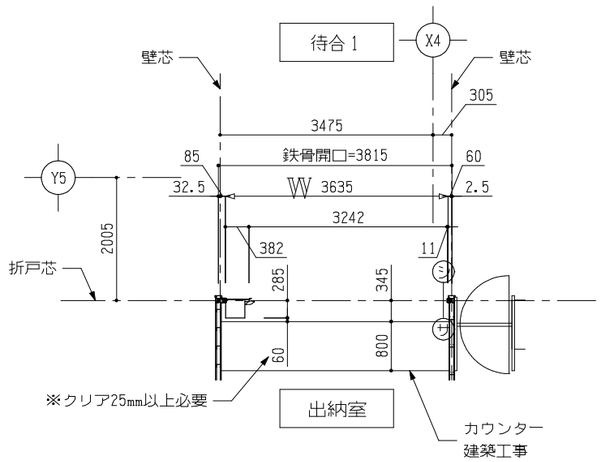

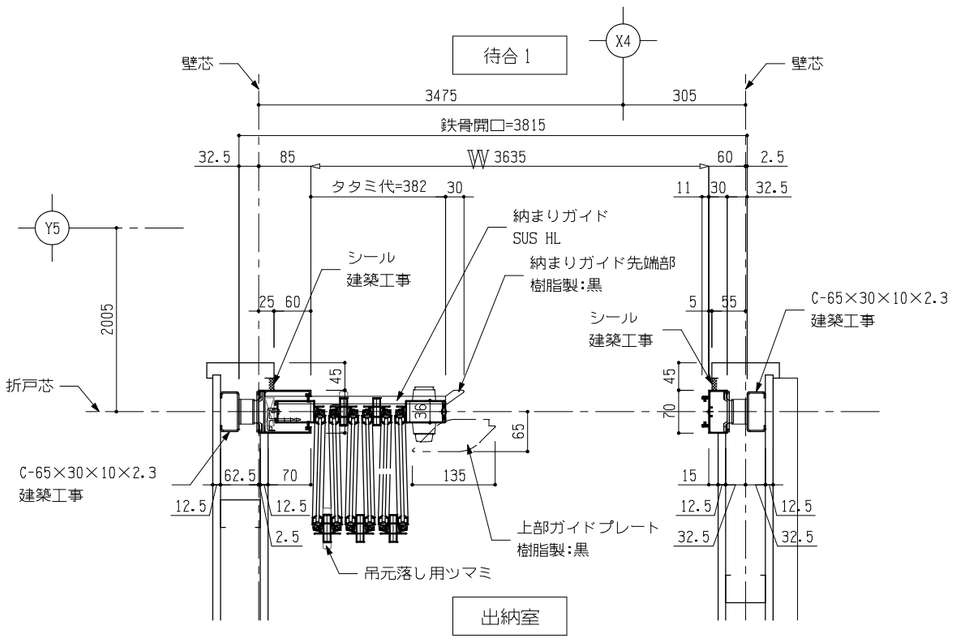

約　70　㎏の荷重が上枠にすべてかかります。
3㎜下がると開閉不良が発生しますので、
荷重に耐えられる様補強願います。

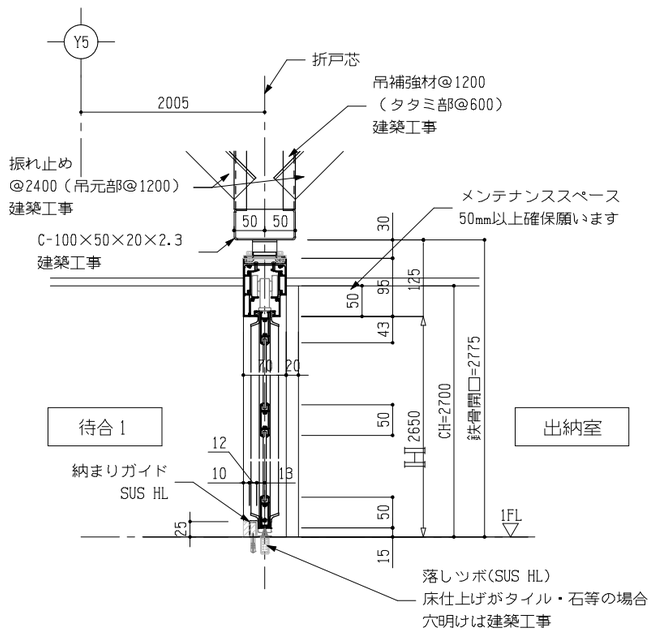

吊元側上枠断面図

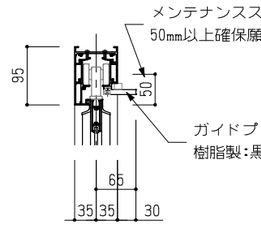

落し坪詳細図

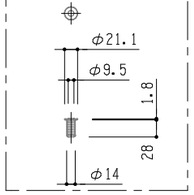

工事名称	与那国町複合庁舎 及び 特定国際時避難施設新築工事　(建築)			工事年度	令和8年度
工事場所	与那国町字与那国854番地1			設計者 名称	(株)国建・(株)総合設計玉城 設計共同体
発注機関	与那国町　総務課			資格者氏名	代表となる設計者 河野泰志
図面名称	雑詳細図（27）（折戸詳細）			登録番号	一級建築士　(大臣)登録第272388号 一級建築士事務所(知事)登録第144-71号
縮　尺	1/50(1/100)			資格者氏名	その他の設計者　上原直樹
図面番号	A-177			登録番号	一級建築士　(大臣)登録第376398号 一級建築士事務所(知事)登録第144-71号
摘　要				資格者氏名	その他の設計者　川平惠正
検印	管理建築士	設計	製図	登録番号	一級建築士　(大臣)登録第194388号 一級建築士事務所(知事)登録第136-1823号
				所在地	那覇市久茂地1丁目2番20号
				電話番号	098-862-1106

※（ ）はA3版の縮尺

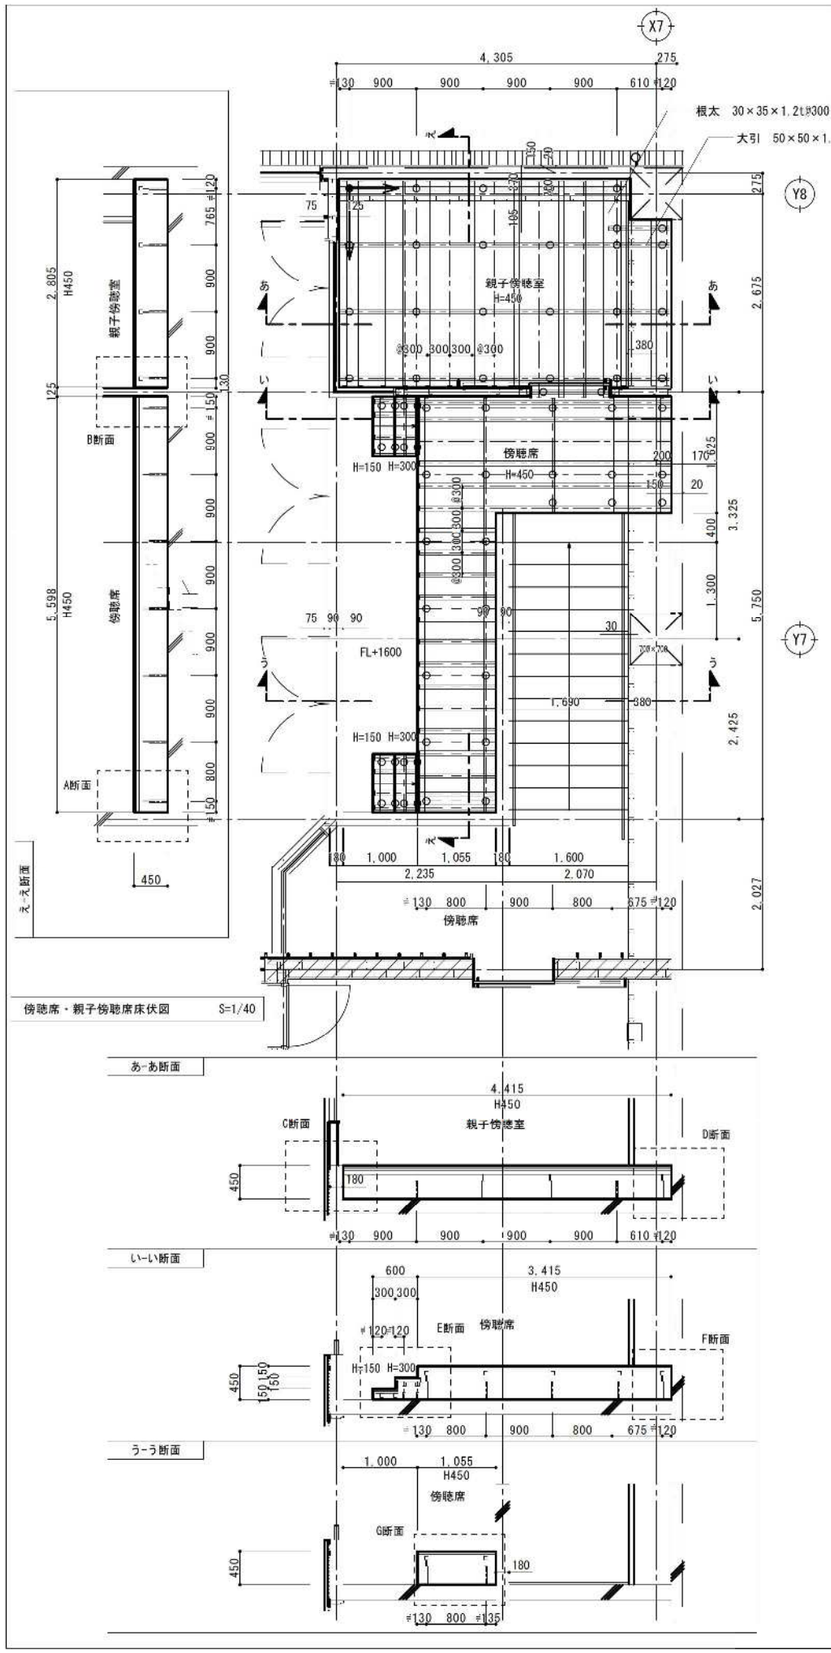

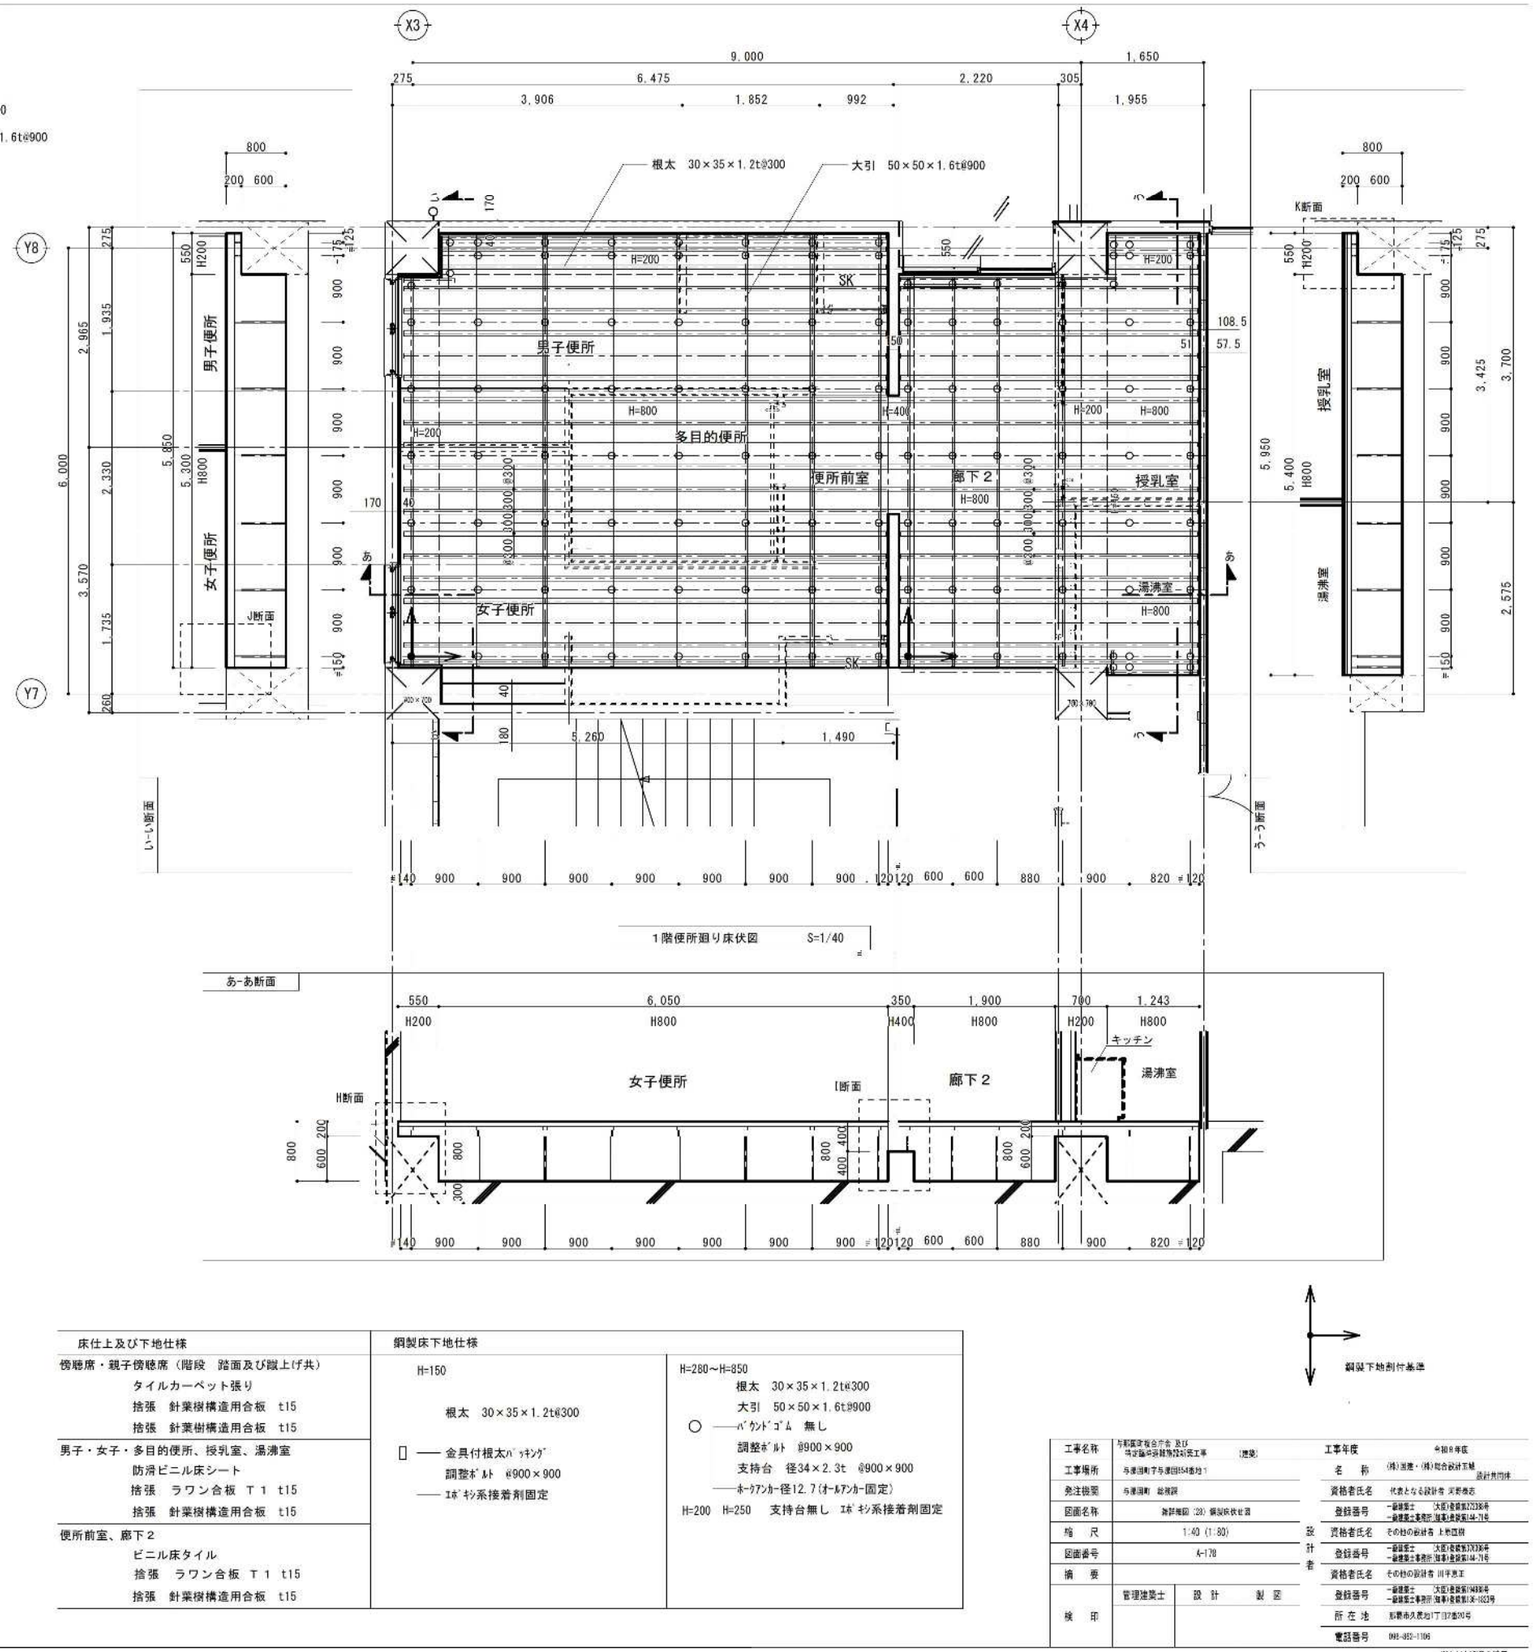

床仕上及び下地仕様	鋼製床下地仕様	
傍聴席・親子傍聴席（階段　踏面及び蹴上げ共） タイルカーペット張り 捨張　針葉樹構造用合板　t15 捨張　針葉樹構造用合板　t15	H=150 根太　30×35×1.2t@300 □ ── 金具付根太ﾊﾞｯｷﾝｸﾞ 調整ﾎﾞﾙﾄ　@900×900 ── ｴﾎﾟｷｼ系接着剤固定	H=280～H=850 根太　30×35×1.2t@300 大引　50×50×1.6t@900 ○ ──ﾊﾟｳﾝﾄﾞｺﾞﾑ　無し 調整ﾎﾞﾙﾄ　@900×900 支持台　径34×2.3t　@900×900 ──ホークアンカー径12.7(オールアンカー固定) H=200　H=250　支持台無し　ｴﾎﾟｷｼ系接着剤固定
男子・女子・多目的便所、授乳室、湯沸室 防滑ビニル床シート 捨張　ラワン合板　T１　t15 捨張　針葉樹構造用合板　t15		
便所前室、廊下２ ビニル床タイル 捨張　ラワン合板　T１　t15 捨張　針葉樹構造用合板　t15		

鋼製下地割付基準

工事名称	与那国家畜合同庁舎 及び 与那国町牛馬競馬場改築工事　（建築）	工事年度	令和6年度
工事場所	与那国町字与那国554番地１	名　称	(株)池原・(株)知合設計工舗 設計共同体
発注機関	与那国町　総務課	資格者氏名	代表となる設計者　天栄倫志
図面名称	施設概図（2/3）鋼製床伏せ図	登録番号	一級建築士　大臣(イ)第22333号 一級建築士事務所（琉事）登録第144-71号
縮　尺	1:40 (1:80)	設計者 資格者氏名	その他の設計者　上地四朗
図面番号	A-178	登録番号	一級建築士　大臣(イ)第23033号 一級建築士事務所（琉事）登録第144-71号
摘　要		資格者氏名	その他の設計者　川平恵工
検　印	管理建築士 / 設　計　製　図	登録番号	一級建築士　大臣(イ)第16493号 一級建築士事務所（琉事）登録第145-1023号
		所在地	那覇市久茂地1丁目2番20号
		電話番号	098-863-1106

※（ ）は A3版の縮尺

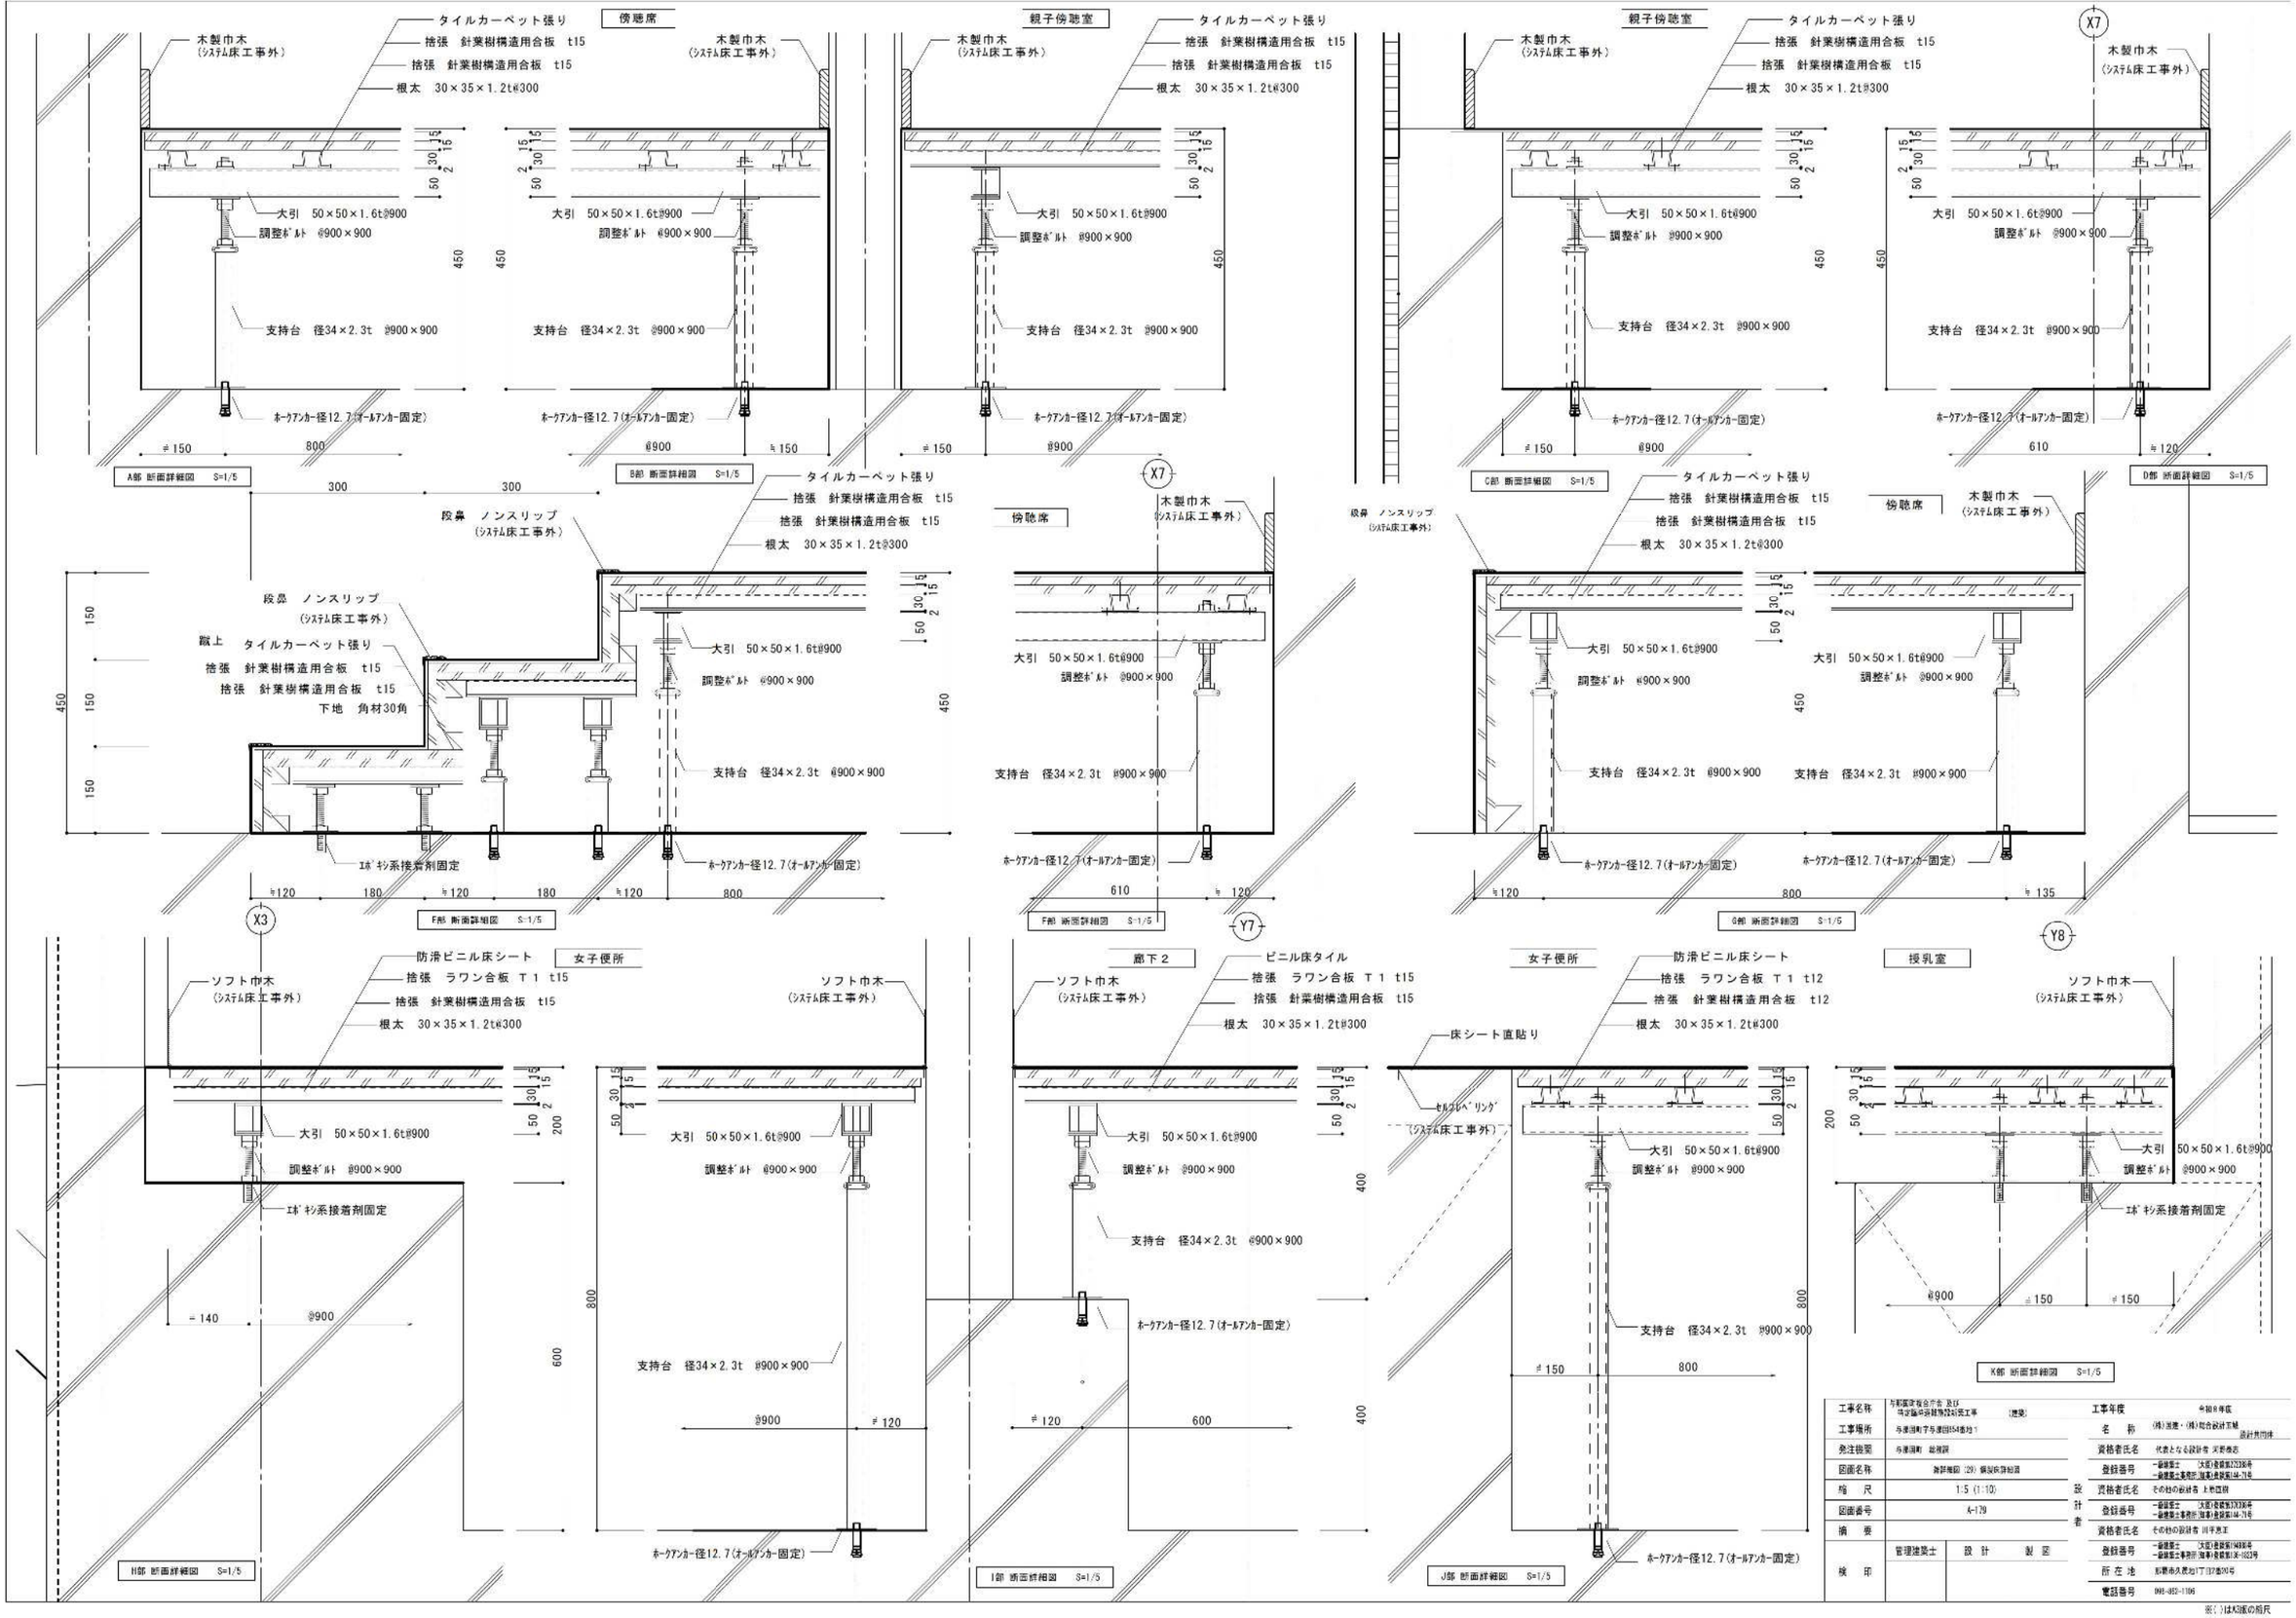

工事名称	与那国空港合同庁舎 及び 特定離島等諸施設整備事業	工事年度	令和8年度
工事場所	与那国町字与那国554番地1	名称	(株)潮渡・(株)和合設計工舗 設計共同体
発注機関	与那国町　総務課	資格者氏名	代表となる設計者　天野倫志
図面名称	詳細図 (2/2) 構造断面詳細図	登録番号	一級建築士　大臣(イ)第(2)2336号 一級建築士事務所 (知事)(イ)登録(2)第34-7(5)号
縮尺	1:5 (1:10)	資格者氏名	その他の設計者　上地四朗
図面番号	A-179	登録番号	一級建築士　大臣(イ)第(2)3030号 一級建築士事務所 (知事)(イ)登録(2)第34-7(5)号
摘要		資格者氏名	その他の設計者　川平恵美
検印	管理建築士 / 設計製図	登録番号	一級建築士　大臣(イ)第(2)1940号 一級建築士事務所 (知事)(イ)登録(2)第36-10(2)号
		所在地	那覇市久茂地2丁目2番20号
		電話番号	098-863-1106

※(　)は対応の相尺

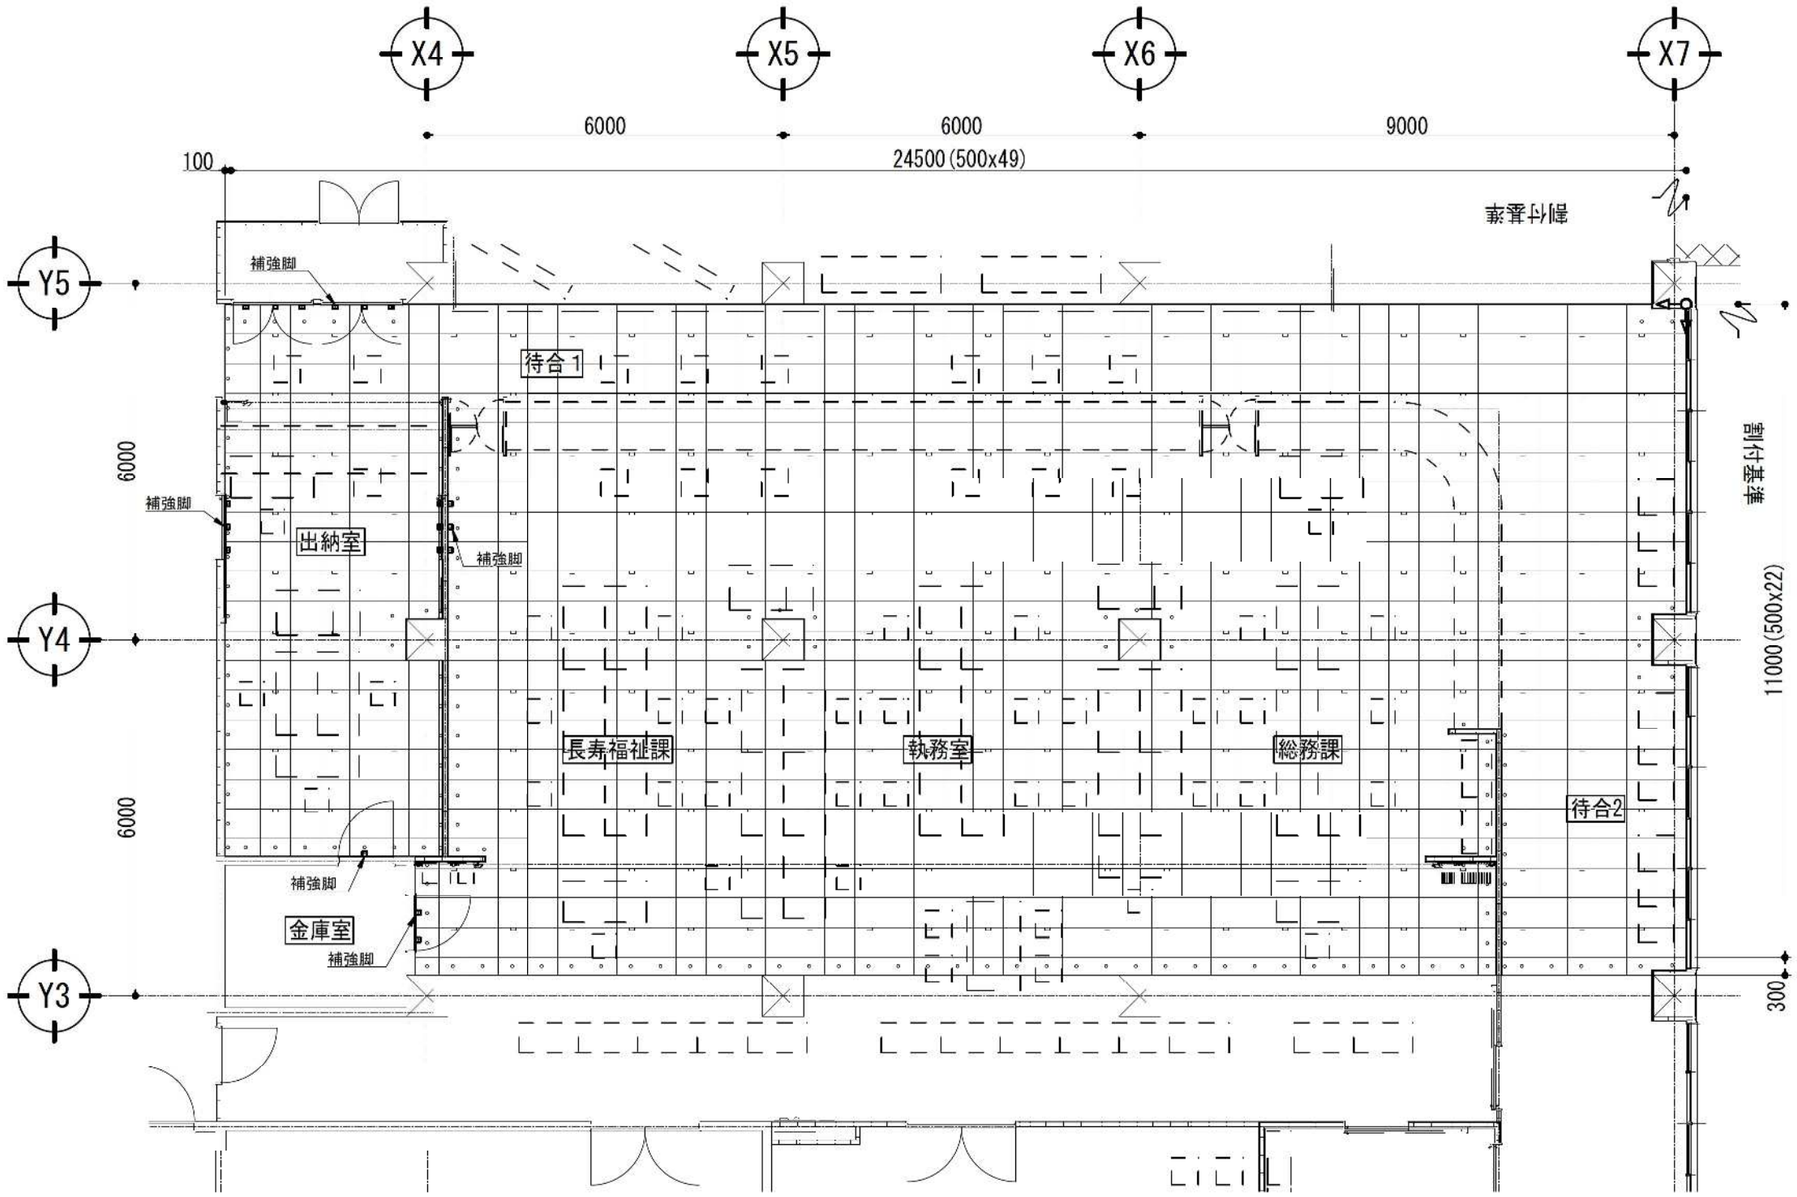

NOTES

1) ◁A▷ 印部は、床板割付基準を示す。
2) ▫ 印部は、切欠合せボーダー部を示す。
3) 出入り口は、補強脚を設置のこと。
4) 設備用パネルは、真物パネルの25%とする。
5)

工事名称	与那国空港合庁舎 及び 特定離島特別地区公共施設等整備交付金事業	(建築)	工事年度	令和8年度	
工事場所	与那国町字与那国154番地１		名称	(株)池度・(株)知合設計工舗 設計共同体	
発注機関	与那国町 総務課		資格者氏名	代表となる設計者 天栄修志	
図面名称	建築総括 (3D) （1階ＯＡフロア平面図－１）		登録番号	一級建築士 大臣(1)建築第27230号 一級建築士事務所 (知事)(1級建築)第44-71号	
縮尺	1:50、5 (1:100、10)		資格者氏名	その他の設計者 上松四郎	
図面番号	A-180		登録番号	一級建築士 大臣(1)建築第27033号 一級建築士事務所 (知事)(1級建築)第44-71号	
摘要			資格者氏名	その他の設計者 川平恵工	
検印	管理建築士	設計製図	登録番号	一級建築士 大臣(1)建築第17469号 一級建築士事務所 (知事)(1級建築)第46-1023号	
			所在地	那覇市久茂地1丁目2番20号	
			電話番号	098-852-1106	

※( )はA3版の縮尺

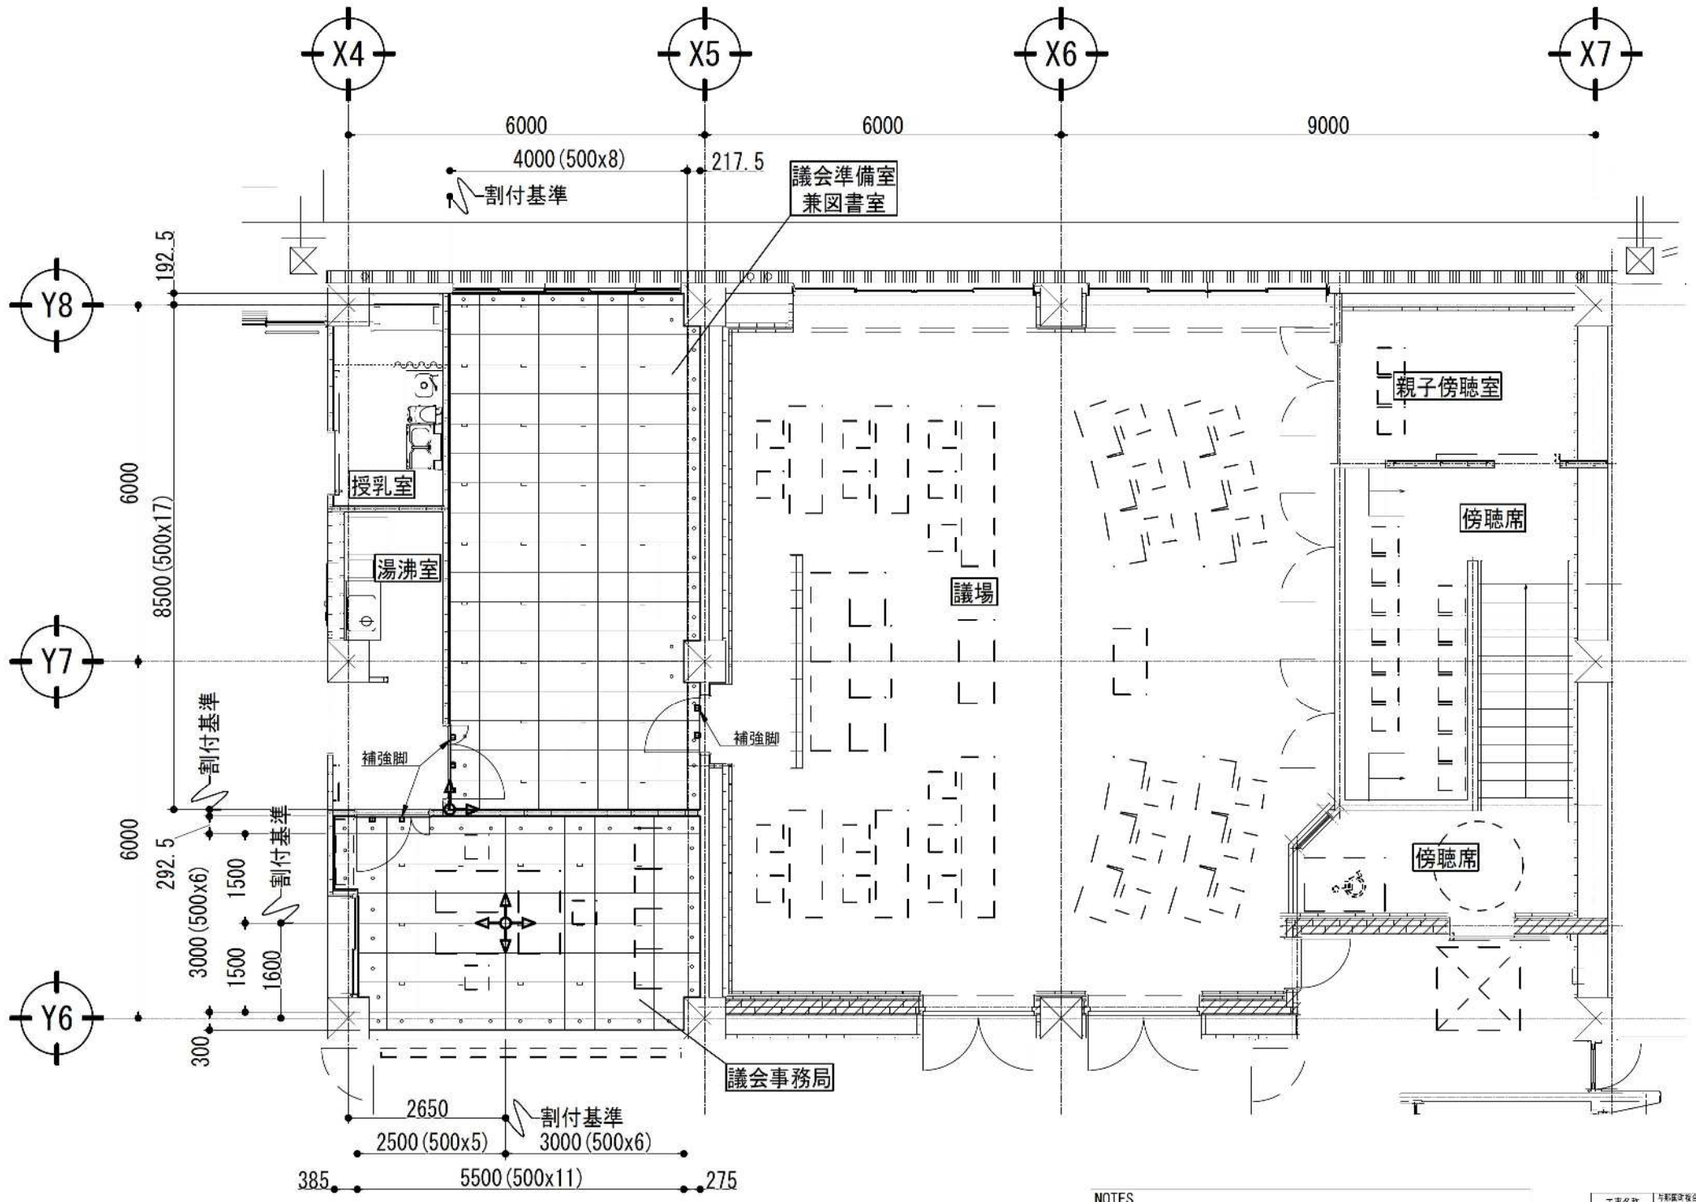

NOTES

1) ◇ 印部は、床板割付基準を示す。
2) ⊡ 印部は、切欠合せボーダー部を示す。
3) 出入り口は、補強脚を設置のこと。
4) 設備用パネルは、真物パネルの25%とする。
5)

工事名称	与那国庁舎合庁舎 及び 特定臨床研究施設BSL4施工事 [建築]			工事年度	令和8年度
工事場所	与那国町字与那国154番地1			名称	(株)池原・(株)総合設計工舗 設計共同体
発注機関	与那国町 総務課			資格者氏名	代表となる設計者 天野倫志
図面名称	建築総図 (31) (1階OAフロア平面図－2)			登録番号	一級建築士 [大臣]第(2)23336号 一級建築士事務所 [知事]登録第(4)4-7186号
縮尺	1:50、5 (1:100、10)		設計者	資格者氏名	その他の設計者 上地昌樹
図面番号	A-181			登録番号	一級建築士 [大臣]第(2)23336号 一級建築士事務所 [知事]登録第(4)4-7186号
摘要				資格者氏名	その他の設計者 川平恵王
検印	管理建築士	設計製図		登録番号	一級建築士 [大臣]登録第(4)8356号 一級建築士事務所 [知事]登録第(4)4-1023号
				所在地	那覇市久茂地1丁目3番20号
				電話番号	098-853-1106

※( )はA3版の縮尺

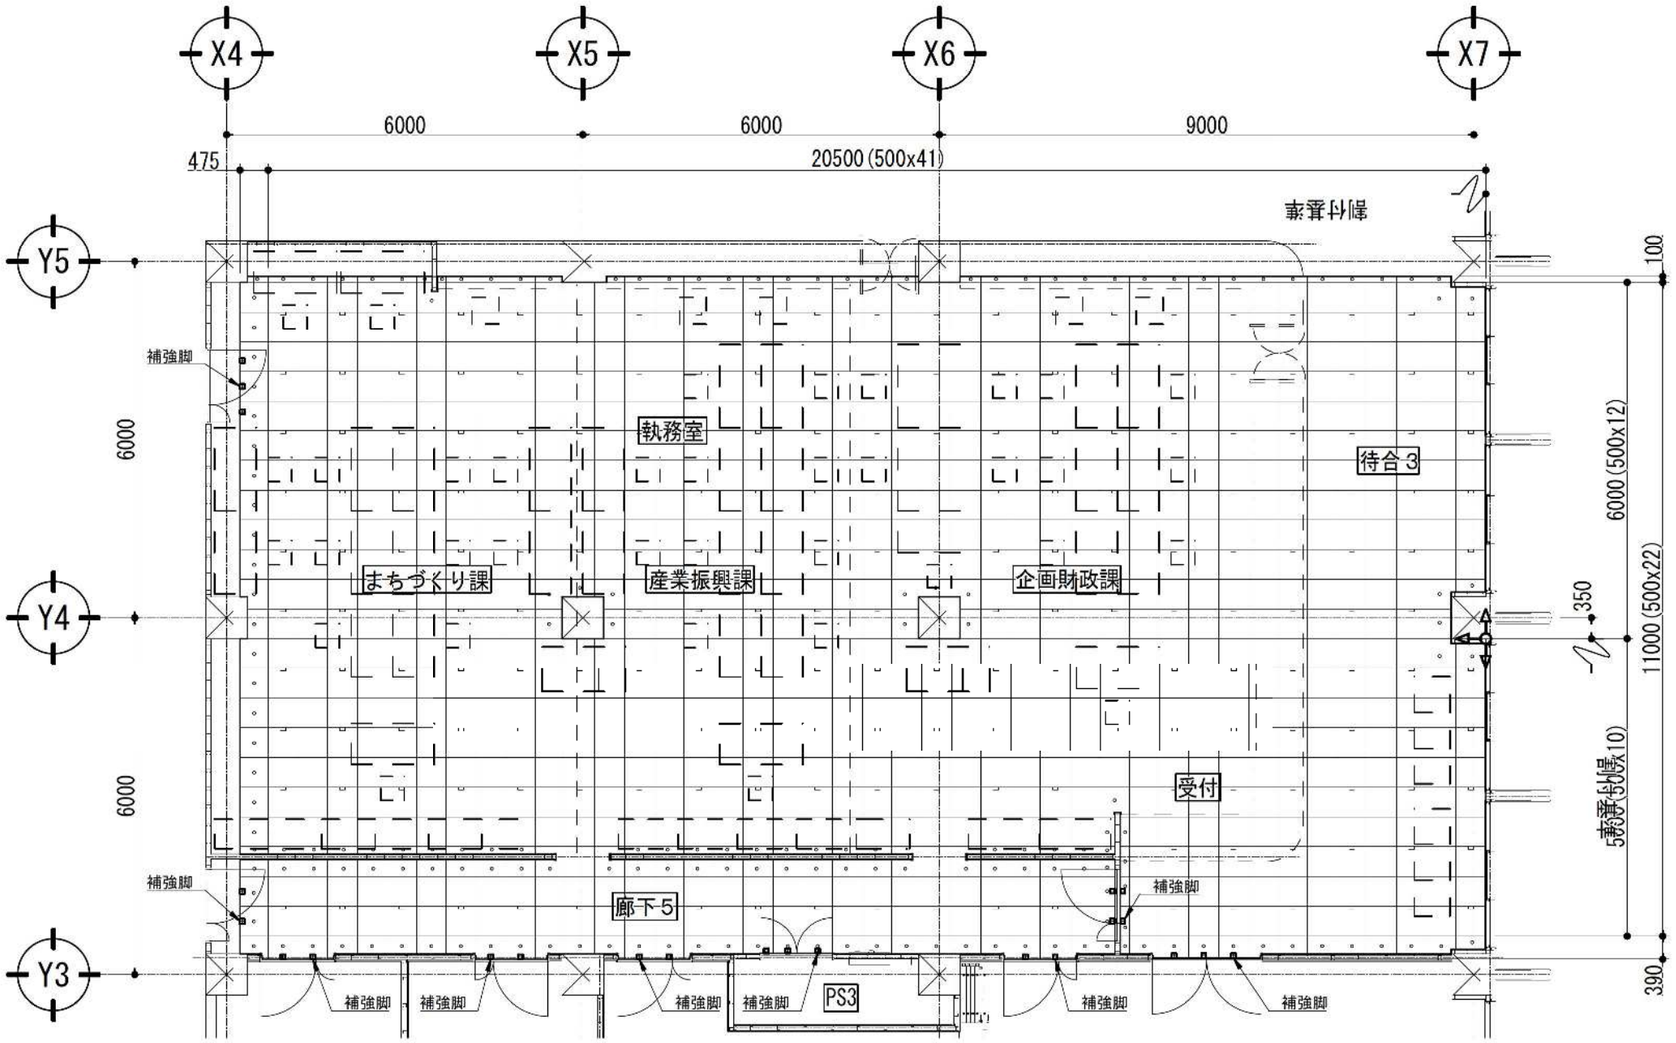

NOTES

1) ◁A▷ 印部は、床板割付基準を示す。
2) ◻ 印部は、切欠合せボーダー部を示す。
3) 出入り口は、補強脚を設置のこと。
4) 設備用パネルは、真物パネルの25%とする。
5)

工事名称	与那国庁舎合庁舎 及び 特定離島等振興対策実施交付金工事 (建築)
工事場所	与那国町字与那国154番地1
発注機関	与那国町 総務課
図面名称	補強総図 (2階OAフロア平面図－1)
縮尺	1:50、5 (1:100、10)
図面番号	A-102
摘要	
検印	管理建築士 / 設計製図

工事年度	令和8年度
設計者 名称	(株)池渡・(株)総合設計工舗 設計共同体
資格者氏名	代表となる設計者 天野尚志
登録番号	一級建築士 大臣(イ)登録第22336号 一級建築士事務所(福岡)登録第(14)-719号
資格者氏名	その他の設計者 上地四朗
登録番号	一級建築士 大臣(イ)登録第32036号 一級建築士事務所(福岡)登録第(14)-719号
資格者氏名	その他の設計者 川平恵王
登録番号	一級建築士 大臣(イ)登録第14838号 一級建築士事務所(福岡)登録第(3)-1023号
所在地	那覇市久茂地1丁目2番20号
電話番号	098-852-1106

※( )は対応の相尺

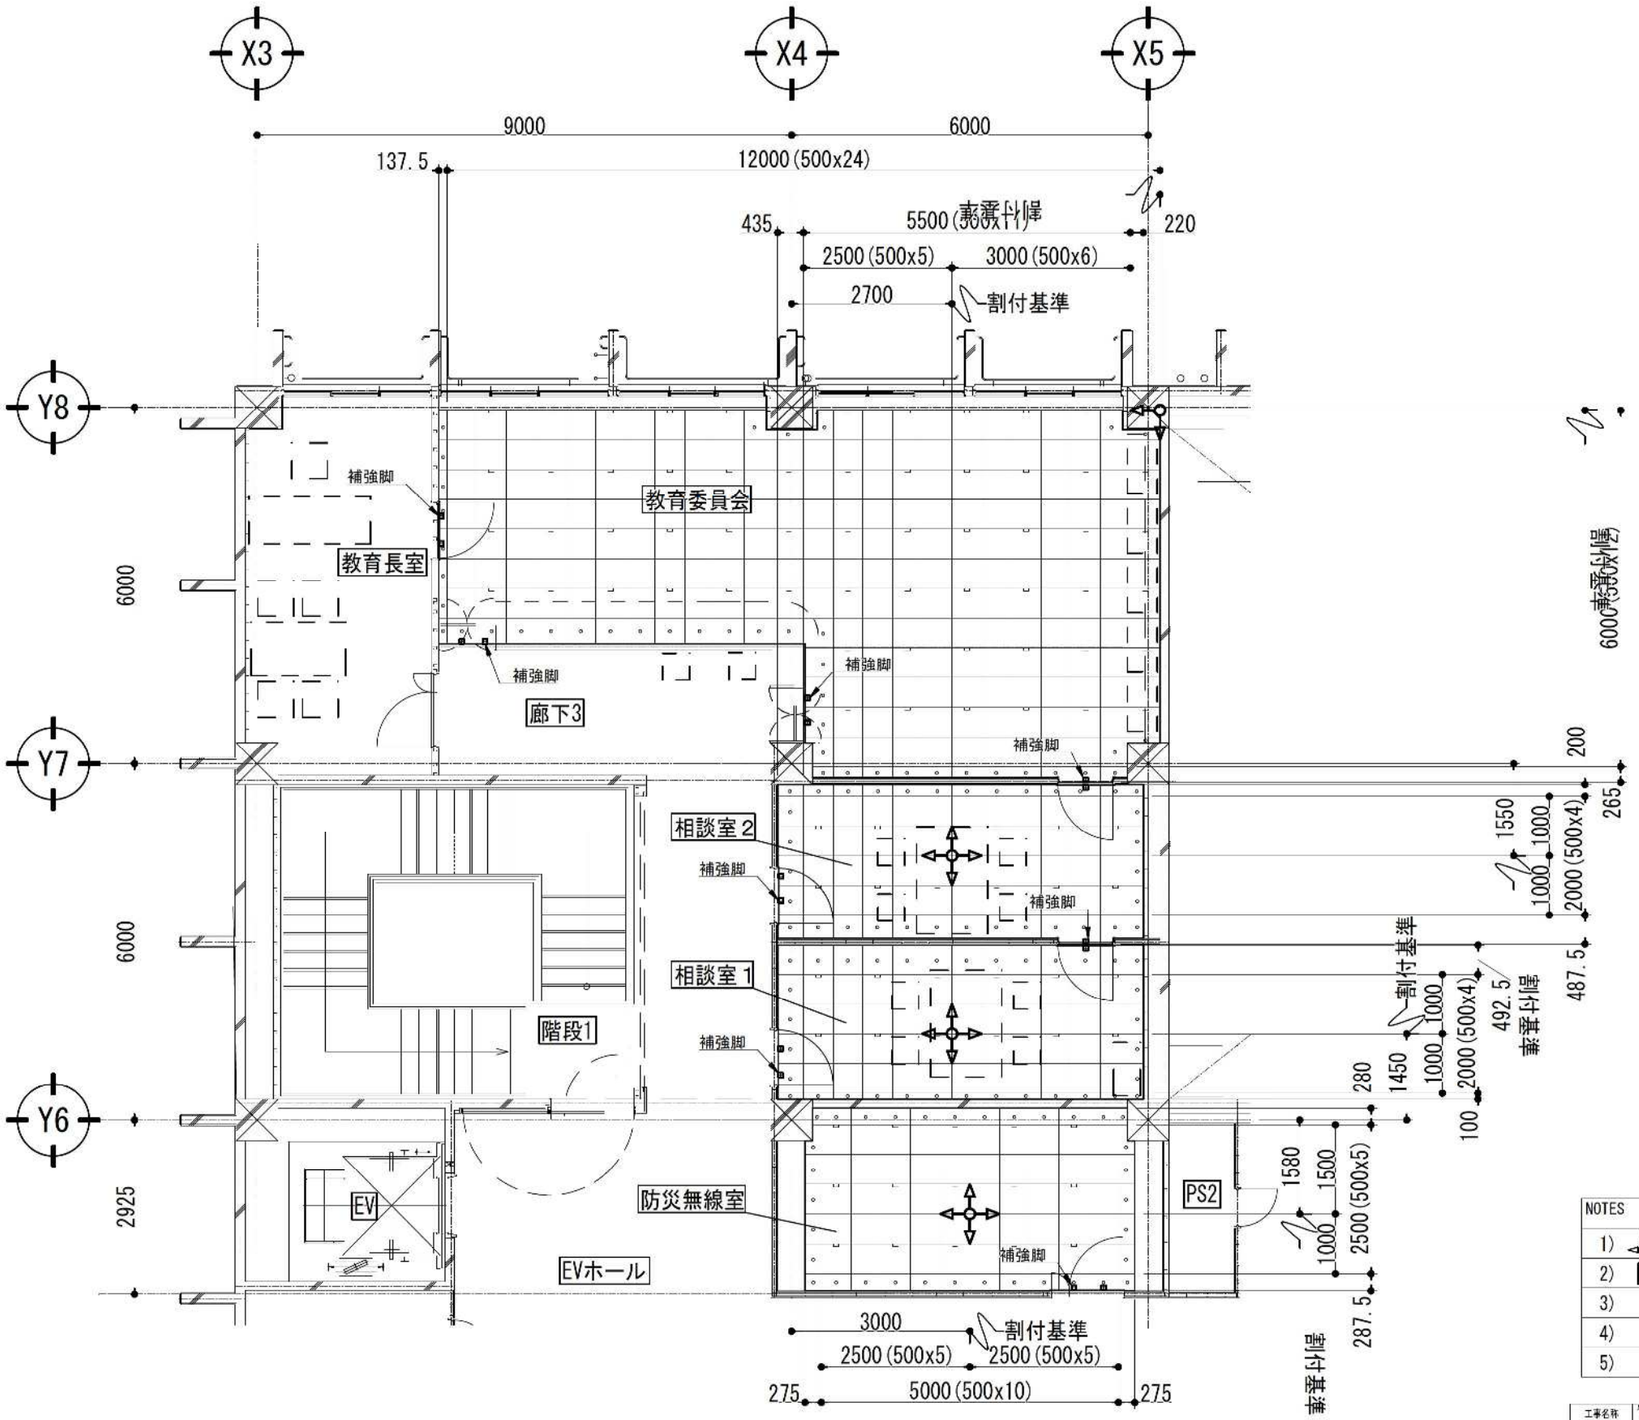

NOTES

1) ◇ 印部は、床板割付基準を示す。
2) ⊡ 印部は、切欠合せボーダー部を示す。
3) 出入り口は、補強脚を設置のこと。
4) 設備用パネルは、真物パネルの25%とする。
5)

工事名称	与和国家宿舎庁舎 及び特定臨床検査施設(B3棟)工事 (建築)		工事年度	令和8年度	
工事場所	与原須町字与原田854番地1		名称	(株)須建・(株)和合設計工舗 設計共同体	
発注機関	与原須町 総務課		資格者氏名	代表となる設計者 天野尚志	
図面名称	補強線図 (3階 (2階のAフロア平面図ー2)		登録番号	一級建築士 大臣(1)建築第2703号 一級建築士事務所 (須事)登録第54-716号	
縮尺	1:50、5 (1:100、10)		資格者氏名	その他の設計者 上松四郎	
図面番号	A-103		登録番号	一級建築士 大臣(1)建築第2703号 一級建築士事務所 (須事)登録第54-716号	
摘要			資格者氏名	その他の設計者 川平恵王	
検印	管理建築士	設計製図	登録番号	一級建築士 大臣(1)建築第7489号 一級建築士事務所 (須事)登録第36-1023号	
			所在地	与原市久原知丁目37番50号	
			電話番号	095-852-1106	

※( )はA3版の縮尺

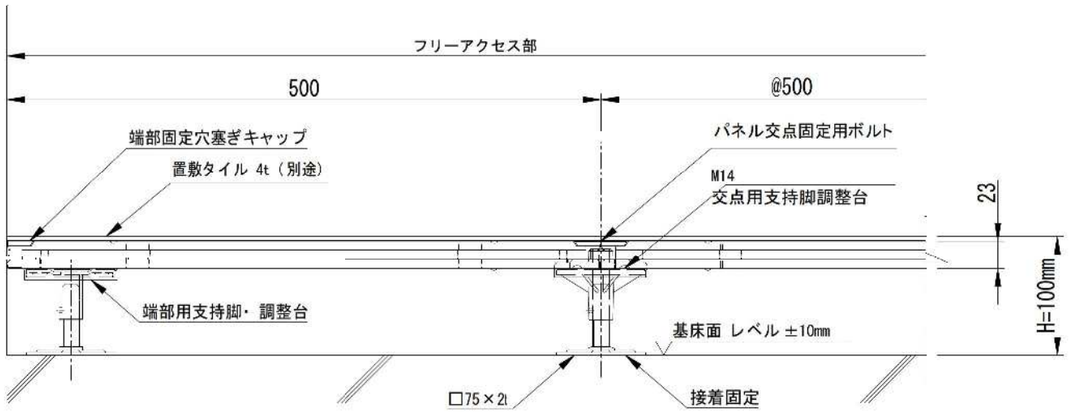

割付基準部取合図　尺度1：5

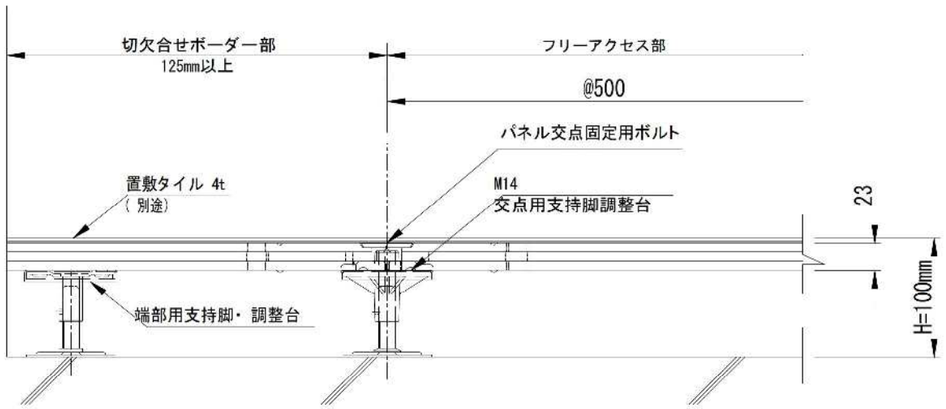

床板ボーダー取合図　尺度1：5

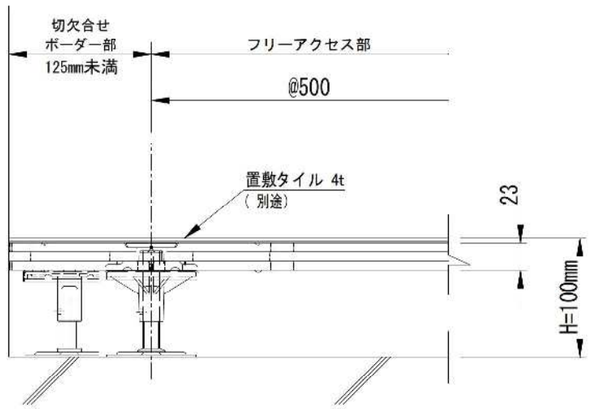

床板ボーダー取合図　尺度1：5

工事名称	与和国営総合庁舎 及び 特定臨床検査研究所新築工事（建築）		工事年度	令和8年度	
工事場所	与謝郡与謝野町字与謝野584番地1		設計者	名称	(株)浜建・(株)和合設計工舗 設計共同体
発注機関	与謝郡与謝野町			資格者氏名	代表となる設計者 天野尚志
図面名称	建築概要（34）（OAフロア詳細図）			登録番号	一級建築士 大臣1登録第27238号 一級建築士事務所 国土交通大臣登録第54-7146号
縮尺	1:50、5（1:100、10）			資格者氏名	その他の設計者 上野四朗
図面番号	A-184			登録番号	一級建築士 大臣1登録第27238号 一級建築士事務所 国土交通大臣登録第54-7146号
摘要				資格者氏名	その他の設計者 川平恵王
検印	管理建築士	設計製図		登録番号	一級建築士 大臣1登録第16489号 一級建築士事務所 国土交通大臣登録第36-1023号
				所在地	加賀市大聖寺1丁目7番20号
				電話番号	0881-883-1106

※（ ）はA3版の縮尺

シャワーユニット（1616）詳細図　　地下１階　シャワー１　１カ所

本体仕様表

ドア勝手	BR勝手
架台	ボルト脚架台(低床タイプ)：亜鉛メッキ鋼板
洗場パン	キープクリーンフロア：ステンレス/300角磁器タイル貼　保温材内蔵
カウンター	－
浴室パネル	パネル高さFタイプ：鋼板硬質ホーロー　裏面保温材　タオル掛け穴:なし
天井	化粧ｻﾝﾄﾞｲｯﾁﾊﾟﾈﾙ(内部発泡樹脂)　換気機器開口：あり　天井照明開口：あり
ドア	ｷｰﾌﾟｸﾘｰﾝﾄﾞｱ:19高さ2枚引戸(ｱﾙﾐ框/樹脂ｶﾞﾗｽ/ﾀﾃ型換気口)
窓１	－
窓２	－
窓枠１	－
窓枠２	－
排水トラップ	ＡＢＳ樹脂・封水50㎜
雑排水配管	硬質塩ビパイプ　VP50

アクセサリー仕様表

ミラー	ロングクリアミラー　くもり止め加工
収納棚	－
タオル掛け	－
洗場側水栓	ｻｰﾓｽﾀｯﾄ(KF3000LTTKST)(樹脂ホース,ツルハシ)
ﾌｯｸ/ｽﾗｲﾄﾞﾊﾞｰ	シャワーフックスライドバー（手すりタイプ）（ｽﾗｲﾄﾞﾊﾞｰT1020S MH）
照明	天井付ミニ照明　(LED　13W電球色)(2灯)
換気機器	天井換気扇(100V・最大消費電力9.3W)(ｽﾞｰｸﾄ径φ98)=ホワイト
給水給湯管	銅管(10A)
ハンドバー①	－
ハンドバー②	－
ハンドバー③	－
ハンドバー④	樹脂製　L型600×600タイプ　ホワイト
ハンドバー⑤	－
ハンドバー⑥	樹脂製　L型600×600タイプ　ホワイト
ハンドバー⑦	－

本体カラー

カウンター	－(カウンターなし)
ﾊﾟﾈﾙ(ｶｳﾝﾀｰ面)	M：ホワイト
ﾊﾟﾈﾙ(周辺・3面)	M：ホワイト
水栓上部ｶｳﾝﾀｰ	－
洗場	DW：ホワイトグレー
ドア / 天井	M：ホワイト / M：ホワイト
収納棚	－
タオル掛け	－
ﾗﾝﾄﾞﾘｰｾｯﾄ	－

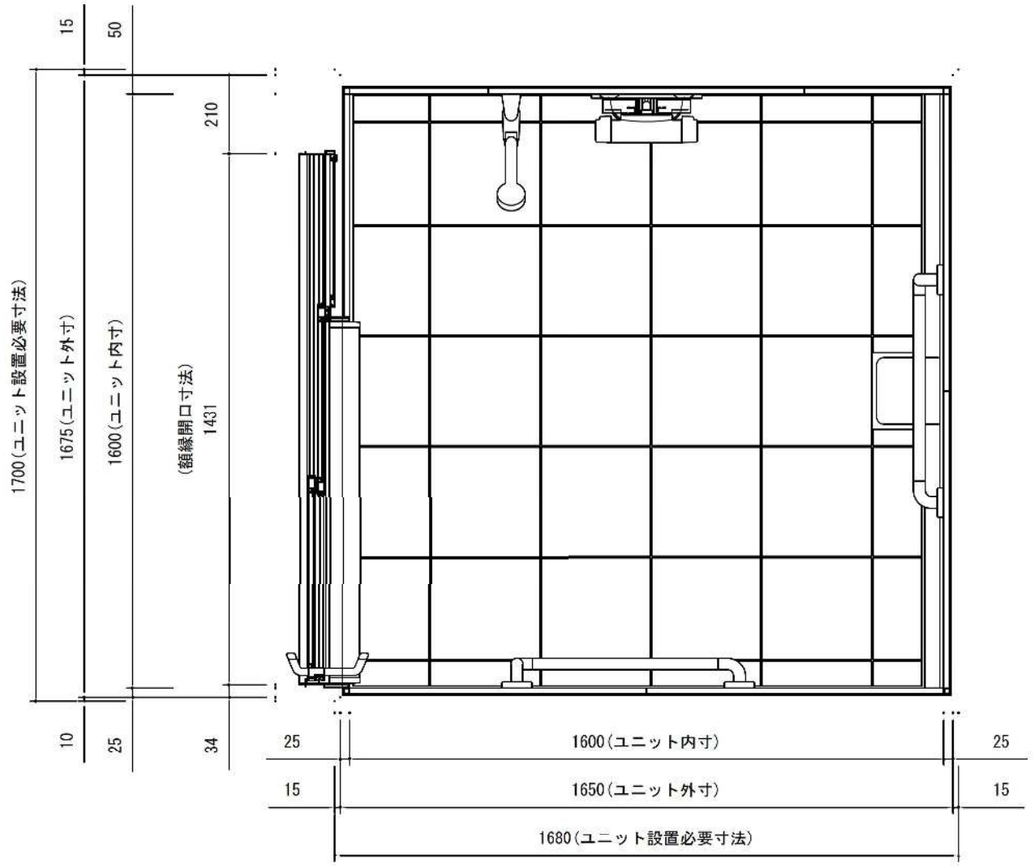

＜平面図＞

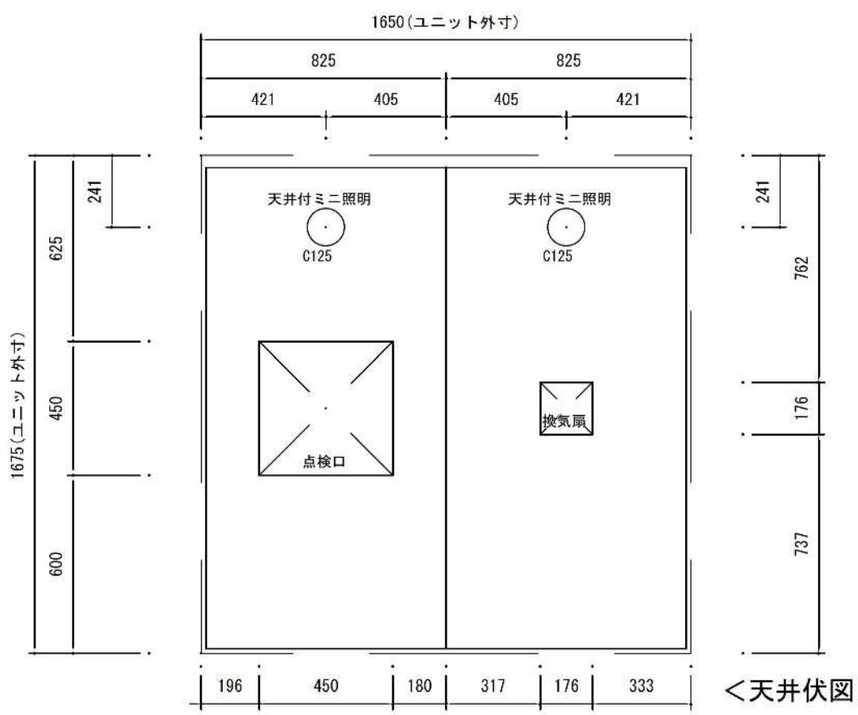

＜天井伏図＞

工事名称	与那国町商合庁舎 及び 特定離島新振興関連整備事業 (建築)			工事年度	令和８年度
工事場所	与那国町字与那国684番地1			名　称	(株)田建・(株)島色設計工房 設計共同体
発注機関	与那国町　町長事			資格者氏名	代表となる設計者 岡野泰宏
図面名称	建築図面 (35)　(シャワーユニット (1616) －1)			登録番号	一級建築士　(大臣)第0270268号 一級建築士事務所(知事)第146-11号
縮　尺	1:10 (1:20)			資格者氏名	その他の設計者 上津原駿
図面番号	A-185			登録番号	一級建築士　(大臣)第0270268号 一級建築士事務所(知事)第146-11号
摘　要				資格者氏名	その他の設計者 川平泰正
	管理建築士	設　計	製　図	登録番号	一級建築士　(大臣)第0440号 一級建築士事務所(知事)第135-1823号
検　印				所在地	那覇市久茂地3丁目17番10号
				電話番号	098-867-1126

※(　)はA3版の縮尺

ドア取合詳細図

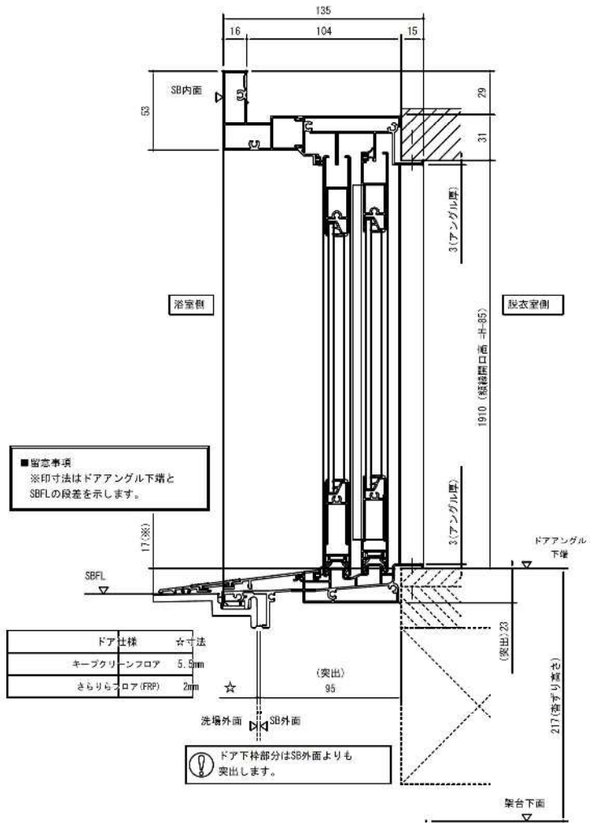

キープクリーンドア：2枚引戸・タテ型換気口

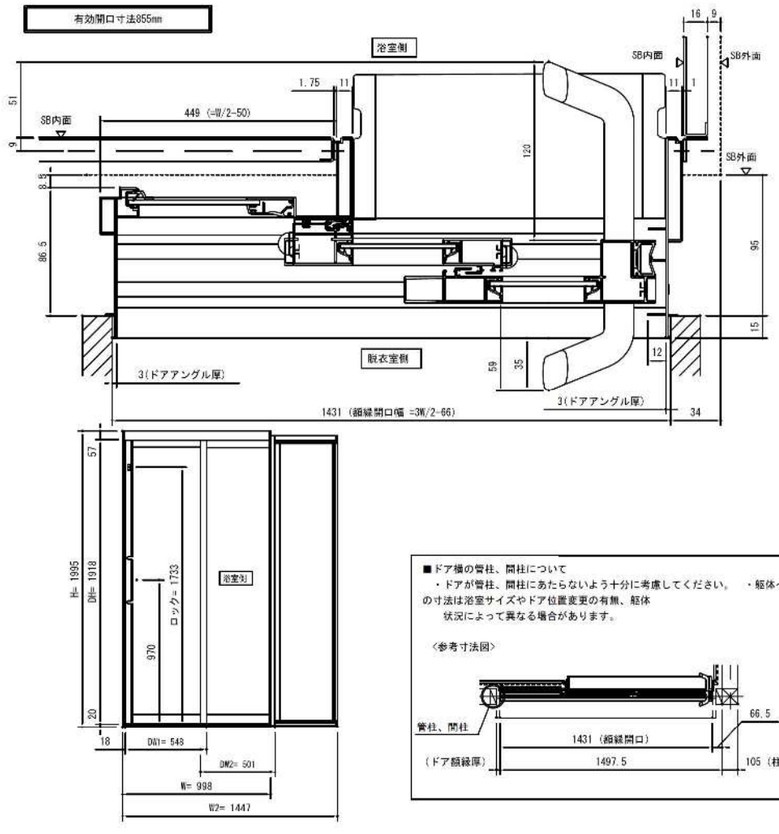

■ドア横の管柱、間柱について
・ドアが管柱、間柱にあたらないよう十分に考慮してください。 ・躯体～ドアのすき法は浴室サイズやドア位置変更の有無、躯体
状況によって異なる場合があります。

〈参考寸法図〉

工事名称	与那原町商合庁舎 直交 特定施設利便増改修工事 (建築)			工事年度	令和8年度
工事場所	与那原町字与那原84番地1			設計者	名称 (株)田建・(株)総合設計工城 設計共同体
発注機関	与那原町 町長殿				資格者氏名 代表となる設計者 岡野泰志
図面名称	建具縮図 (36) (シャワーユニット (1616) －2)				登録番号 一級建築士 (大臣) 登録第278268号 一級建築士事務所(知事) 登録第5144-11号
縮尺	1:5 (1:10)				資格者氏名 その他の設計者 上原武嗣
図面番号	A-186				登録番号 一級建築士 (大臣) 登録第278268号 一級建築士事務所(知事) 登録第5144-11号
摘要					資格者氏名 その他の設計者 川平恵亜
検印	管理建築士	設計	製図		登録番号 一級建築士 (大臣) 登録第384668号 一級建築士事務所(知事) 登録第835-1837号
					所在地 豊見城市久茂地1丁目7番20号
					電話番号 268-862-8126

※( )はA3版の縮尺

■ボルト脚架台高さ寸法
　沓ずり高さに対して
　-8～＋12㎜調整可能

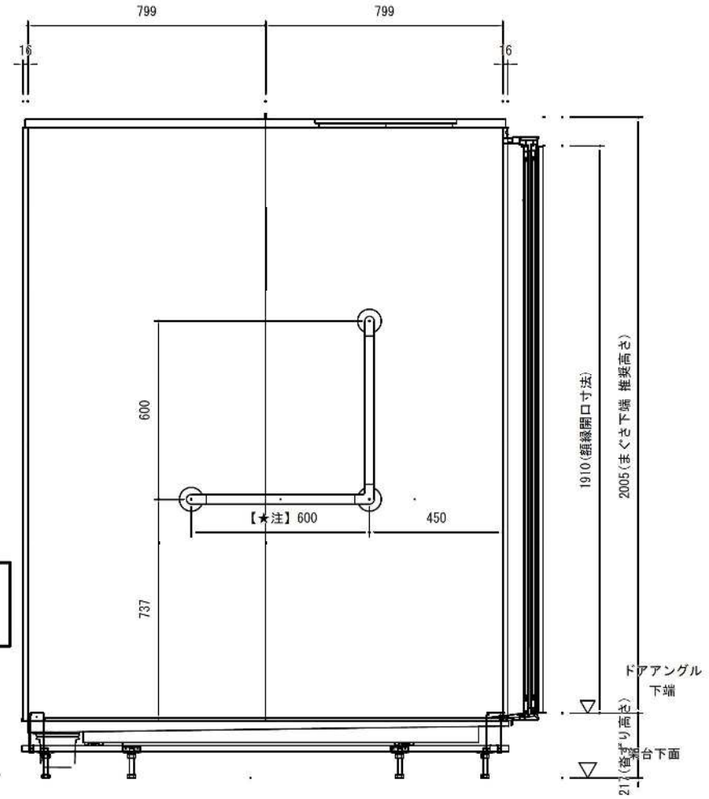

＜水栓対面図＞

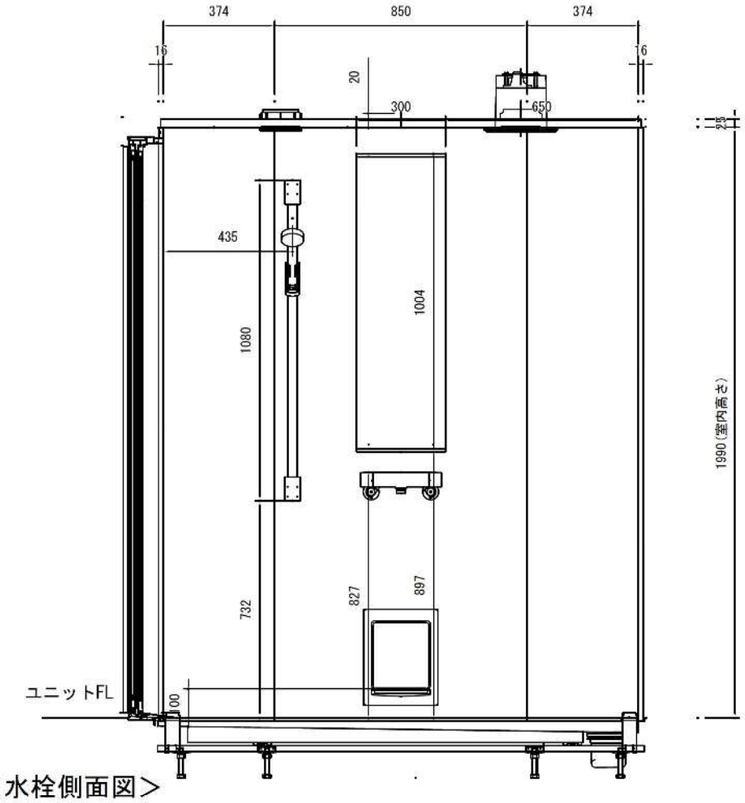

＜水栓側面図＞

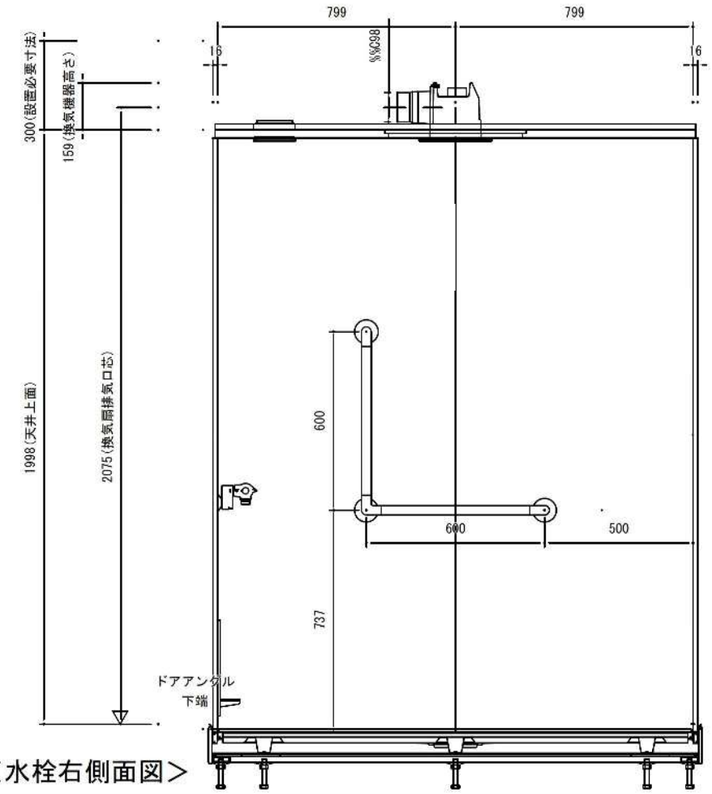

＜水栓右側面図＞

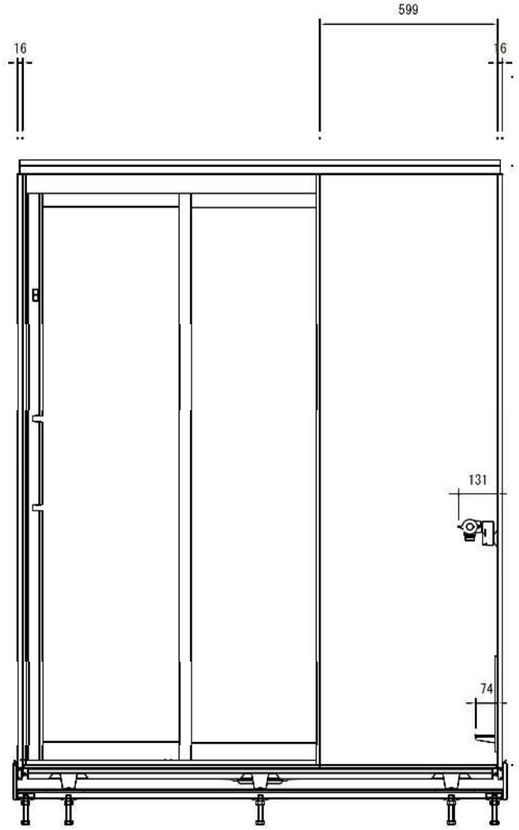

＜水栓左側面図＞

工事名称	与那国町適合行者 及び 特定同特定既設底部整備工事　（建築）			工事年度		令和8年度
工事場所	与那国庁半与那国3494番地1			設計者	名　称	(株)国建・(株)総合設計 主催 設計 共同体
発注機関	与那国庁　税務課				資格者氏名	代表となる設計者 河野恭志
図面名称	建築鋼図（17）（シャワーユニット（96/8）－3）				登録番号	一級建築士　（大臣）登録第272268号 一級建築士事務所(知事)登録第144-11号
縮　尺	1:10（1:20）				資格者氏名	その他の設計者 上原康樹
図面番号	A-187				登録番号	一級建築士　（大臣）登録第318268号 一級建築士事務所(知事)登録第144-11号
摘　要					資格者氏名	その他の設計者 川口泰正
検　印	管理建築士	設　計	製　図		登録番号	一級建築士　（大臣）登録第318468号 一級建築士事務所(知事)登録第135-11621号
					所在地	那覇市久茂地1丁目2番20号
					電話番号	098-862-1156

※（）はA3版の縮尺

パネル割図

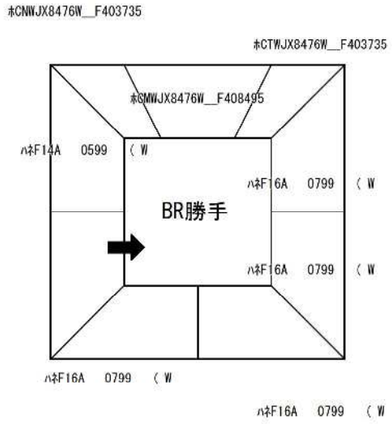

ミラー

★CMWJX8476W__F408495

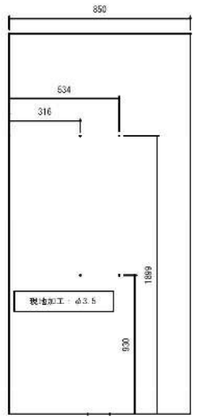

フック／スライドバー

★CMWJX8476W__F408495

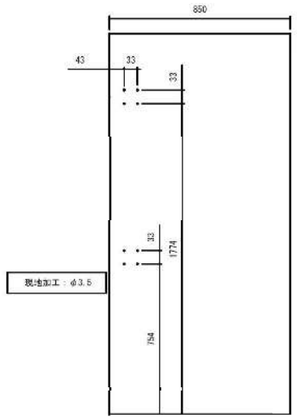

洗い場用水栓

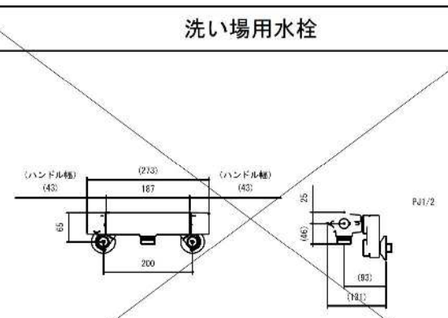

照明

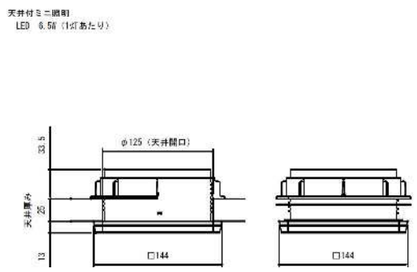

換気機器

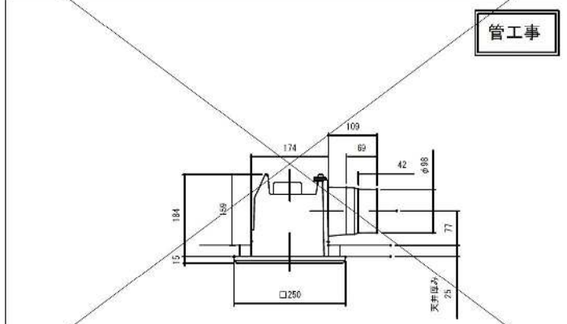

点検口蓋

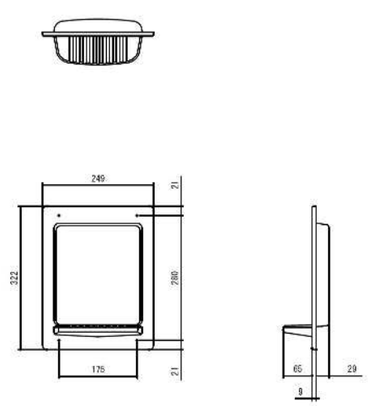

シャワーフックスライドバー

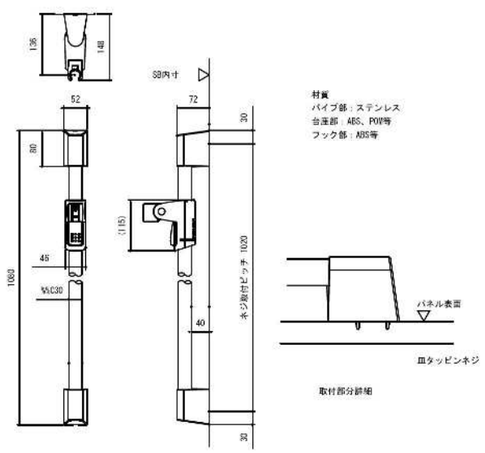

ミラー

枠：SUS304 t0.6
ミラー：表面防曇コートあり（ロングクリアミラーA）
表面防曇コートなし（ロングミラーA）

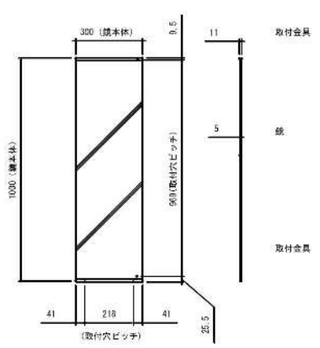

工事名称	与那国町商合庁舎 及び 特定離島特別観光施設整備事業 (建築)			工事年度	令和8年度
工事場所	与那国町字与那国884番地1			名称	(株)田建・(株)総合設計工城 設計共同体
発注機関	与那国町 町長事務			資格者氏名	代表となる設計者 岡野泰彦
図面名称	衛生器具 (38) (シャワーユニット (1616) －6)			登録番号	一級建築士 (大臣)第(2)17268号
縮尺	－			資格者氏名	一級建築士第(05)(06)、第(08)第144-11号 その他の設計者 上原昌樹
図面番号	A-188			登録番号	一級建築士 (大臣)第(2)17268号 一級建築士事務所(06)第、第(08)第144-11号
摘要				資格者氏名	その他の設計者 川平泰正
検印	管理建築士	設計	製図	登録番号	一級建築士 (大臣)第(2)18468号 一級建築士事務所(10)第、第(08)第135-18(2)号
				所在地	事務所久茂地1丁目12番10号
				電話番号	098-867-1126

※( )はA3版の縮尺

■ 排水配管工事注意事項

- ●雑排水配管は低床架台の場合VP50の配管を使用してください。
- ●2重トラップにしないでください。
- ●配管途中で配管径を狭めないでください。
- ●排水勾配は1/100～1/50設けてください。
- ●排水管（横引き管・エルボ）は打設する土間コンクリートの上に露出しない高さにて配管してください。
- ●立ち上げた排水管まわりの土間コンクリートはマス状にしてください。

■ 給水給湯管工事注意事項

- ●給水給湯管の立上げは排水管と重ならないようにしてください。
- ●給水給湯管は基礎に沿わせて配管してください。

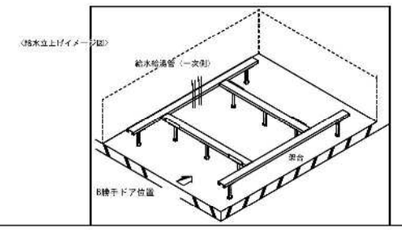

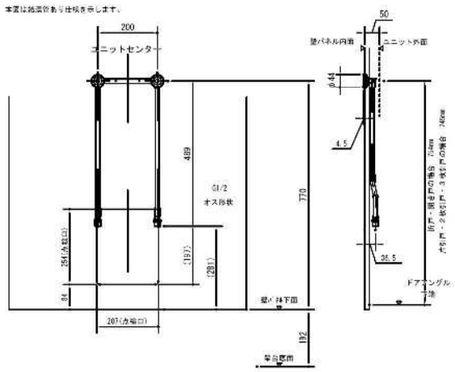

〈給水給湯管取合詳細図〉

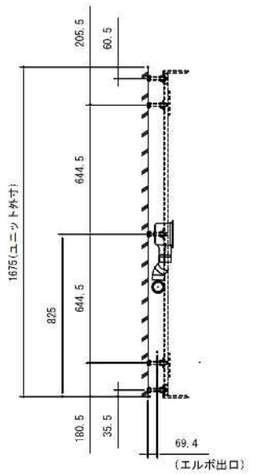

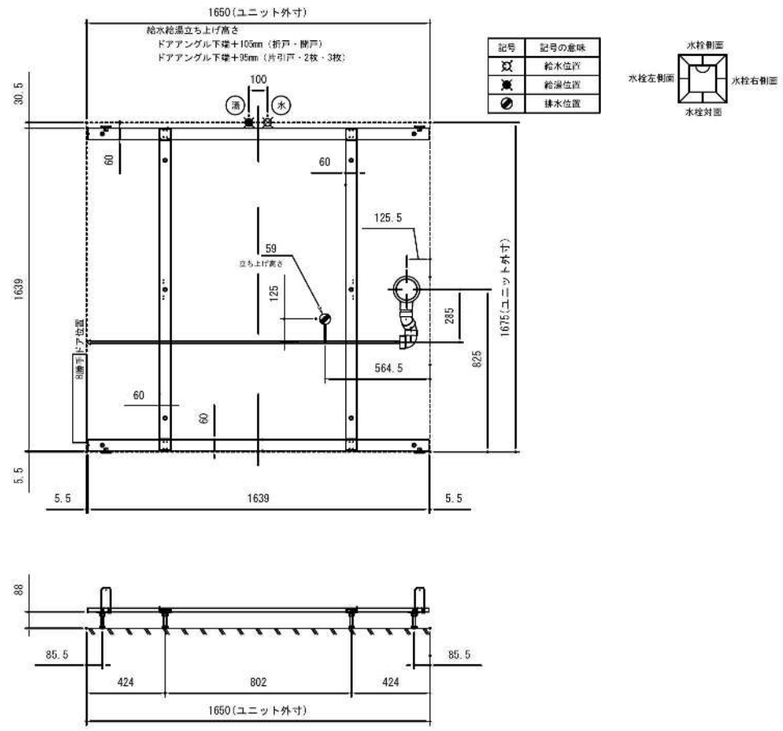

〈架台排水配管・給排水立上げ位置図〉

電気配線図

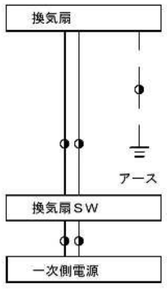

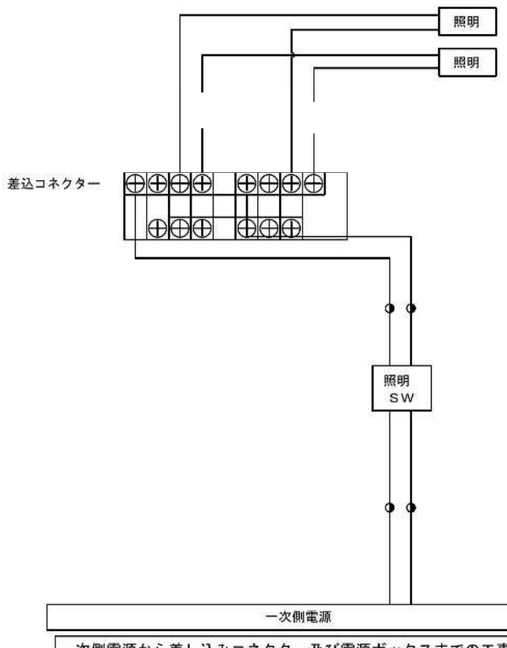

一次側電源から差し込みコネクター及び電源ボックスまでの工事（●部）については、
電気設備に関する技術基準及び内線規定に基づき、指定工事業者（電気工事士）による施工が必要です。

アース端子（線）がついている器具は必ず電気設備の技術基準に従って、接地（アース）工事を行ってください。
→アースが不完全な場合、感電の原因になります。

工事名称	与那国町商合庁舎 及び 特定船舶乗組員待機施設新築工事（建築）			工事年度	令和８年度
工事場所	与那国町字与那国384番地1			設計者 名称	(株)田建・(株)総合設計工房 設計共同体
発注機関	与那国町 町役場			資格者氏名	代表となる設計者 河野泰宏
図面名称	雑排給管（2/3）（シャワーユニット（16)6）－5）			登録番号	一級建築士 （大臣）第0第37268号 一級建築士事務所(10)第（登録第346-11)号
縮尺	－			資格者氏名	その他の設計者 上原昌嗣
図面番号	A-180			登録番号	一級建築士 （大臣）第0第37268号 一級建築士事務所(10)第（登録第346-11)号
摘要				資格者氏名	その他の設計者 川平恵正
検印	管理建築士	設計	製図	登録番号	一級建築士 （大臣）第0第18468号 一級建築士事務所(10)第（登録第335-18)号
				所在地	那覇市久茂地1丁目7番10号
				電話番号	098-867-1126

※（）はA3版の縮尺

シャワーユニット（0812）詳細図　　地下１階　シャワー２～５　４カ所

本体仕様表

ドア勝手	BR勝手
架台	ボルト脚架台(低床タイプ)：亜鉛メッキ鋼板
洗場パン	キープクリーンフロア：ステンレス/300角磁器タイル貼　保温材内蔵
カウンター	－
浴室パネル	パネル高さFタイプ：鋼板硬質ホーロー　裏面保温材　タオル掛け穴:なし
天井	化粧ｻﾝﾄﾞｲｯﾁﾊﾟﾈﾙ(内部発泡樹脂)　換気機器開口：あり　天井照明開口：あり
ドア	ｷｰﾌﾟｸﾘｰﾝﾄﾞｱ:19高さ折戸(ｱﾙﾐ框/樹脂ｶﾞﾗｽ/上部換気口)
窓１	－
窓２	－
窓枠１	－
窓枠２	－
排水トラップ	ＡＢＳ樹脂・封水50mm
雑排水配管	硬質塩ビパイプ　VP50

アクセサリー仕様表

ミラー	－
収納棚	－
タオル掛け	－
洗場側水栓	ｻｰﾓｽﾀｯﾄ(KF3000LTTKST)(樹脂ﾎｰｽ,ｼｬﾜｰ)
ﾌｯｸ/ｽﾗｲﾄﾞﾊﾞｰ	シャワーフックスライドバー（手すりタイプ）（ｽﾗｲﾄﾞﾊﾞｰT1020S NH）
照明	天井付ミニ照明　(LED　6.5W電球色)
換気機器	天井換気扇(100V・最大消費電力9.2W/ﾀﾞｸﾄ径φ98):ホワイト
給水給湯管	銅管(10A)
ハンドバー①	－
ハンドバー②	－
ハンドバー③	－
ハンドバー④	－
ハンドバー⑤	－
ハンドバー⑥	－
ハンドバー⑦	－

本体カラー

カウンター	－(カウンターなし)
ﾊﾟﾈﾙ(ｶｳﾝﾀｰ面)	W：ホワイト
ﾊﾟﾈﾙ(周辺・3面)	W：ホワイト
水栓上部ｶｳﾝﾀｰ	－
洗場	BW：ホワイトグレー
ドア / 天井	W：ホワイト / W：ホワイト
収納棚	－
タオル掛け	－
ﾗﾝﾄﾞﾘｰｾｯﾄ	－

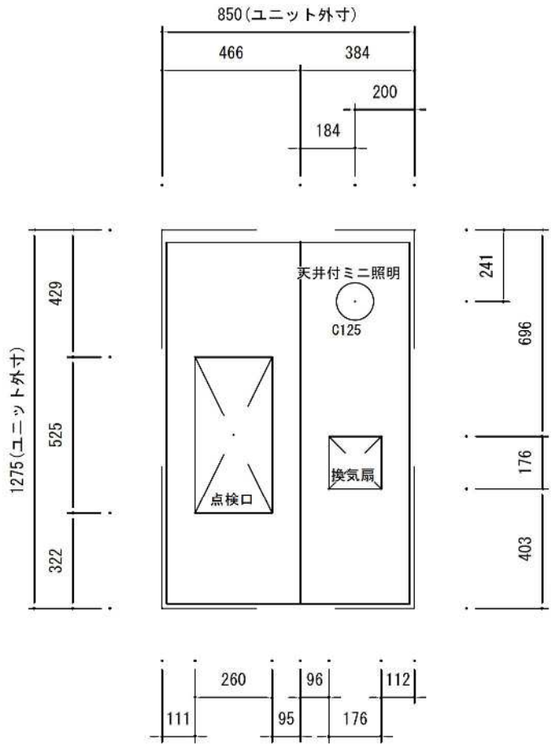

＜天井伏図＞

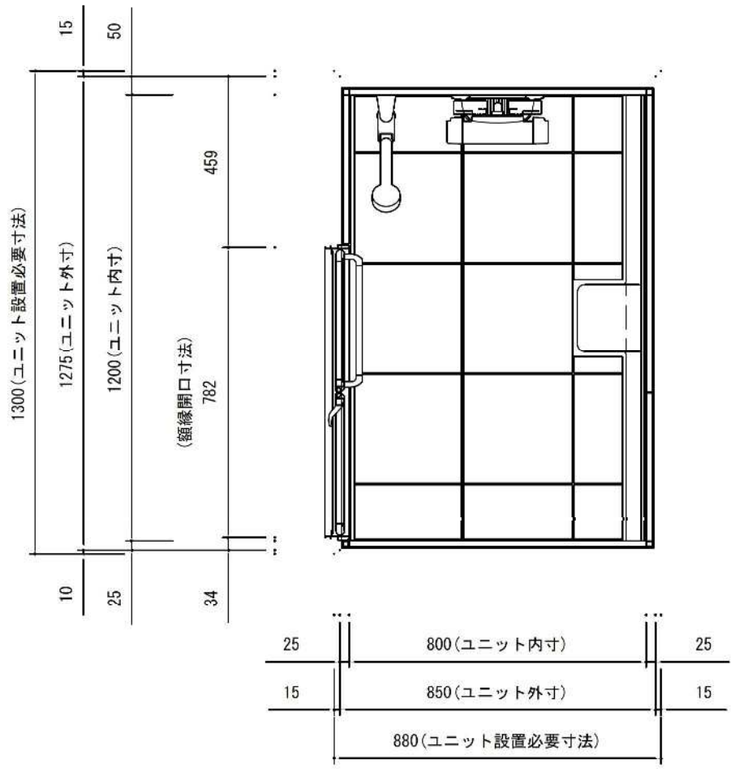

＜平面図＞

ドア取合詳細図

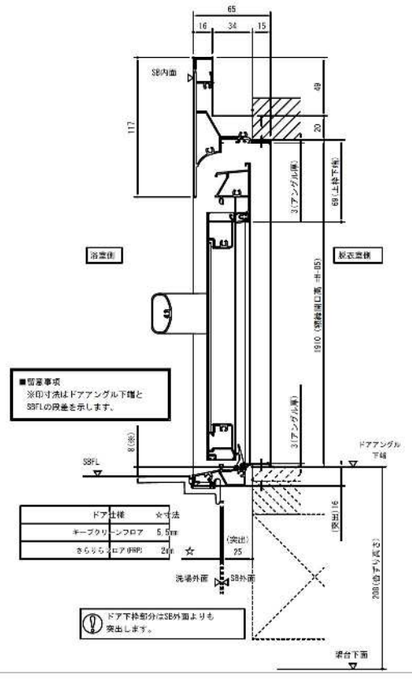

キープクリーンドア：折戸・上部換気口

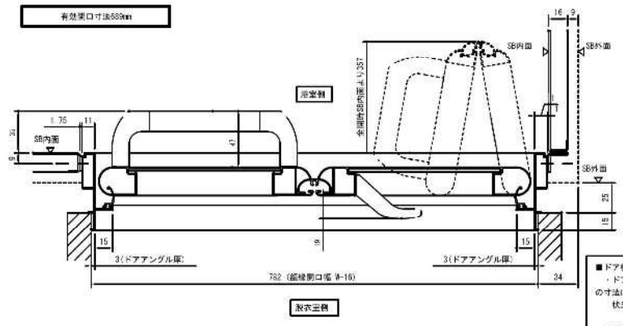

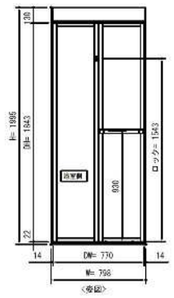

■ドア横の管柱、間柱について
・ドアが管柱、間柱にあたらないよう十分に考慮してください。　・躯体～ドアの寸法は浴室サイズやドア位置変更の有無、躯体状況によって異なる場合があります。

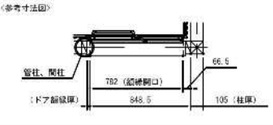

工事名称	与那原町複合庁舎 及び 特定個人番号関連整備工事（建築）	工事年度	令和８年度		
工事場所	与那原町字与那原864番地1	設計者	名　称	(株)田建・(株)総合設計工城 設計共同体	
発注機関	与那原町　町長		資格者氏名	代表となる設計者 岡野泰志	
図面名称	建築詳細図（4） （シャワーユニット（0812）－1）		登録番号	一級建築士　(大臣)登録第178269号 一級建築士事務所(知事)登録第144-11号	
縮　尺	1:10 (1:20)		資格者氏名	その他の設計者 上原宏樹	
図面番号	A-190		登録番号	一級建築士　(大臣)登録第178269号 一級建築士事務所(知事)登録第144-11号	
摘　要			資格者氏名	その他の設計者 川中豊正	
検　印	管理建築士 / 設計 / 検図		登録番号	一級建築士　(大臣)登録第184868号 一級建築士事務所(知事)登録第135-18324号	
			所在地	島尻郡与那原町上田2番30号	
			電話番号	098-867-1106	

※(　)はA3版の縮尺

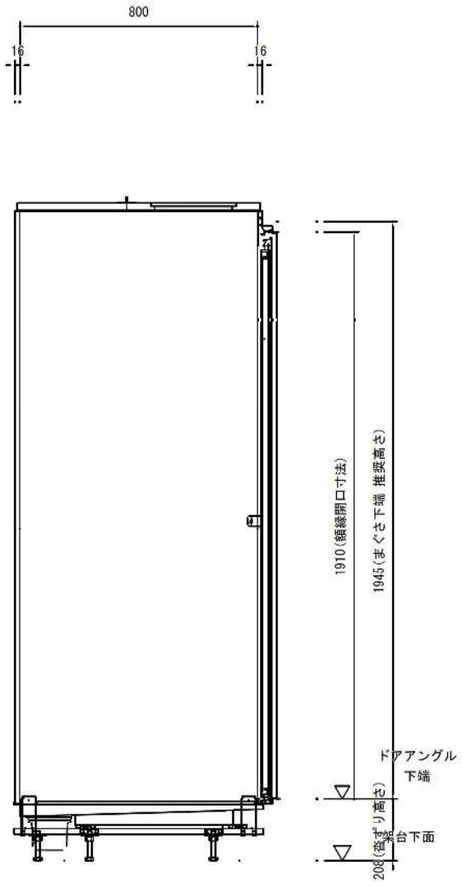

＜水栓対面図＞

■ボルト脚架台高さ寸法
　沓ずり高さに対して
　-8～＋12mm調整可能

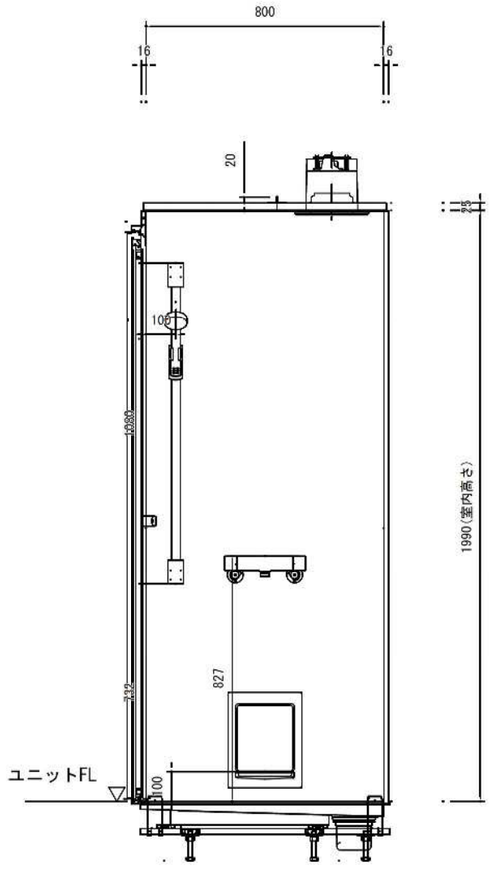

＜水栓側面図＞

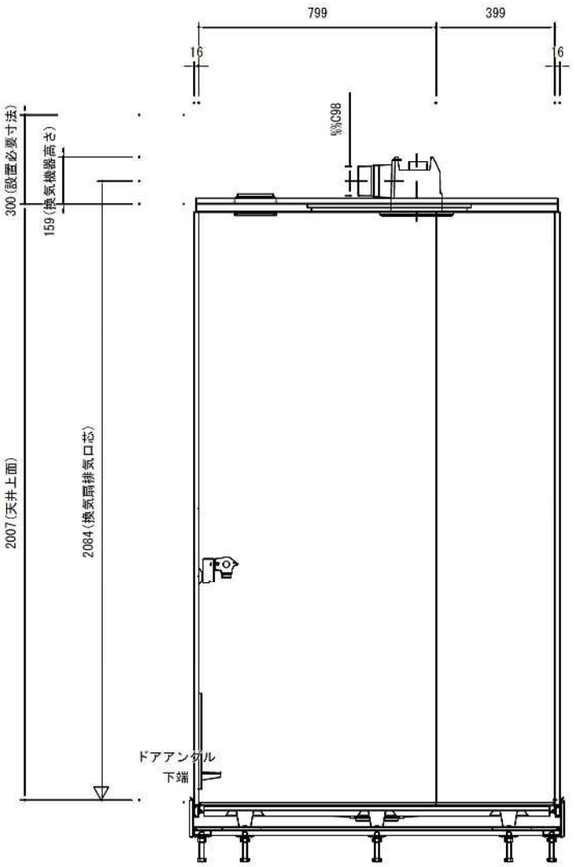

＜水栓右側面図＞

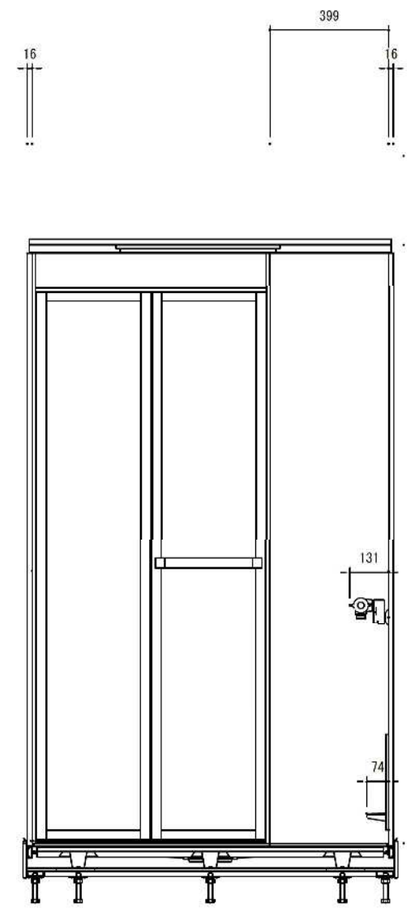

＜水栓左側面図＞

工事名称	与那国町商合庁舎 及び 特定離島特別郵政局舎新築工事 (建築)			工事年度		令和8年度
工事場所	与那国町字与那国884番地1			設計者	名　称	(株)日建・(株)総合設計工房 設計共同体
発注機関	与那国町　町有課				資格者氏名	代表となる設計者 河野泰宏
図面名称	衛生器具 (4) (シャワーユニット (0812) －2)				登録番号	一級建築士　(大阪)登録第376268号 一級建築士事務所(10)第 登録第144-11号
縮　尺	1:10 (1:20)				資格者氏名	その他の設計者 上津原駿
図面番号	A-191				登録番号	一級建築士　(大阪)登録第376268号 一級建築士事務所(10)第 登録第144-11号
摘　要					資格者氏名	その他の設計者 川平泰正
検　印	管理建築士	設　計	製　図		登録番号	一級建築士　(大阪)登録第384683号 一級建築士事務所(10)第 登録第135-10324号
					所 在 地	東京都台東区池之端1丁目17番20号
					電話番号	200-1667-1126

※( )はA3版の縮尺

パネル割図	洗い場用水栓	照明	換気機器
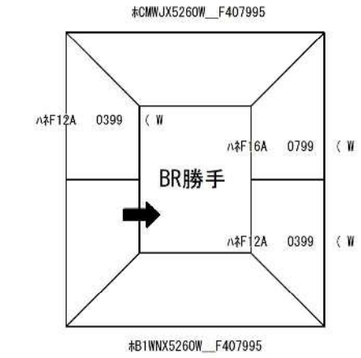	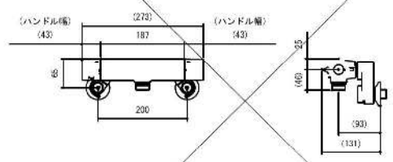	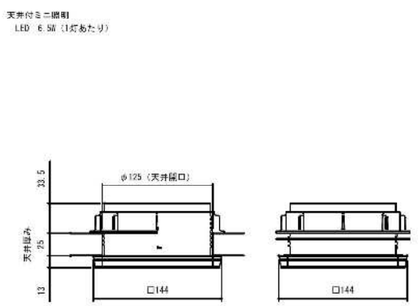	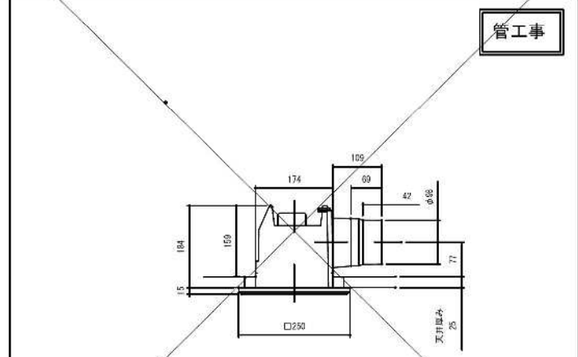
フック／スライドバー	**点検口蓋**	**シャワーフックスライドバー**	**洗い場側排水トラップ**
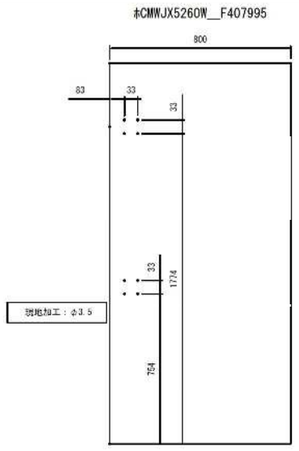	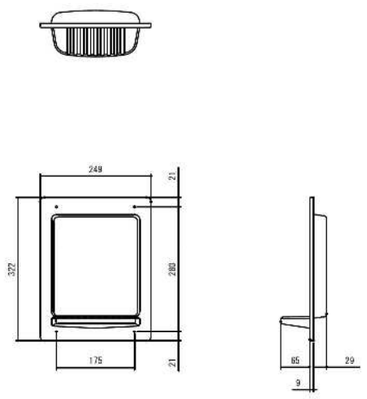	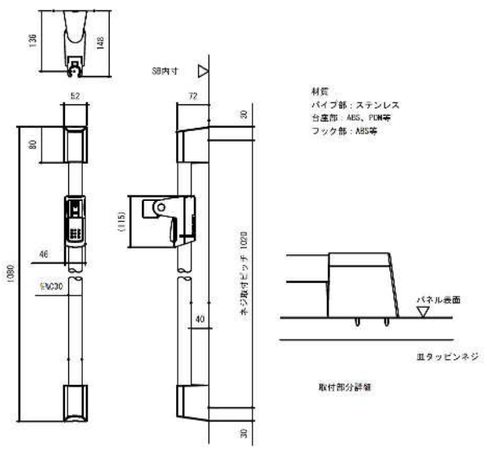	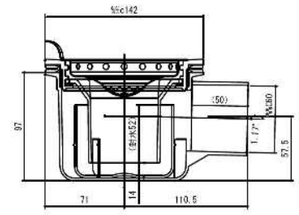

工事名称	与那国町消会行舎 及び 特定防衛特別緊急整備工事 （建築）		工事年度		令和8年度
工事場所	与那国町字与那国514番地1	設計者	名　称	(株)田建・(株)島生設計工房 設計共同体	
発注機関	与那国町　町長事		資格者氏名	代表となる設計者 岡野泰志	
図面名称	建具姿図（42）（シャワーユニット（3812）－3）		登録番号	一級建築士　(大臣) 登録第17268号 一級建築士事務所(5)第 登録第1144-11号	
縮　尺	－		資格者氏名	その他の設計者 上原昌樹	
図面番号	A-102		登録番号	一級建築士　(大臣) 登録第17268号 一級建築士事務所(5)第 登録第1144-11号	
摘　要			資格者氏名	その他の設計者 川平泰正	
検　印	管理建築士 / 設　計 / 製　図		登録番号	一級建築士　(大臣) 登録第18468号 一級建築士事務所(5)第 登録第1331-1832号	
			所在地	糸満市久米島4丁目7番20号	
			電話番号	098-867-1126	

※( )はA3版の縮尺

■ 排水配管工事注意事項

●雑排水配管は低床架台の場合VP50の配管を使用してください。
●2重トラップにしないでください。
●配管途中で配管径を狭めないでください。
●排水勾配は1/100～1/50設けてください。
●排水管（横引き管・エルボ）は打設する土間コンクリートの上に露出しない高さにて配管してください。
●立ち上げた排水管まわりの土間コンクリートはマス状にしてください。

■ 給水給湯管工事注意事項

●給水給湯管の立上げは排水管と重ならないようにしてください。
●給水給湯管は基礎に沿わせて配管してください。

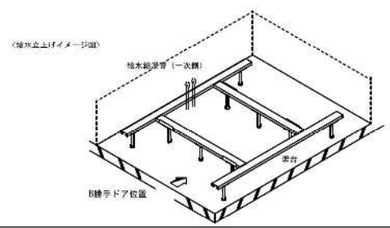

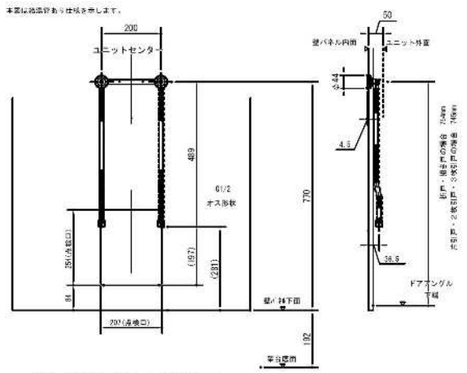

〈給水給湯管取合詳細図〉

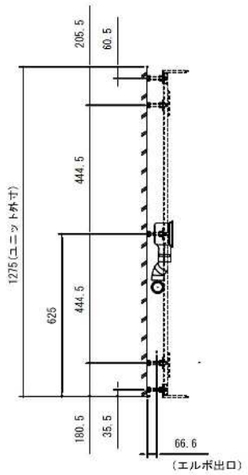

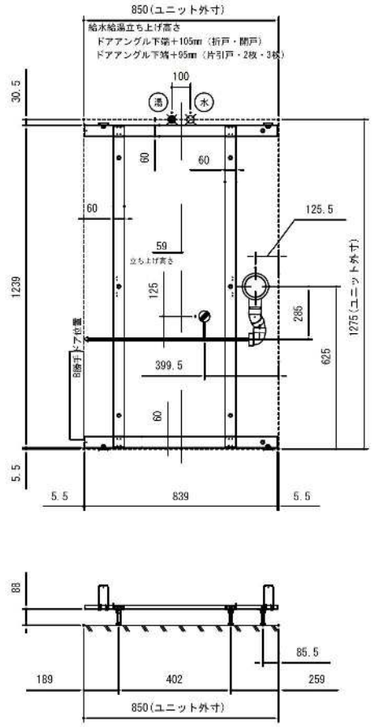

記号	記号の意味
⊠	給水位置
⊠	給湯位置
◪	排水位置

〈架台排水配管・給排水立上げ位置図〉

電気配線図

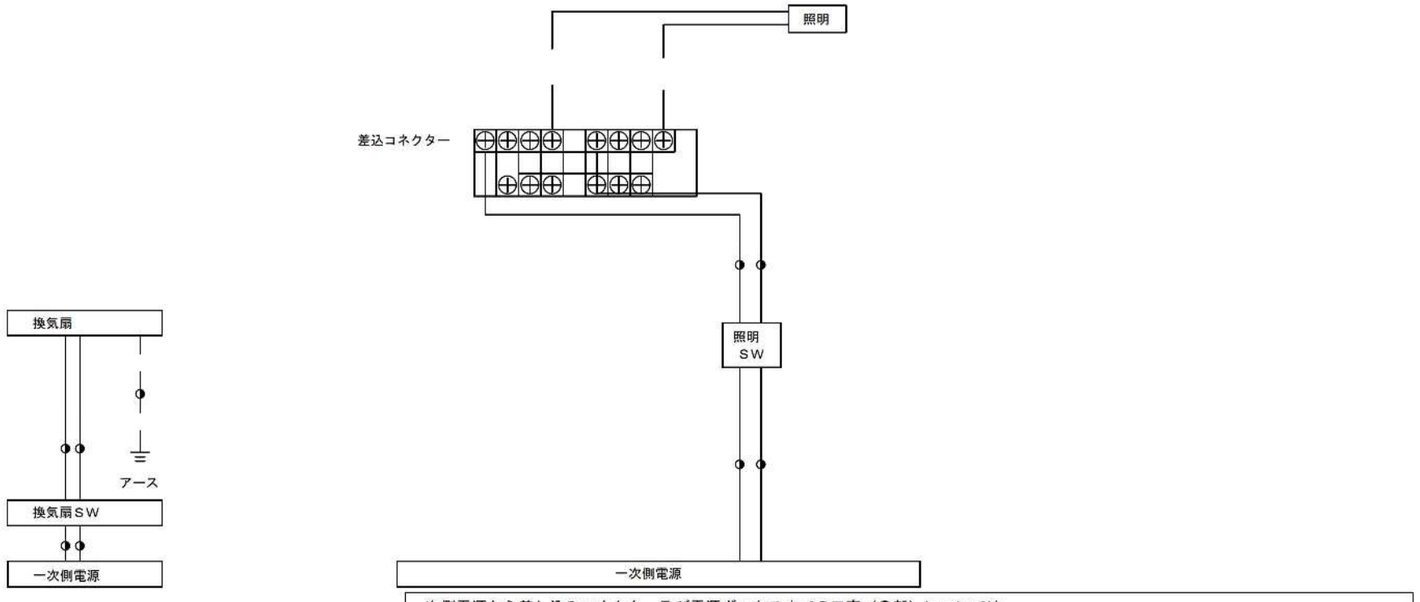

一次側電源から差し込みコネクター及び電源ボックスまでの工事（●部）については、
電気設備に関する技術基準及び内線規定に基づき、指定工事業者（電気工事士）による施工が必要です。

アース端子（線）がついている器具は必ず電気設備の技術基準に従って、接地（アース）工事を行ってください。
→アースが不完全な場合、感電の原因になります。

工事名称	与那国町商合庁舎 及び 特定船舶係留施設西第2工事（建築）			工事年度	令和8年度
工事場所	与那国町字与那国3484番地1			設計者 名称	(株)日建設・(株)総合設計工城 設計共同体
発注機関	与那国町　町長事			資格者氏名	代表となる設計者 岡野泰志
図面名称	雑詳細図（4/3）（シャワーユニット（3812）－4）			登録番号	一級建築士　（大臣）第0首第178268号 一級建築士事務所（3）第（登録第144-11号
縮尺	－			資格者氏名	その他の設計者 上原昌樹
図面番号	A-193			登録番号	一級建築士　（大臣）第0首第178268号 一級建築士事務所（3）第（登録第144-11号
摘要				資格者氏名	その他の設計者 川平泰正
検印	管理建築士	設計	製図	登録番号	一級建築士　（大臣）第0首第184668号 一級建築士事務所（3）第（登録第135-1823号
				所在地	那覇市久茂地1丁目7番20号
				電話番号	098-867-1126

※（ ）はA3版の縮尺

コンパクトキッチンー１

地下１階　キッチン　１カ所

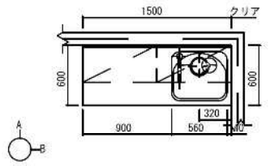

	品　名	品　番	数	備　考
1	ＳＵＳ一体キャビ	MAF2K15JA6MB3AR	1	ベーシック・コンロなし・点検口無
2	ラウンド５６シンク	J	1	水栓穴あり・左勝手・まな板スタンドなし
3	Ｐ３４／シングルレバー水栓	SFWL420SYXJG2N	1	ノルマーレＳ・一般地用・節湯C1/3
4	直管配管排水セット	HTHSET1NN	1	排水円板（小）付
5	吊戸棚Ｈ５０	WMAA0750AAMB3/N	1	開き扉
6	吊戸棚Ｈ５０	WMAA0750AAMB3/N	1	開き扉

A面

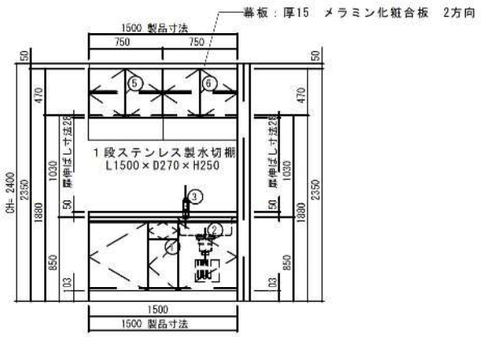

B面

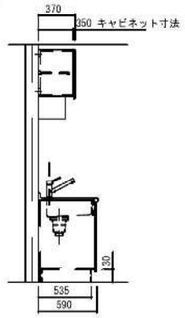

１階　湯沸室　１カ所

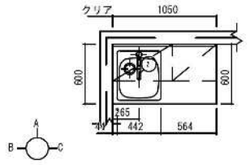

	品　名	品　番	数	備　考
1	ＳＵＳ一体キャビ	MAF2P10SA6MB3AL	1	引出しなし・コンロなし・点検口無
2	４０シンク	S	1	水栓穴あり・左勝手
3	Ｐ３４／シングルレバー水栓	SFWL420SYXJG2N	1	ノルマーレＳ・一般地用・節湯C1/3
4	直管配管排水セット	HTHSET1NN	1	排水円板（小）付
5	吊戸棚Ｈ５０	WMAA0750AAMB3/L	1	開き扉
6	吊戸棚Ｈ５０	WMAA0450AAMB3/R	1	開き扉
7	水切棚	NSR1051	1	１段

A面

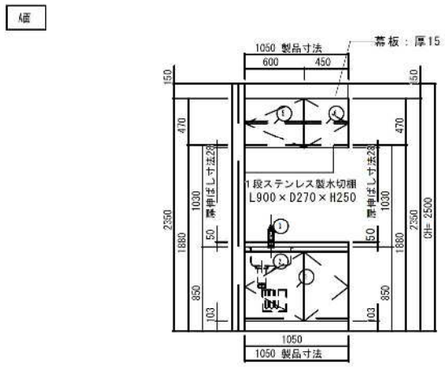

B面

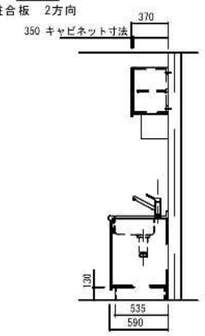

C面

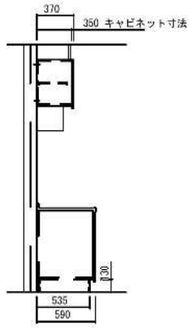

コンパクトキッチンー３

１階　授乳室　１カ所

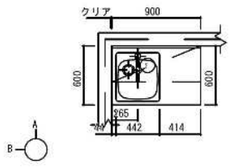

	品　名	品　番	数	備　考
1	ＳＵＳ一体キャビ	MWF2P09SA6MB3AL	1	引出しなし・コンロなし・点検口無
2	４０シンク	S	1	水栓穴あり・左勝手
3	Ｐ３４／シングルレバー水栓	SFWL420SYXJG2N	1	ノルマーレＳ・一般地用・節湯C1/3
4	直管配管排水セット	HTHSET1NN	1	排水円板（小）付
5	吊戸棚Ｈ５０	WMAA0904AMB3/N	1	開き扉
6	水切棚	NSR901	1	１段

A面

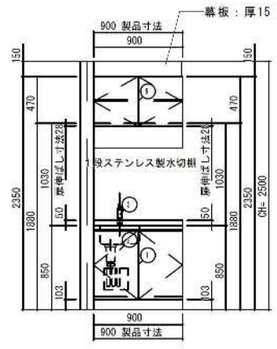

B面

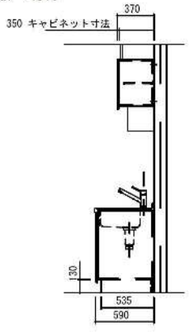

２階　湯沸室　１カ所

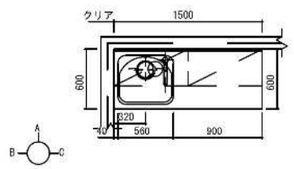

	品　名	品　番	数	備　考
1	ＳＵＳ一体キャビ	MWF2K15HA6MB3AL	1	ベーシック・コンロなし・点検口無
2	ラウンド５６シンク	H	1	水栓穴あり・右勝手・まな板スタンドなし
3	Ｐ３４／シングルレバー水栓	SFWL420SYXJG2N	1	ノルマーレＳ・一般地用・節湯C1/3
4	直管配管排水セット	HTHSET1NN	1	排水円板（小）付
5	吊戸棚Ｈ５０	WMAA0750AAMB3/N	1	開き扉
6	吊戸棚Ｈ５０	WMAA0750AAMB3/N	1	開き扉

A面

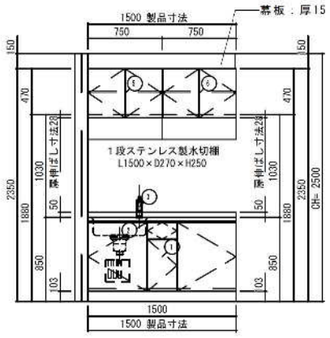

B面

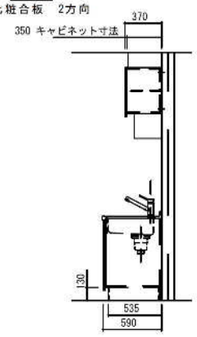

C面

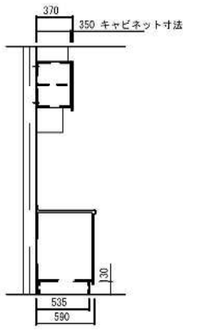

工事名称	与那国町庁舎 及び 特定臨時避難施設新築工事　（建築）	工事年度	令和６年度
工事場所	与那国町字与那国154番地１	名　称	（株）潮設・（株）和合設計五組 設計共同体
発注機関	与那国町　総務課	資格者氏名	代表となる設計者 河野尊志
図面名称	矩計図（４４）キッチン	登録番号	一級建築士　大臣（登録第20336号） 一級建築士事務所（福岡）登録第144-7号
尺　度	1:50 (1:100)	資格者氏名	その他の設計者 上石誠規
図面番号	A-194	登録番号	一級建築士　大臣（登録第20336号） 一級建築士事務所（福岡）登録第144-7号
摘　要		資格者氏名	その他の設計者 川平恵王
検　印	管理建築士 / 設　計 / 製　図	登録番号	一級建築士　大臣（登録第19489号） 一級建築士事務所（福岡）登録第5E-1923号
		所在地	那覇市久茂地1丁目2番20号
		電話番号	098-862-1100

※（ ）は対応の縮尺

エレベーター仕様要項

分類	仕様項目	０１号機
基本仕様	機種名称	三菱機械室レスエレベーター
	機種形名	ＰＴ１５ー ＣＯ
	用途	乗用
	制御方式	可変電圧可変周波数制御（回生なし）
	操作方式	奥合全自動方式（１Ｃ ー ２ＢＣ）
	積載量	１０００ｋｇ
	定員	１５名
	定格速度	４５ｍ／ｍｉｎ
	最高速度	６０ｍ／ｍｉｎ
	戸閉方式	２枚戸両引き（ＣＯ）
	出入口幅　ＪＪ	９００mm
	出入口高さ　ＨＨ	２１００mm
	かご室サイズ（内法開口　ＡＡ）	１６００mm
	かご室サイズ（内法奥行　ＢＢ）	１５００mm
	かご室内法高さ	２３００mm
	出入口方式	ー方向出入口
	正面側停止数	３停止（Ｂ１，１ー２階）
	動力用電源	ＡＣ３φー２１０Ｖー６０Ｈｚ
	照明用電源	ＡＣ１φー１００Ｖー６０Ｈｚ
その他基本仕様	耐震設計施工指針耐震クラス	クラスＳ１４
	引掛り防止対策	あり
	公共建築工事標準仕様　適用年版	令和４年版
	かご室トランク	トランクあり
	スーパー可変速システム	速度４５ー６０ｍ／ｍｉｎ
	無積載時速度	上昇５７ｍ／ｍｉｎ、下降５４ｍ／ｍｉｎ
	敷居間隔	１０mm
	車いす仕様	制御板能付
	視覚障がい者対応仕様	あり
	乗場視覚障がい者用注意名板（追加分）	３枚
	地震時管制運転方式	Ｐ波＋Ｓ波センサ付３段設定（普通級）
	停電時自動着床装置（ＭＥＬＤ）	あり
	かご呼び取消機能	あり
	特殊付加仕様	エコケーブル付　／　エコケーブル付
乗場仕様	乗場三方枠	大枠末広幕板なし　１３０mm～３５０mm ステンレスヘアライン（Ｂ１，１ー２階）
	乗場戸	鋼板塗装（メーカー標準色）（Ｂ１，１ー２階）
	乗場戸目地	ステンレスヘアライン　２枚戸両引き用（Ｂ１，１ー２階）
	乗場敷居	アルミ製（Ｂ１，１ー２階）
	乗場インジケーター	ー体セグメントＬＥＤ（橙色） ステンレスヘアライン（Ｂ１，１ー２階）
	乗場インジケーターー体彫ボタン	ステンレスクリックボタン（φ３３・凸文字・黄橙色ＬＥＤ） 抗ウイルス・抗菌コート（Ｂ１，１ー２階）
	乗場インジ遅行表示灯１	休止表示
	車いす専用乗場ボタンプレート	ー般用乗場ボタンー体彫　ステンレスヘアライン（Ｂ１，１ー２階）
	車いす専用乗場ボタン	ステンレスクリックボタン（φ３３・凸文字・黄橙色ＬＥＤ） 抗ウイルス・抗菌コート（Ｂ１，１ー２階）
	乗場車いす用注意名板	３（枚）
	乗場休止スイッチ	あり
	乗場休止スイッチ取付位置	乗場インジ組込

かご室仕様	天井	ＣＬ１：フラット（白色）　天井面材：鋼板塗装（メーカー標準色）
	正面壁	化粧鋼板
	側面壁	化粧鋼板
	袖壁	ステンレスヘアライン
	出入口上板	ステンレスヘアライン
	かご室戸	化粧鋼板
	巾木	ステンレスヘアライン
	かご室戸目地	ステンレスヘアライン
	かご床	樹脂タイル２mm（三菱標準タイル）
	かご室敷居	アルミ製　２枚戸両引き用
	かご操作盤タイプ	袖壁操作盤
	かご操作盤プレート	ステンレスヘアライン
	かごボタン	ステンレスクリックボタン（φ３３・凸文字・黄橙色ＬＥＤ） 抗ウイルス・抗菌コート
	インターホンボタン乱用防止カバー	あり
	正操作盤インジケータータイプ	かご内液晶インジケーター（１０．１インチ）
	かご操作盤液晶インジケーター表示言語	平常時（日英）、注意喚起（日英／中韓切替）、緊急時（日英中韓）
	車いす専用かご操作盤	両側面　ステンレスヘアライン
	車いす専用正かご操作盤インジケータータイプ	ドットＬＥＤ（橙色）
	車いす専用かごボタン	ステンレスクリックボタン（φ３３・凸文字・黄橙色ＬＥＤ） 抗ウイルス・抗菌コート
	車いす専用インターホンボタン乱用防止カバー	あり
	かご室換気	ＤＣファン＋ヘルスエアー （ウイルス・菌・花粉抑制、脱臭、ＰＭ２．５集塵機能）
	かご室手すり	丸形ステンレス　二面取付（両側面）
	かご室鏡	ステンレス鏡断枠なし３分割（５７０mm×１４００mm）
	キックプレート	ステンレスヘアライン（ビスなし）高さ：床面より３５０mm
	壁保護幕	Ｔ字カット磁石式（保護幕高さ標準：床面より上端まで１８９５mm）
	床保護マット	あり
その他仕様	挟まれ防止ドアセンサー	あり
	セーフティシュー	片側（多光軸ドアセンサー付）
	自動戸閉促進・乗場前検知挟まれ防止センサー	あり
	遮煙機能	遮煙ドア　２枚戸両引き用（Ｂ１，１ー２階）
	点字名板取付方法	接着
	インターホン呼び出しボタン応答灯 （聴覚障がい者対応仕様）	あり
	おもり非常止め	なし
	火災時管制運転方式	火報信号連動式
	冠水時管制運転	あり
	インターホン型式	６Ｖ１局
	かご内アナウンス	かご内４ヵ国語アナウンス（通常時：日英、緊急時：日英中韓）
	かご室音響	かご室スピーカー
	フェッシャープレート	エレベーター手配（標準品）（１ー２階）
	レール支持方式	１フロア１ブラケット
	中間ビーム	３本
	感知器点検口スイッチ	正面側上部取付　【標準】
	仮設動力電源	１式
	ステンレス素材	ＳＵＳ３０４

工事区分表					
	工事内容	建築	電気	設備	EV
1	昇降路の築造工事及び各階出入口、乗場機器等の穴あけ工事 （１）エレベーター施工図に対し、コンクリート打ちの誤差が生じた場合、必要に応じ、はつりまたは肉付けのこと （２）昇降路壁は５ｃｍ２辺り３００Ｎの外力が作用した時に１５mmを超える変形及び塑性変形が生じない構造とすること （３）コンクリート強度は２１Ｎ／ｍｍ２以上のこと （４）昇降路の構造は不燃材又は難燃認定材で作り覆うこと	○			
2	エレベーター機器搬重用のフックスはビームの設置工事				○
3	乗場機器取付後の出入口まわりの壁及び床の仕上工事	○			
4	各階乗場出入口枠周囲のモルタル詰めの工事	○			
5	通過階がある場合、非常救出口の設置工事	○			
6	２方向出入口の場合、かごドア点検口の設置工事	○			
7	ピット防水工事	○			
8	ピット下部の使用がある場合、二重スラブ等の建築対策工事	○			
9	ピット段違いの場合、保護柵設置工事	○			
10	ピットが深い場合、埋め戻し・浅い場合、はつり工事	○			
11	昇降路内の騒音・振動が居室に伝搬しないレイアウト及び各種防音・防振工事	○			○
12	その他建築に関する工事	○			
13	動力用電源・照明用電源・接地線の受電端子までの引込工事 （繋ぎ込み工事含む） （１）電源電圧変動は＋５%～－１０%以内、電圧不平衡率５%以内のこと （２）遮断器はインバータ回線対応のものを使用すること （３）エレベーターから発生する高周波漏洩電流と高周波ノイズにより、他の設備が影響を受ける恐れがあるため、対策を請すること			○	
14	ピット内点検用コンセント設置工事（照明用電源とは別系統のこと）			○	
15	昇降路内の煙感知器及び点検口の設置工事 （１）点検口は錠付とし、戸開時にはエレベーターを停止させること（停止スイッチはＥＶ工事） （２）建物に自火報設備がない場合、遮煙ドア適用階のエレベーターホールには火災感知器又は煙感知器を設置のこと			○	○
16	インターホン取付位置から制御盤までの配管配線工事		○		
17	火災時管制運転がある場合、火報信号の制御盤までの配管配線工事		○		
18	エレベーター遠隔監視用配管配線工事（最寄の電話中継盤から制御盤まで）		○		
19	その他設備運動に必要な接点供給工事		○		
20	かご内カメラがある場合、モニター設置場所から制御盤までのかご内カメラ用配管配線工事		○		
21	かご室スピーカーがある場合、放送設備から制御盤までの放送用配管配線工事（非常放送がある場合、３線式とすること）		○		
22	監視盤がある場合、監視盤電源の監視盤までの引込工事及び監視盤から制御盤までの配管配線工事		○		
23	昇降路内の電気工事貫通部分の防火区画処理工事		○		
24	昇降路の換気設備工事 （１）昇降路内温度４０℃及び昇降路温度上昇７℃を超える場合、換気設備を設置すること （２）エレベーター機器発熱量 エレベーター駆動部（　１１００Ｗ） ＋エアコン（　ー　Ｗ）				○

エレベーター荷扱い条件
ー度の荷扱い質量は【　２５０ｋｇ以下　】とすること（台車等の質量を含む）

注意事項	
1	昇降路壁には電気・水道管等の配管・器具を埋め込まないこと
2	昇降路内には他の用途の配管・ダクト等が露出しないこと
3	エレベーターの性能維持のため下記環境条件とすること （１）昇降路内の温度はー５℃～４０℃以内、湿度は月平均９０%・日平均９５%以下且つ急激な温度変化等による結露・氷結がないこと （２）金属を損耗又は腐食したり電気接点の接触障害の原因となるような塵及び化学的有害ガス及び爆発性ガスのないこと ①腐食性ガス：硫化水素ガス、亜硫酸ガス、塩素ガス、過酸化窒素ガス、アンモニアガス及び海岸地区における潮風 ※昇降路標準環境の基準例 硫化水素ガス…Ｈ２Ｓ=０．００５［ｐｐｍ］以下 亜硫酸ガス…ＳＯ２=０．０１［ｐｐｍ］以下 塩化水素ガス…ＨＣｌ=０．０５［ｐｐｍ］以下 塩素ガス…Ｃｌ２=０．００５［ｐｐｍ］以下 （プールサイドの場合も含む） アンモニアガス…ＮＨ３=０．１［ｐｐｍ］以下 海岸地区における潮風…海岸より２ｋｍ以上の地区 ※海岸より２ｋｍ未満、プールサイドの場合は昇降路内に潮風・プール方向からの風が入らず、乗場が屋外に露出しないようなレイアウトとすること ②電気接点の接触障害となるもの：鉄粉、炭塵、化学工場における粉塵 ③爆発性ガス、又は、粉塵：メタン、石炭ガス、プタン、ガソリン、アセチレン、水素、エーテル、炭塵、穀粉 （３）エレベーターの電気信号に影響を及ぼす電磁波がないこと（電磁波の電界強度が１０Ｖ／ｍ以下の環境とすること） （４）昇降路の設置場所は標高１０００m以下とすること
4	乗場付近へ風雨吹込む可能性がある場合、対策を請すること （１）外部から風雨が侵入しないよう雨水よけ設備の設置（ひさし・風除室・水勾配・グレーチング・防潮板等） （２）乗場に向かって強風が吹くと想定される場合、防風対策（風圧により乗場の戸が閉まらない恐れがあるため）
5	乗場及び駆動・制御装置に直射日光（屋内ガラス越しや反射光を含む）が当たる可能性がある場合、対策を講ずること （センサ誤動作防止、及び乗場戸熱変形防止のため）
6	エレベーターの保守・点検ならびに緊急対応のため、外部階段等から最上階及び最下階エレベーターホールへアクセスできる経路を確保すること（個人宅等占有部を経由しないこと）
7	昇降路内および各階乗場周辺の可燃物（木材・ウレタン等）ガラスに対しての防火対策を講ずること （発泡ウレタンは溶接の火花に引火生する恐れがあるため、昇降路内及び各階乗場付近では使用しないこと）
8	製品の検査は各規格に準じた社内基準にて行います 電動機（巻上機・駆動機）：ＪＥＣー２１１０、２１３０、 ＪＩＳ　Ｃー４０３４ー１ 制御盤：ＪＥＭ１０２１、１４６０ 尚、電動機の温度上昇試験・負荷特性試験は型式試験結果です

	つぎの事項を、用意・対応する場合は別途見積となります
1	据付工事用現場詰所及び材料置場
2	据付工事用及び試運転調整用電力、セメント、小石等
3	据付工事用の仮設電源（本設電源と同仕様にて支給願います）
4	重量物の搬入に支障のない通路の確保
5	横引き距離３０ｍを超える重量物の搬入
6	エレベーターシャフトが隣接する場合、落下物防止区画対策 安全対策（ネット等）
7	安全柵の先行取り付け（着工前、先行で取り付けた安全柵の管理も含む）
8	展望用エレベーターの場合、施工時のガラス部分養生
9	エレベーターの工事使用
10	完了検査・引渡（施主）検査以外の現場検査立会の実施
11	標準施工手順と異なる施工（乗場先行工事、多段階着工、他設備工事立会等）の実施
12	施工写真の撮影

工事名称	与那国町複合庁舎 及び 特定臨時避難施設新築工事　（建築）	工事年度	令和８年度
工事場所	与那国町字与那国654番地１	設計者	名　称	(株)国建・(株)総合設計玉城 設計共同体
発注機関	与那国町　総務課		資格者氏名	代表となる設計者 河野泰宏
図面名称	昇降機詳細図（1）		登録番号	ー級建築士　（大臣）登録第272388号 ー級建築士事務所（知事）登録第144-71号
縮　尺	S=NONE		資格者氏名	その他の設計者 上原直樹
図面番号	A-201		登録番号	ー級建築士　（大臣）登録第376398号 ー級建築士事務所（知事）登録第144-71号
摘　要			資格者氏名	その他の設計者 川平惠正
検　印	管理建築士 / 設　計 / 製　図		登録番号	ー級建築士　（大臣）登録第194888号 ー級建築士事務所（知事）登録第126-1023号
			所在地	那覇市久茂地1丁目2番20号
			電話番号	098-862-1106

※（）はA3版の縮尺

図面は塗布防水仕上後の有効寸法です。

モルタル防水仕上の場合は仕上厚を考慮して下さい。

部分には、レール用アンカーを打込みますので

設備配管等は埋めこまないで下さい。

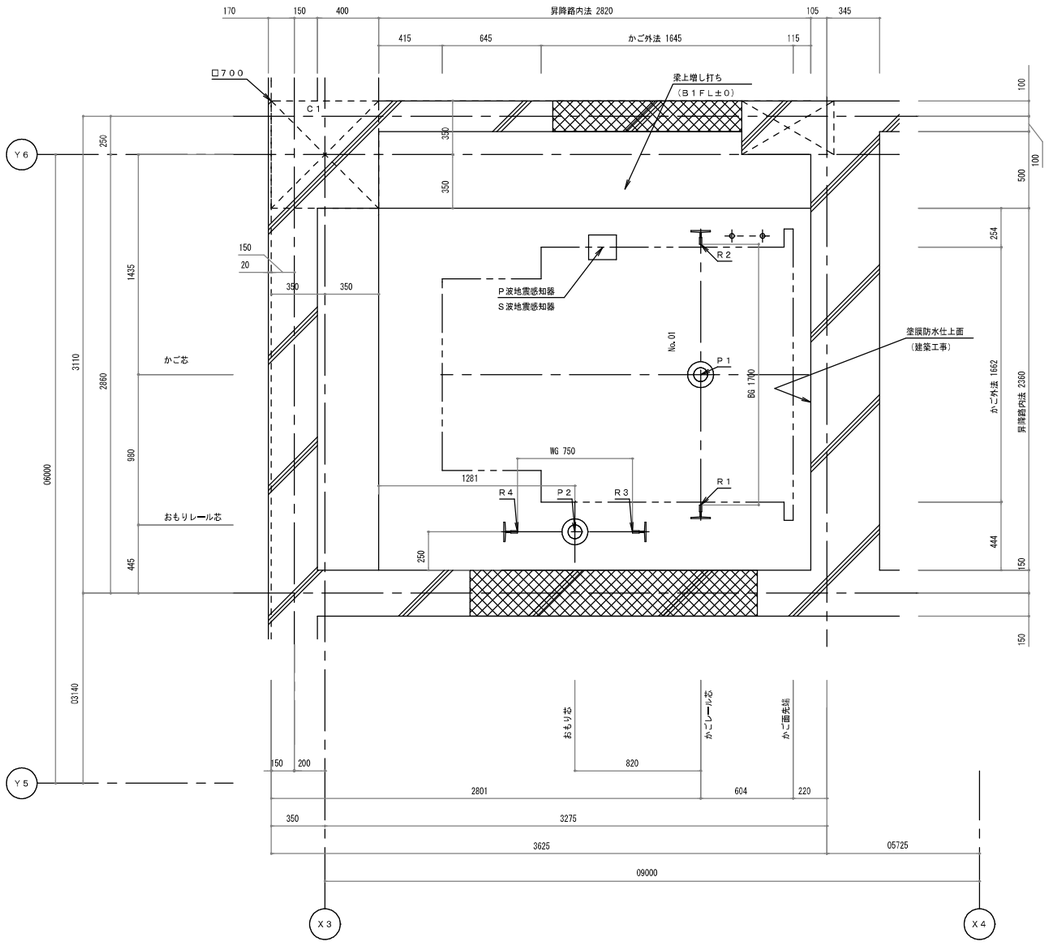

昇降路平面図　（1／20）

（ピット）

昇降路平面図　（1／20）

（Ｂ１階）

ブラケット取付のため、
ピット内の壁または梁は
最下階ＦＬ面まで立ち上
げて下さい（建築工事）

昇降路機器はピット底面・側面、
梁・壁（コンクリートの場合）に
あと施工アンカーにより取付を行います

ピット荷重（短期荷重）	
Ｐ１（ｋＮ）	Ｐ２（ｋＮ）
119．8	98．4

レール下端部荷重（長期荷重）			
Ｒ１（ｋＮ）	Ｒ２（ｋＮ）	Ｒ３（ｋＮ）	Ｒ４（ｋＮ）
3．6	28．8	53．3	22．7

工事名称	与那国町複合庁舎 及び 特定臨時避難施設新築工事　（建築）			工事年度	令和８年度
工事場所	与那国町字与那国654番地１			設計者	名　称　（株）国建・（株）総合設計玉城 設計共同体
発注機関	与那国町　総務課				資格者氏名　代表となる設計者　河野恭志
図面名称	昇降機詳細図（2）				登録番号　一級建築士　（大臣）登録第2723号 一級建築士事務所（知事）登録第146-11号
縮　尺	S=1/20(1/40)				資格者氏名　その他の設計者　上原直樹
図面番号	A-202				登録番号　一級建築士　（大臣）登録第376390号 一級建築士事務所（知事）登録第146-11号
摘　要					資格者氏名　その他の設計者　川平恵美
検　印	管理建築士	設　計	製　図		登録番号　一級建築士　（大臣）登録第194559号 一級建築士事務所（知事）登録第136-1823号
					所在地　那覇市久茂地1丁目2番20号
					電話番号　090-862-4106

※（ ）はA3版の縮尺

部分には、レール用アンカーを打込みますので
設備配管等は埋めこまないで下さい。

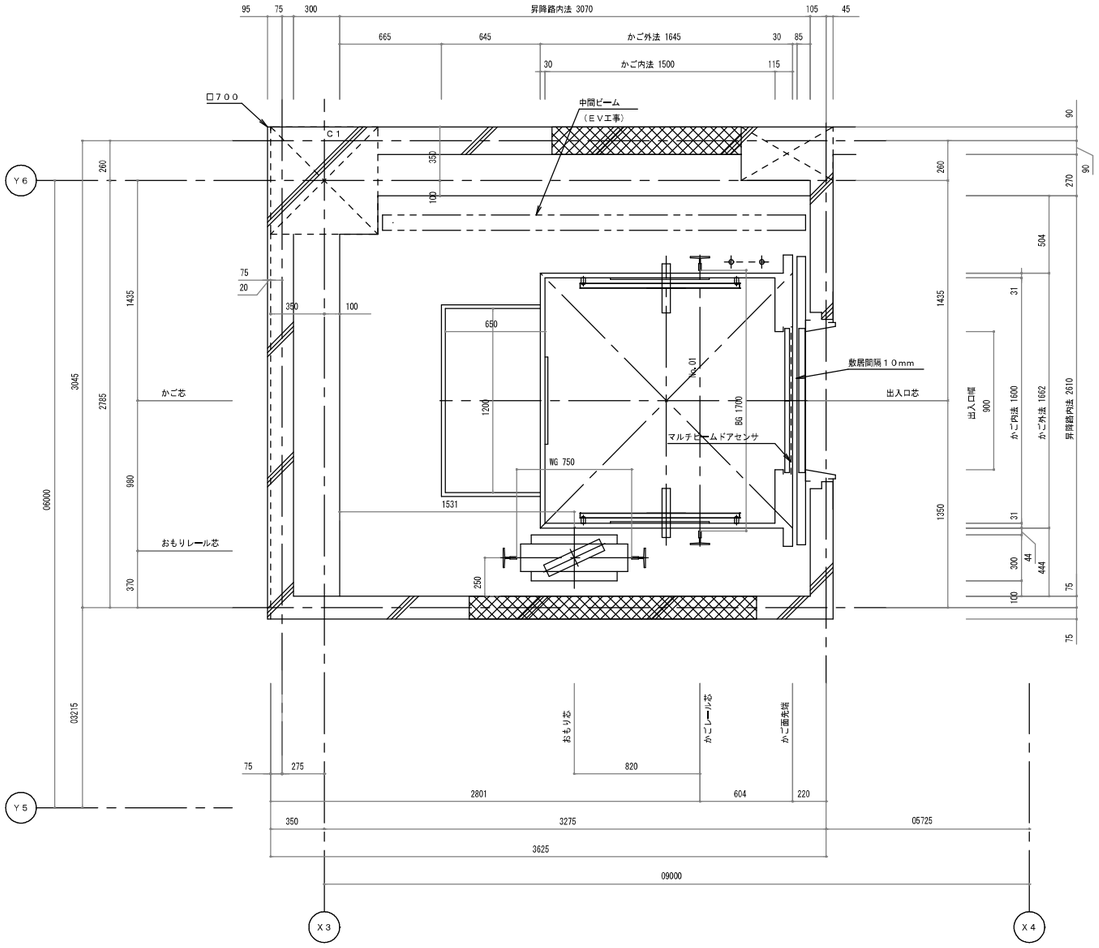

昇降路平面図　（１／２０）
（１階）

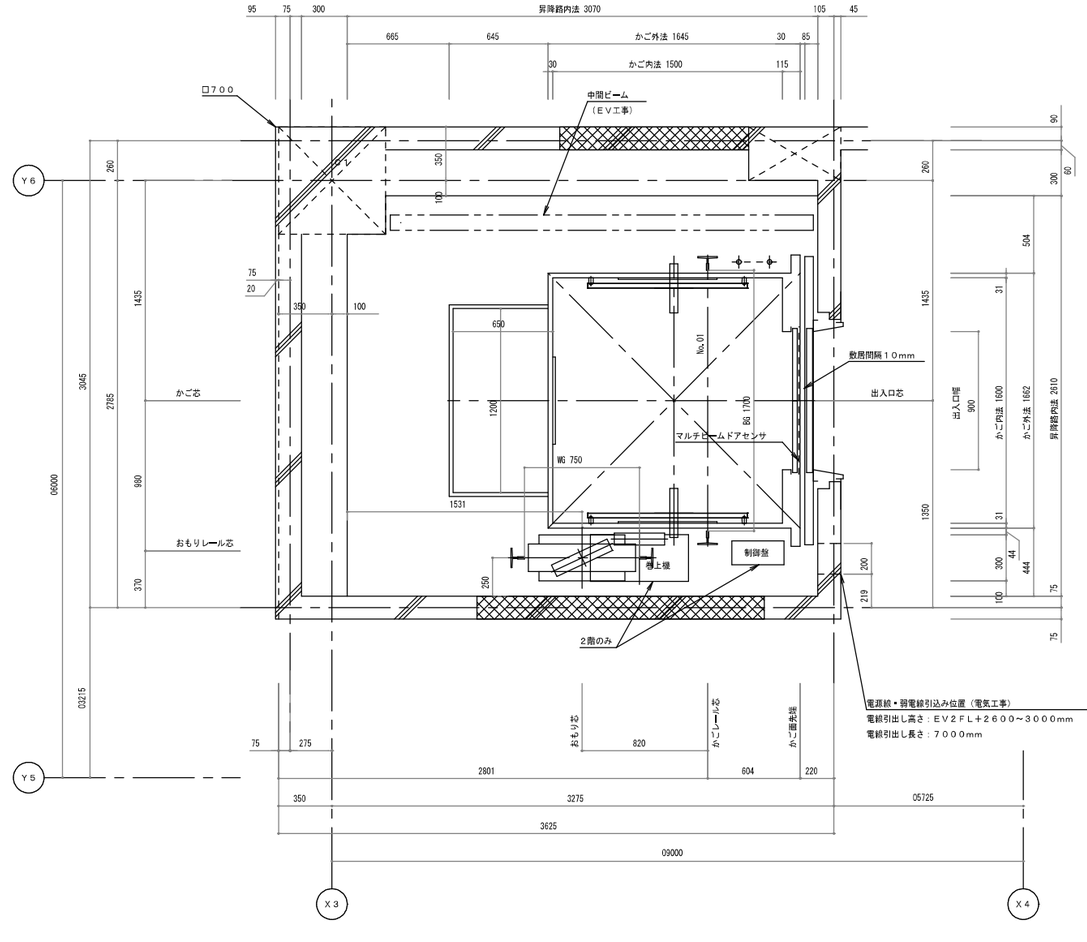

昇降路平面図　（１／２０）
（２階）

工事名称	与那国町複合庁舎 及び 特定臨時避難施設新築工事　（建築）			工事年度		令和８年度
工事場所	与那国町字与那国854番地１			設計者	名　称	（株）国建・（株）総合設計玉城 設計共同体
発注機関	与那国町　総務課				資格者氏名	代表となる設計者　河野尊志
図面名称	昇降機詳細図（３）				登録番号	一級建築士　（大臣）登録第272338号 一級建築士事務所（知事）登録第14Ａ-71号
縮　尺	S=1/20(1/40)				資格者氏名	その他の設計者　上原直樹
図面番号	A-203				登録番号	一級建築士　（大臣）登録第376358号 一級建築士事務所（知事）登録第14Ａ-71号
摘　要					資格者氏名	その他の設計者　川平恵理
検　印	管理建築士	設　計	製　図		登録番号	一級建築士　（大臣）登録第194888号 一級建築士事務所（知事）登録第136-1323号
					所在地	那覇市久茂地1丁目2番20号
					電話番号	098-862-4106

※（ ）はA3版の縮尺

施錠装置付点検扉
・１．５mm以上の鋼板製（電気工事）
・ＥＶ連動スイッチ（ＥＶ工事）

昇降路頂部に煙感知器を設置する場合は外部に引き出した状態で点検可能な構造とする。
屋外の場合は、防水形点検扉とする。

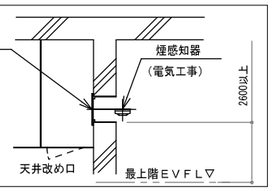

遮煙乗場ドア設置時のご注意

・遮煙乗場ドアを設置するためには、自動火災報知設備の設置義務が無い建物であっても、必ず同設備を設けて、火災信号をエレベーター制御盤に供給していただく必要性があります。
（無電圧a接点・印加電圧DC２４V、接点容量０．２A）
（自動火災報知設備の設置場所等に関しては行政との確認が必要となります。）

煙感知器配線例

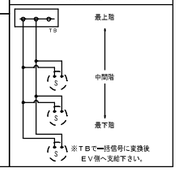

部材記号	名　称	部　材	工事区分
k	振止ビーム（据付後撤去なし）	Ｈ－１００×１００×６×８	ＥＶ工事

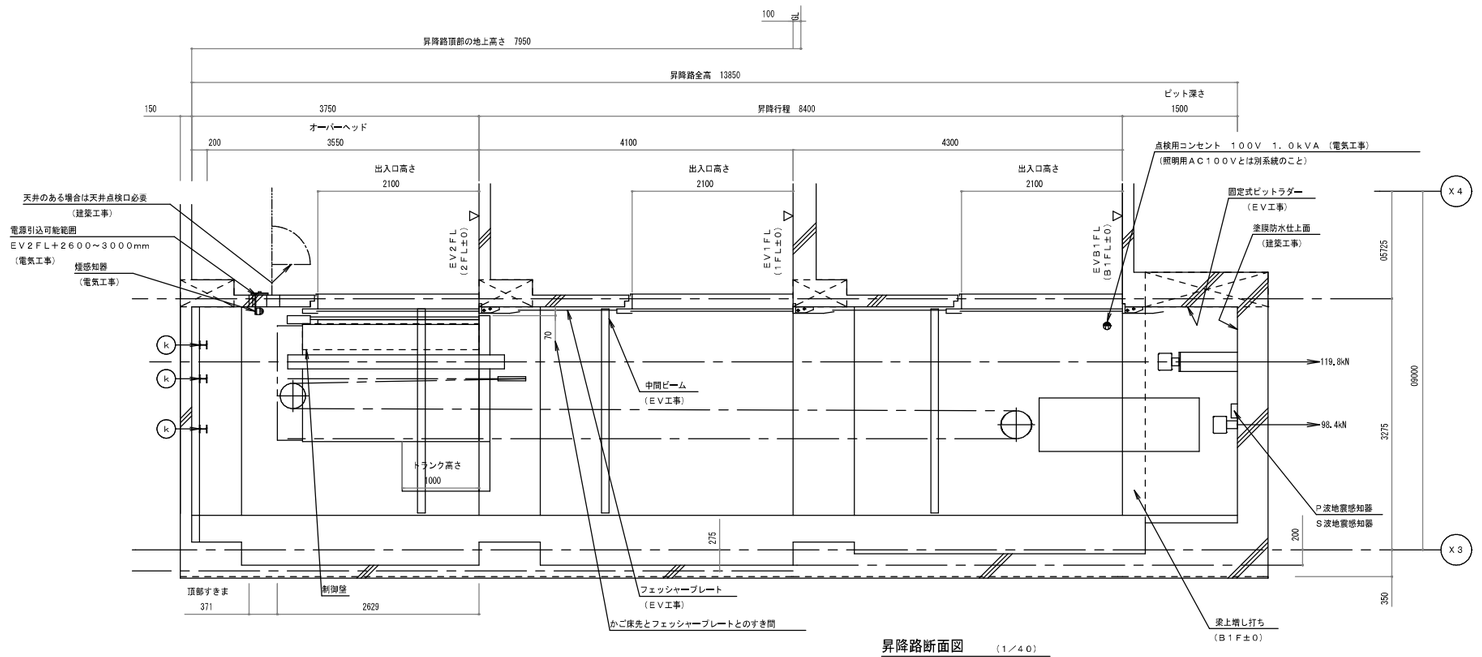

昇降路断面図　（１／４０）
（ＮＯ．０１）

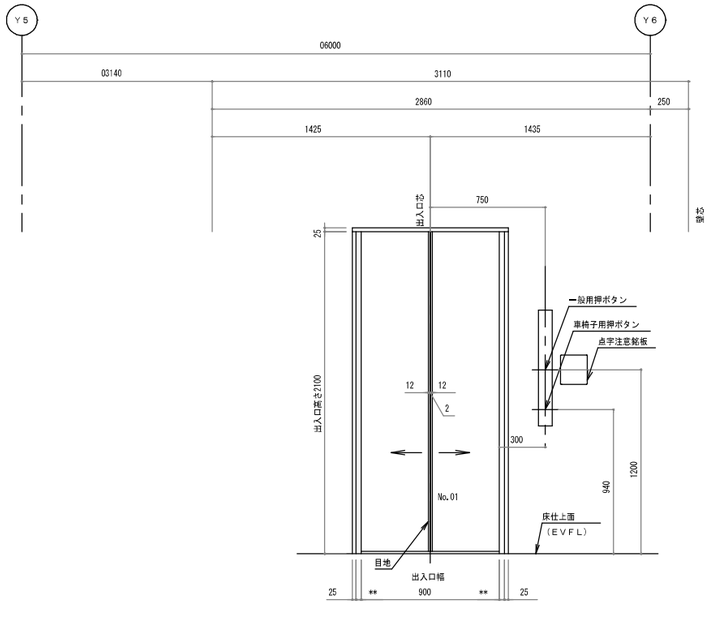

乗場正面図　（１／２０）
（Ｎｏ．０１号機）
（Ｂ１階）

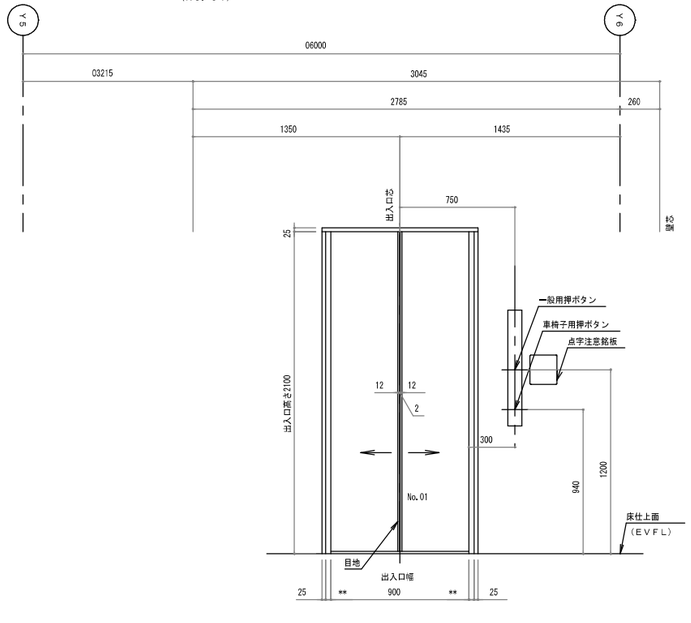

乗場正面図　（１／２０）
（Ｎｏ．０１号機）
（１ー２階）

動力電源設備（ＣＶ３心電線使用時）

号機名	電源電圧 周波数	電動機容量	設備容量	電源側ＮＦ容量	感度電流値（＊） 動作時間	電線サイズ	接地線サイズ
０１	ＡＣ３φ２１０　Ｖ ６０　Ｈｚ	５．１kＷ	５kＶＡ	４０ＡＴ	１００　mＡ以上 ０．２　秒以上	４４ｍまで　５．５mm² ６３ｍまで　　８mm² １０９ｍまで　１４mm²	３．５　mm²

（＊）電源側に漏電遮断器を設置する場合

照明用電源設備（ＣＶＤ電線使用時）

号機名	電源電圧 周波数	照明電源容量	電源側ＮＦ容量
０１	ＡＣ１φ１００　Ｖ ６０　Ｈｚ	１kＶＡ	２０ＡＴ

電気設備系統図

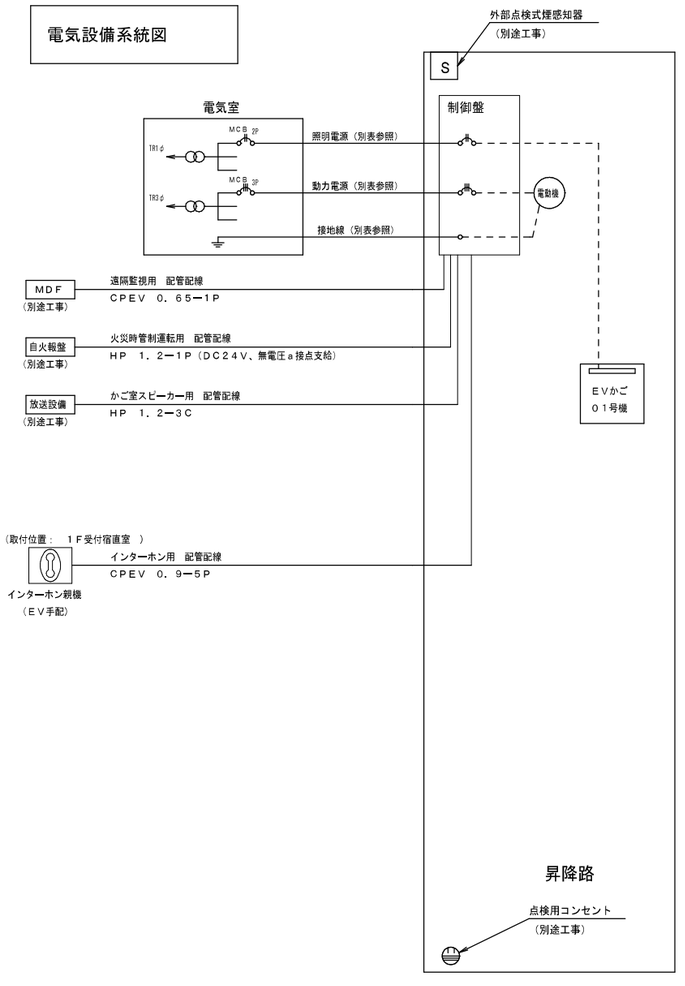

※点検用コンセントおよび煙感知器の取付位置、
　電線引込み位置詳細については各階平面図、断面図参照願います。
※点線部：エレベーター工事、実線部：電気工事とする。

工事名称	与那国町複合庁舎 及び 特定臨時避難施設新築工事　（建築）			工事年度		令和８年度
工事場所	与那国町字与那国854番地１			設計者	名　称	(株)国建・(株)総合設計玉城 設計共同体
発注機関	与那国町　総務課				資格者氏名	代表となる設計者　河野恭志
図面名称	昇降機詳細図（４）				登録番号	一級建築士　（大臣）登録第2723号 一級建築士事務所（知事）登録第146-川号
縮　尺	S=1/40(1/80)				資格者氏名	その他の設計者　上原直樹
図面番号	A-204				登録番号	一級建築士　（大臣）登録第376390号 一級建築士事務所（知事）登録第146-川号
摘　要					資格者氏名	その他の設計者　川平恵美
検　印	管理建築士	設　計	製　図		登録番号	一級建築士　（大臣）登録第194938号 一級建築士事務所（知事）登録第136-1822号
					所在地	那覇市久茂地1丁目2番20号
					電話番号	098-862-4106

※（ ）はA3版の縮尺

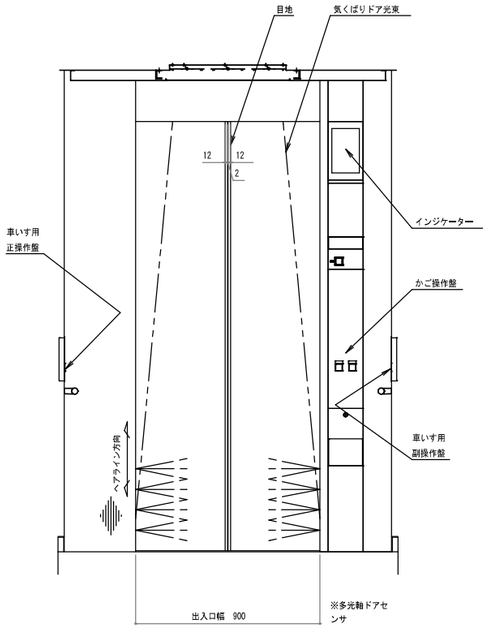

Uかご室正面図（矢視ＡーＡ）

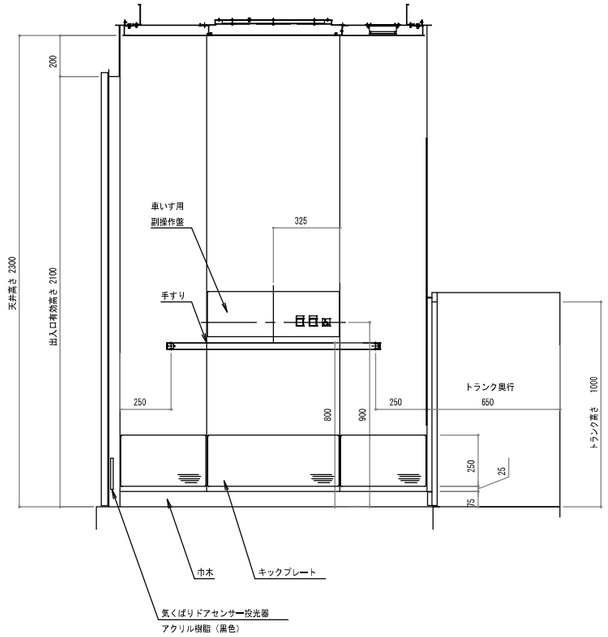

Uかご室側面図（矢視ＢーＢ）

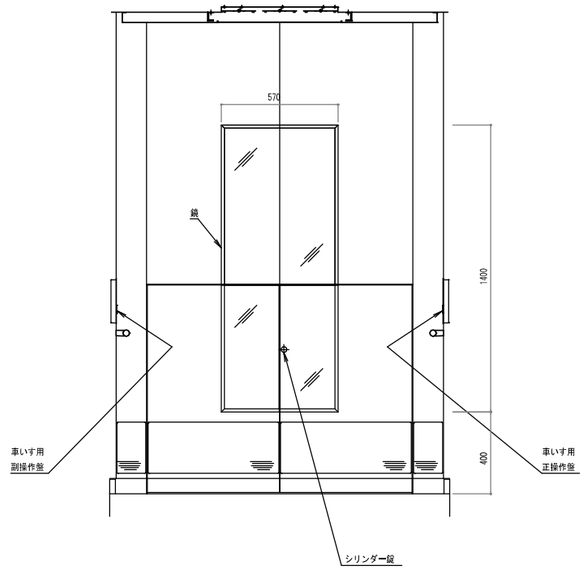

Uかご室背面図（矢視ＣーＣ）

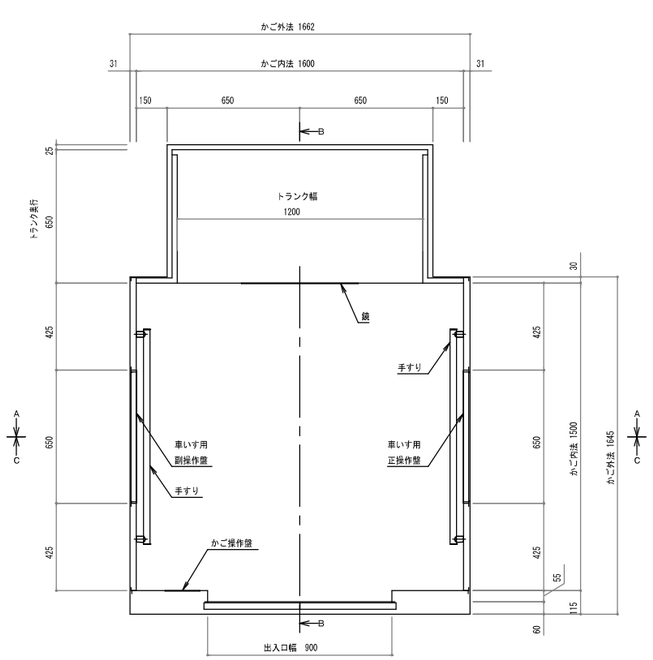

Uかご室平面図

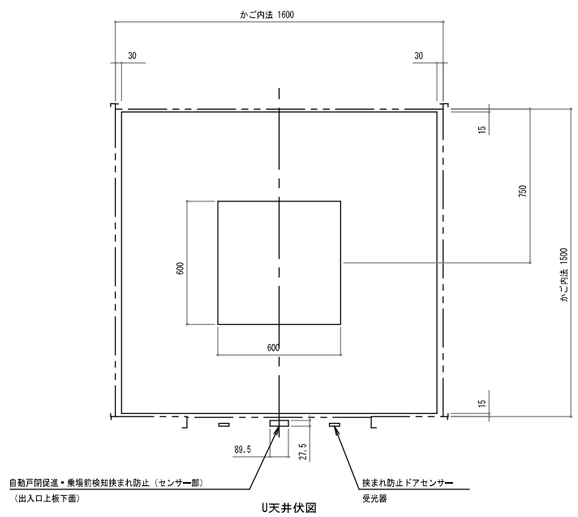

U天井伏図

意匠仕様	
天井	鋼板塗装仕上
換気装置	ＤＣ軸流ファン＋ヘルスエアー　　Ｒ
照明	乳白色樹脂照明板 ＬＥＤ照明（白色）
停電灯	主照明兼用式
壁	化粧鋼板
出入口上板	ステンレスヘアライン
戸	化粧鋼板　（戸当たり目地：ステンレスヘアライン仕上）
袖壁・柱	ステンレスヘアライン仕上
巾木	アルミ製
床仕上部	樹脂タイル　ｔ２
敷居	アルミ製
鏡	ステンレス鏡面仕上　ｔ３（３分割）
手すり	ステンレスヘアライン仕上（φ３２）　キャップ：樹脂（パールメッキ） ブラケット：アルミ　ブラケットカバー：樹脂（パールメッキ）
キックプレート	ステンレスヘアライン仕上：ビス無
保護幕	Ｔ字カット磁石式（保護幕高さ標準：床面より上端まで１８９５mm）
床マット	あり

工事名称	与那国町複合庁舎 及び 特定臨時避難施設新築工事　（建築）			工事年度	令和８年度
工事場所	与那国町字与那国854番地１			設計共同体 名称	(株)国建・(株)総合設計玉城 設計共同体
発注機関	与那国町　施設課			資格者氏名	代表となる設計者　河野泰志
図面名称	昇降機詳細図（5）			登録番号	一級建築士　（大臣）登録第272388号 一級建築士事務所（知事）登録第144-7(6)号
縮　尺	S=1/15(1/30)			資格者氏名	その他の設計者　上原直樹
図面番号	A-205			登録番号	一級建築士　（大臣）登録第276394号 一級建築士事務所（知事）登録第144-7(6)号
摘　要				資格者氏名	その他の設計者　川平恵正
検　印	管理建築士	設　計	製　図	登録番号	一級建築士　（大臣）登録第194988号 一級建築士事務所（知事）登録第126-1(2)号
				所在地	那覇市久茂地1丁目2番20号
				電話番号	098-862-1106

※（ ）はA3版の縮尺

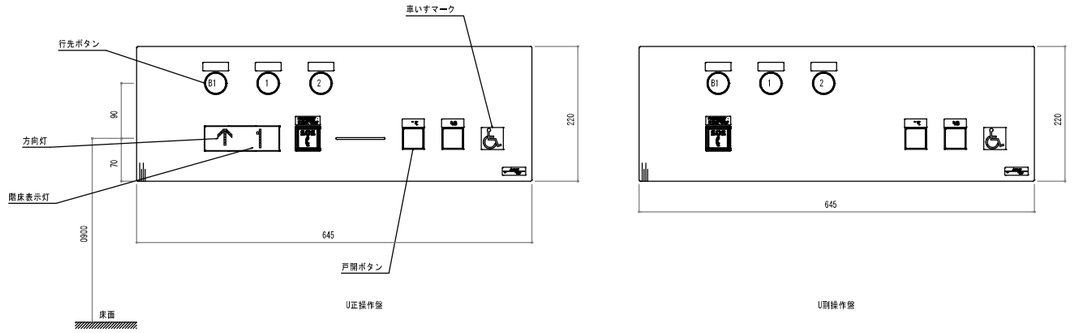

車イスカゴ操作盤 (1/5)

(No.01号機)

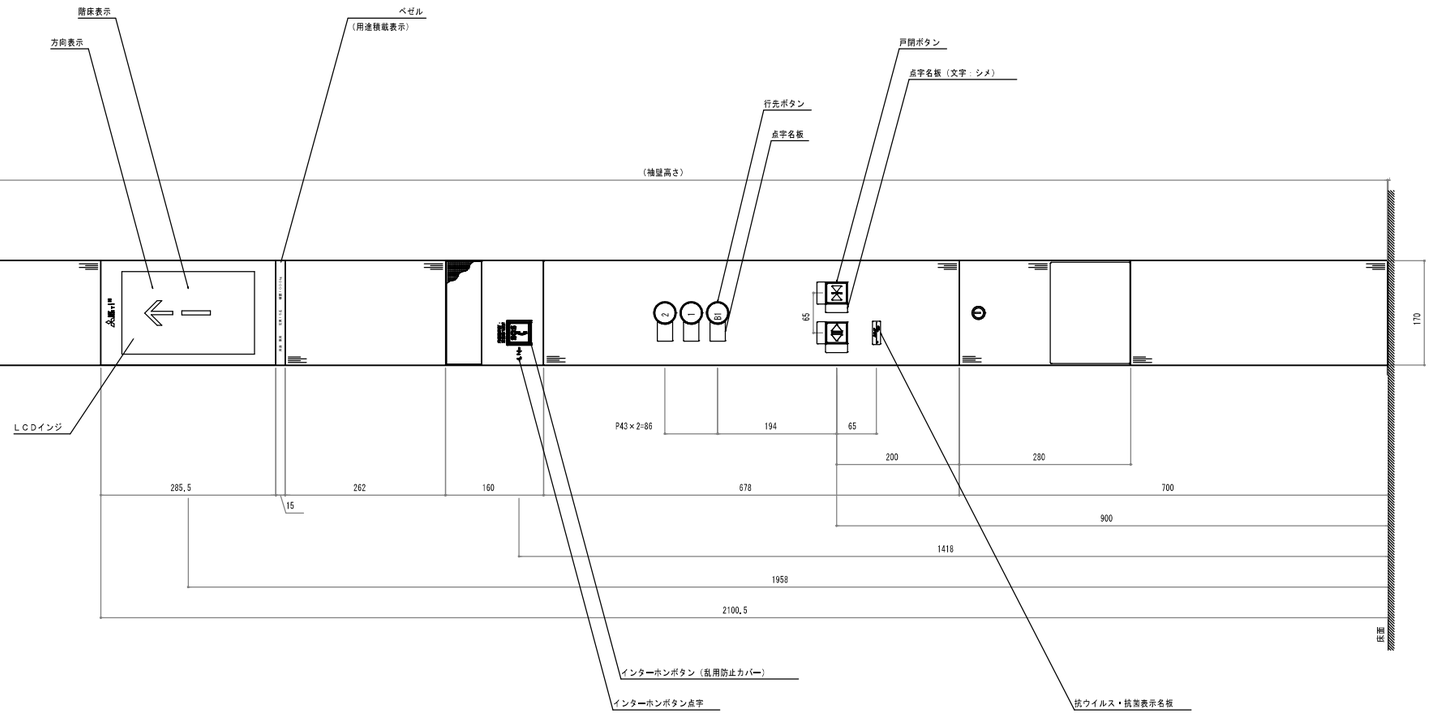

かご操作盤意匠図 (1/5)

工事名称	与那国町複合庁舎 及び 特定道路等緩気設計策工事 (建築)			工事年度		令和８年度
工事場所	与那国町字与那国854番地１			設計者	名　称	(株)国建・(株)総合設計玉城 設計共同体
発注機関	与那国町　総務課				資格者氏名	代表となる設計者　河野尊志
図面名称	昇降機詳細図（6）				登録番号	一級建築士　(大臣)登録第272338号 一級建築士事務所(知事)登録第1484-7l号
縮　尺	S=1/5(1/10)				資格者氏名	その他の設計者　上原直樹
図面番号	A-206				登録番号	一級建築士　(大臣)登録第378259号 一級建築士事務所(知事)登録第1484-7l号
摘　要					資格者氏名	その他の設計者　川平恵正
検　印	管理建築士	設　計	製　図		登録番号	一級建築士　(大臣)登録第454668号 一級建築士事務所(知事)登録第1136-1023号
					所在地	那覇市久茂地1丁目2番20号
					電話番号	098-862-1106

※( )はA3版の縮尺

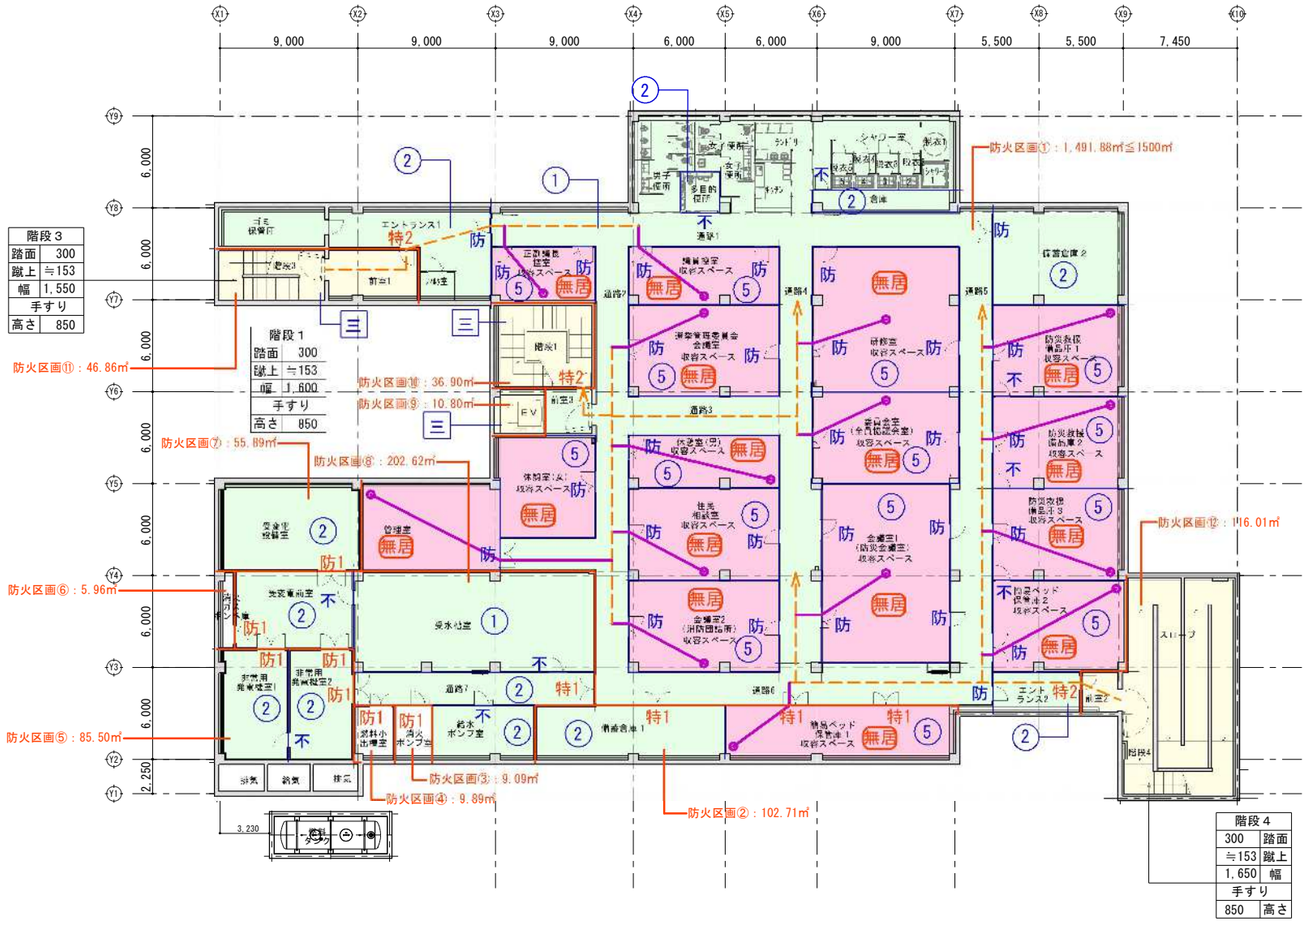

地下１階平面図

■防火区画（地下１階）　※面積表参照

	面積(㎡)	
防火区画①	1,491.88(㎡)	2,174.16-682.28(②～⑫)
防火区画②	102.71(㎡)	備蓄倉庫1・簡易ベッド保管庫1
防火区画③	9.09(㎡)	消火ポンプ室
防火区画④	9.89(㎡)	燃料小出槽室
防火区画⑤	85.50(㎡)	非常用発電機室1・2・給排気スペース1
防火区画⑥	5.96(㎡)	消火ガスボンベ庫
防火区画⑦	55.89(㎡)	受変電設備室
防火区画⑧	202.62(㎡)	受水槽室・受変電前室・給水ポンプ室・通路7
防火区画⑨	10.80(㎡)	EV
防火区画⑩	36.90(㎡)	階段1
防火区画⑪	46.86(㎡)	階段3・前室2
防火区画⑫	116.01(㎡)	スロープ・階段4・前室2

■居室の防煙区画・歩行距離（地下１階）　※面積表参照

	居室床面積(㎡)		重複距離	歩行距離
防災救援備品庫１	52.35(㎡)	H12告示1436号第4号へ(五)	8.66m≦20m	39.79m≦40m
防災救援備品庫２	52.35(㎡)		8.66m≦20m	33.79m≦40m
防災救援備品庫３	52.35(㎡)		8.79m≦20m	27.92m≦40m
簡易ベッド保管庫２	52.05(㎡)		9.81m≦20m	20.89m≦40m
研修室	90.81(㎡)		6.02m≦20m	26.49m≦40m
委員会室（全員協議会室）	57.51(㎡)		6.27m≦20m	23.47m≦40m
会議室1（防災会議室）	98.52(㎡)		6.68m≦20m	32.55m≦40m
簡易ベッド保管庫１	56.62(㎡)		5.99m≦20m	27.82m≦40m
議員控室	36.99(㎡)		6.70m≦20m	29.34m≦40m
選挙管理委員会	58.90(㎡)		6.48m≦20m	14.19m≦40m
休憩室(男)	34.04(㎡)		10.61m≦20m	16.42m≦40m
住民相談室	58.90(㎡)		6.65m≦20m	18.08m≦40m
会議室2（消防団詰所）	59.03(㎡)		6.65m≦20m	24.06m≦40m
正副議長控室	25.11(㎡)		5.31m≦20m	19.20m≦40m
休憩室(女)	43.10(㎡)		7.28m≦20m	15.24m≦40m
管理室	53.57(㎡)		16.78m≦20m	30m≦40m

■防煙区画（地下１階）　※面積表参照

	床面積(㎡)	
通路1～6	382.87(㎡)	H12告示1436号第4号へ(一)
男子便所	25.08(㎡)	
女子便所	18.90(㎡)	
SK(女)	1.74(㎡)	
ﾗﾝﾄﾞﾘｰ	11.16(㎡)	
ｷｯﾁﾝ	7.89(㎡)	
シャワー室	47.52(㎡)	
前室3	9.87(㎡)	
備蓄倉庫１	46.09(㎡)	H12告示1436号第4号へ(二)
備蓄倉庫２	56.75(㎡)	
多目的便所	6.95(㎡)	
倉庫	13.78(㎡)	
受変電設備	55.89(㎡)	
受変電前室	39.55(㎡)	
消火ガスボンベ庫	5.96(㎡)	
非常用発電機室1	34.78(㎡)	
非常用発電機室2	31.45(㎡)	
受水槽室	103.63(㎡)	H12告示1436号第4号へ(一)
燃料小出槽室	9.89(㎡)	H12告示1436号第4号へ(二)
消火ポンプ室	9.09(㎡)	
給水ポンプ室	24.96(㎡)	
通路7	34.46(㎡)	

凡例

防火区画（破線はシャッター） 建令112-1	N	自然排煙範囲	特1	常時閉鎖式特定防火設備（1号扉） 建令112-19-1[遮煙性能無し]	**m	排煙距離	※1 防煙区画を構成する扉は垂壁H300以上、常時閉鎖不燃扉とする。 ※2 竪穴区画でないPS,EPS,DS等は水平区画としている。 ※3 換気は全て機械換気としている。 ※4 排煙手動開放装置の高さはFL+0.8m以上1.5m以下の位置に設ける。 ※5 直通階段歩行距離【50+10=60m（重複30m）】 無窓居室の場合【30+10=40m（重複20m）】 ※6 避難階における居室から出口までの 歩行距離【60×2=120m】
異種用途区画（破線はシャッター） 建令112-18	M	機械排煙範囲	特2	常時閉鎖式特定防火設備（2号扉） 建令112-19-2[遮煙性能有り]	**m	歩行距離	
竪穴区画 建令112-11	一	排煙免除 建基令126条の2第1項第1号	特1K	随時閉鎖式（熱煙感複合連動） 自閉式特定防火設備（1号扉） 建令112-19-1[遮煙性能無し]	**m	重複距離	
防煙区画（破線は垂れ壁） 建令126の2-1　建告1436	三	**排煙免除** **建基令126条の2第1項第3号**				避難経路	
消防　専用不燃区画（破線はシャッター）	ハ	排煙免除 H12告示1436号第4号ハ	特2K	随時閉鎖式（熱煙感複合連動） 自閉式特定防火設備（2号扉） 建令112-19-2[遮煙性能有り]	**m	非常用EV,居室から屋外出口までの経路	
防火区画等を貫通する給水管、配電管その他の管の構造 建令112-20・-21、令129の2の4-1-7による	1	排煙免除 H12告示1436号第4号へ(一)	防1	常時閉鎖式防火設備（1号扉） 建令112-19-1[遮煙性能無し]	居	居室を示す	
延焼のおそれのある部分 建法2-1-6	2	排煙免除 H12告示1436号第4号へ(二)	防2	常時閉鎖式防火設備（2号扉） 建令112-19-2[遮煙性能有り]	無居	無窓居室は主要構造部を天井裏まで区画する 非常用照明設置　建基35条の3	
建具符号	4	排煙免除 H12告示1436号第4号へ(四)	防1K	随時閉鎖式（熱煙感複合連動） 自閉式防火設備（1号扉） 建令112-19-1[遮煙性能無し]	不	防煙区画(30cm以上のたれ壁＋不燃戸) 常時閉鎖式又は煙感知器連動の不燃材料戸	
ＲＣ壁	5	排煙免除 H12告示1436号第4号へ(五)			可動	可動防煙垂れ壁：50cm以上の垂れ壁、床面1.8m以上の空間を確保 煙感知器連動とし、近接した部分に手動降下装置を設ける	
軽鉄壁 1時間耐火構造	ホ	排煙免除 H12告示1436号第4号ホ	防2K	随時閉鎖式（熱煙感複合連動） 自閉式防火設備（2号扉） 建令112-19-2[遮煙性能有り]			
スライディングウォール 不燃認定番号：NM-3212	▲	代替進入口（非常用進入口）位置	防	法第2条第九号のニロに規定する防火設備 遮炎性能　20分			

工事名称	与那国町複合庁舎 及び 特定臨時避難施設新築工事 （建築）		工事年度	令和８年度		
工事場所	与那国町字与那国854番地１		設計者	名　称	(株)国建・(株)総合設計玉城 設計共同体	
発注機関	与那国町　総務課			資格者氏名	代表となる設計者 河野泰志	
図面名称	地下1階　法規チェック図（1）			登録番号	一級建築士　(大臣)登録第272388号 一級建築士事務所(知事)登録第144-71号	
縮　尺	1/200(1/400)			資格者氏名	その他の設計者 上原直樹	
図面番号	A-260			登録番号	一級建築士　(大臣)登録第376398号 一級建築士事務所(知事)登録第144-71号	
摘　要				資格者氏名	その他の設計者 川平恵正	
検　印	管理建築士	設　計	製　図	登録番号	一級建築士　(大臣)登録第194988号 一級建築士事務所(知事)登録第136-1823号	
				所在地	那覇市久茂地1丁目2番20号	
				電話番号	098-862-1106	

※( )はA3版の縮尺

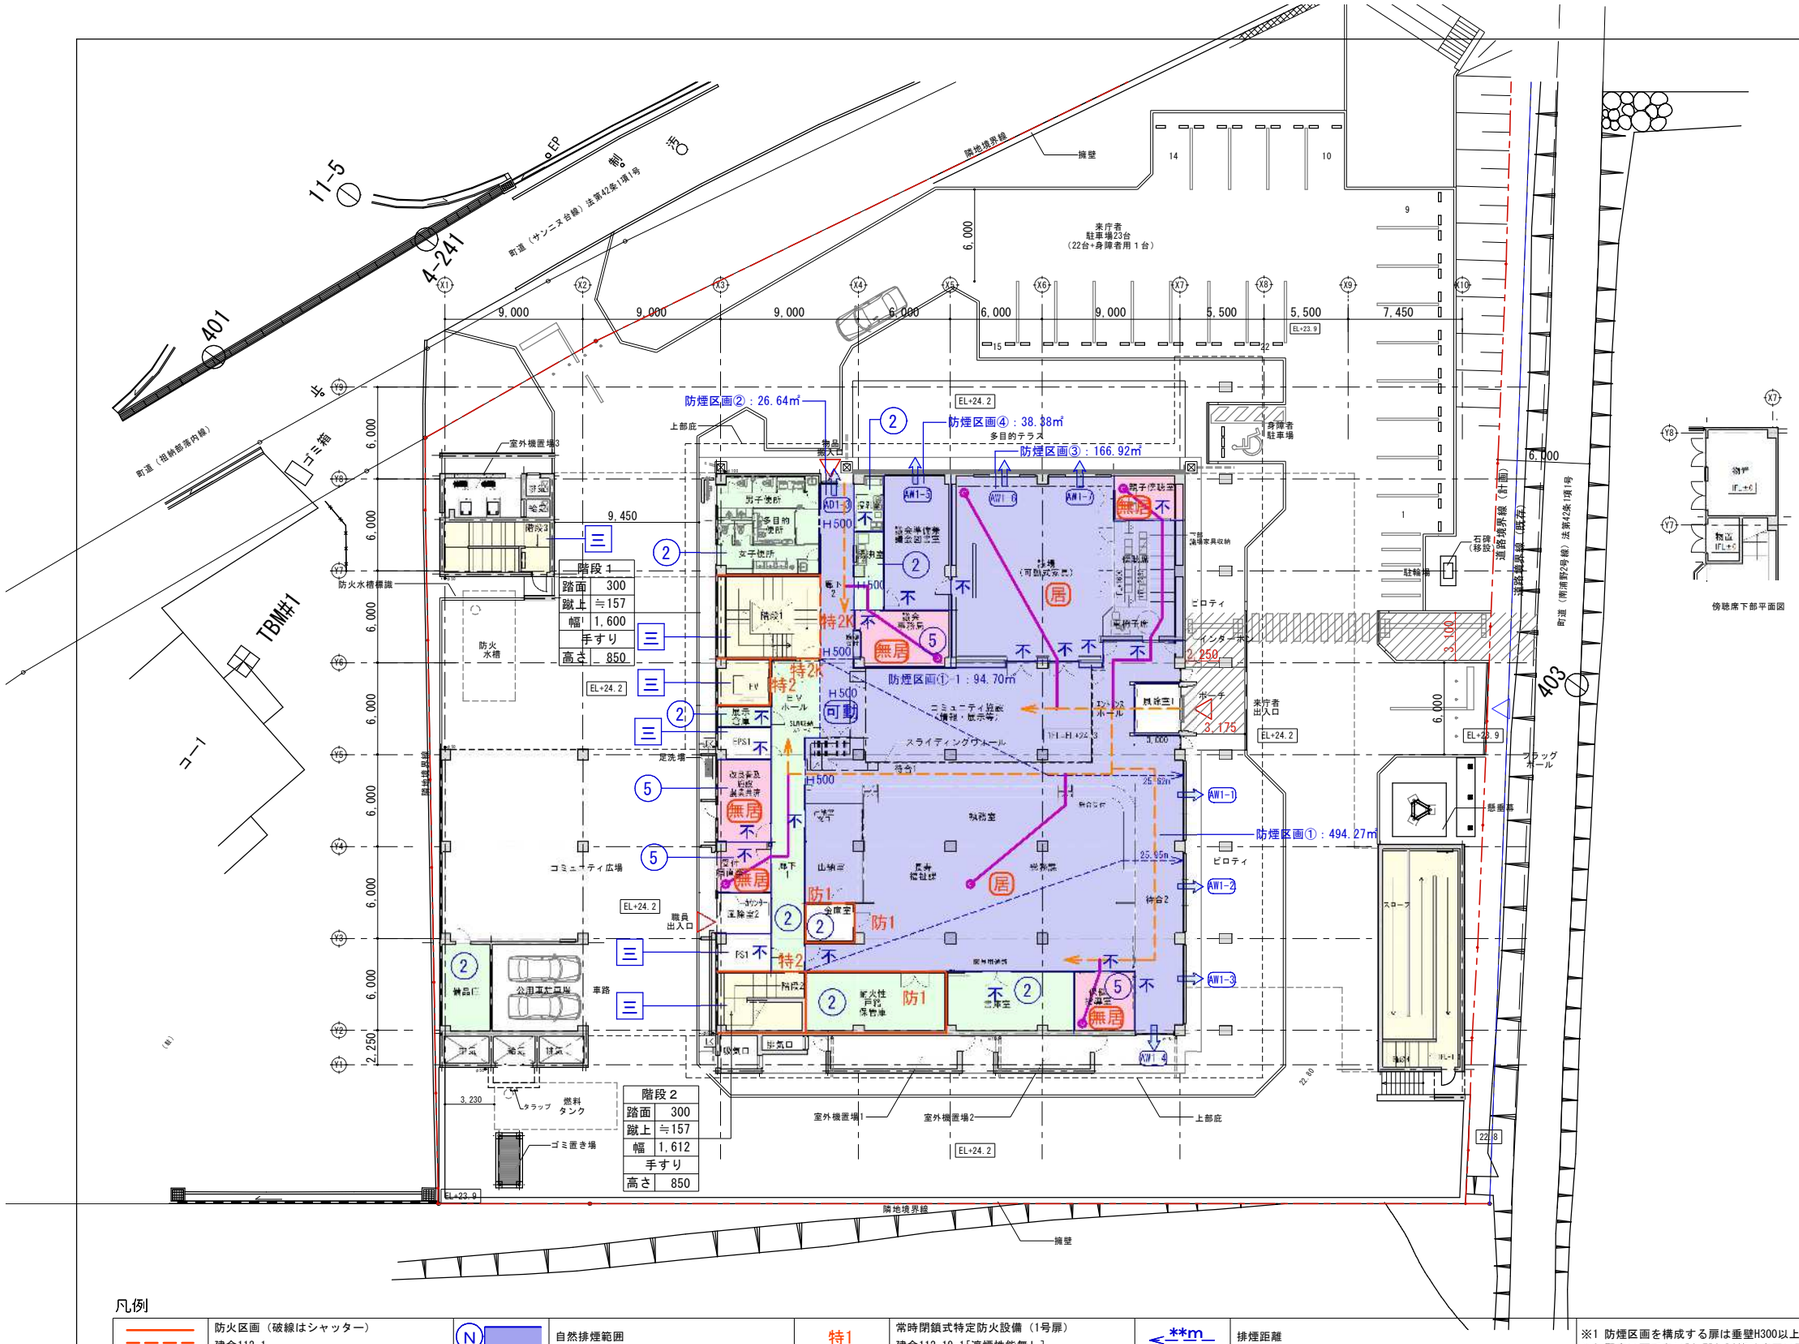

凡例

———	防火区画（破線はシャッター） 建令112-1	N	自然排煙範囲	特1	常時閉鎖式特定防火設備（1号扉） 建令112-19-1[遮煙性能無し]	**m	排煙距離
———	異種用途区画（破線はシャッター） 建令112-18	M	機械排煙範囲	特2	常時閉鎖式特定防火設備（2号扉） 建令112-19-2[遮煙性能有り]	**m	歩行距離
	竪穴区画 建令112-11	一	排煙免除 建基令126条の2第1項第1号	特1K	随時閉鎖式（熱煙感複合連動） 自閉式特定防火設備（1号扉） 建令112-19-1[遮煙性能無し]	**m	重複距離
———	防煙区画（破線は垂れ壁） 建令126の2-1　建告1436	三	**排煙免除** **建基令126条の2第1項第3号**				避難経路
———	消防　専用不燃区画（破線はシャッター）	ハ	排煙免除 H12告示1436号第4号ハ	特2K	随時閉鎖式（熱煙感複合連動） 自閉式特定防火設備（2号扉） 建令112-19-2[遮煙性能有り]	**m	非常用EV、居室から屋外出口までの経路
	防火区画等を貫通する給水管、配電管その他の管の構造 建令112-20・-21、令129の2の4-1-7による	1	排煙免除 H12告示1436号第4号へ(一)	防1	常時閉鎖式防火設備（1号扉） 建令112-19-1[遮煙性能無し]	居	居室を示す
	延焼のおそれのある部分 建法2-1-6	2	排煙免除 H12告示1436号第4号へ(二)	防2	常時閉鎖式防火設備（2号扉） 建令112-19-2[遮煙性能有り]	無居	無窓居室は主要構造部を天井裏まで区画する 非常用照明設置　建基35条の3
AW1-1	建具符号	4	排煙免除 H12告示1436号第4号へ(四)	防1K	随時閉鎖式（熱煙感複合連動） 自閉式防火設備（1号扉） 建令112-19-1[遮煙性能無し]	不	防煙区画（30cm以上のたれ壁＋不燃戸） 常時閉鎖式又は煙感知器連動の不燃材料戸
	ＲＣ壁	5	排煙免除 H12告示1436号第4号へ(五)			可動	可動防煙垂れ壁：50cm以上の垂れ壁、床面1.8m以上の空間を確保 煙感知器連動とし、近接した部分に手動降下装置を設ける
	軽鉄壁 1時間耐火構造	ホ	排煙免除 H12告示1436号第4号ホ	防2K	随時閉鎖式（熱煙感複合連動） 自閉式防火設備（2号扉） 建令112-19-2[遮煙性能有り]		敷地内の通路（令第128条） 出口から道に通ずる幅員が1.5m以上の通路を設ける
	スライディングウォール 不燃認定番号：NM-3212	▲	代替進入口（非常用進入口）位置	防	法第2条第九号のニロに規定する防火設備 遮炎性能　20分		

※1 防煙区画を構成する扉は垂壁H300以上、常時閉鎖不燃扉とする。
※2 竪穴区画でないPS、EPS、DS等は水平区画としている。
※3 換気は全て機械換気としている。
※4 排煙手動開放装置の高さはFL+0.8m以上1.5m以下の位置に設ける。
※5 直通階段歩行距離【50+10=60m（重複30m）】
　無窓居室の場合【30+10=40m（重複20m）】
※6 避難階における居室から出口までの
　歩行距離【60×2=120m】

■防火区画（１階）　※面積表参照

	面積(㎡)	
防火区画①	36.99(㎡)	階段1
防火区画②	10.71(㎡)	EV
防火区画③	36.93(㎡)	耐火性戸籍保管庫
防火区画④	8.16(㎡)	金庫室
防火区画⑤	23.28(㎡)	階段2
防火区画⑥	25.56(㎡)	階段3
防火区画⑦	77.84(㎡)	スロープ・階段4

■自然排煙算定（１階）　※面積表参照

防煙区画	必要面積	有効開口面積		評価
防煙区画① ｴﾝﾄﾗﾝｽﾎｰﾙ ｺﾐｭﾆﾃｨ施設 待合1(2、3) 待合2 EVﾎｰﾙ(2、3) 執務室 出納室 職員用通路 SLW収納ｽﾍﾟｰｽ	494.27㎡/50=9.88㎡	AW1-1 AW1-2	0.785 × 0.700 × 12ヶ所 = 6.594 ㎡	ＯＫ
		AW1-3	0.785 × 0.700 × 6ヶ所 = 3.297 ㎡	
		AW1-4	0.745 × 0.700 × 1ヶ所 = 0.5215 ㎡ 0.755 × 0.700 × 2ヶ所 = 1.0570 ㎡	
			計 11.4695 ㎡	
防煙区画 ①-1 ｺﾐｭﾆﾃｨ施設	94.70㎡≦100㎡	H12告示1436号第4号へ(五) スライディングウォール(不燃認定番号：NM-3212)		ＯＫ
防煙区画② 廊下2 (1～3、5)	26.26㎡/50=0.52㎡	AD1-3	0.955 × 0.700 × 2ヶ所 = 1.337 ㎡	ＯＫ
			計 1.337 ㎡	
排煙区画③ 議場 傍聴席	166.93㎡/50=3.33㎡	AW1-6 AW1-7	0.980 × 0.700 × 4ヶ所 = 2.7440 ㎡ 0.915 × 0.700 × 4ヶ所 = 2.5620 ㎡	ＯＫ
			計 5.306 ㎡	
排煙区画④ 議会準備室 兼議会図書室	38.38㎡/50=0.76㎡	AW1-5	0.730 × 0.700 × 1ヶ所 = 0.5110 ㎡ 0.690 × 0.700 × 3ヶ所 = 1.4490 ㎡ 0.725 × 0.700 × 1ヶ所 = 0.5075 ㎡	ＯＫ
			計 2.4675 ㎡	

■居室の防煙区画・歩行距離（１階）

		重複距離	歩行距離
防煙区画①(執務室)	自然排煙	10.12m≦60m	21.88m≦120m
排煙区画③(議場)		15.70m≦60m	23.76m≦120m

■無窓居室の防煙区画・歩行距離（１階）　※面積表参照

	居室床面積(㎡)		重複距離	歩行距離
受付宿直室	11.73(㎡)	H12告示1436号 第4号へ(五)	9.96m≦40m	39.50m≦80m
改良普及施設農業共済	19.13(㎡)		4.14m≦40m	4.14m≦80m
議会事務局	22.51(㎡)		8.65m≦40m	15.35m≦80m
親子傍聴室	13.59(㎡)		18.29m≦40m	22.68m≦80m
保健指導室	16.13(㎡)		4.33m≦40m	31.58m≦80m

■室の防煙区画（１階）　※面積表参照

	床面積(㎡)	
書庫室	33.67(㎡)	H12告示1436号 第4号へ(二)
耐火性戸籍保管庫	36.93(㎡)	
金庫室	8.16(㎡)	

工事名称	与那国町複合庁舎 及び 特定臨時避難施設新築工事 （建築）	工事年度	令和８年度		
工事場所	与那国町字与那国854番地１	設計者	名　称	(株)国建・(株)総合設計玉城 設計共同体	
発注機関	与那国町　総務課		資格者氏名	代表となる設計者 河野泰志	
図面名称	1階　法規チェック図(2)		登録番号	一級建築士　(大臣)登録第272388号 一級建築士事務所(知事)登録第144-71号	
縮　尺	1/200(1/400)		資格者氏名	その他の設計者 上原直樹	
図面番号	A-261		登録番号	一級建築士　(大臣)登録第376398号 一級建築士事務所(知事)登録第144-71号	
摘　要			資格者氏名	その他の設計者 川平恵正	
検　印	管理建築士 / 設　計 / 製　図		登録番号	一級建築士　(大臣)登録第194888号 一級建築士事務所(知事)登録第136-1823号	
			所在地	那覇市久茂地1丁目2番20号	
			電話番号	098-862-1106	

※( )はA3版の縮尺

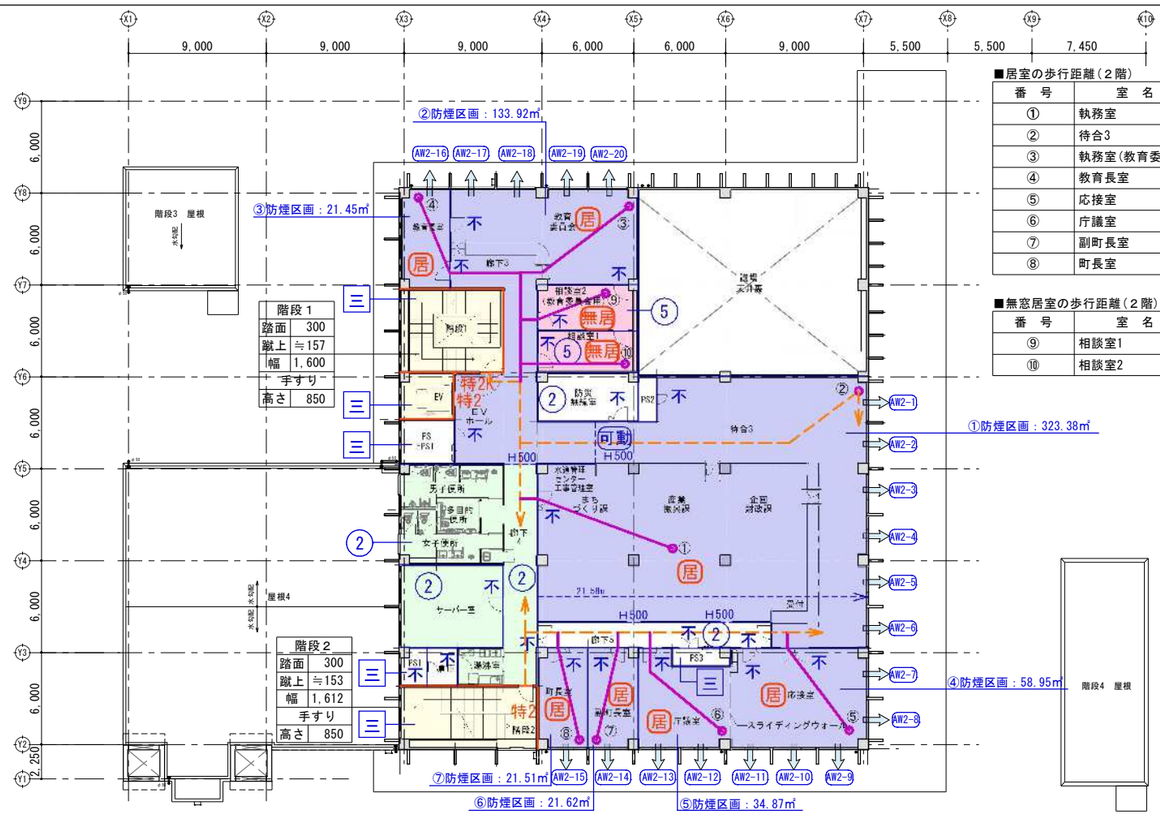

2階平面図

■居室の歩行距離（2階）

番　号	室　名	重複距離	歩行距離
①	執務室	10.53m≦30m	20.73m≦60m
②	待合3	-	29.79m≦60m
③	執務室(教育委員会)	15.66m≦30m	18.21m≦60m
④	教育長室	16.99m≦30m	19.54m≦60m
⑤	応接室	7.71m≦30m	28.35m≦60m
⑥	庁議室	8.64m≦30m	20.29m≦60m
⑦	副町長室	7.15m≦30m	16.70m≦60m
⑧	町長室	7.15m≦30m	12.79m≦60m

■無窓居室の歩行距離（2階）

番　号	室　名	重複距離	歩行距離
⑨	相談室1	9.88m≦20m	12.43m≦40m
⑩	相談室2	7.98m≦20m	10.53m≦40m

■自然排煙算定（2階）　※面積表参照

防煙区画	必要面積	有効開口面積		評価
防煙区画① 執務室 待合3(2～6)	323.38㎡/50=6.46㎡	AW2-1～ AW2-6	0.760 × 0.500 × 18ヶ所 ＝ 6.840 ㎡ 計 6.840 ㎡	ＯＫ
防煙区画② EVホール、廊下3 教育委員会 待合3(1)	133.92㎡/50=2.67㎡	AW2-17 AW2-18～ AW2-20	0.880 × 0.500 × 3ヶ所 ＝ 1.320 ㎡ 0.760 × 0.500 × 9ヶ所 ＝ 3.420 ㎡ 計 4.740 ㎡	ＯＫ
防煙区画③ 教育長室	21.45㎡/50=0.43㎡	AW2-16	0.760 × 0.500 × 3ヶ所 ＝ 1.140 ㎡ 計 1.140 ㎡	ＯＫ
防煙区画④ 応接室	58.95㎡/50=1.17㎡	AW2-7～ AW2-11	0.760 × 0.500 × 12ヶ所 ＝ 4.560 ㎡ 0.880 × 0.500 × 2ヶ所 ＝ 0.880 ㎡ 0.875 × 0.500 × 1ヶ所 ＝ 0.437 ㎡ 計 5.877 ㎡	ＯＫ
防煙区画⑤ 庁議室	34.87㎡/50=0.69㎡	AW2-12 AW2-13	0.760 × 0.500 × 3ヶ所 ＝ 1.140 ㎡ 0.780 × 0.500 × 3ヶ所 ＝ 1.170 ㎡ 計 2.310 ㎡	ＯＫ
防煙区画④⑤ 応接室、庁議室	93.82㎡/50=1.87㎡	AW2-7～ AW2-13	5.877 ＋ 2.310 ＝ 8.187 ㎡ 計 8.187 ㎡	ＯＫ
防煙区画⑥ 副町長室	21.62㎡/50=0.43㎡	AW2-14	0.760 × 0.500 × 3ヶ所 ＝ 1.140㎡ 計 1.140㎡	ＯＫ
防煙区画⑦ 町長室	21.51㎡/50=0.43㎡	AW2-15	0.760 × 0.500 × 3ヶ所 ＝ 1.140㎡ 計 1.140㎡	ＯＫ

■無窓居室の防煙区画（2階）　※面積表参照

室　名	床面積(㎡)	
相談室1	17.88(㎡)	H12告示1436号第4号へ(五)
相談室2	19.69(㎡)	

■室の防煙区画（2階）　※面積表参照

室　名	床面積(㎡)	
サーバー室	36.60(㎡)	H12告示1436号第4号へ(二)
防災無線室	21.07(㎡)	

■防火区画（2階）　※面積表参照

	面積(㎡)	
防火区画①	36.78(㎡)	階段1
防火区画②	10.77(㎡)	EV
防火区画③	36.67(㎡)	階段2

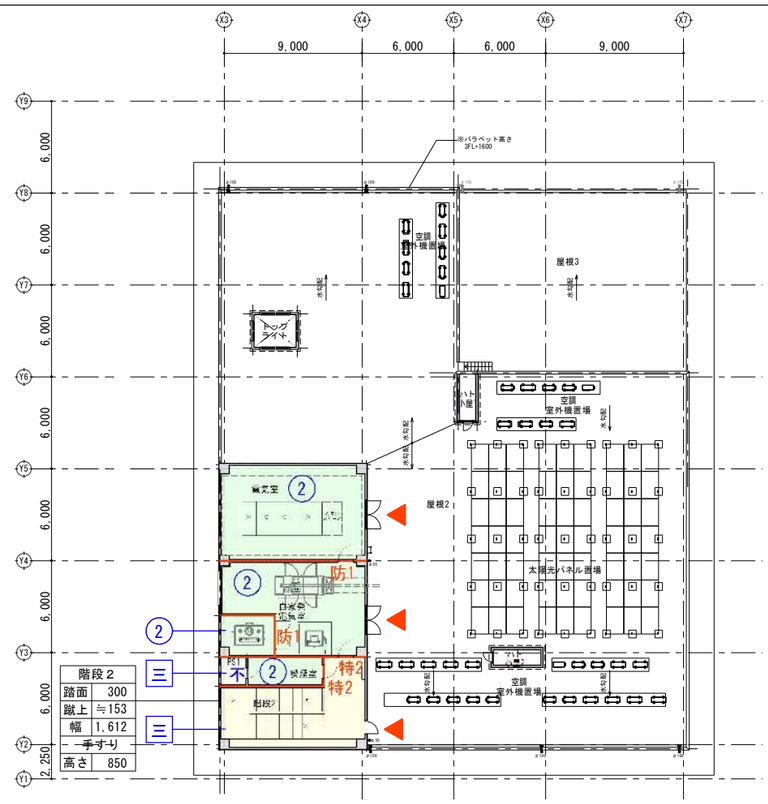

3階平面図

■室の防煙区画（3階）　※面積表参照

	床面積(㎡)	
電気室	59.92(㎡)	H12告示1436号 第4号へ(二)
自家発電気室	59.92(㎡)	
屋内燃料タンク	9.54(㎡)	
喫煙室	9.57(㎡)	

■防火区画（3階）　※面積表参照

	面積(㎡)	
防火区画①	44.30(㎡)	階段2
防火区画②	50.20(㎡)	自家発電機室
防火区画③	59.92(㎡)	電気室
防火区画④	9.72(㎡)	屋内燃料タンク

凡例

防火区画（破線はシャッター） 建令112-1	N	自然排煙範囲	特1	常時閉鎖式特定防火設備（1号扉） 建令112-19-1[遮煙性能無し]	**m	排煙距離	※1 防煙区画を構成する扉は垂壁H300以上、常時閉鎖不燃扉とする。 ※2 竪穴区画でないPS、EPS、DS等は水平区画としている。 ※3 換気は全て機械換気としている。 ※4 排煙手動開放装置の高さはFL+0.8m以上1.5m以下の位置に設ける。 ※5 直通階段歩行距離【50+10=60m（重複30m）】 無窓居室の場合【30+10=40m（重複20m）】 ※6 避難階における居室から出口までの 歩行距離【60×2=120m】
異種用途区画（破線はシャッター） 建令112-18	M	機械排煙範囲	特2	常時閉鎖式特定防火設備（2号扉） 建令112-19-2[遮煙性能有り]	**m	歩行距離	
竪穴区画 建令112-11	一	排煙免除 建基令126条の2第1項第1号	特1K	随時閉鎖式（熱煙感複合連動） 自閉式特定防火設備（1号扉） 建令112-19-1[遮煙性能無し]	**m	重複距離	
防煙区画（破線は垂れ壁） 建令126の2-1　建告1436	三	**排煙免除** **建基令126条の2第1項第3号**				避難経路	
消防 専用不燃区画（破線はシャッター）	ハ	排煙免除 H12告示1436号第4号ハ	特2K	随時閉鎖式（熱煙感複合連動） 自閉式特定防火設備（2号扉） 建令112-19-2[遮煙性能有り]	**m	非常用EV、居室から屋外出口までの経路	
防火区画等を貫通する給水管、配電管その他の管の構造 建令112-20・-21、令129の2の4-1-7による	1	排煙免除 H12告示1436号第4号へ(一)	防1	常時閉鎖式防火設備（1号扉） 建令112-19-1[遮煙性能無し]	居	居室を示す	
延焼のおそれのある部分 建法2-1-6	2	排煙免除 H12告示1436号第4号へ(二)	防2	常時閉鎖式防火設備（2号扉） 建令112-19-2[遮煙性能有り]	無居	無窓居室は主要構造部を天井裏まで区画する 非常用照明設置　建基35条の3	
AW-1 建具符号	4	排煙免除 H12告示1436号第4号へ(四)	防1K	随時閉鎖式（熱煙感複合連動） 自閉式防火設備（1号扉） 建令112-19-1[遮煙性能無し]	不	防煙区画(30cm以上のたれ壁＋不燃戸) 常時閉鎖又は煙感知器連動の不燃材料戸	
ＲＣ壁	5	排煙免除 H12告示1436号第4号へ(五)			可動	可動防煙垂れ壁：50cm以上の垂れ壁、床面1.8m以上の空間を確保 煙感知器連動とし、近接した部分に手動降下装置を設ける	
軽鉄壁 1時間耐火構造	ホ	排煙免除 H12告示1436号第4号ホ	防2K	随時閉鎖式（熱煙感複合連動） 自閉式防火設備（2号扉） 建令112-19-2[遮煙性能有り]			
スライディングウォール 不燃認定番号：NM-3212	▲	代替進入口（非常用進入口）位置	防	法第2条第九号の二ロに規定する防火設備 遮炎性能　20分			

工事名称	与那国町複合庁舎 及び 特定臨時避難施設新築工事 （建築）	工事年度	令和８年度		
工事場所	与那国町字与那国854番地１	設計者	名　称	(株)国建・(株)総合設計玉城設計共同体	
発注機関	与那国町　総務課		資格者氏名	代表となる設計者 河野泰志	
図面名称	2階・3階　法規チェック図(3)		登録番号	一級建築士　(大臣)登録第272388号 一級建築士事務所(知事)登録第144-7l号	
縮　尺	1/200(1/400)		資格者氏名	その他の設計者 上原直樹	
図面番号	A-262		登録番号	一級建築士　(大臣)登録第376398号 一級建築士事務所(知事)登録第144-7l号	
摘　要			資格者氏名	その他の設計者 川平恵正	
検　印	管理建築士 / 設　計 / 製　図		登録番号	一級建築士　(大臣)登録第194988号 一級建築士事務所(知事)登録第136-1823号	
			所 在 地	那覇市久茂地1丁目2番20号	
			電話番号	098-862-1106	

※( )はA3版の縮尺

	根切り底 GLより	根切り底 EL高さ
	-3.75	20.45
	-4.06	20.14
	-6.20	18.00
	-6.55	17.65
	-6.80	17.40
	-6.81	17.39

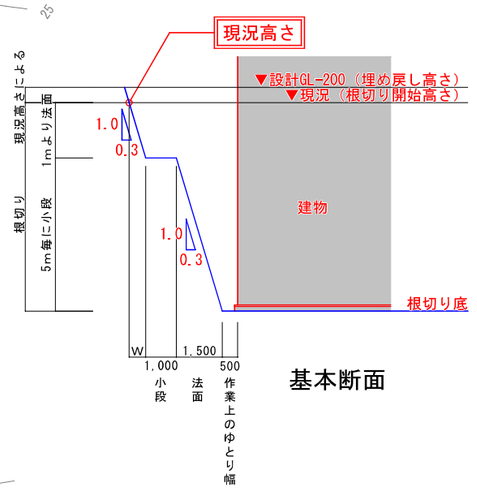

基本断面

土木造成切土
GL±0=EL24.20

No. 1
X=-169550.0
Y=-100366.0

GL-6.20
EL18.00

GL-6.80
EL17.40

GL-6.55
EL17.65

GL-3.75
EL20.45

GL-6.81
EL17.39

-4.06
EL20.14

No.2

No.1

No.3+10.000

No.1+10.000

24.20
28.92
23.83
23.79
23.32
23.00
22.60
22.44
23.69
23.53
23.42
23.26
22.95
22.91
22.75
23.01
22.80

仮設計画図－１　S=1:200
（根切り法面上部現況高さ）

工事名称	与那国町複合庁舎 及び 特定海神経費投新築工事 （建築）			工事年度	令和８年度	
工事場所	与那国町字与那国854番地１			設計者	名　称	(株)国建・(株)総合設計玉城 設計共同体
発注機関	与那国町　総務課				資格者氏名	代表となる設計者 河野泰志
図面名称	仮設計画図（1）				登録番号	一級建築士　大臣・登録第27238号 一級建築士事務所（知事）登録第144-71号
縮　尺	1:200（1:400）				資格者氏名	その他の設計者 上原直樹
図面番号	A-271				登録番号	一級建築士　大臣・登録第27638号 一級建築士事務所（知事）登録第144-71号
摘　要					資格者氏名	その他の設計者 川平恵正
検　印	管理建築士	設　計	製　図		登録番号	一級建築士　大臣・登録第194868号 一級建築士事務所（知事）登録第126-1822号
					所在地	那覇市久茂地1丁目2番20号
					電話番号	098-862-1106

※（）はA3版の縮尺

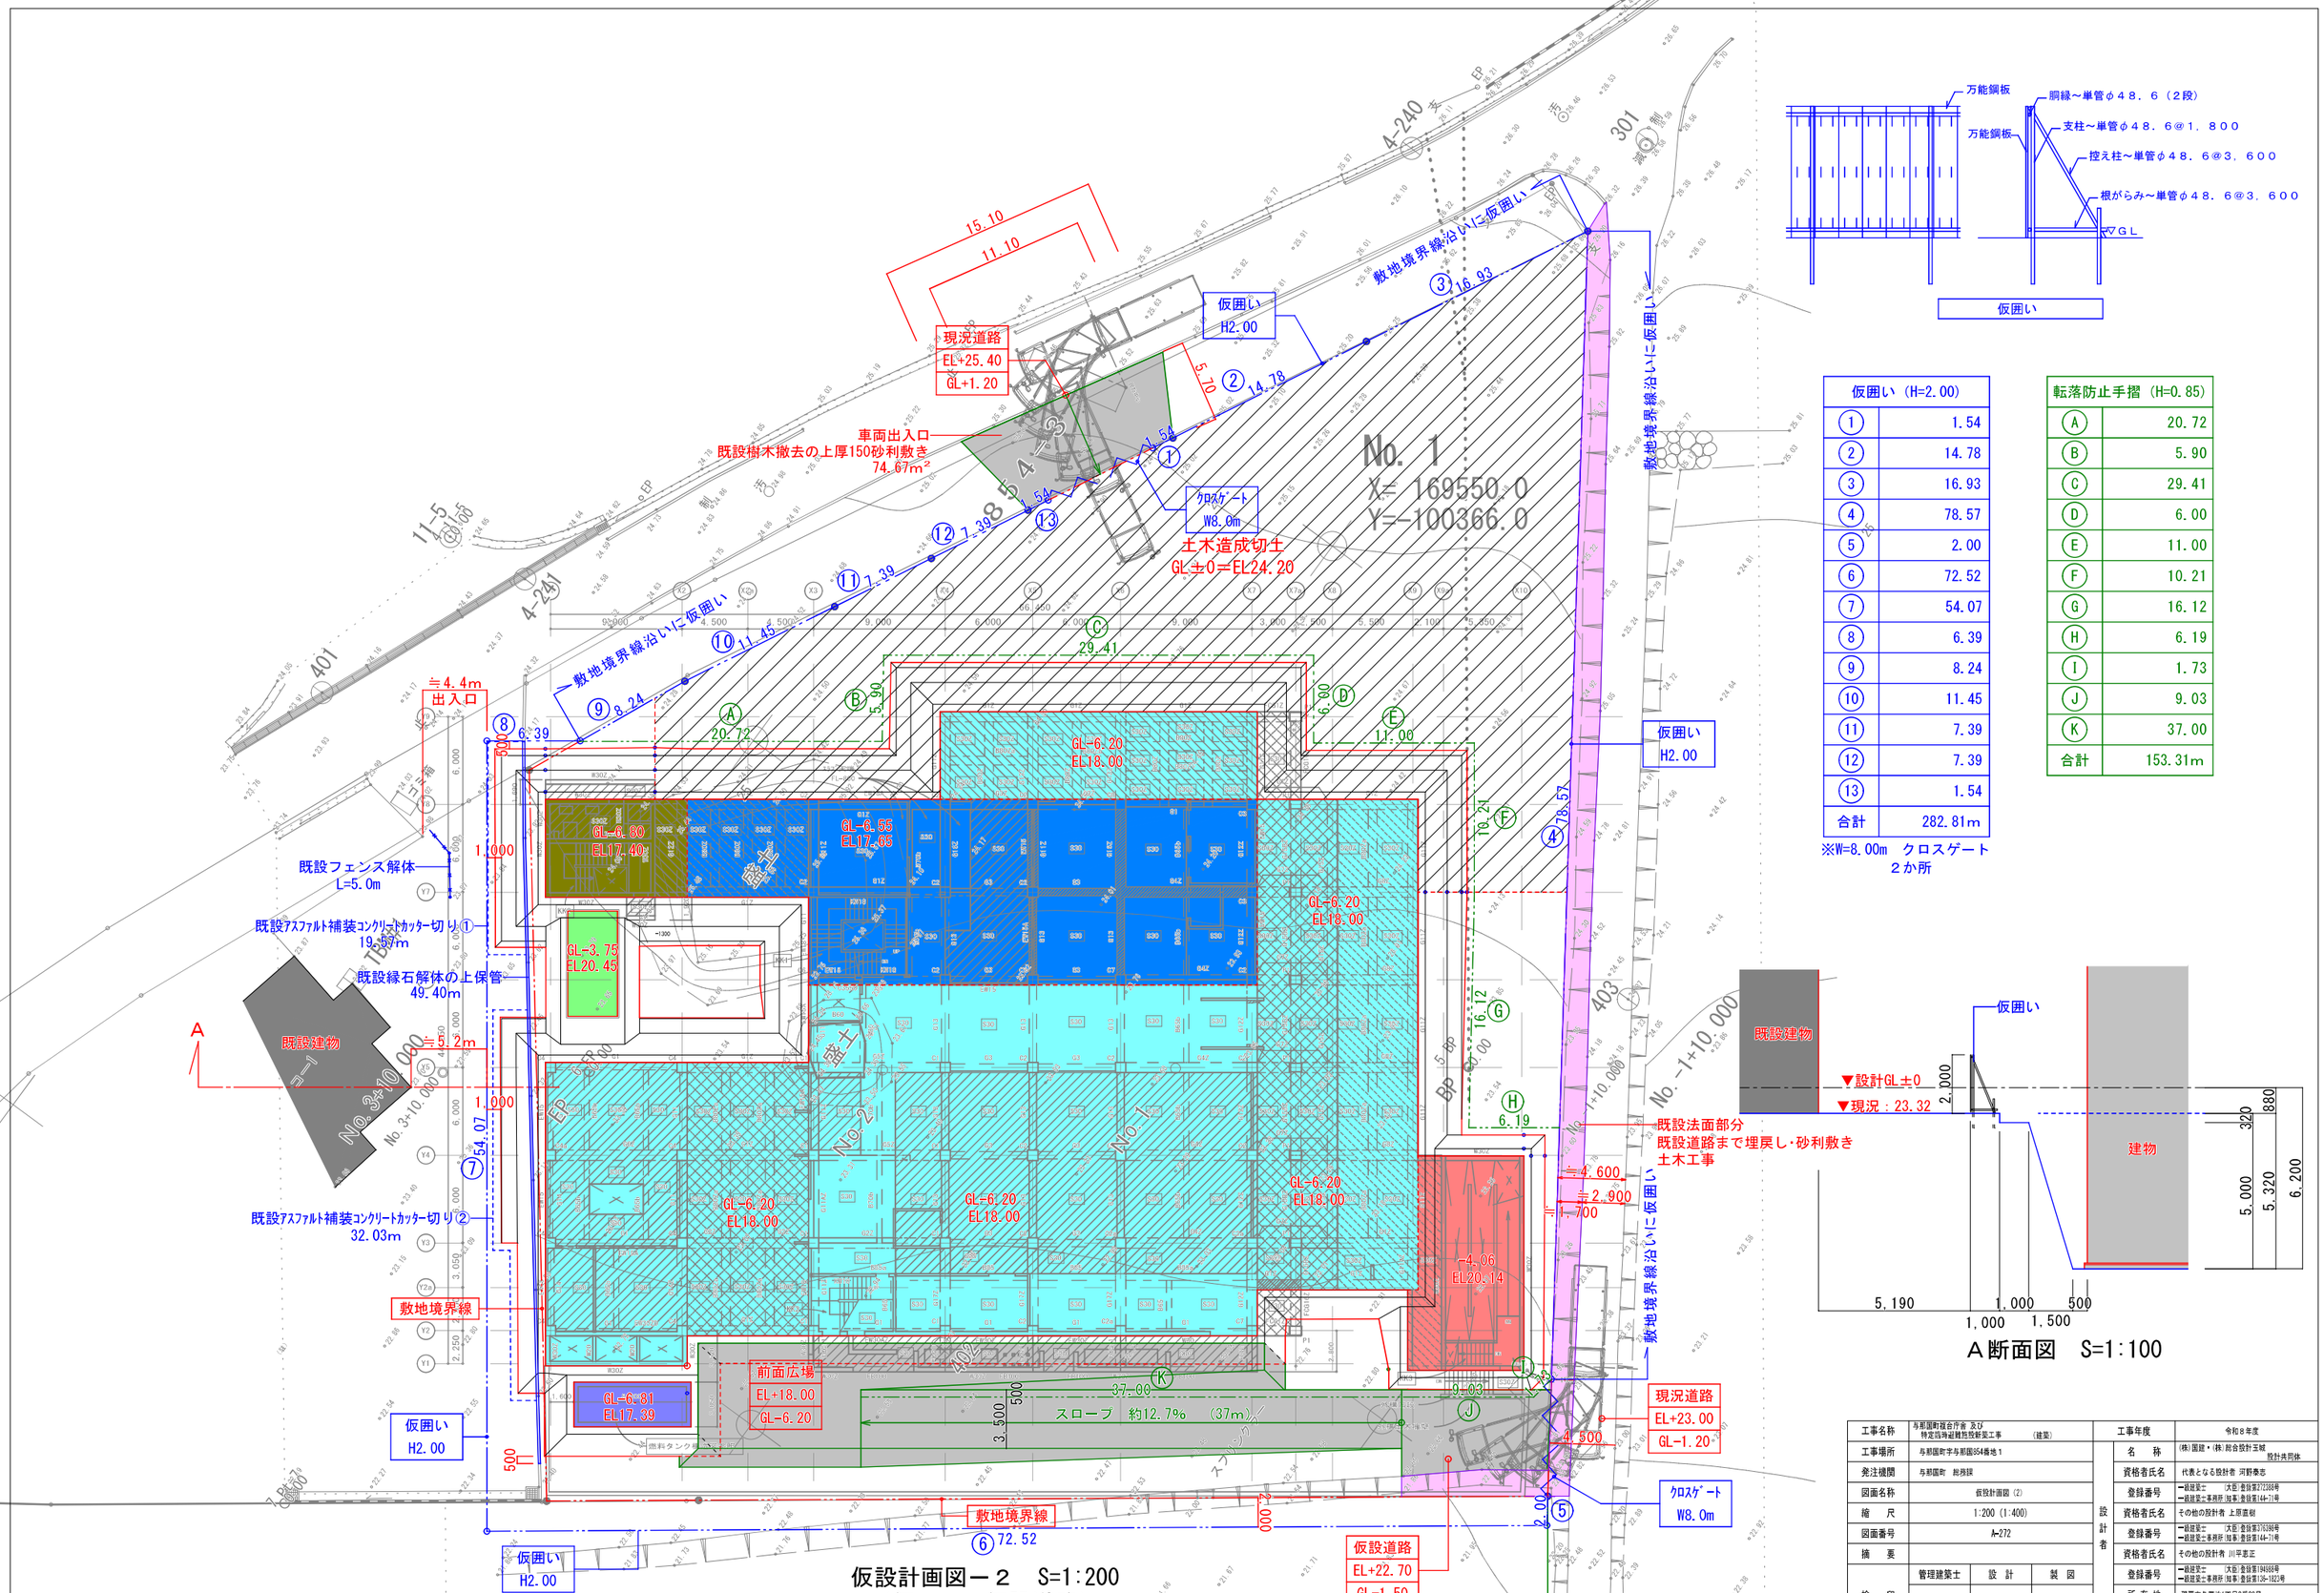

仮囲い（H=2.00）	
①	1.54
②	14.78
③	16.93
④	78.57
⑤	2.00
⑥	72.52
⑦	54.07
⑧	6.39
⑨	8.24
⑩	11.45
⑪	7.39
⑫	7.39
⑬	1.54
合計	282.81m

※W=8.00m クロスゲート
２か所

転落防止手摺（H=0.85）	
Ⓐ	20.72
Ⓑ	5.90
Ⓒ	29.41
Ⓓ	6.00
Ⓔ	11.00
Ⓕ	10.21
Ⓖ	16.12
Ⓗ	6.19
Ⓘ	1.73
Ⓙ	9.03
Ⓚ	37.00
合計	153.31m

A断面図 S=1:100

仮設計画図－２ S=1:200
（仮囲い・仮設道路）

工事名称	与那国町複合庁舎 及び 特定臨海経費防災新築工事 （建築）		工事年度		令和８年度
工事場所	与那国町字与那国554番地１		設計者	名 称	(株)国建・(株)照合設計三誠 設計共同体
発注機関	与那国町 総務課			資格者氏名	代表となる設計者 河野泰志
図面名称	仮設計画図（2）			登録番号	一級建築士 大臣・登録第272388号 一級建築士事務所（知事）登録第144-7号
縮 尺	1:200 (1:400)			資格者氏名	その他の設計者 上原直樹
図面番号	A-272			登録番号	一級建築士 大臣・登録第376398号 一級建築士事務所（知事）登録第144-7号
摘 要				資格者氏名	その他の設計者 川平恵正
検 印	管理建築士	設 計	製 図	登録番号	一級建築士 大臣・登録第394888号 一級建築士事務所（知事）登録第135-1823号
				所在地	那覇市久茂地1丁目2番20号
				電話番号	098-862-1106

※( )はA3版の縮尺

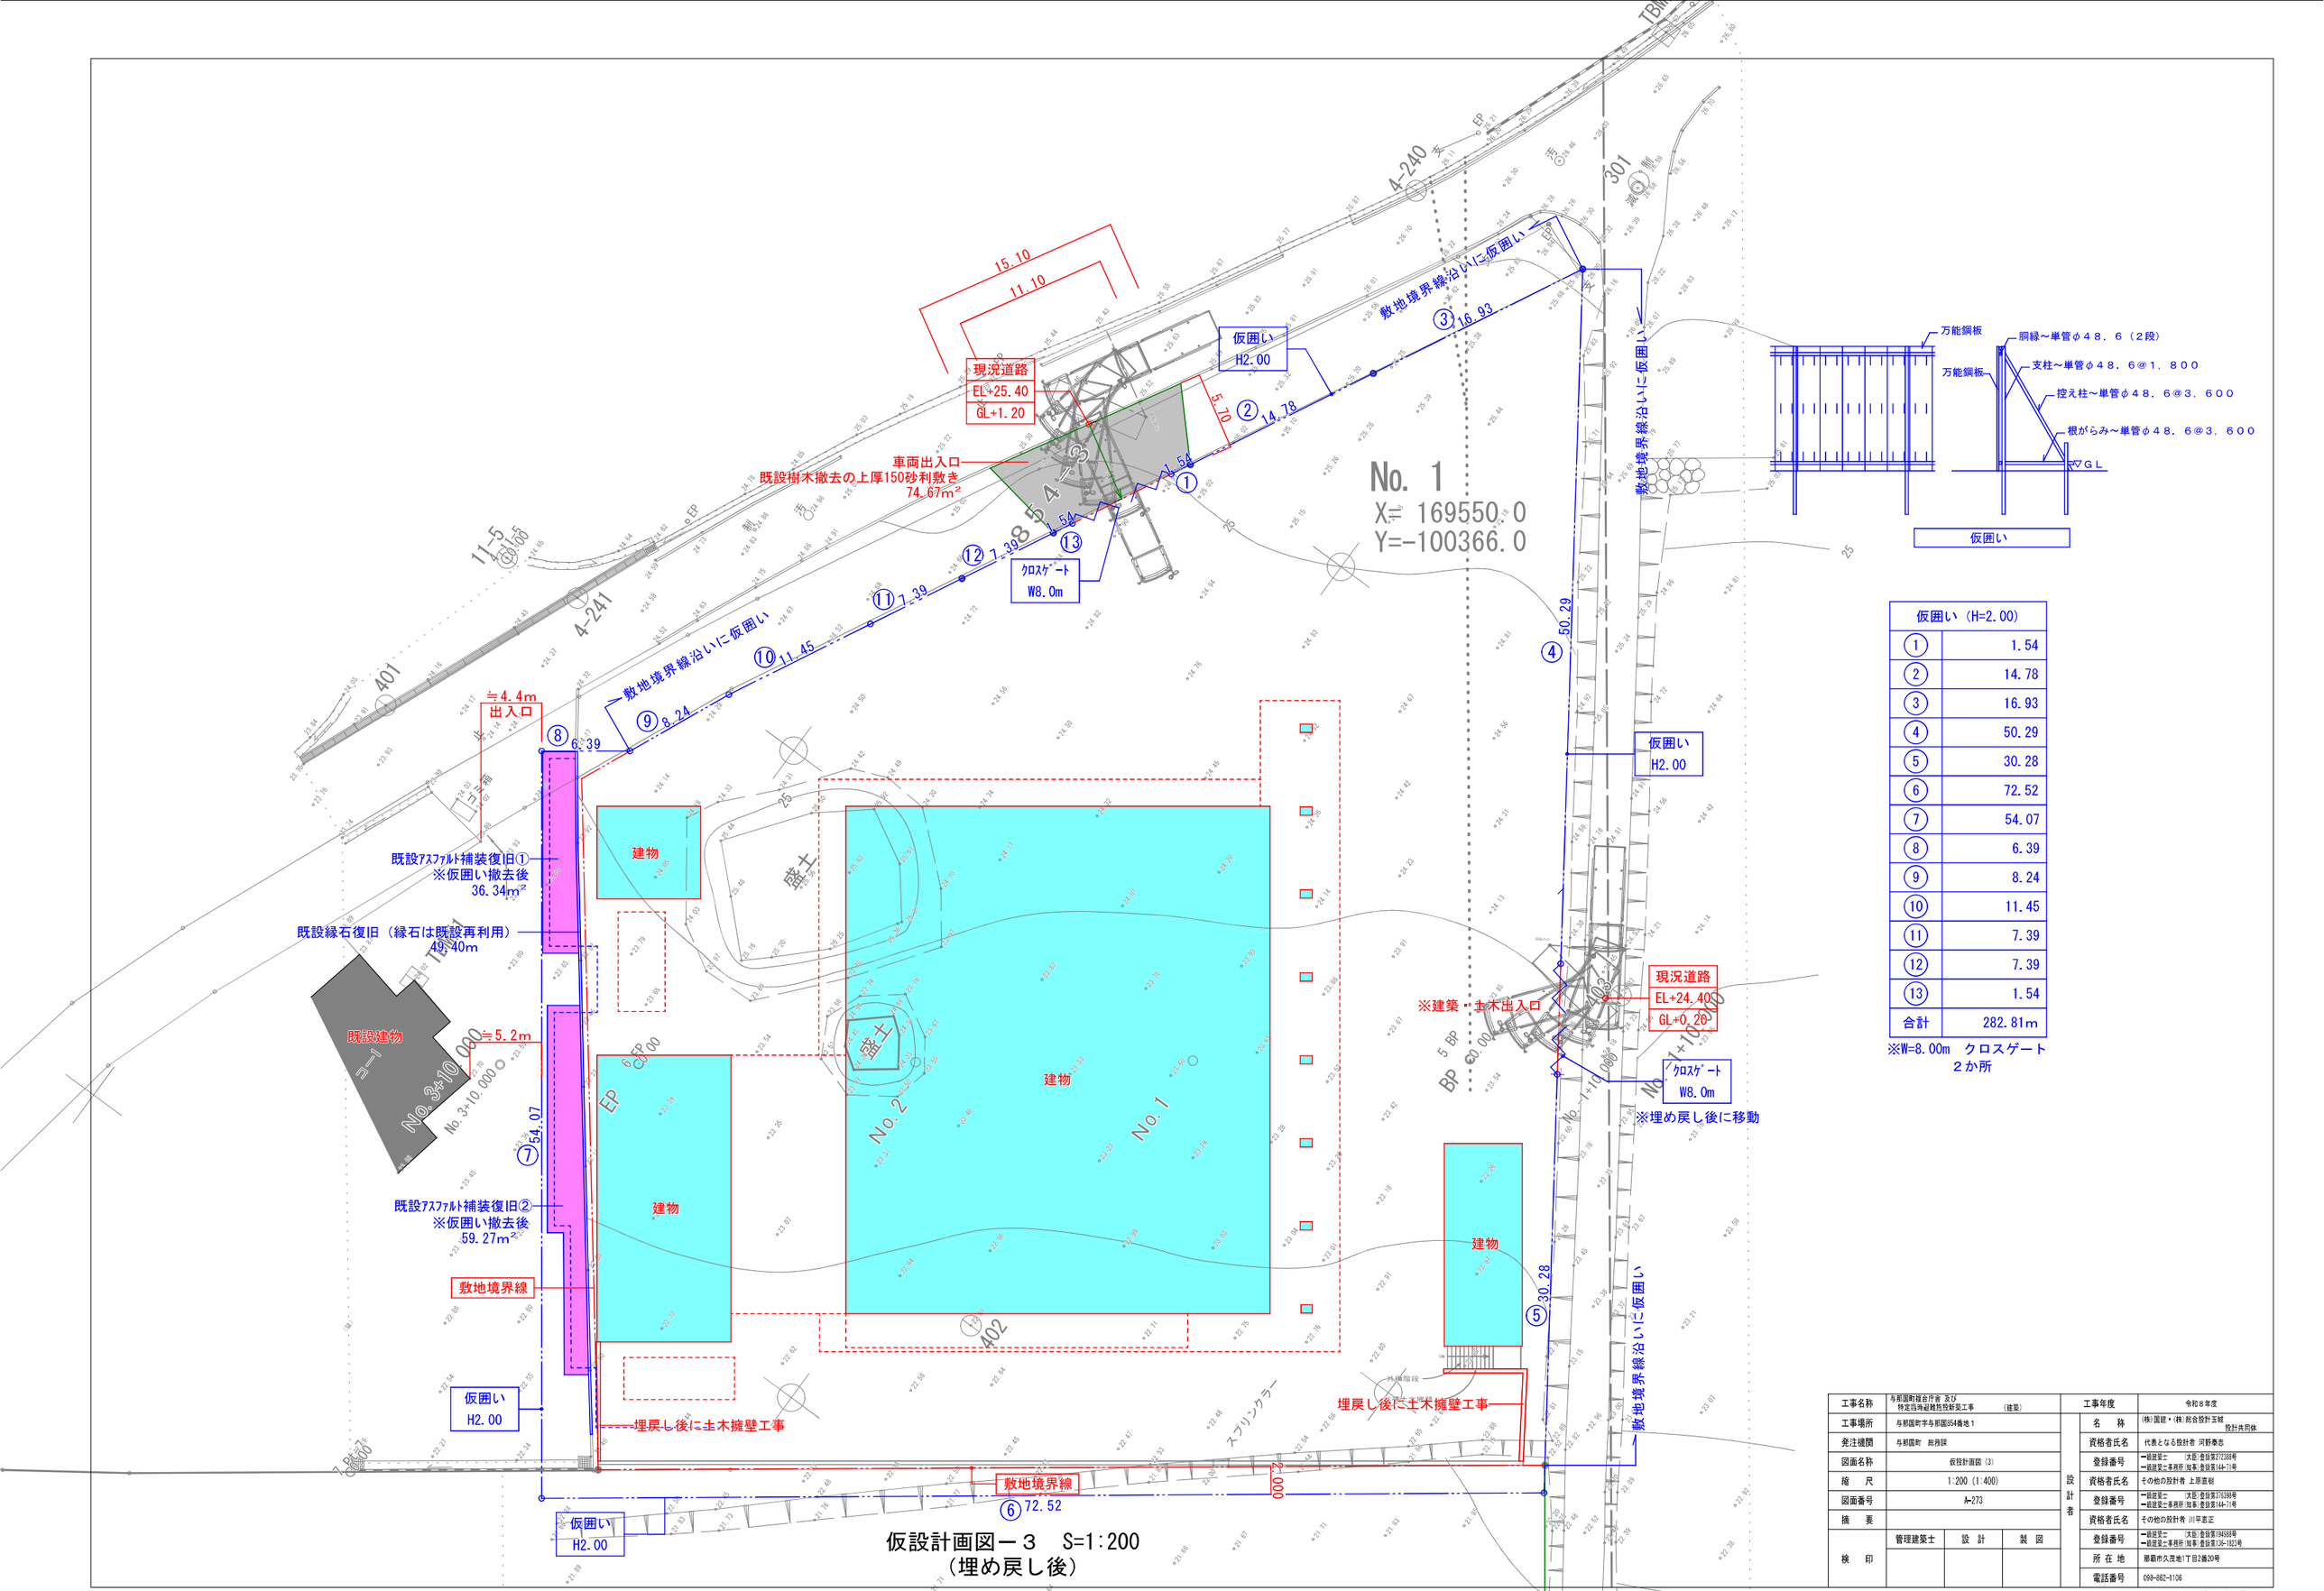

仮設計画図－３　S=1:200
（埋め戻し後）

仮囲い（H=2.00）	
①	1.54
②	14.78
③	16.93
④	50.29
⑤	30.28
⑥	72.52
⑦	54.07
⑧	6.39
⑨	8.24
⑩	11.45
⑪	7.39
⑫	7.39
⑬	1.54
合計	282.81m

※W=8.00m　クロスゲート
２か所

工事名称	与那国町複合庁舎 及び特定指海岸離散性放新築工事（建築）			工事年度		令和８年度
工事場所	与那国町字与那国554番地１			設計者	名　称	(株)国建・(株)総合設計玉城 設計共同体
発注機関	与那国町　総務課				資格者氏名	代表となる設計者　河野泰志
図面名称	仮設計画図（3）				登録番号	一級建築士　大臣 登録第272388号 一級建築士事務所（知事）登録第144-71号
縮　尺	1:200 (1:400)				資格者氏名	その他の設計者　上原直樹
図面番号	A-273				登録番号	一級建築士　大臣 登録第370398号 一級建築士事務所（知事）登録第144-71号
摘　要					資格者氏名	その他の設計者　川平恵正
検　印	管理建築士	設　計	製　図		登録番号	一級建築士　大臣 登録第194888号 一級建築士事務所（知事）登録第136-1823号
					所在地	那覇市久茂地1丁目2番20号
					電話番号	098-862-1106

※（ ）はA3版の縮尺